


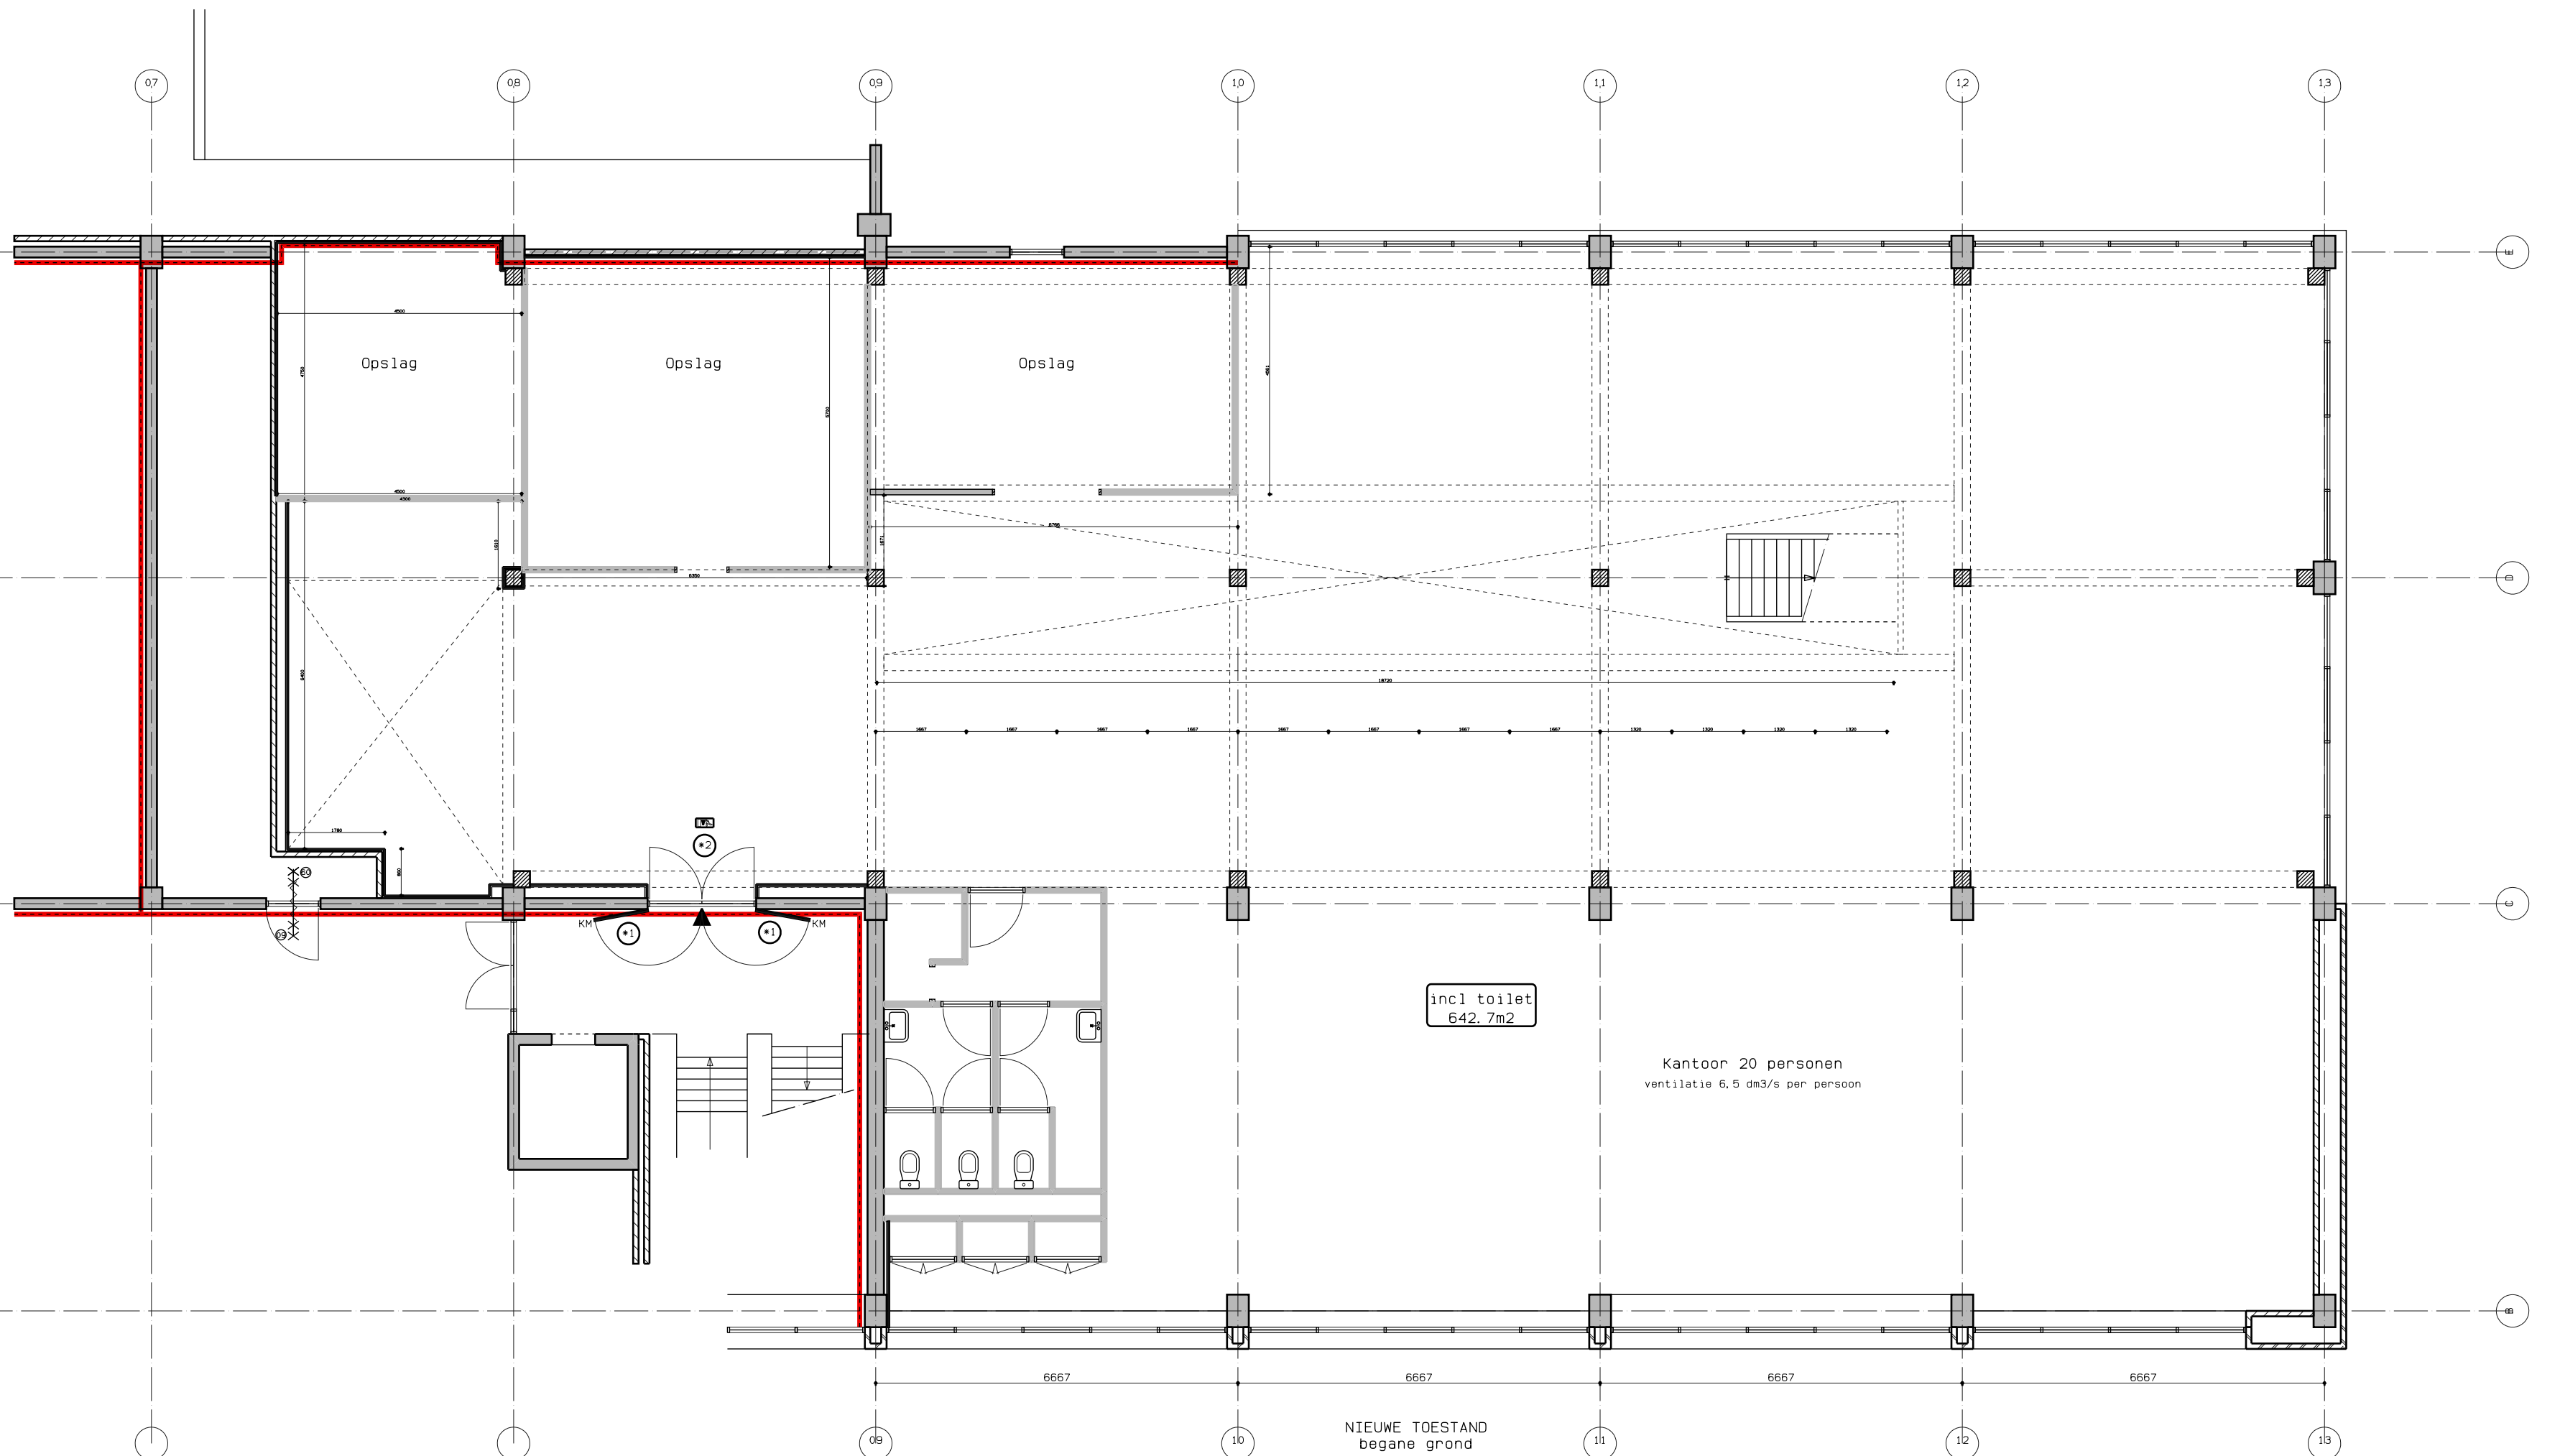

- ① Nieuw brandwerend 'voorzet'kozijn met deuren (WBDBO 60) op stand alone kleefmagneten.
② Bestaand stalen entreekozijn

Datum 07-05-2018
Formaat 420x 594
Schaal 1: 100
Getekend B. Ketting

Architect

Wijziging

a dd

b dd

c dd

d dd

e dd

Project
Cincinnati
Building
Schiedamsedijk
Vlaardingen

Bladnummer

03

Onderwerp

Plattegrond begane grond - NIEUW

Opdrachtgever

Werknummer
A. 97. 33

Accoord

Marge

Marge architecten bv
's Gravendijkwal 39
3021 EC Rotterdam
Telefoon 010 244 0242
info@marge-architecten.nl
www@marge-architecten.nl