




project:
31 WONINGEN te VLAARDINGEN
BLOK I en K bouwnummers 63 t/m 75 en 87 t/m 93
onderwerp:
Plattegronden, gevels, doorsnede en details


fase:
AANVRAAG OMGEVINGSVERGUNNING
status
DEFINITIEF

schaal: 1:50 / 1:5	formaat: 420 x 297 mm.	getekend: EK
datum: 03-10-2017	gewijzigd:	bladnummer: B.4

opdrachtgever : CRV BV	telefoon : 0174-388 679
adres : Strandweg 32	fax : 0174-386 141
postcode : 3151 HV HOEK van HOLLAND	e-mail :

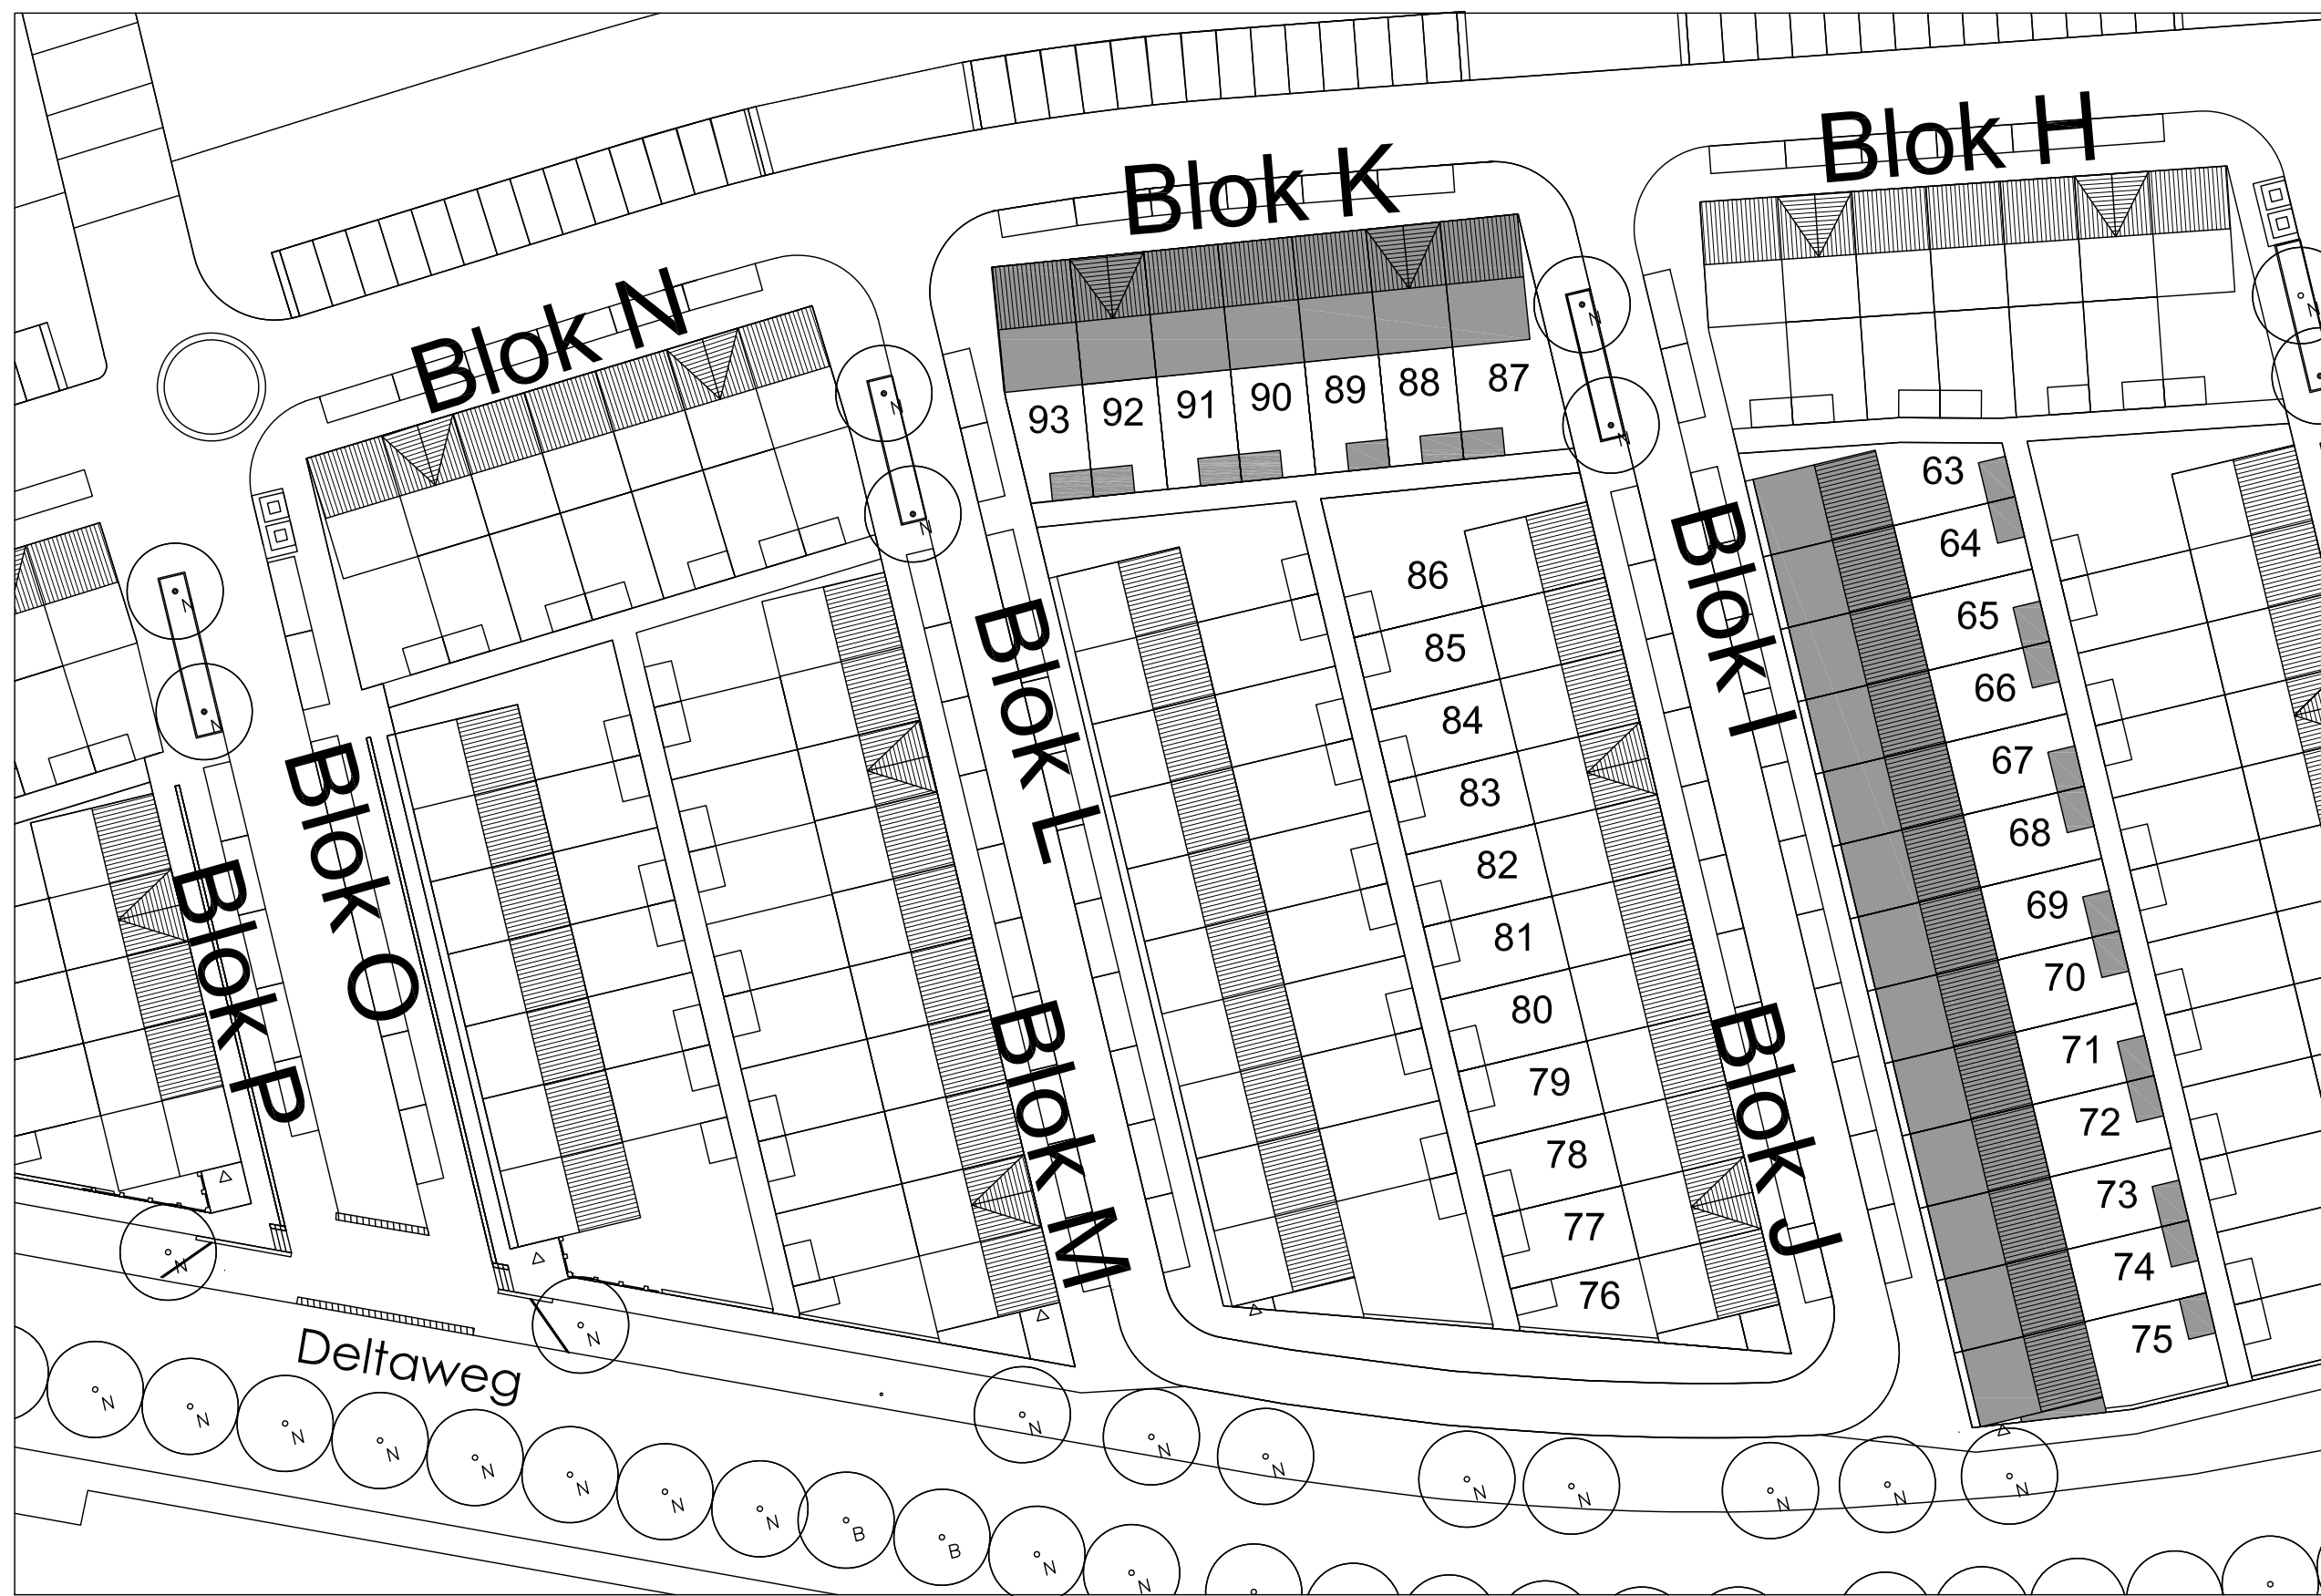

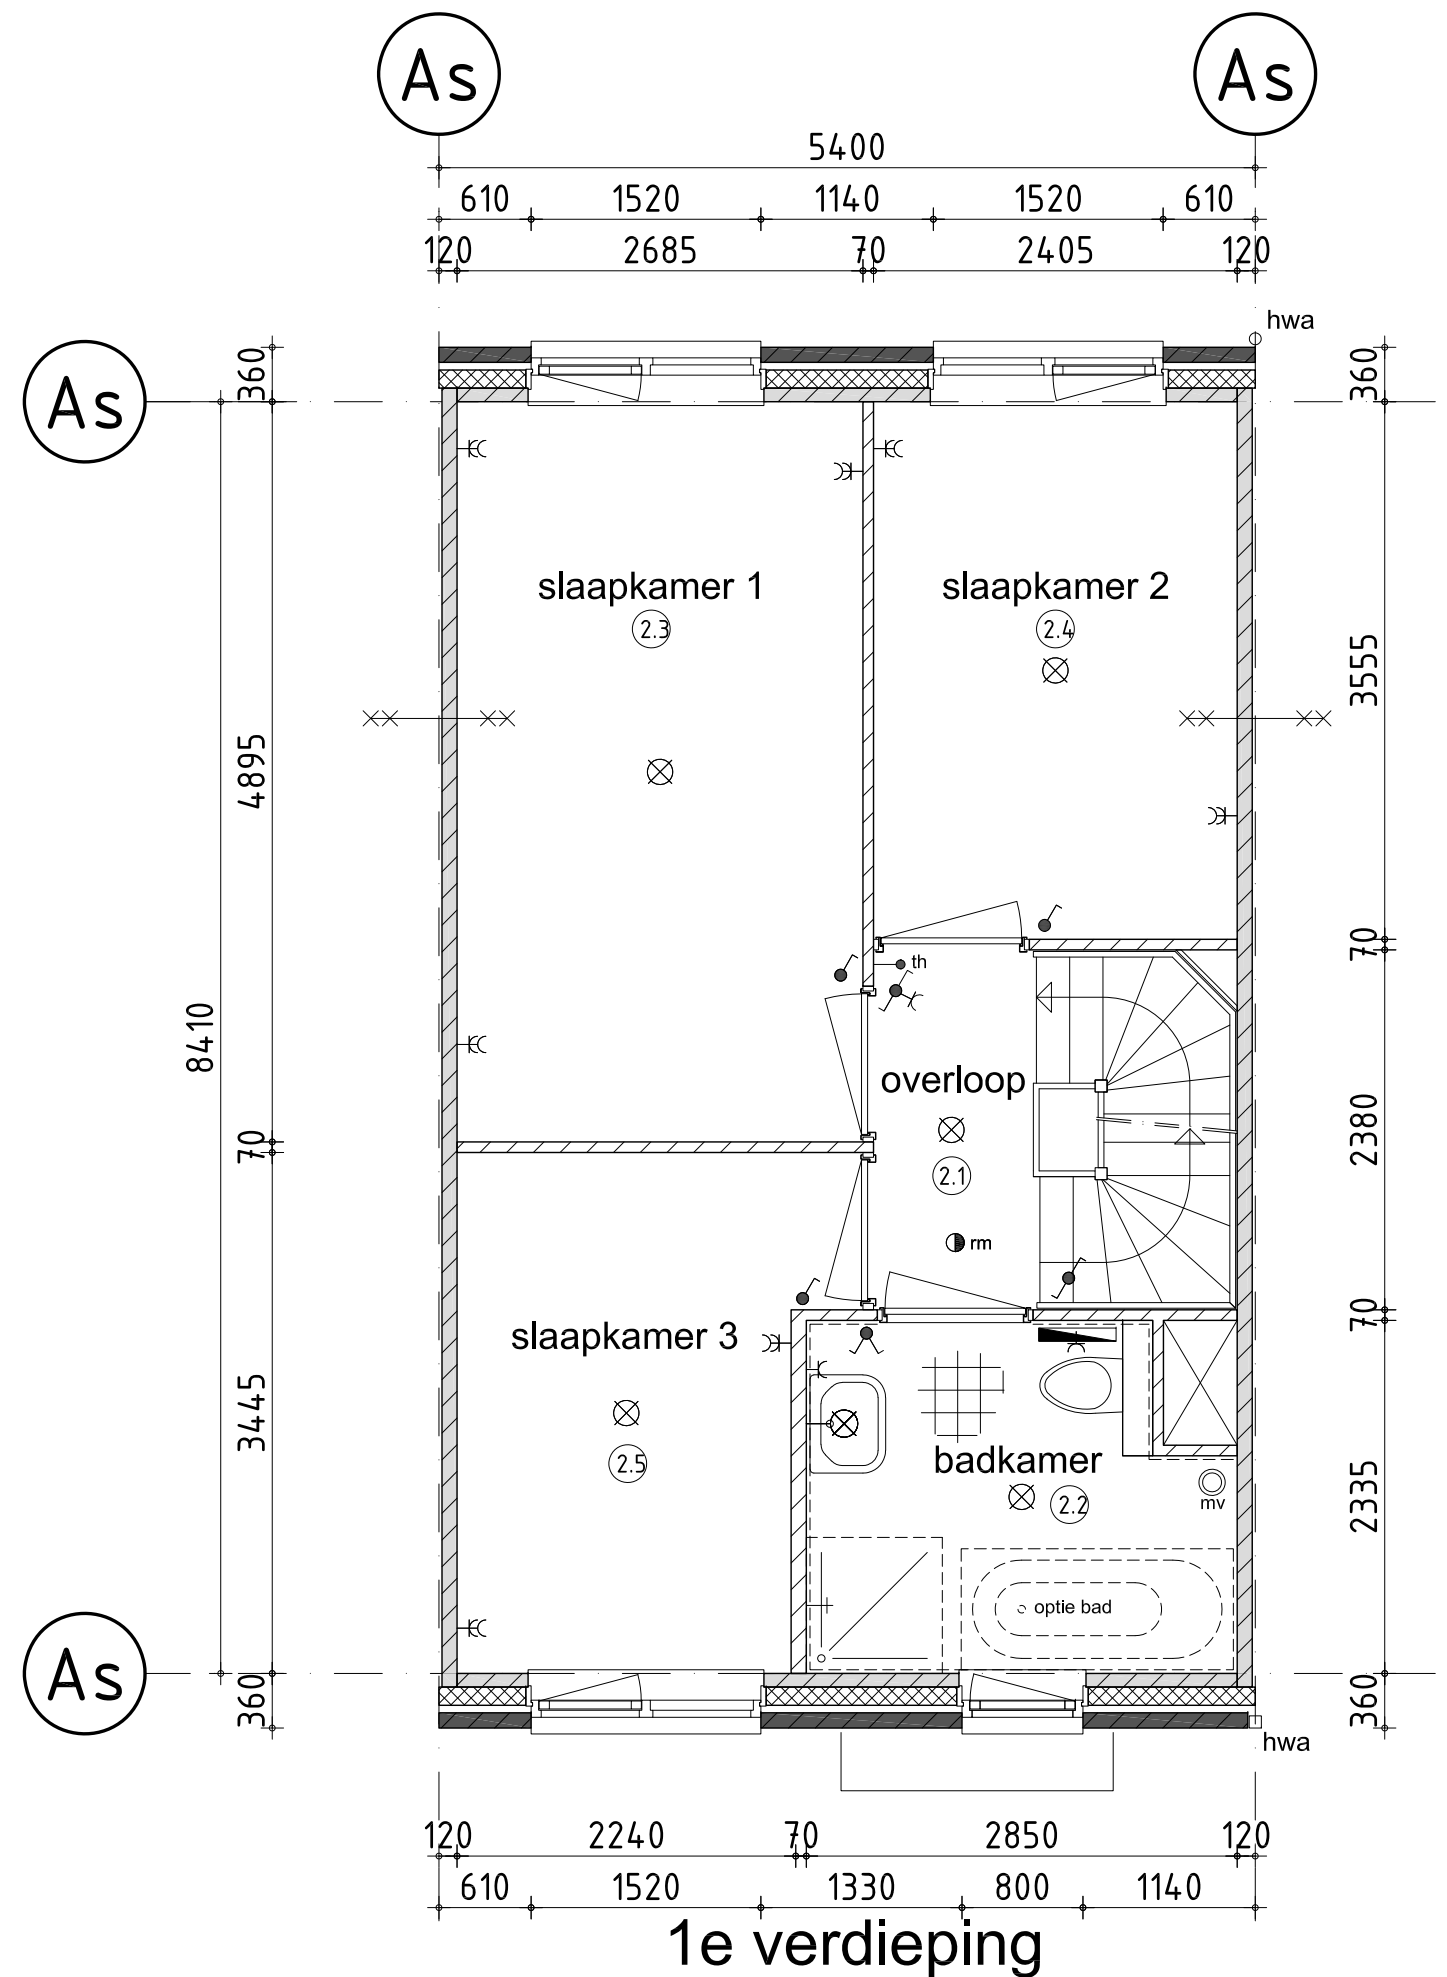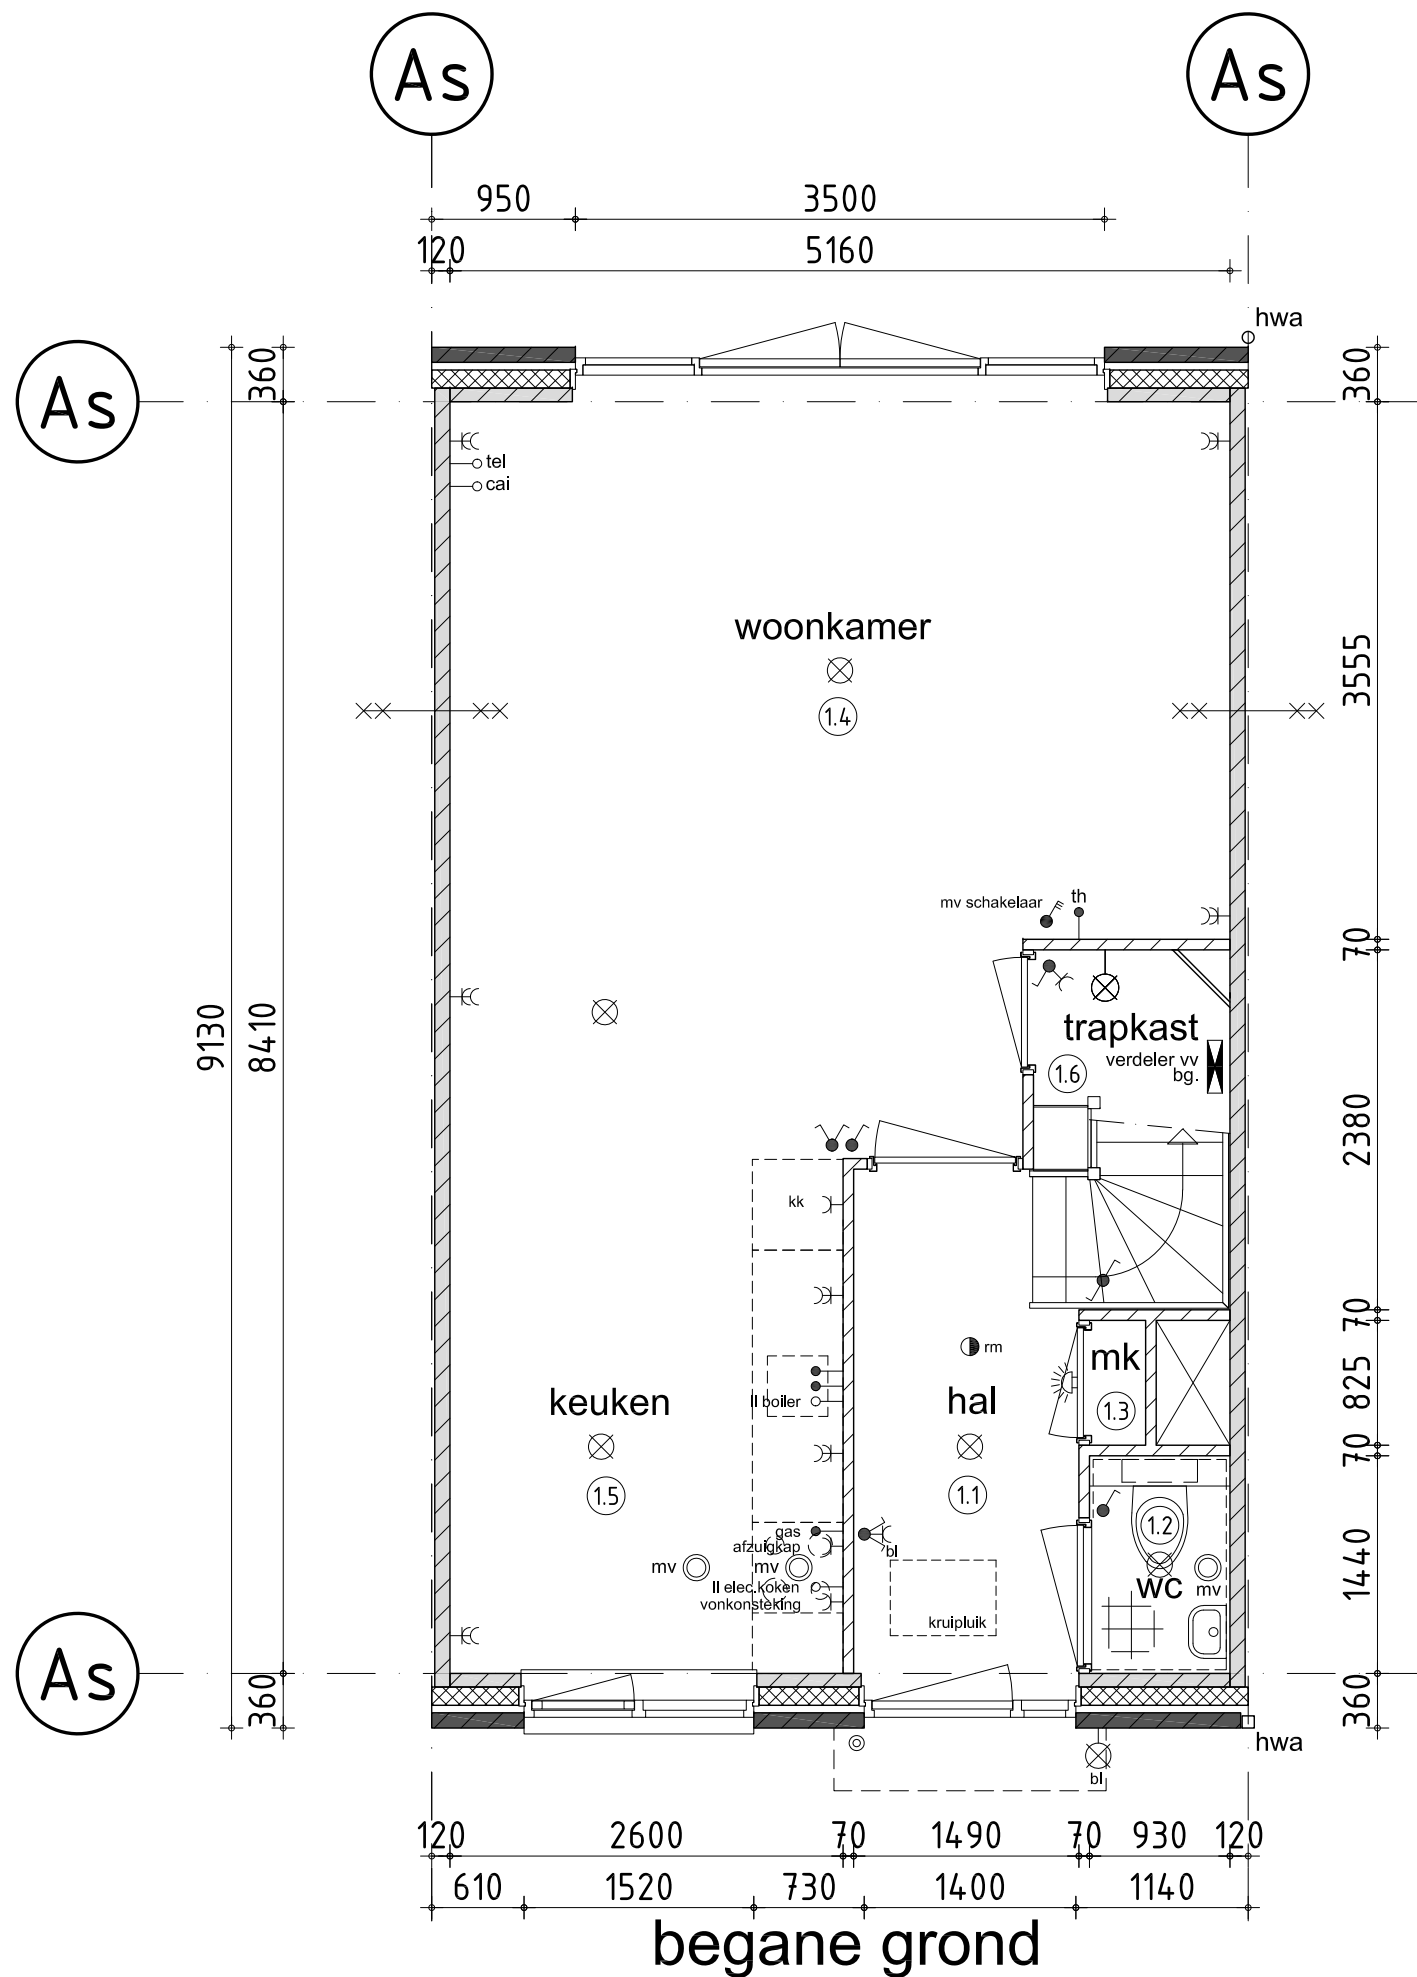

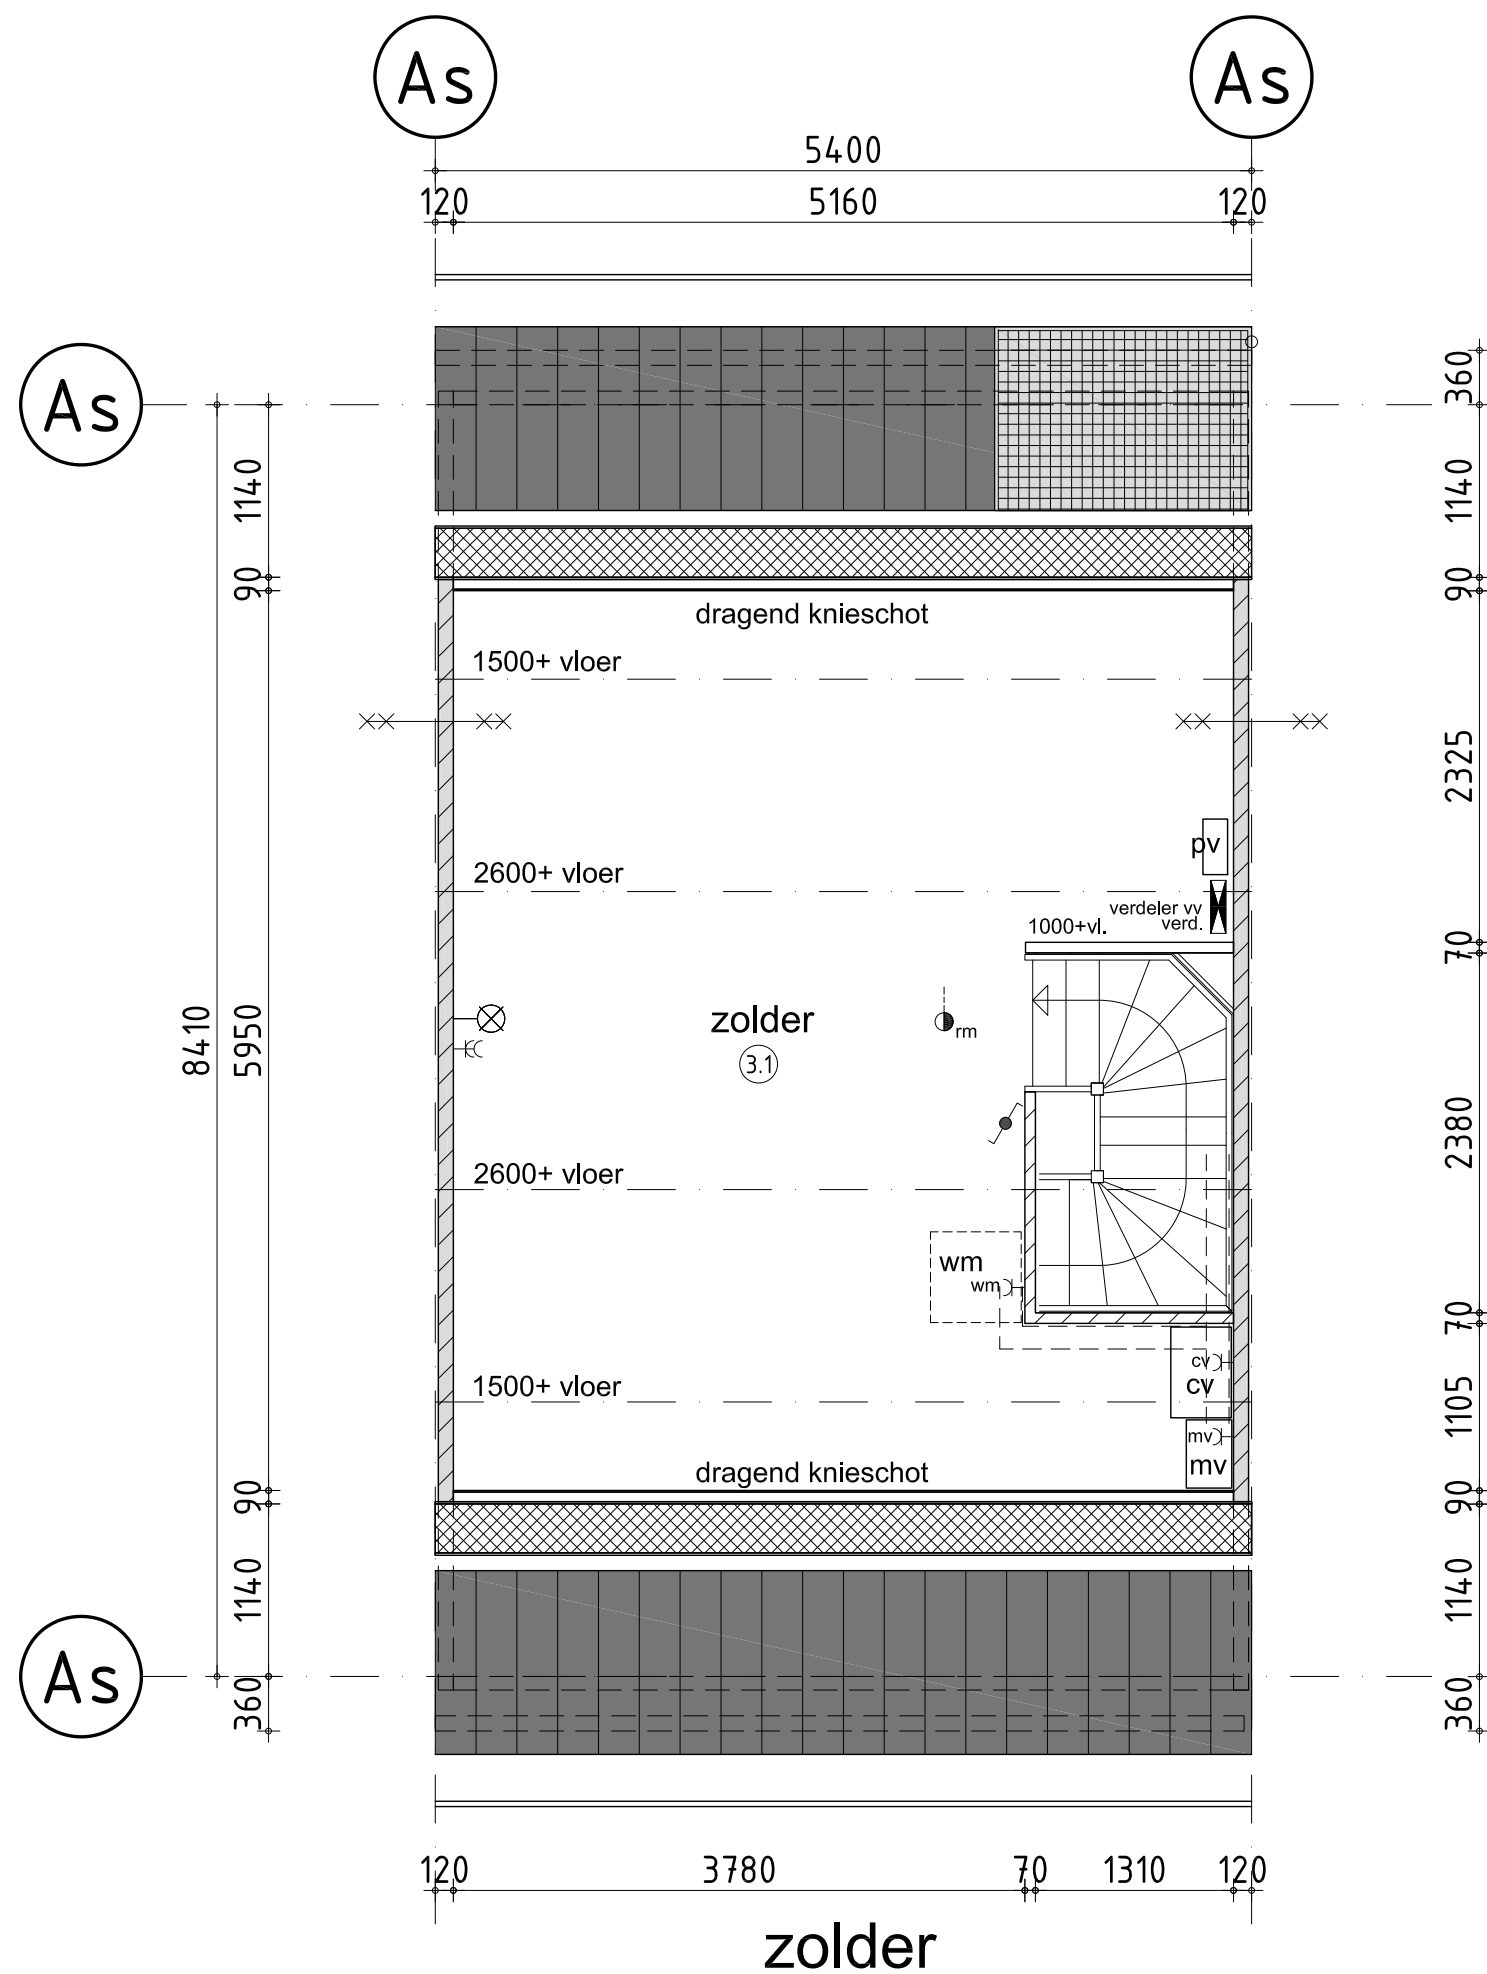

ruimte begane grond

- ①.1 = verkeersruimte : entree
- ①.2 = toilet/badruimte : w.c.
- ①.3 = meterruimte : meterkast
- ①.4 = verblijfsruimte : woonkamer
- ①.5 = verblijfsruimte : keuken
- ①.6 = bergruimte : trapkast

ruimte verdieping

- ②.1 = verkeersruimte : overloop
- ②.2 = toilet/badruimte : badkamer
- ②.3 = meterruimte : slaapkamer 1
- ②.4 = verblijfsruimte : slaapkamer 2
- ②.5 = verblijfsruimte : slaapkamer 3

zolder

- ③.1 = bergruimte : zolder


renvooi trap

- hoogte : 2900
- aanrede : 220 mm.
- optrede : 180,25 mm.
- doorloophoogte : n.v.t.
- hekwerk : 1000 mm.+vloer art. 2.33 bouwbesluit
- vloersparing : 1300x2380 mm.


renvooi

- 100mm gevelmetselwerk
- 120mm isolatie
- 90/100mm frefab beton
- 70mm lichte scheidingswand
- rookmelder
- 60 minuten brandwerend
- afzuigpunt mechanische ventilatie
- verdeler vloerverwarming
- radiator
- opstelplaats wasmachine
- CV ketel
- mechanische afzuigunit
- PV verdeler

Voor locatie PV-panels zie tekeningen B.1 en B.3


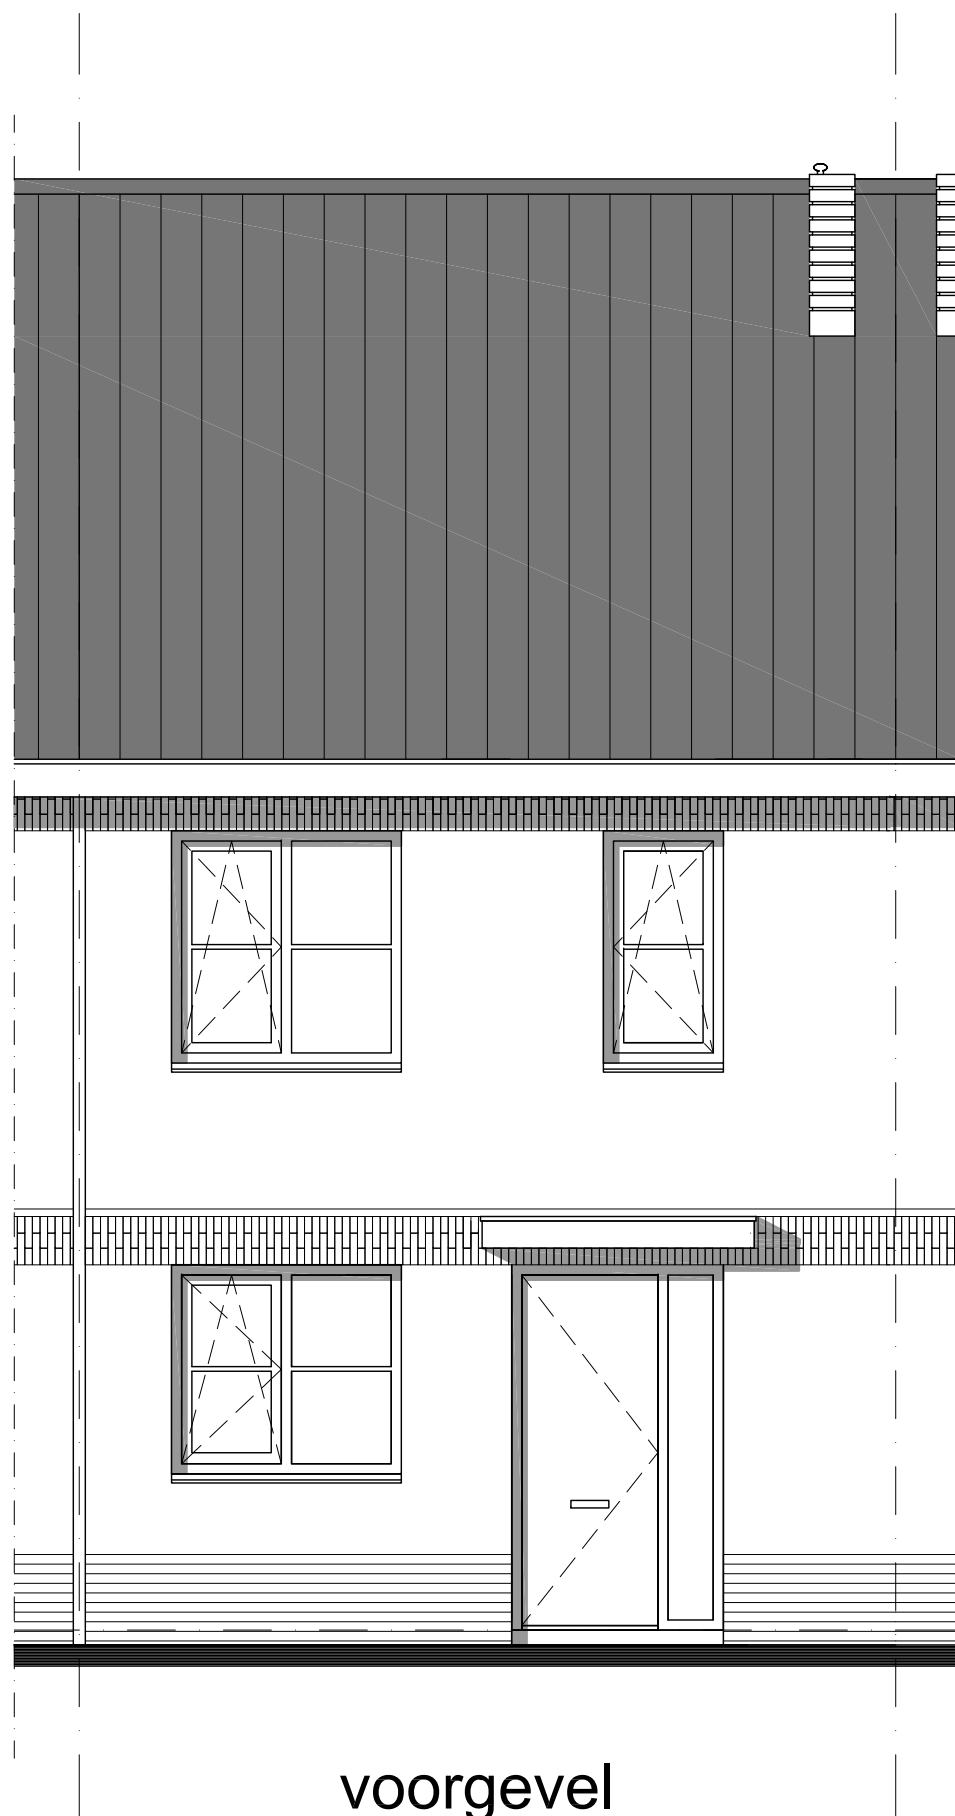



voorgevel

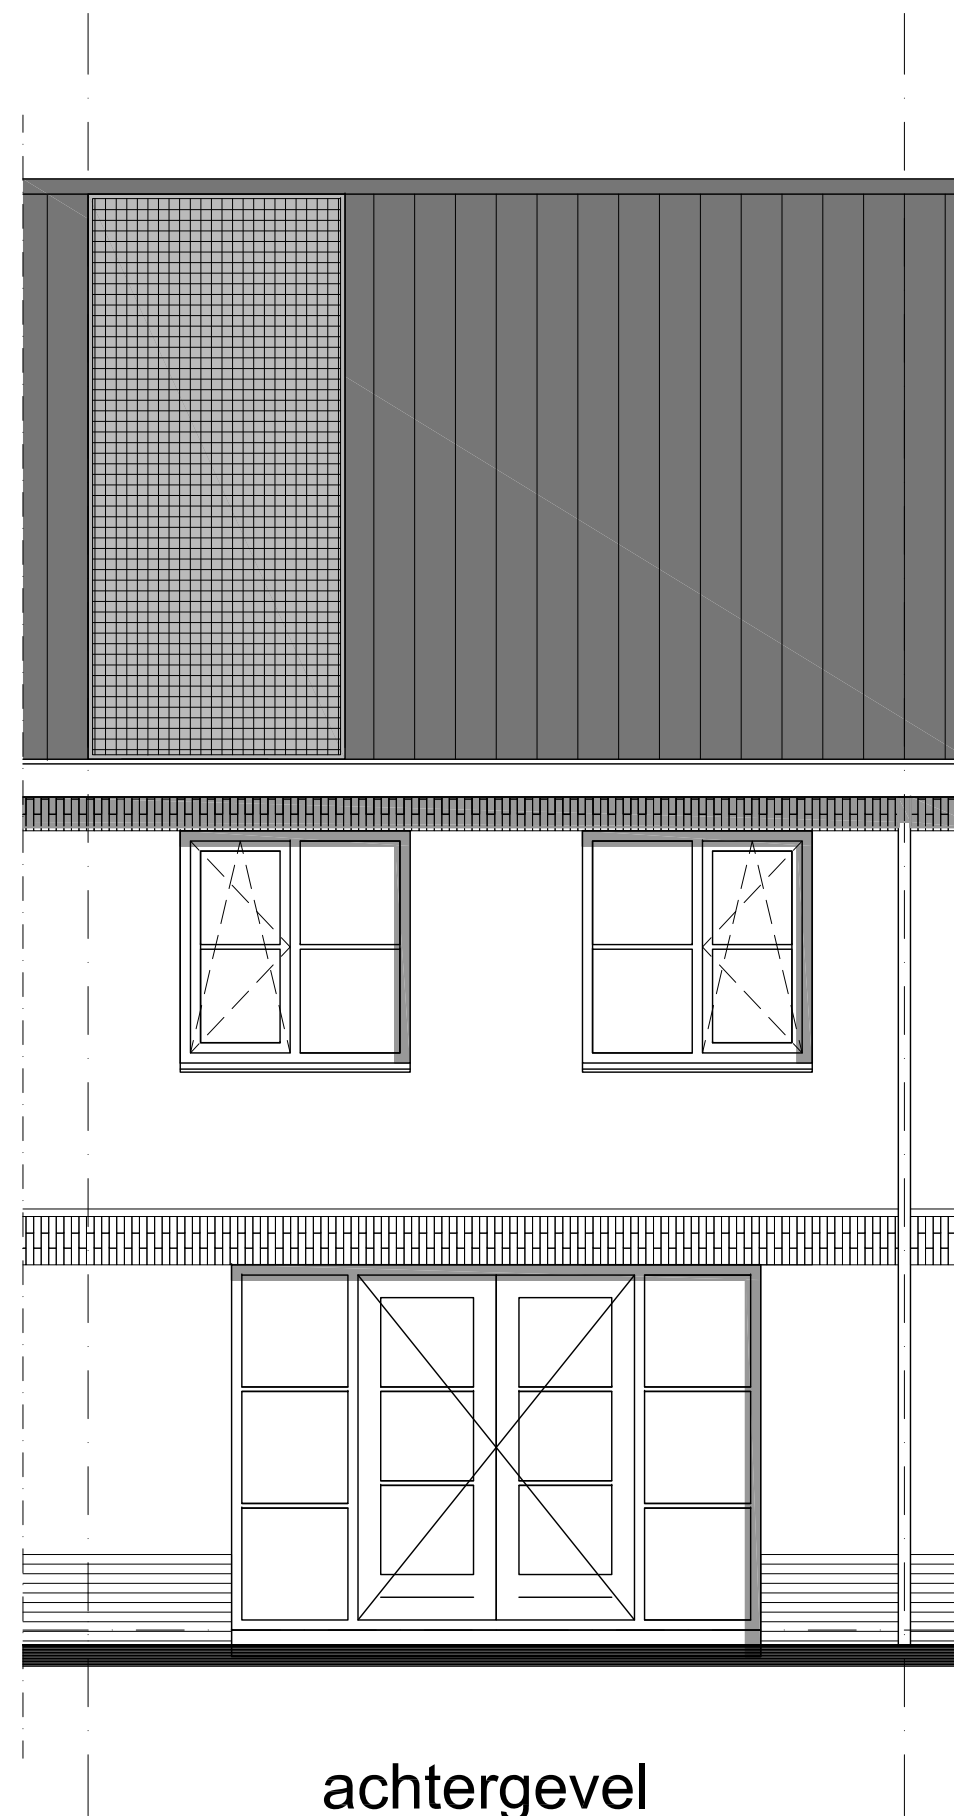

achtergevel

Voor locatie PV-panelen zie tekeningen B.1 en B.3

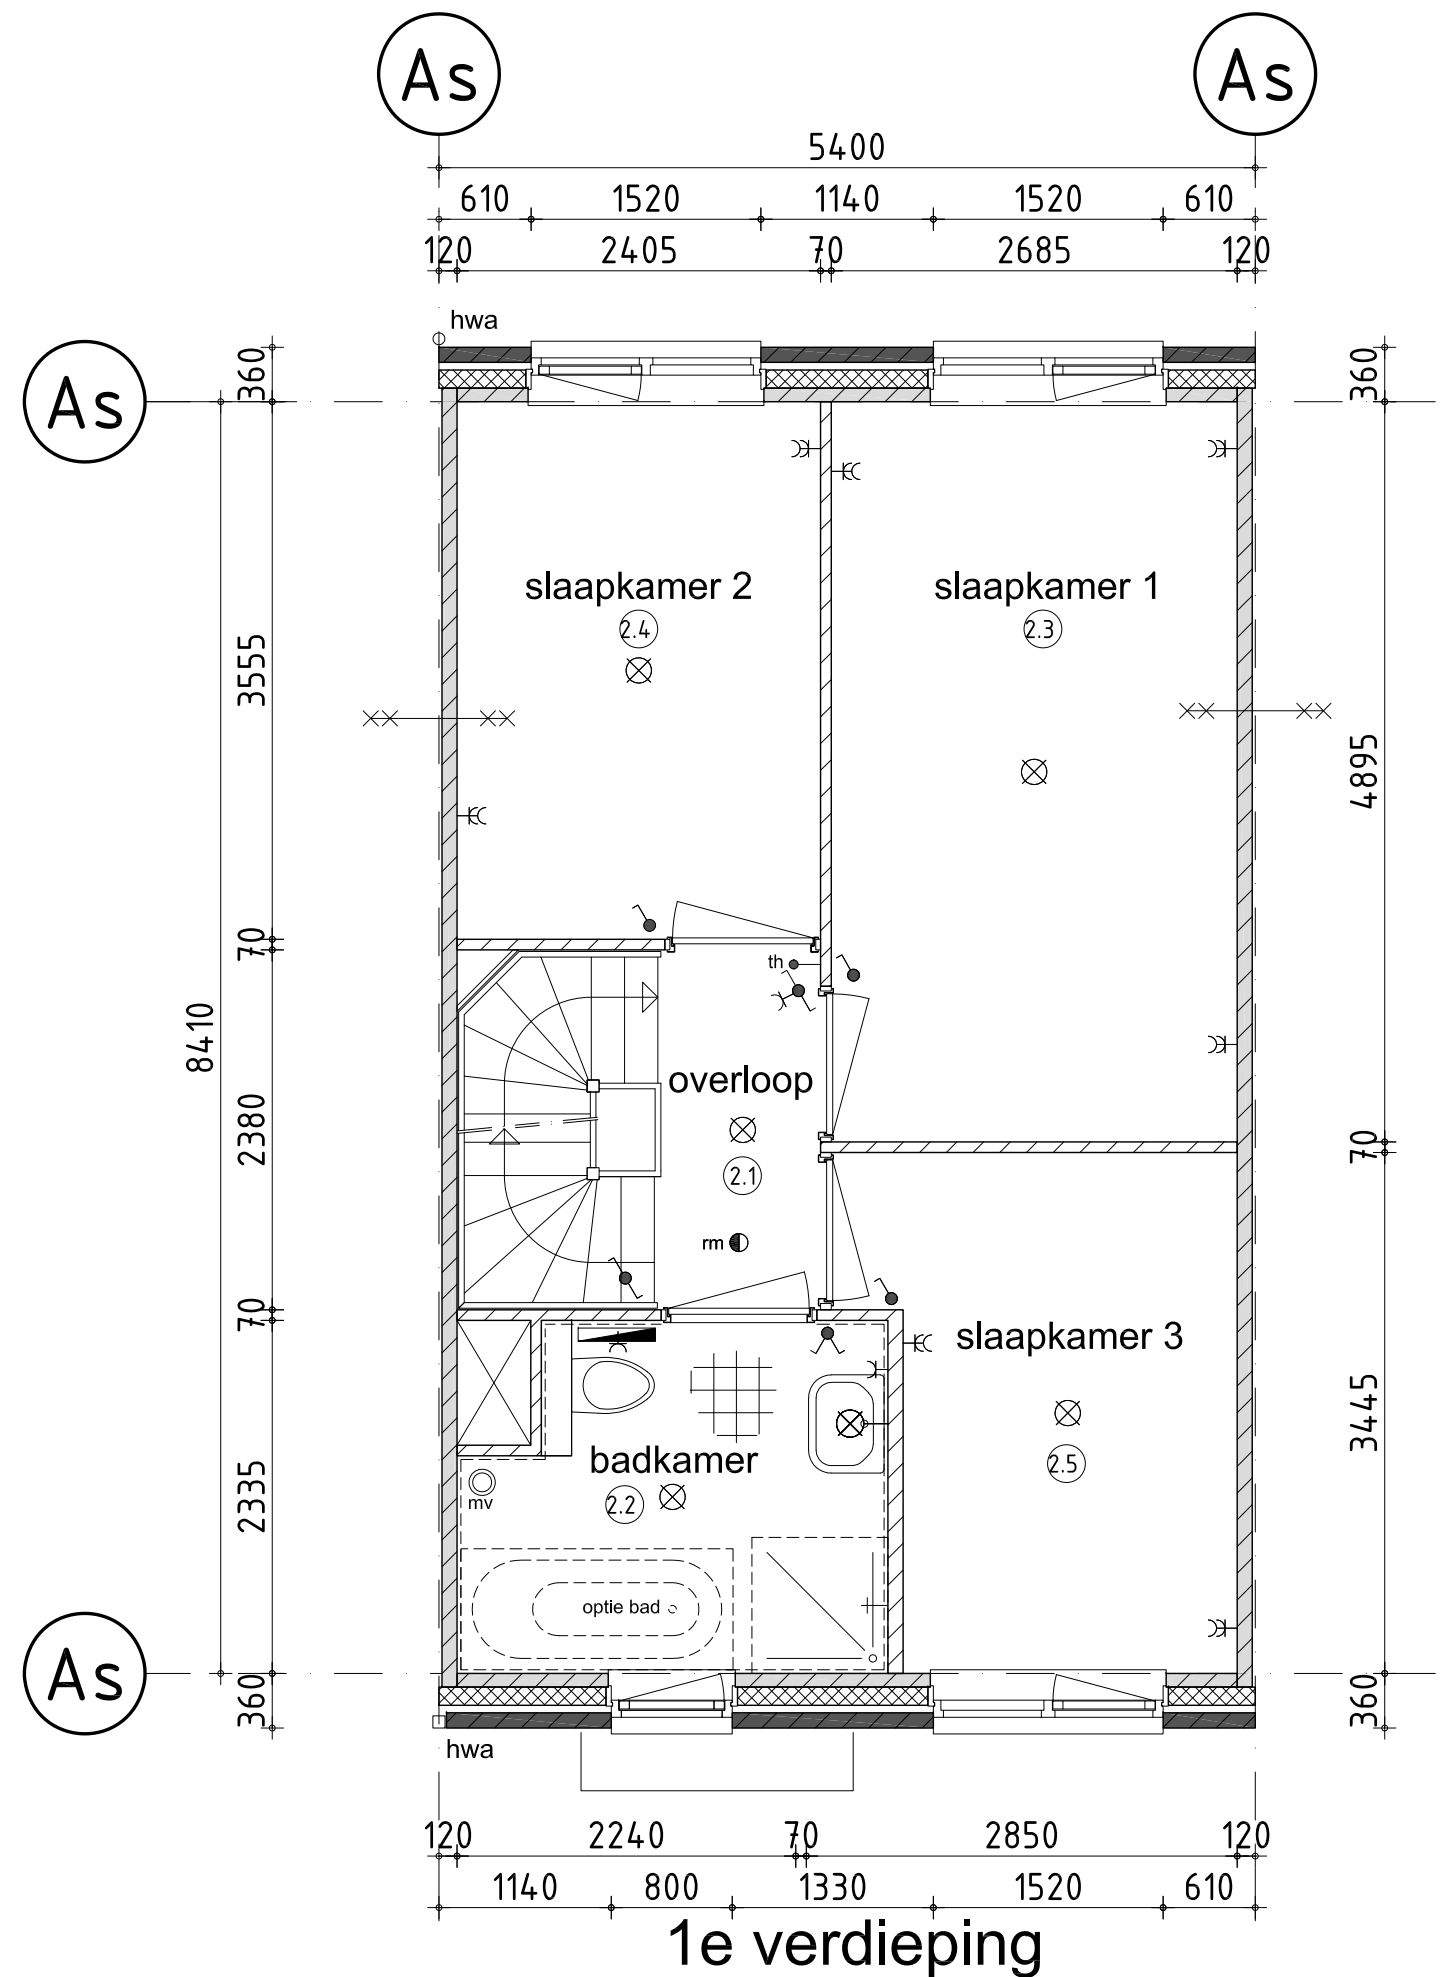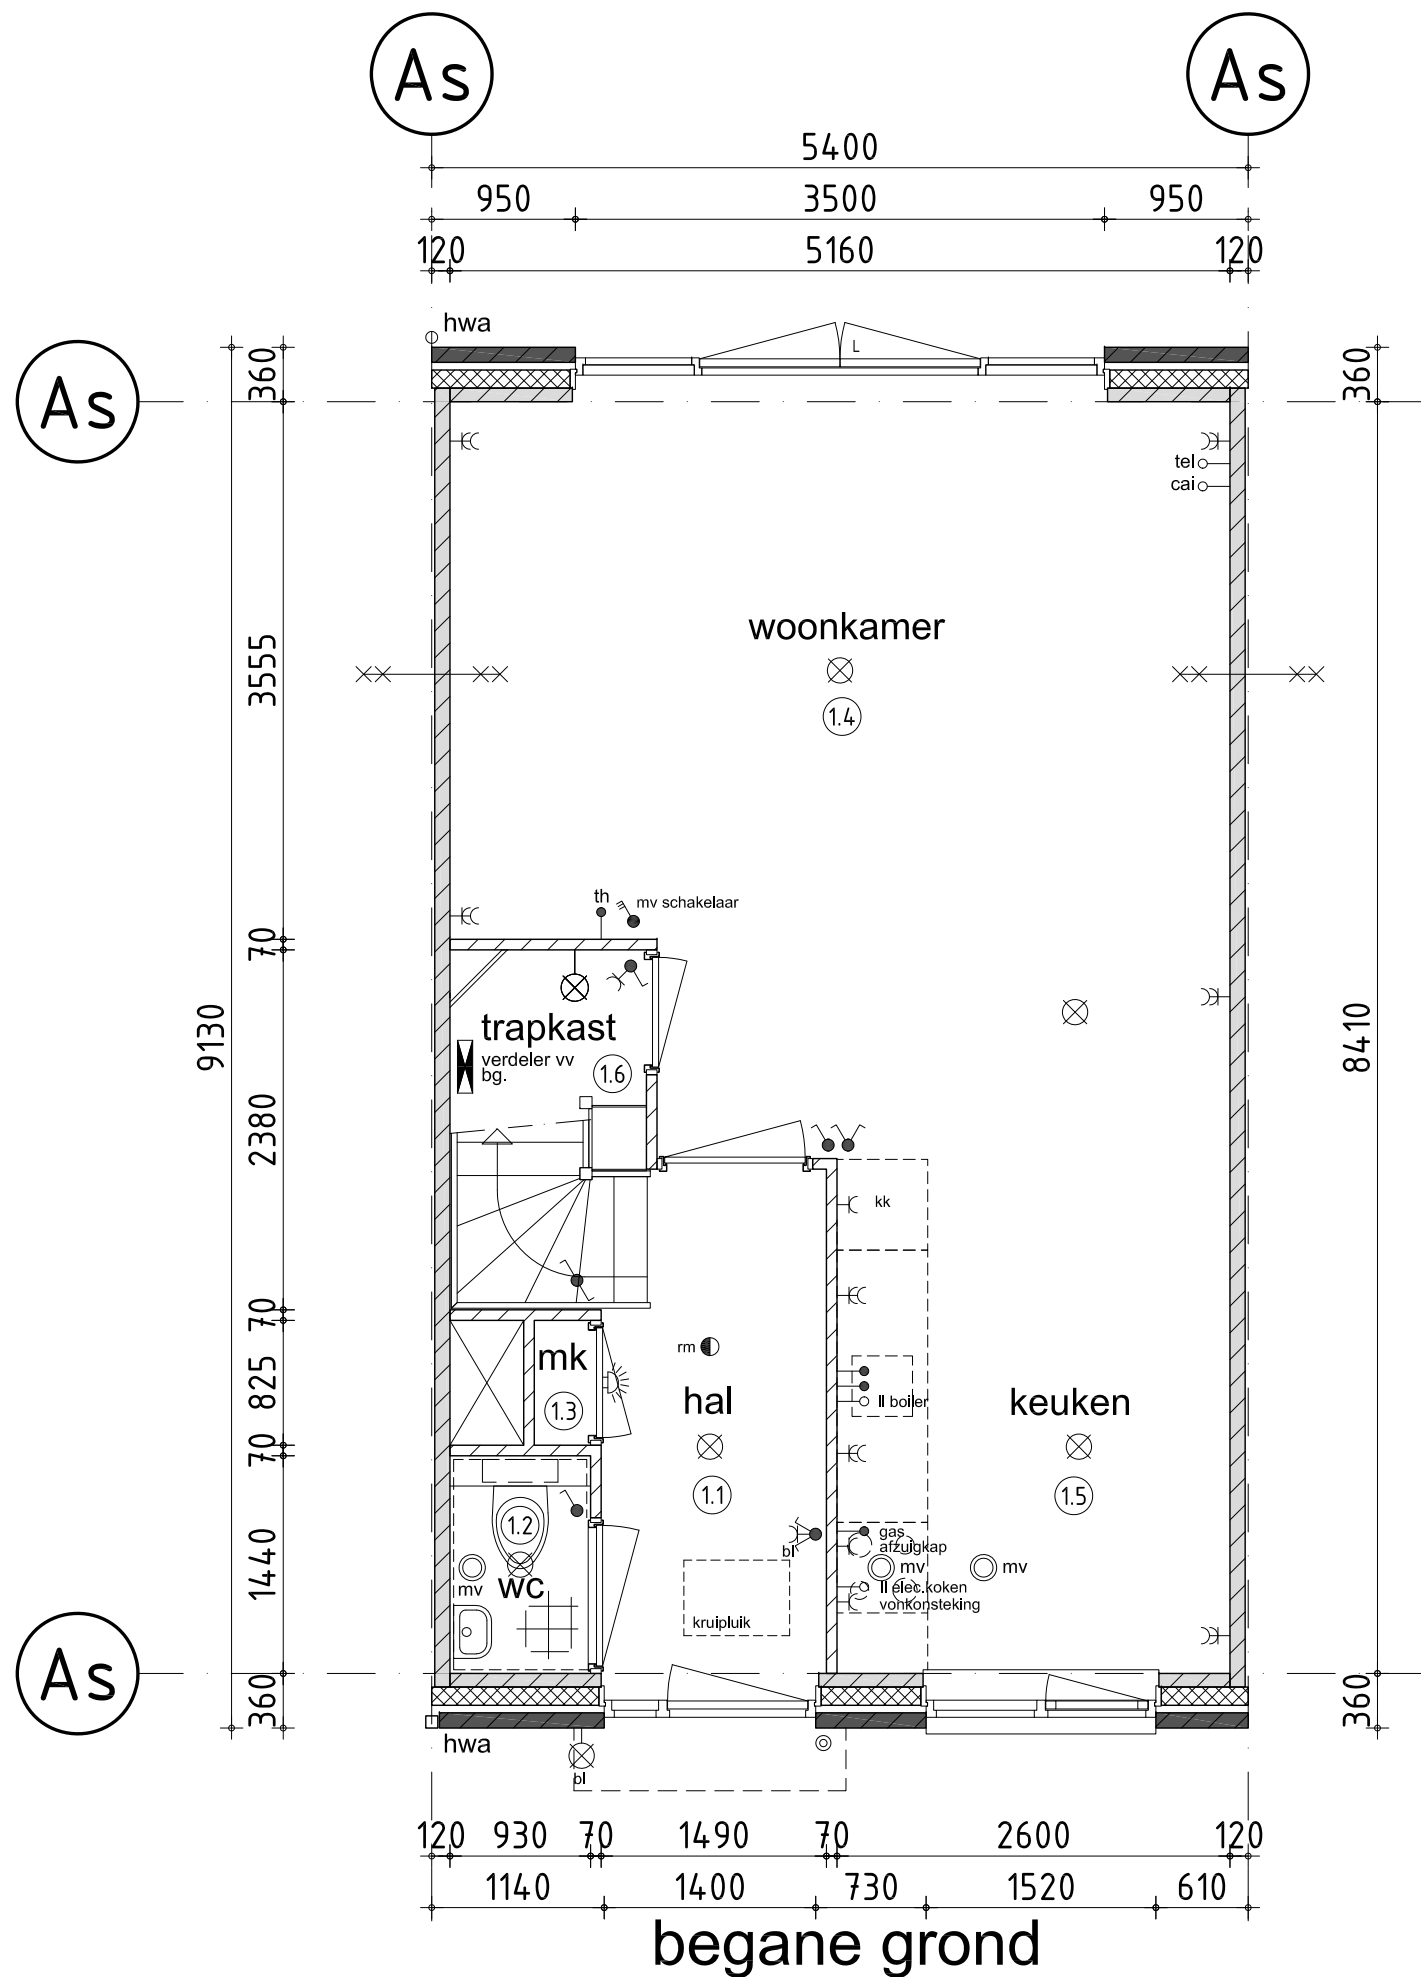

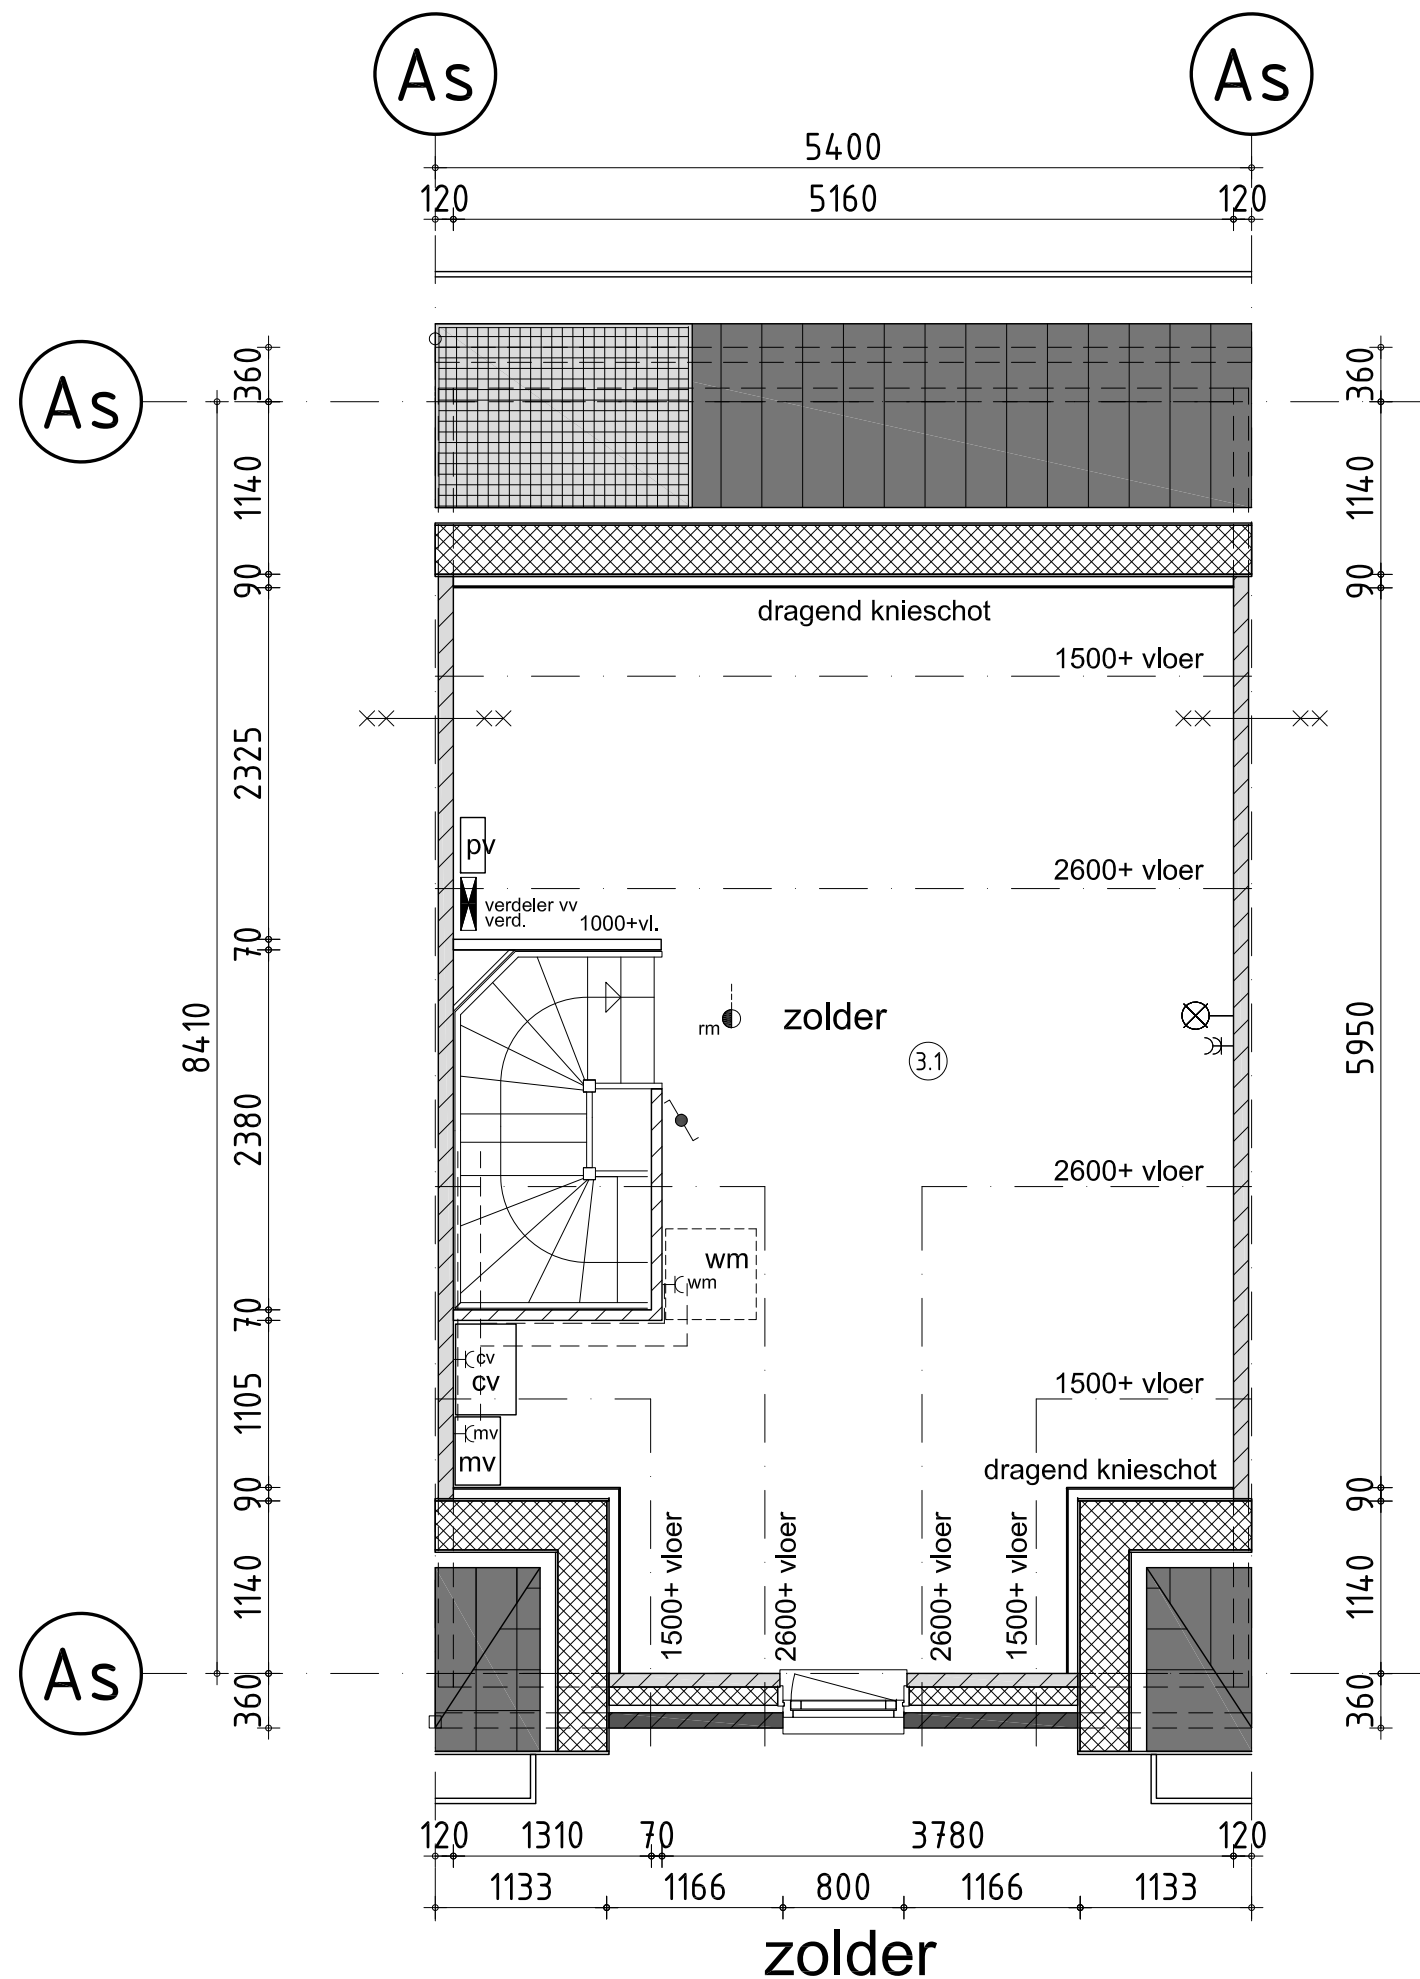

ruimte begane grond

- ①.1 = verkeersruimte : entree
- ①.2 = toilet/badruimte : w.c.
- ①.3 = meterruimte : meterkast
- ①.4 = verblijfsruimte : woonkamer
- ①.5 = verblijfsruimte : keuken
- ①.6 = bergruimte : trapkast

ruimte verdieping

- ②.1 = verkeersruimte : overloop
- ②.2 = toilet/badruimte : badkamer
- ②.3 = meterruimte : slaapkamer 1
- ②.4 = verblijfsruimte : slaapkamer 2
- ②.5 = verblijfsruimte : slaapkamer 3

zolder

- ③.1 = bergruimte : zolder


renvooi trap

- hoogte : 2900
- aantrede : 220 mm.
- optrede : 180,25 mm.
- doorloophoogte : n.v.t.
- hekwerk : 1000 mm.+vloer art. 2.33 bouwbesluit
- vloersparing : 1300x2380 mm.


renvooi

- 100mm gevelmetselwerk
- 120mm isolatie
- 90/100mm frefab beton
- 70mm lichte scheidingswand
- rookmelder
- 60 minuten brandwerend
- afzuigpunt mechanische ventilatie
- verdeler vloerverwarming
- radiator
- opstelplaats wasmachine
- CV ketel
- mechanische afzuigunit
- PV verdeler

Voor locatie PV-panels zie tekeningen B.1 en B.3

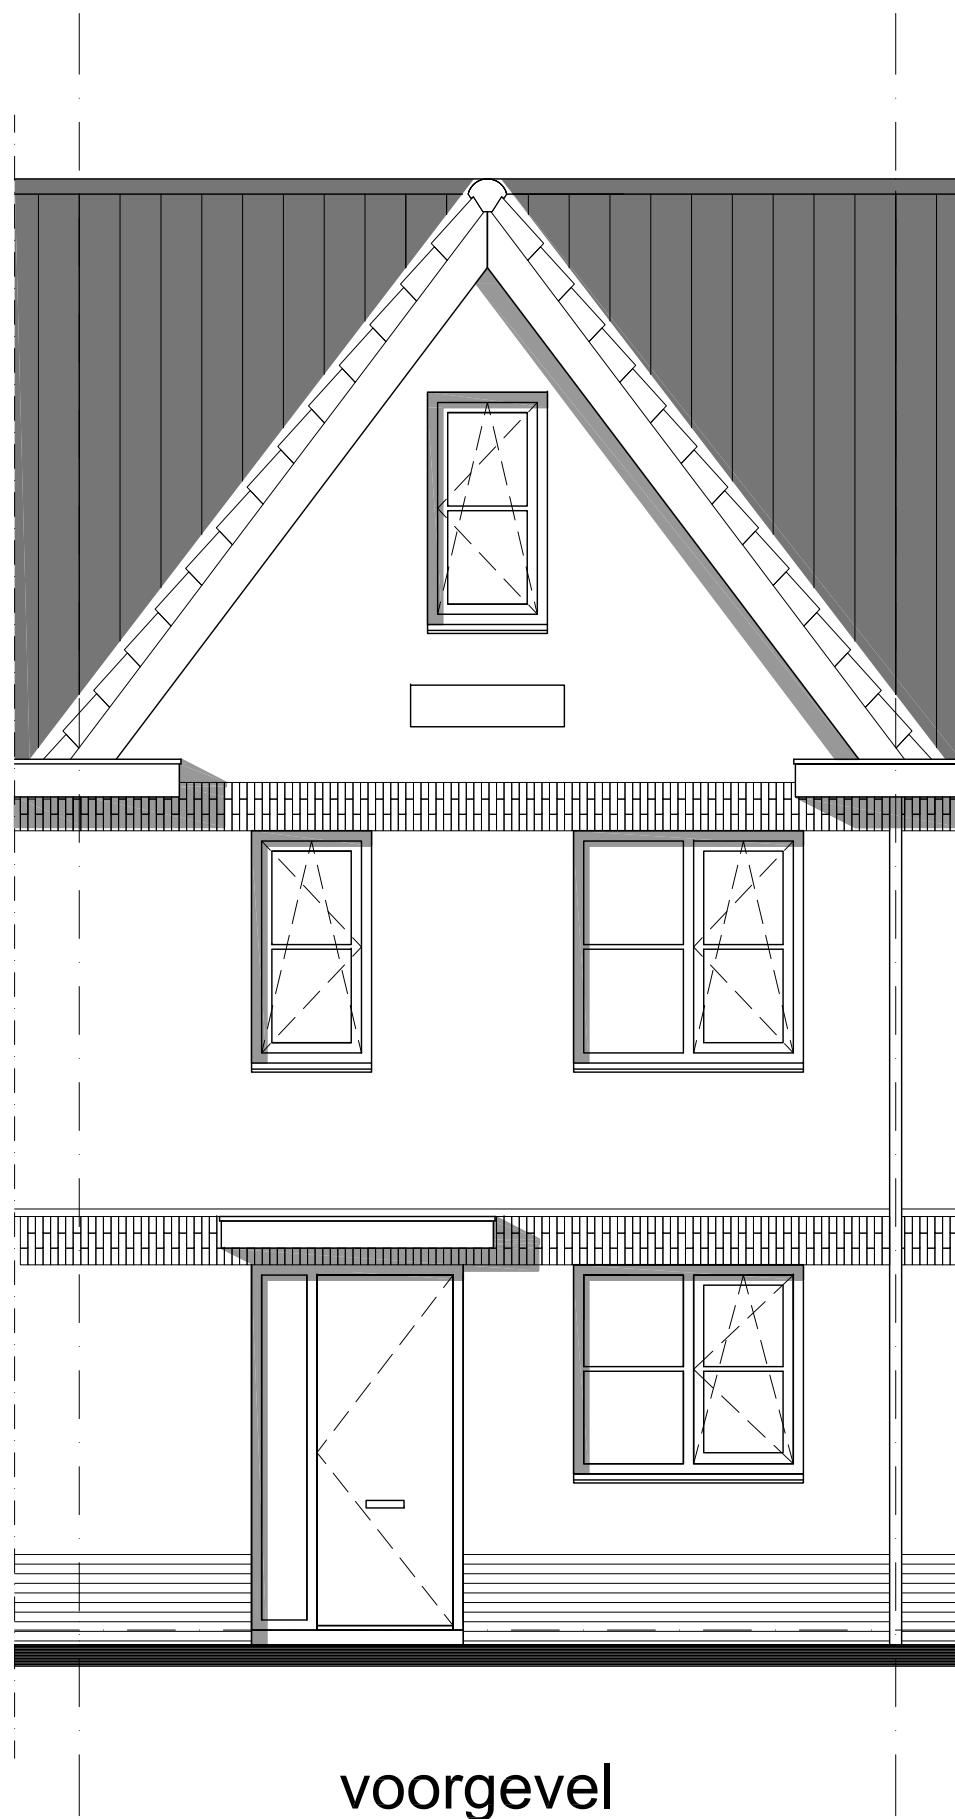



voorgevel

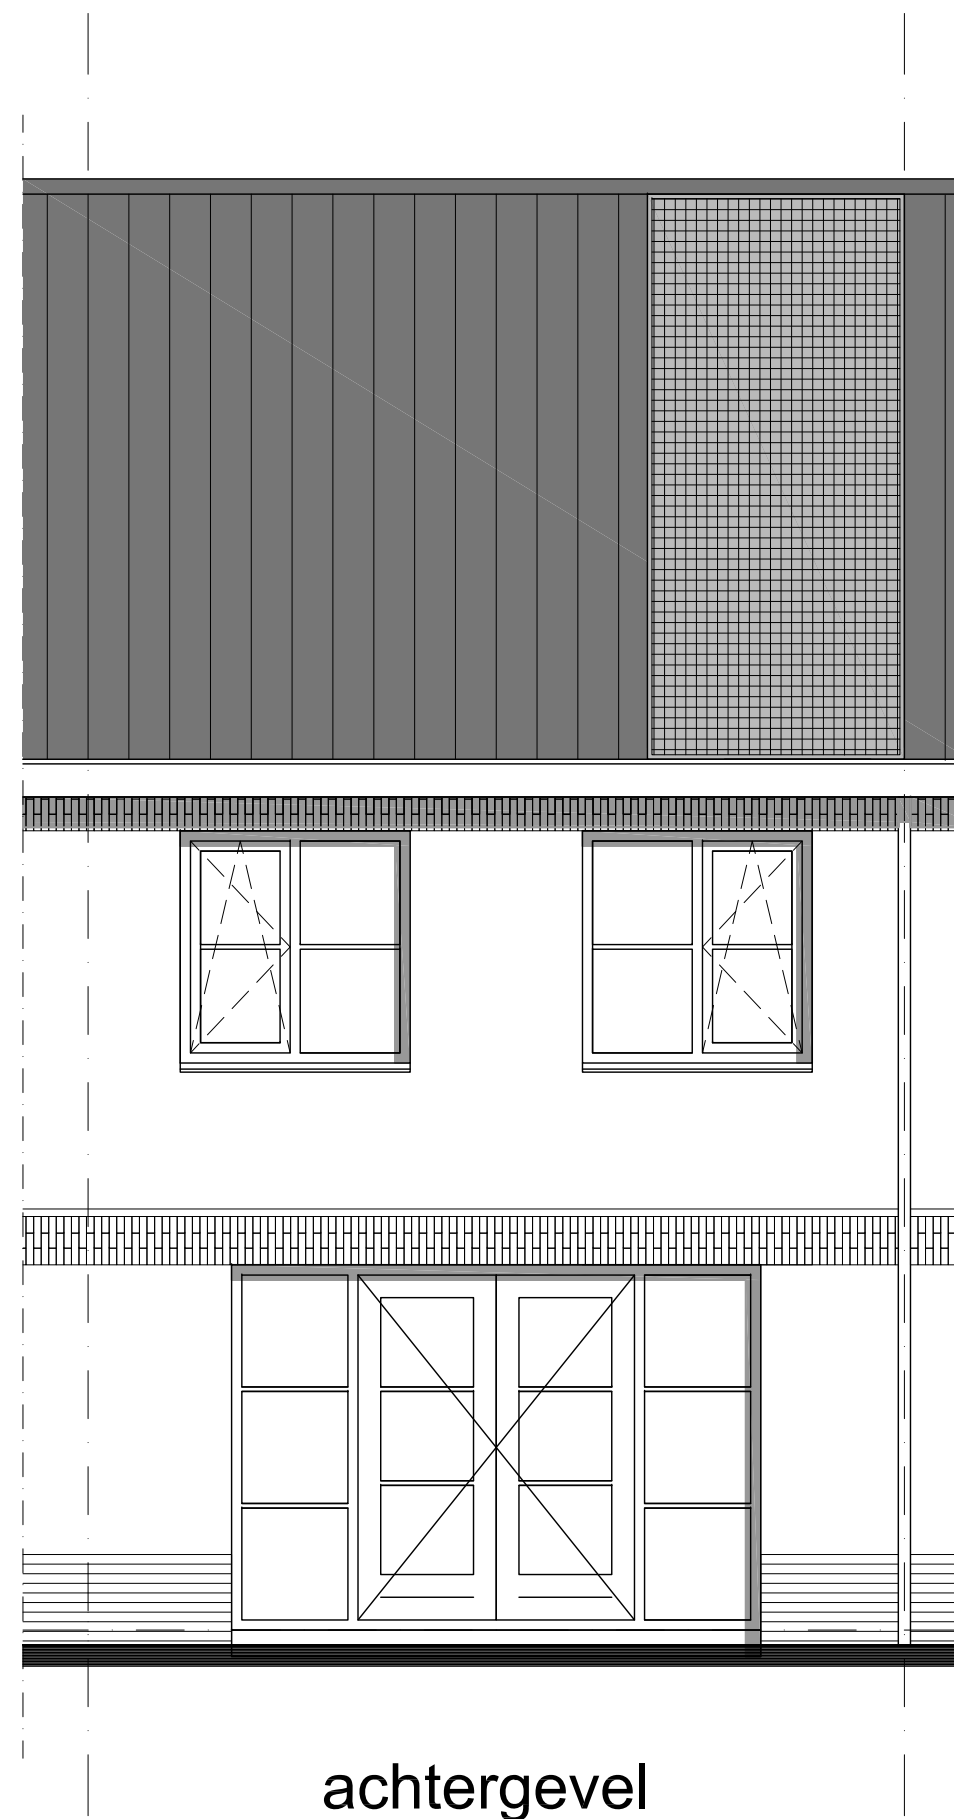

achtergevel

Voor locatie PV-panelen zie tekeningen B.1 en B.3

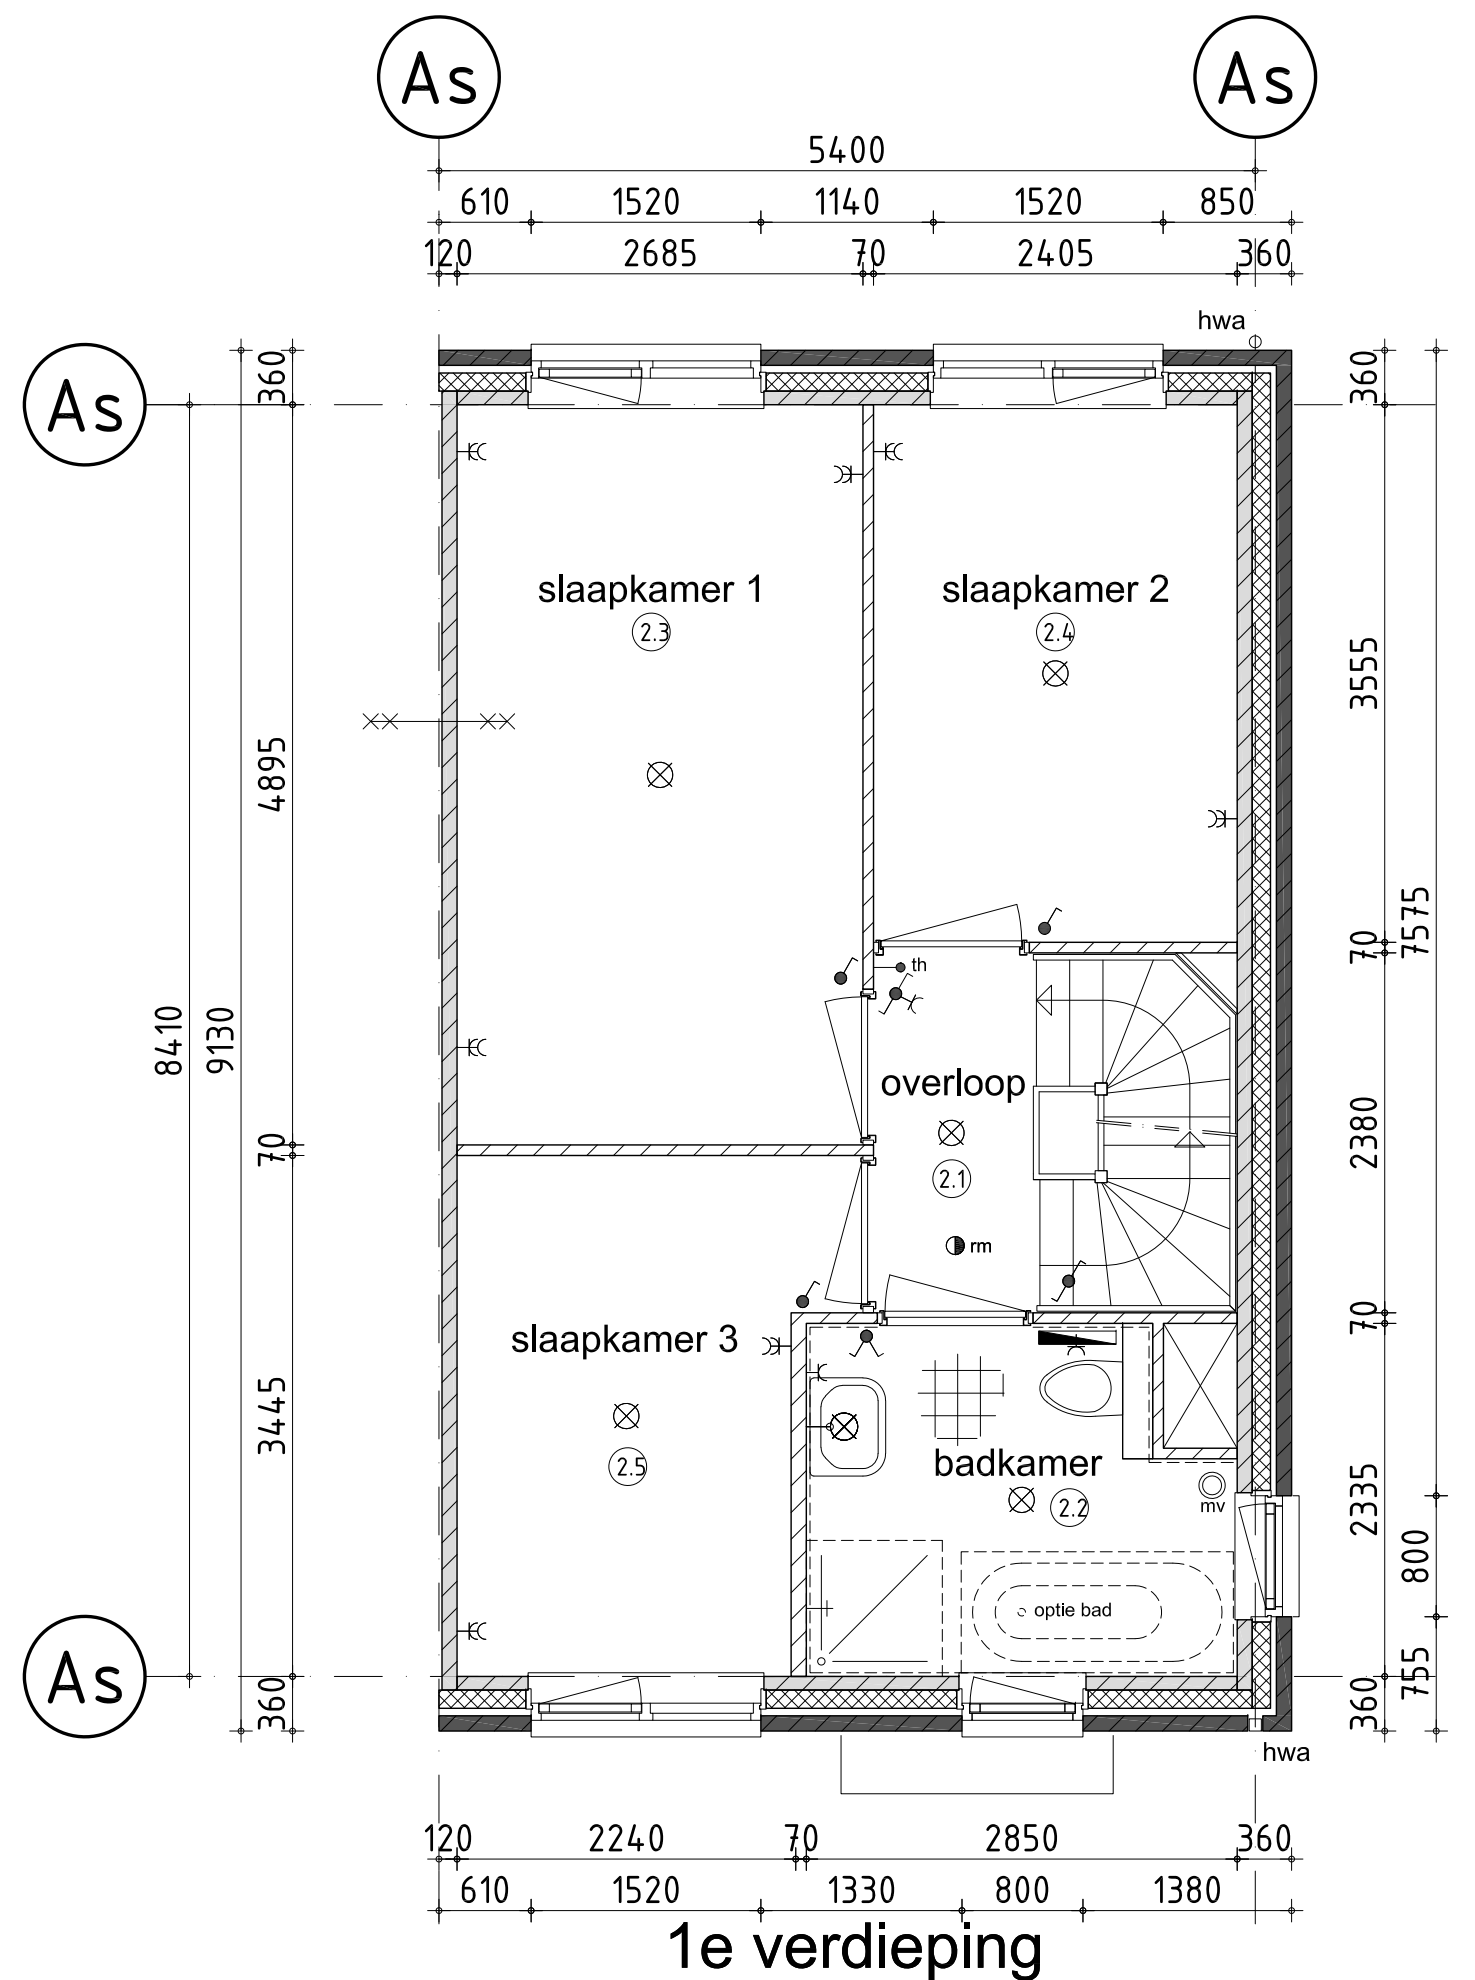

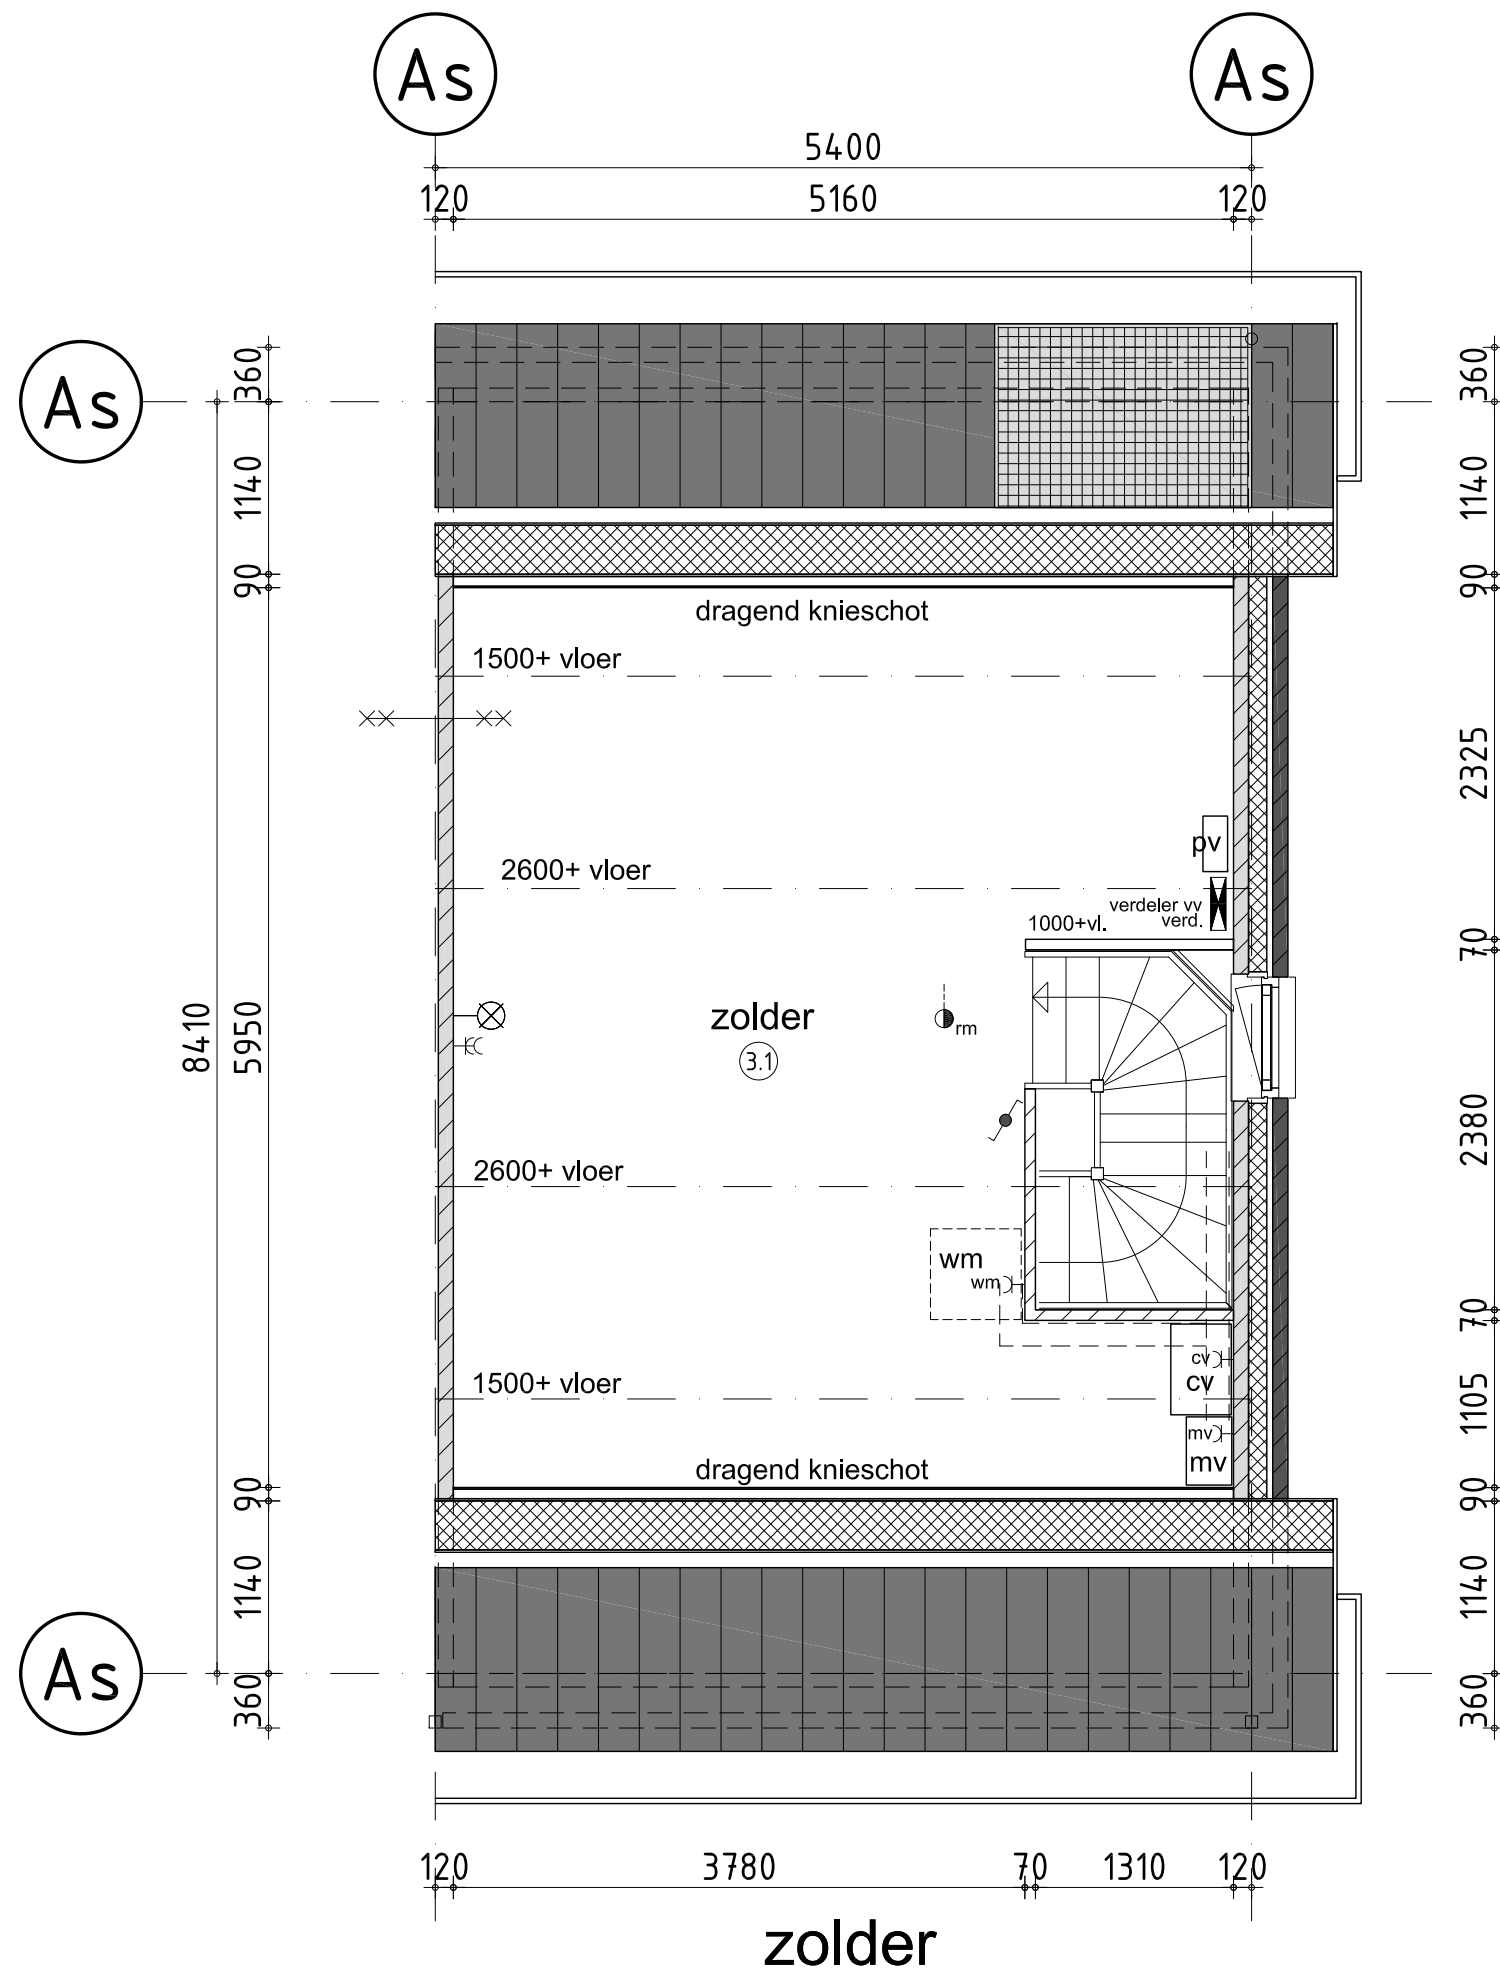

ruimte begane grond

- 1.1 = verkeersruimte : entree
- 1.2 = toilet/badruimte : w.c.
- 1.3 = meterruimte : meterkast
- 1.4 = verblijfsruimte : woonkamer
- 1.5 = verblijfsruimte : keuken
- 1.6 = bergruimte : trapkast

ruimte verdieping

- 2.1 = verkeersruimte : overloop
- 2.2 = toilet/badruimte : badkamer
- 2.3 = meterruimte : slaapkamer 1
- 2.4 = verblijfsruimte : slaapkamer 2
- 2.5 = verblijfsruimte : slaapkamer 3

zolder

- 3.1 = bergruimte : zolder

renvooi trap

- hoogte : 2900
- aanrede : 220 mm.
- optrede : 180,25 mm.
- doorloophoogte : n.v.t.
- hekwerk : 1000 mm.+vloer art. 2.33 bouwbesluit
- vloersparing : 1300x2380 mm.

renvooi

- 100mm gevelmetselwerk
- 120mm isolatie
- 90/100mm frefab beton
- 70mm lichte scheidingswand
- rookmelder
- 60 minuten brandwerend
- afzuigpunt mechanische ventilatie
- verdeler vloerverwarming
- radiator
- opstelplaats wasmachine
- CV ketel
- mechanische afzuigunit
- PV verdeler

Voor locatie PV-panels zie tekeningen B.1 en B.3



voorgevel






achtergevel

Voor locatie PV-panelen zie tekeningen B.1 en B.3



rechter zijgevel

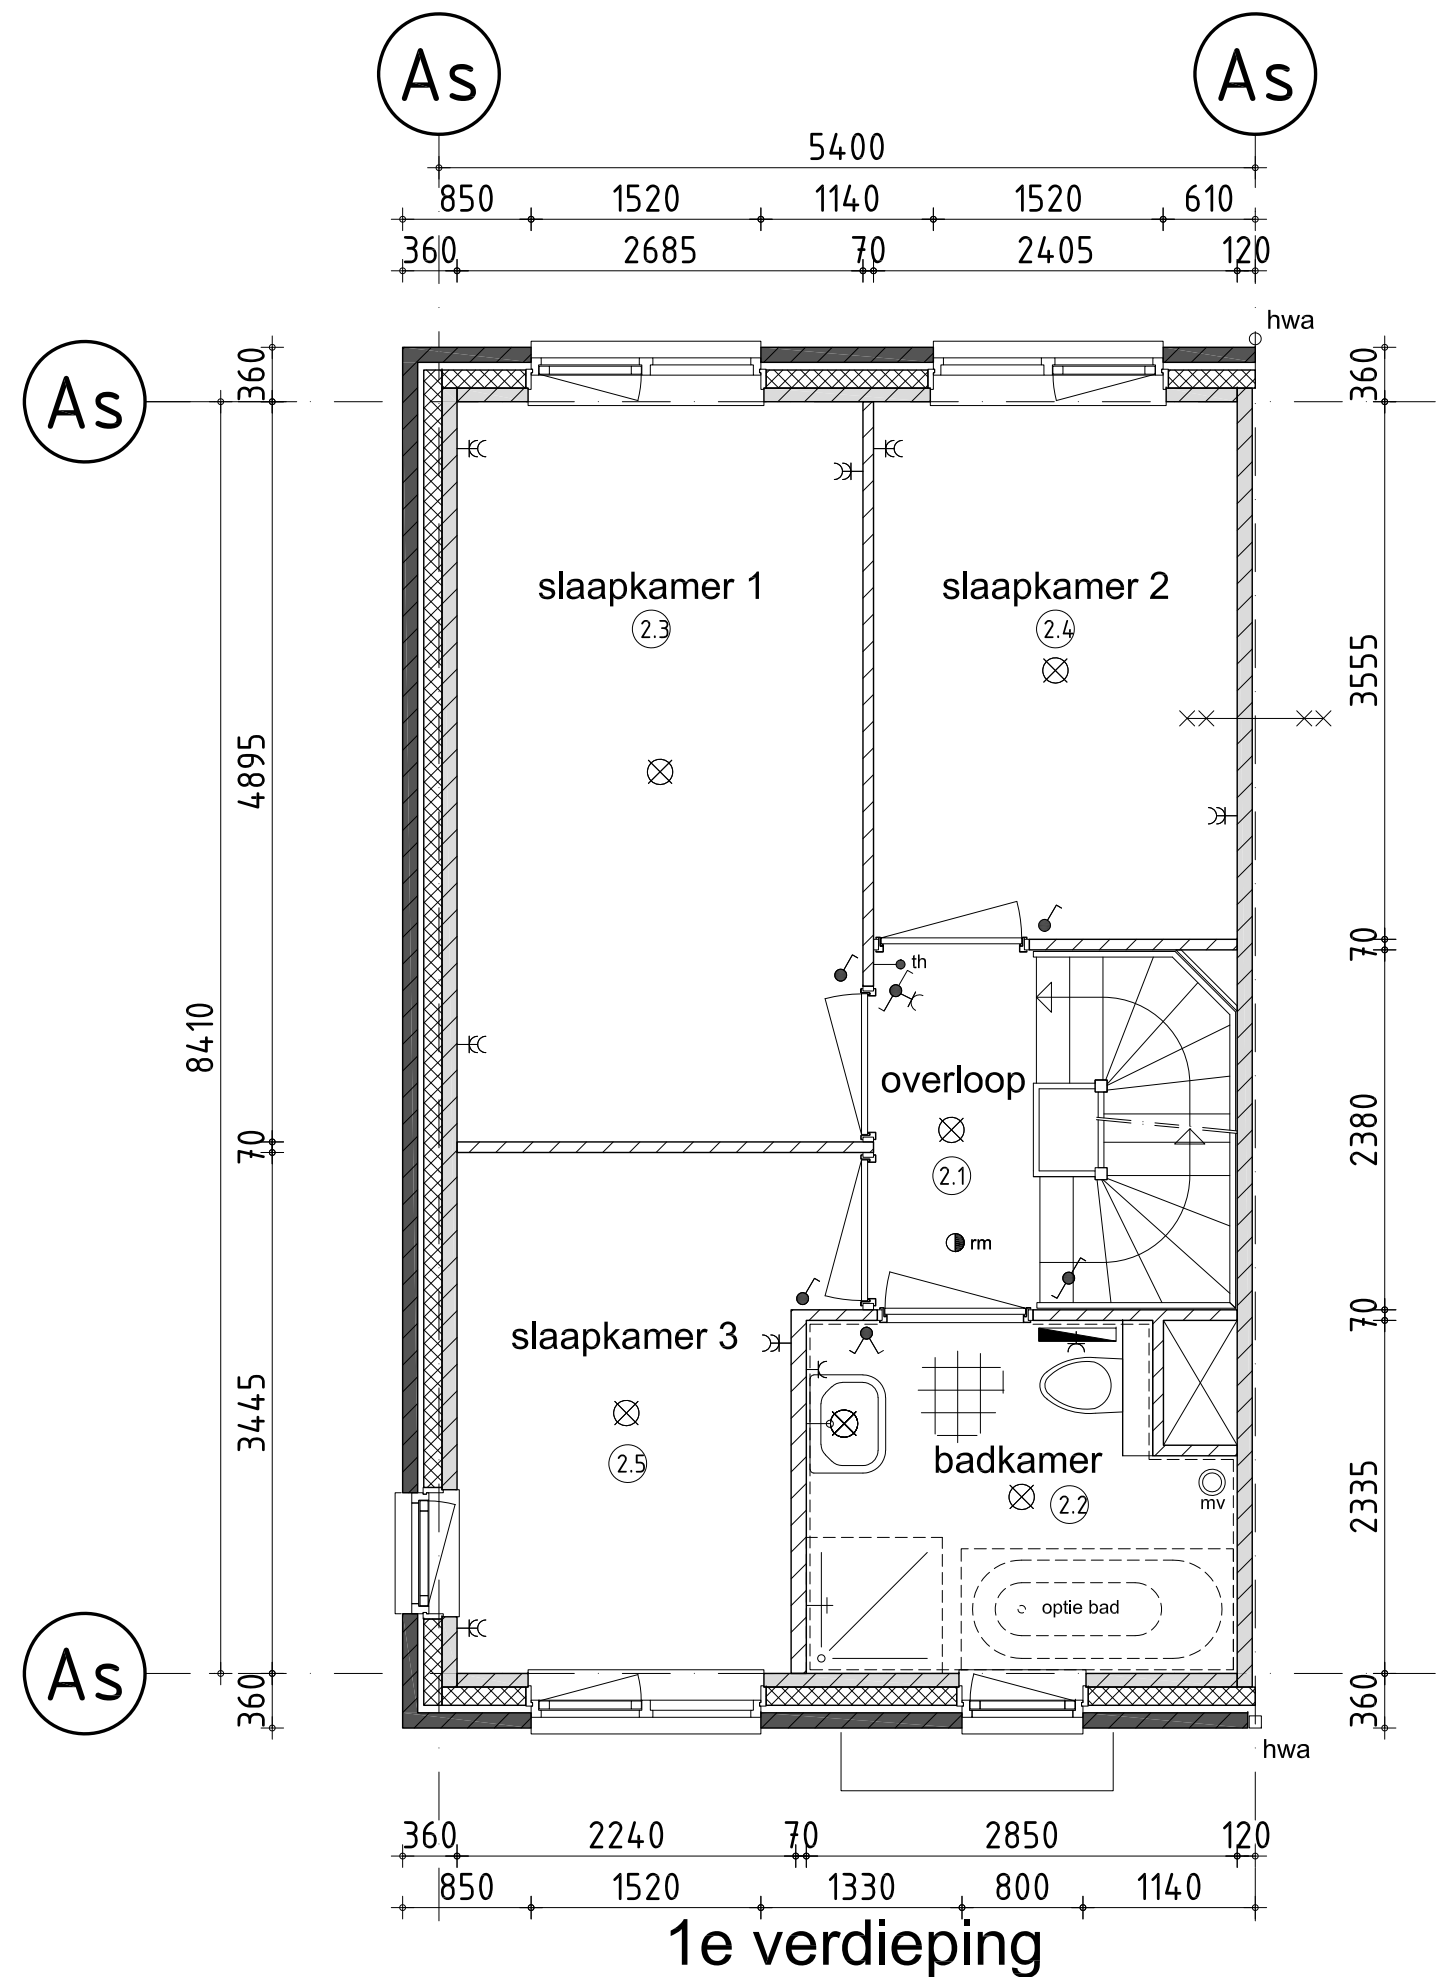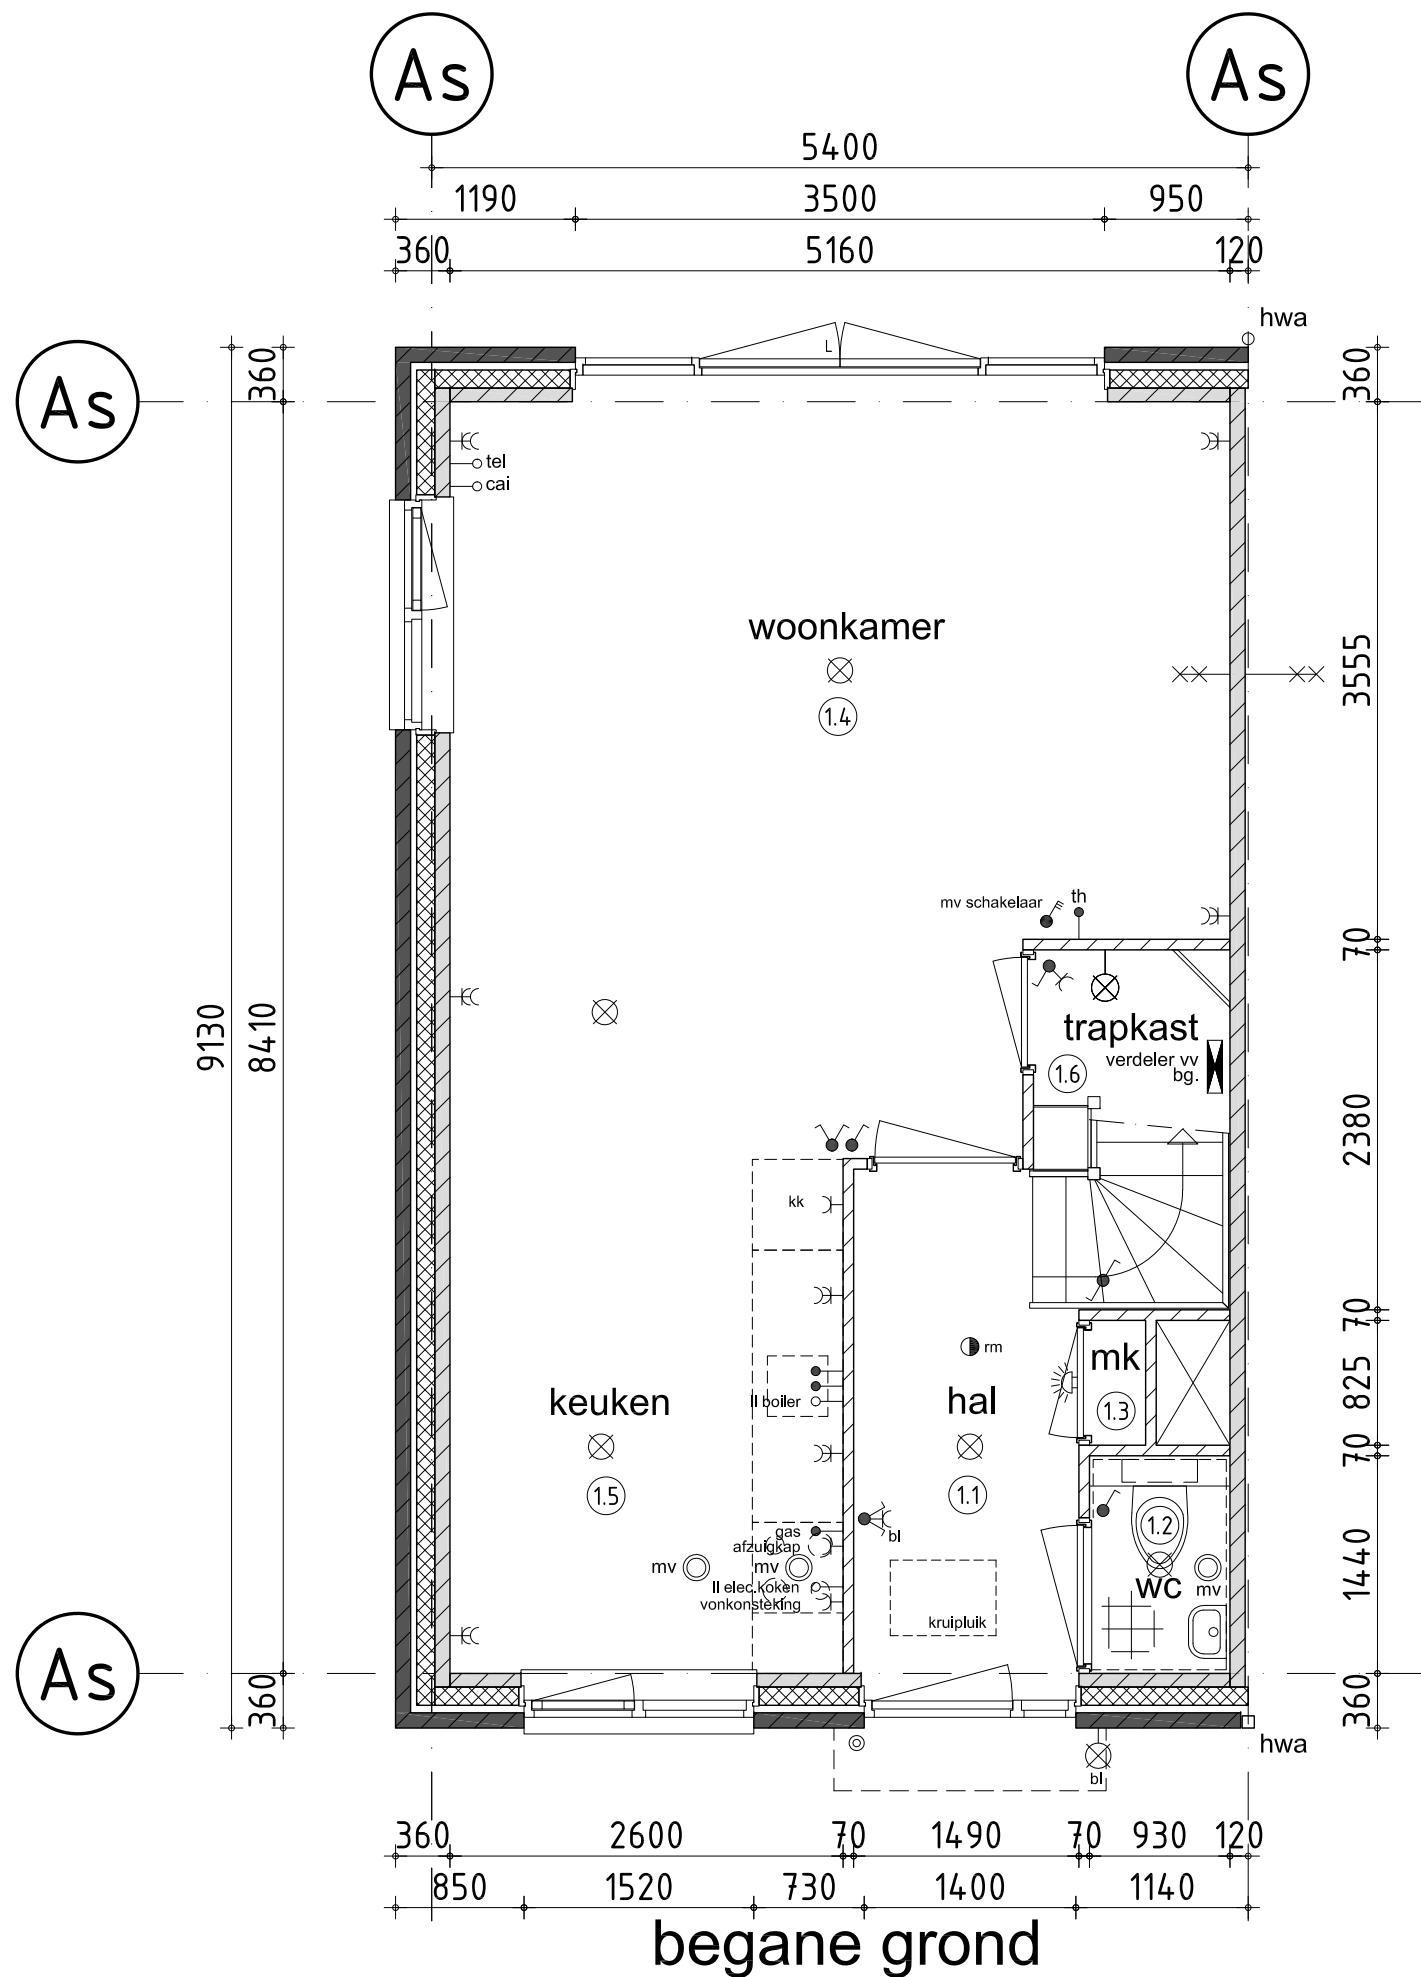

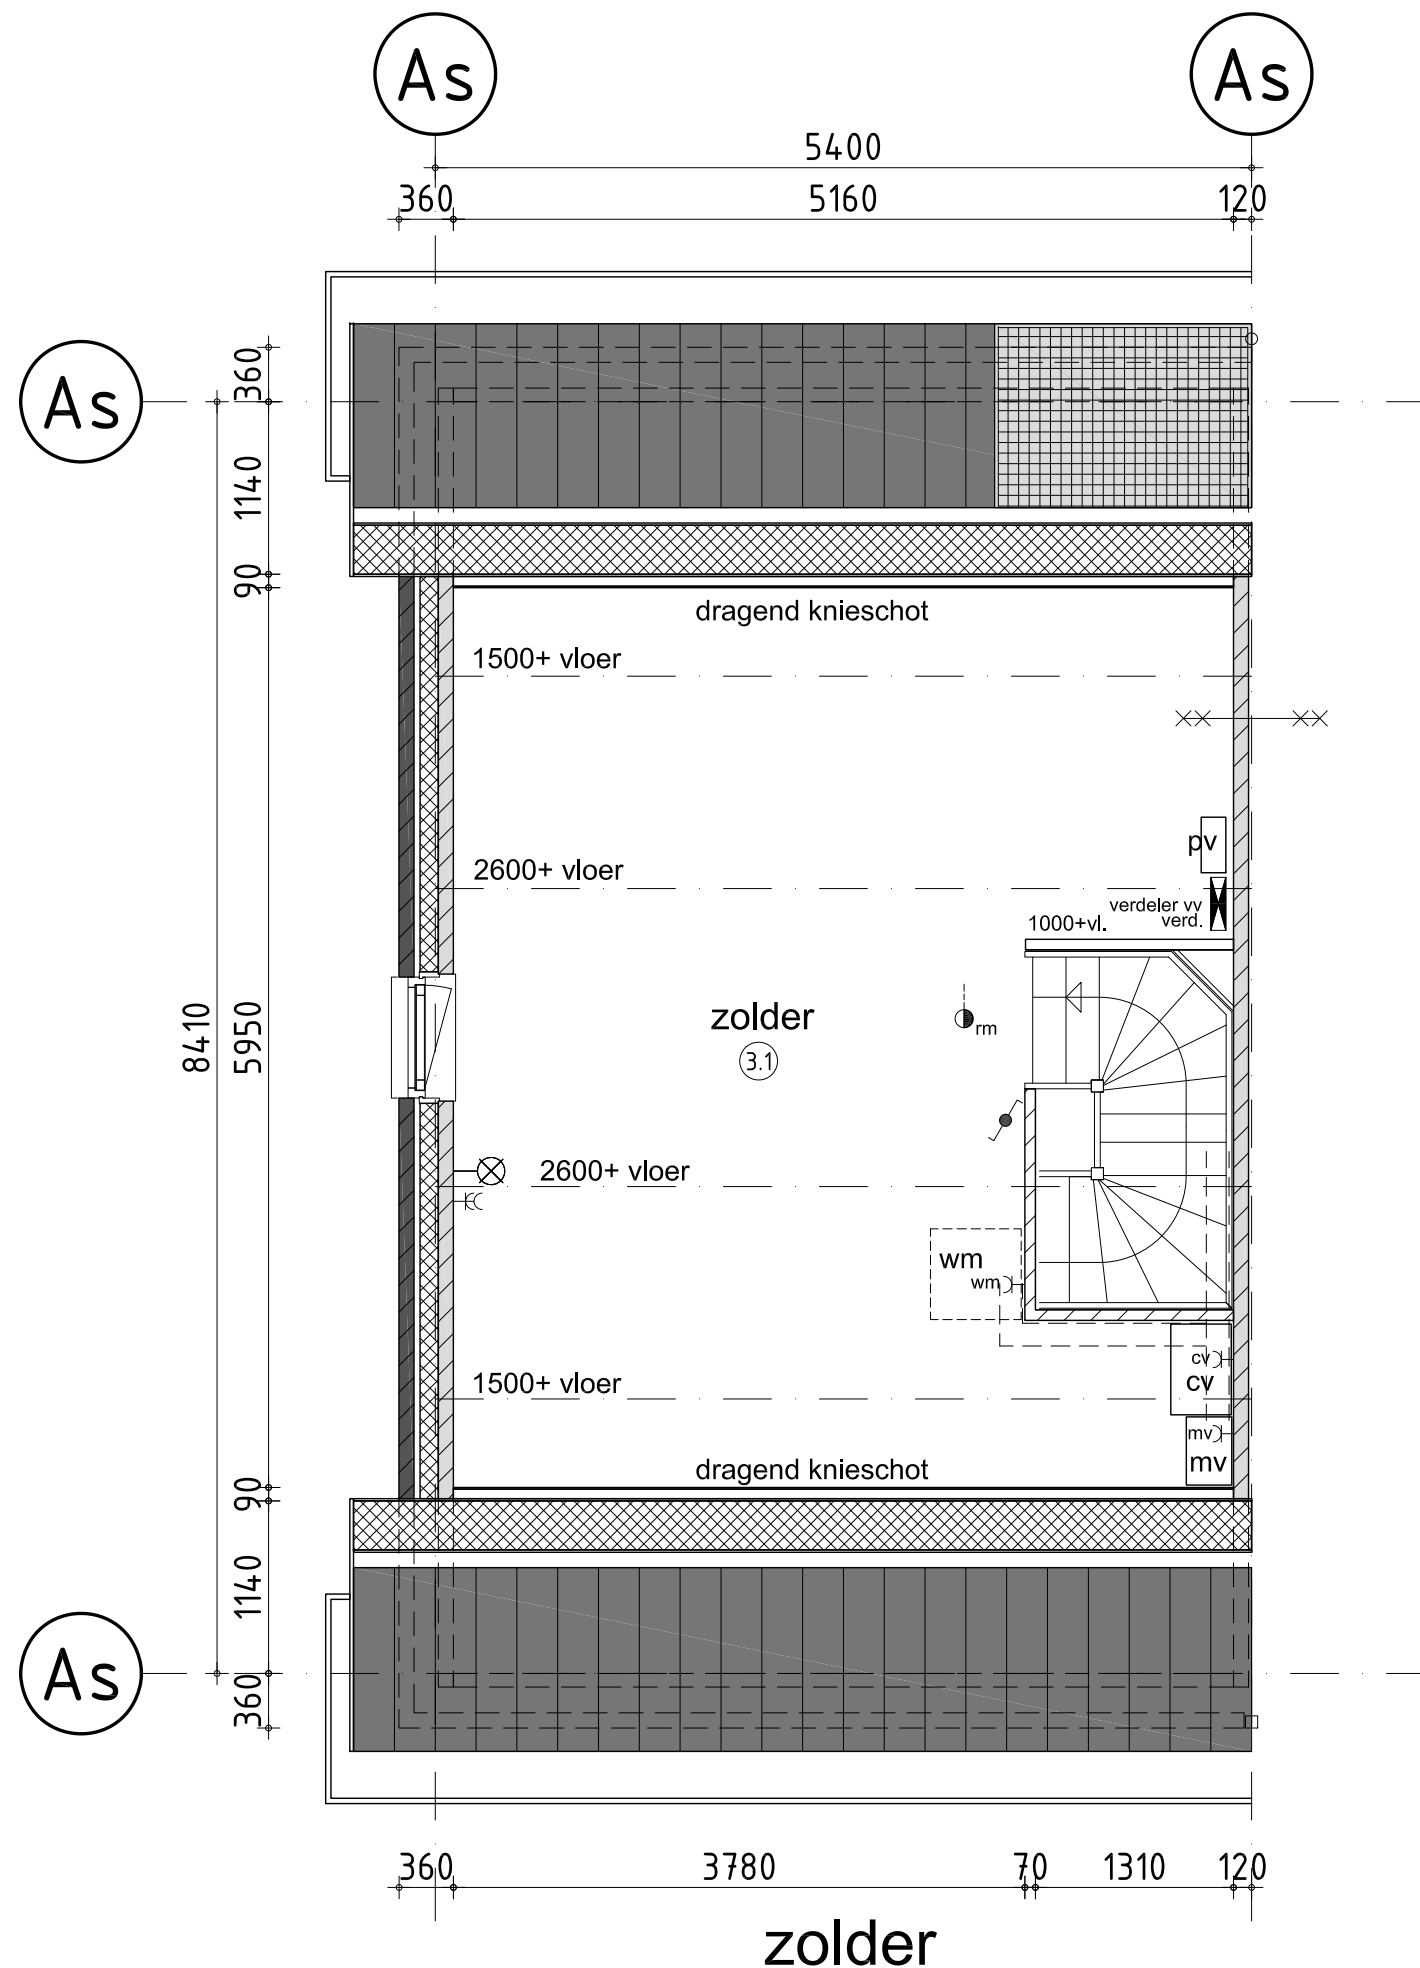

ruimte begane grond

- ①.1 = verkeersruimte : entree
- ①.2 = toilet/badruimte : w.c.
- ①.3 = meterruimte : meterkast
- ①.4 = verblijfsruimte : woonkamer
- ①.5 = verblijfsruimte : keuken
- ①.6 = bergruimte : trapkast

ruimte verdieping

- ②.1 = verkeersruimte : overloop
- ②.2 = toilet/badruimte : badkamer
- ②.3 = meterruimte : slaapkamer 1
- ②.4 = verblijfsruimte : slaapkamer 2
- ②.5 = verblijfsruimte : slaapkamer 3

zolder

- ③.1 = bergruimte : zolder


renvooi trap

- hoogte : 2900
- aanrede : 220 mm.
- optrede : 180,25 mm.
- doorloophoogte : n.v.t.
- hekwerk : 1000 mm.+vloer art. 2.33 bouwbesluit
- vloersparing : 1300x2380 mm.


renvooi

-  - 100mm gevelmetselwerk
-  - 120mm isolatie
-  - 90/100mm frefab beton
-  - 70mm lichte scheidingswand
-  - rookmelder
-  - 60 minuten brandwerend
-  - afzuigpunt mechanische ventilatie
-  - verdeler vloerverwarming
-  - radiator
-  - opstelplaats wasmachine
-  - CV ketel
-  - mechanische afzuigunit
-  - PV verdeler

Voor locatie PV-panels zie tekeningen B.1 en B.3

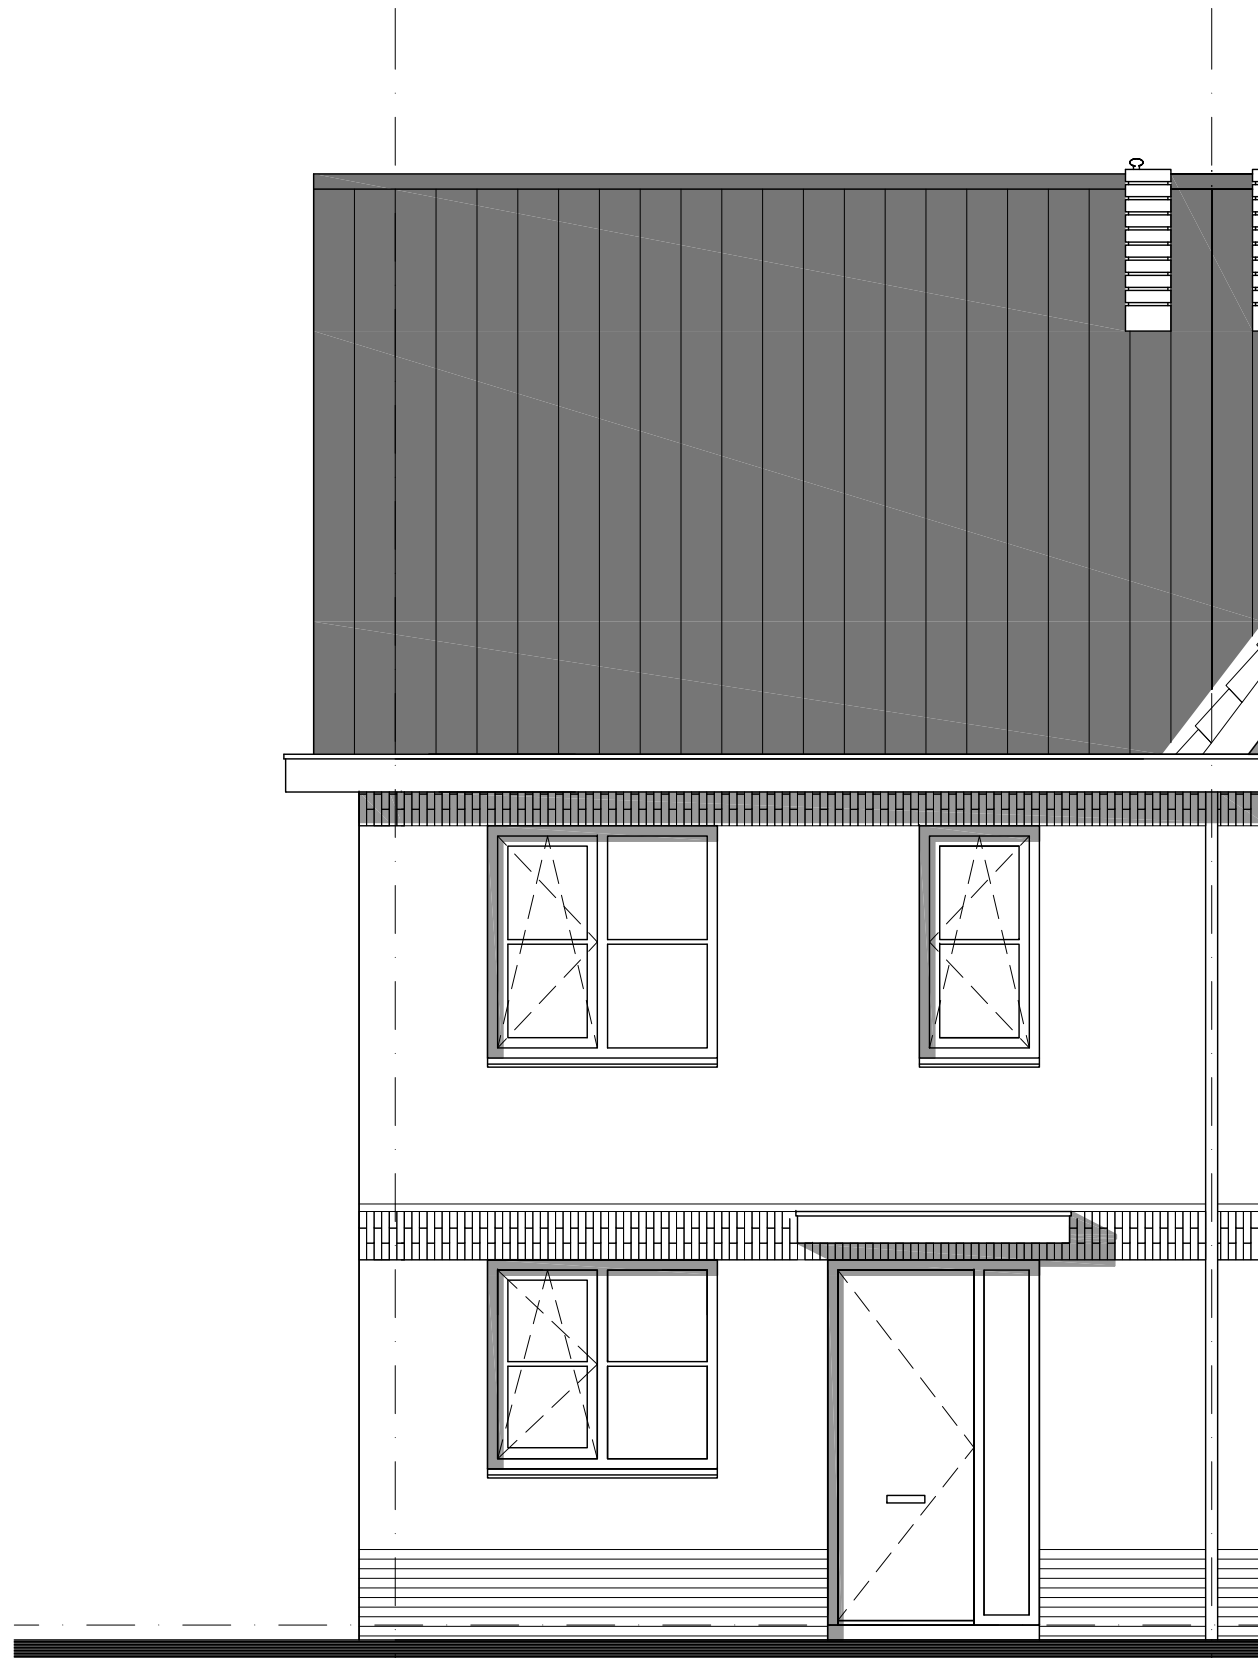

voorgevel

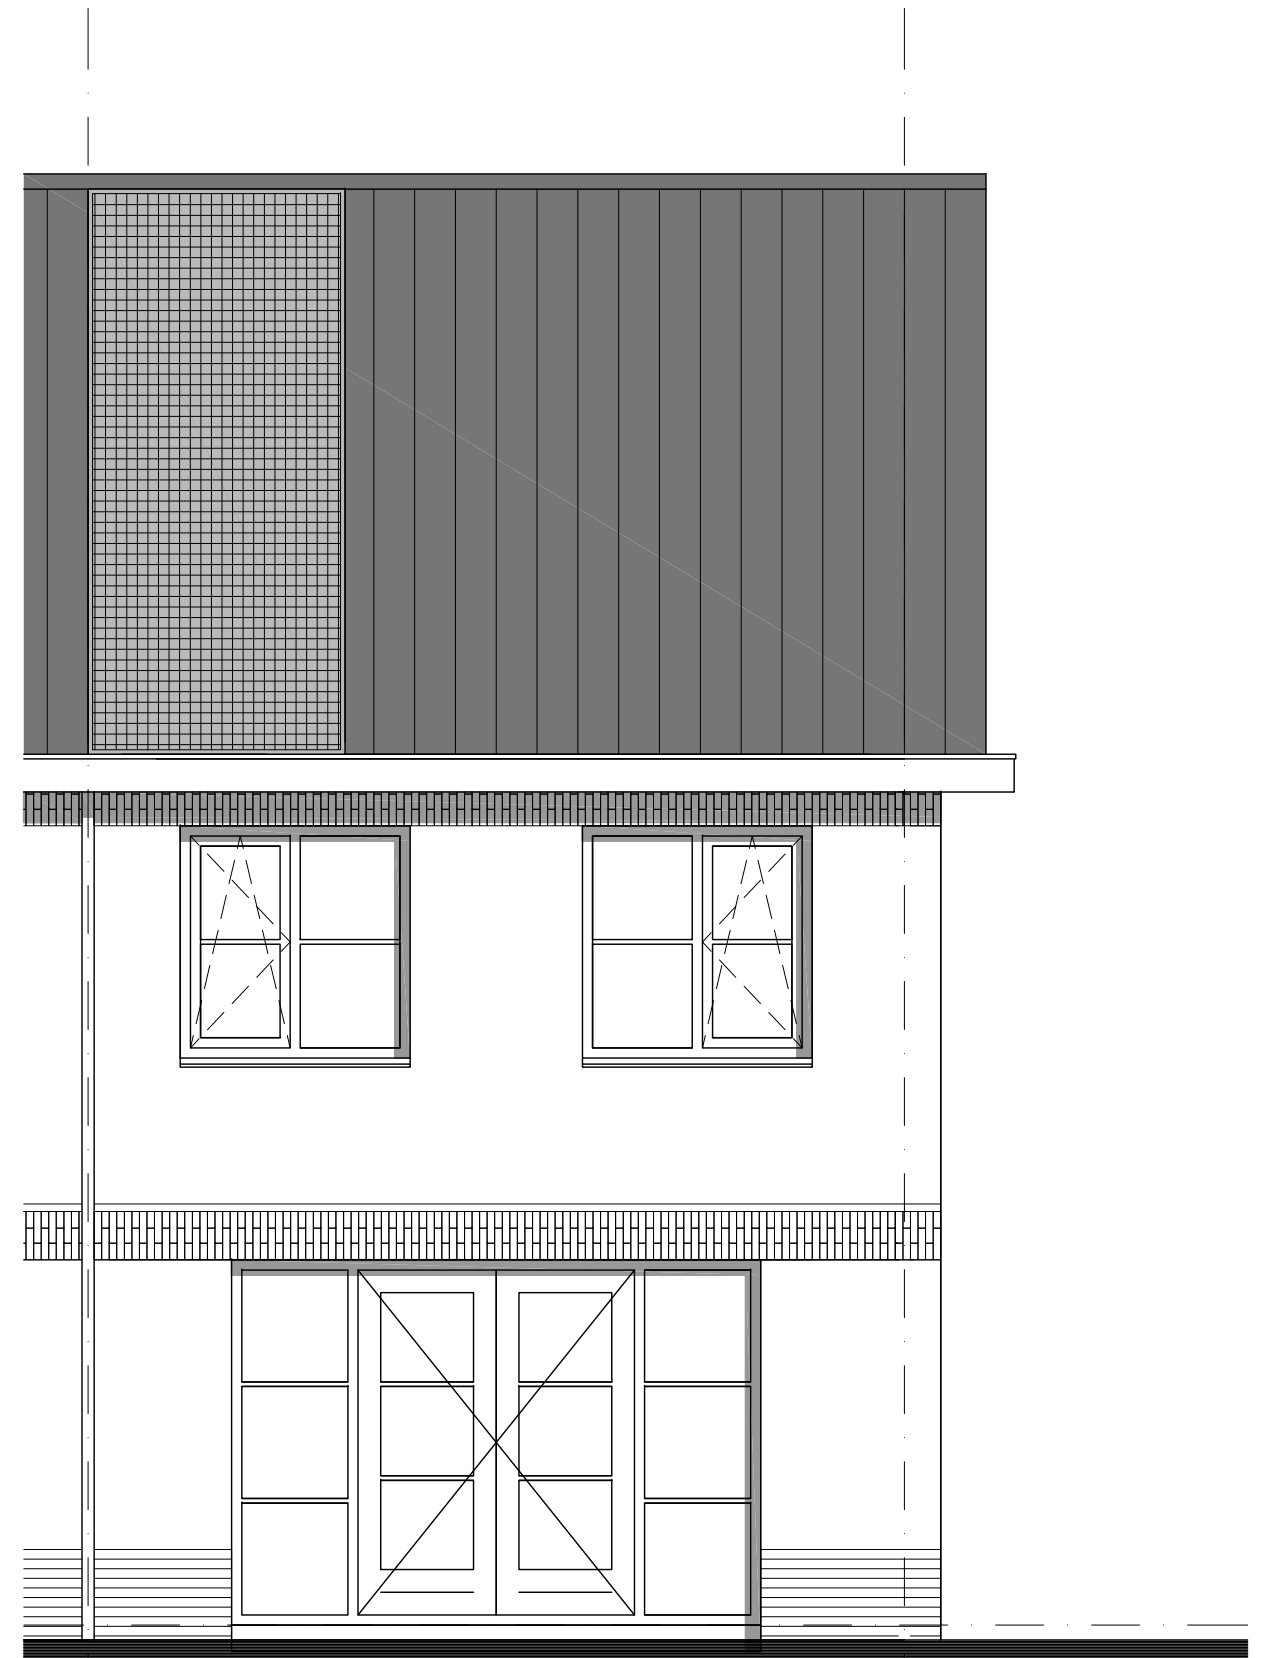


achtergevel

Voor locatie PV-panelen zie tekeningen B.1 en B.3



linker zijgevel

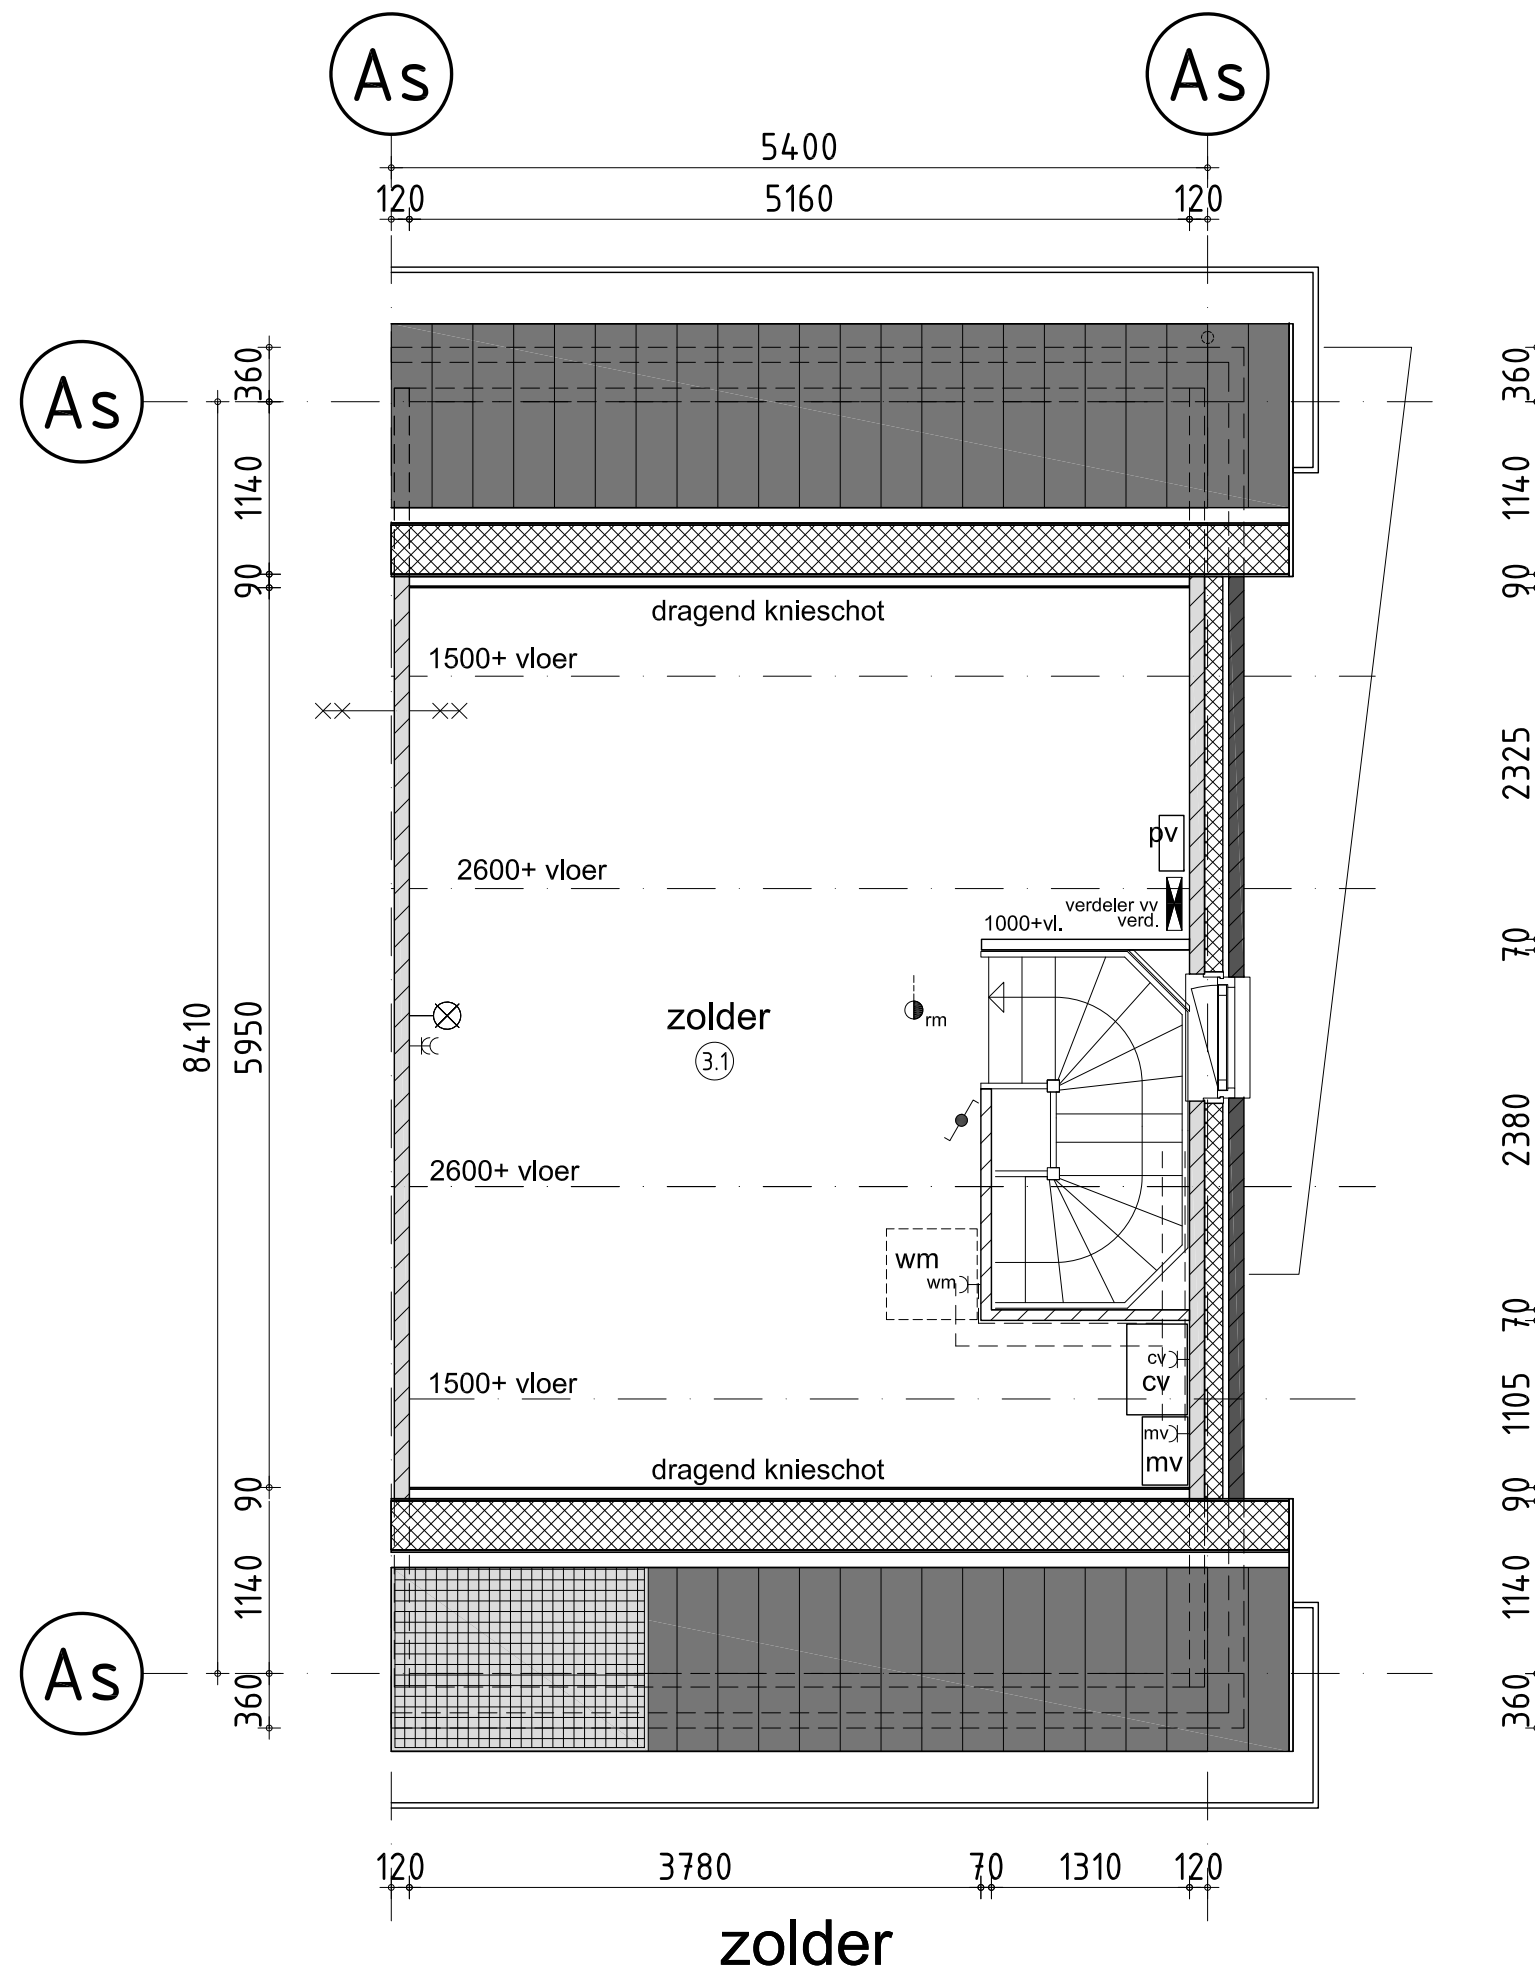

ruimte begane grond

- ①.1 = verkeersruimte : entree
- ①.2 = toilet/badruimte : w.c.
- ①.3 = meterruimte : meterkast
- ①.4 = verblijfsruimte : woonkamer
- ①.5 = verblijfsruimte : keuken
- ①.6 = bergruimte : trapkast

ruimte verdieping

- ②.1 = verkeersruimte : overloop
- ②.2 = toilet/badruimte : badkamer
- ②.3 = meterruimte : slaapkamer 1
- ②.4 = verblijfsruimte : slaapkamer 2
- ②.5 = verblijfsruimte : slaapkamer 3

zolder

- ③.1 = bergruimte : zolder

renvooi trap

- hoogte : 2900
- aantrede : 220 mm.
- optrede : 180,25 mm.
- doorloophoogte : n.v.t.
- hekwerk : 1000 mm.+vloer art. 2.33 bouwbesluit
- vloersparing : 1300x2380 mm.

renvooi


- 100mm gevelmetselwerk
- 120mm isolatie
- 90/100mm frefab beton
- 70mm lichte scheidingswand
- rookmelder
- 60 minuten brandwerend
- afzuigpunt mechanische ventilatie
- verdeler vloerverwarming
- radiator
- opstelplaats wasmachine
- CV ketel
- mechanische afzuigunit
- PV verdeler

Voor locatie PV-panels zie tekeningen B.1 en B.3






voorgevel




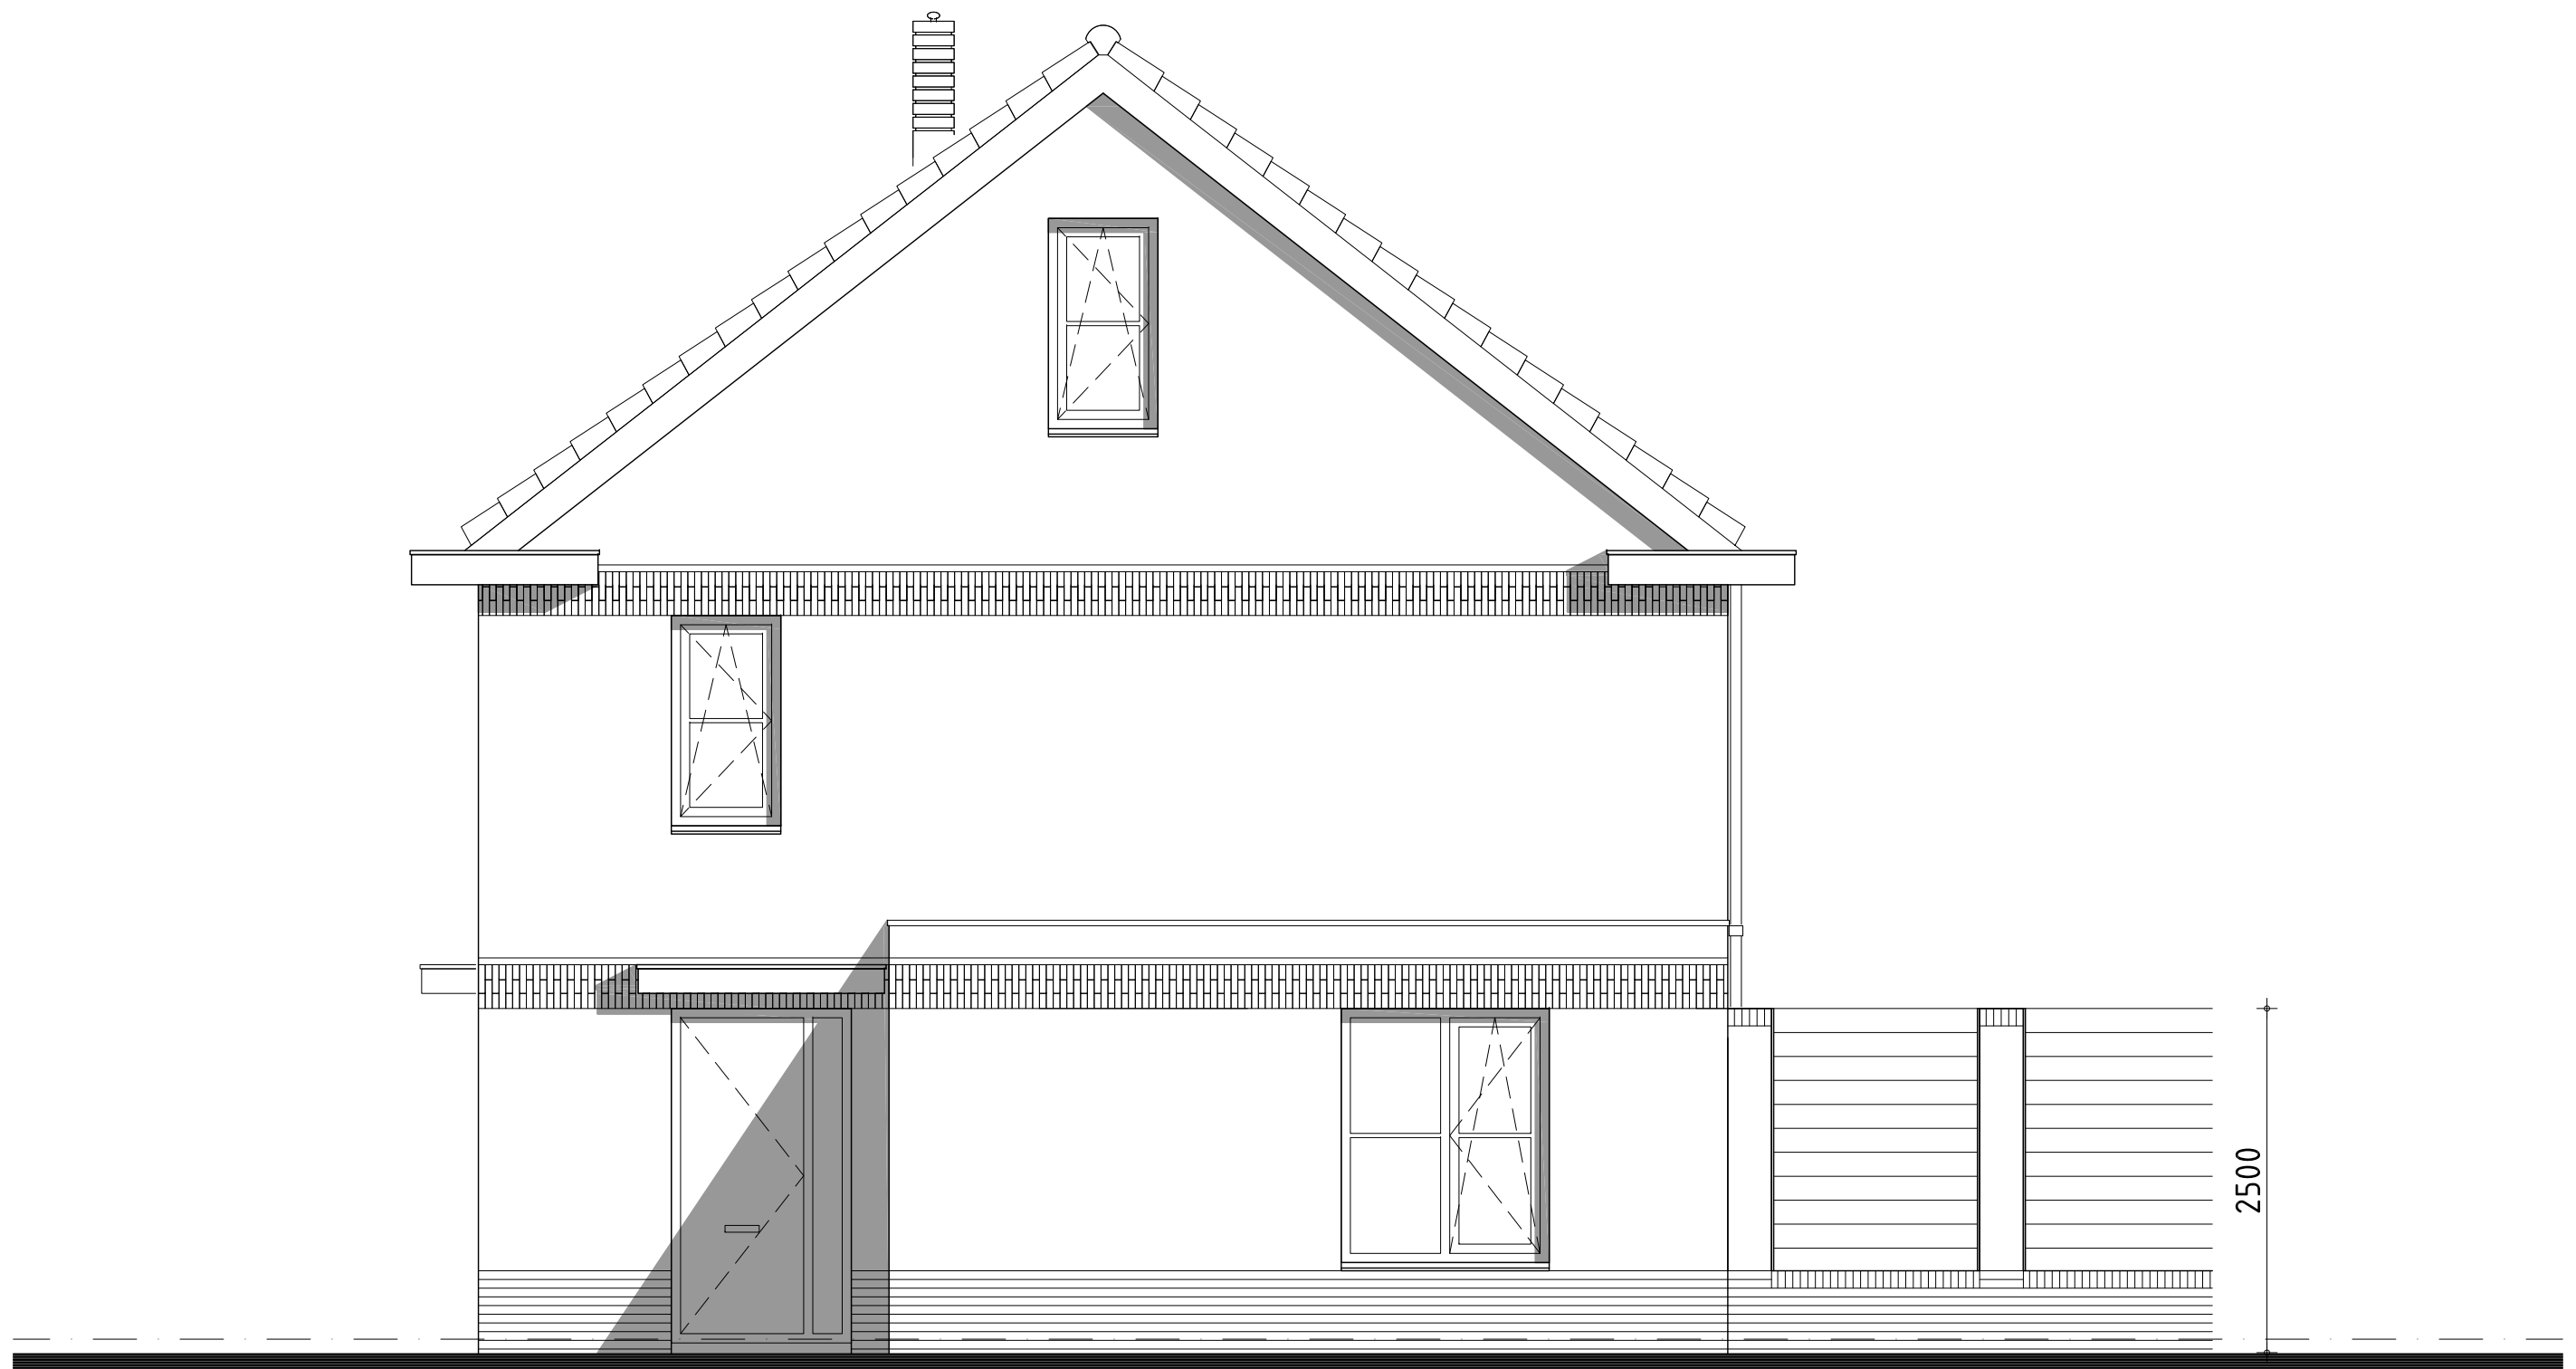



rechter zijgevel

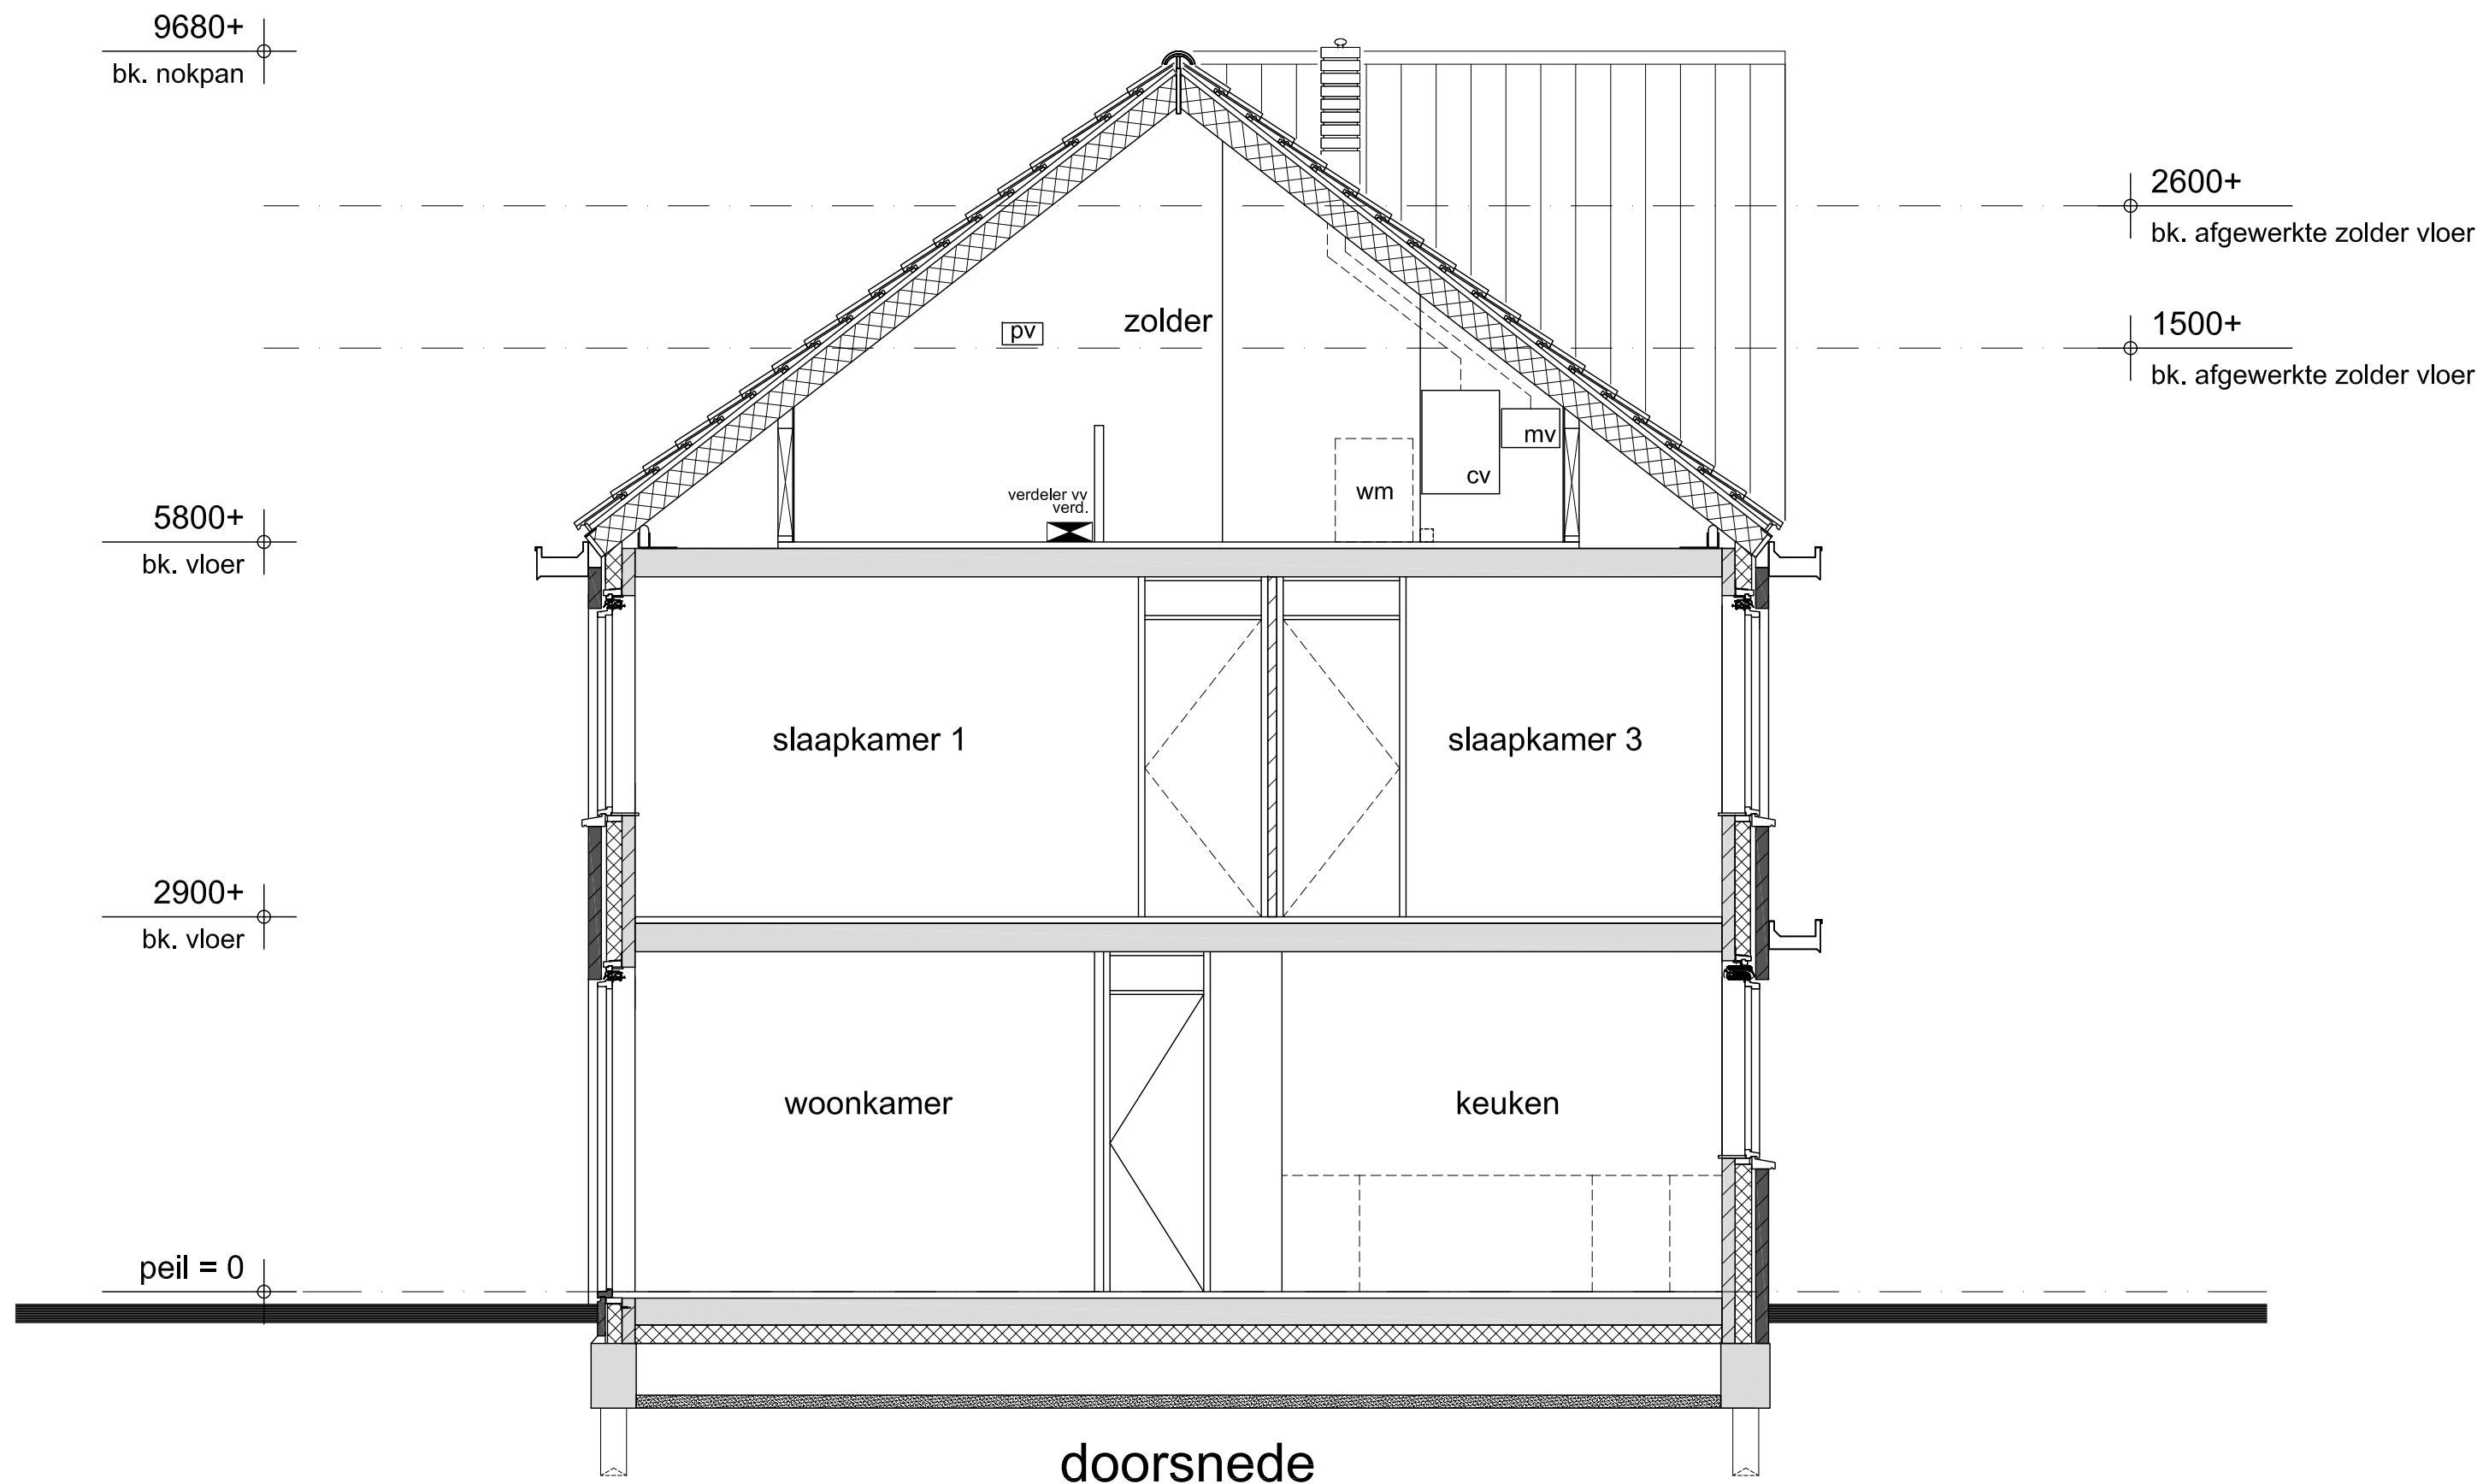


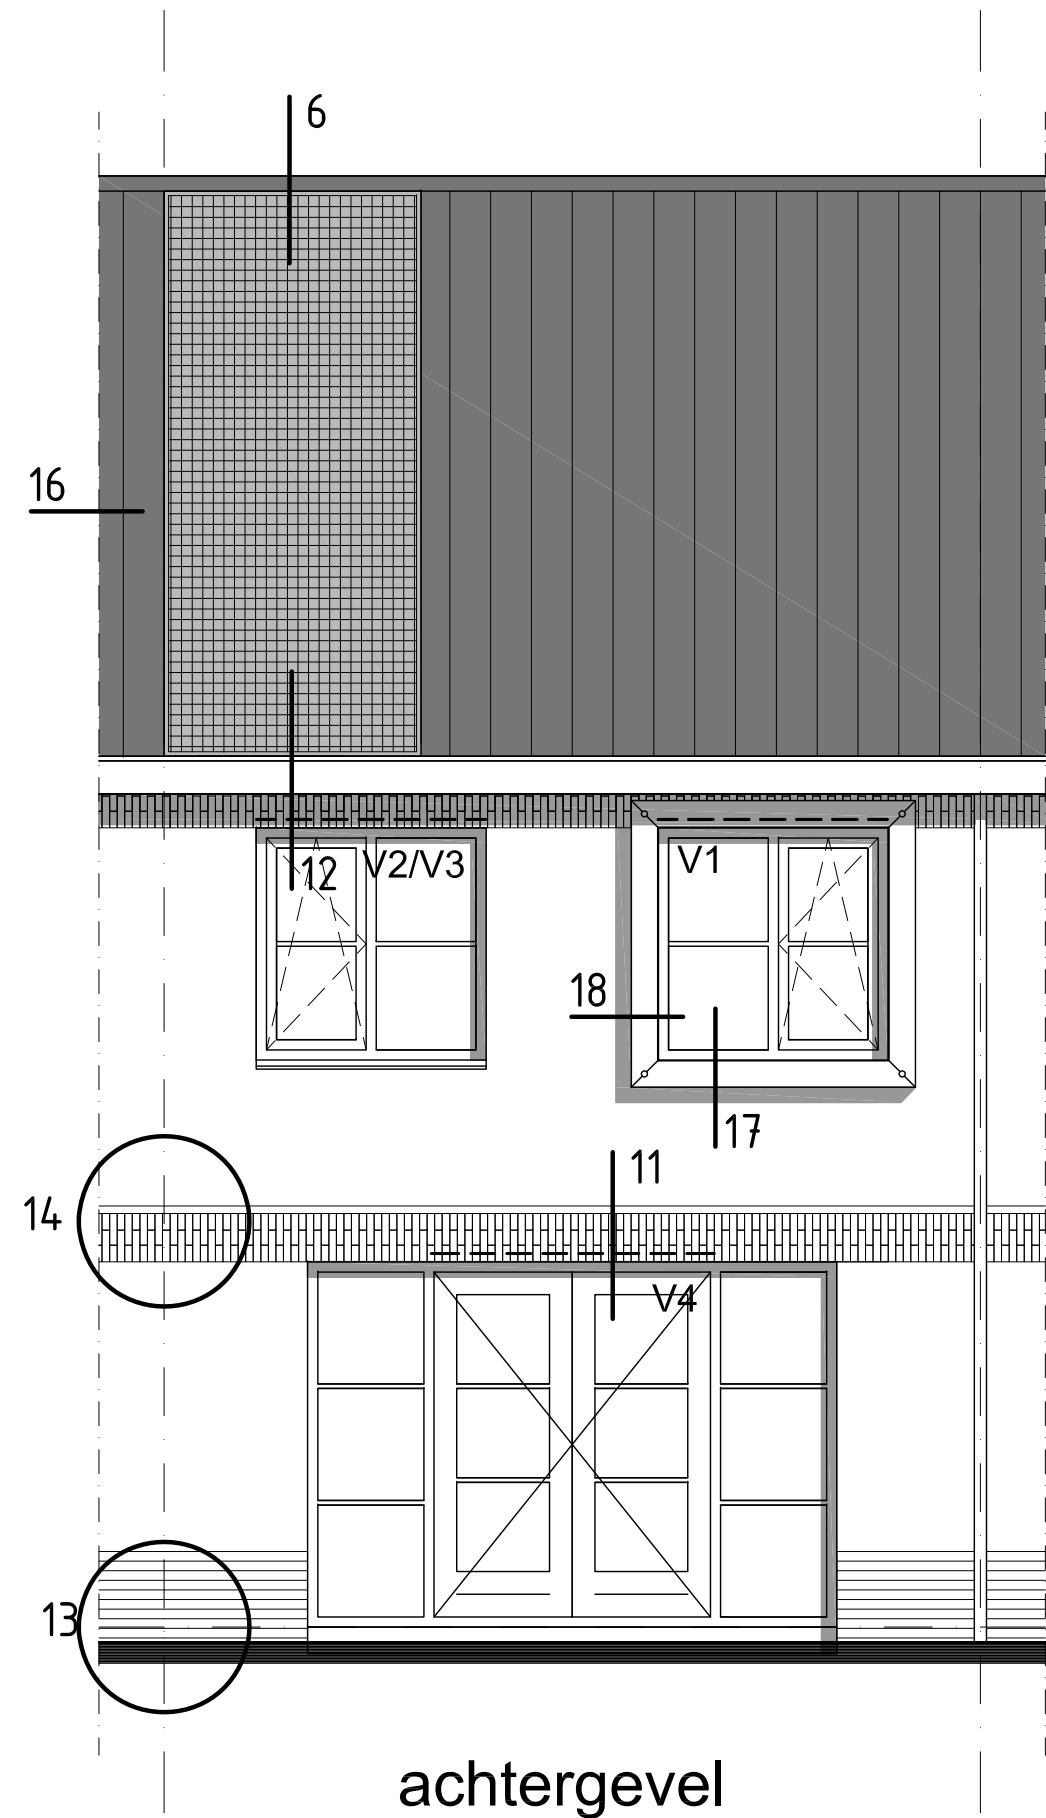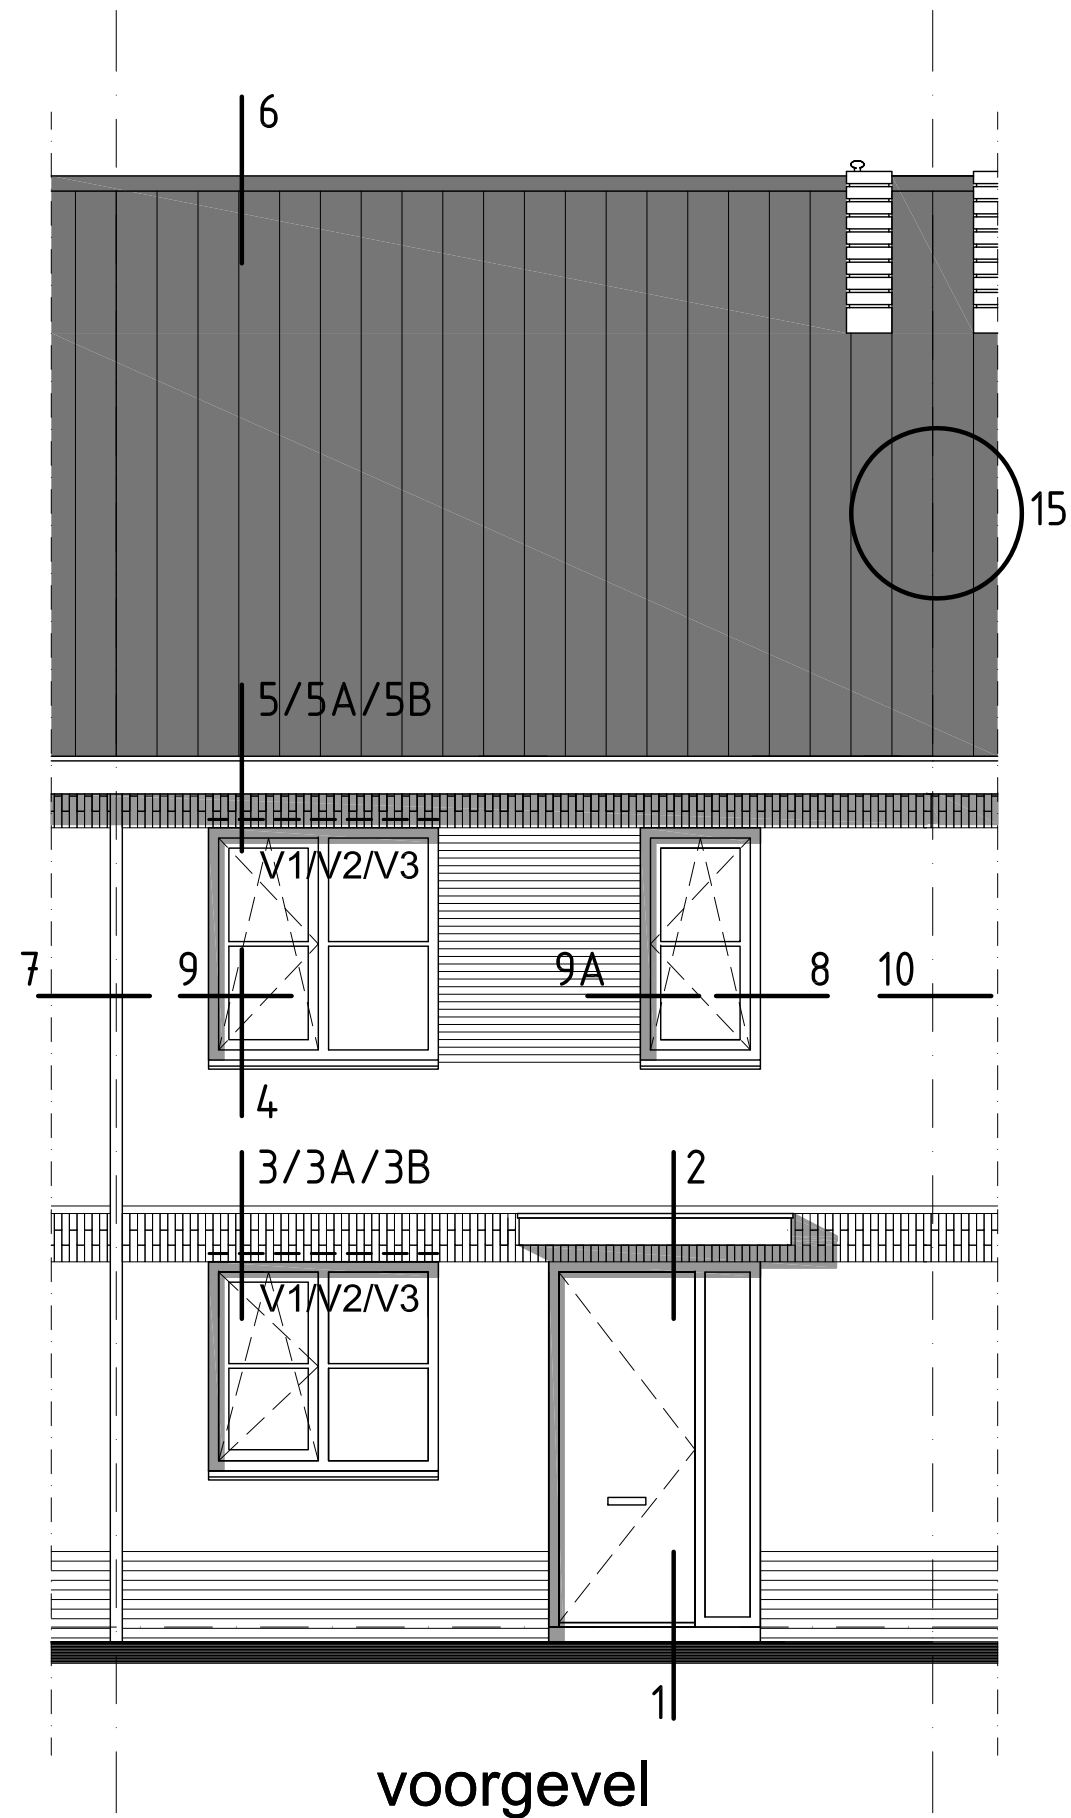


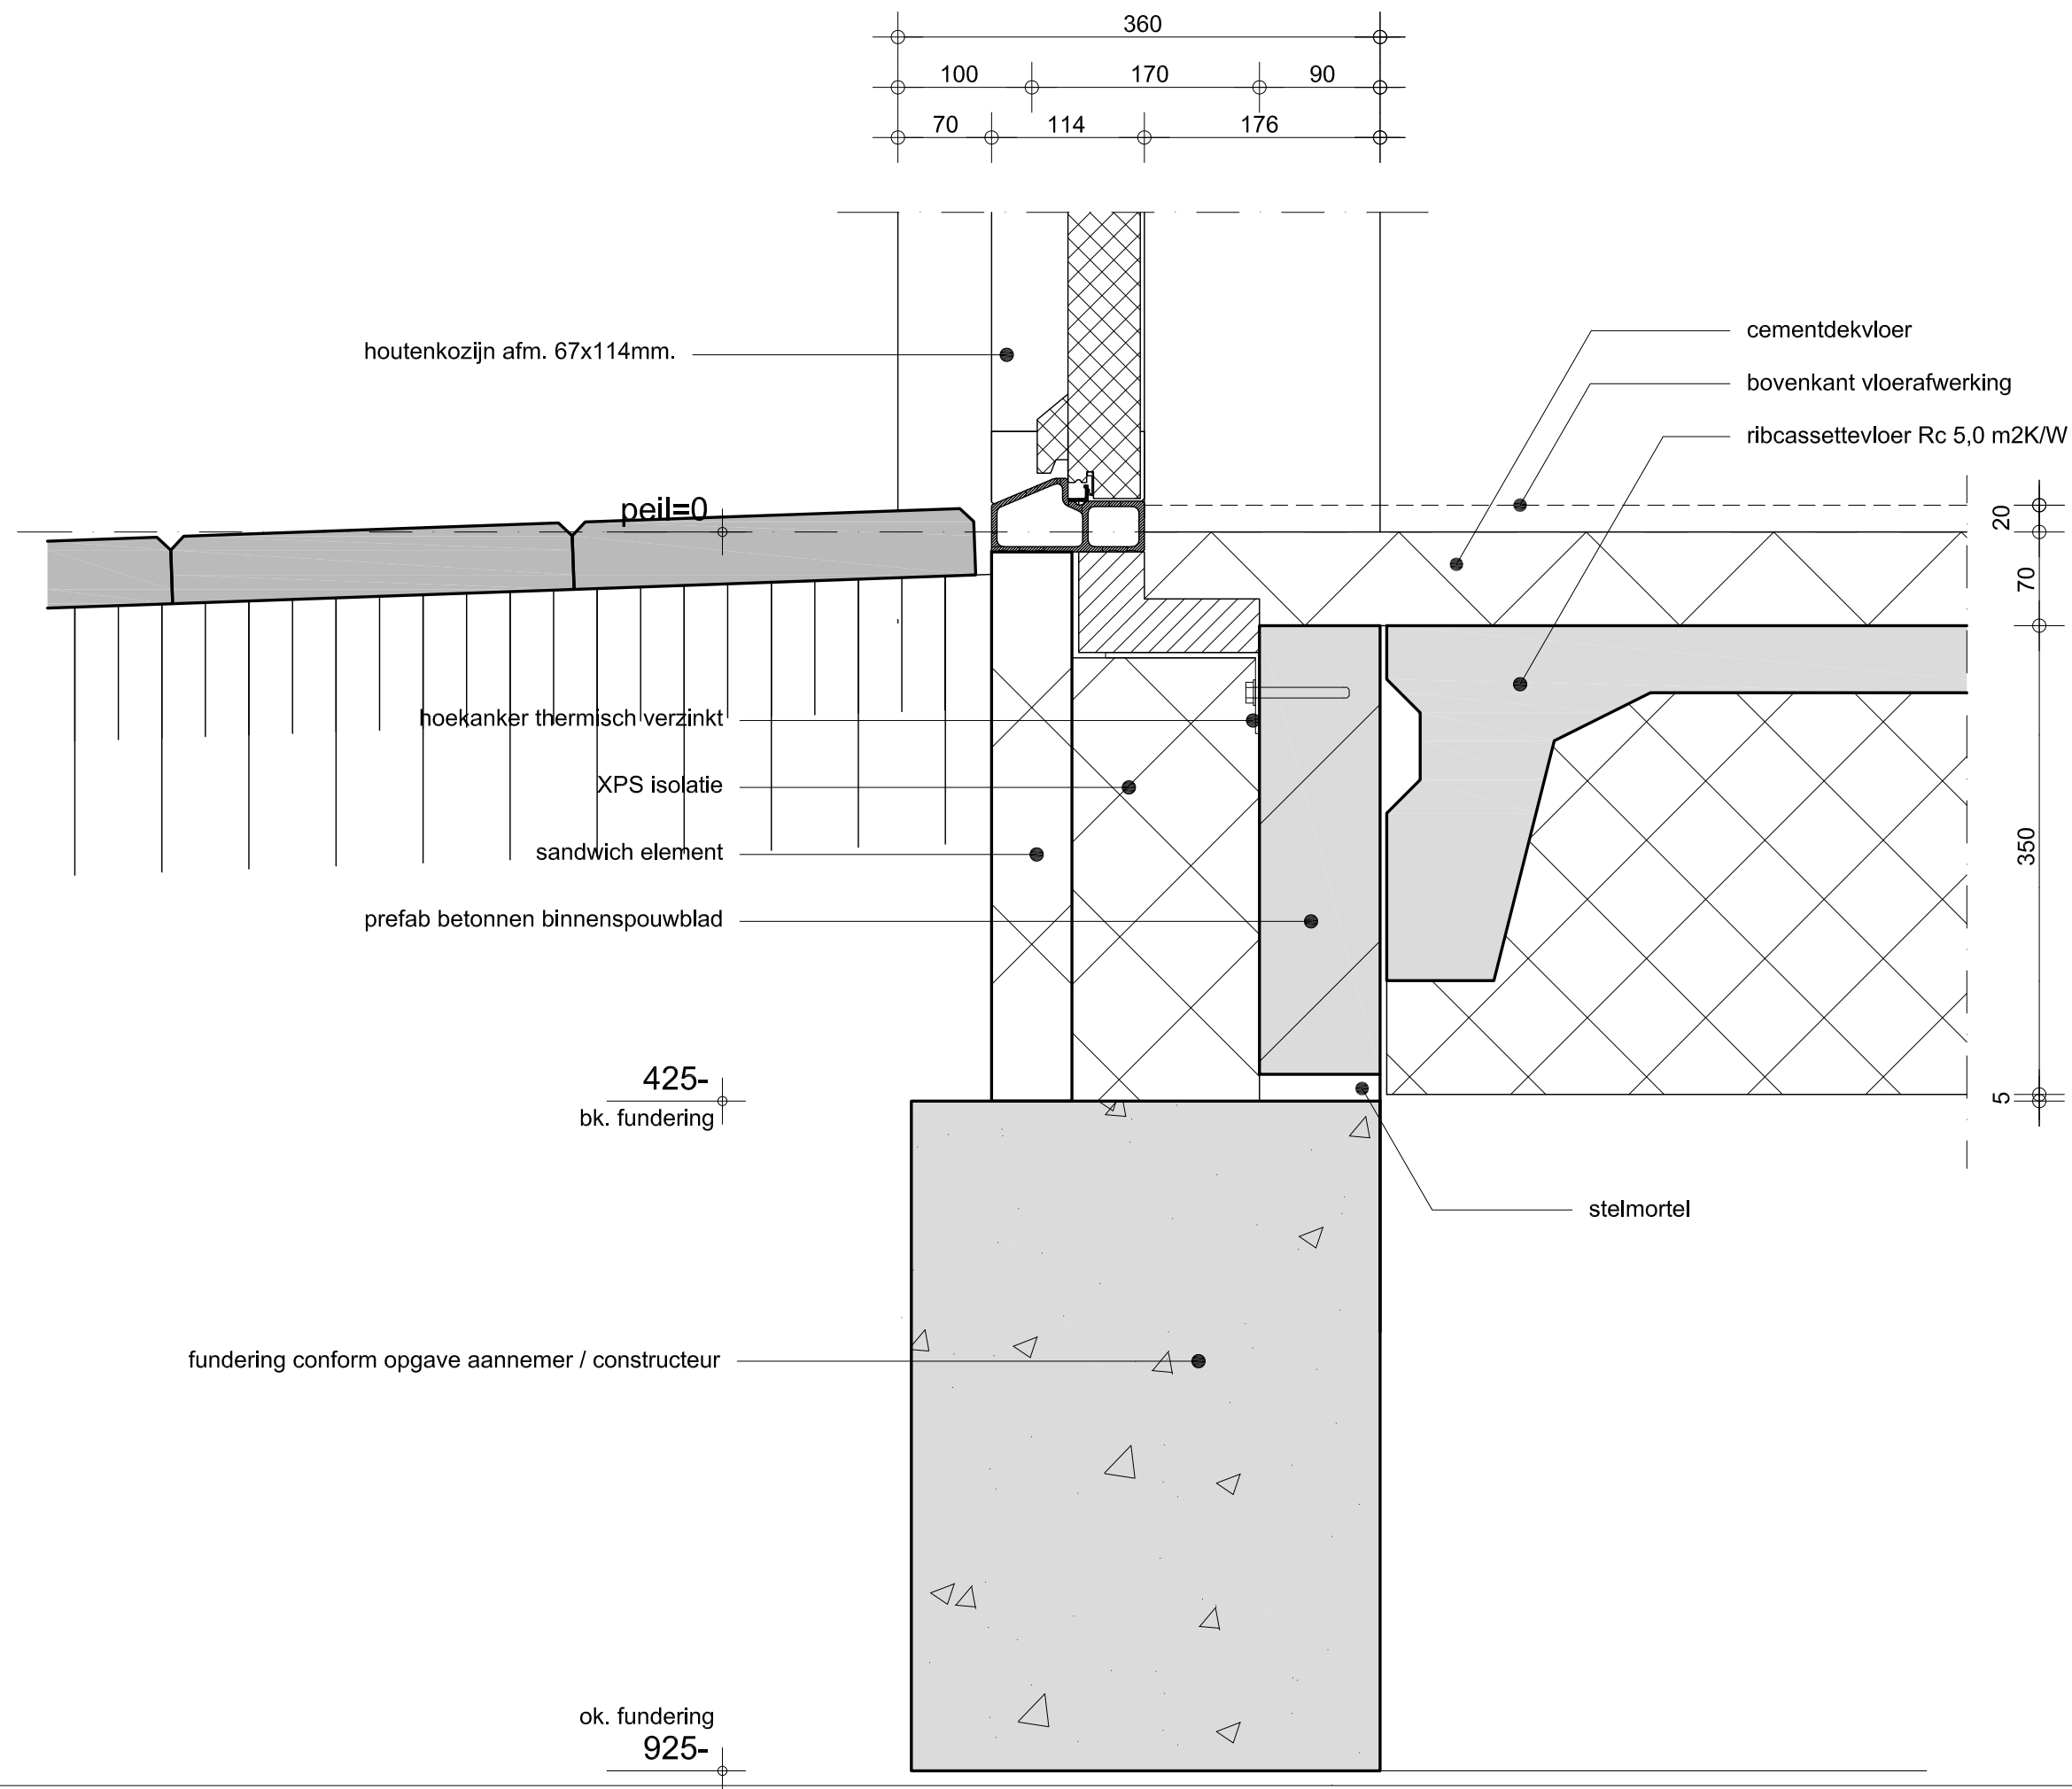


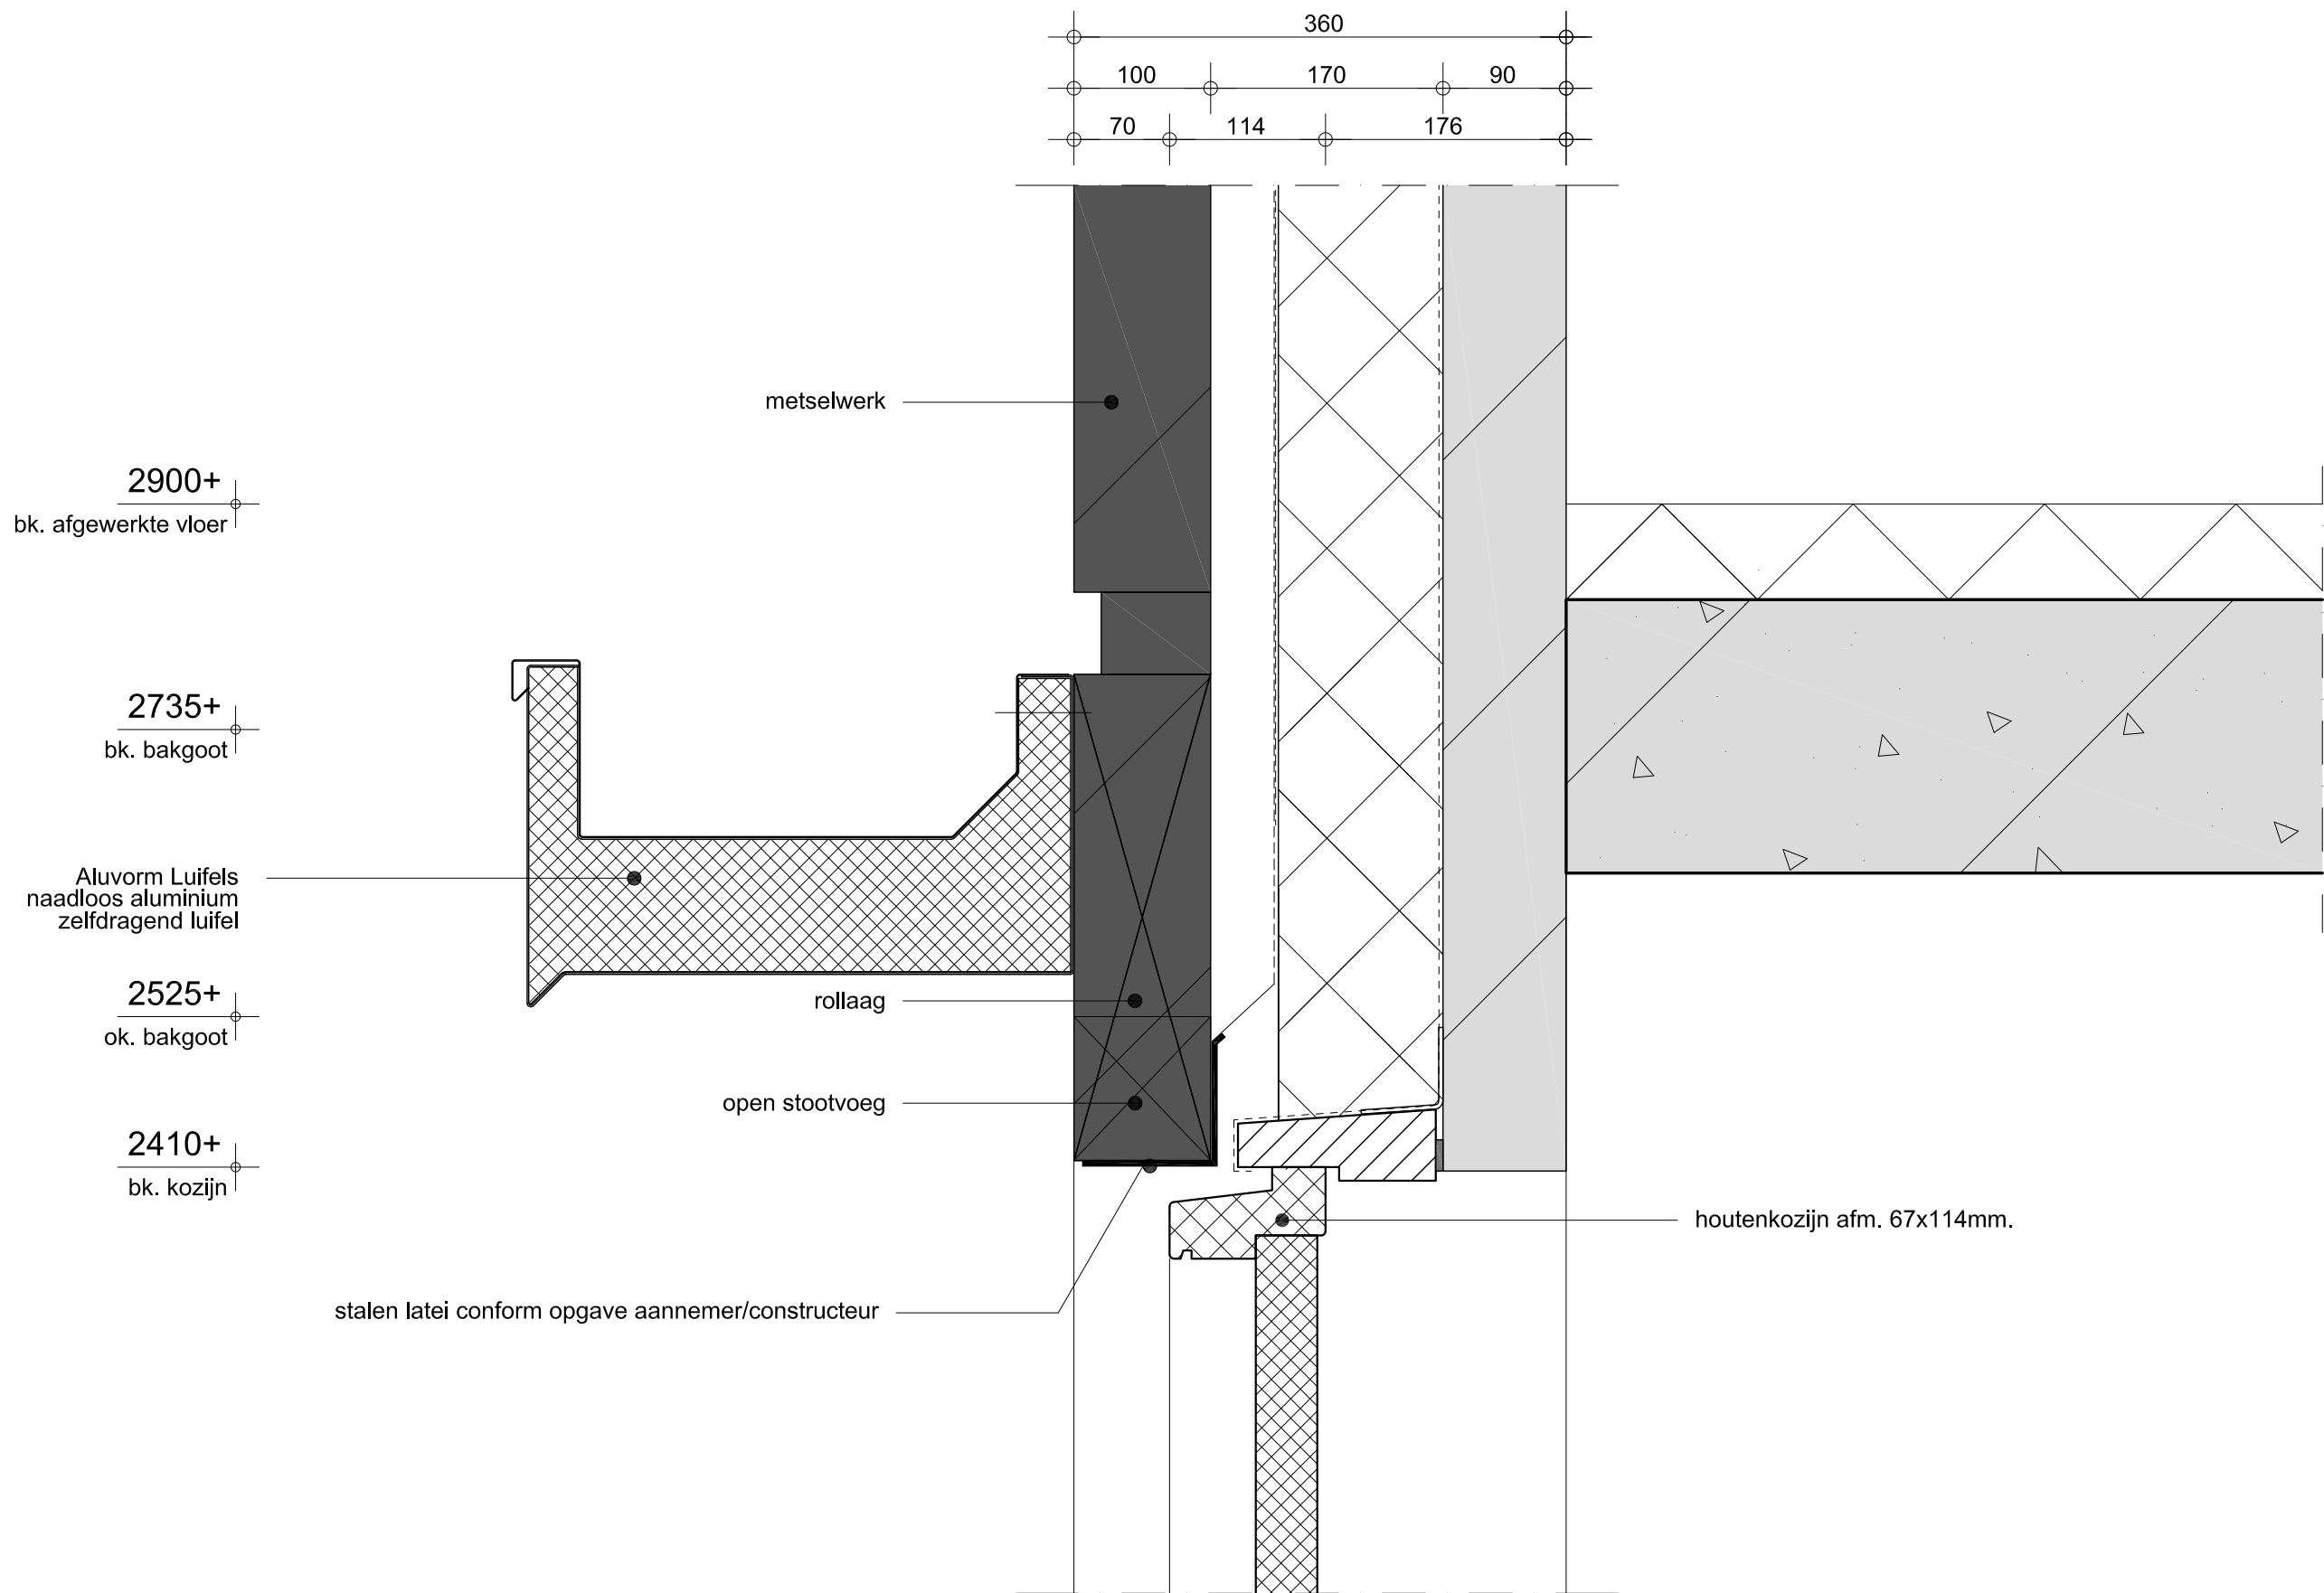


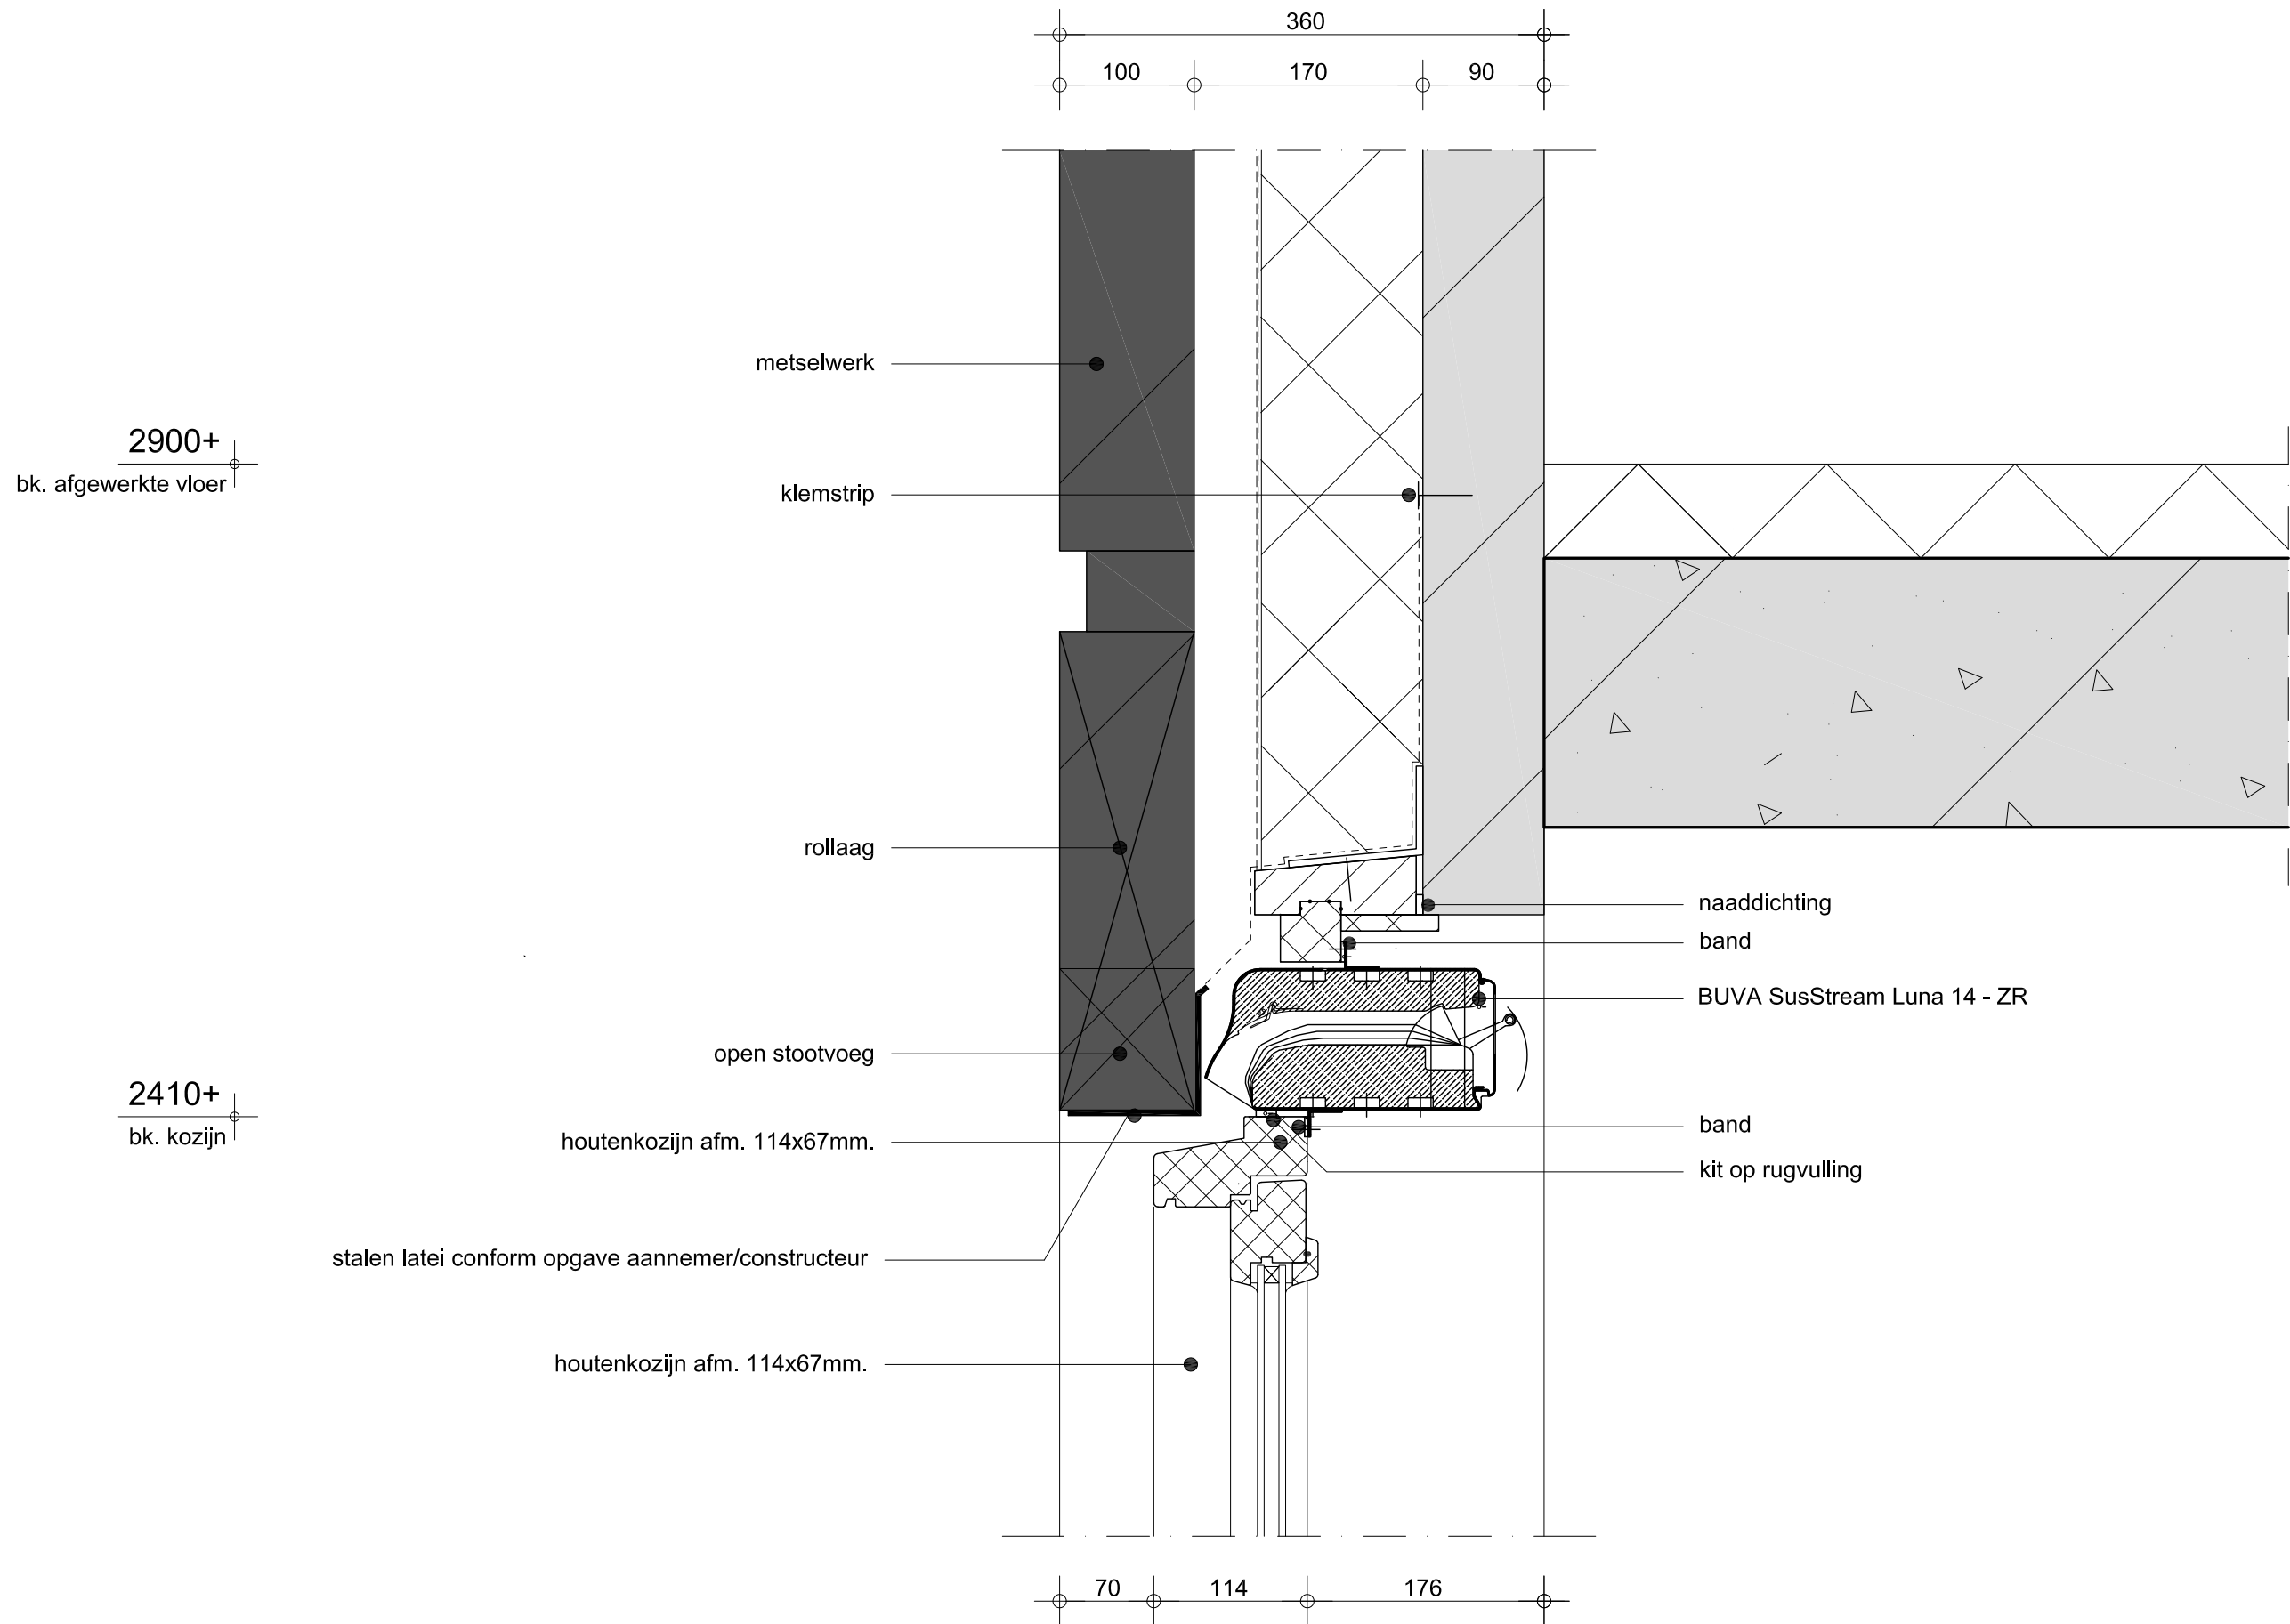


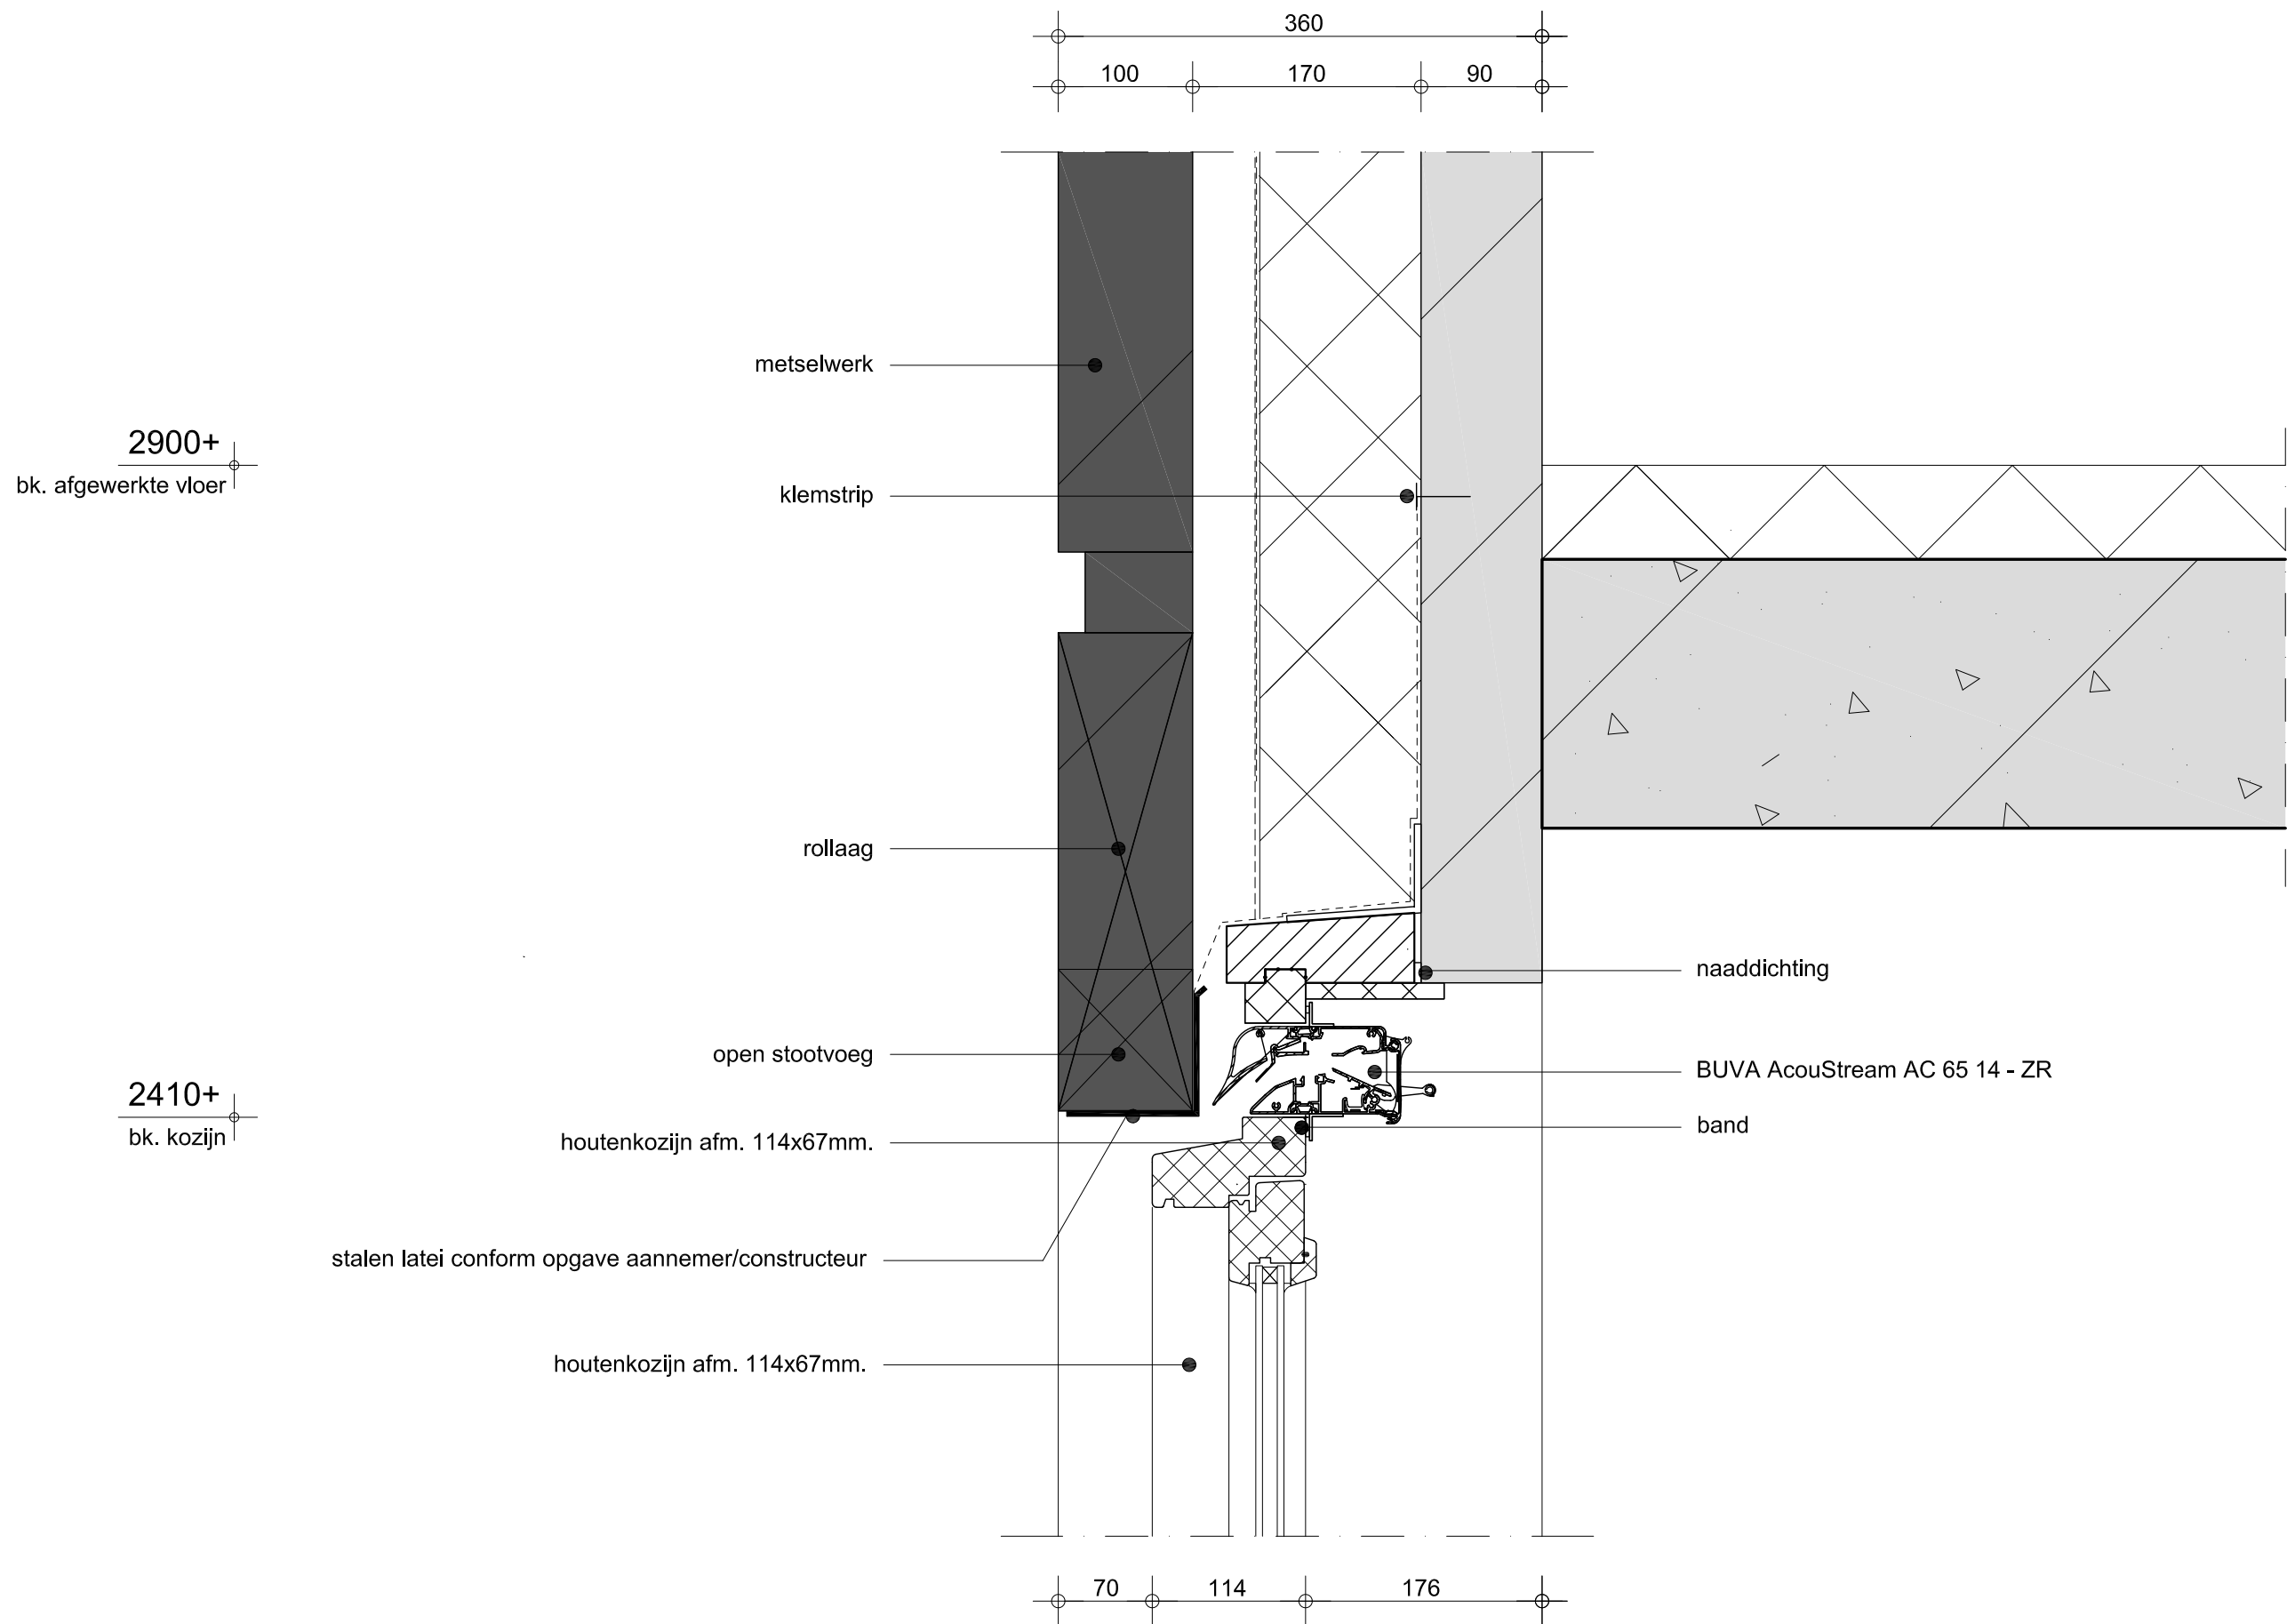


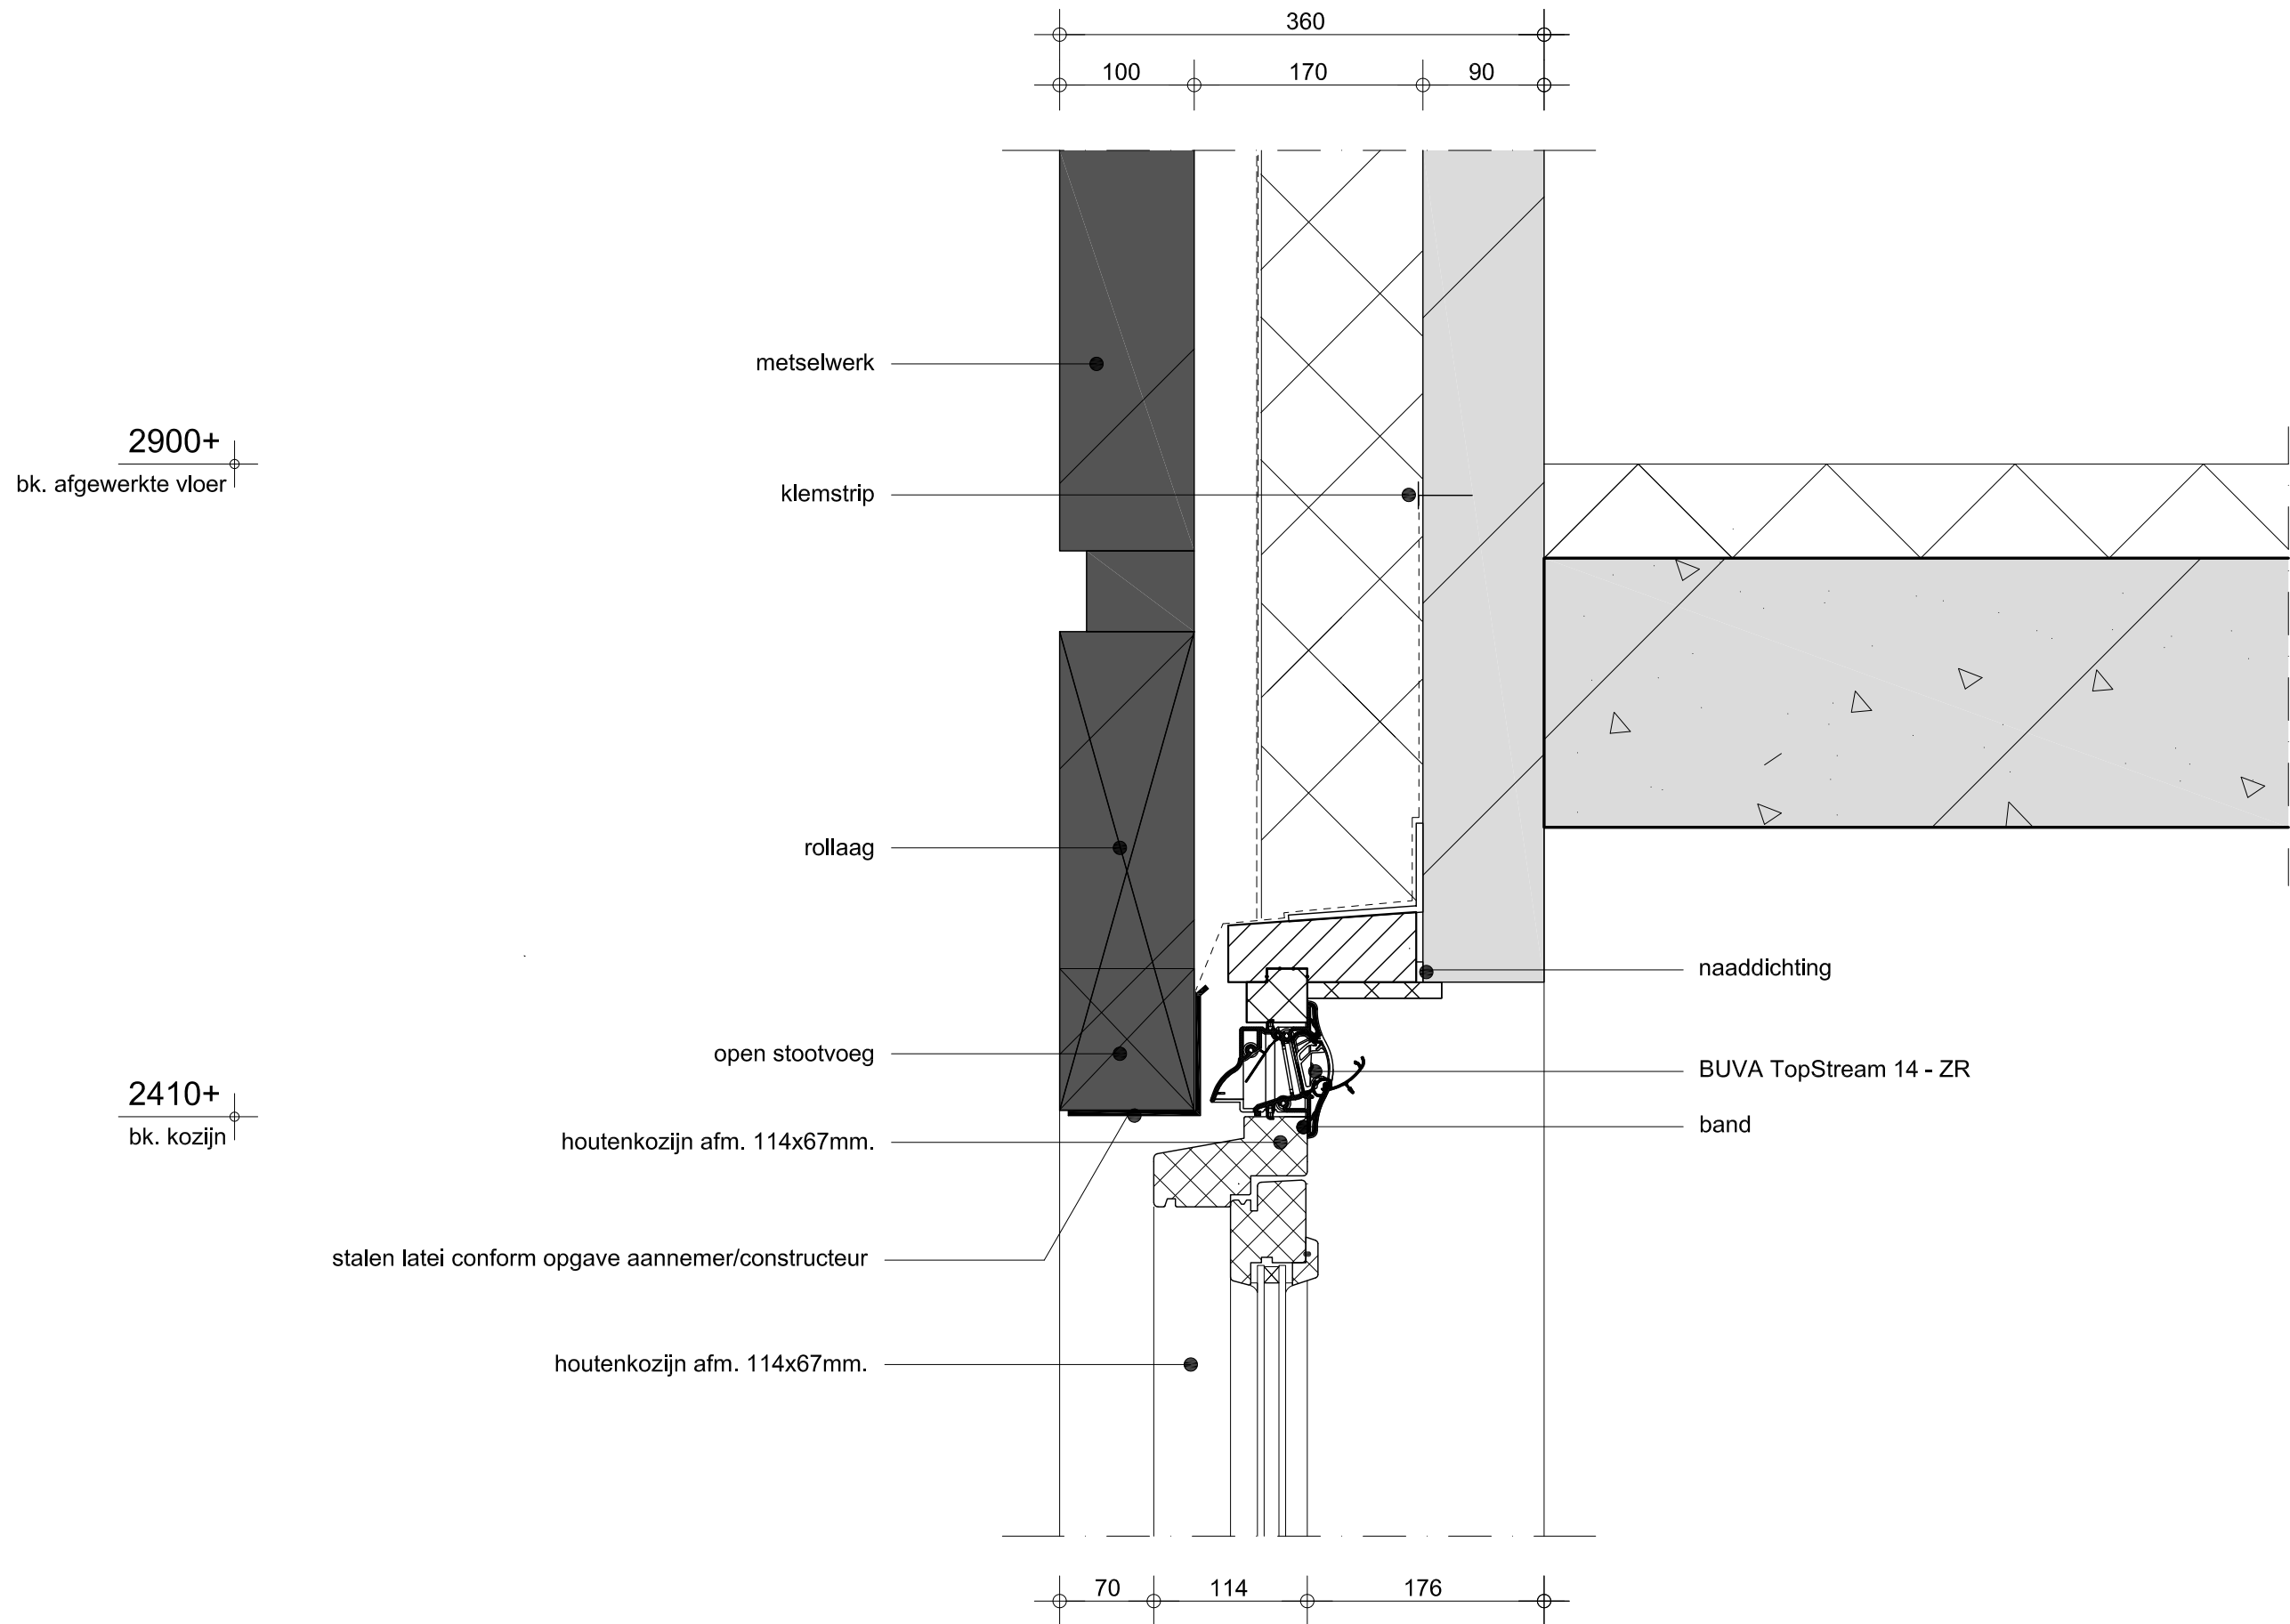


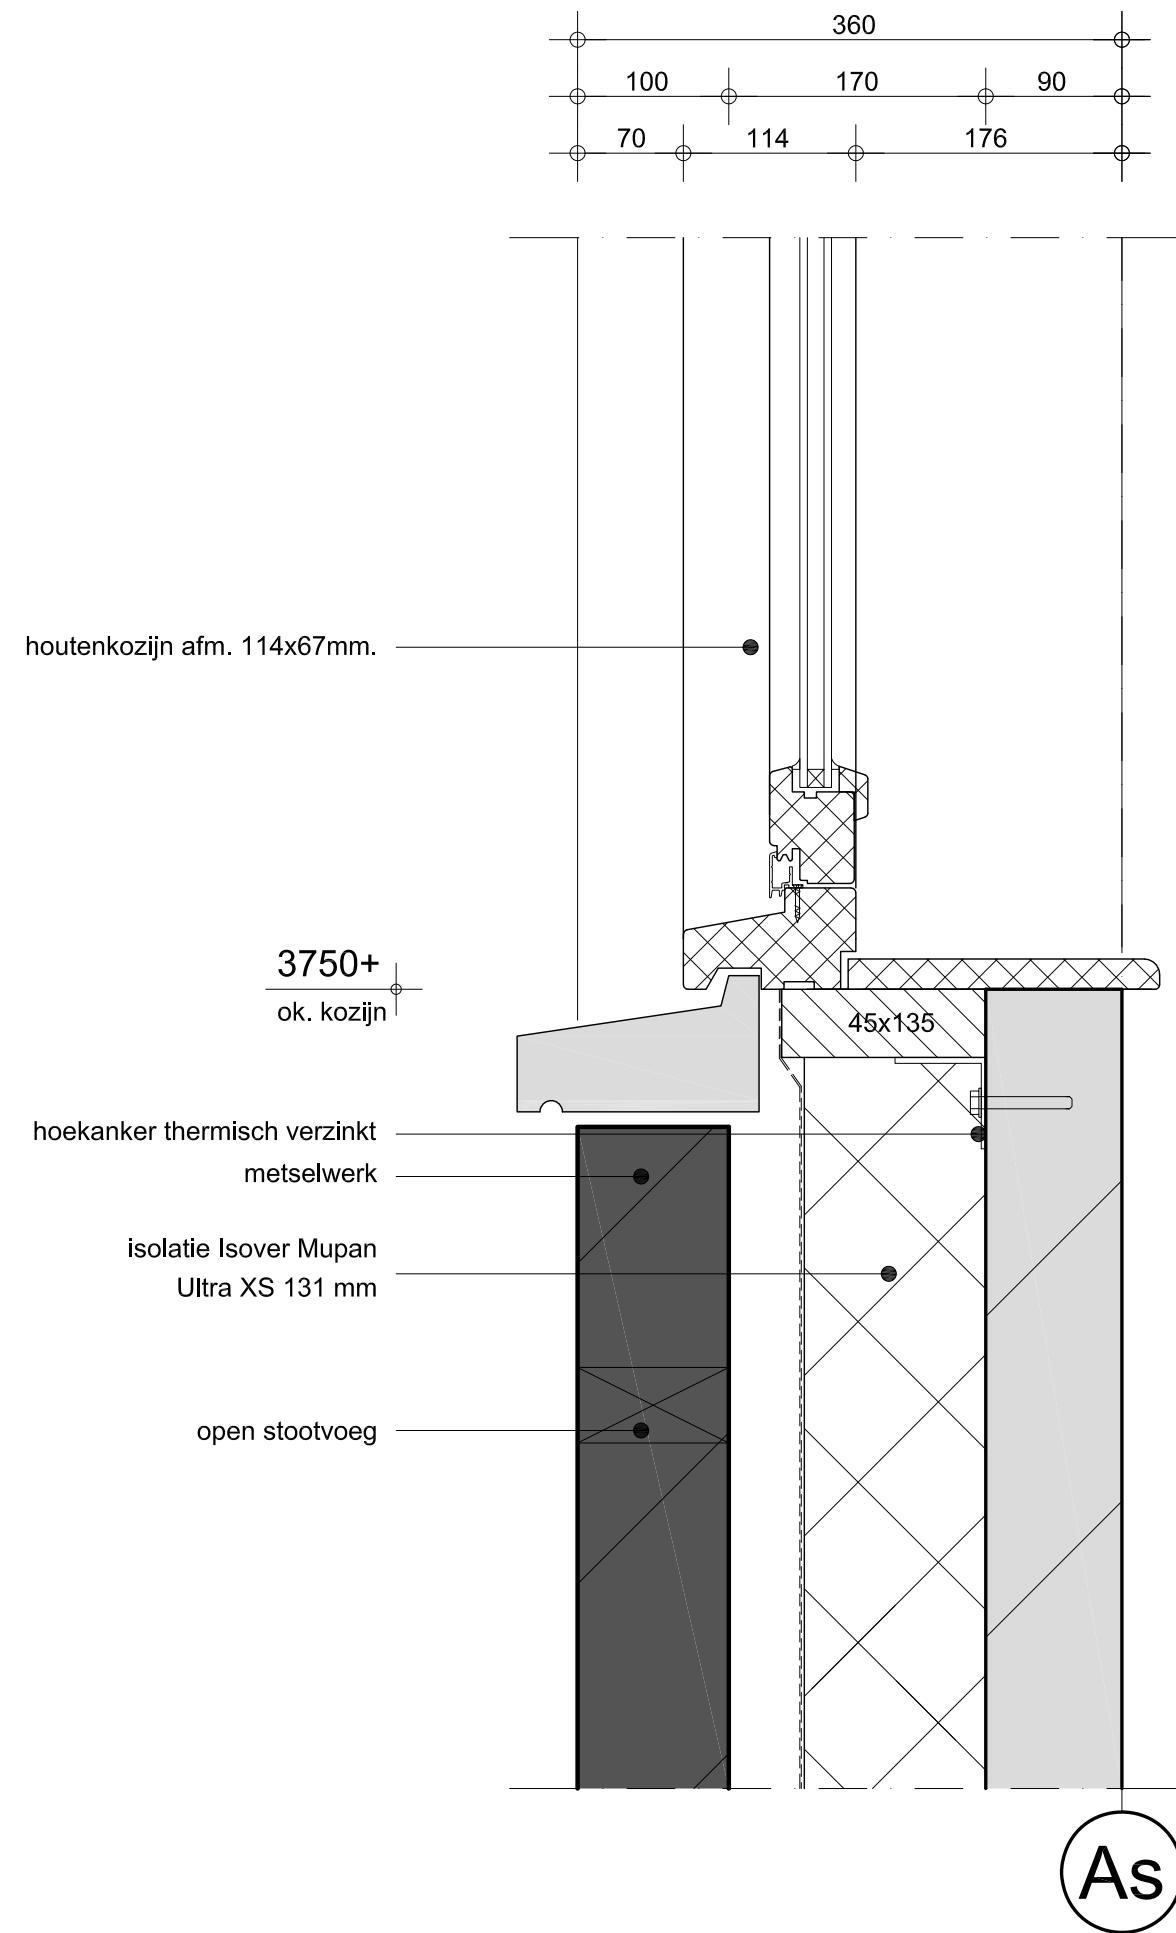



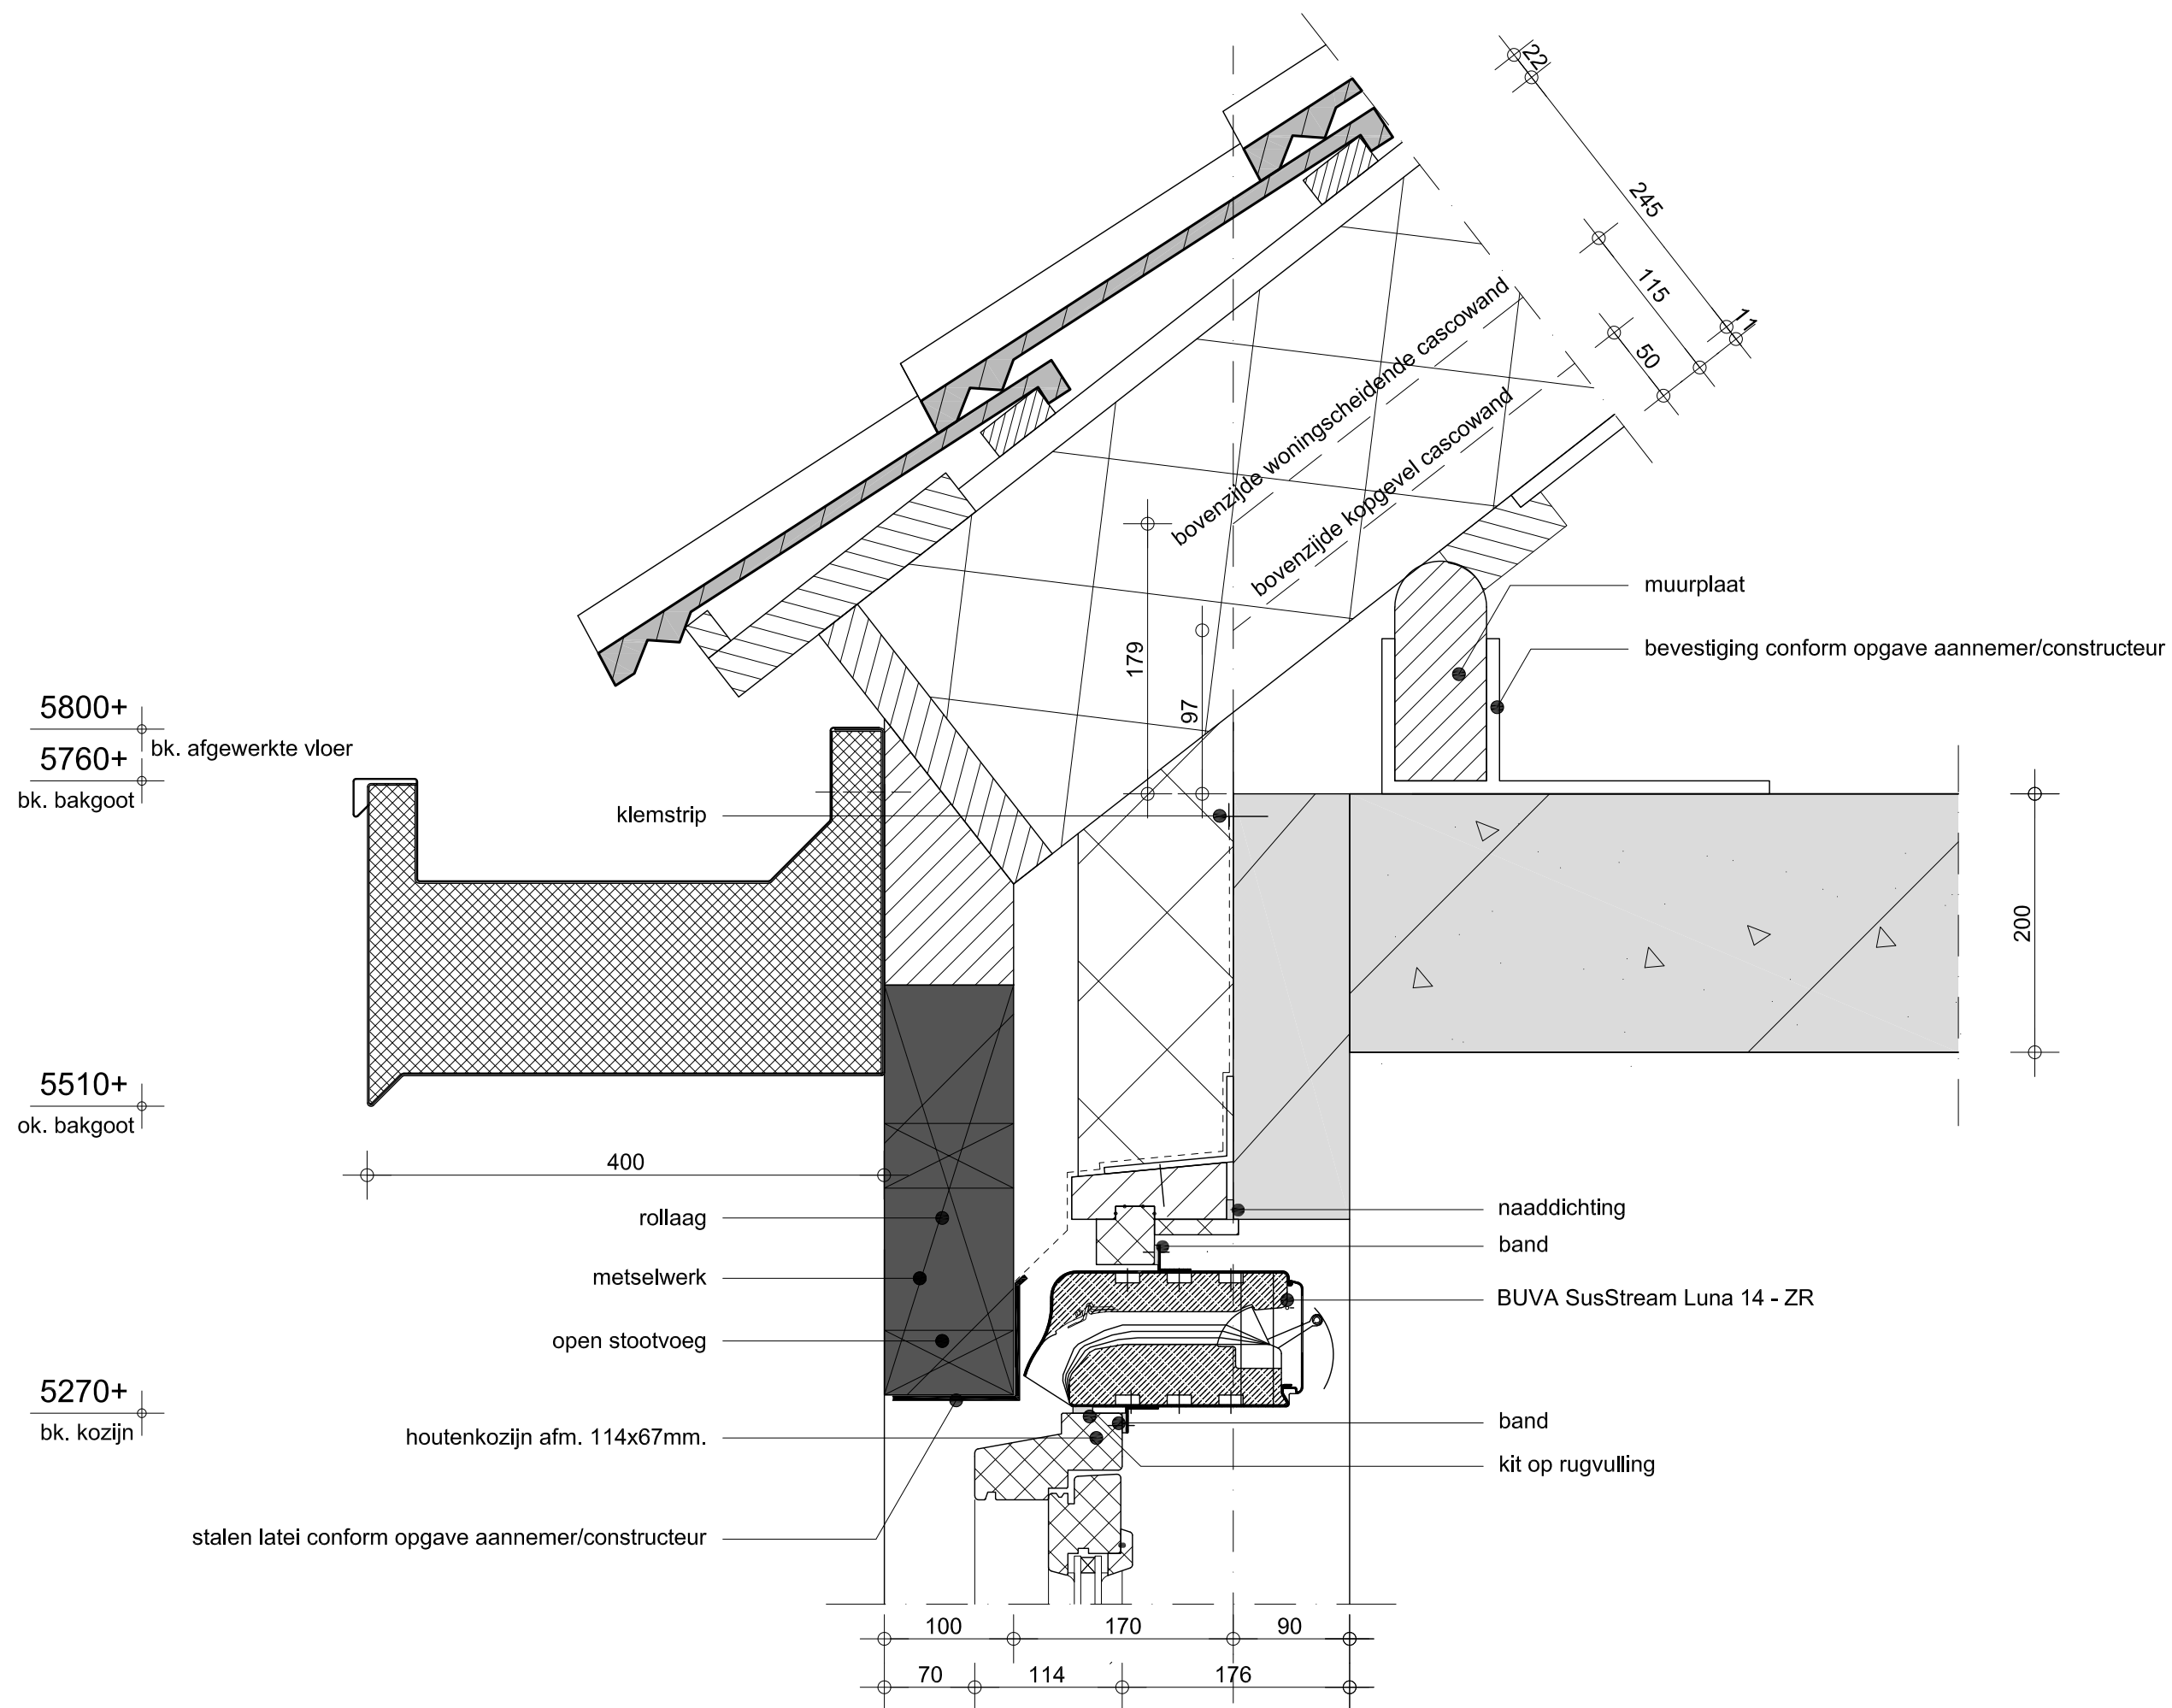


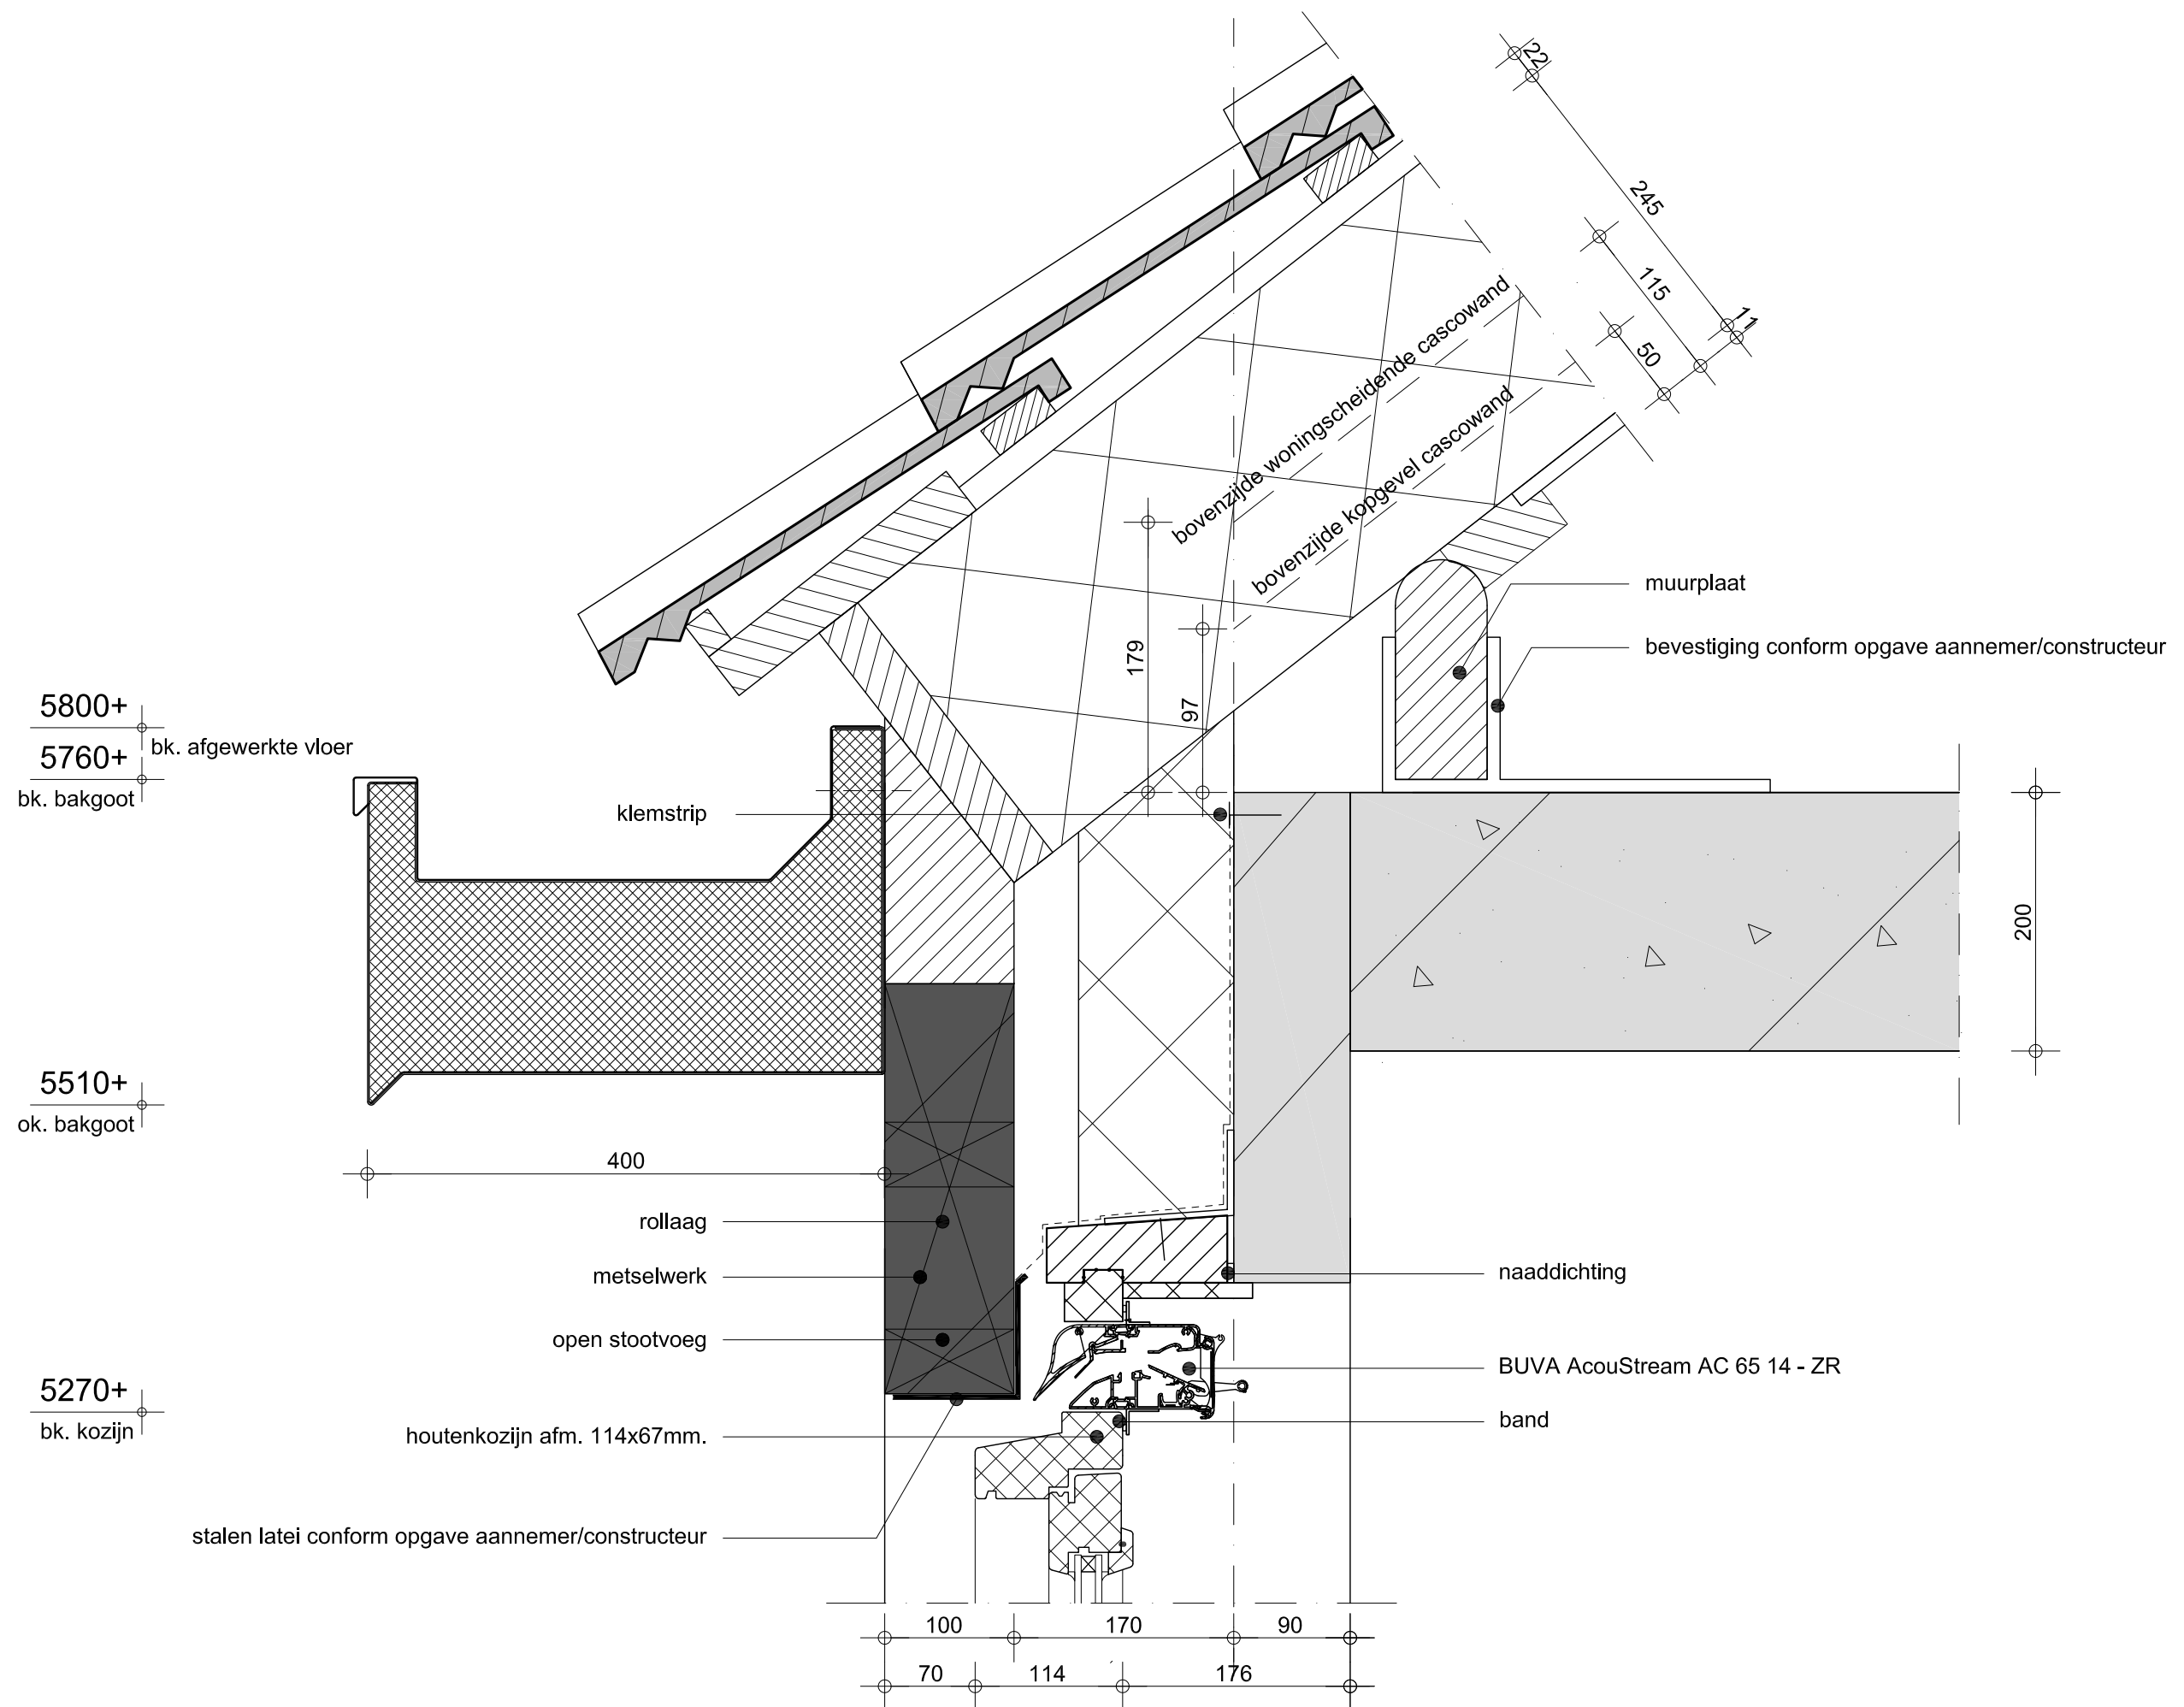


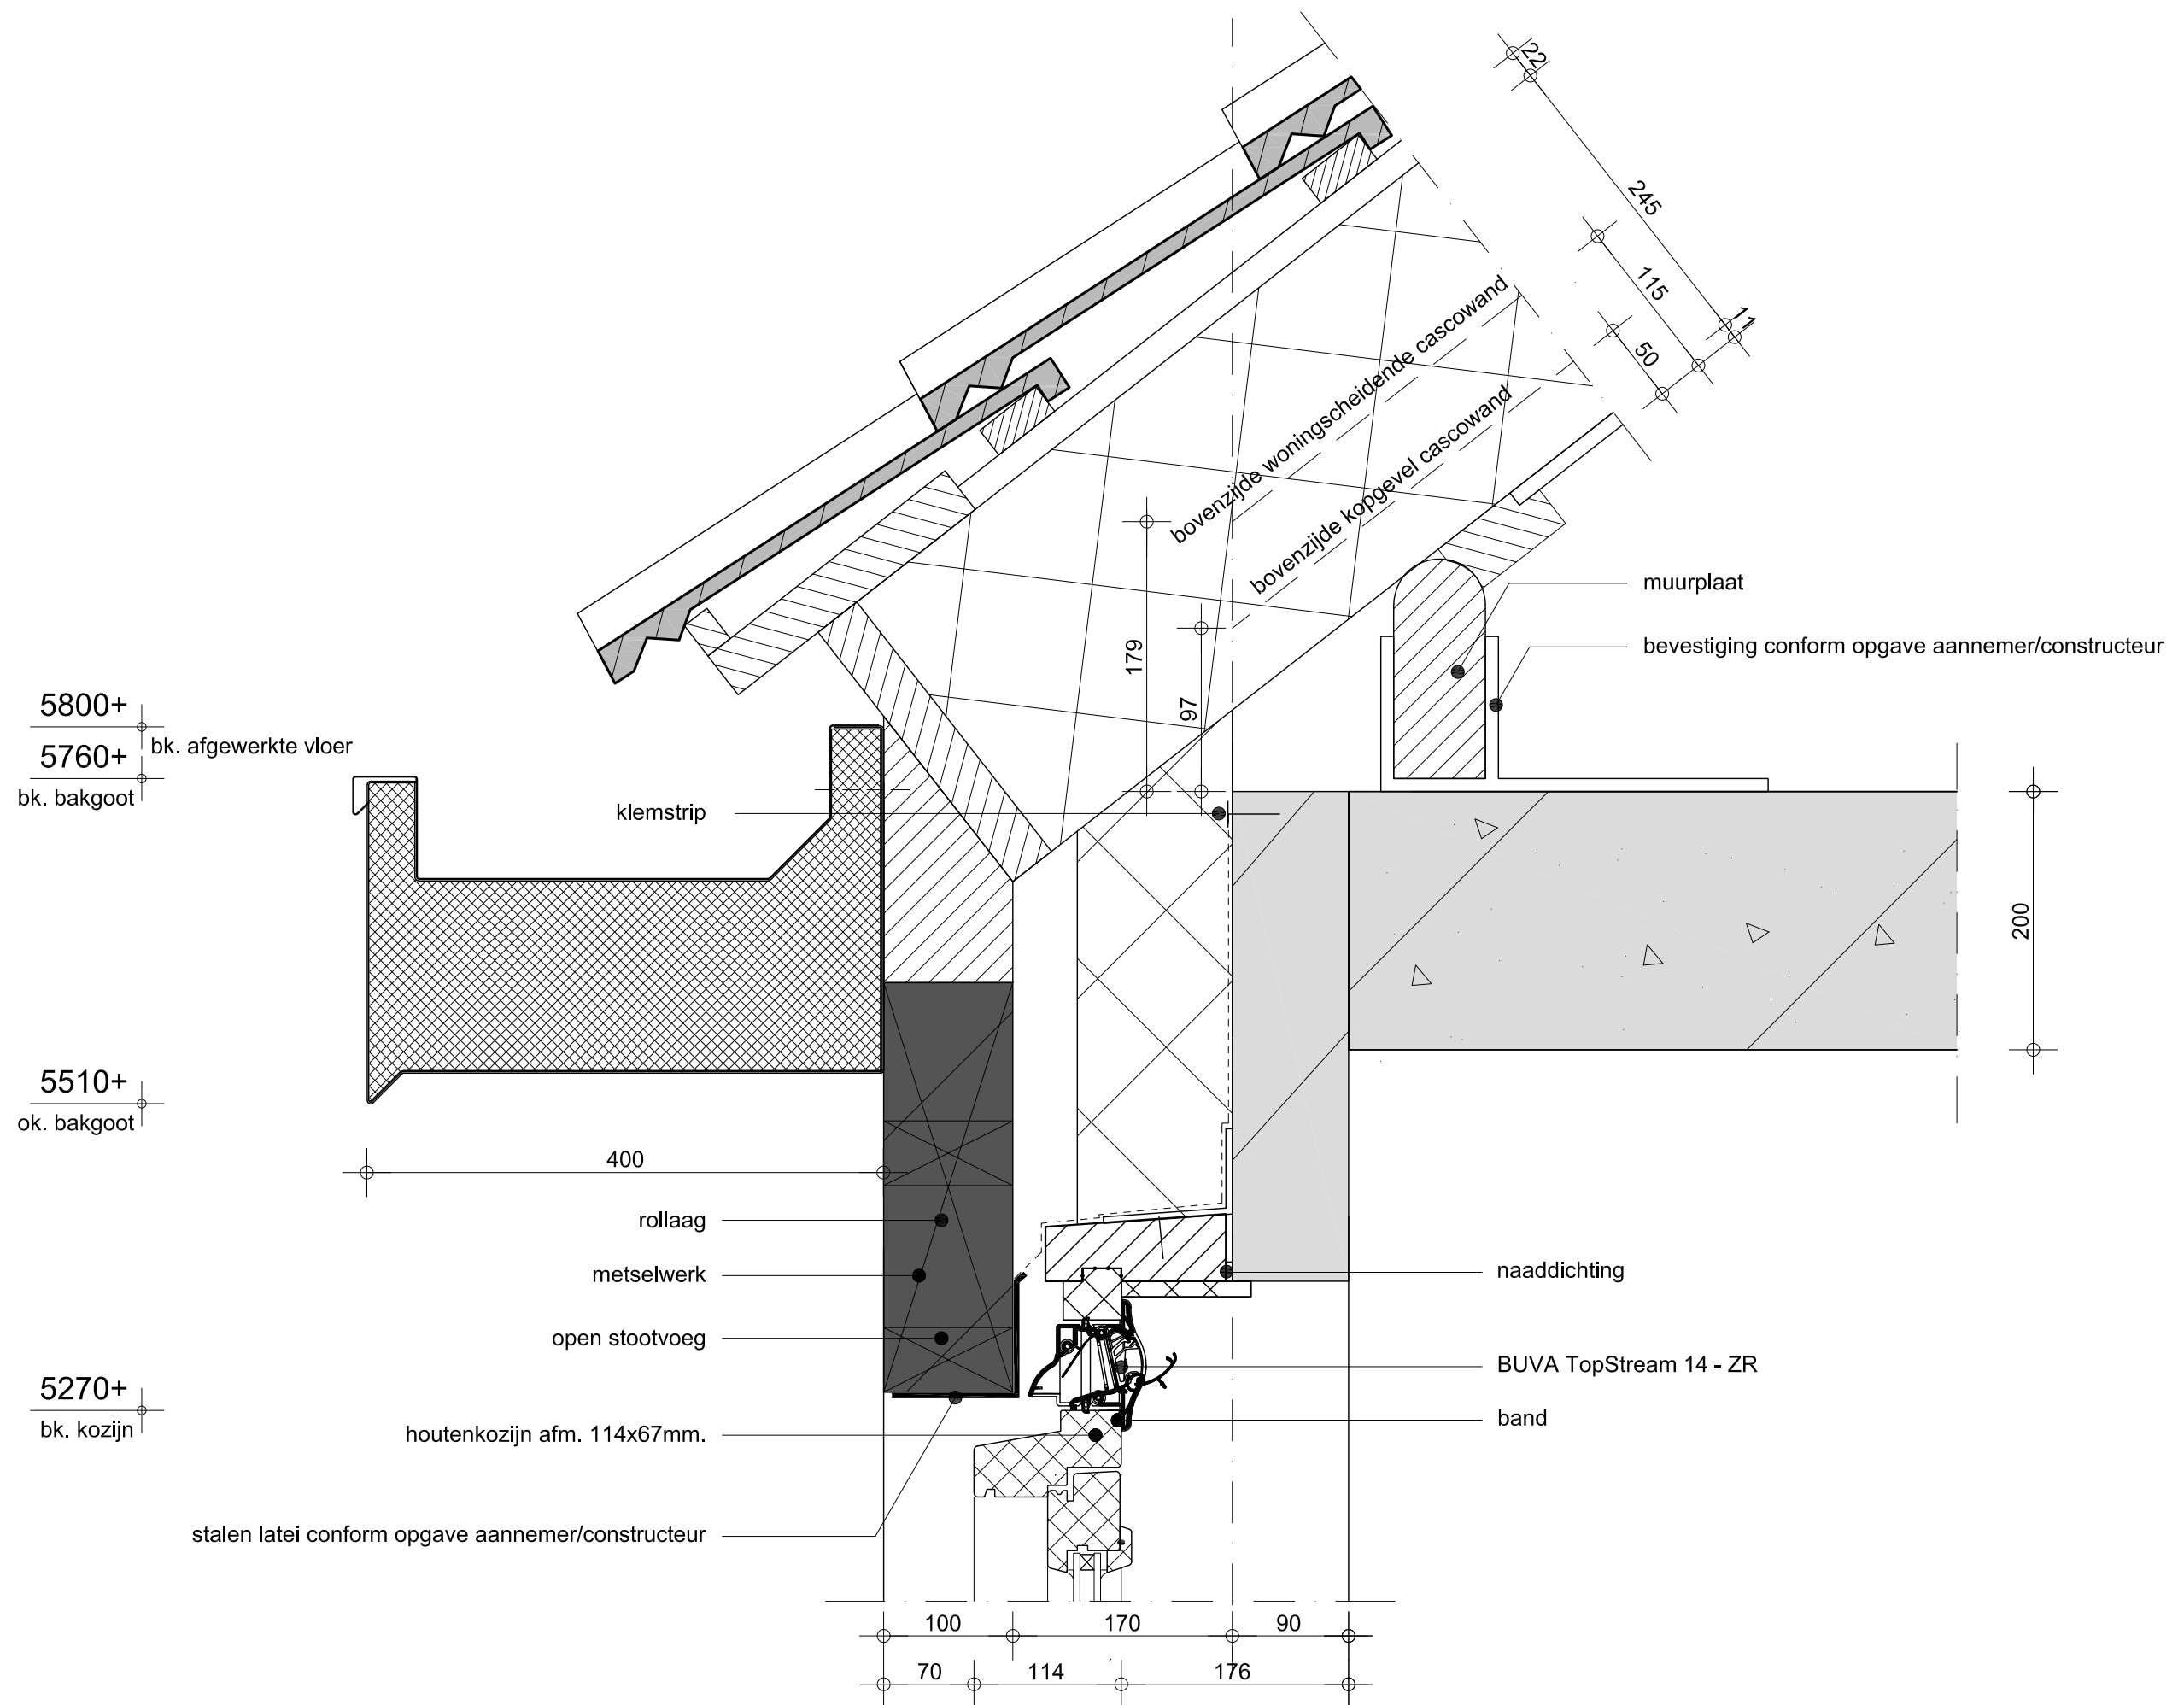


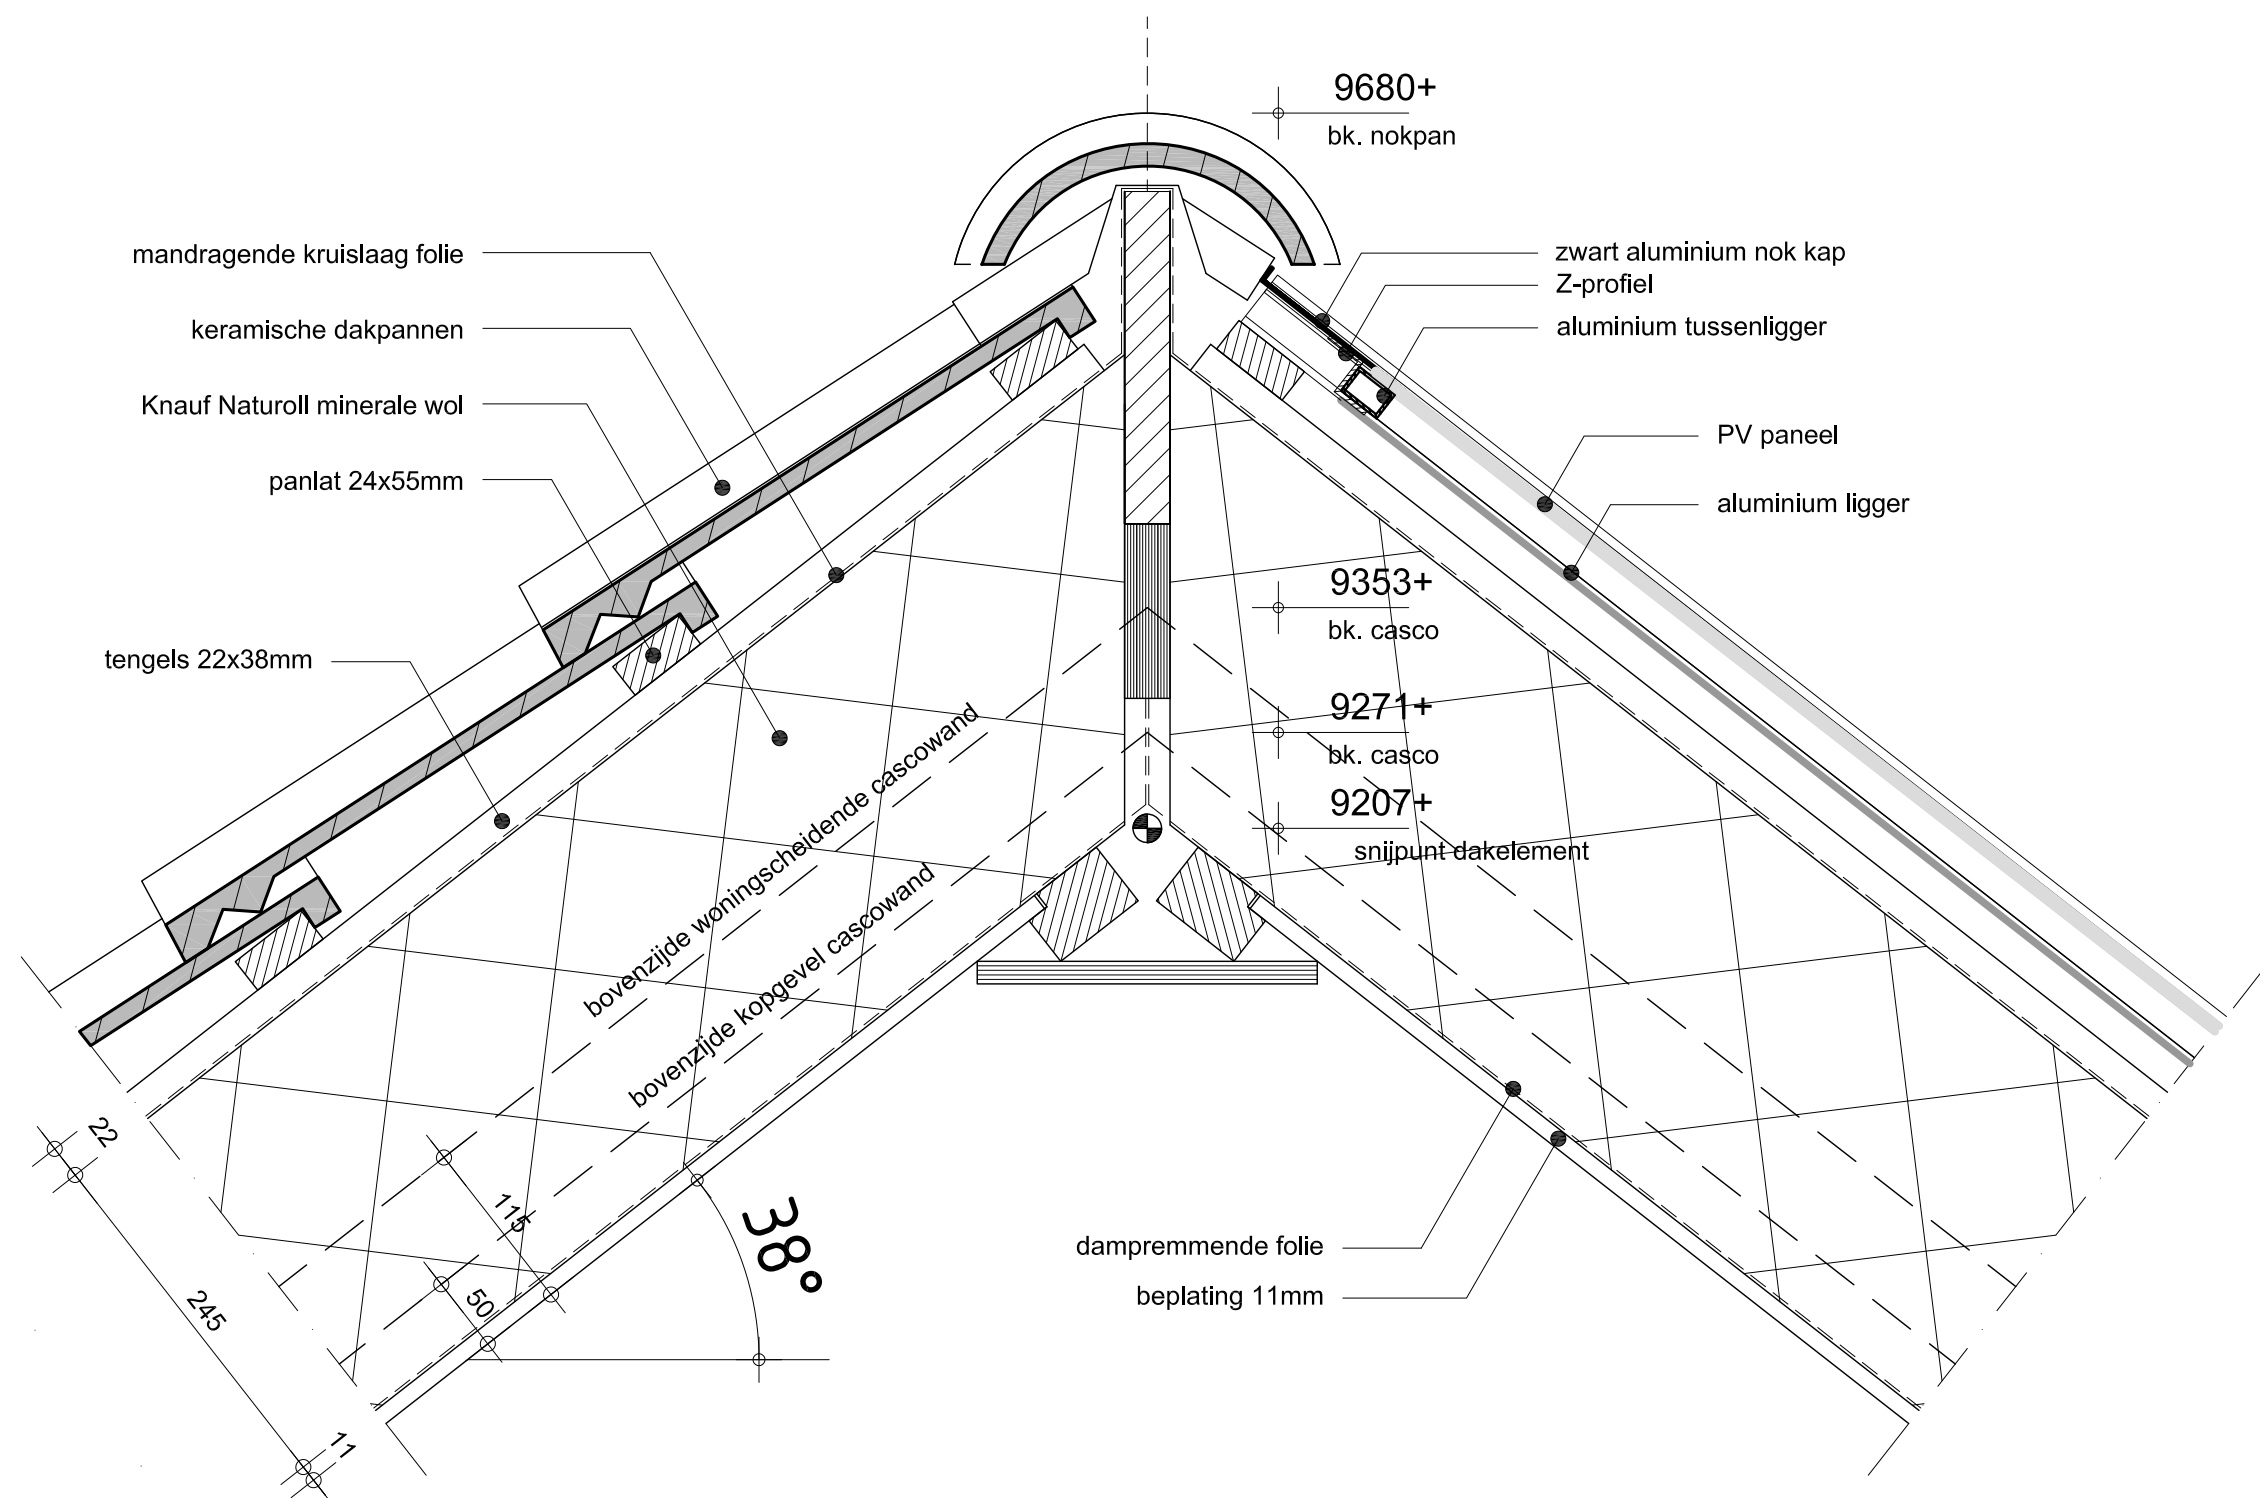


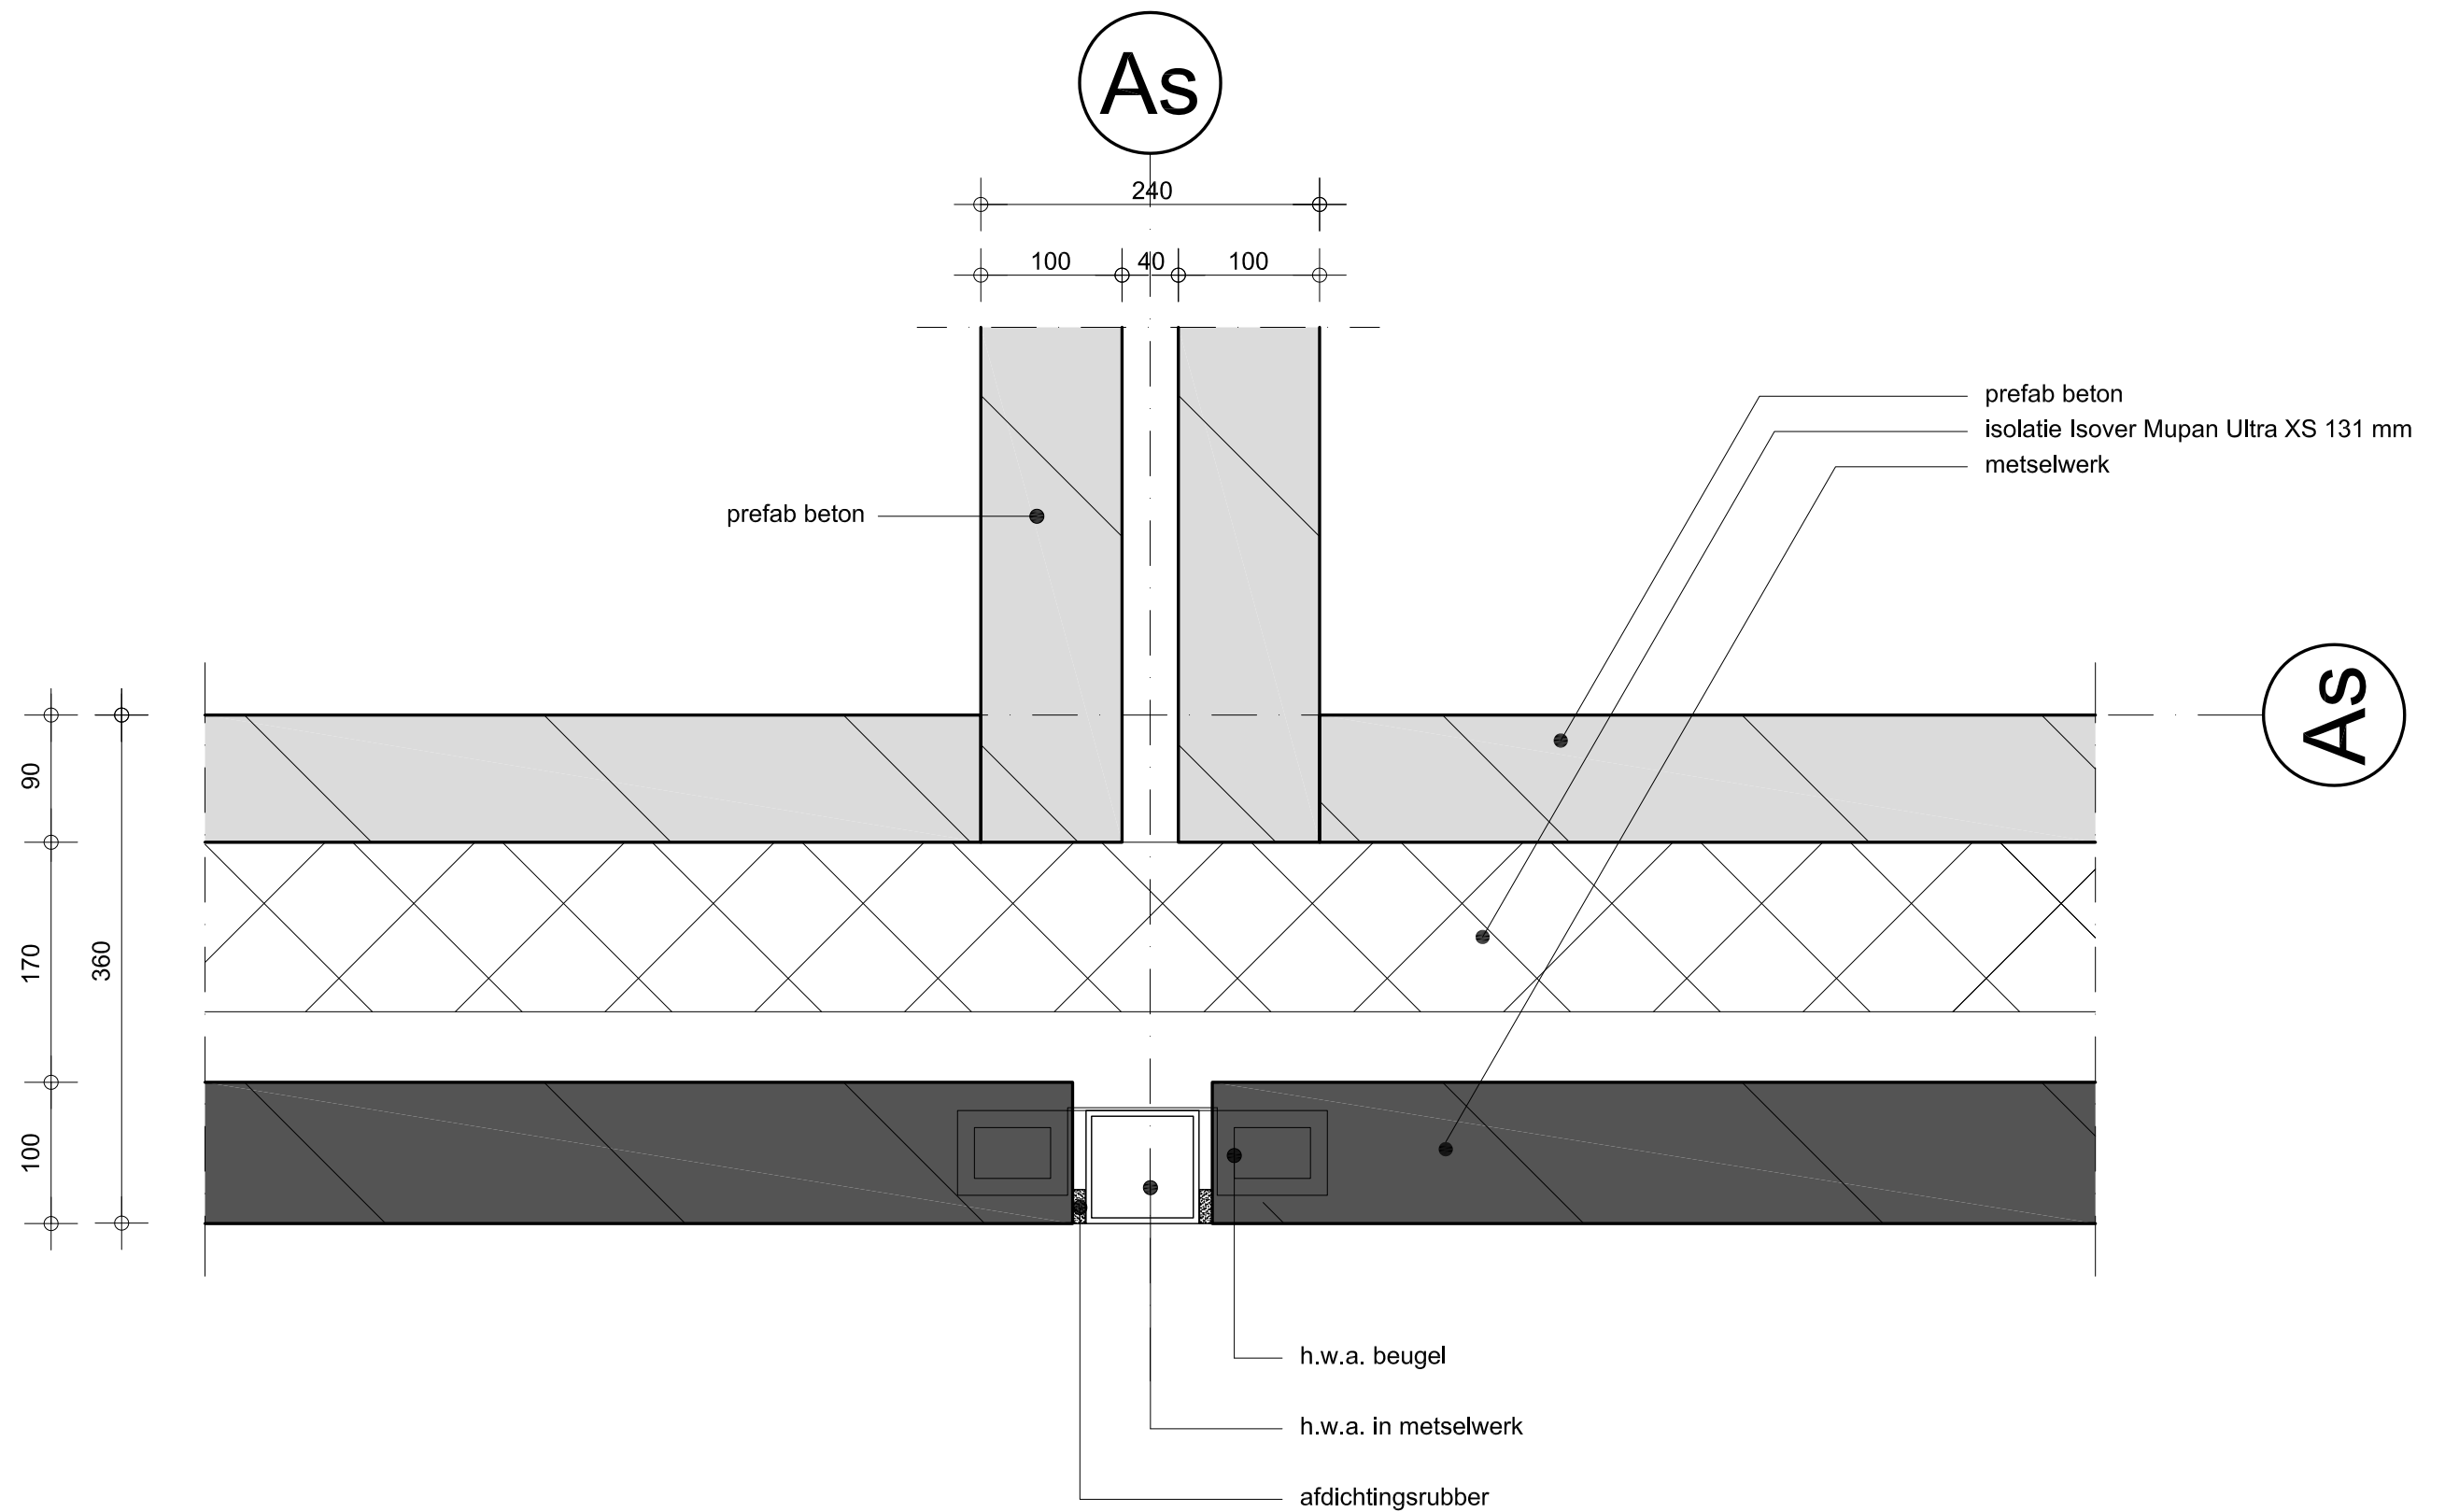


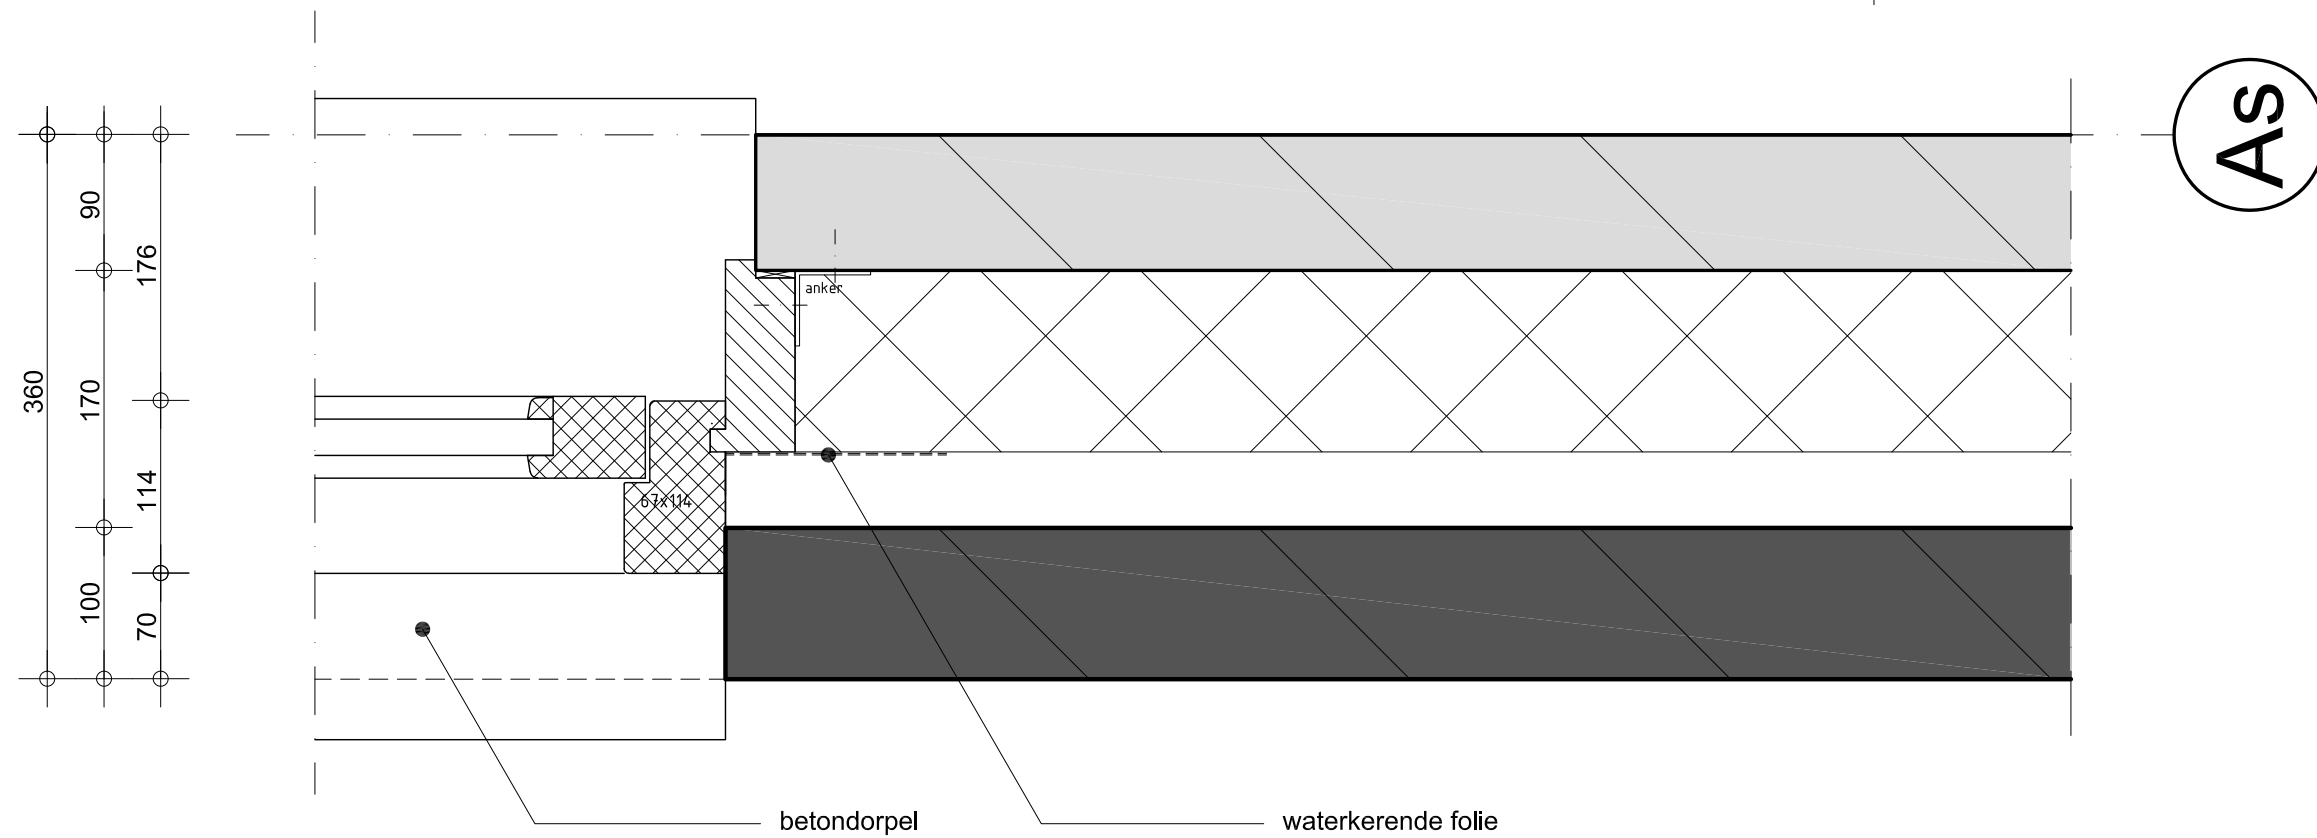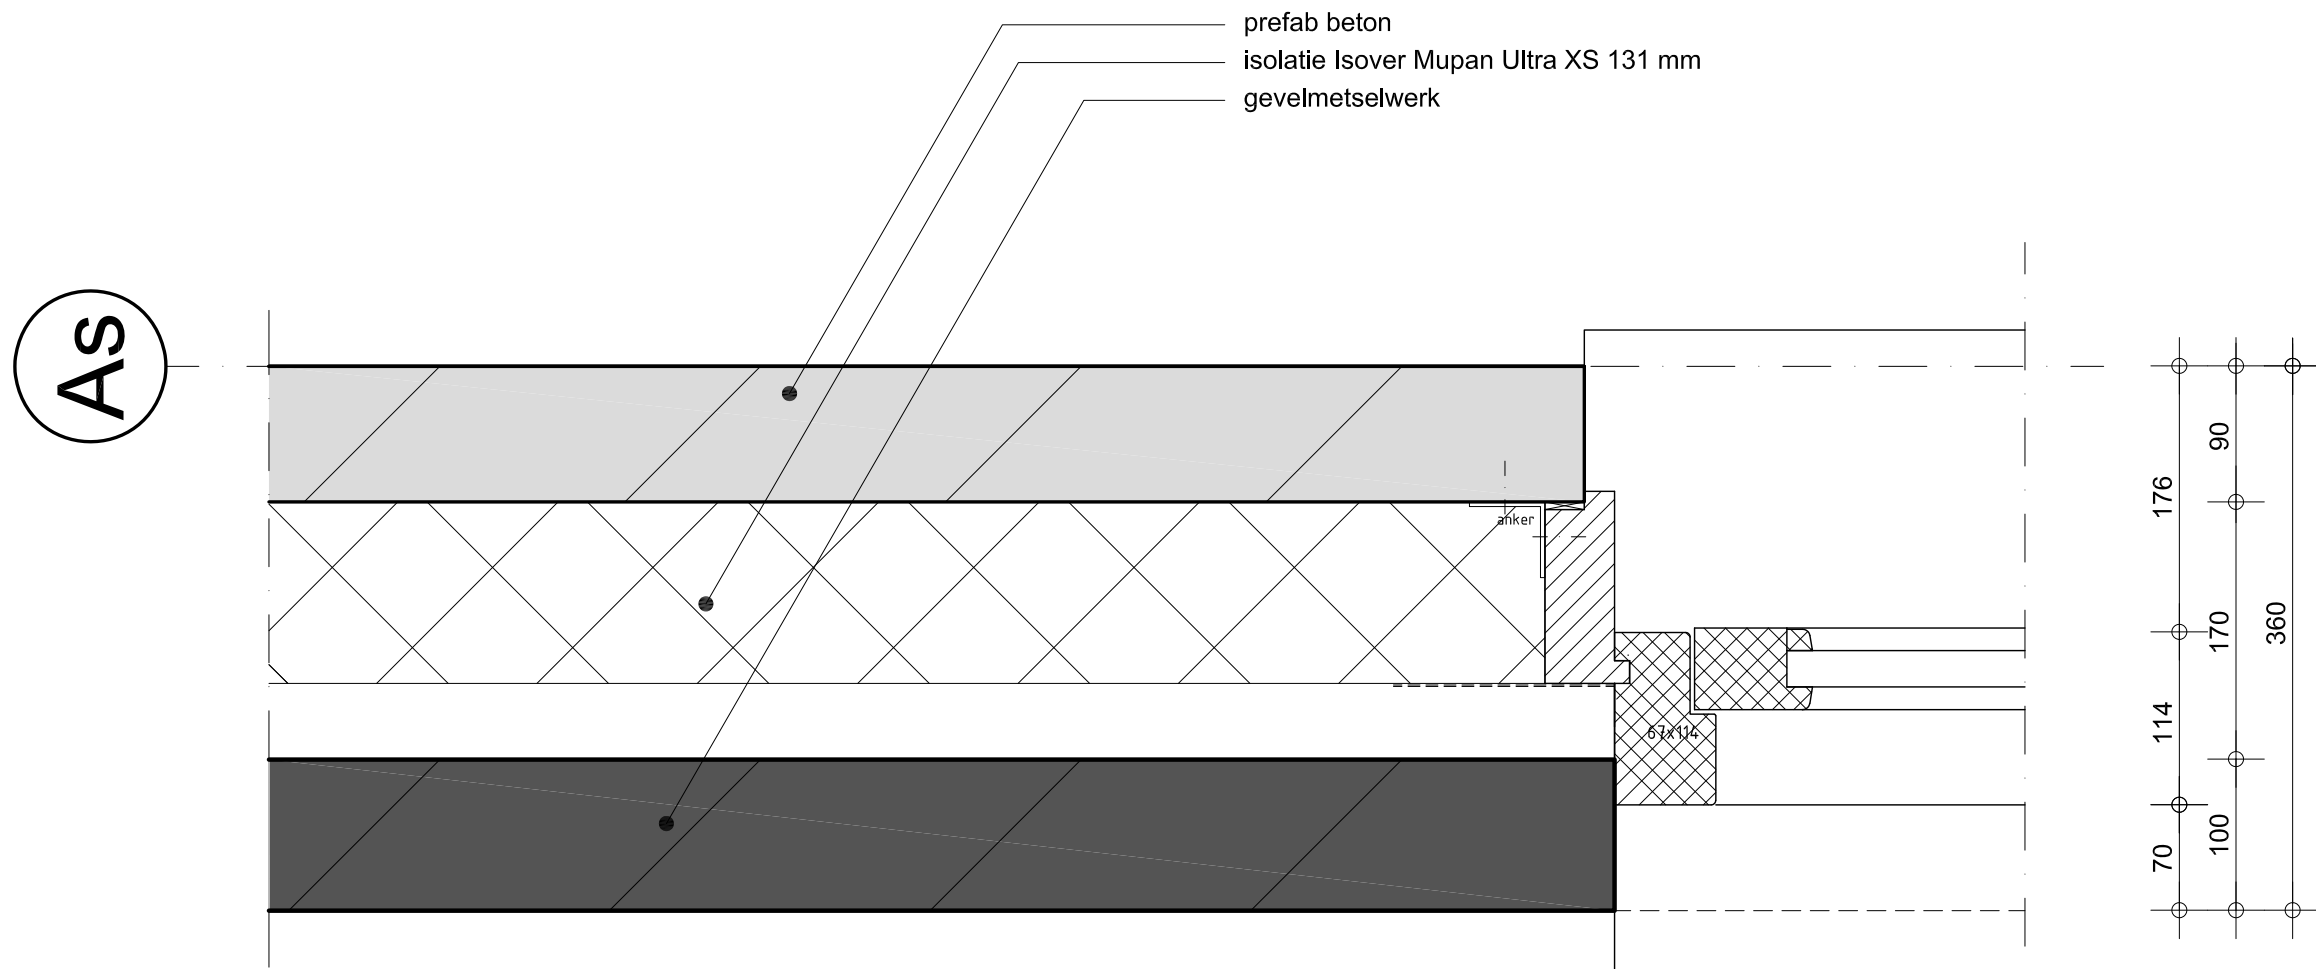


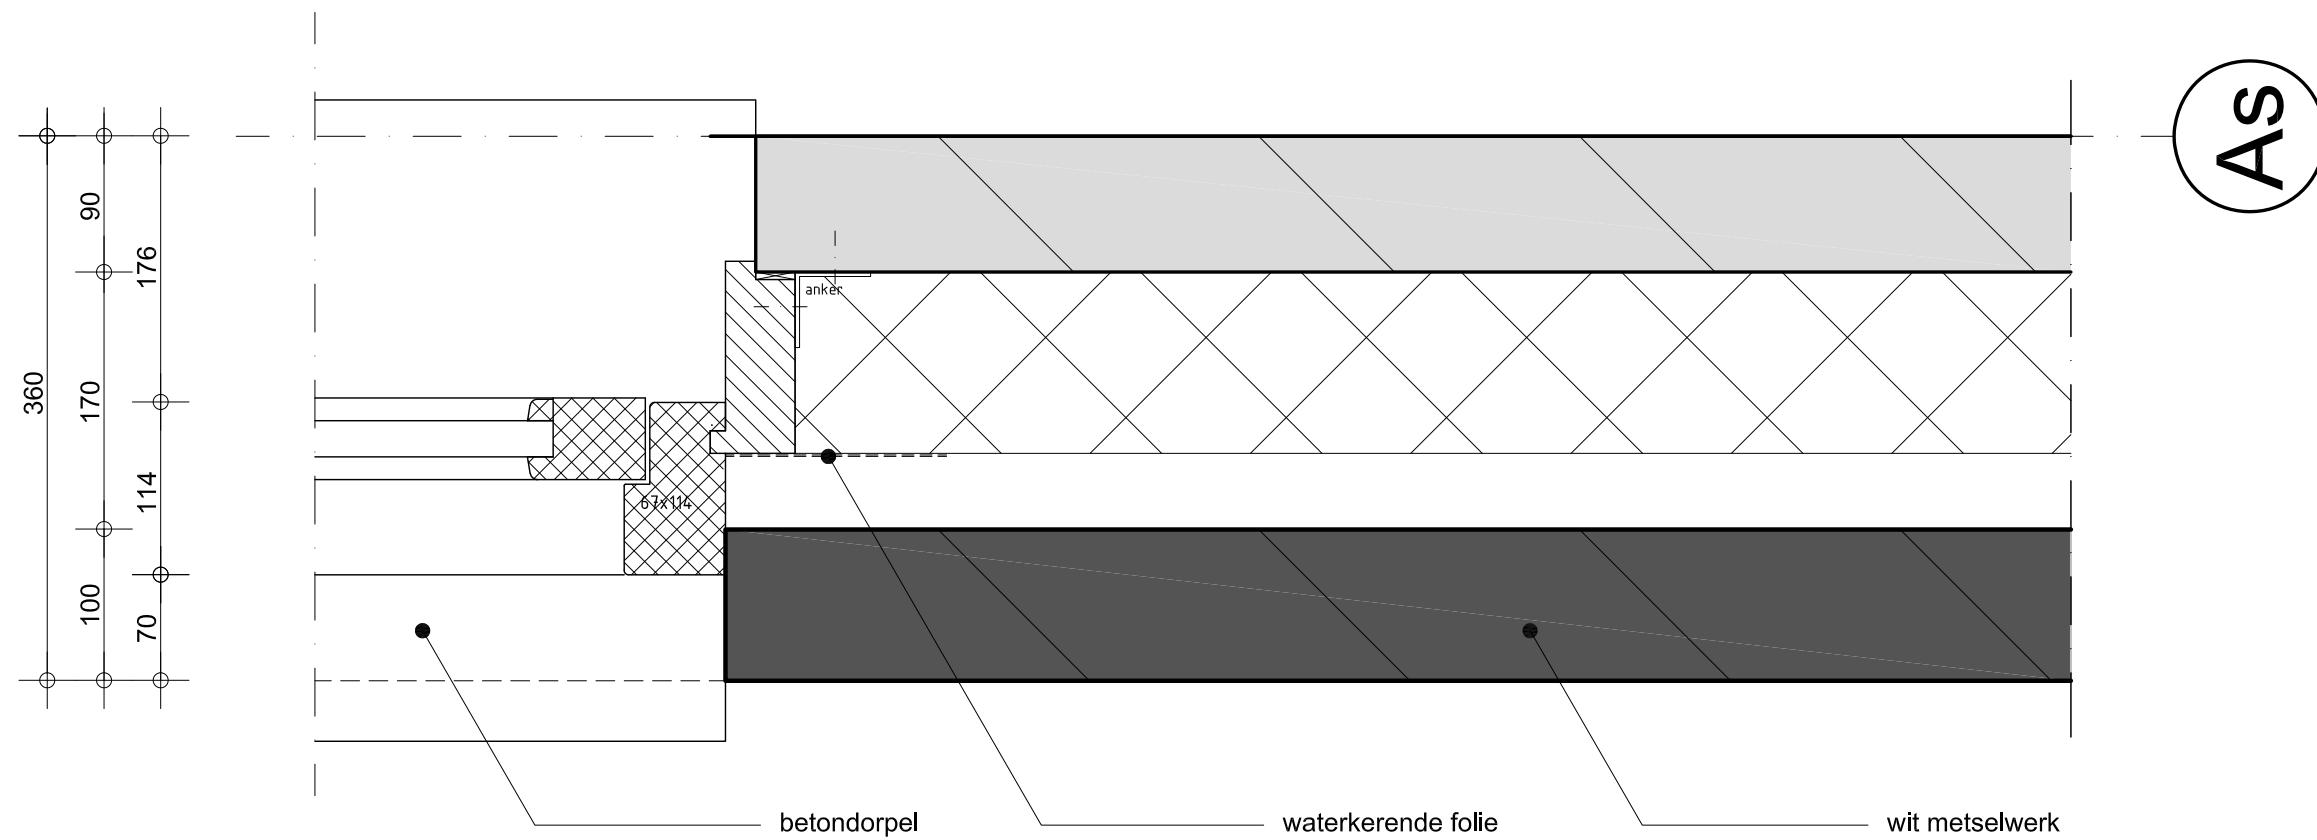


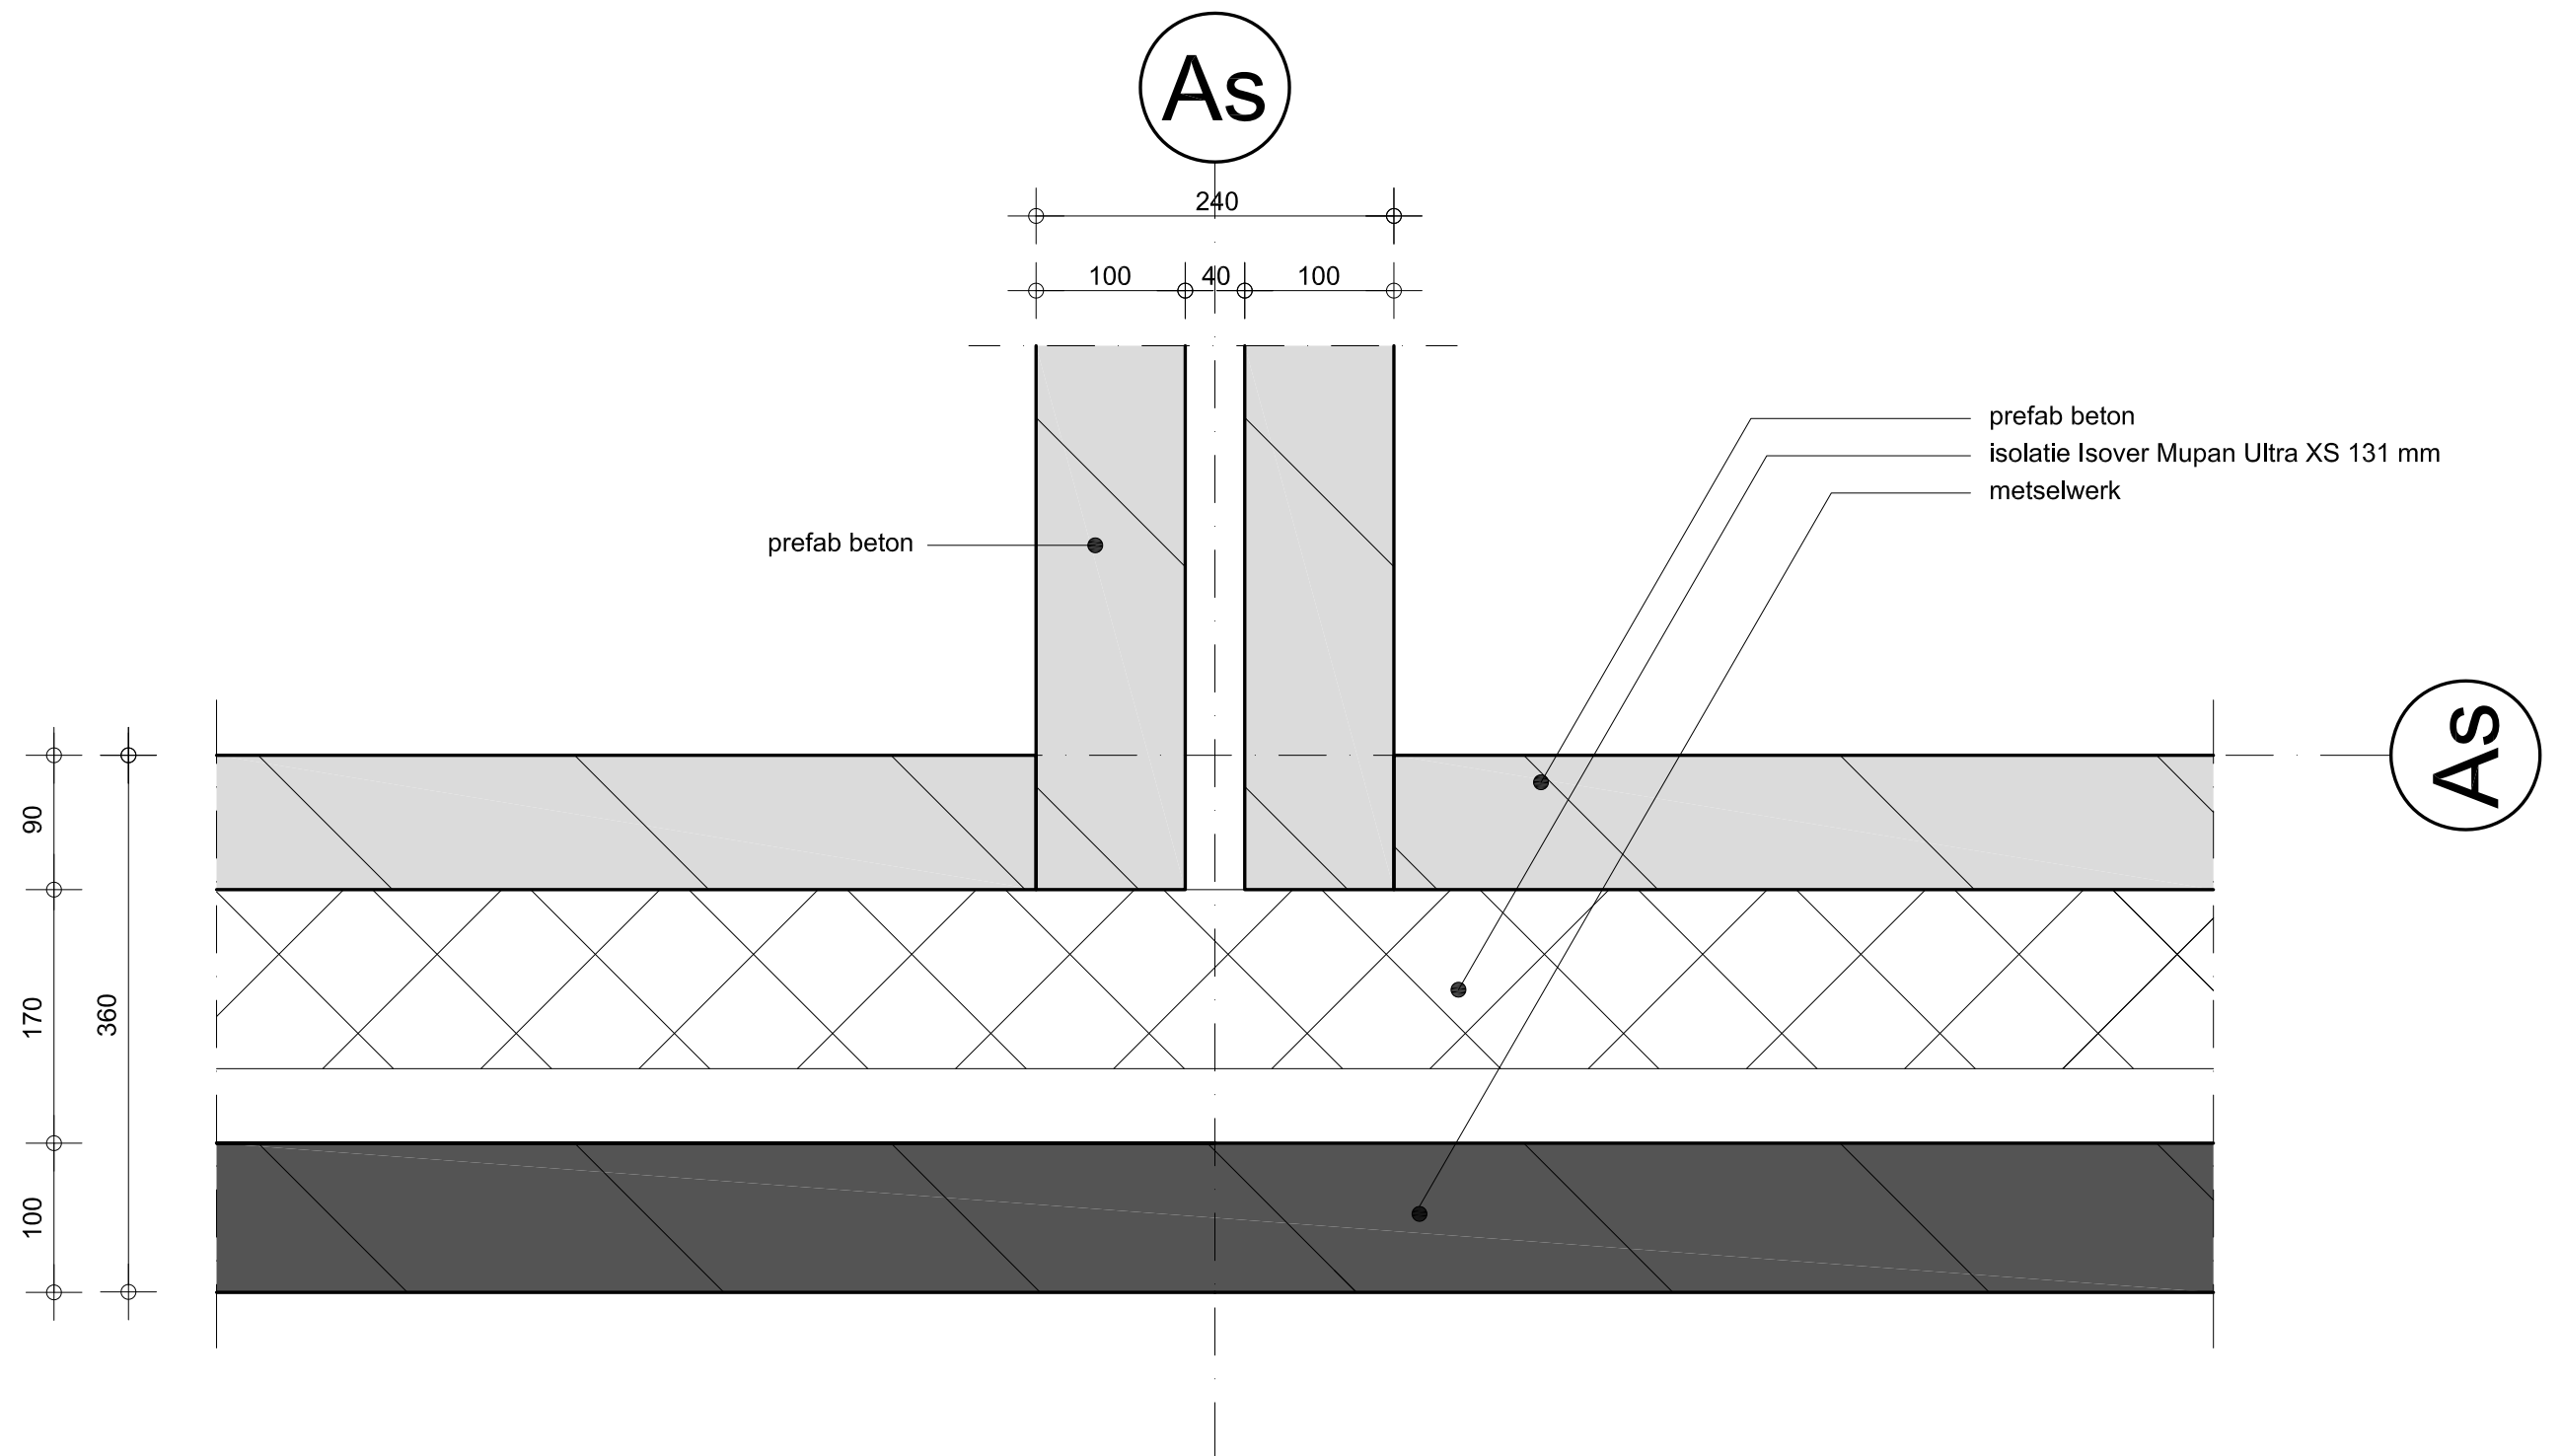


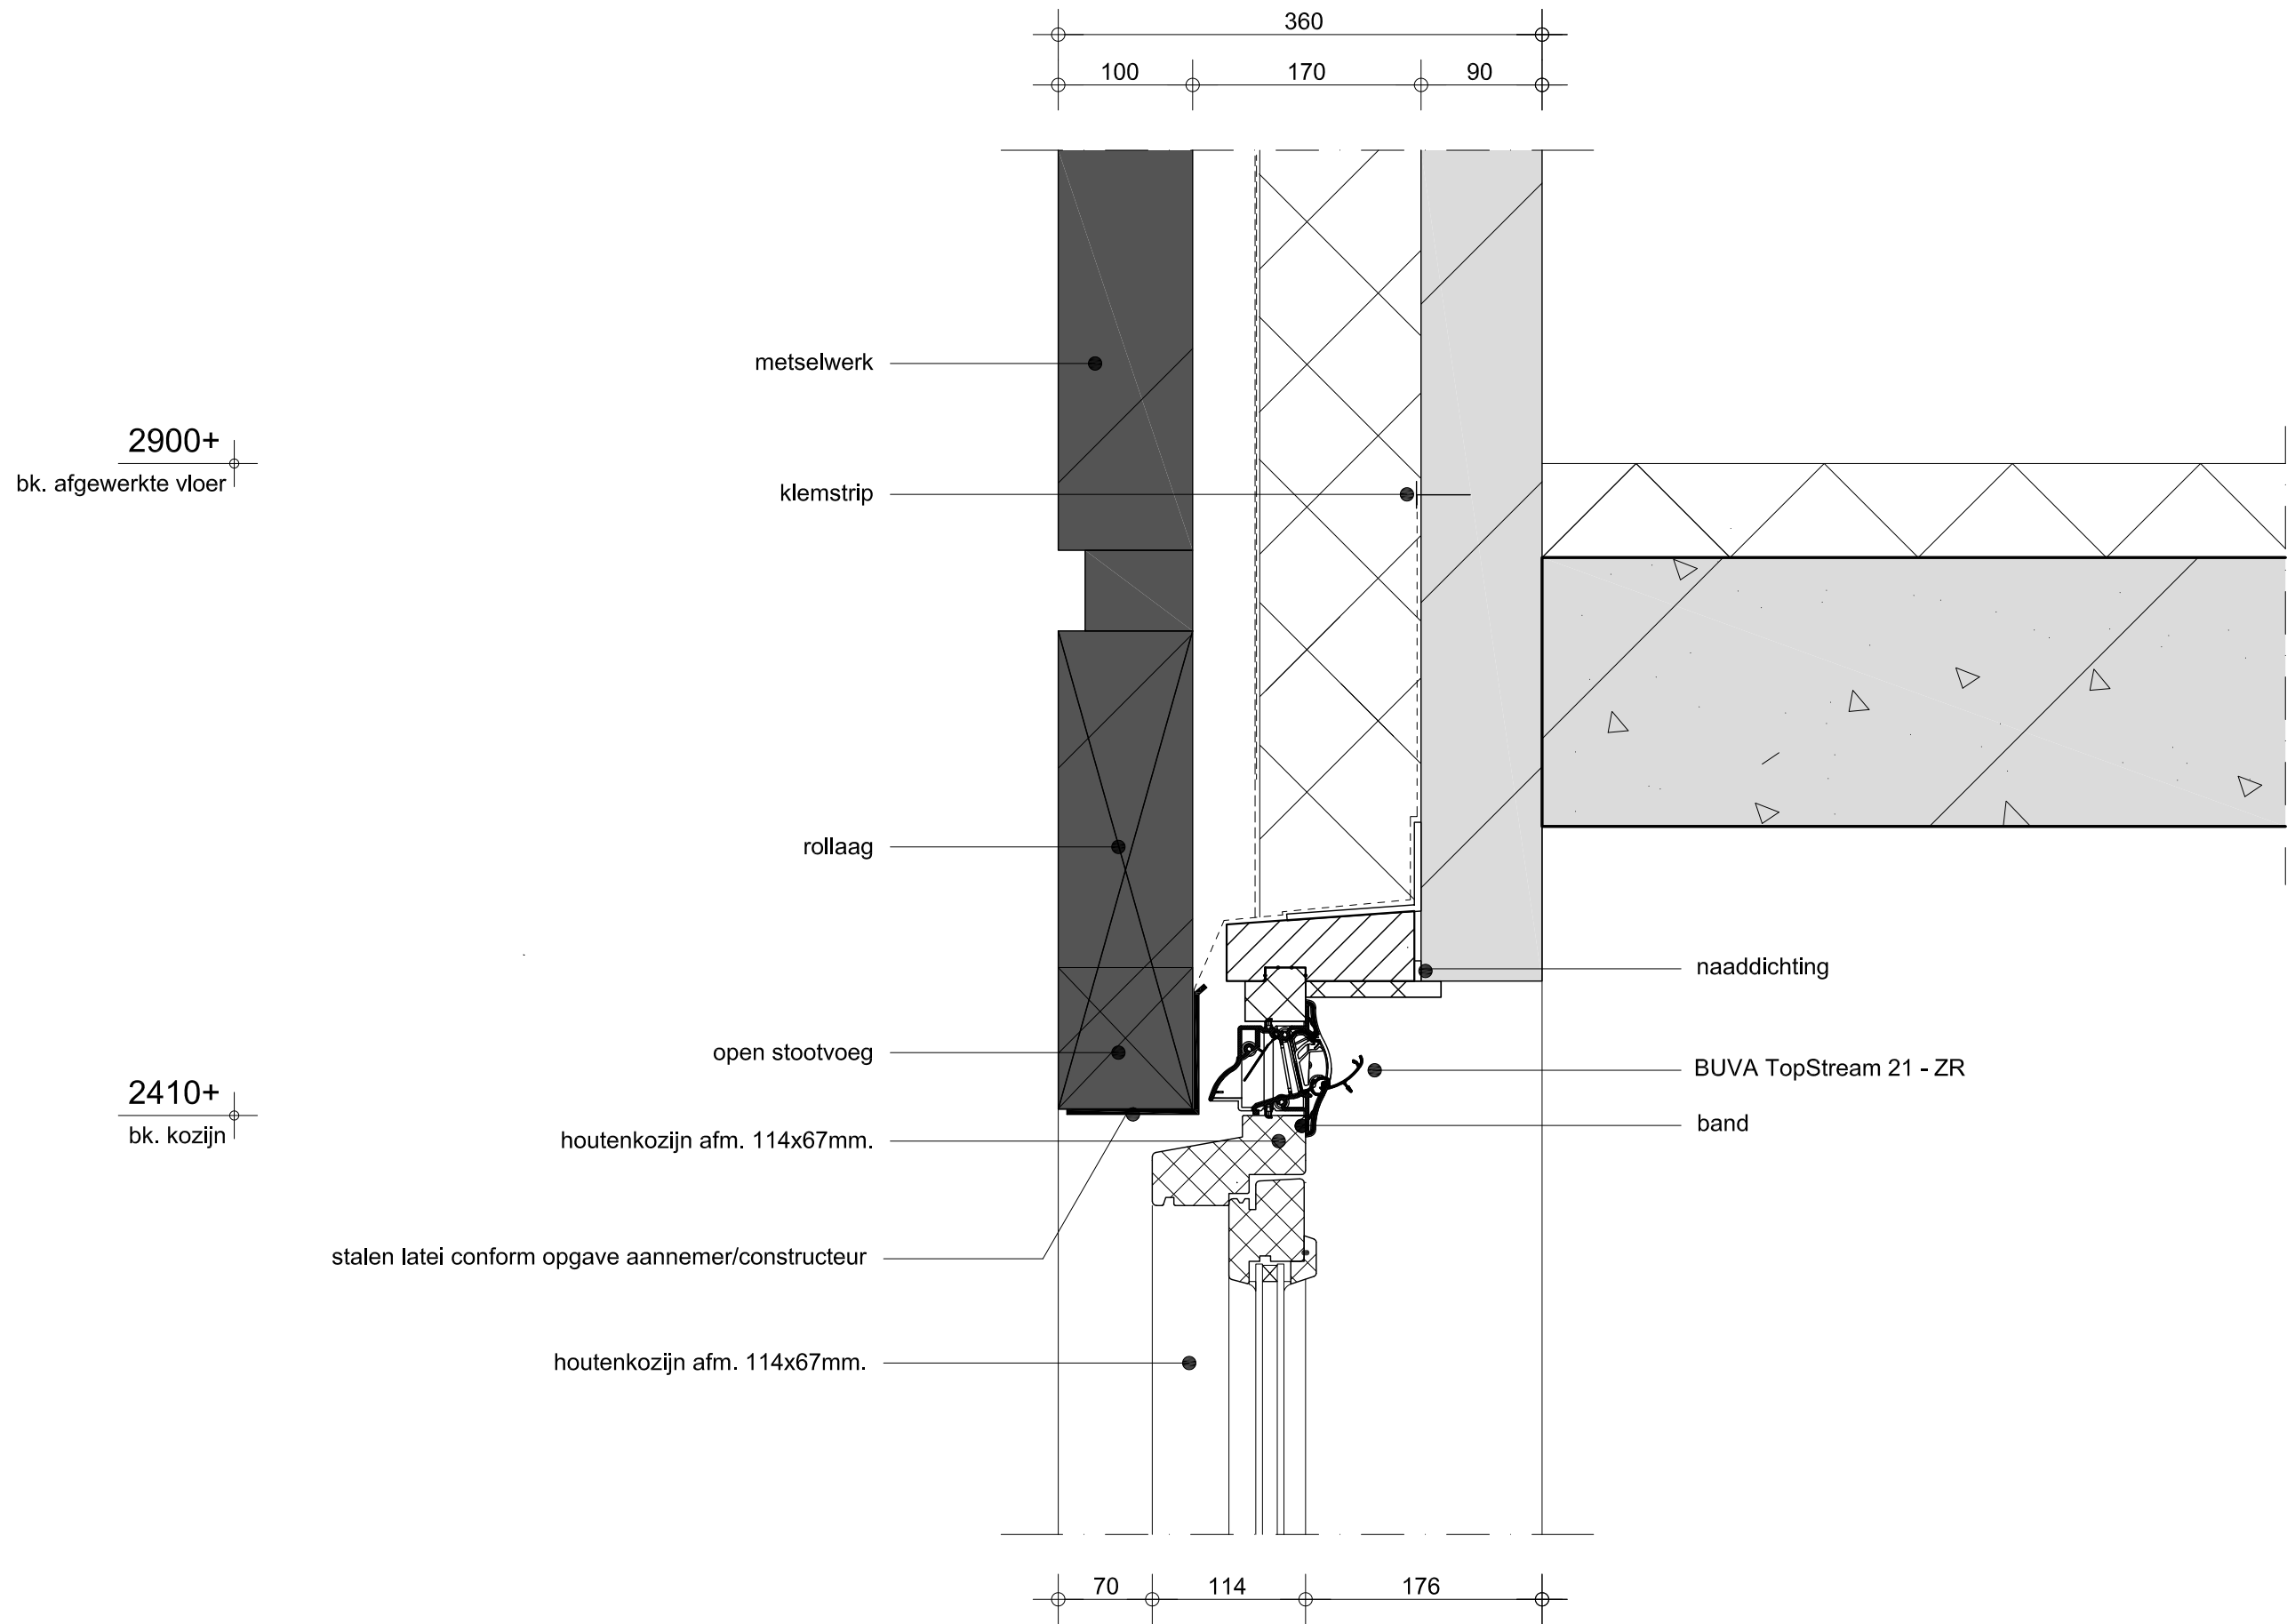


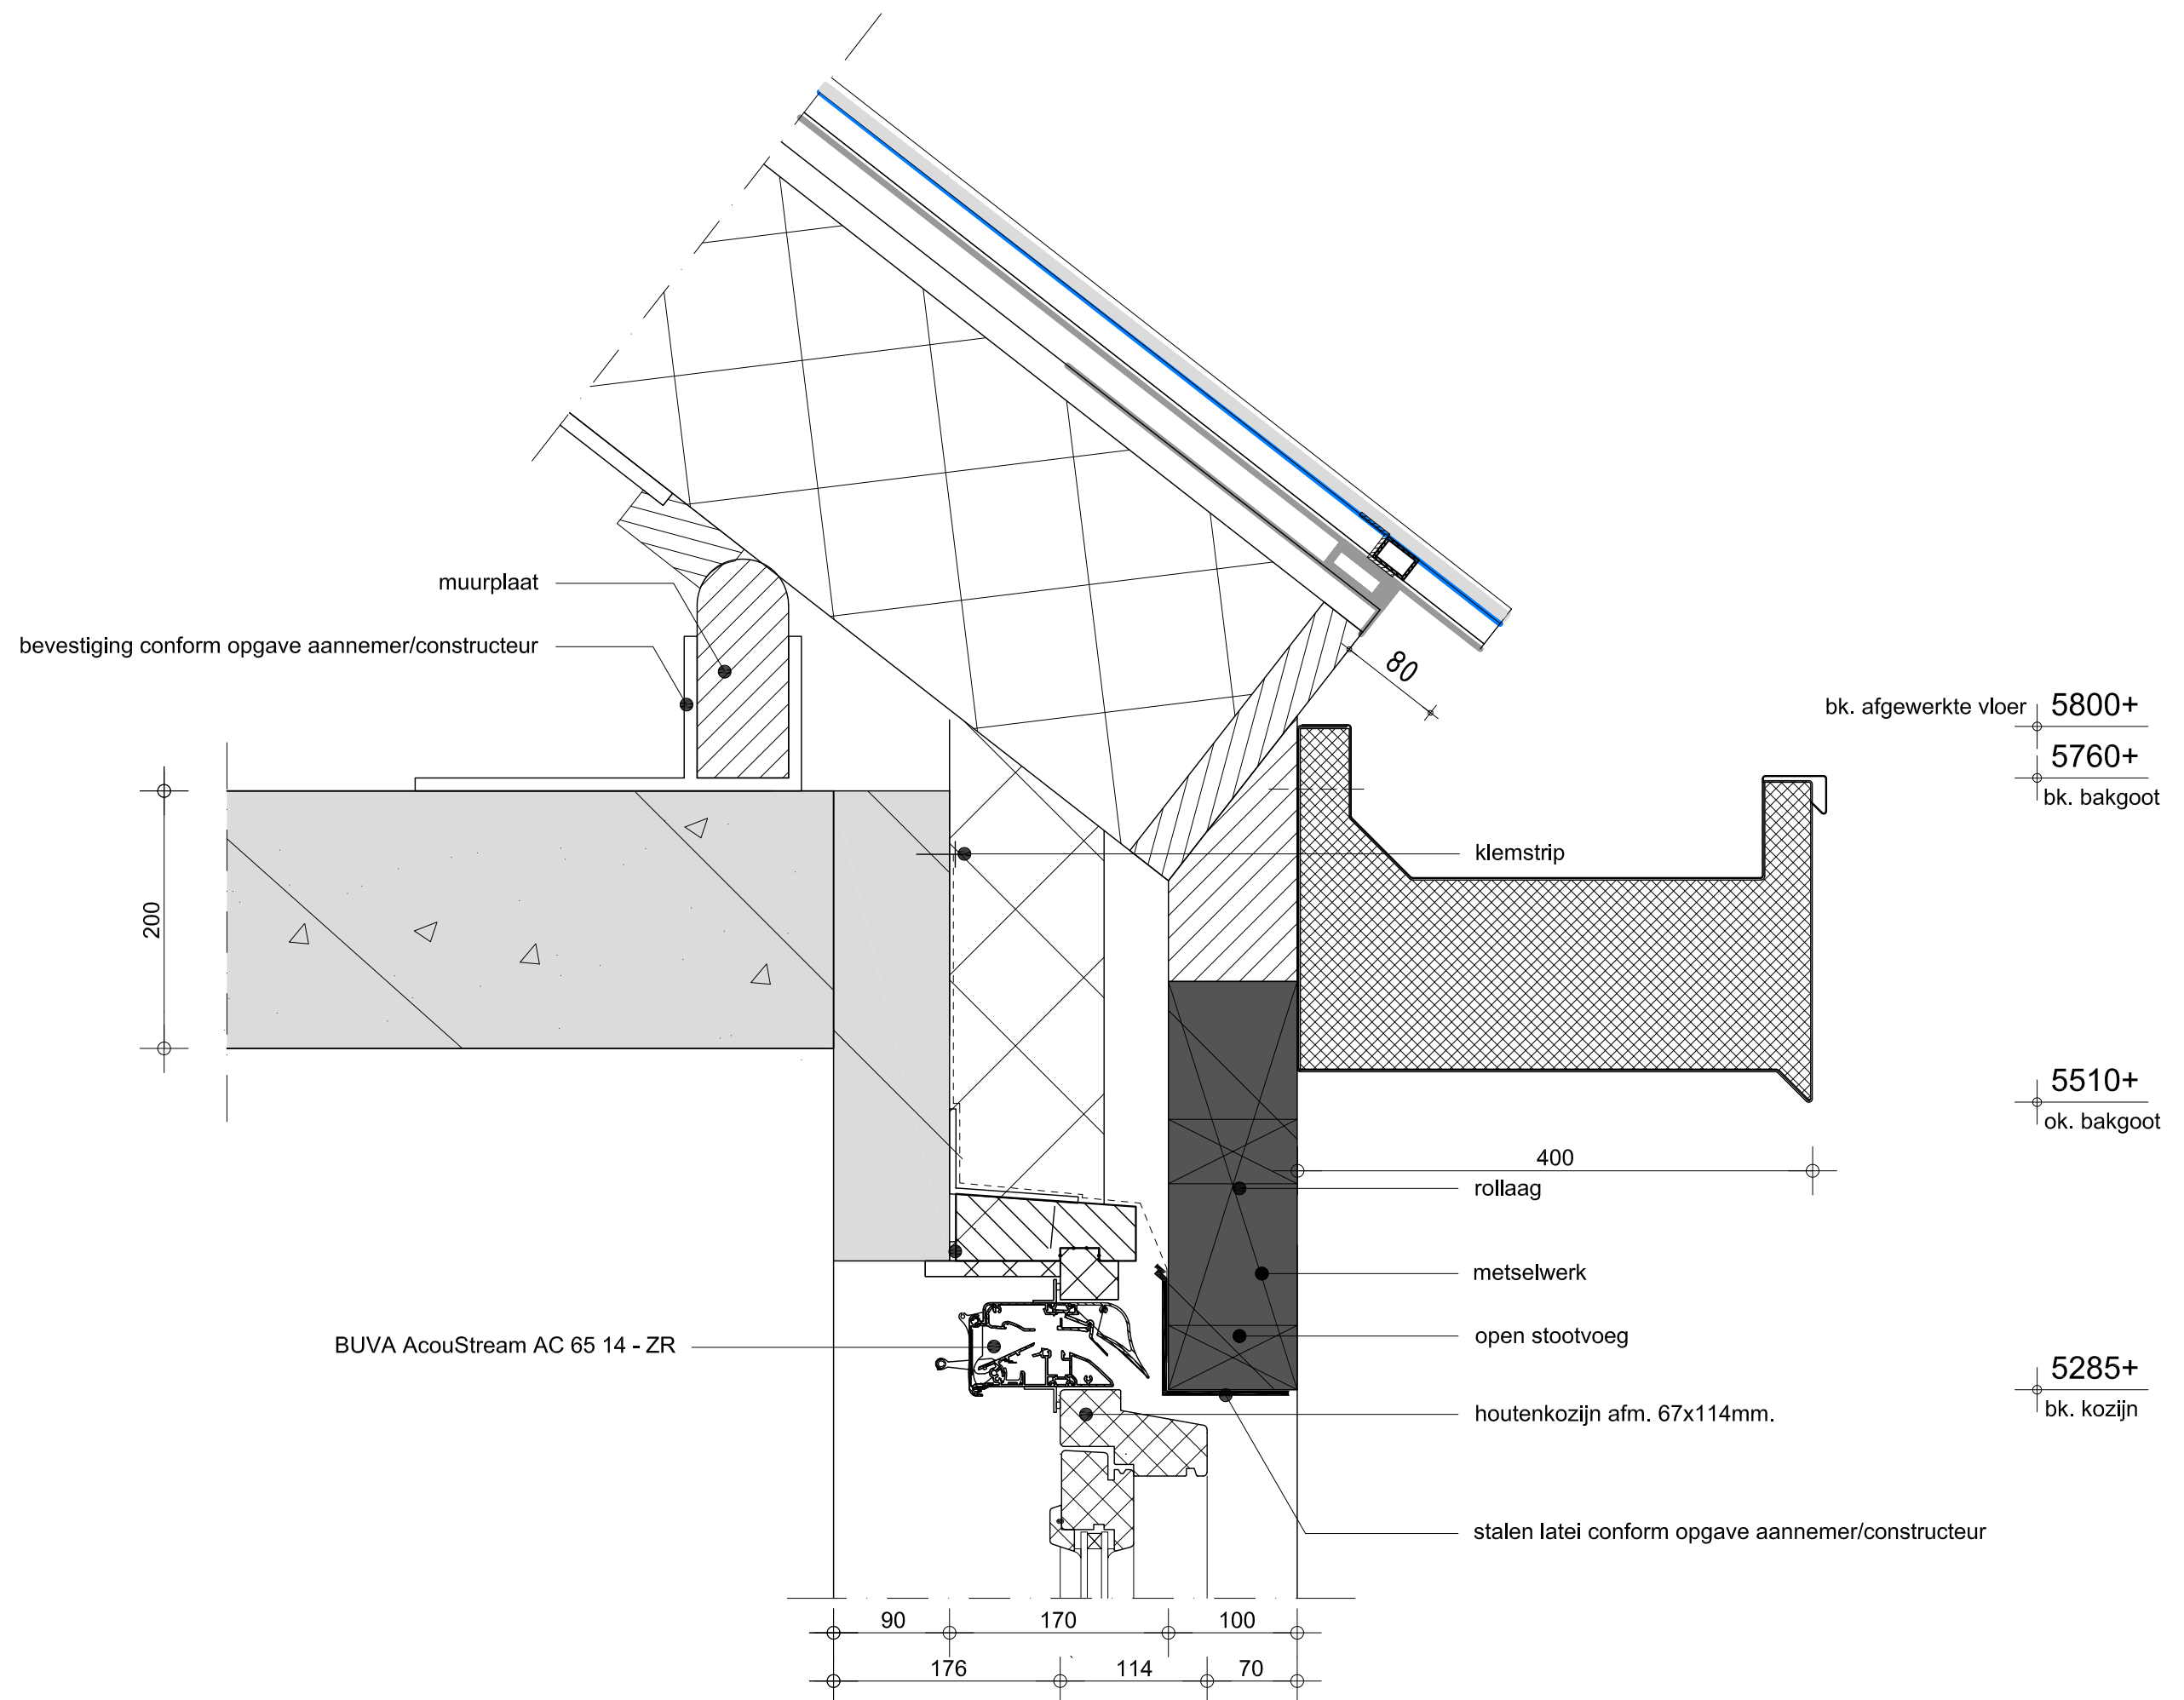


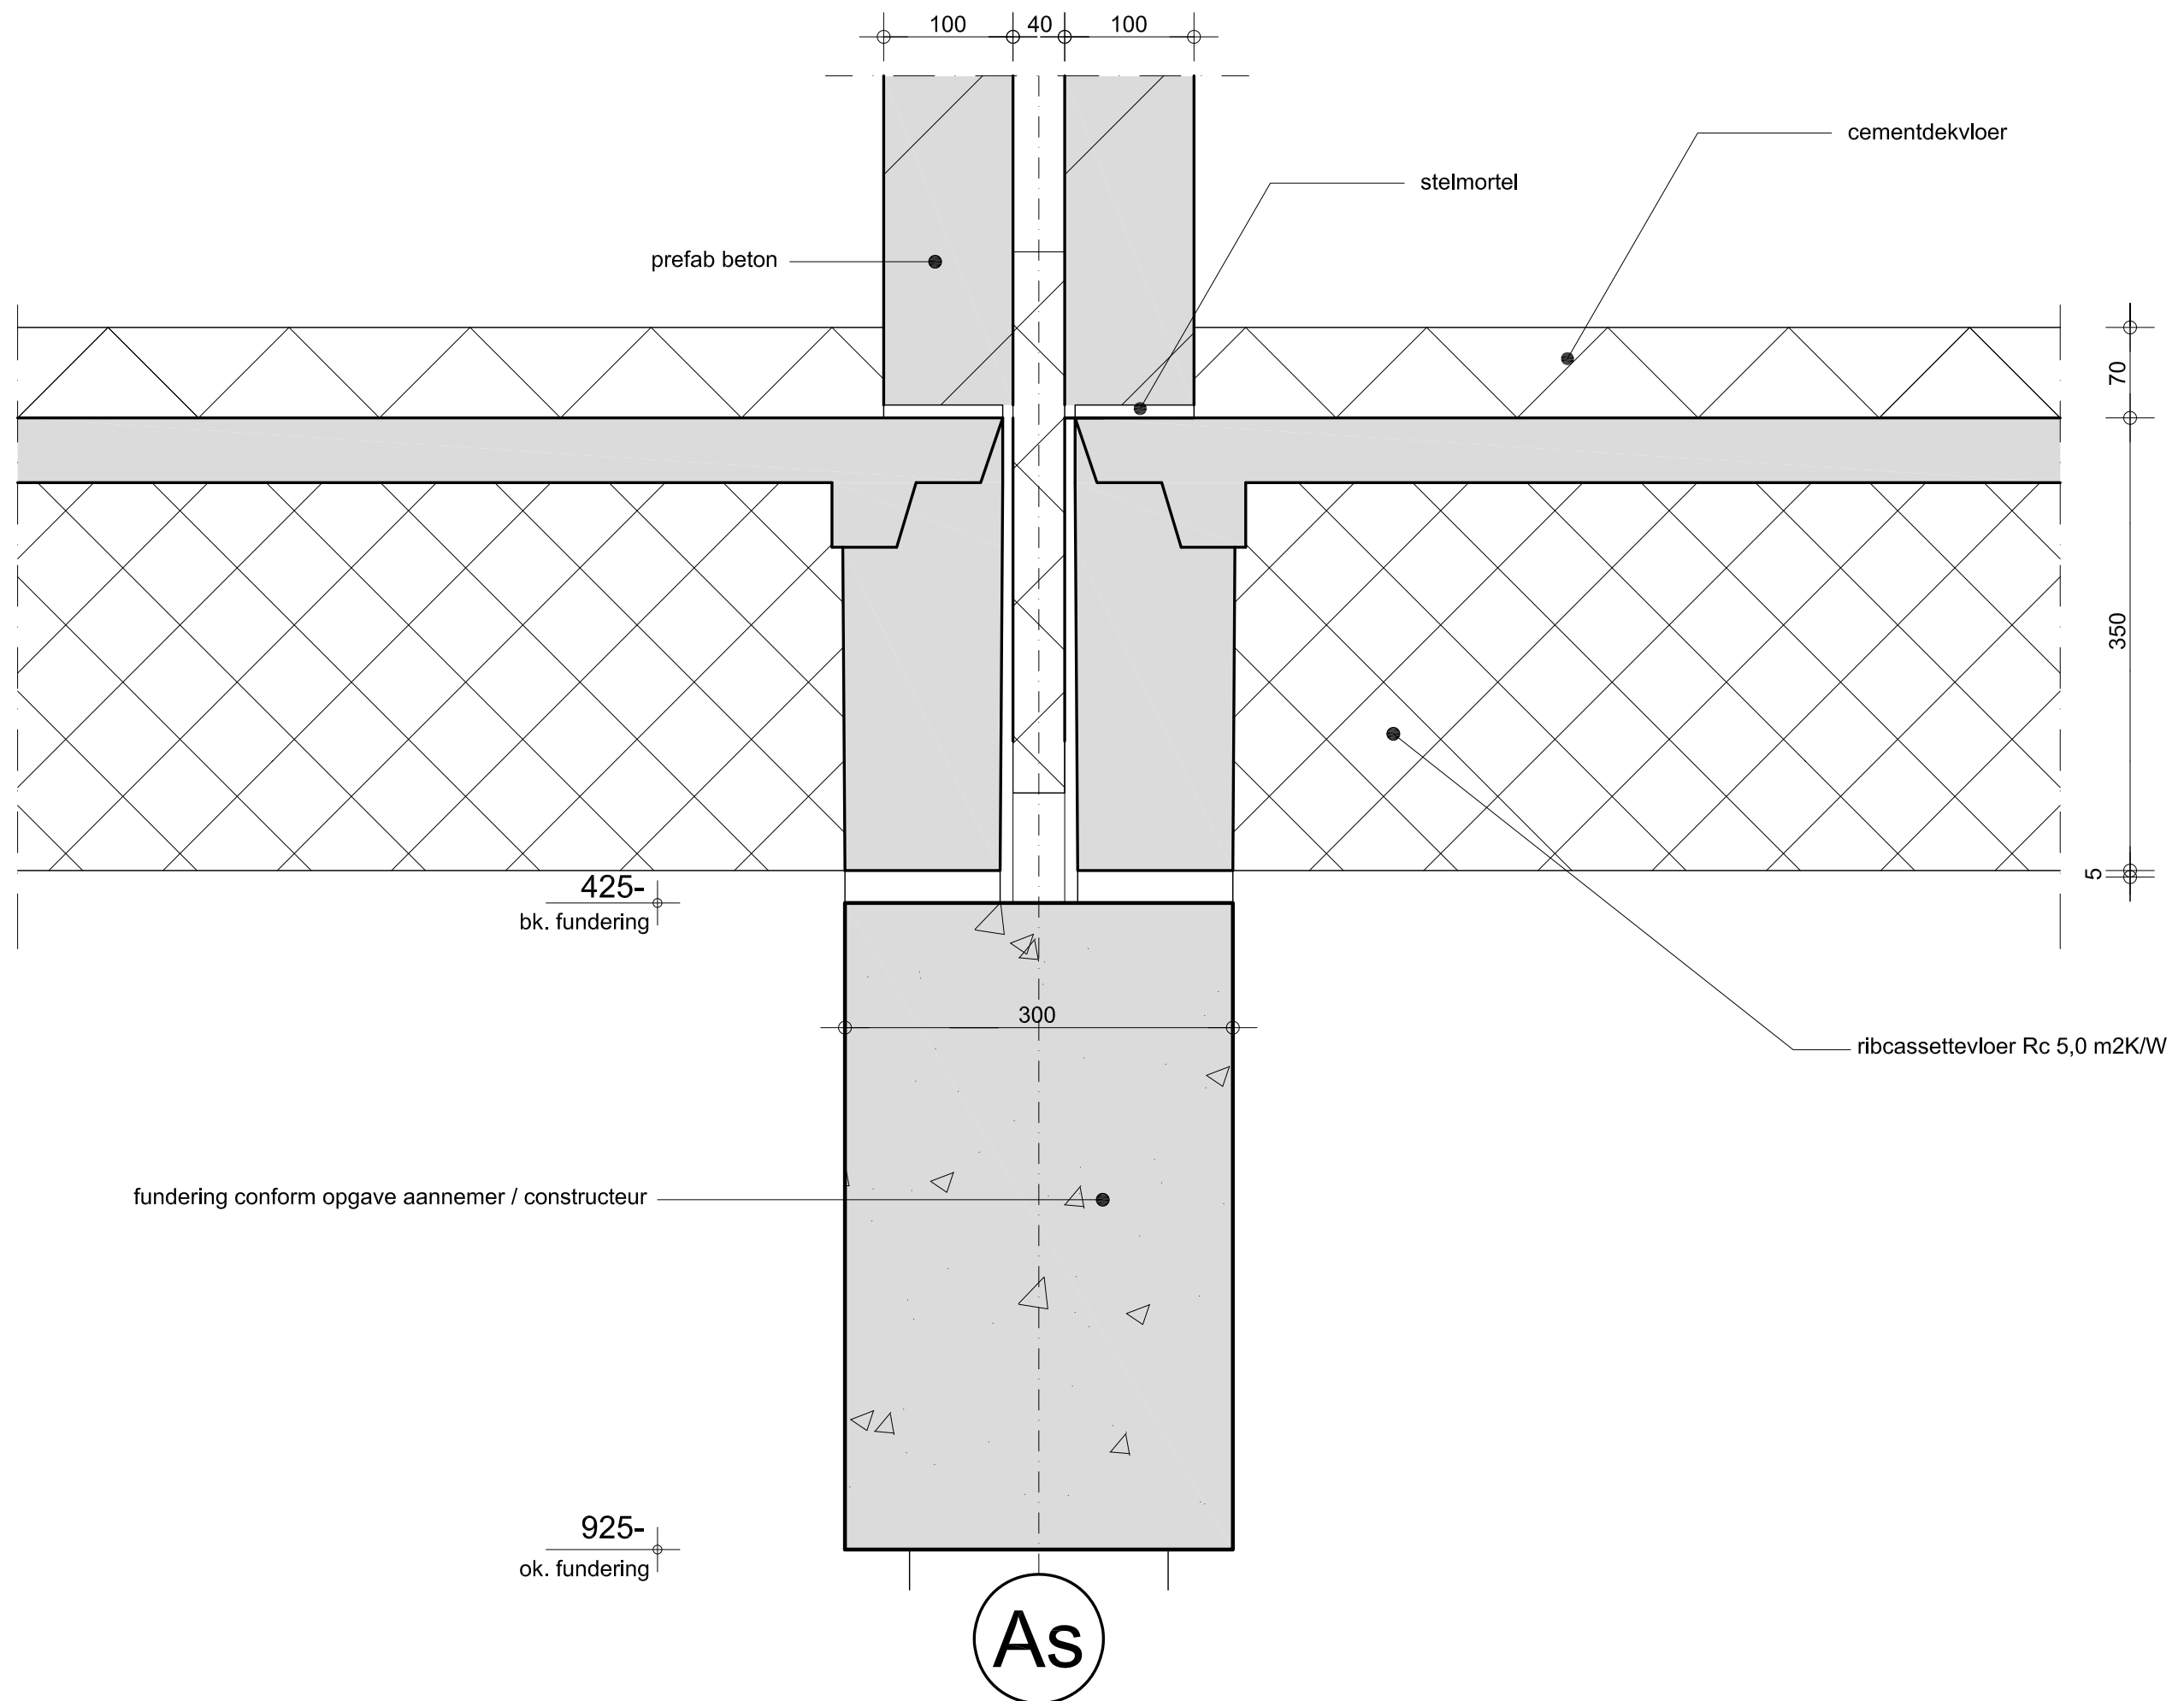


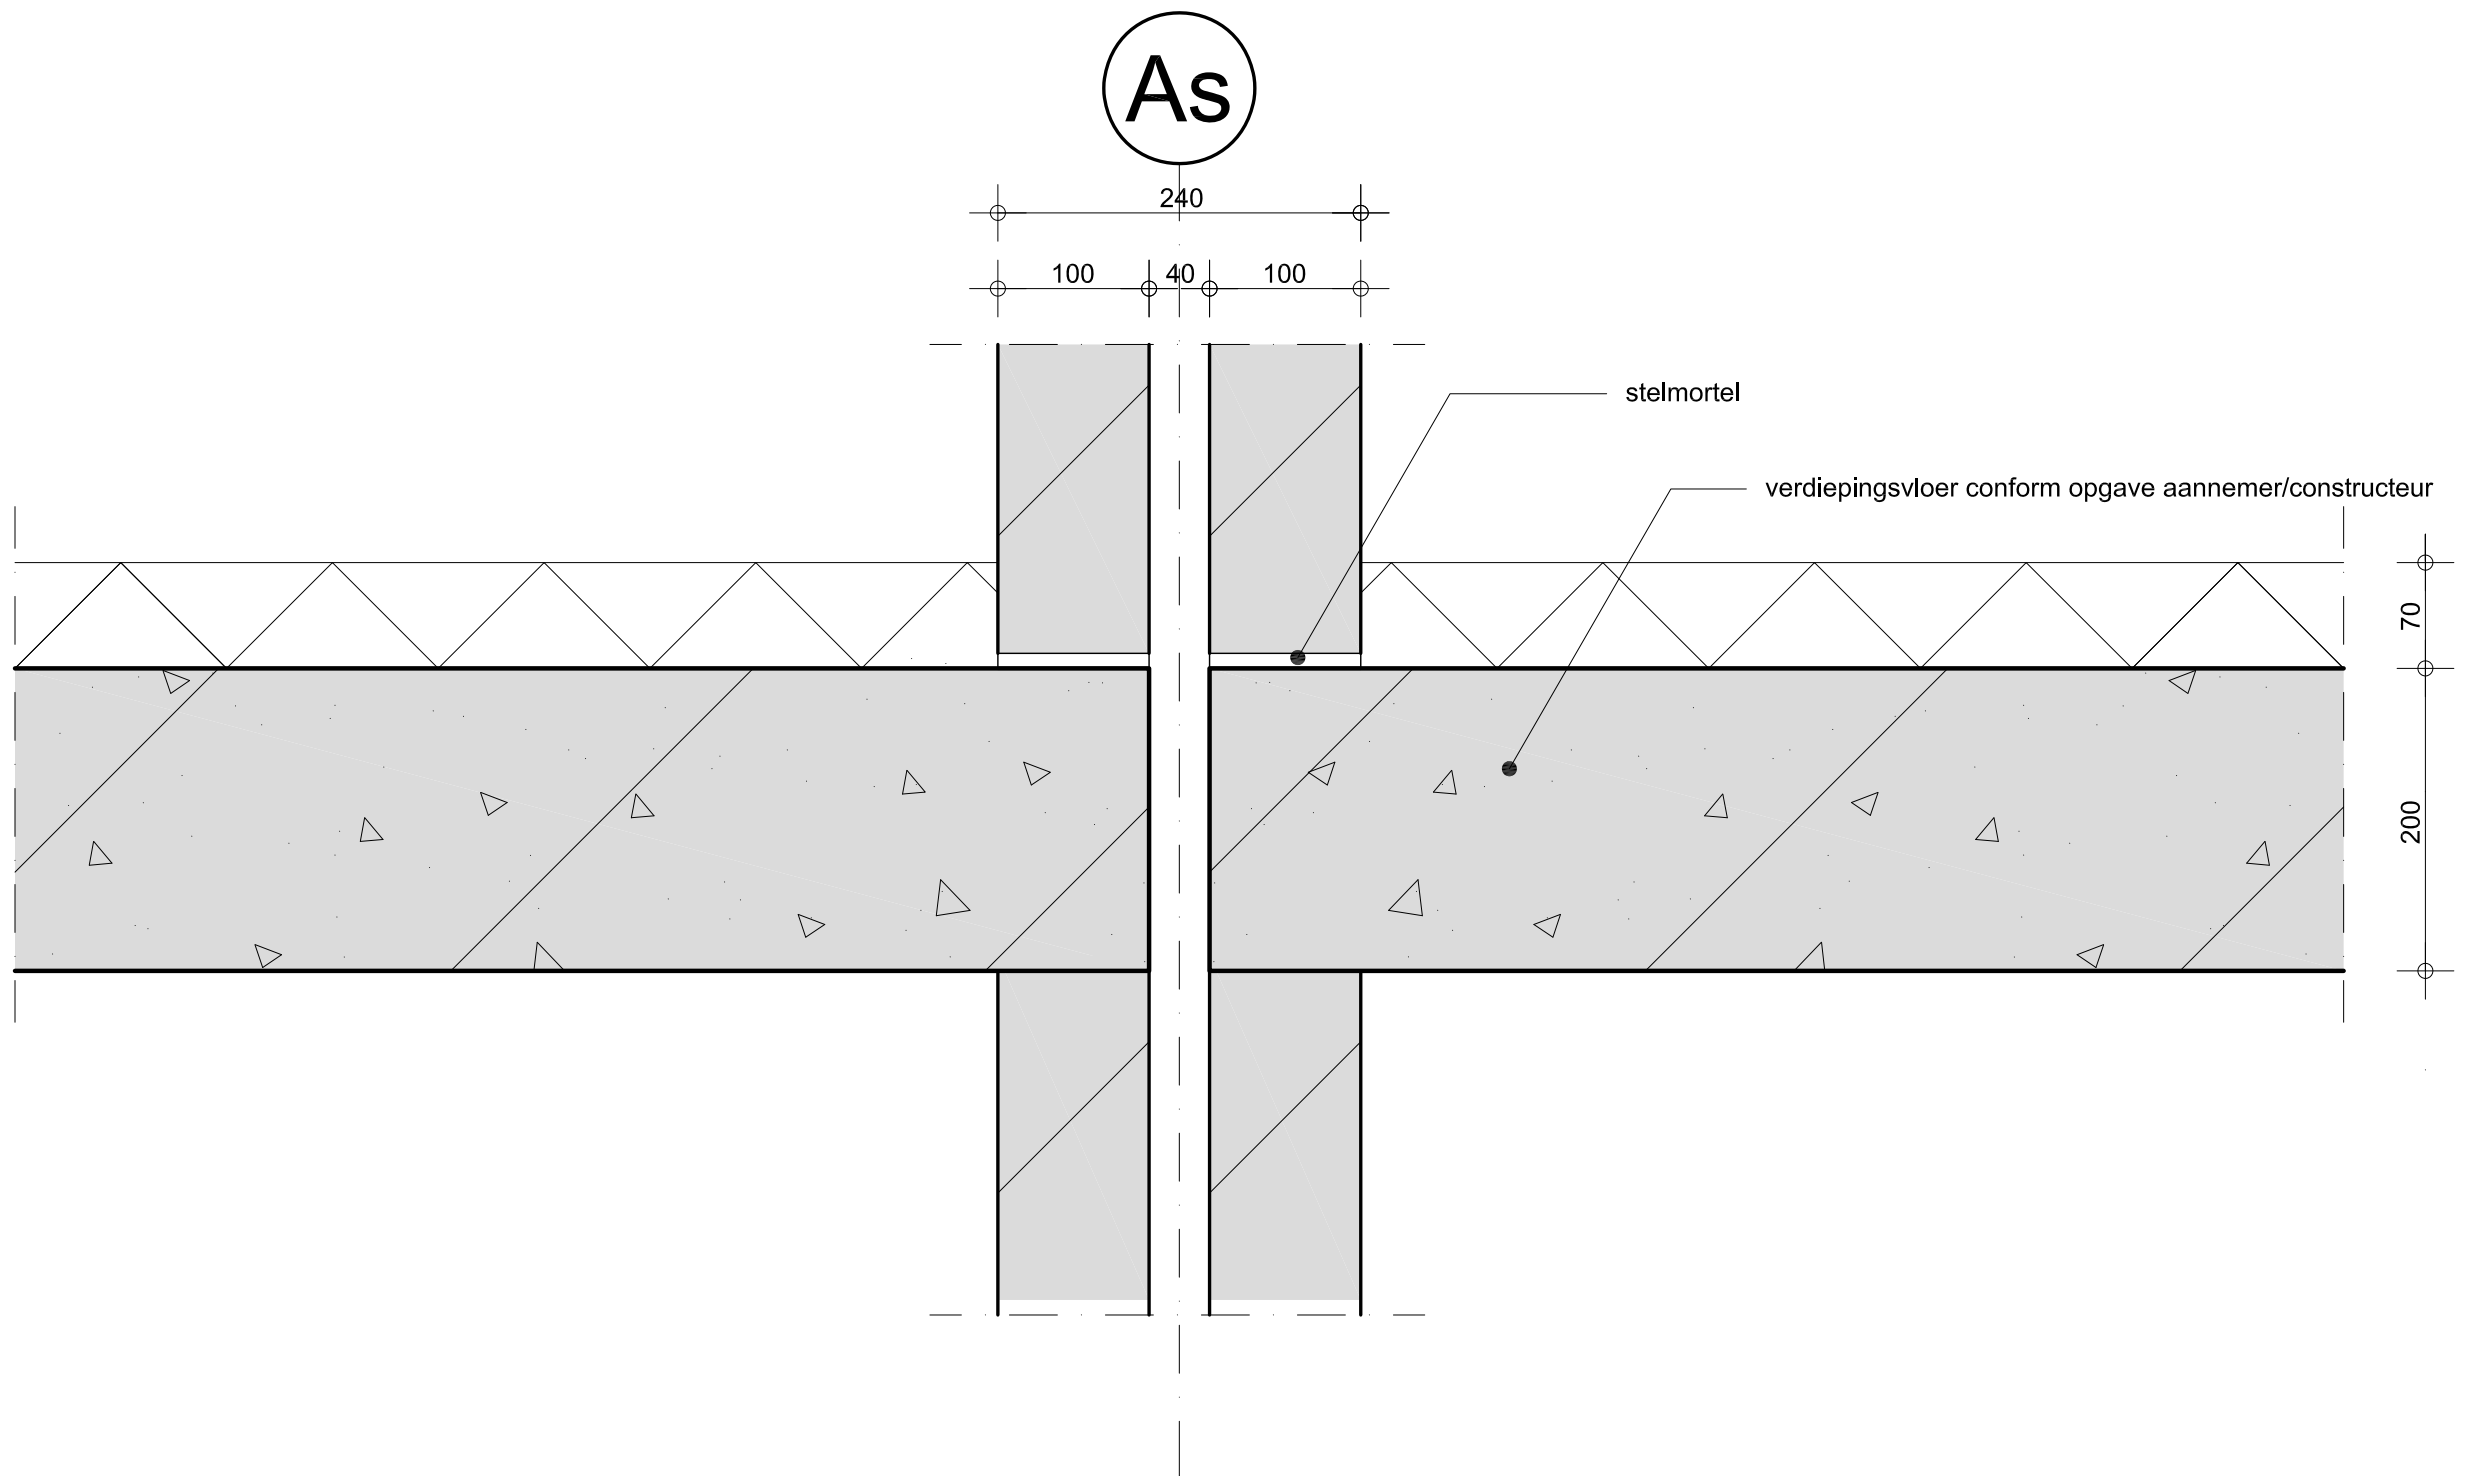

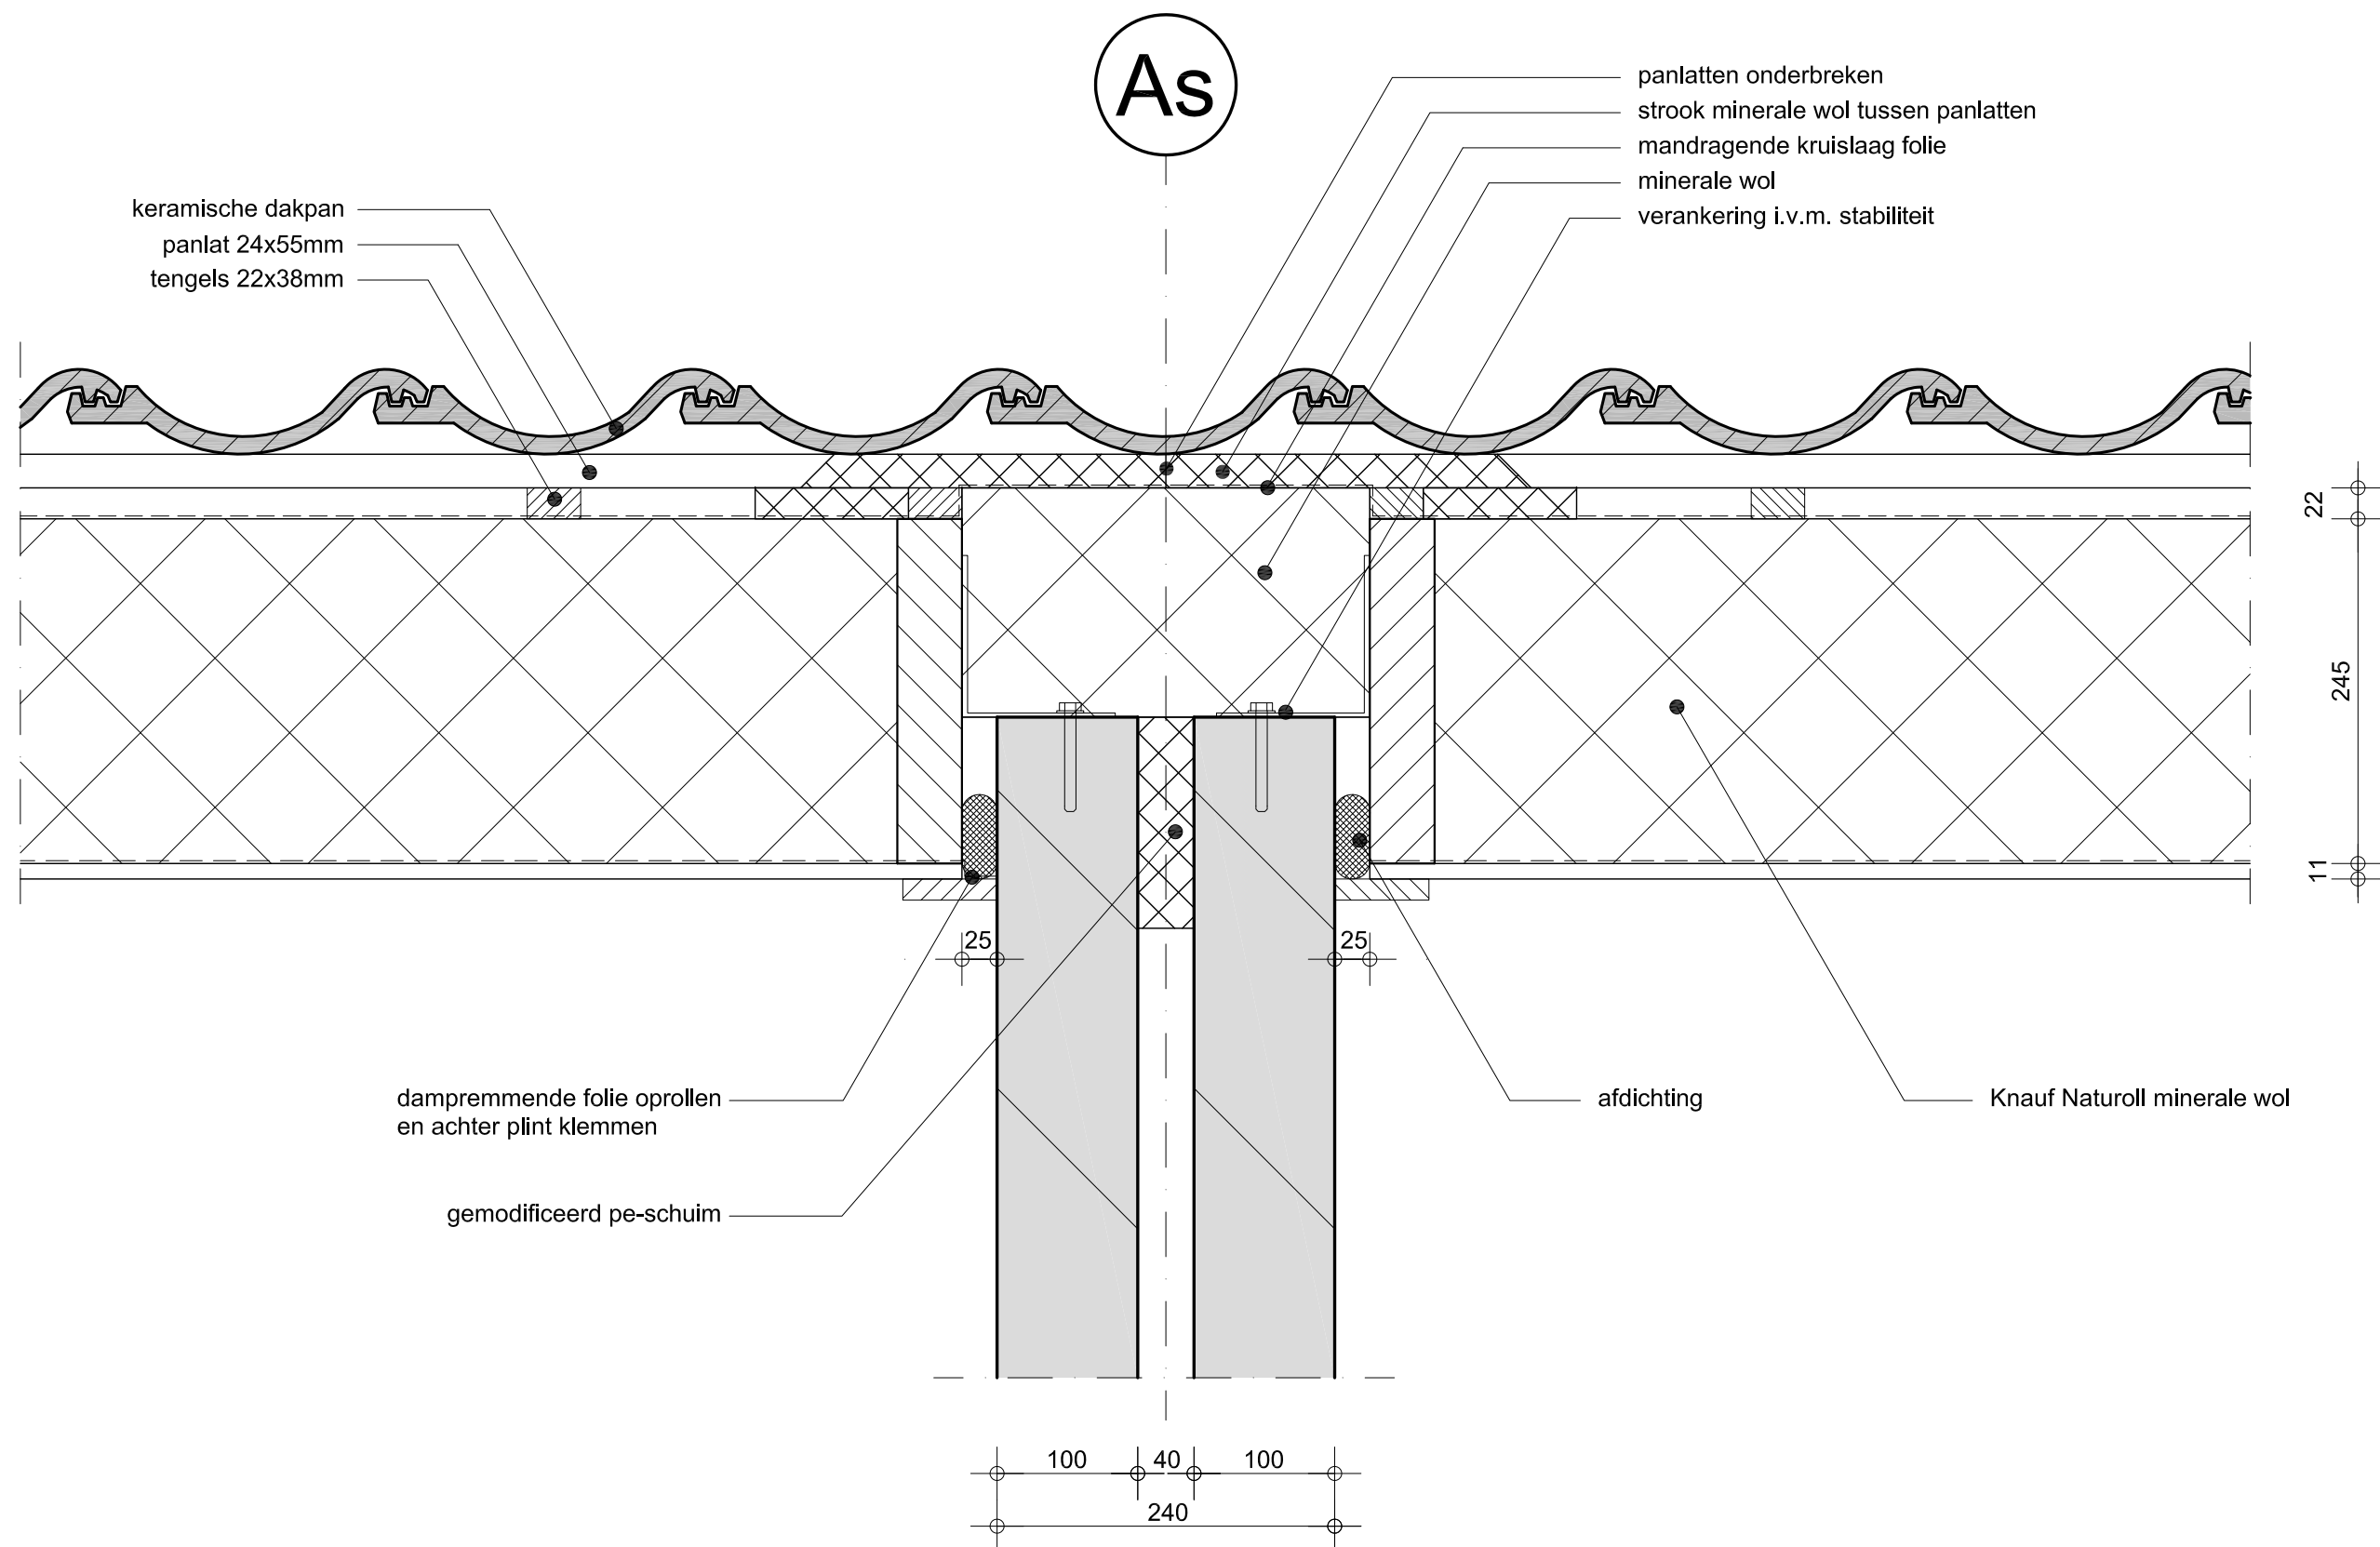


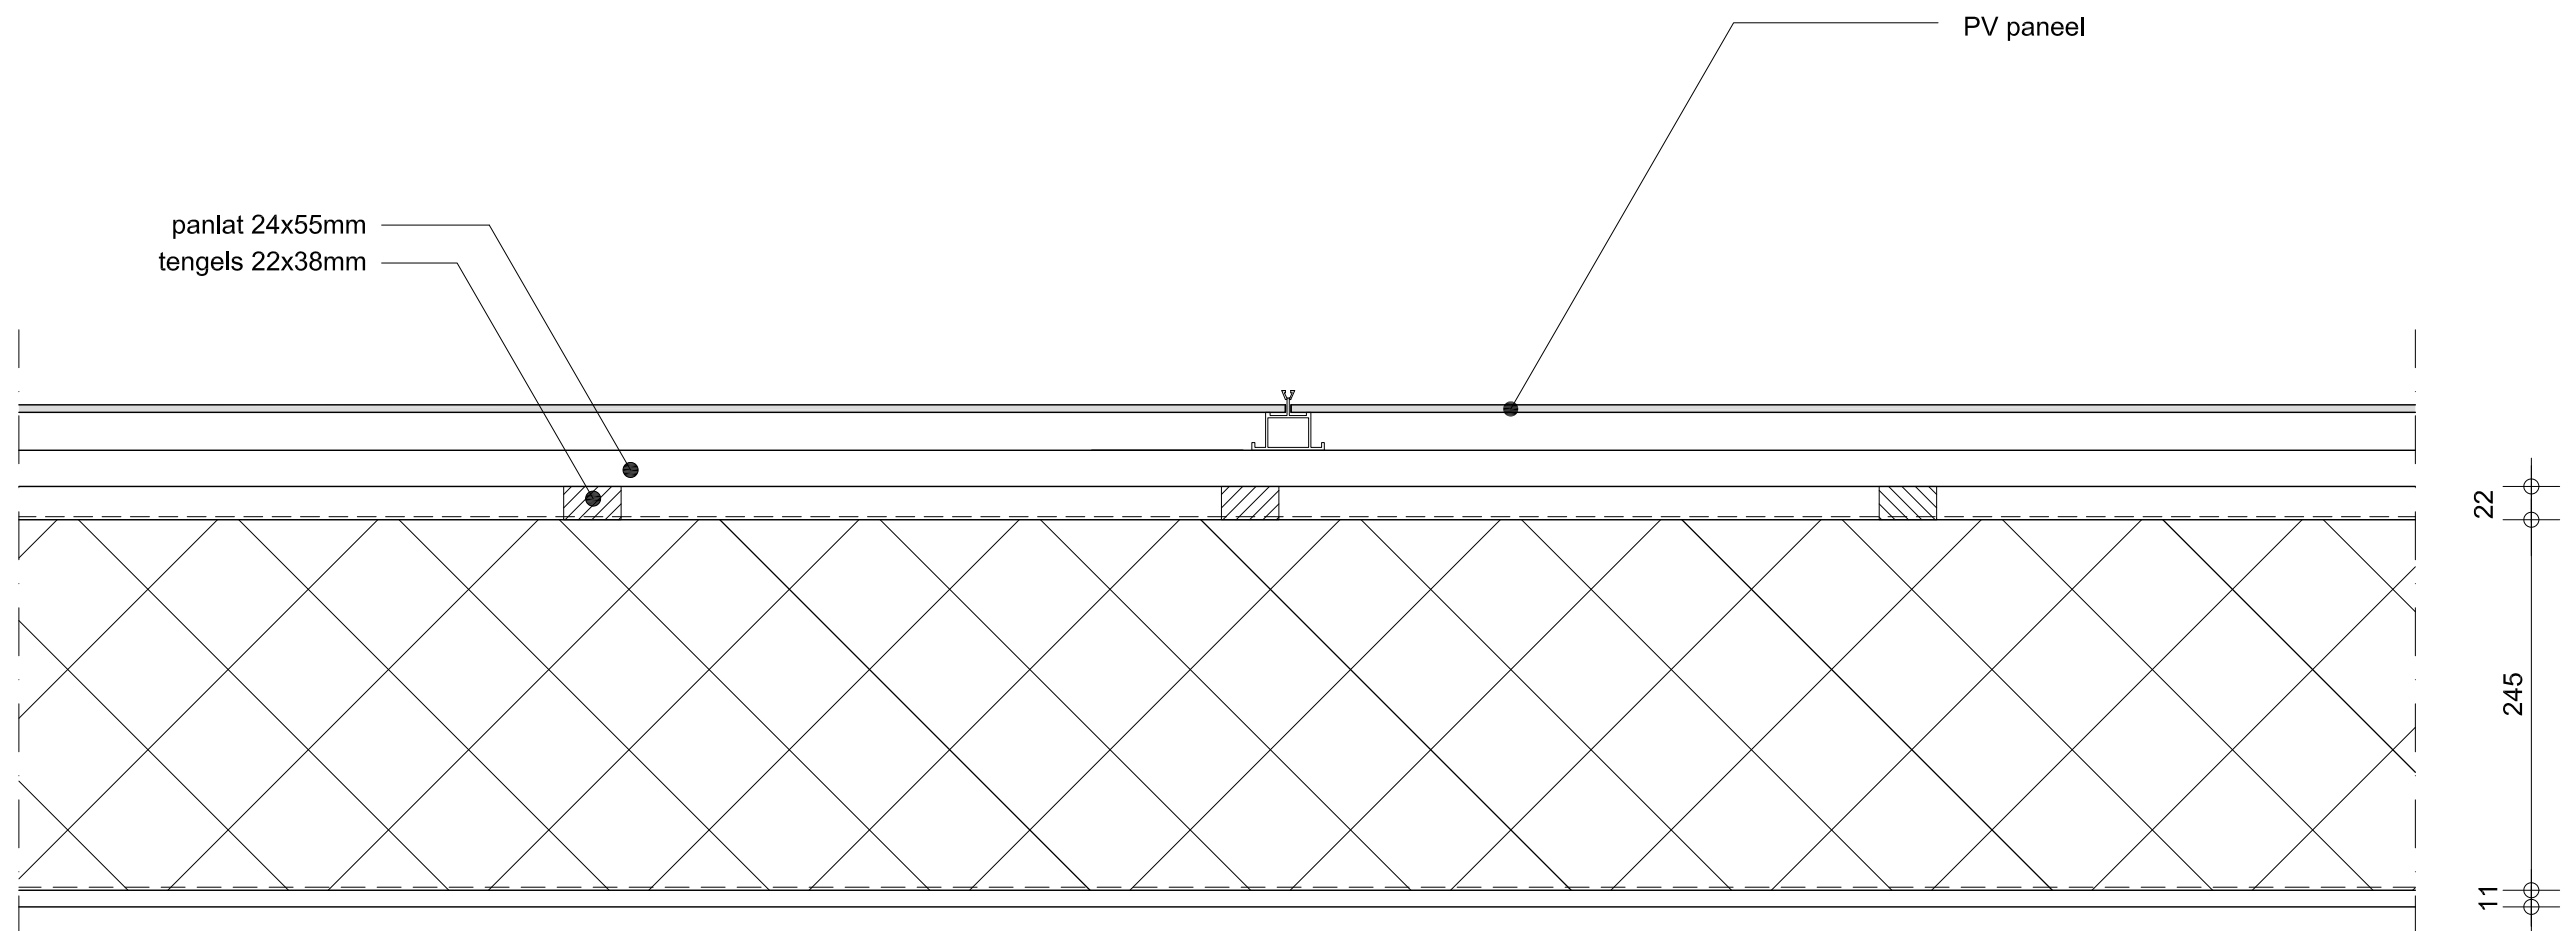

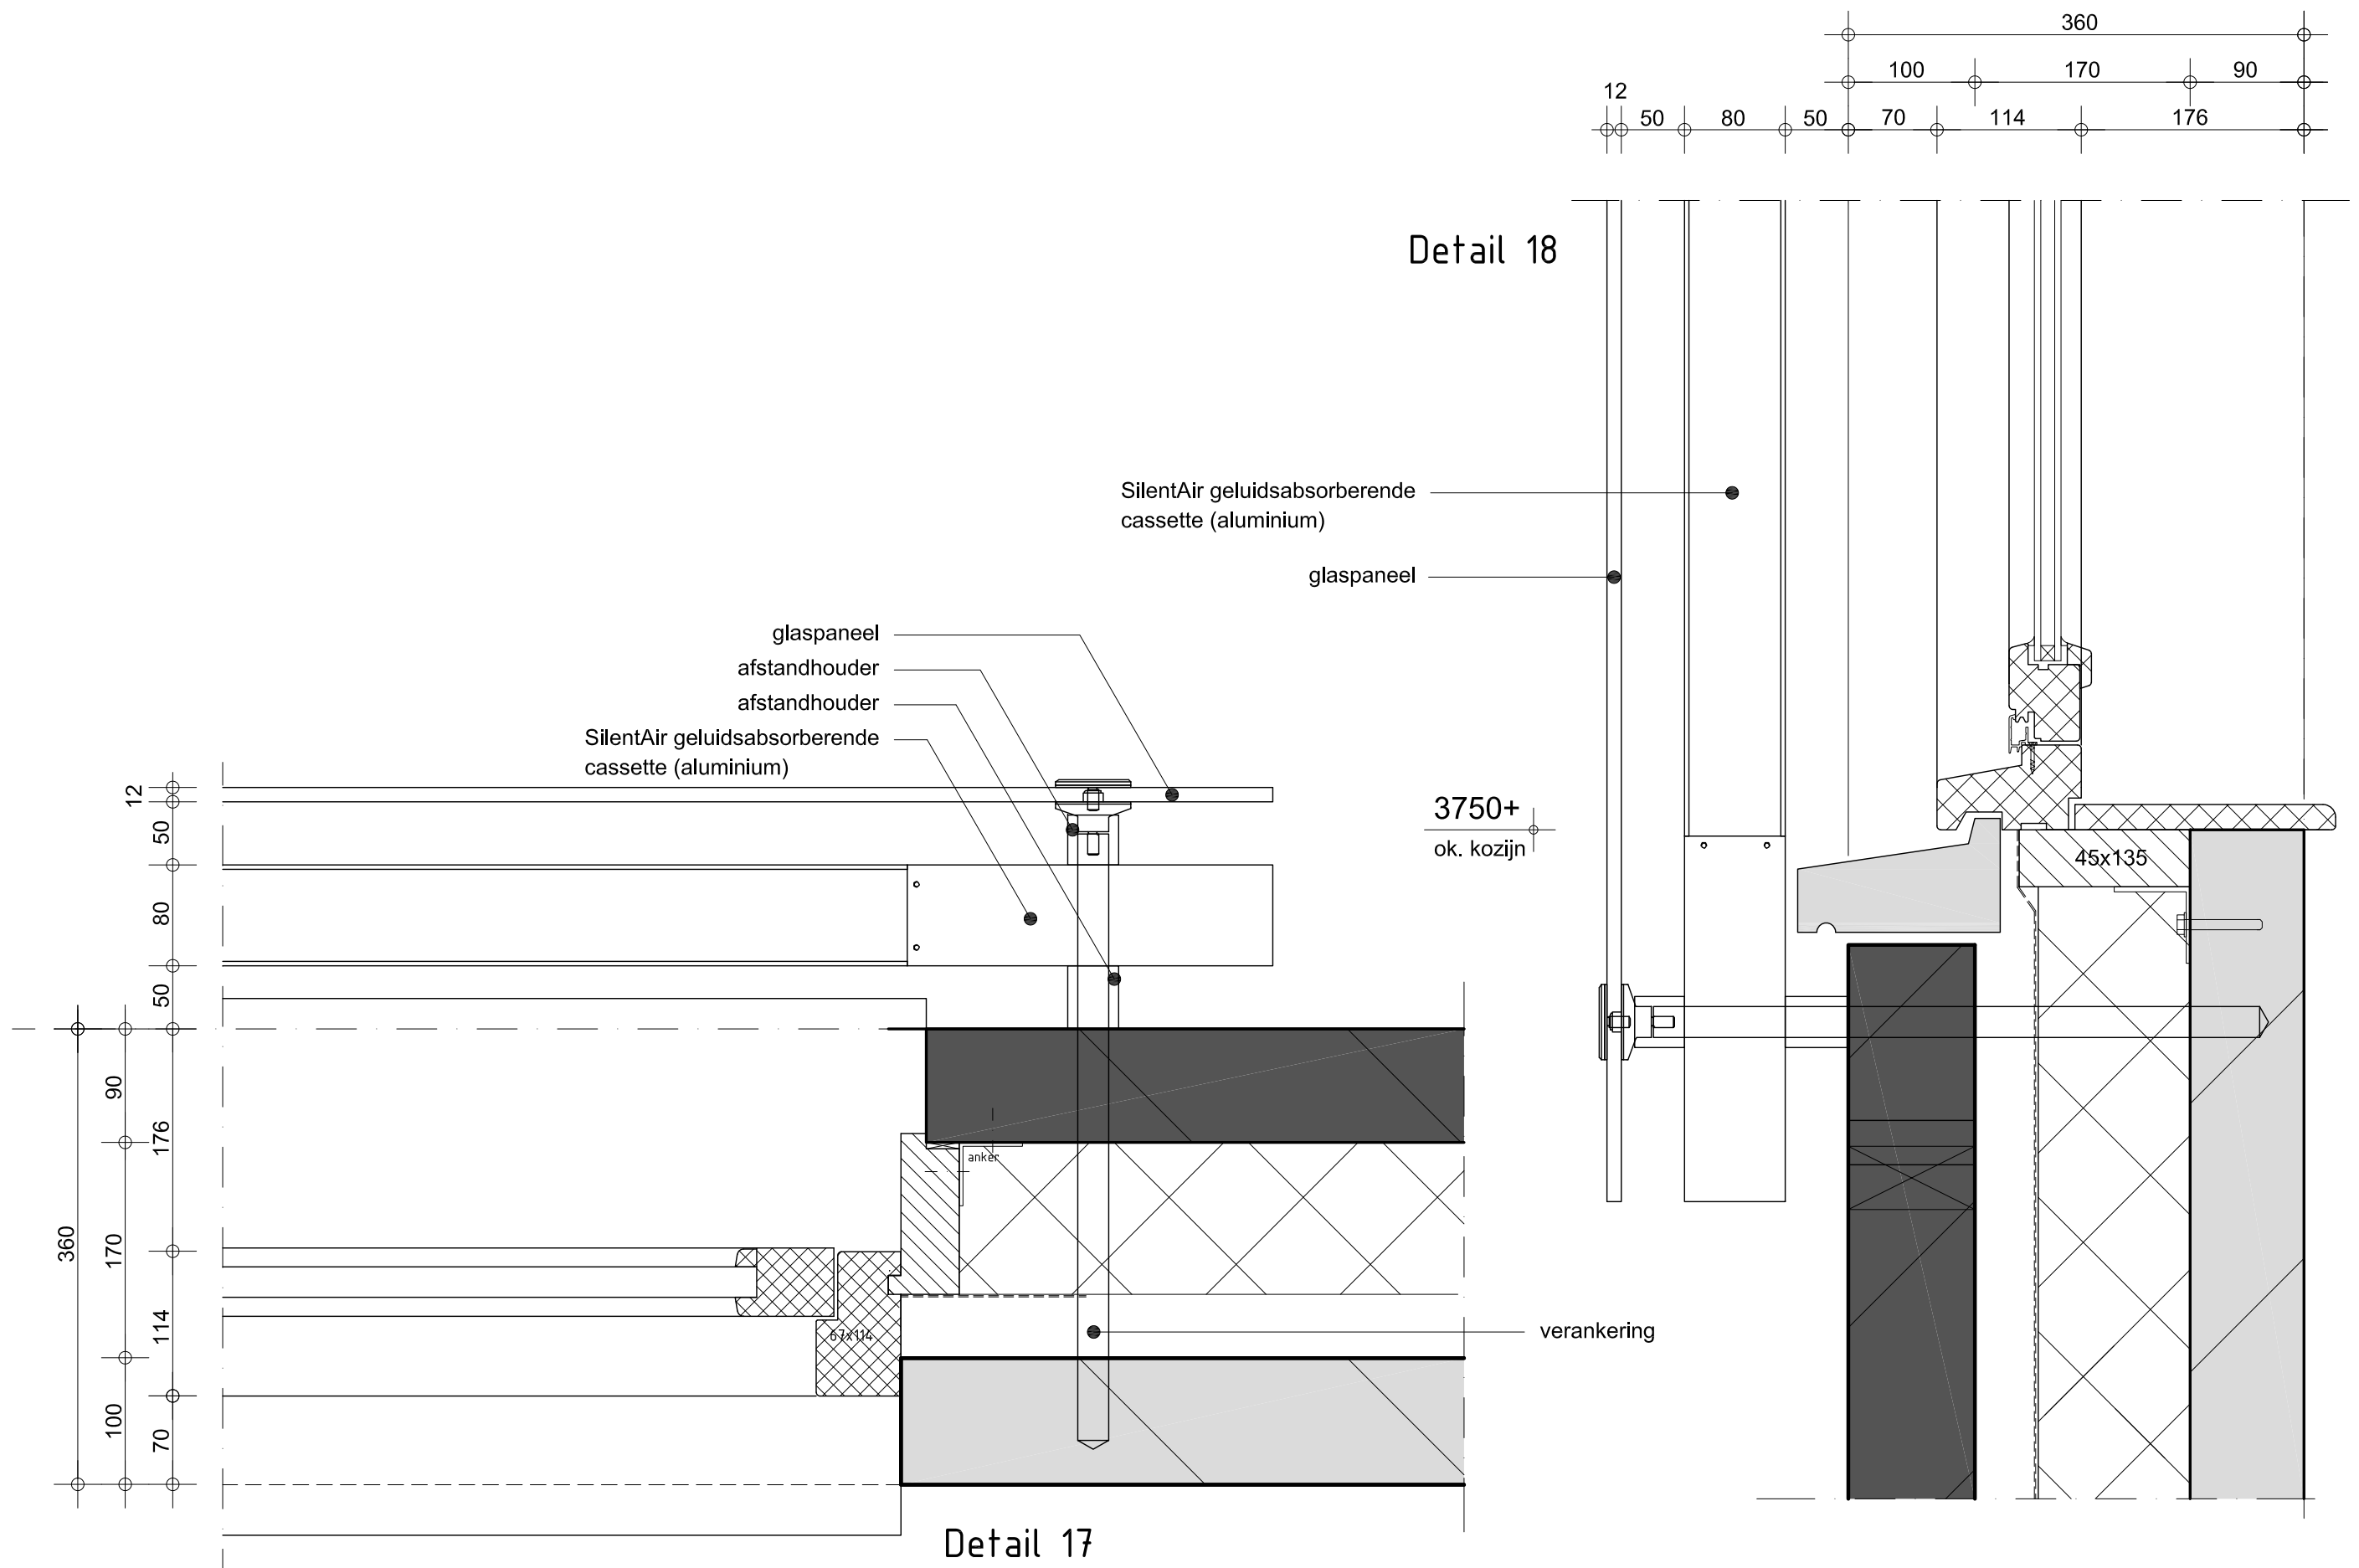


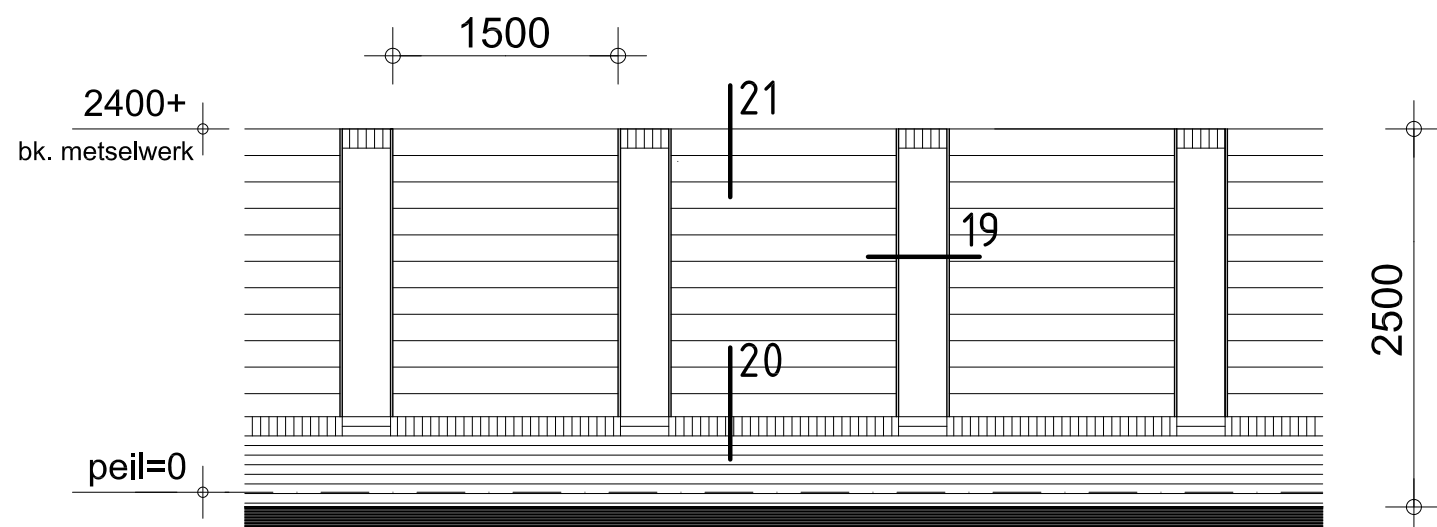

tuinmuur - schaal 1:50

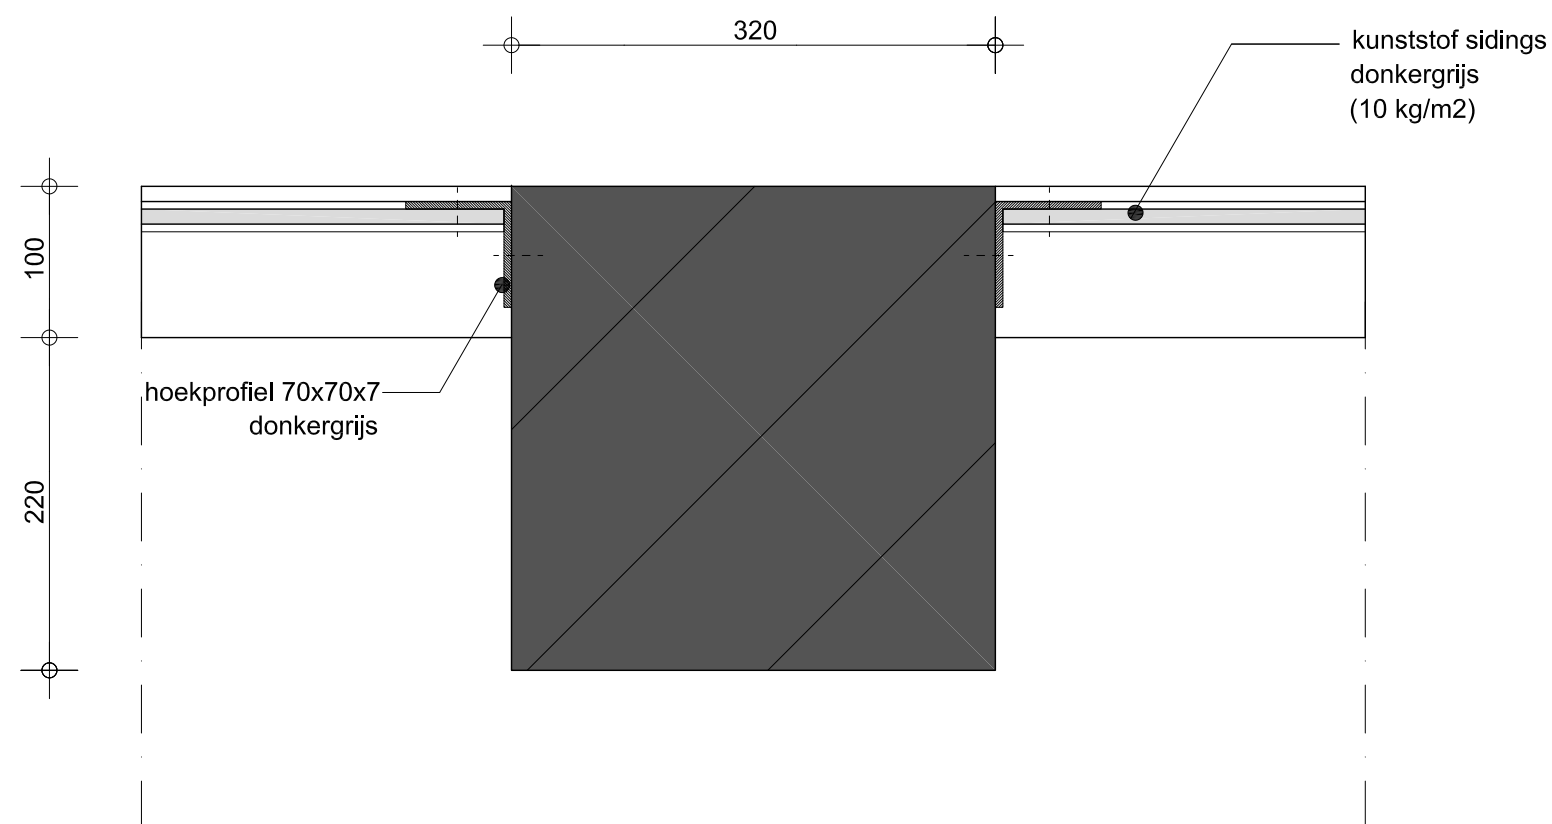

Detail 19

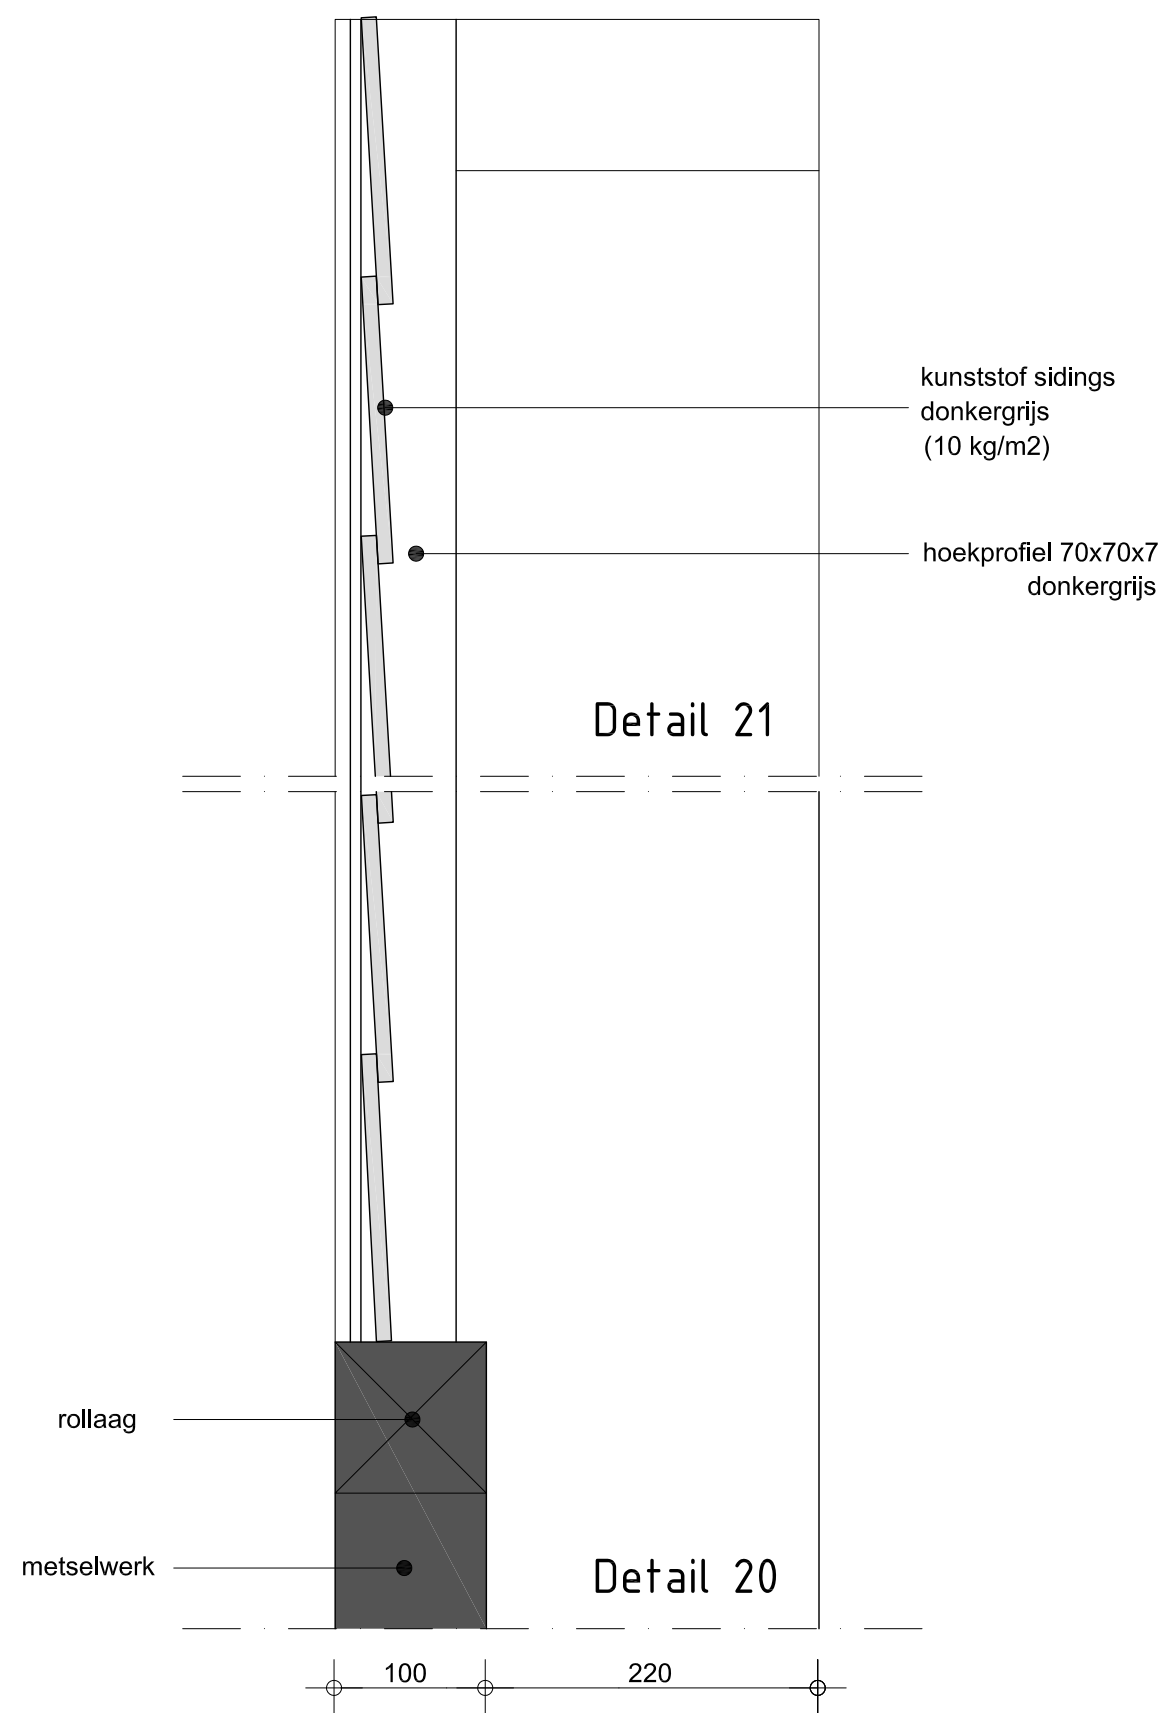

Detail 20