




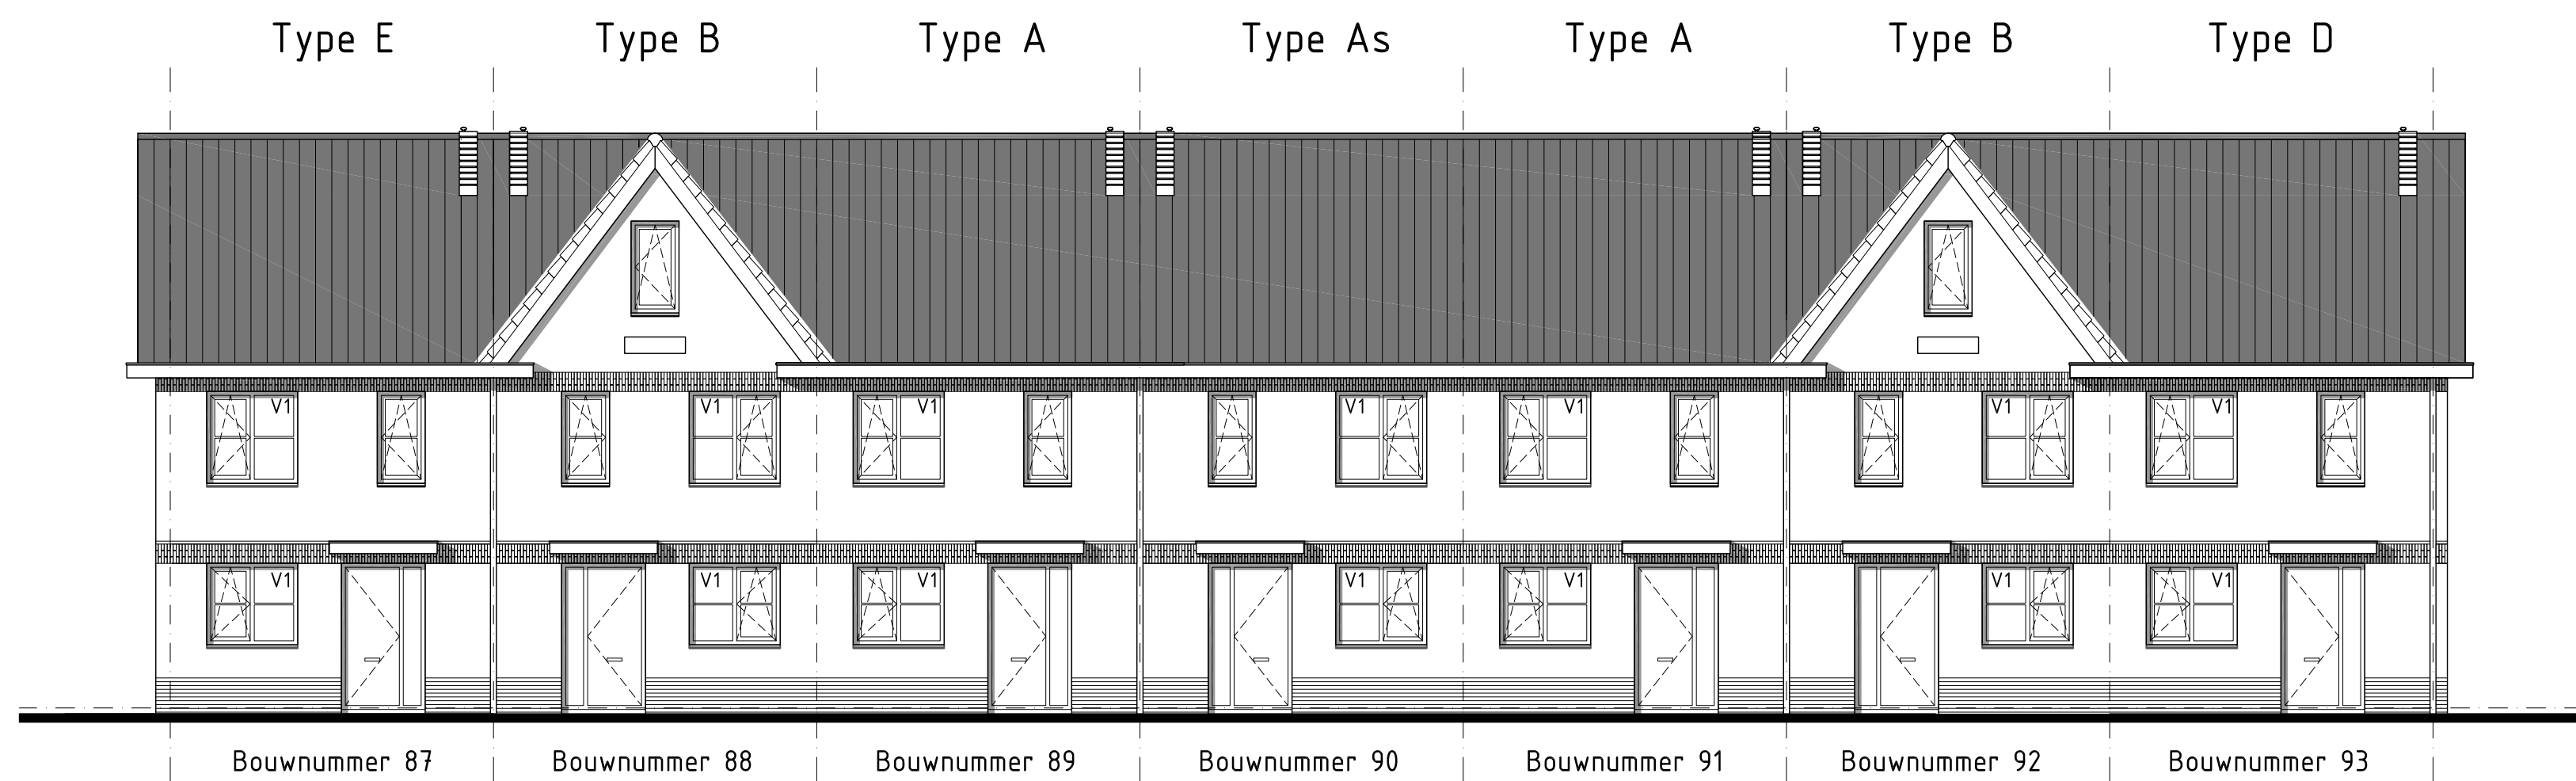


Voorgevel

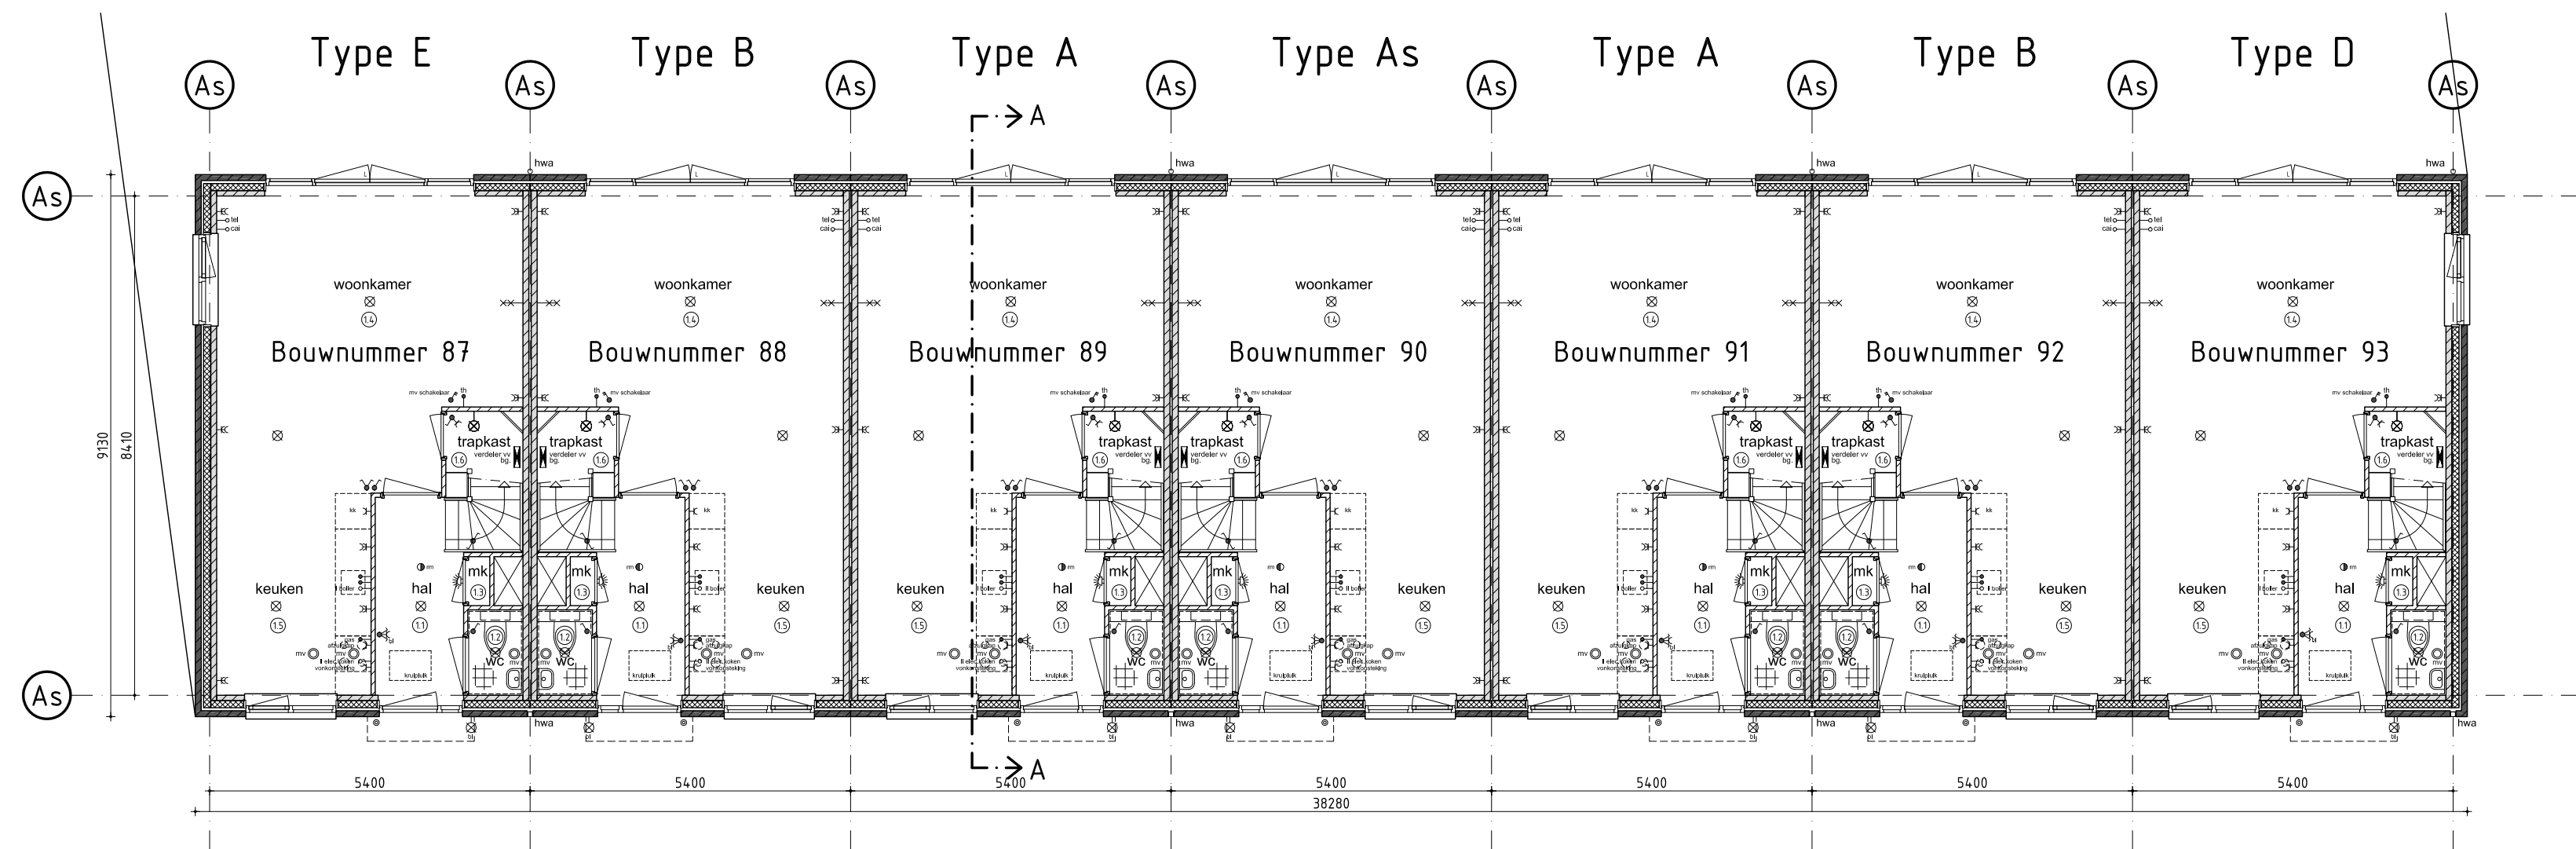


Begane grond

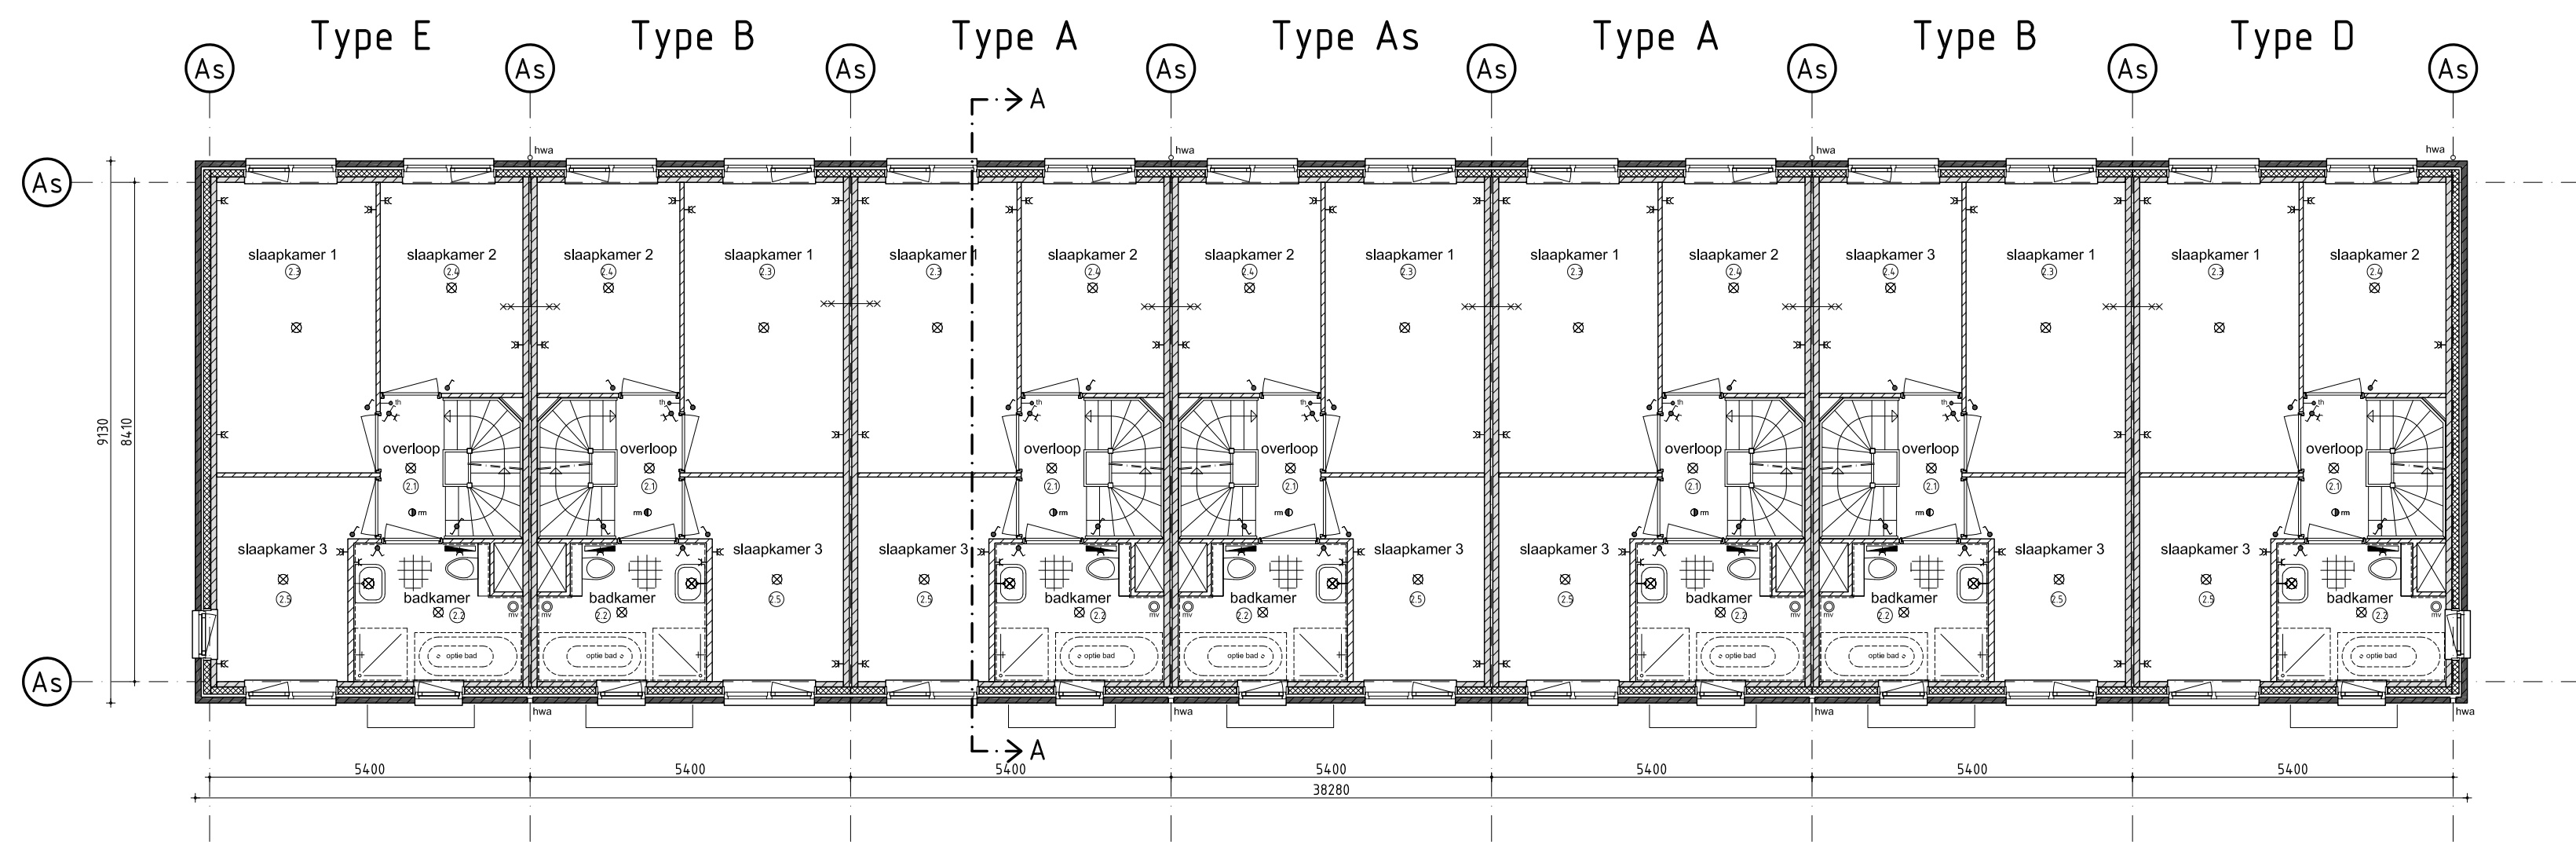

1e verdieping

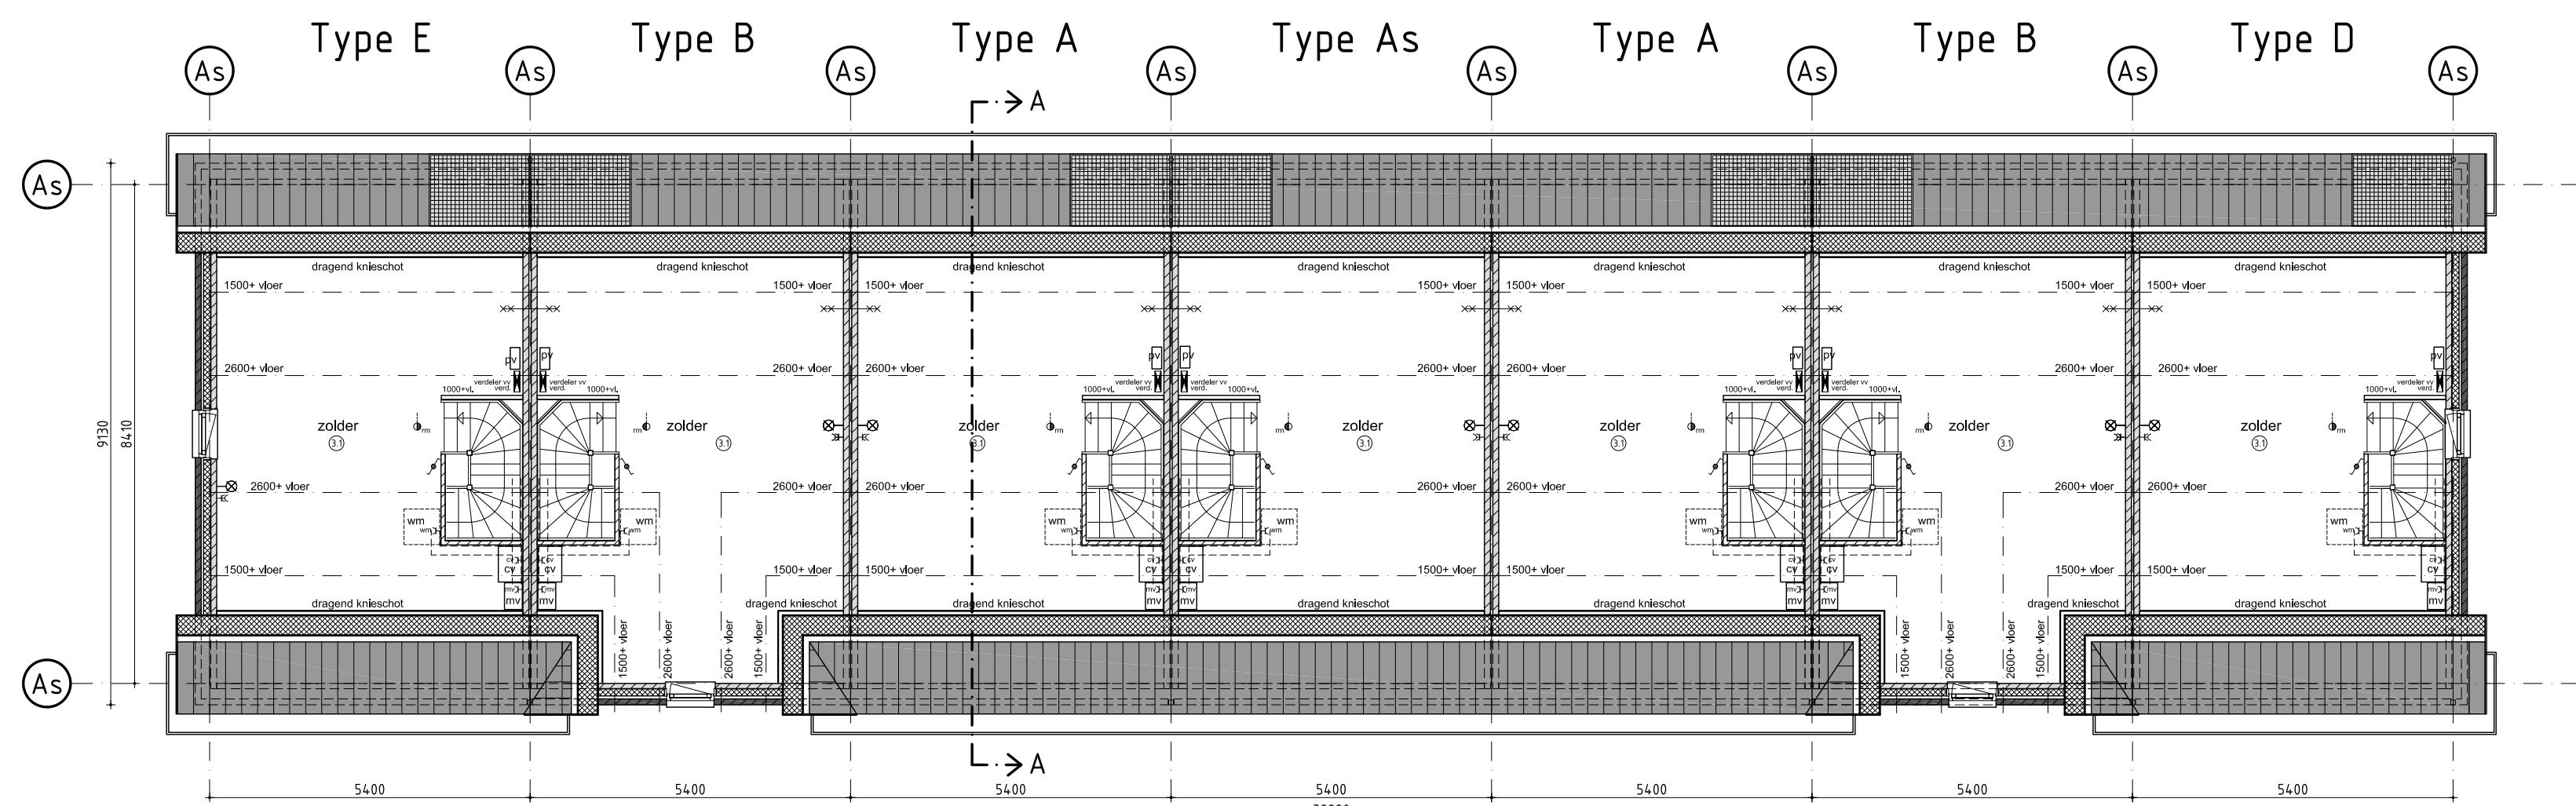

2e verdieping

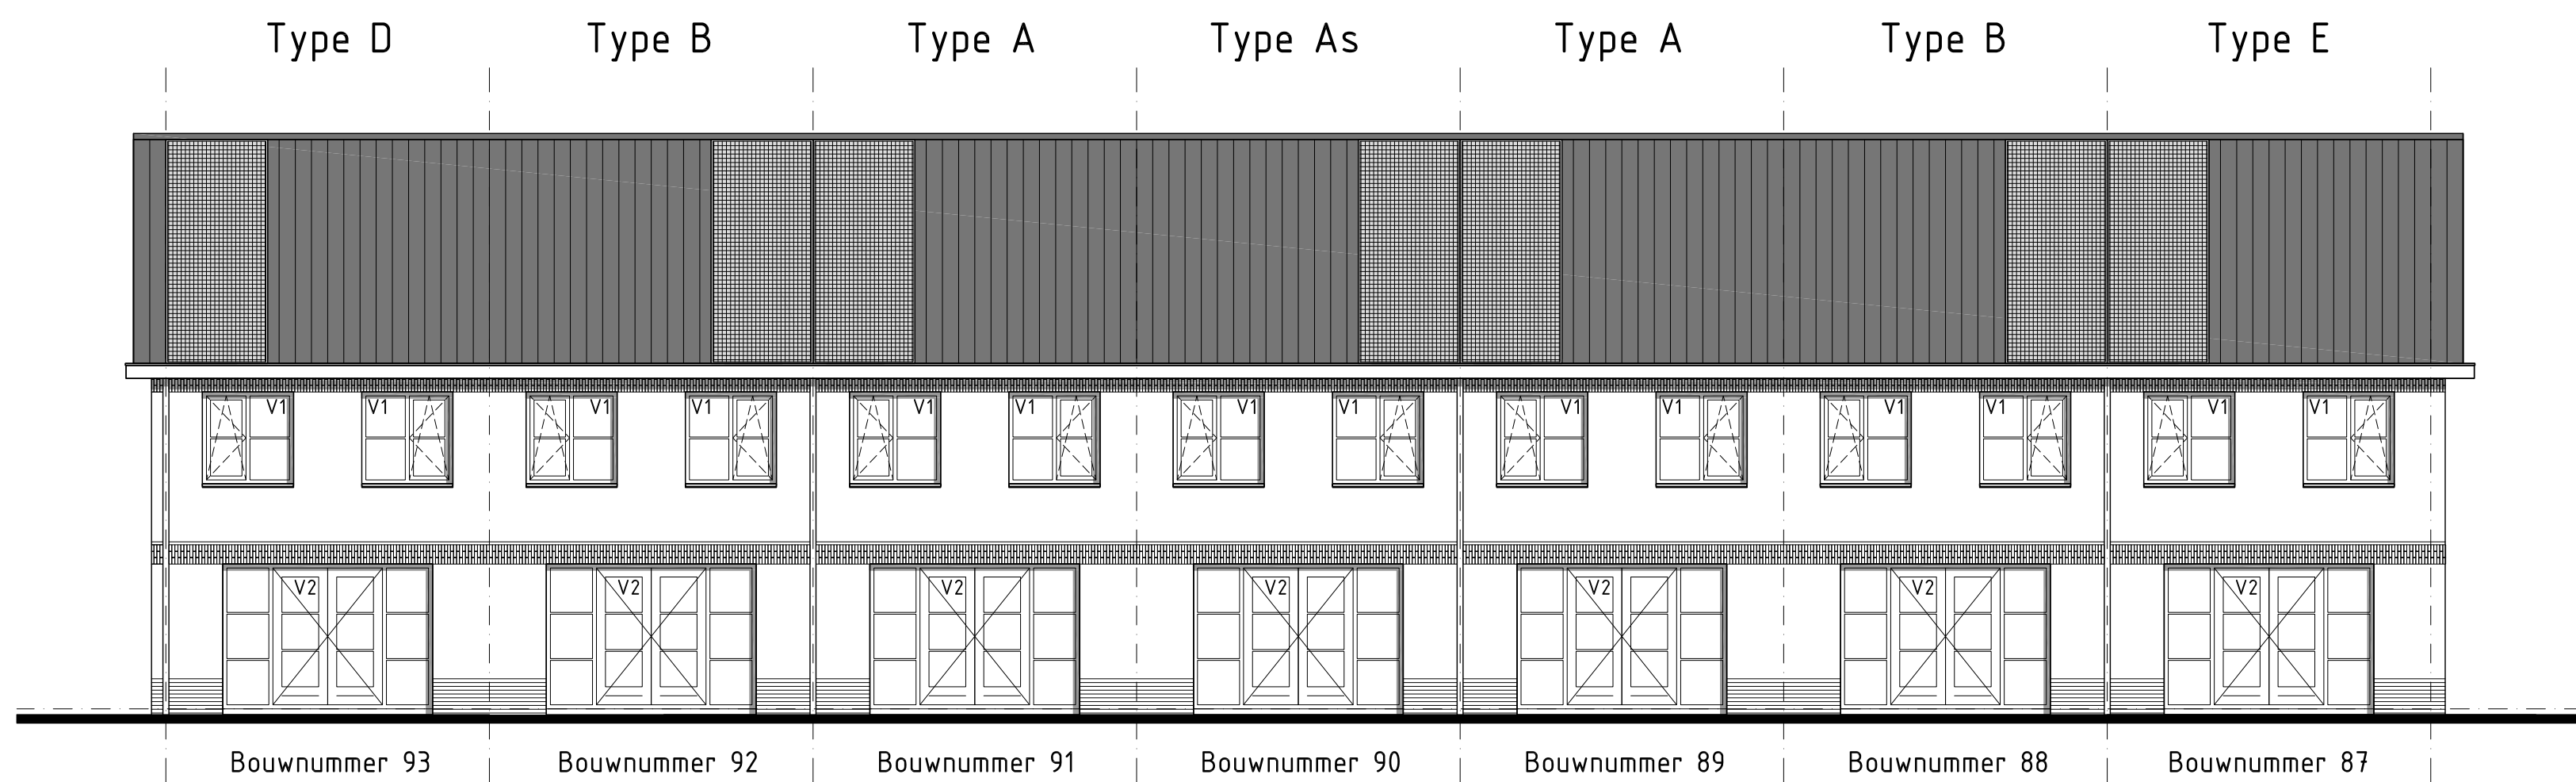


Achtergevel




Linker zijgevel

Rechter zijgevel

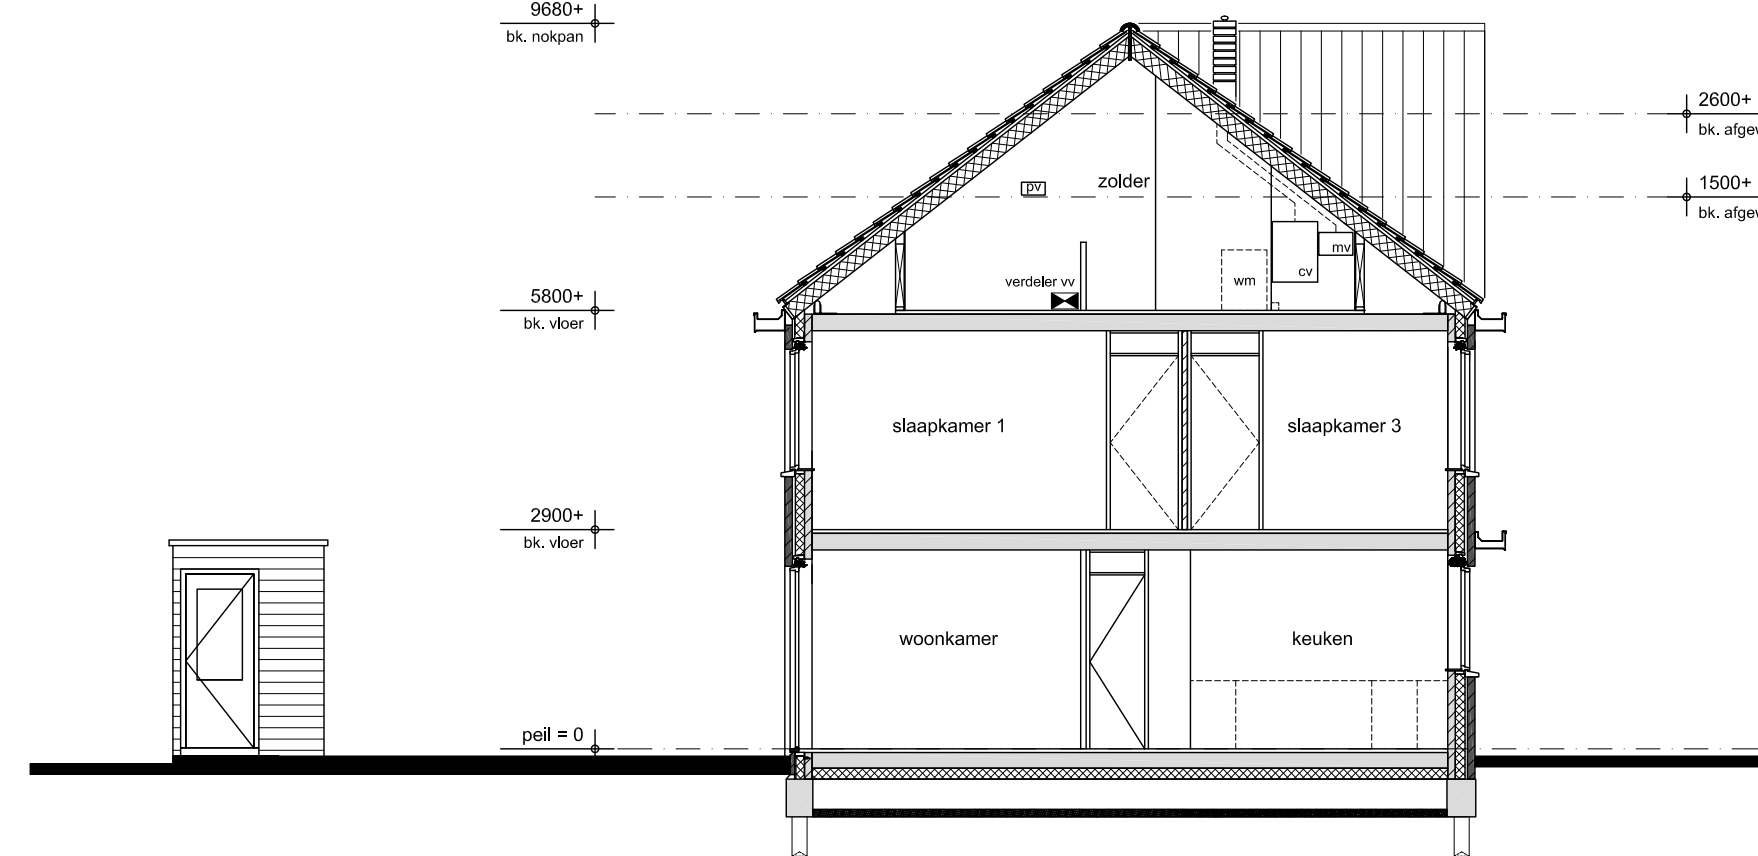

Doorsnede A-A

Kleur- en materiaal staat		
onderdeel	materiaal	kleur
woning		
gevelmetselwerk	baksteen	bruin/rood/mangaan
voeg	cement	lichtgrijs
frasmaam	baksteen	bruin/rood/mangaan
voeg	cement	donkergrijs
dakpannen	keramisch	mat zwart-antraciet
gevelkozijnen	hout	RAL 7024
draaiende delen	hout	RAL 7000
voordeur	hout	RAL 7000
goot	aluminium	RAL 7047
luifel	aluminium	RAL 7047
hwa	pvc	RAL 7024
raamorpels	beton	lichtgrijs
binnendeurkozijnen	staal	wit
binnendeuren	board honingraat	wit
berging		
gevel	vuren, bezaagd	natuurlijk, geïmpregneerd
deur	hout met draadglas	RAL 7000
erfafscheiding		
metselwerk	baksteen	bruin/rood/mangaan
voeg	cement	lichtgrijs
plint	baksteen	bruin/rood/mangaan
voeg	cement	donkergrijs
vakken	kunststof	donkergrijs

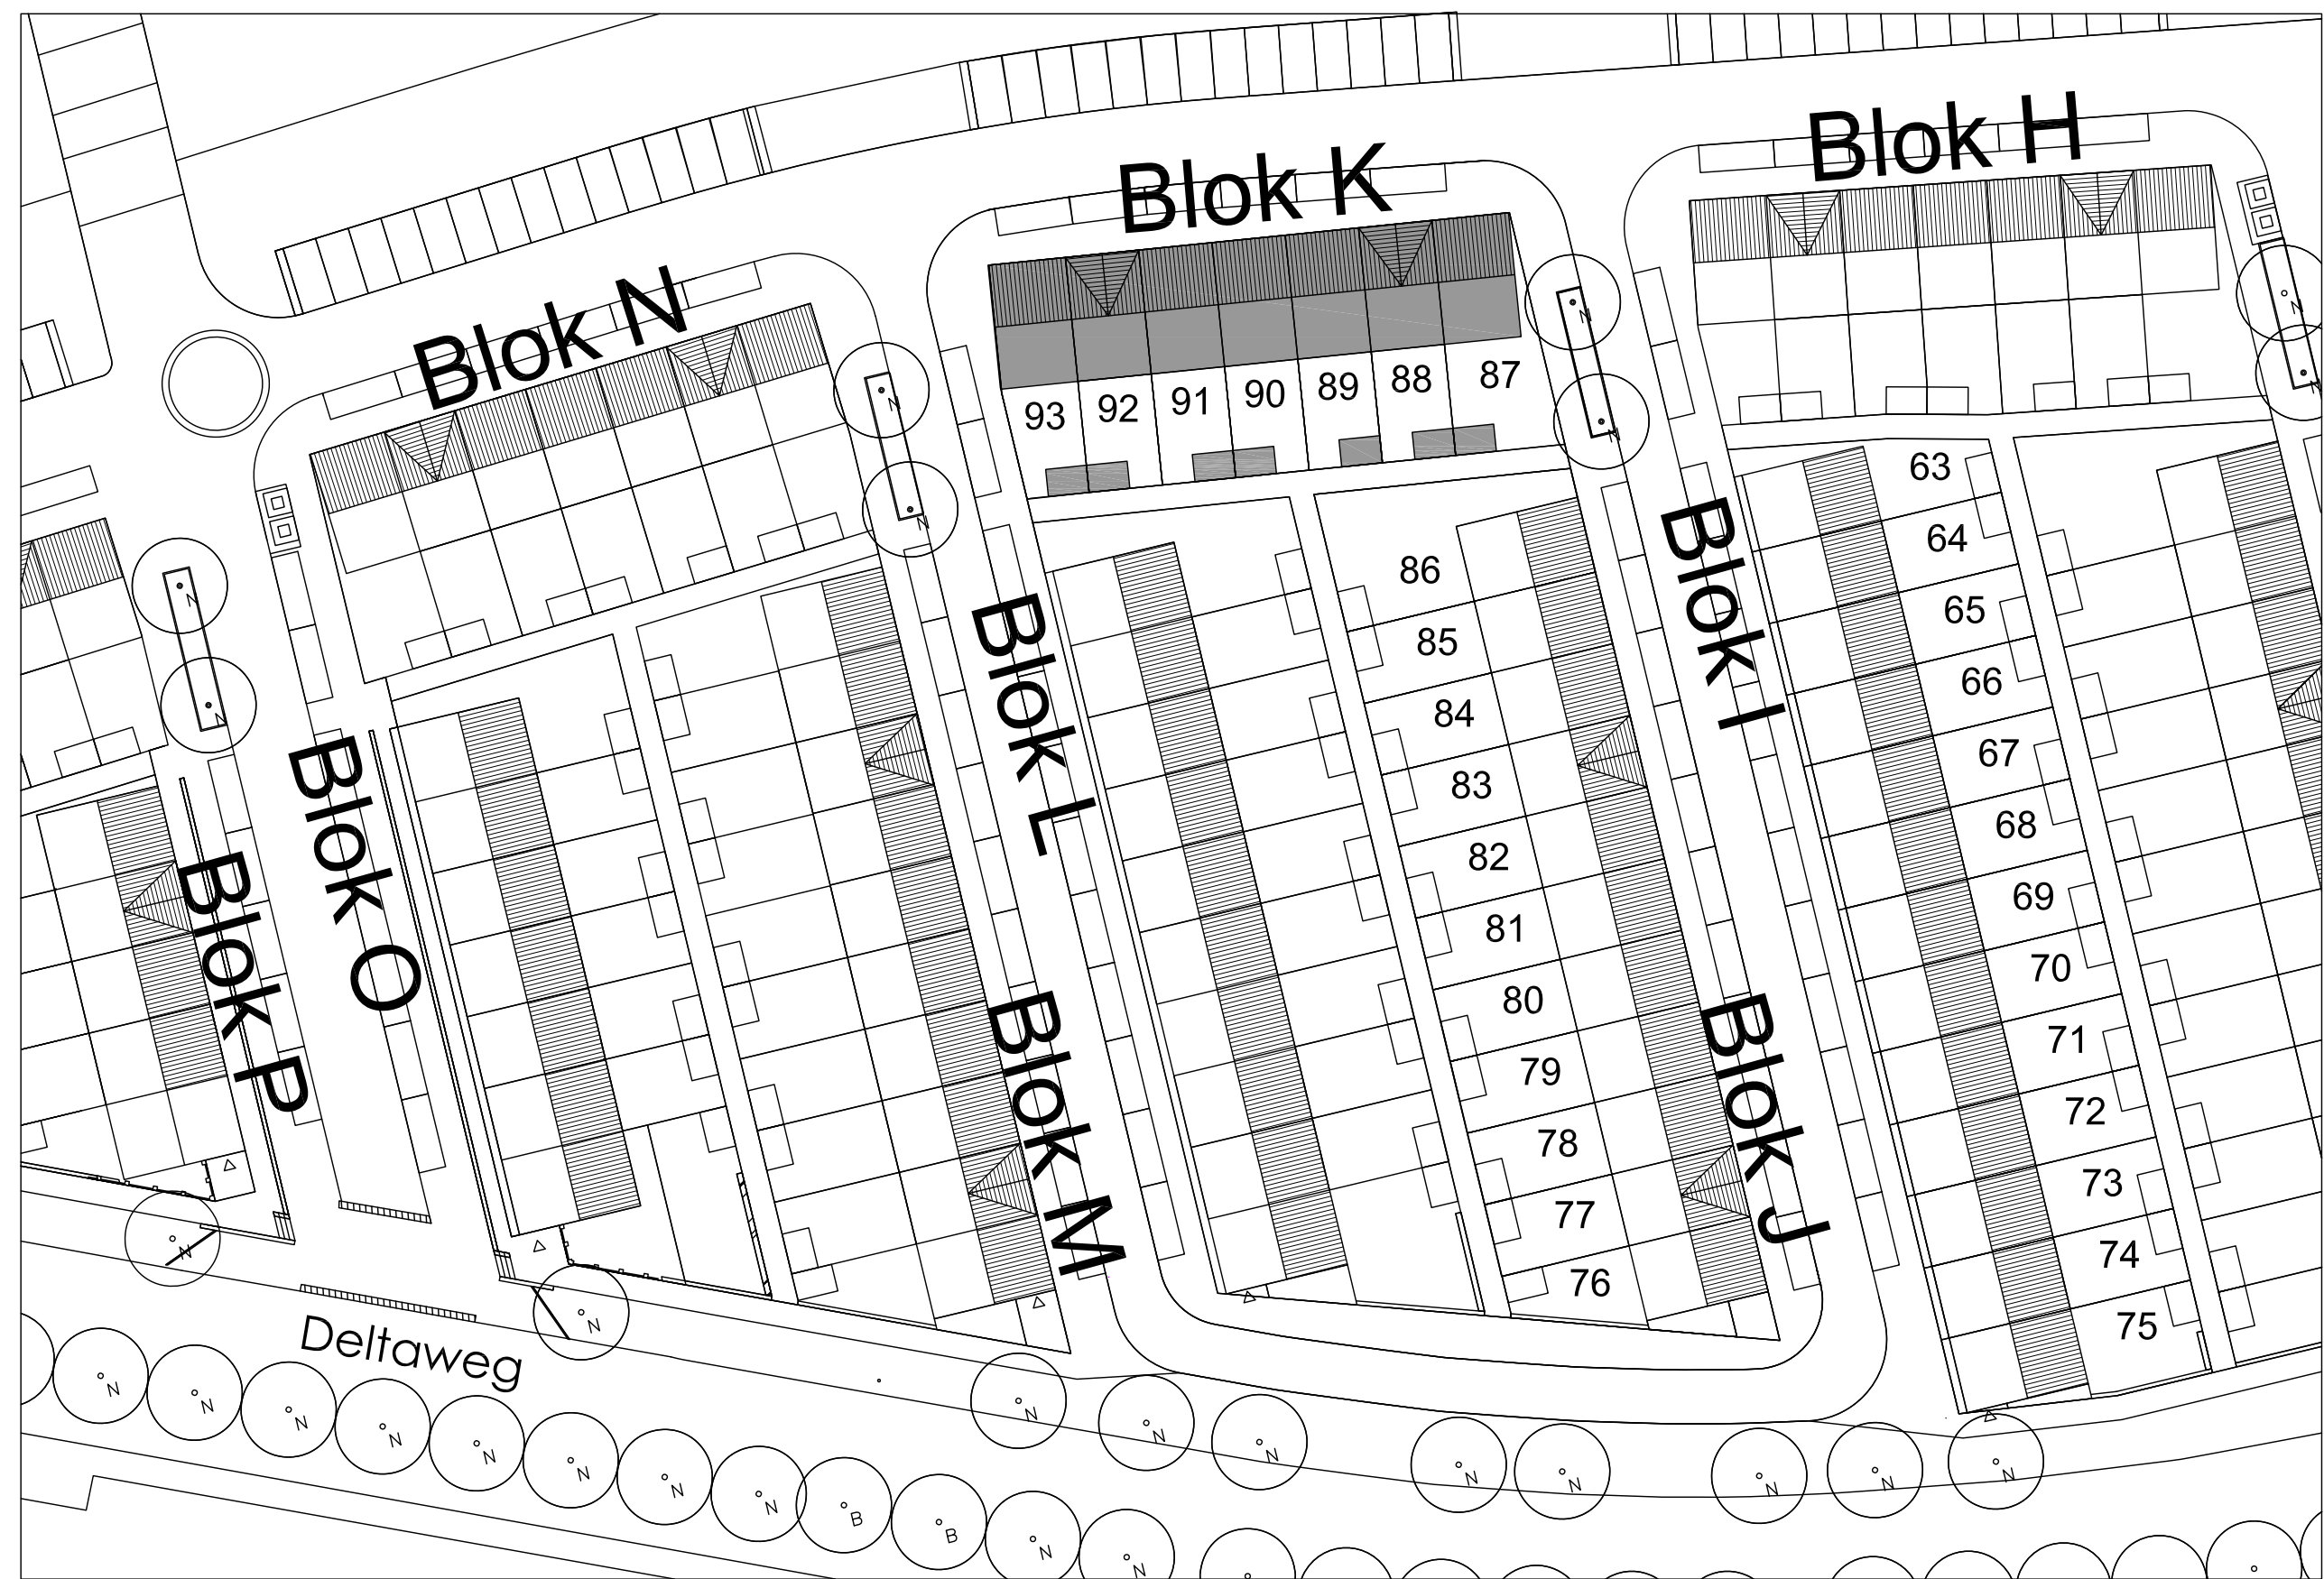

Situatie - schaal 1:500

- algemeen**
- stabiliteit : vlg. berekening constructeur
 - betonconstructie : vlg. berek en tek.
 - staalconstructie : vlg. berek en tek.
 - houtconstructie : vlg. berek en tek.
 - ventilatie : vlg. NEN1067 en NPR1088
 - isolatie : vlg. bouwbesluit
 - elektrische instal. : vlg. NEN1010
 - rookmelders : vlg. NEN2555
 - gasinstallatie : vlg. NEN1078
 - waterinstallatie : vlg. NEN1006
 - politiekeurmerk : vlg. bouwbesluit
 - geheel : vlg. bouwbesluit
- rennvooi trap**
- haagte : 2900
 - aanfrede : 220 mm.
 - opfrede : 180,25 mm.
 - n.v.t. : n.v.t.
 - hekwerk : 1000 mm-vloer
 - vloerspanning : art. 2.33 bouwbesluit
- rennvooi**
- 100mm gevelmetselwerk
 - 120mm isolatie
 - 90/100mm frefab beton
 - 70mm lichte scheidingwand
 - rookmelder
 - 30 minuten brandwerend
 - 60 minuten brandwerend
 - afzuigpunt mechanische ventilatie
 - verdeler vloerverwarming
 - radiator
 - opstelplaats wasmachine
 - CV ketel
 - mechanische afzuigpunt
 - PV verdeler
 - V1 : BUVA TopStream 14 - ZR
 - V2 : BUVA TopStream 21 - ZR
 - V3 : BUVA AcouStream AC 65 14 - ZR
 - V4 : BUVA SusStream Luna 14 - ZR
 - V5 : BUVA SusStream Suna 12 - ZR
 - C1 : Saint Gobain Glass, Climatop Acoustic 38/36 (RA)lab 30,9dB
 - C2 : Saint Gobain Glass, Climatop Silence 48/44 (RA)lab 37,1dB
 - C3 : Saint Gobain Glass, Climatop Silence 49/46 (RA)lab 39,8dB
 - C4 : Saint Gobain Glass, Climatop Silence 49/49 (RA)lab 43,6dB
 - C5 : 4/16/8 (RA)lab 31,8dB
 - zone PV-panelen (aantal n.t.b.)

- ruimte begane grond**
- 11 = verkeersruimte : entree
 - 12 = toilet/badruimte : w.c.
 - 13 = meterruimte : meterkast
 - 14 = verbijruimte : woonkamer
 - 15 = verbijruimte : slaapkamer 1
 - 16 = verbijruimte : keuken
 - 17 = verbijruimte : trapkast
- ruimte verdieping**
- 21 = verkeersruimte : overloop
 - 22 = toilet/badruimte : badkamer
 - 23 = verbijruimte : slaapkamer 1
 - 24 = verbijruimte : slaapkamer 2
 - 25 = verbijruimte : slaapkamer 3
- zolder**
- 31 = bergruimte : zolder

project:
141 WONINGEN 1e VLAARDINGEN
BLOK K bouwnummers 87 t/m 93
ontwerp:
Plattegronden, gevels en doorsnede A-A
fase:
AANVRAAG OMGEVINGSVERGUNNING
DEFINITIEF

schaal:
1:100
datum:
18-10-2017

formaat:
150 x 100 mm.
gewijzigd:
getekend:
EK
bladnummer:
B.3

opdrachtgever : CRV BV
adres : Sijndwag 32
postcode : 3151 HV HEEH van HOLLAND

telefoon : 0174-388 619
fax : 0174-388 141
e-mail :