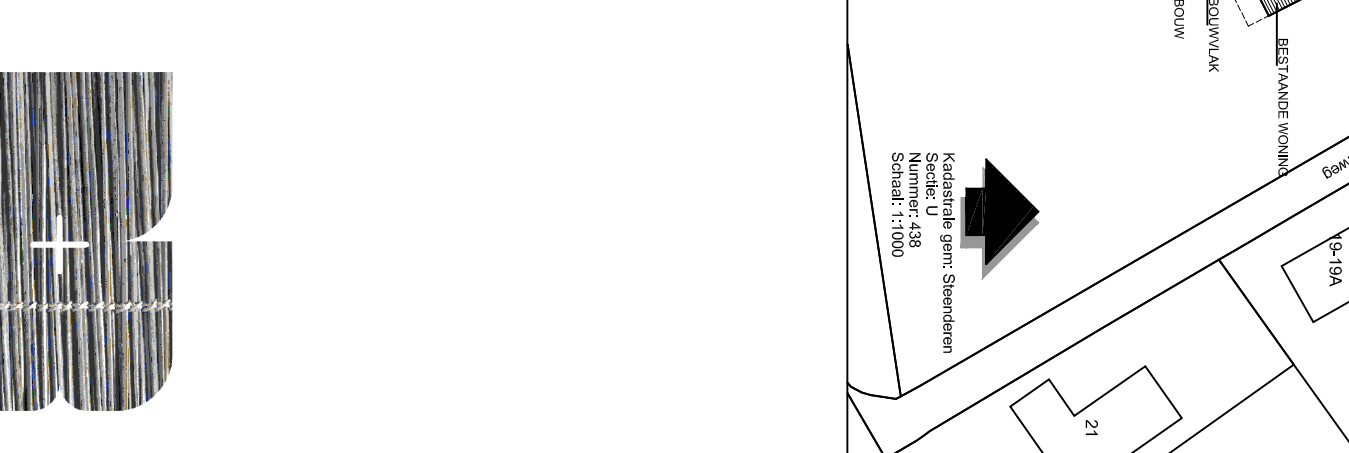
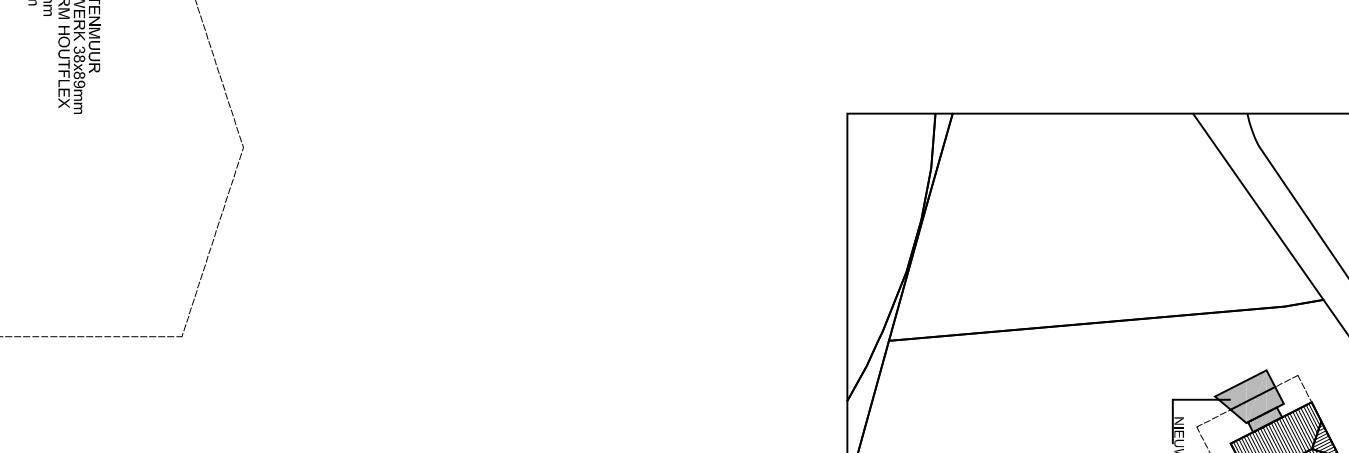
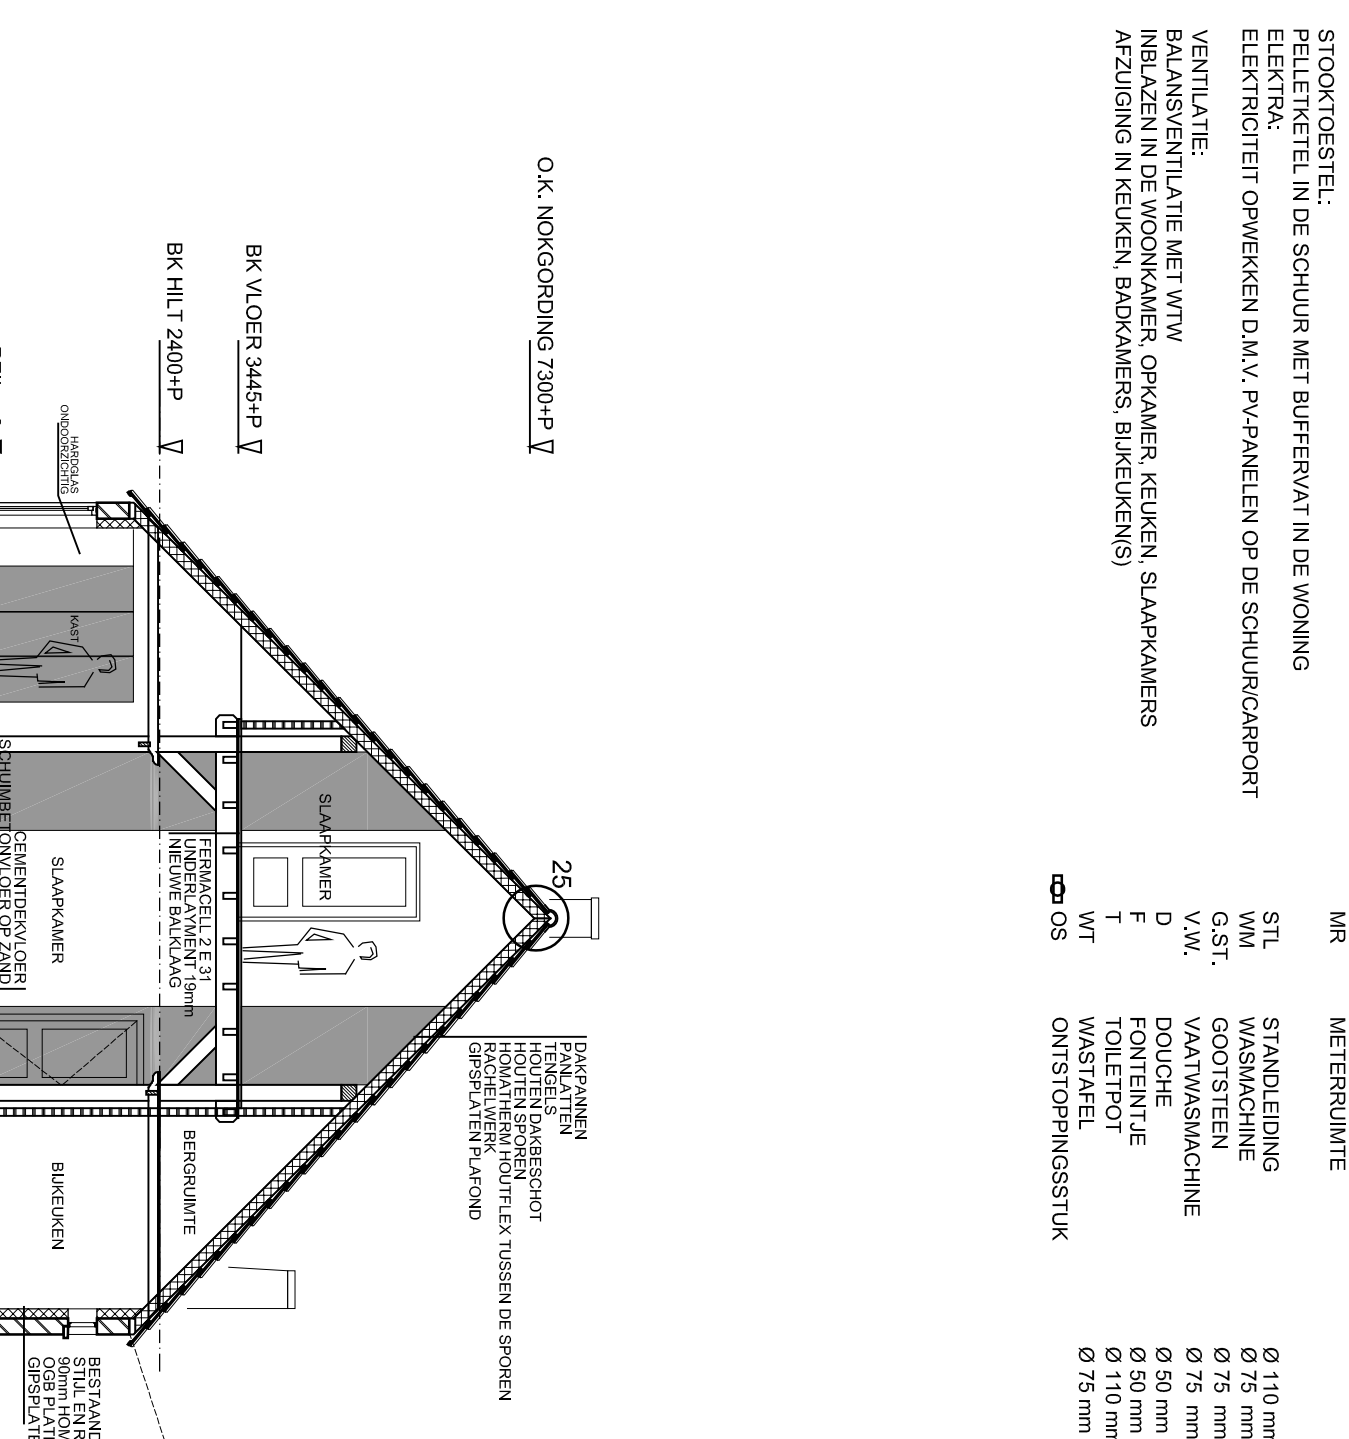
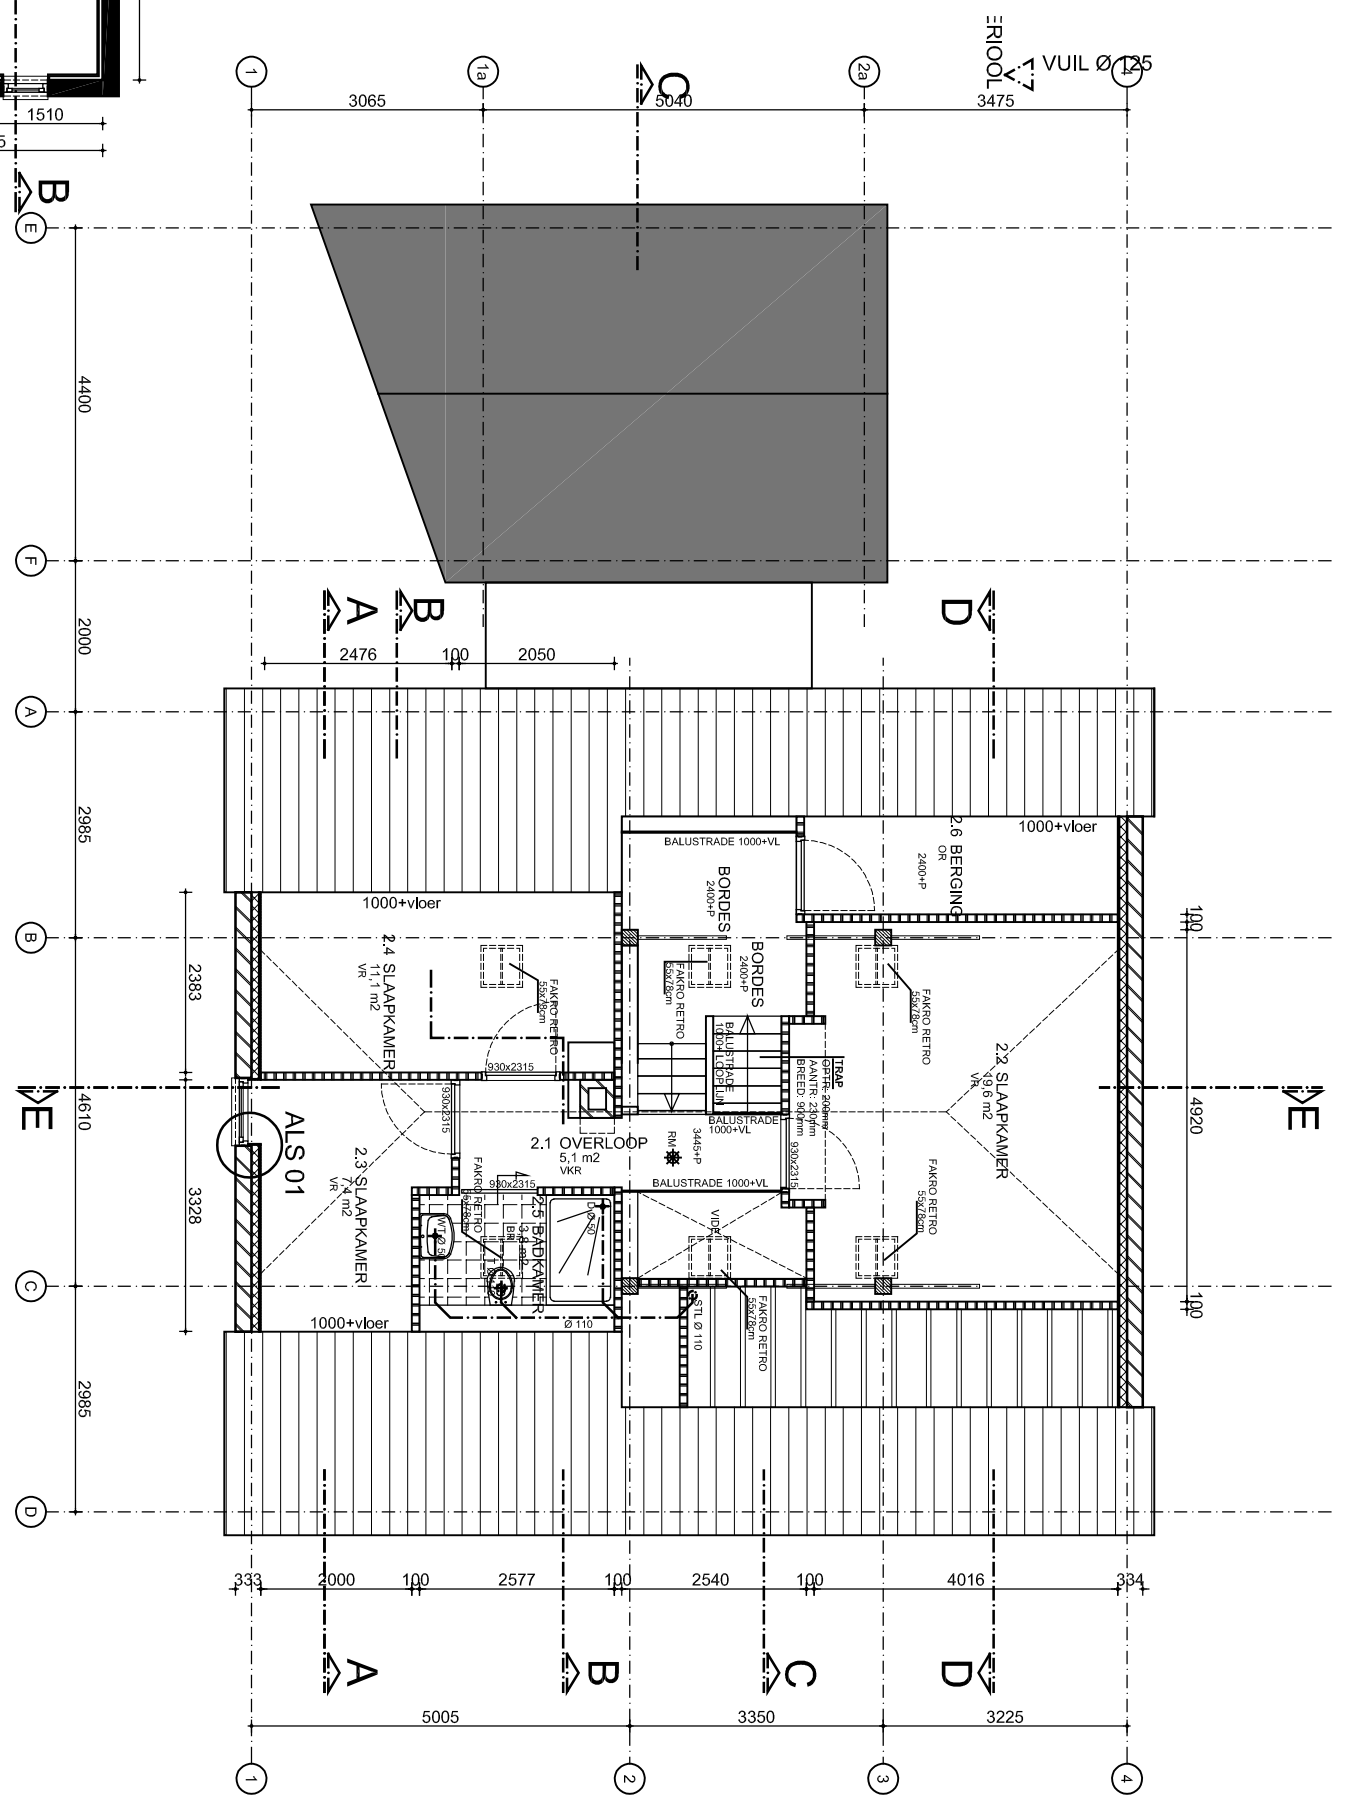
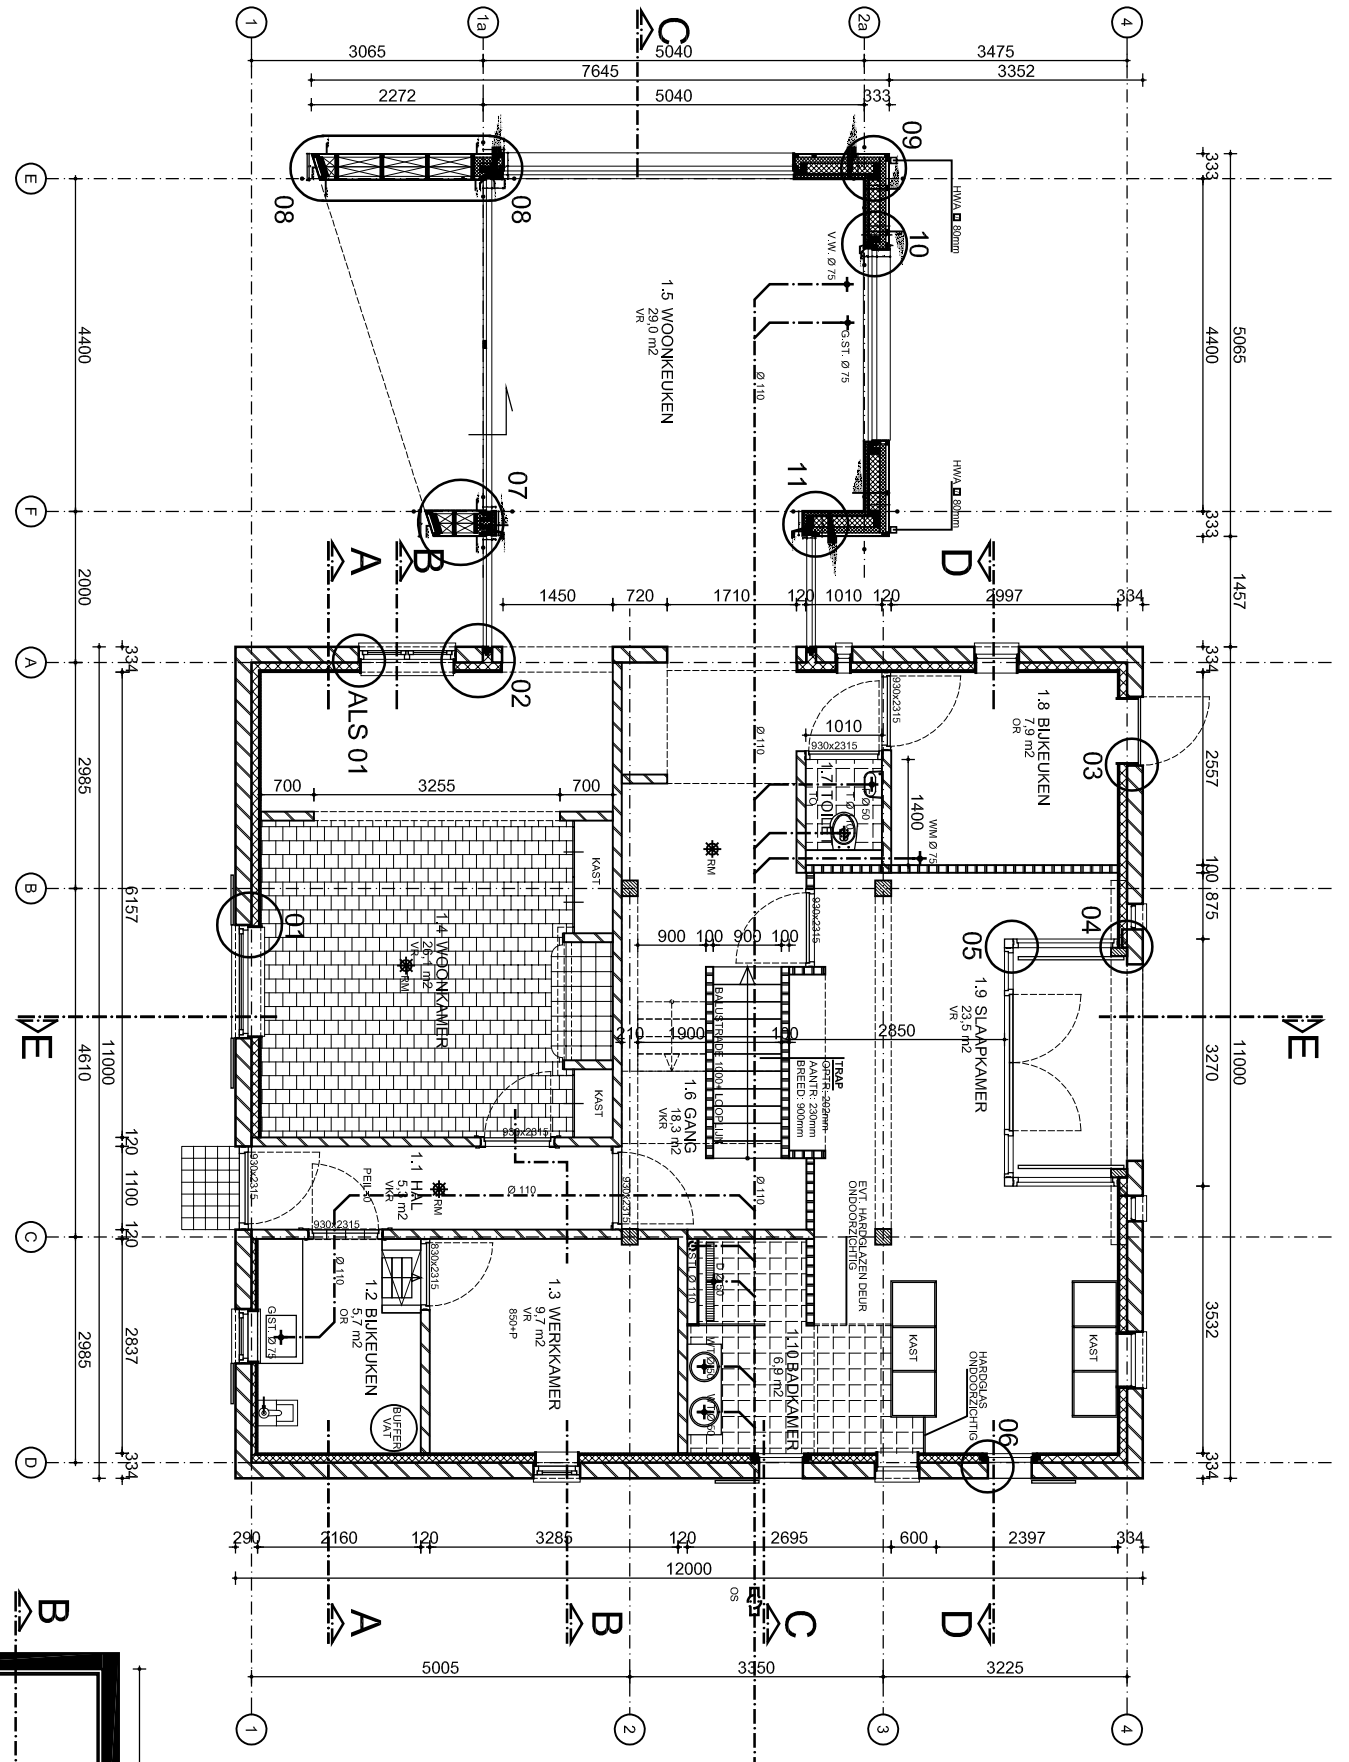
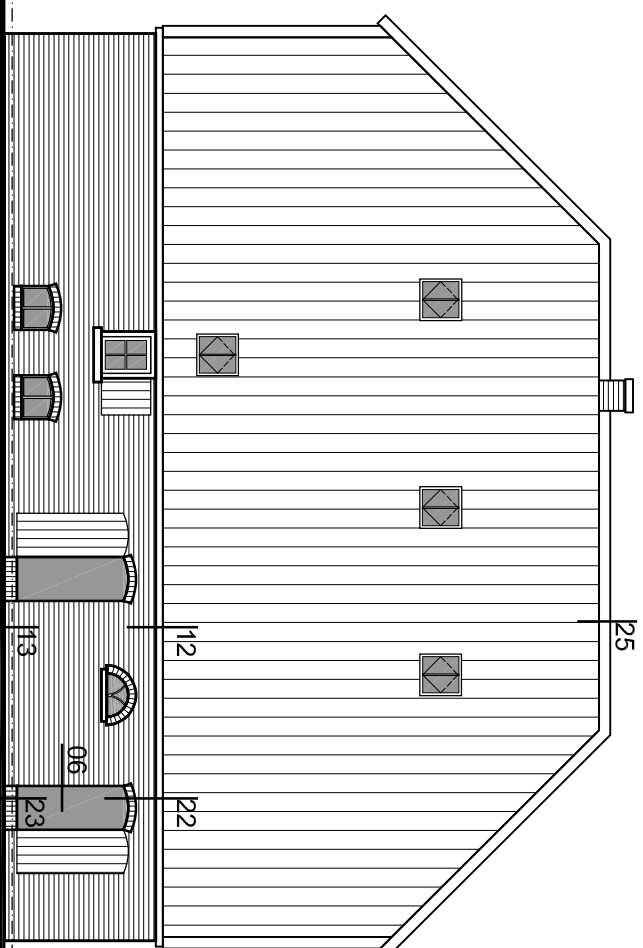
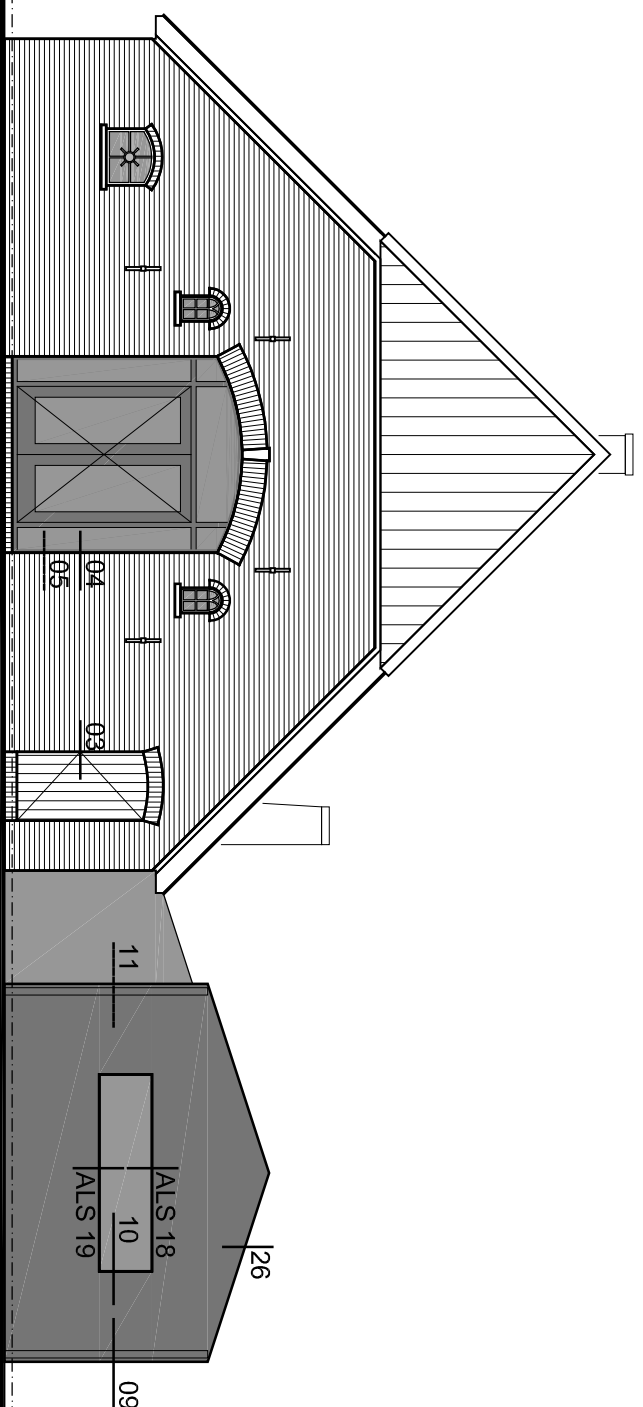
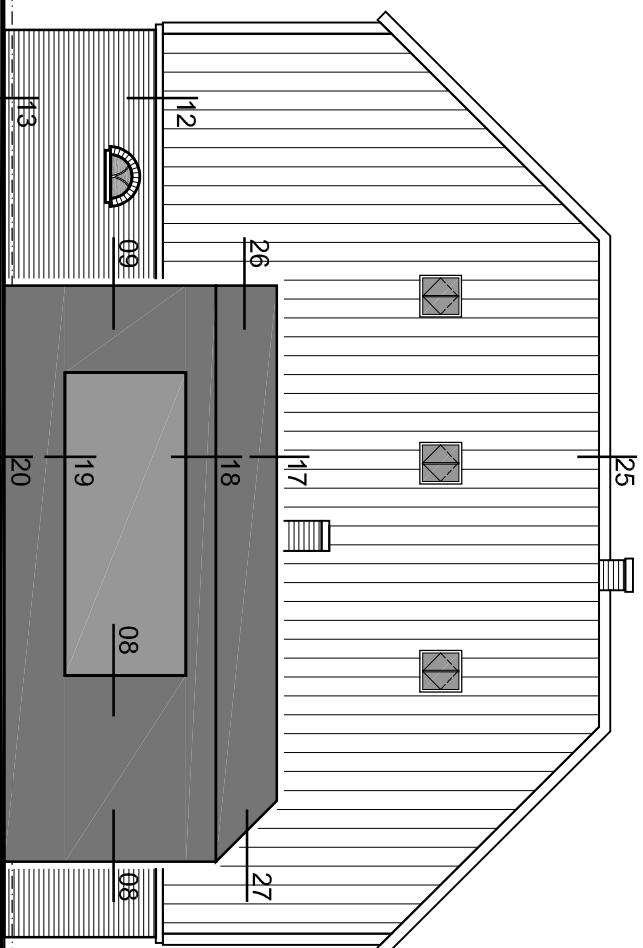
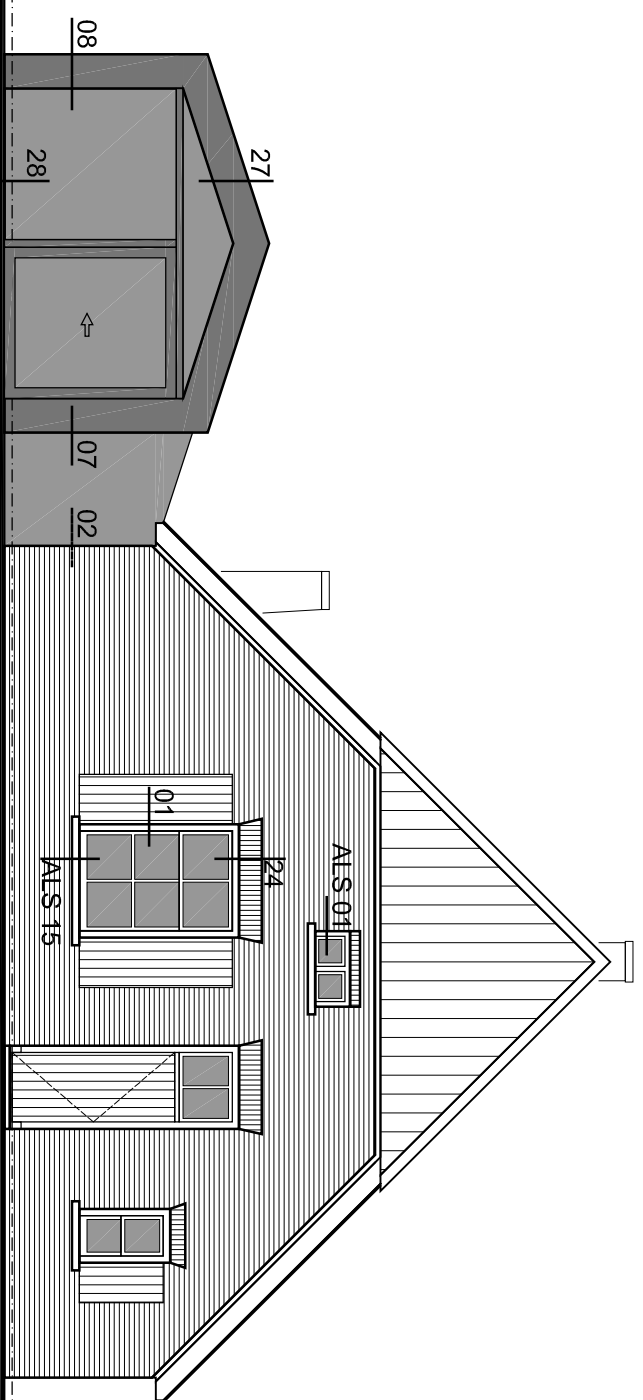


ARCHITECTEN

v.o.f. deken en bouwers c.s., bna
ruil koopstraat 12 6814 as arnhem
tel: 026 - 4428464 fax: 026 - 3513130
www.dijkshof.nl architecten@dijkshof.nl

project:

Verbouw en restauratie
boerderij aan de Kerntoeweg
te Steenderen
G.J. Sieert en D. Wieben
Kastanjelaan 35
7221 GL Steenderen

in opdracht van:

■ bidformaat:
A1
■ datum:
27-10-2017
■ laatste wijziging:
B 23-11-2017
C 11-01-2018
■ schaal:
1:100

■ onderdeel:
Nieuwe toestand
Plattegronden, gevels en
doorsneden

■ tekening: fase: bladnr.:
1628 OV 201 C