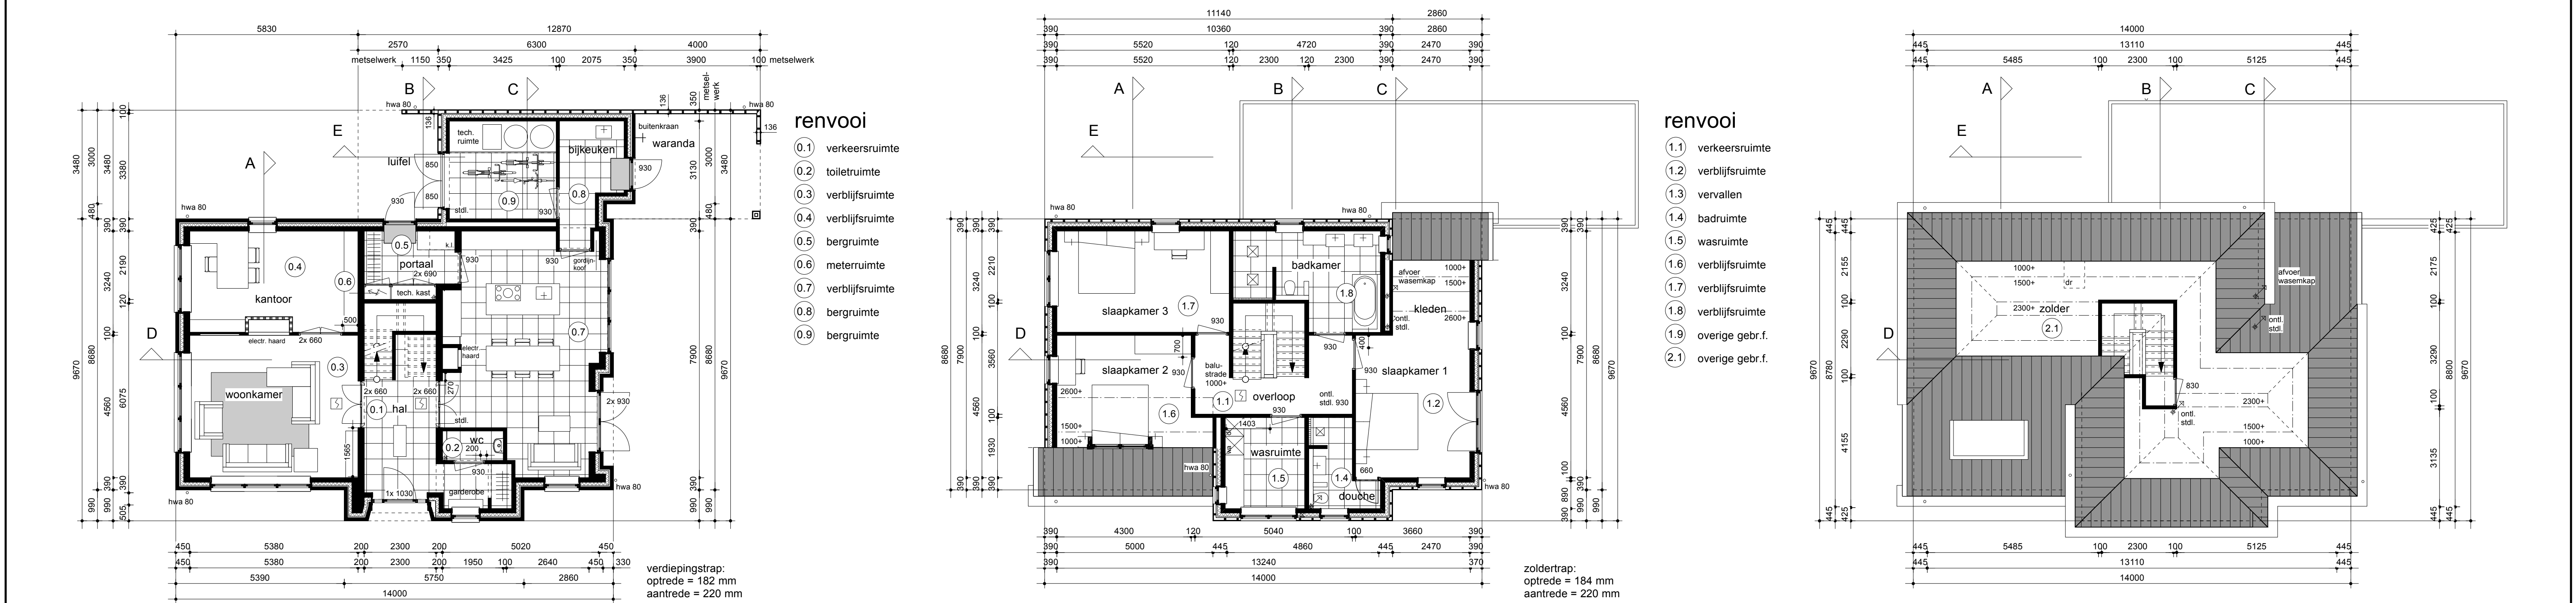
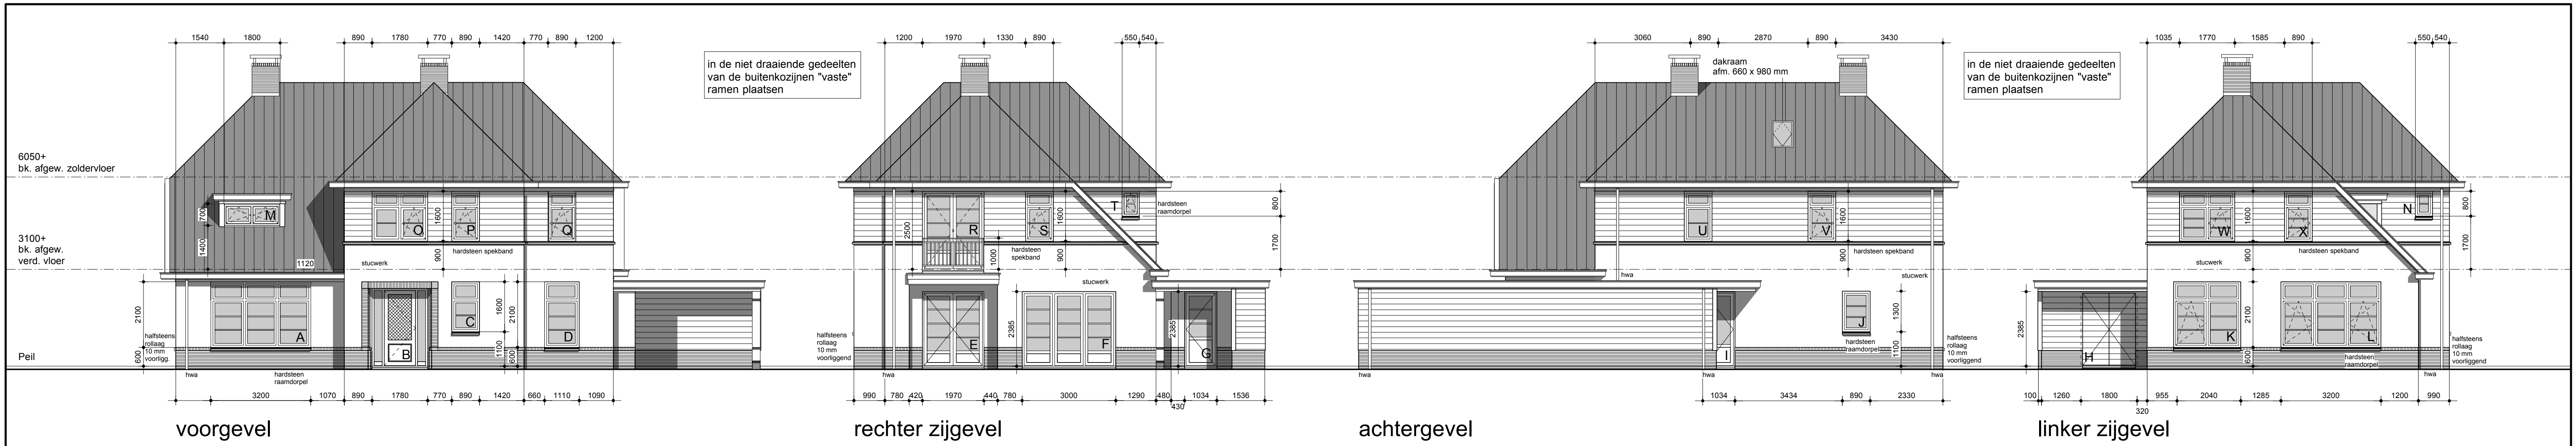


doorsnede A

renvooi (bouwkundig)

- Dragende wanden snelbouwstenen dikke volgens berekening constructeur
- Lichte scheidingswanden snelbouwstenen
- "Natte ruimten" voorzien van vloer- en wandtegels:
- Wandtegels badkamer en douche, gemiddelde hoogte 1350+ (t.p.v. douche min. 2100+)
- Wandtegels toilet tot 1200+
- Isolerende triple beglazing, volgens EPN berekening
- Spouwmuur, Rc = volgens EPN berekening
- Isolatie begangrondvloer, Rc = volgens EPN berekening
- Dakisolatie, Rc = volgens EPN berekening
- Hang- en sluitwerk conform Bouwbesluit en Politie Keurmerk Veilig Wonen (3 min. inbraakwerend) NEN 5087

doorsnede B

renvooi (constructies)

- Draaiende delen in de buitenkozijnen voorzien van dubbele kierdichting
- Kruipruimten luchtdicht afsluiten
- Dakranden en boeien van 18 mm w.r.c. delen
- Mastekbedekking volgens NEN 6063
- De materialen van de platte daken volgens de in de NEN 6065 omschreven brandveerplantingsklassen.
- Vrije doorgang, conform Bouwbesluit min. 0,85 x 2,30 meter
- Vrije hoogte boven de trappen conform Bouwbesluit min. 2,30 meter
- Conform Bouwbesluit, geen openingen in de uitwendige scheidingconstructie (onafsluitbaar) > 0,01 mtr. breed
- Karakteristieke isolatie-index tussen verblijfsruimten in de woning min. -20 dB
- Berperking ontwikkeling van brand: toegepaste materialen brandwerendheidsklasse, conform Bouwbesluit
- Ventilatie vlgs. ventilatieberekeningen, Bouwbesluit en NEN 1087/NPR 1088

doorsnede C

renvooi (installaties)

- Luchtverversing van overige ruimten: de meterkasten worden aan de boven- en onderzijde voorzien van openingen vlg. voorschrift.
- De ventilatie van de bergingen volgens NEN 1087 en NPR 1088.
- Elektriciteitsnet, aansluitpunten tv, telefoon, kabel en dergelijke in overleg met de installateur.
- ☒ niet ioniserende rookmelders met back-up accu, aangesloten op het lichtnet conform NEN 2555 (geschakeld)

renvooi (bouwkundig)

os.	ontstoppingsstuk	ft.	fonteinbakje	Ø 50
kl.	kruipluik	wt.	wastafel	Ø 50
mk.	meterkast	a.	aanrecht	Ø 75
stl.	standleiding	wa.	wasautomaat	Ø 75
c.v.	centrale verwarming	b.	bad	Ø 75
v.r.	ventilatie rooster	d.	douche	Ø 75
k.	kast	wc.	watercloset	Ø 110
		dr.	droogautomaat	Ø 75
		p.	putje	Ø 75

- Elektrische installaties volgens NEN 1010

- Gasinstallaties volgens NEN 1078 en 2078

- Drinkwatervoorziening volgens NEN 1006

- Ontspanningsleidingen min. Ø84mm

- Mechanische ventilatie in toiletten, keuken, bijkeuken, douche en badkamer e.e.a. vlg. vent.berekeningen

plattegronden, gevels en doorsneden

bestektekening

Betreft : Nieuwbouw woning op de hoek Ruurloseweg/Groeneweg te Vorden.

Opdrachtgever : Dhr. R. Ruesink

Ruurloseweg 17
7251 LA Vorden
tel.: 06-18 78 01 56

Schaal : 1: 100
Get. : t.n.
Datum : 24-10-2017

Gew. : 09-11-2017 14-05-2018
Gew. : 23-11-2017 06-07-2018
Gew. : 04-12-2017
Gew. : 13-04-2018
Gew. : 17-04-2018
Gew. : 20-04-2018

Raadhuistraat 1a 7251 AA Vorden
Telefoon 0575 - 55 27 37
Internet www.leeflangarchitectuur.nl
E-mail architectenburo@leeflangarchitectuur.nl

LEEF LANG ARCHITECTUUR

Leeflang Architectuur