



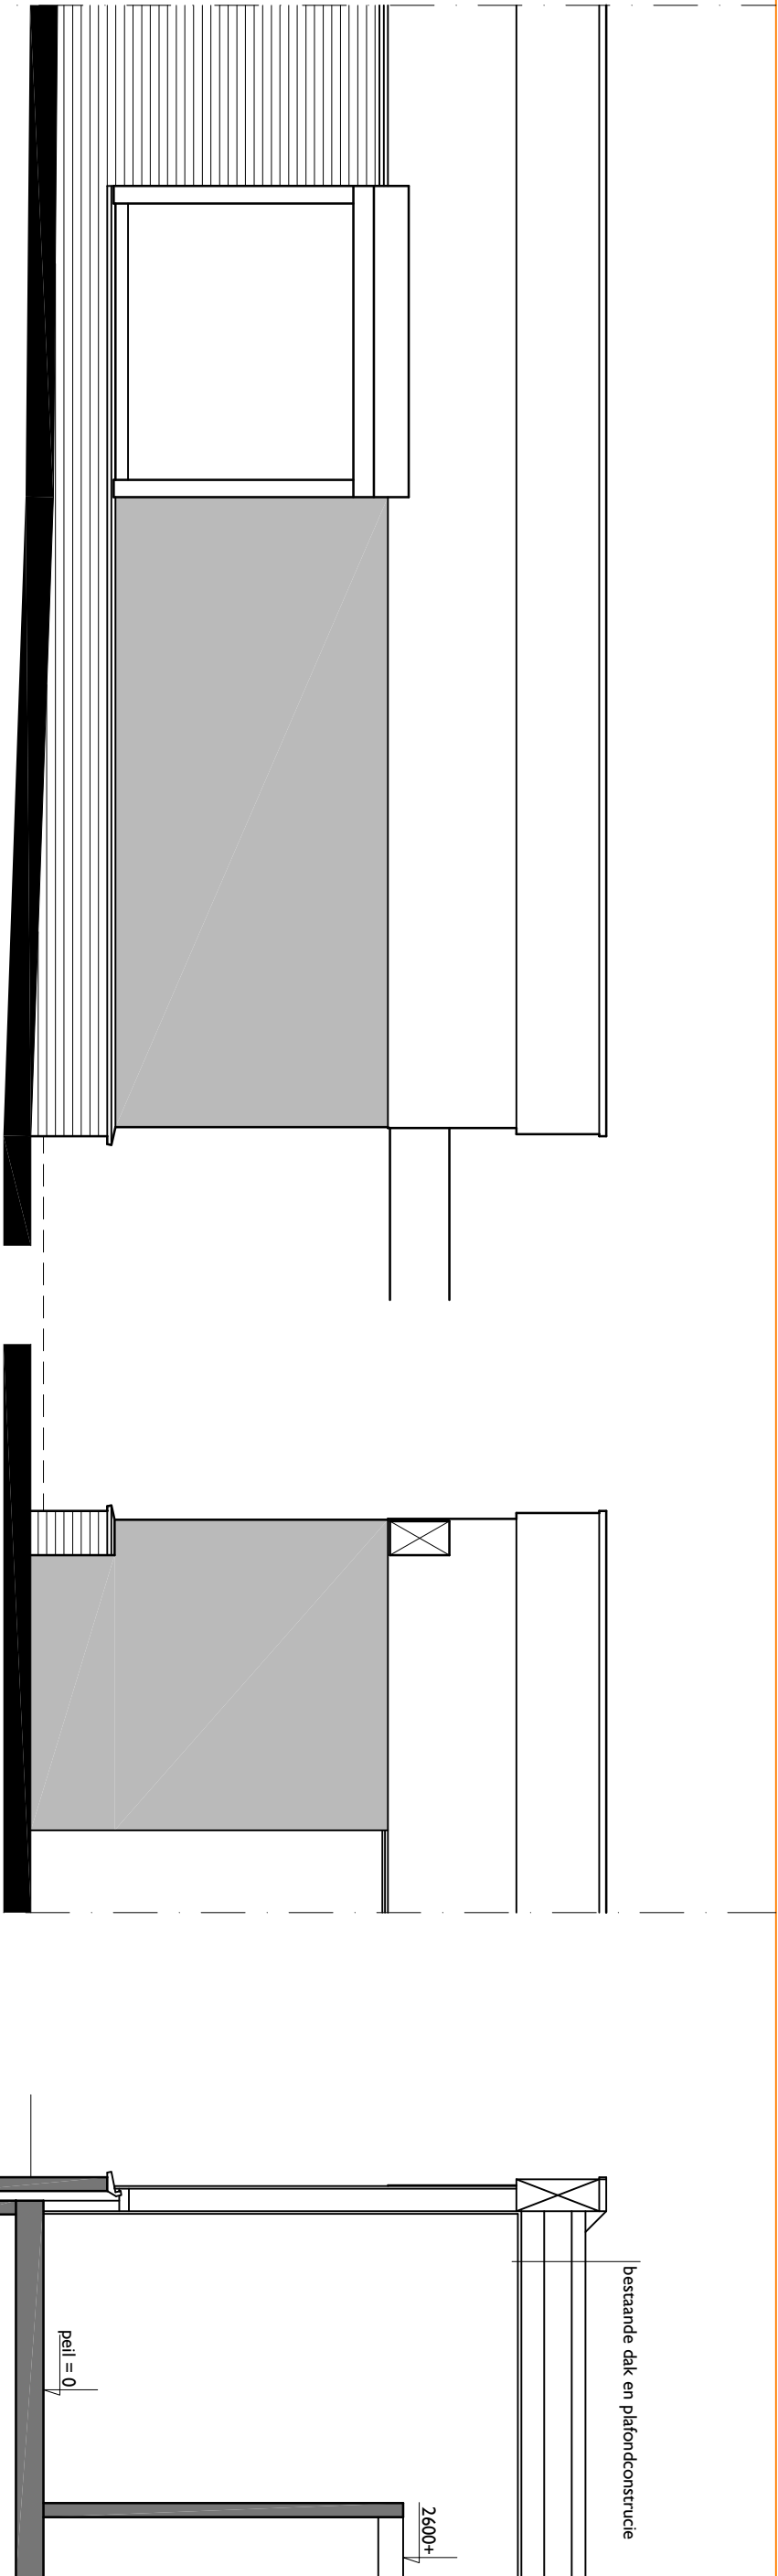

Voorgevel

Zijgevel

Doorsnede

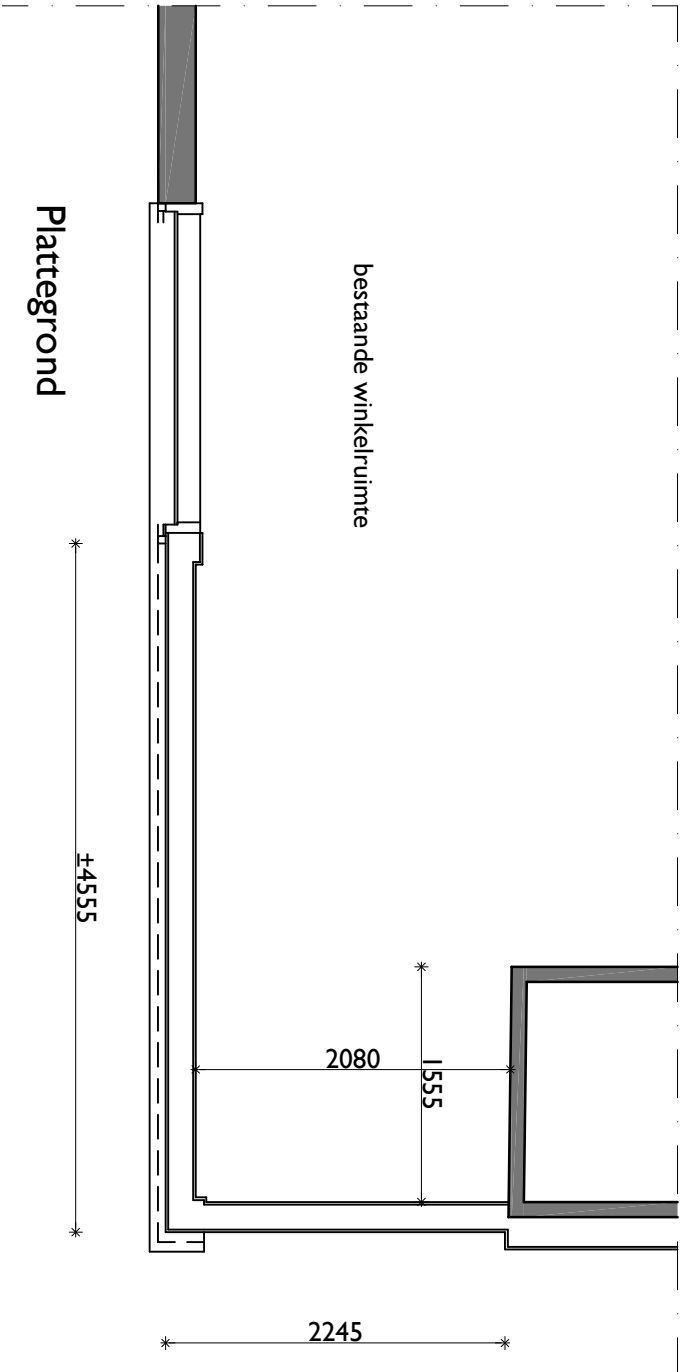

Plattegrond

## Aanvraag WABO

projectrealisatie

ident projects

ontwikkeling • management • realisatie

huisstijl & huisvesting

ident projects bv | keizelbos 1

tel 020 462 4010 | fax 020 320 1158 | www.identprojects.nl

opdrachtgever

ing fm

projectnummer

sag3136jk34

project

ing geldautomaatruimte

schaal

1:50

locatie adres

vlaar dingen - reigerlaan 34 - 3136 jk

getek

jwf

onderwerp

realiseren geldautomaatruimte in bestaande winkel

datum

25.06.2018

omschrijving

bestaande toestand

tekeningnr

ao-01

revisie

1

|               |                                                   |               |             |
|---------------|---------------------------------------------------|---------------|-------------|
| opdrachtgever | ing fm                                            | projectnummer | sag3136jk34 |
| project       | ing geldautomaatruimte                            | schaal        | 1:50        |
| locatie adres | vlaar dingen - reigerlaan 34 - 3136 jk            | formaat       | a3          |
| getek         | jwf                                               | datum         | 25.06.2018  |
| onderwerp     | realiseren geldautomaatruimte in bestaande winkel | tekeningnr    | ao-01       |
| omschrijving  | bestaande toestand                                | revisie       | 1           |