



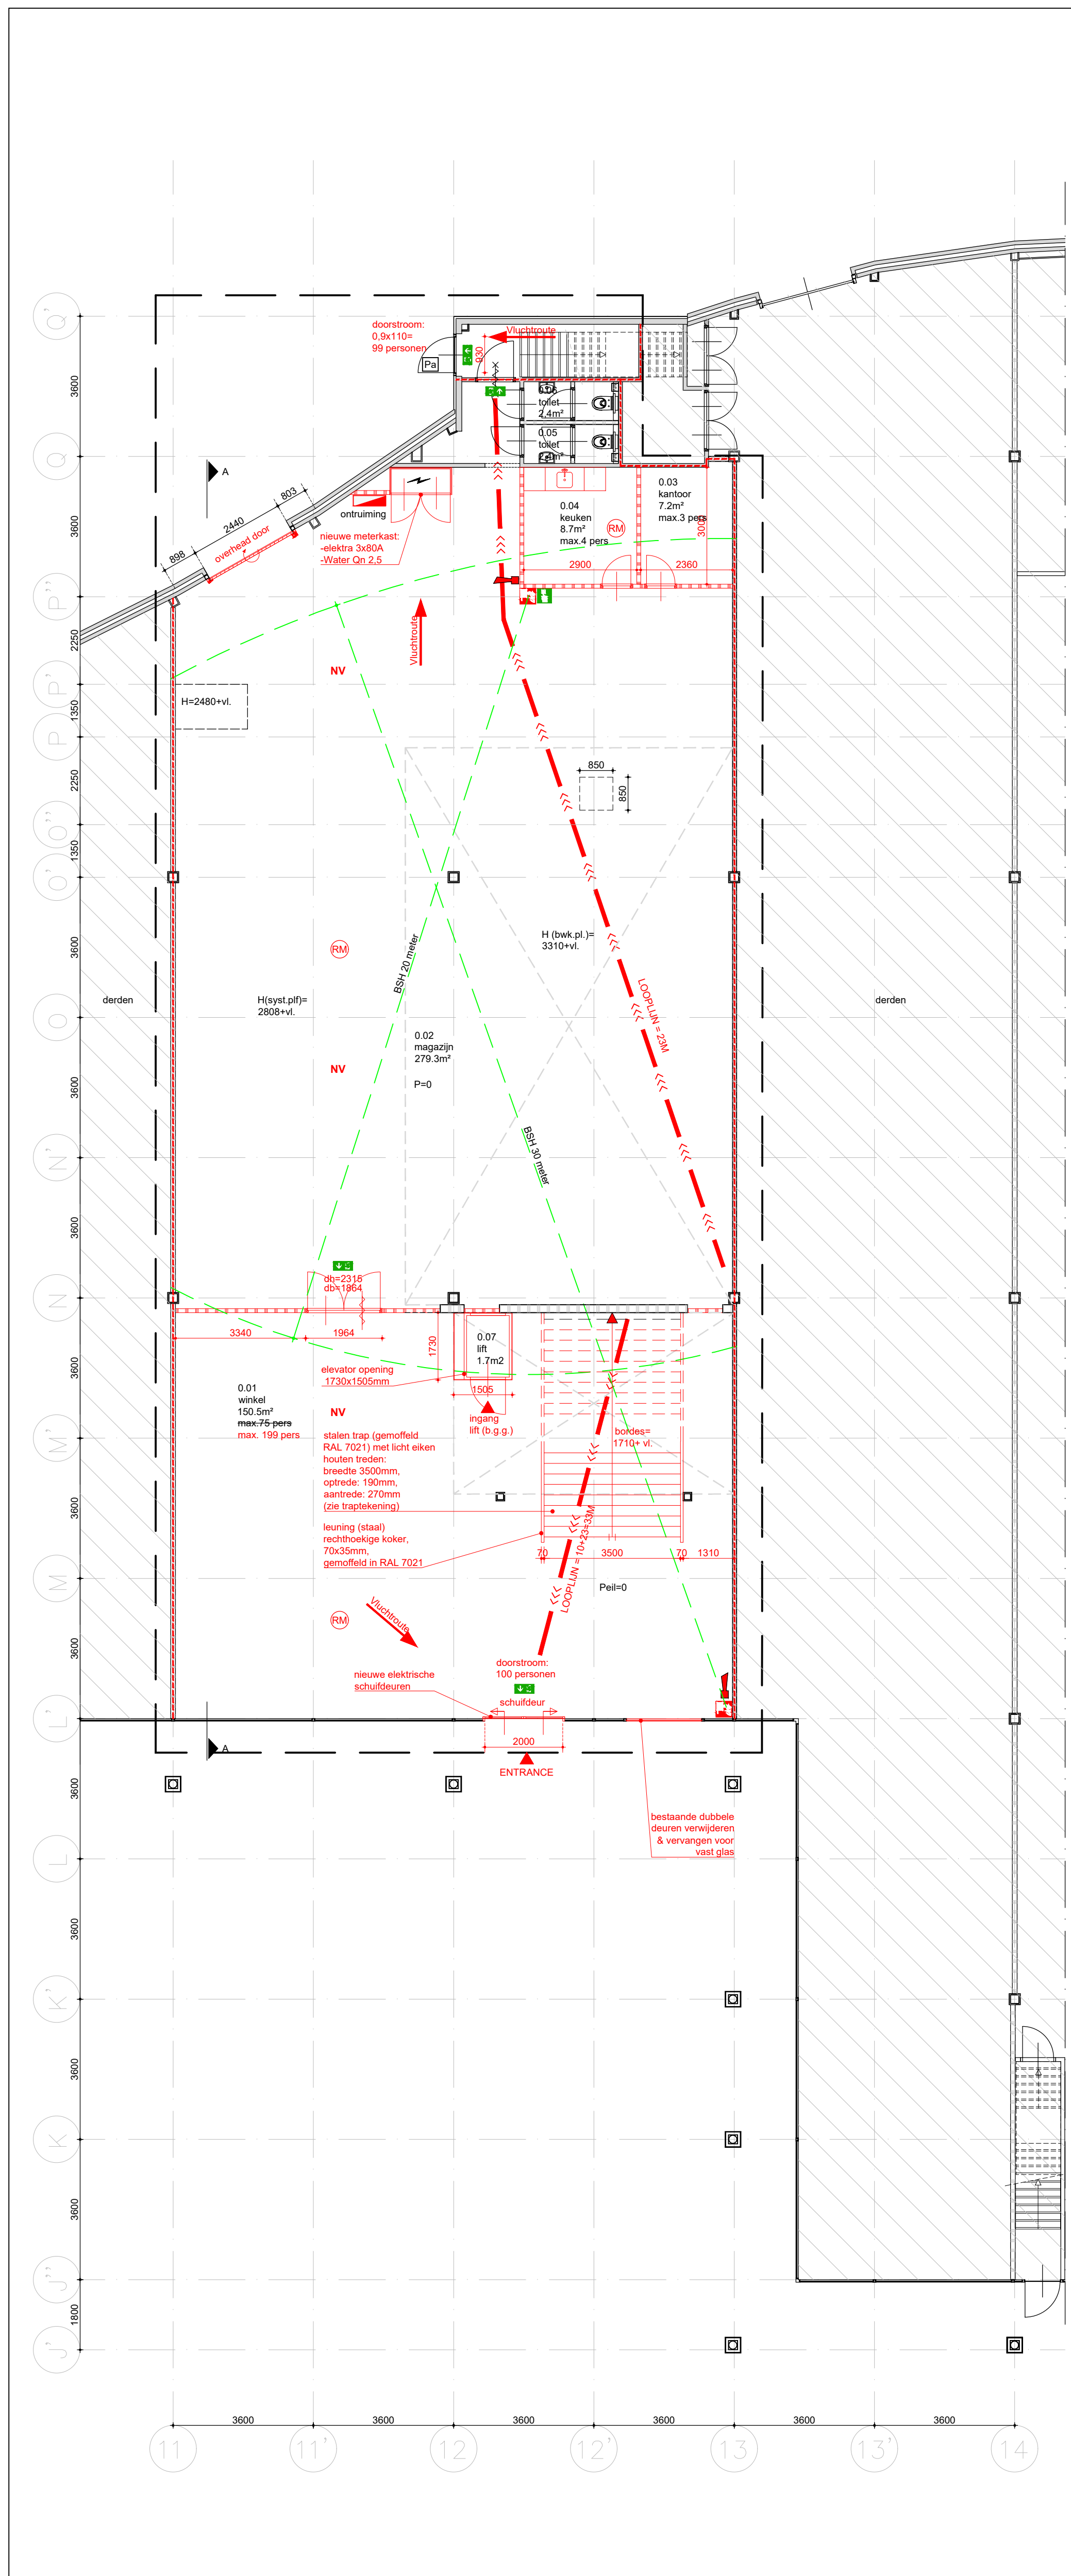

PLATTEGROND BEGANE GROND
NIEUWE TOESTAND
SCHAAL 1:100

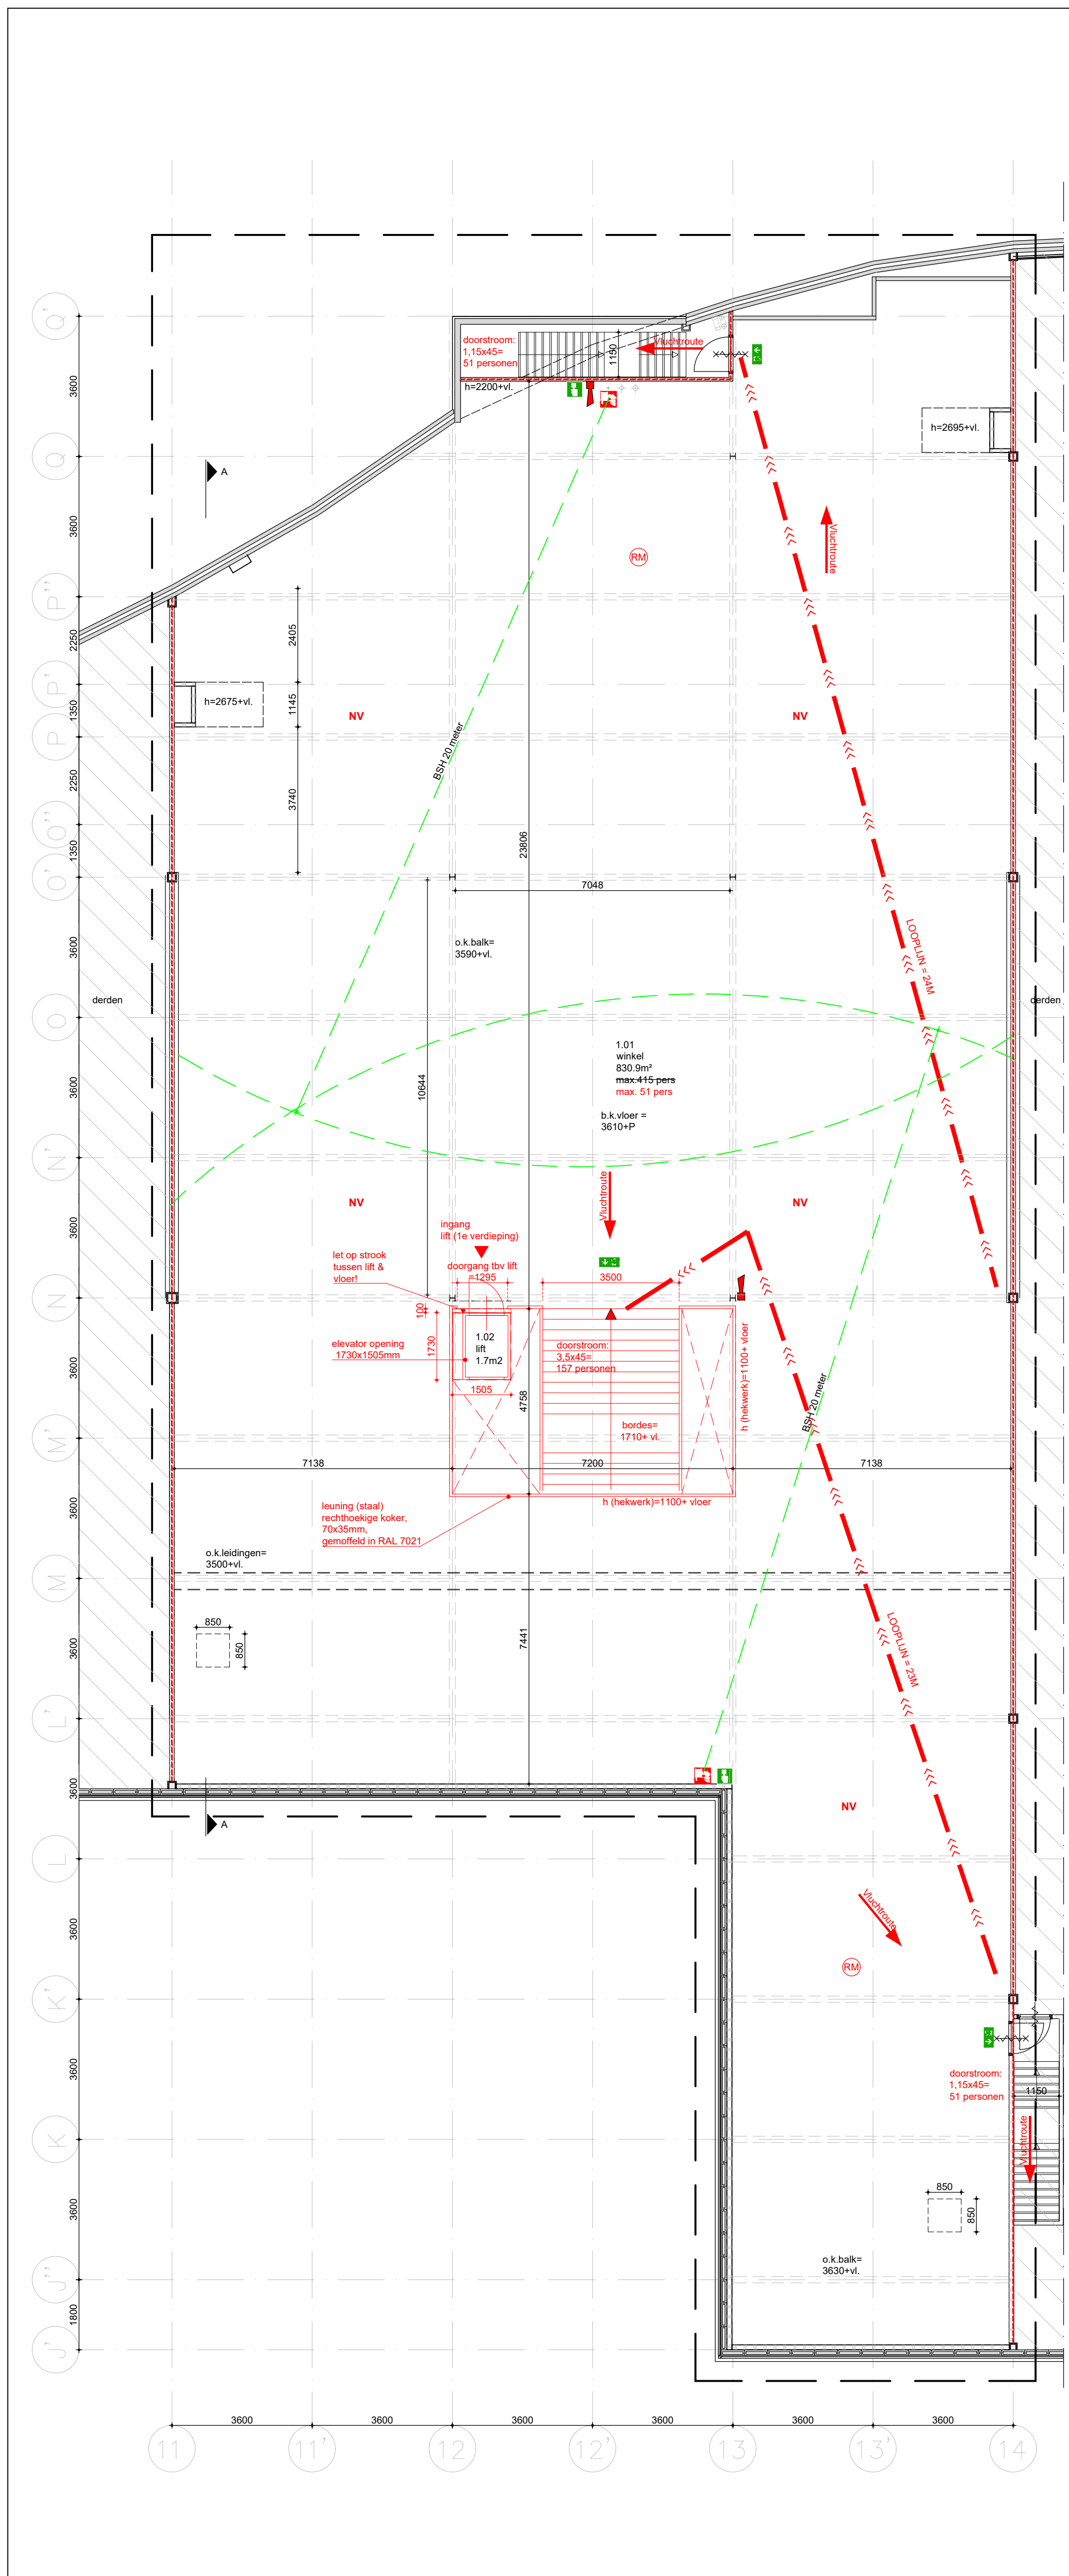

PLATTEGROND EERSTE VERDIEPING
NIEUWE TOESTAND
SCHAAL 1:100

wijziging A

VOORWAARDEN BRANDWEER

- Door de verduistering van het bouwwerk dient de brandveiligheidsstatu te worden vastgesteld.
- Het brandveiligheidsplan op te stellen dient te voldoen aan het bepaalde in de NEN-EN 119 de schiedelen deuren. Bij het ontwerp van de brandveiligheidsstatu dient de deuren door middel van een systeem van de brandveiligheidsstatu en/of een andere maatregel te worden beschermd.
- Het brandveiligheidsplan dient te voldoen aan het bepaalde in de NEN-EN 119 de schiedelen deuren. Bij het ontwerp van de brandveiligheidsstatu dient de deuren door middel van een systeem van de brandveiligheidsstatu en/of een andere maatregel te worden beschermd.
- Het brandveiligheidsplan dient te voldoen aan het bepaalde in de NEN-EN 119 de schiedelen deuren. Bij het ontwerp van de brandveiligheidsstatu dient de deuren door middel van een systeem van de brandveiligheidsstatu en/of een andere maatregel te worden beschermd.

PERSONENBENADERING: BEB012 tabel 1.2

0,5 personen per m² (verblifruimte) werkruimte

Begane grond = 150,5m² * 0,5m² = 75 personen MAXIMAAL
= 7,2m² * 0,5m² = 3 personen MAXIMAAL
= 6,7m² * 0,5m² = 4 personen MAXIMAAL

1e verdieping = 830,9m² * 0,5m² = 415 personen MAXIMAAL

Doorsnootcapaciteit:

Begane grond:

- entreehal/deuren = 100 personen
- 0,9 x 110 = 99 personen
- Totaal = 100 personen

Eerste verdieping:

- 3,5 x 45 = 157 personen
- 1,15 x 45 = 51 personen
- Totaal = 51 personen

Totaal Begane grond & Eerste verdieping:

- 199 personen = 51 personen
- Totaal = 250 personen

VENTILATIE:

maximale afvoer: 100 m³/h

Een ventilator: 4 dm³/s p.

Een ventilator: 4 dm³/s p.

S = bevoeren via kier 100mm

Begane grond = 82 x 4 dm³/s = 328 dm³/s


1e verdieping = 415 x 4 dm³/s = 1660 dm³/s

Totaal: 1998 dm³/s

Norm: 1998 dm³/s

RUIMTE AANDUIDING		gebruiksfunctie		benaming b.v. gebruiker		oppervlakte volgens NEN 2580	
nummer	benaming	gebruiksfunctie	gebruiker	GO	VO	GO	VO
0.01	verblifruimte	winkelruimte	winkel	150,5	150,5	150,5	m ²
0.02	faciliteitsruimte	winkelruimte	magazijn	279,3	279,3	0,0	m ²
0.03	verblifruimte	winkelruimte	kantoor	7,2	7,2	7,2	m ²
0.04	verblifruimte	winkelruimte	kantoor	8,7	8,7	0,0	m ²
0.05	toilet	winkelruimte	toilet	2,4	2,4	0,0	m ²
0.06	toilet	winkelruimte	toilet	2,4	2,4	0,0	m ²
0.07	verkeersruimte	winkelruimte	lift	1,7	1,7	0,0	m ²
1.01	verblifruimte	winkelruimte	winkel	830,9	830,9	830,9	m ²
1.02	verkeersruimte	winkelruimte	lift	1,7	1,7	0,0	m ²
GO (gebruiksoppervlakte) + VO (verblifoppervlakte) +						1284,8	m ²
						988,6	m ²

LEGENDA ALGEMEEN		bouwkundige wand bestand van doorverhuurder	
	vluichten rechtsbuiten (NEN 301)		bouwkundige wand bestand van doorverhuurder
	vluichten binnens (NEN 301)		metselwerk baksteen
	vluichten linksbuiten (NEN 301)		metselwerk kalkzandsteen
	vluichten rechtsbinnen (NEN 301)		houtskelendeuren
	vluichten linksbinnen (NEN 301)		lichtschiedingwand (Alu-Steel) vgl. en regelwerk
	noodontgrendeling		OSB op wanden
	ontvangingssituatie		MDF op wanden
	branddeur		gips op wanden
	handremdeur		2x gips op wanden
	rookmelder		thermische isolatie R=2,5 m ² KW
	stuw-waap		afsluitklep (zandcement)
	afsluitklep brandweer		natuur- kunststeen
	kooktoestel		koerhout
	buisdeken		staal
	HBC deuren		glaswanden
	AED		glaswanden
	vluichtroede		glaswanden
	hoofdschakelaar		glaswanden
	watermeter		glaswanden
	gasmeter		glaswanden
	CV ketels (of blok-stadsverwarming)		glaswanden
	armatuur		glaswanden
	armatuur rond		glaswanden
	armatuur rechthoekig		glaswanden
	armatuur mini		glaswanden
	noodverlichting		glaswanden

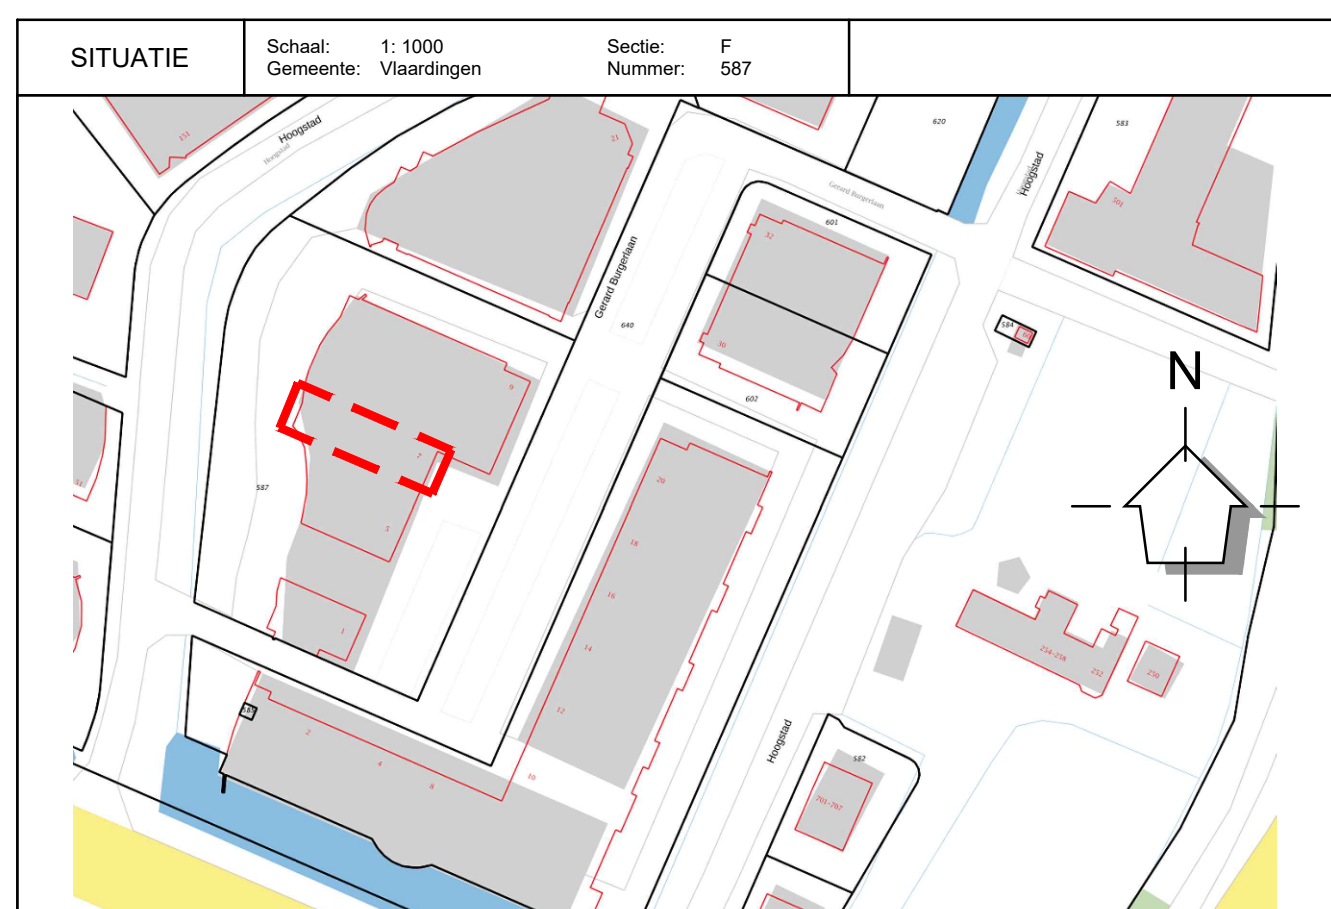

MATEN IN HET WERK TE CONTROLEREN

Wijziging	datum	omschrijving	gekeurd	gecontroleerd
G				
F				
E				
D				
C				
B				
A	26-07-2018	wijziging o.a.v. schrijven Gemeente d.d. 26-07-2018	MY	YY
project				
JYSK Gerard Burgerlaan 7a - 3131 KZ - Vlaardingen				
omschrijving				
plattegrond nieuw, begane grond en verdieping				
gebruiksfunctie				
-				
projectnummer				
2018033				
tekeningnummer				
00.00.NW				
datum				
24-04-2018				
status				
☐ concept ☐ voorlopig ☒ ter controle ☐ definitief ☐ revisie				