

Besluit tot het vaststellen van ligplaats met nummeraanduiding Wet BAG (vaststelling genummerde ligplaats Wet BAG)


Datum: 9 augustus 2018
Registratienummer: 18.15847

Burgemeester en wethouders van de gemeente Nieuwkoop stellen de volgende ligplaats vast en kennen het adres Kade 4A in Zevenhoven toe aan de ligplaats met bestemming recreatief nachtverblijf, op een gedeelte van kadastraal perceel ZVH01A3333 en ZVH01A2206, zoals aangegeven op bijgaande plattegrond.

Uitleg


In artikel 6 van de Wet basisregistraties adressen en gebouwen (BAG) staat, dat, burgemeester en wethouders onder andere wordt opgedragen ligplaatsen vast te stellen en daaraan nummeraanduidingen toe te kennen.

Namens burgemeester en wethouders

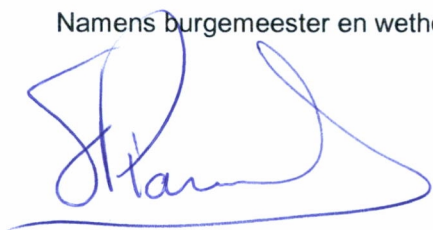


Tom Vianen
Teamleider leefomgeving

Kopie aan: PostNL in Amsterdam / PostNL in Utrecht
OASEN Zuid-Holland
Liander
ZIGGO
Meldkamer politie, brandweer en ambulance
Nationaal wegenbestand Rijkswaterstaat
SVHW
Gemeente Nieuwkoop:
- afdeling Puza: Functioneel Beheer
- afdeling BOR: afval@nieuwkoop.nl
Kabels en leidingen
team Toezicht & Handhaving

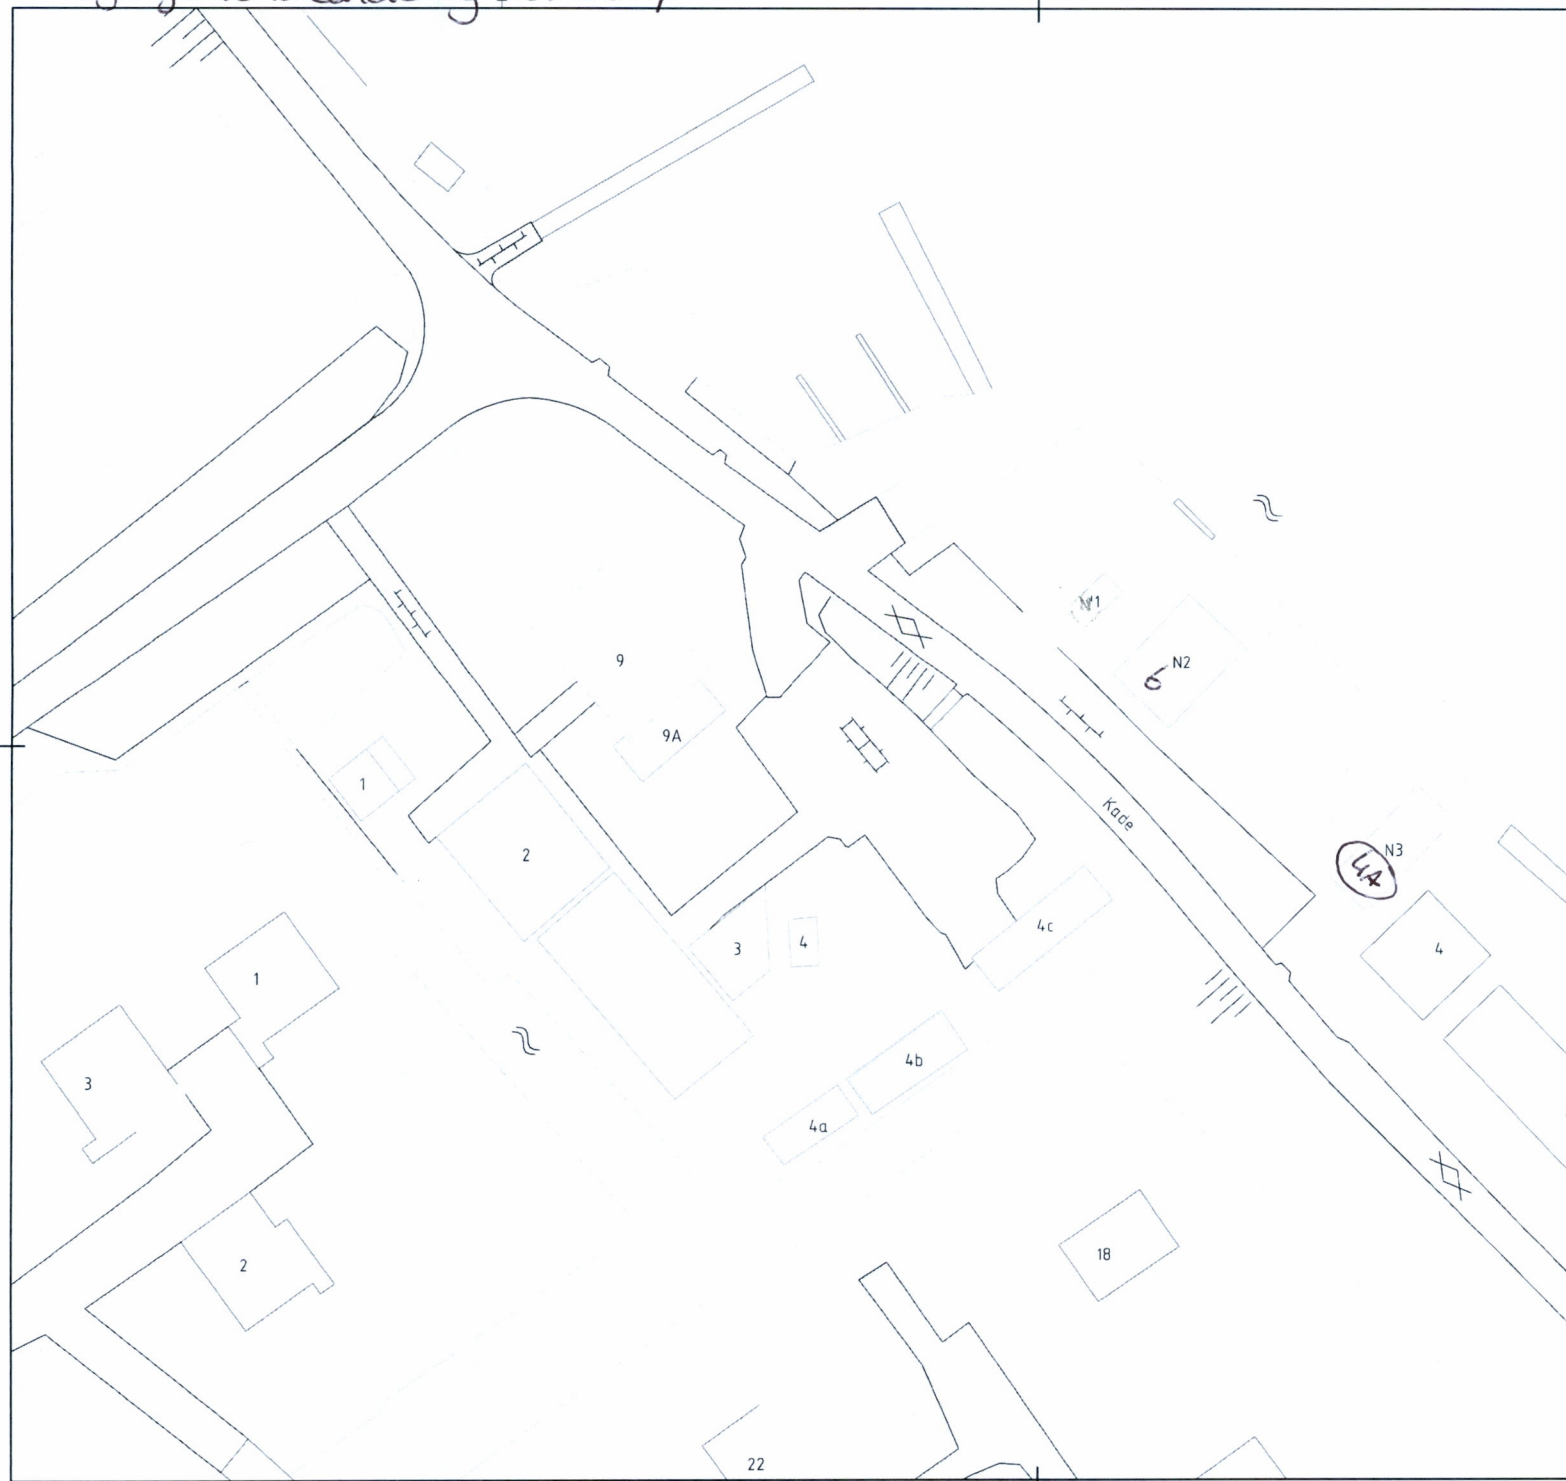

OPMERKINGEN

- Coördinaatsysteem RD(x,y) en NAP(z)
- Maten in meters, tenzij anders vermeld
- Materiaalmaten in millimeters, tenzij anders vermeld
- Piekmaten in meters t.o.v. NAP, tenzij anders vermeld
- Diameters in millimeters, tenzij anders vermeld

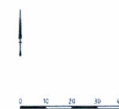

Ter acceptatie

C	21-09-2015	HGO	Paschaat	Tervorenge gevelschetsen en objectnummers
B	09-09-2015	HGO	Paschaat	Wijziging kleurverf
A	09-09-2015	HGO	Paschaat	inmeting 07-09-2015
Revisie	Detail	Getekend	Beoordeeld	Wijzigingen

WIJZIGINGSBEHEER DOCUMENT HISTORIE

Project: Zevenhoven Kade 9
Opdrachtgever: Fam Verberg
Tevensopdrachtgever: GBKN en aanvullende objecten

Opdrachtgever:

Project: Zevenhoven 01 Doc. Type: TEKENING Doc. Nr.: 001 Status: CONCEPT

Schets: Henric Gorter Projectnummer: 010 AT Schaal: 1:1200

Opdracht: Paschaat Tekeningnummer: Blad: 1/1

Schets: 10-01-2015 001 Blad: C