


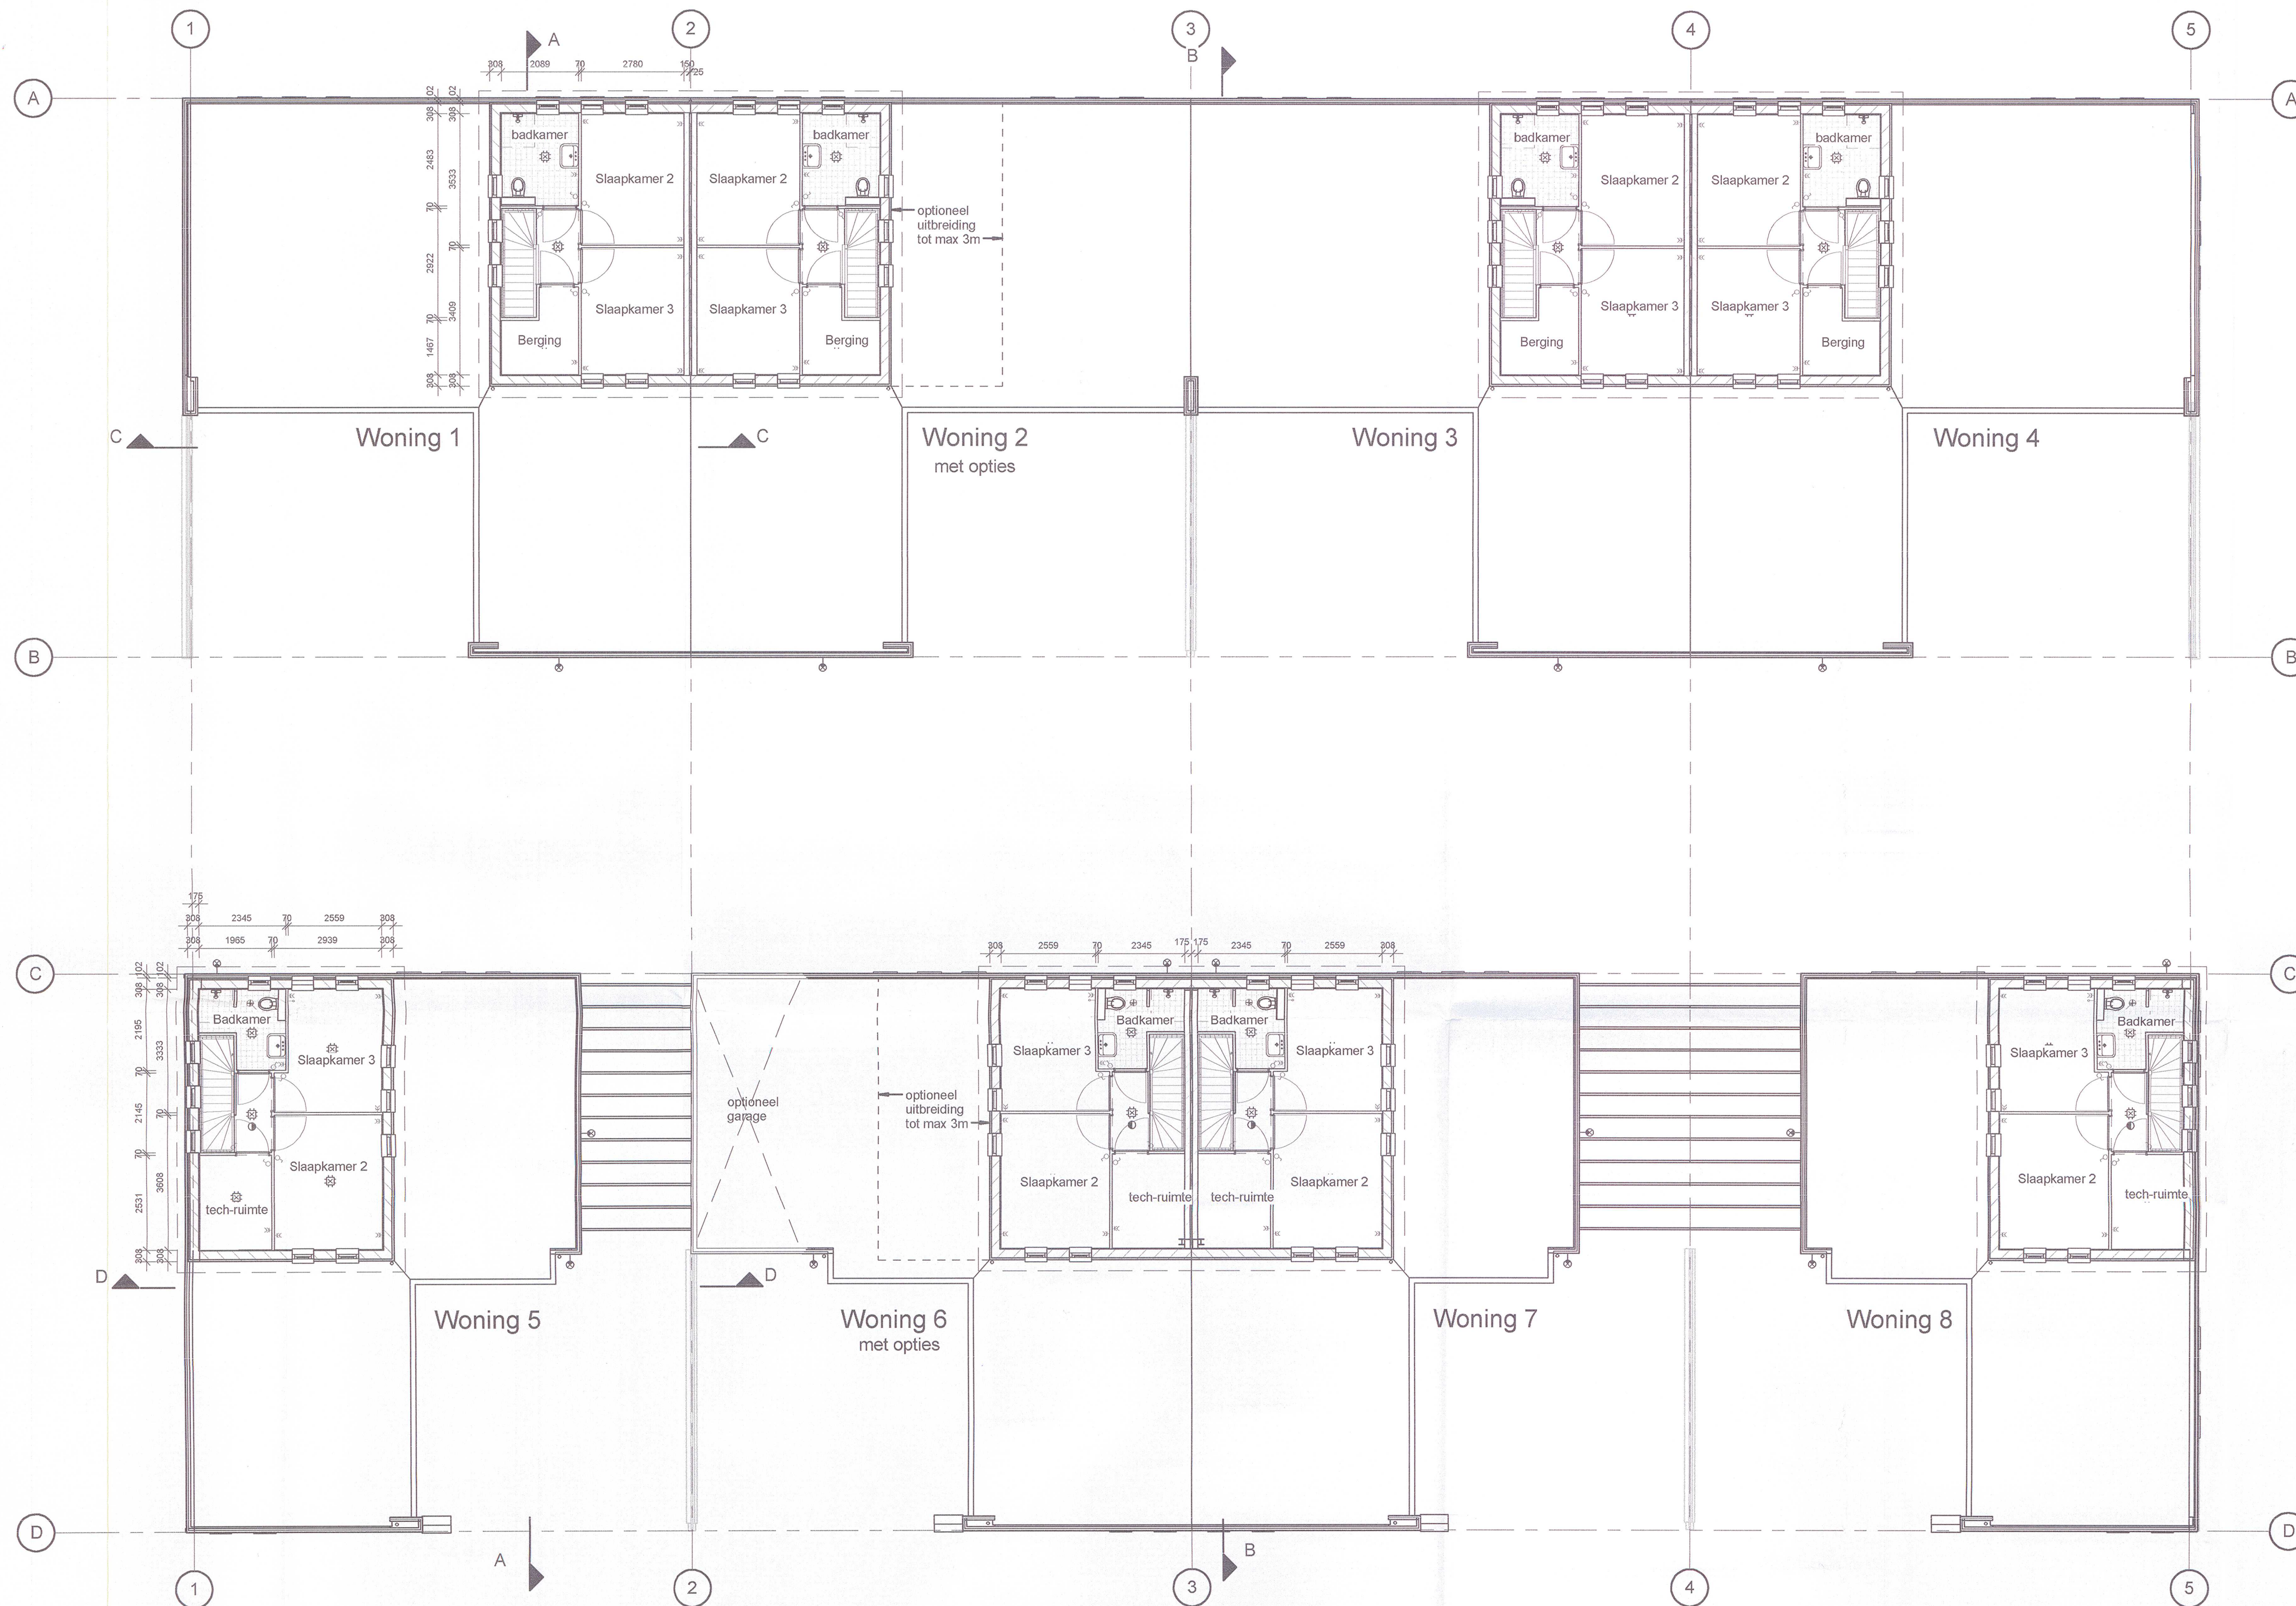

1e Verdieping

Gemeente Vlissingen
783127
WABO/2017/116

Opties gelden voor alle woningen

Behoort bij een besluit van
burgemeester en wethouders
van de gemeente Vlissingen d.d.
25 JAN. 2018

project Patiowoningen Paauwenburg			
fase Omgevingsvergunning			
onderwerp Plattegronden Verdieping			
opdrachtgever Marsaki bv Goes			
verkennummer 214601	bladnummer B-03		
schaal 1 : 100	formaat A1	datum 09-07-2017	wijziging
WTS architecten Dok van Perry 21 4381 EL Vlissingen Postbus 2001 4380 CA Vlissingen		0118 460500 info@wtsarchitecten.nl www.wtsarchitecten.nl	

