

VOORGEVEL

LINKER ZIJGEVEL

ACHTERGEVEL


RECHTER ZIJGEVEL

FASE 2


FASE 2

FASE 1


FASE 1 = FASE 2

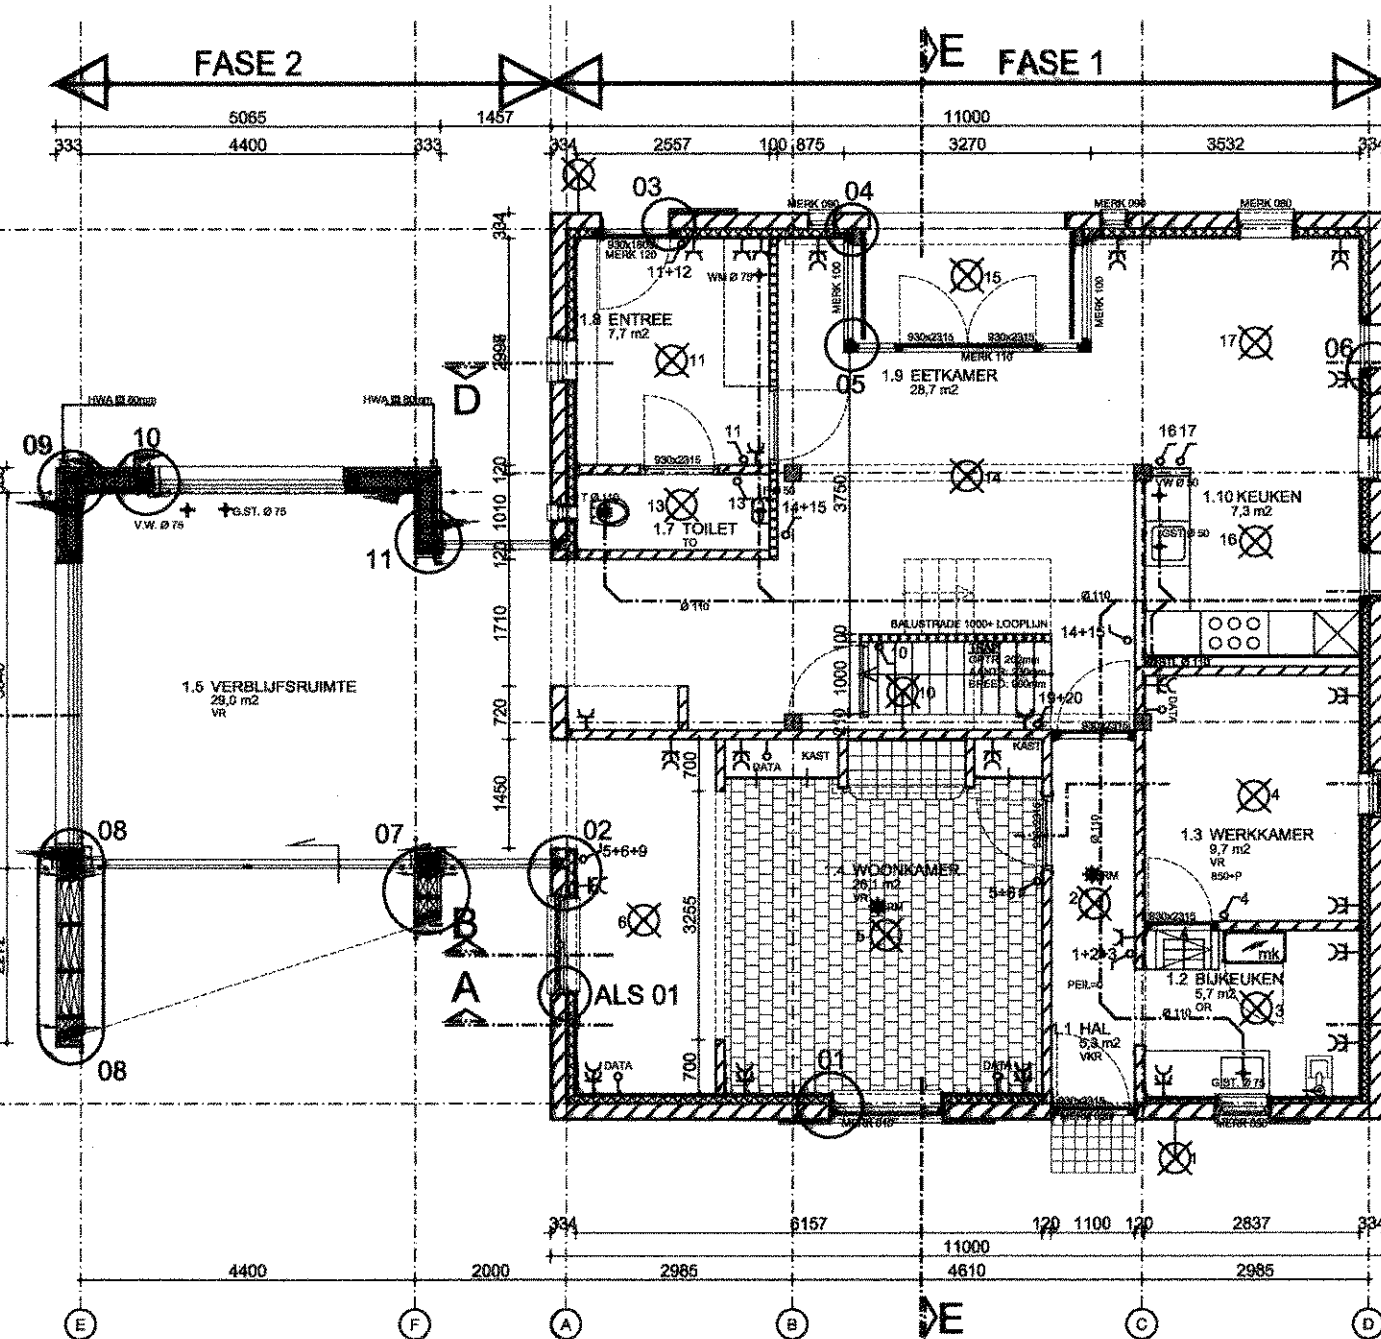

BEGANE GROND

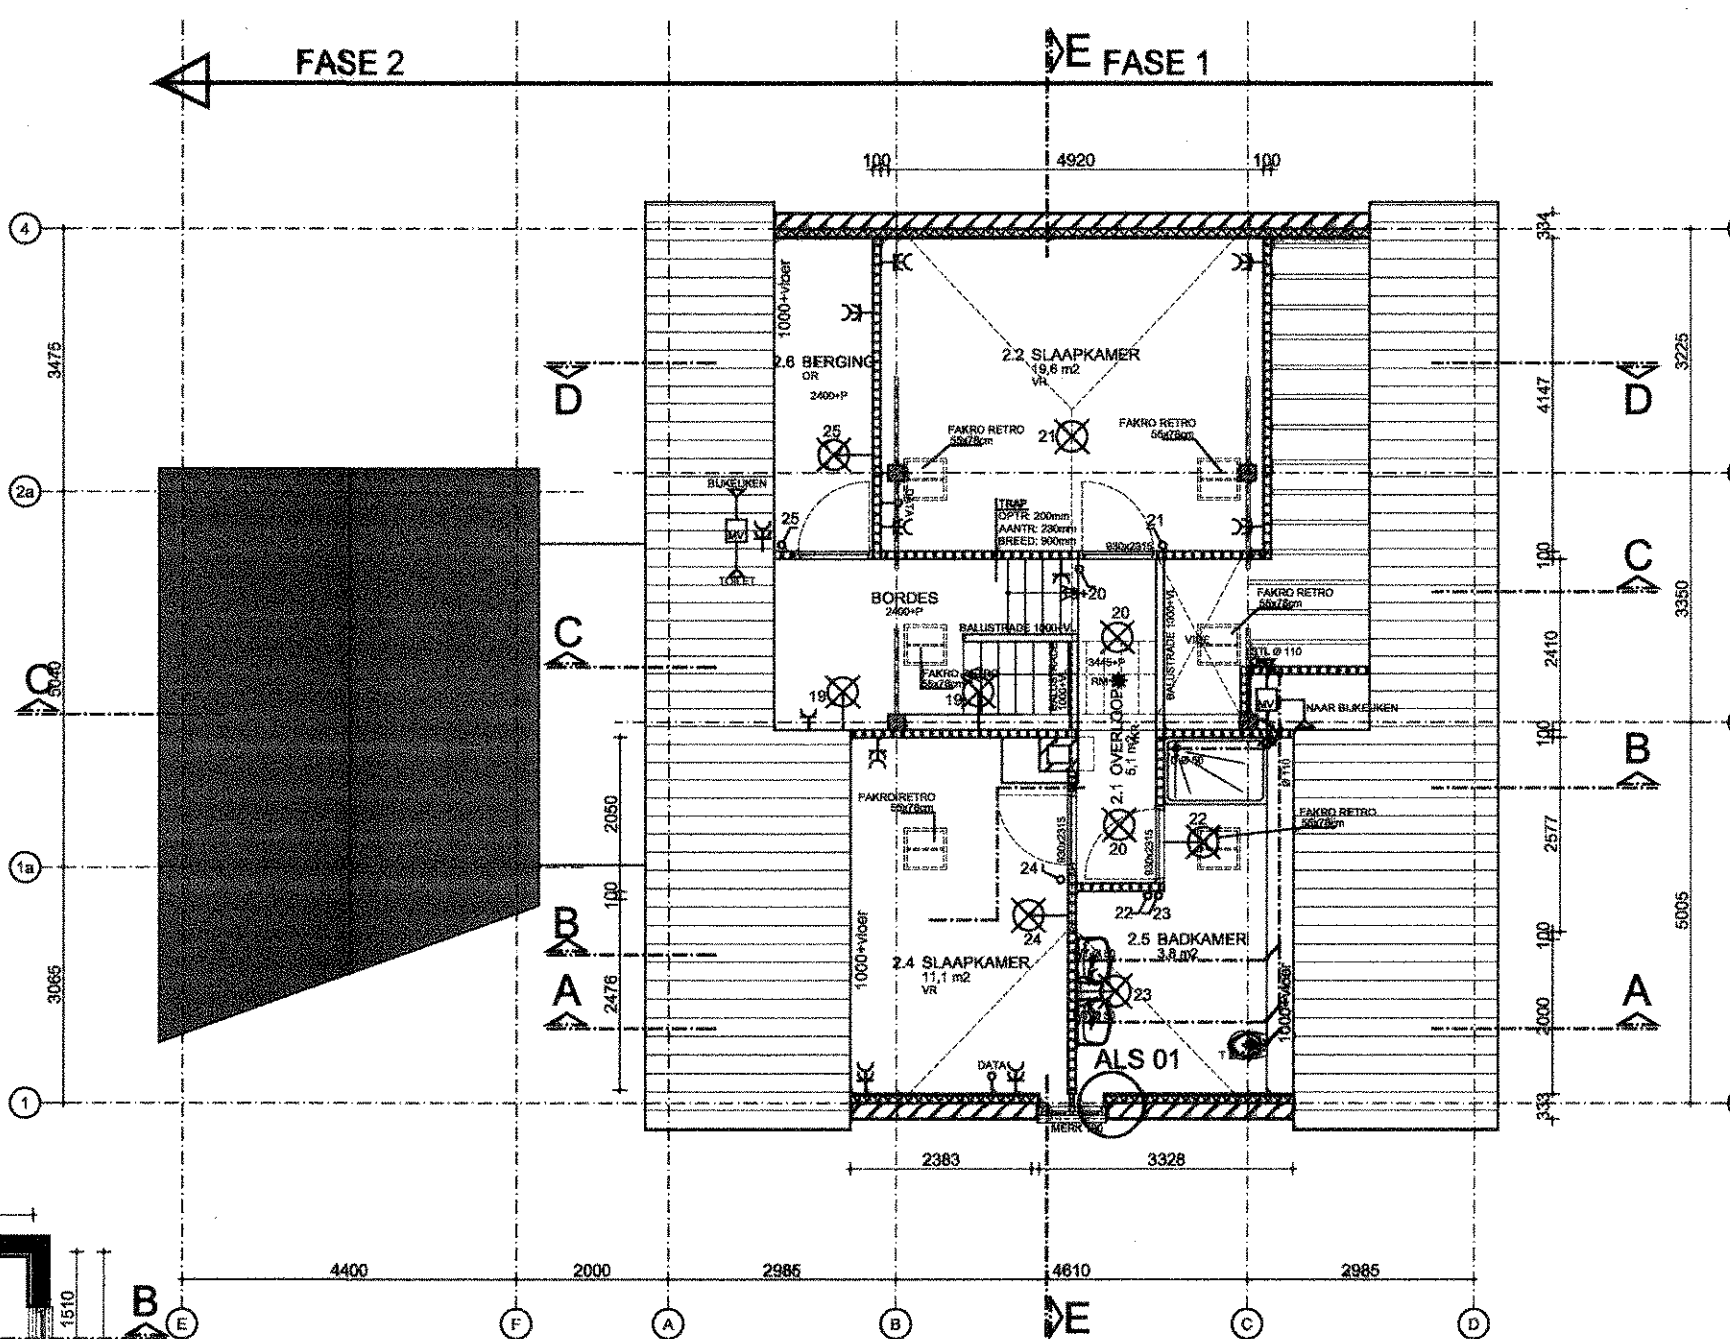

VERDIEPING

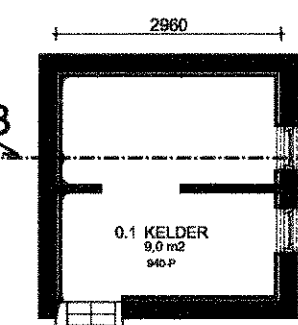

KELDER

INSTALLATIEPRINCIPE:

RUIMTEVERWARMING:
BEGANE GROND: VLOERVERWARMING
VERDIEPING: E-RADIATOREN

WARMTEPUNTEN:
BADKAMERS: CENTRAAL STOKTOESTEL MET BUFFERVAT
KEUKEN: QUOOKE COMBI

STOKTOESTEL:
PELLETKETEL IN DE SCHUUR MET BUFFERVAT IN DE WONING
ELEKTRA:
ELEKTRICITEIT OPWEKKEN D.M.V. PV-PANELEN OP DE SCHUURCARPORT



VENTILATIE:
BALANSVENTILATIE MET WTW
INBLAZEN IN DE WOONKAMER, OPKAMER, KEUKEN, SLaAPKAMERS
AFZUIGING IN KEUKEN, BADKAMERS, BIJKEUKEN(S)

RM GEKOPPELDE NIET-IONISERENDE ROOKMELDER
CONFORM NEN 2555 OVEREENKOMSTIG
ART. 2.154 LID 1 BB

VR VERBLIJFSRUIMTE
VKR VERKEERSRUIMTE
OR ONBENODENDE RUIMTE
BR BADRUIMTE
TO TOILETRUIMTE
MR METERRUIMTE

STL STANDLEIDING
WM WASSCHIJN
G-ST. GOOTSTEEN
V.W. VAATWASSCHIJN
D DOUCHE
F FONTEINTJE
T TOILETPOT
WT WASTAFEL
OS ONTSTOPPINGSSTUK


Ø 110 mm
Ø 75 mm
Ø 75 mm
Ø 75 mm
Ø 50 mm
Ø 50 mm
Ø 110 mm
Ø 75 mm

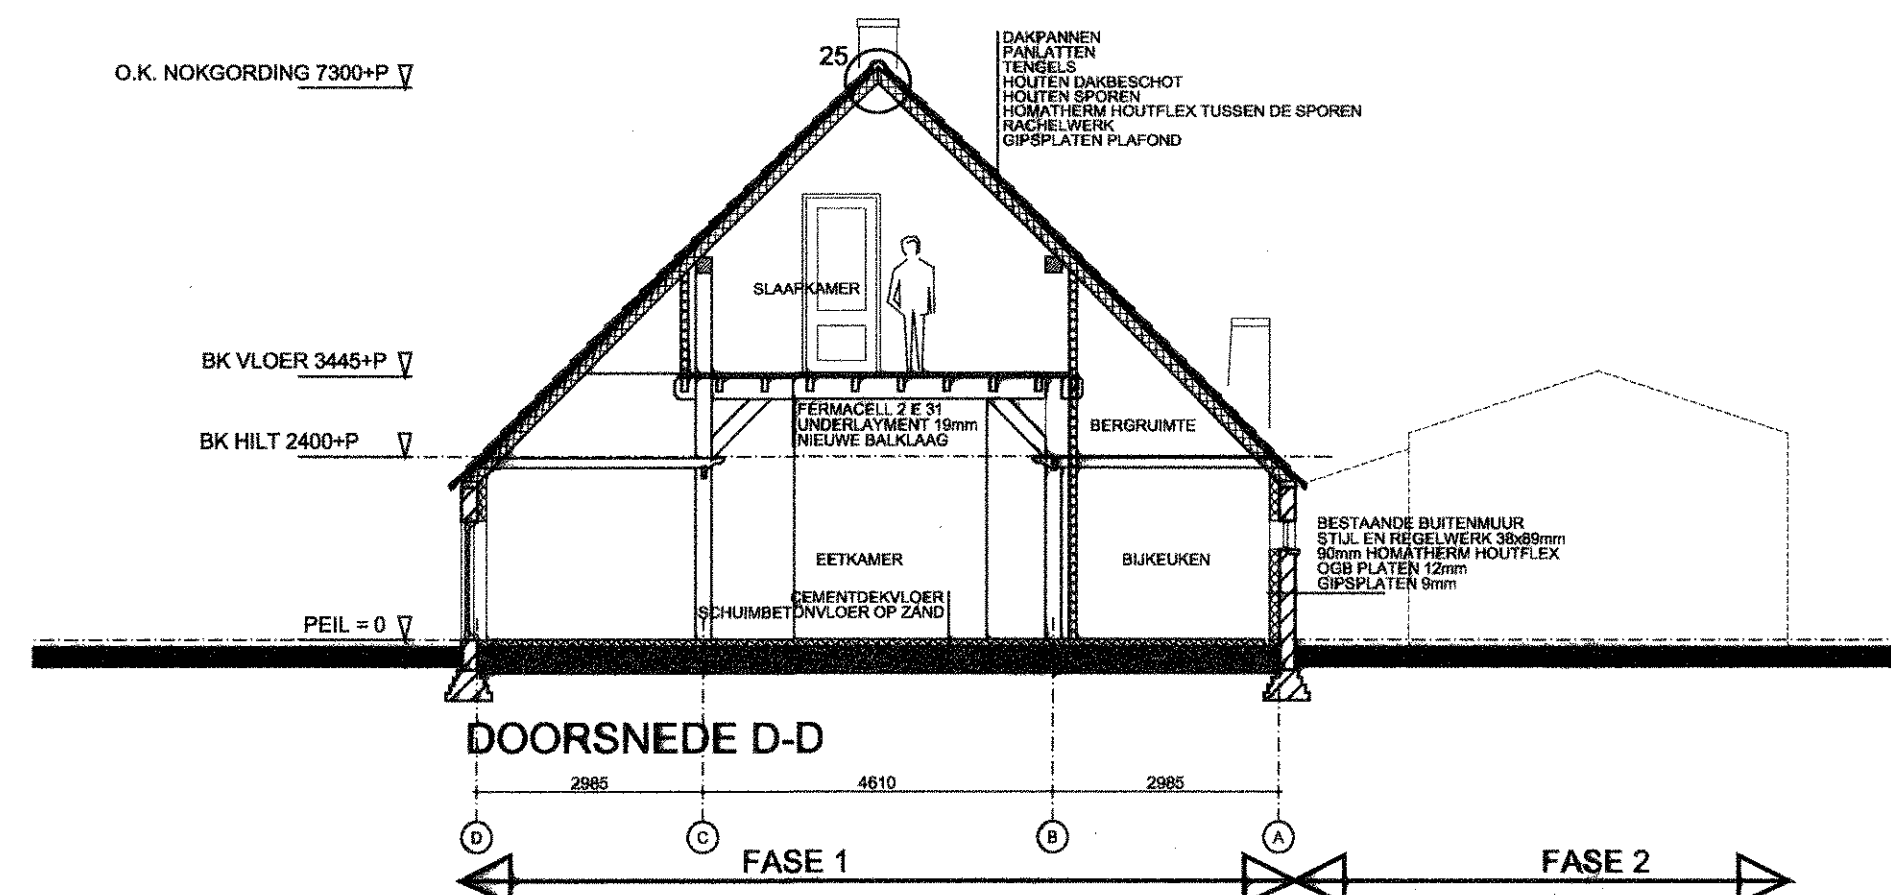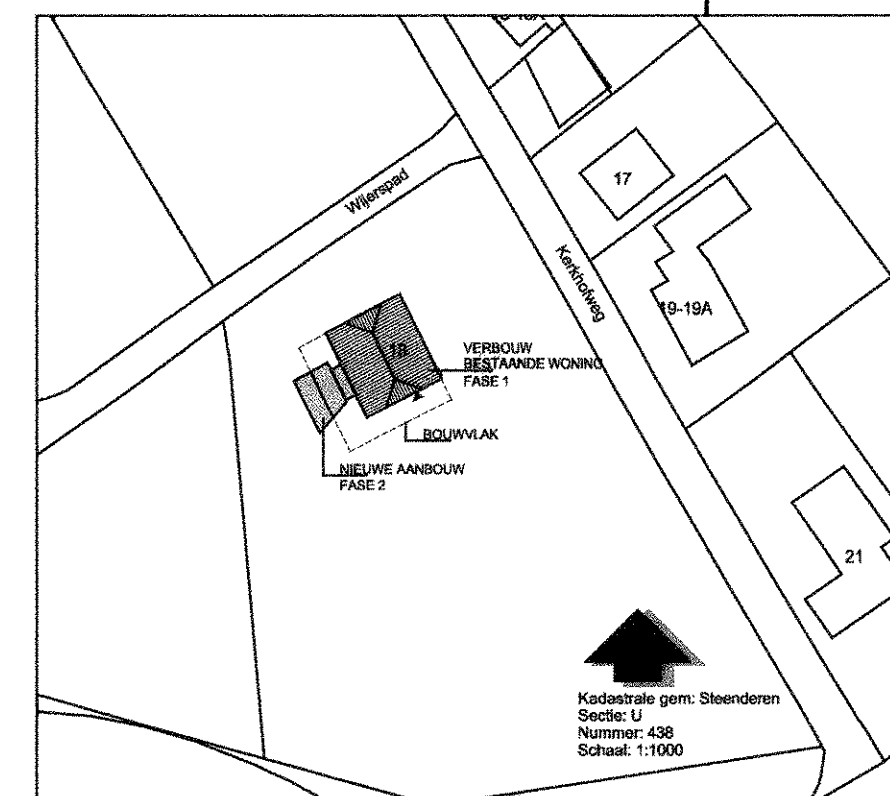

DOORSNEDE D-D

FASE 1


FASE 2

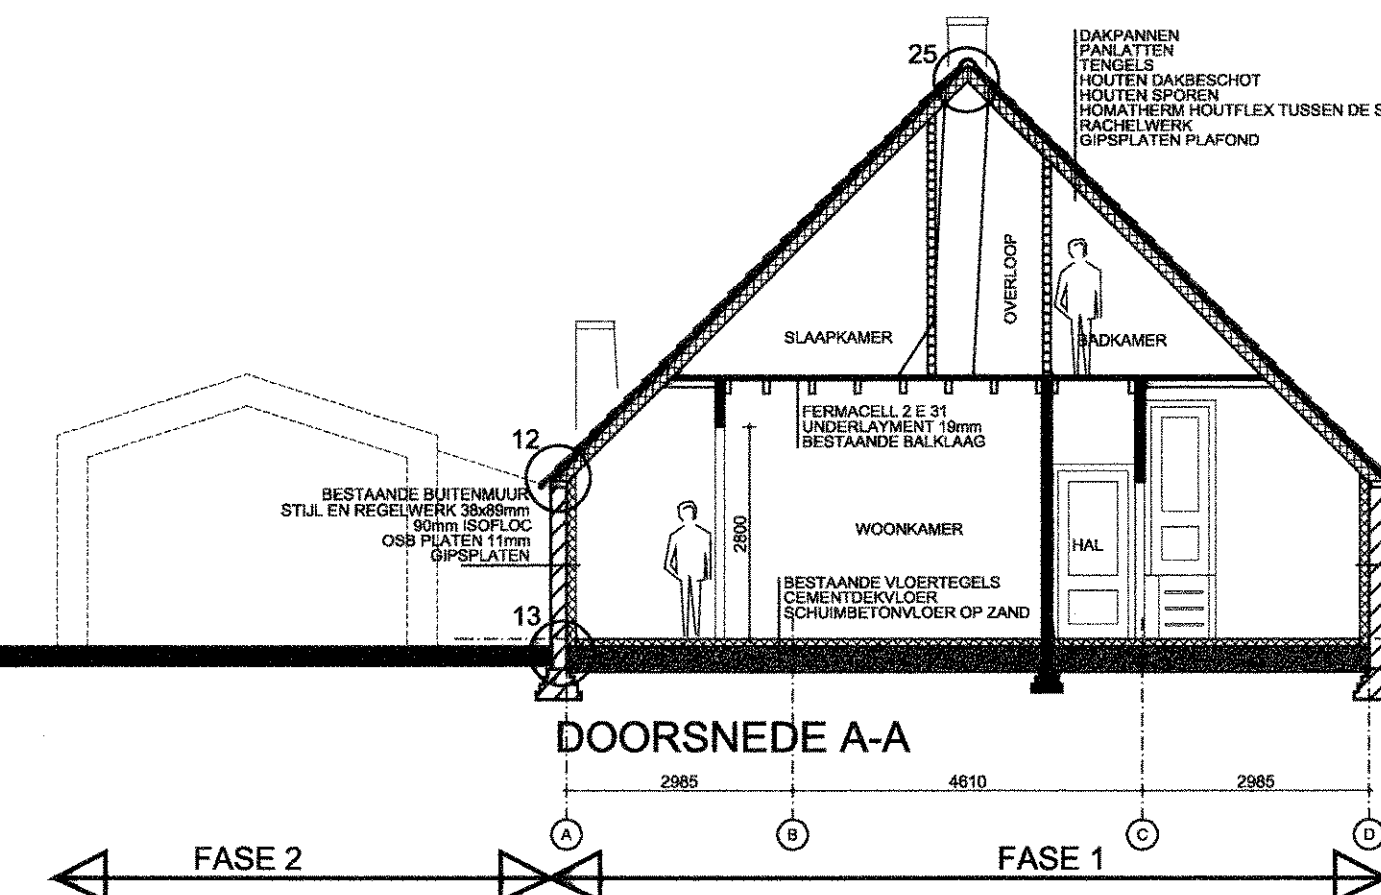

DOORSNEDE A-A

FASE 2


FASE 1

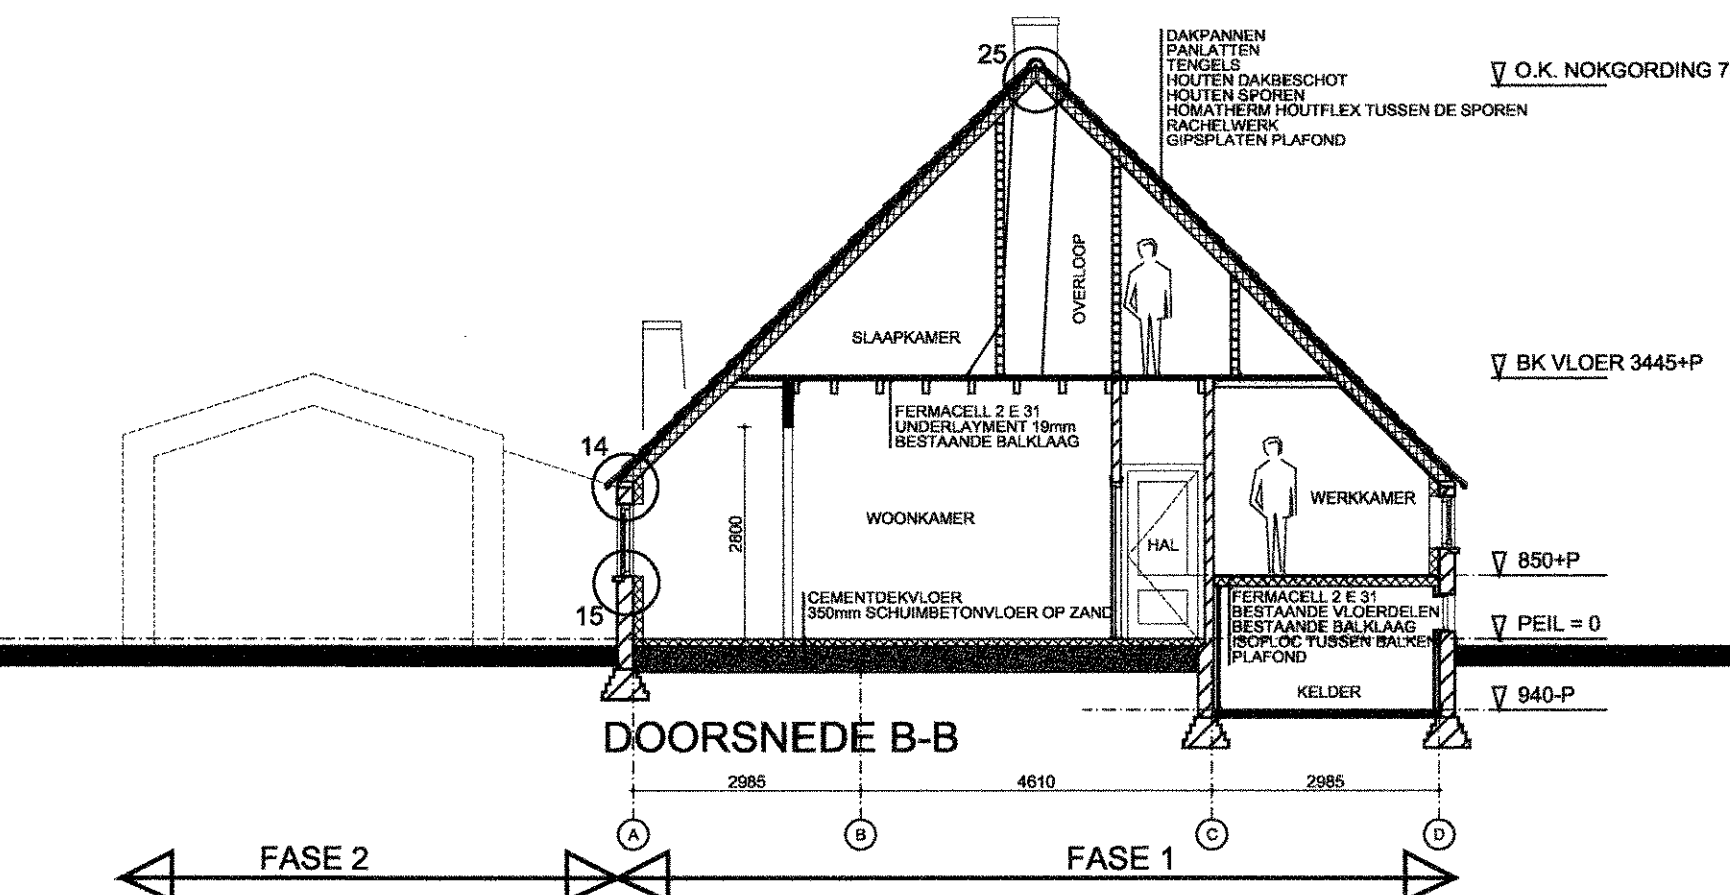

DOORSNEDE B-B

FASE 2

FASE 1

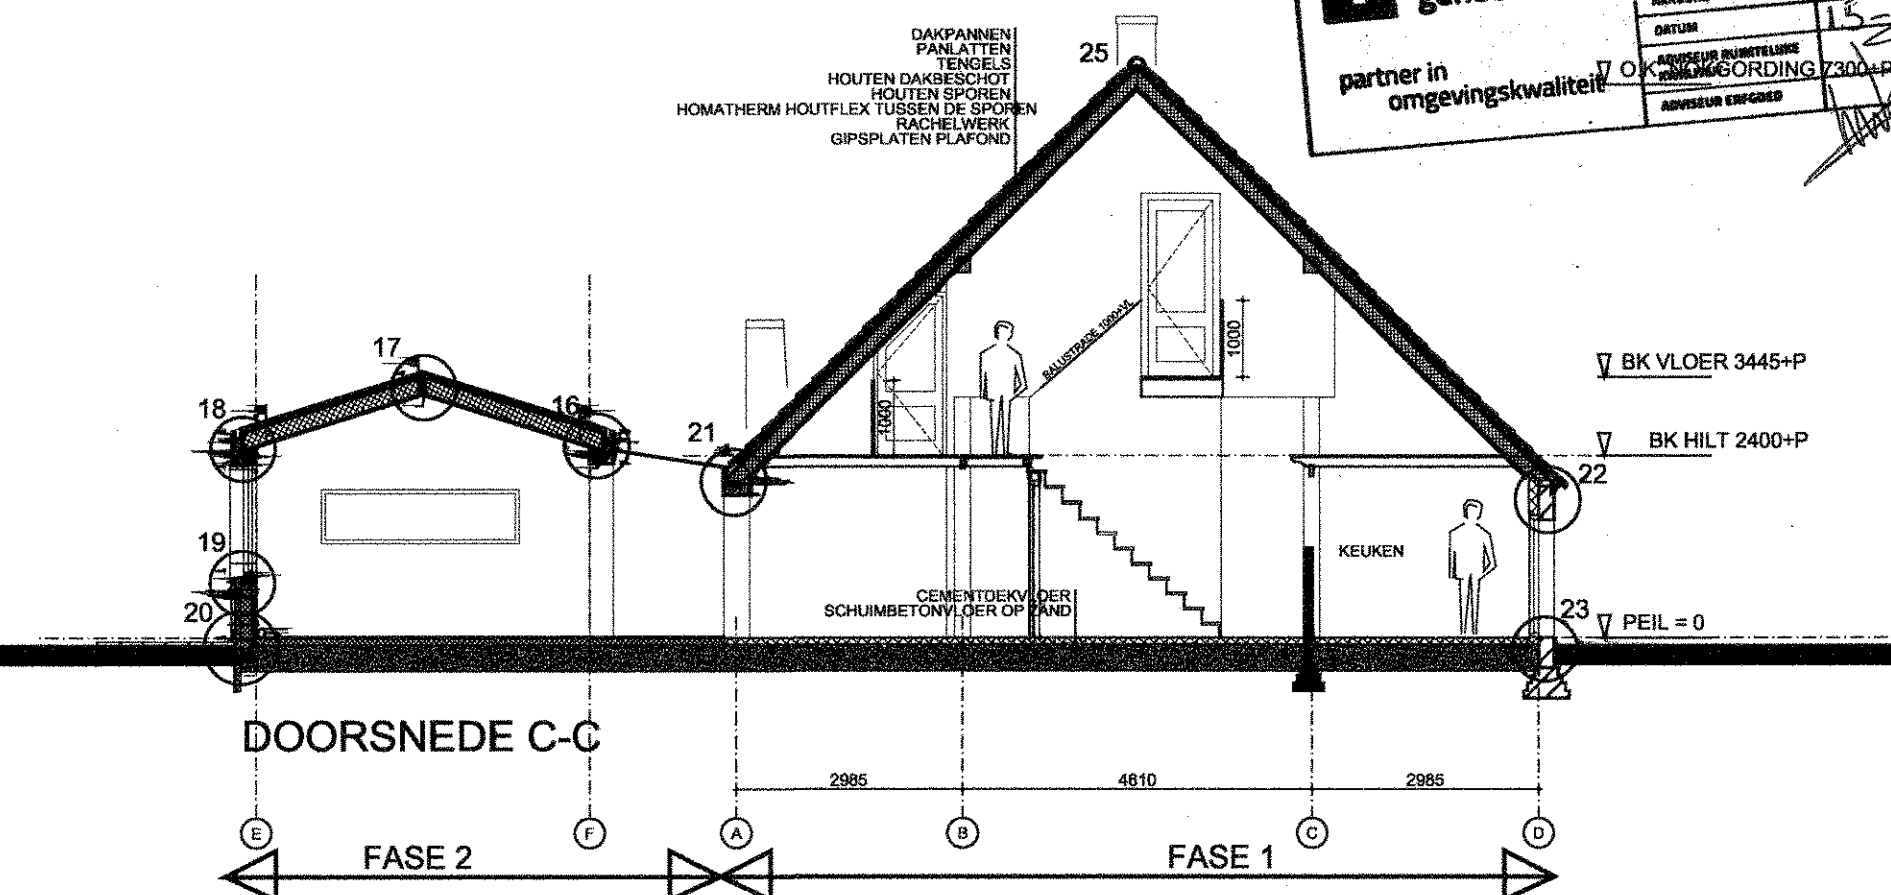

DOORSNEDE C-C

FASE 2

FASE 1

FASE 1: START BOUW WEEK 36 2018 (DE WEEK VAN 3 SEPTEMBER)
FASE 2: WORDT UITGEVOERD NAJAAR 2020

DB
ARCHITECTEN

v.o.f. derksen en bongers c.s. bna

paal krugerstraat 12, 6814 as arnhem

tel: 026-4426464 fax: 026-3513130

www.dbarchitecten.nl

project: Verbouw en restauratie boerderij aan de Kerkhofweg te Steenderen

in opdracht van: G.J. Steert en D. Wieben

Kastanjelaan 35

7221 GL Steenderen

bladformaat: A1

datum: 27-10-2017

laatste wijziging: C 11-01-2018

D 01-08-2018

E 14-08-2018

schaal: 1:100

onderdeel: Fase 1 en 2

verbouw en restauratie

Plattegronden, gevels en

doorsneden

werknr.: fase: bladnr.: 1628 OV 201 E