
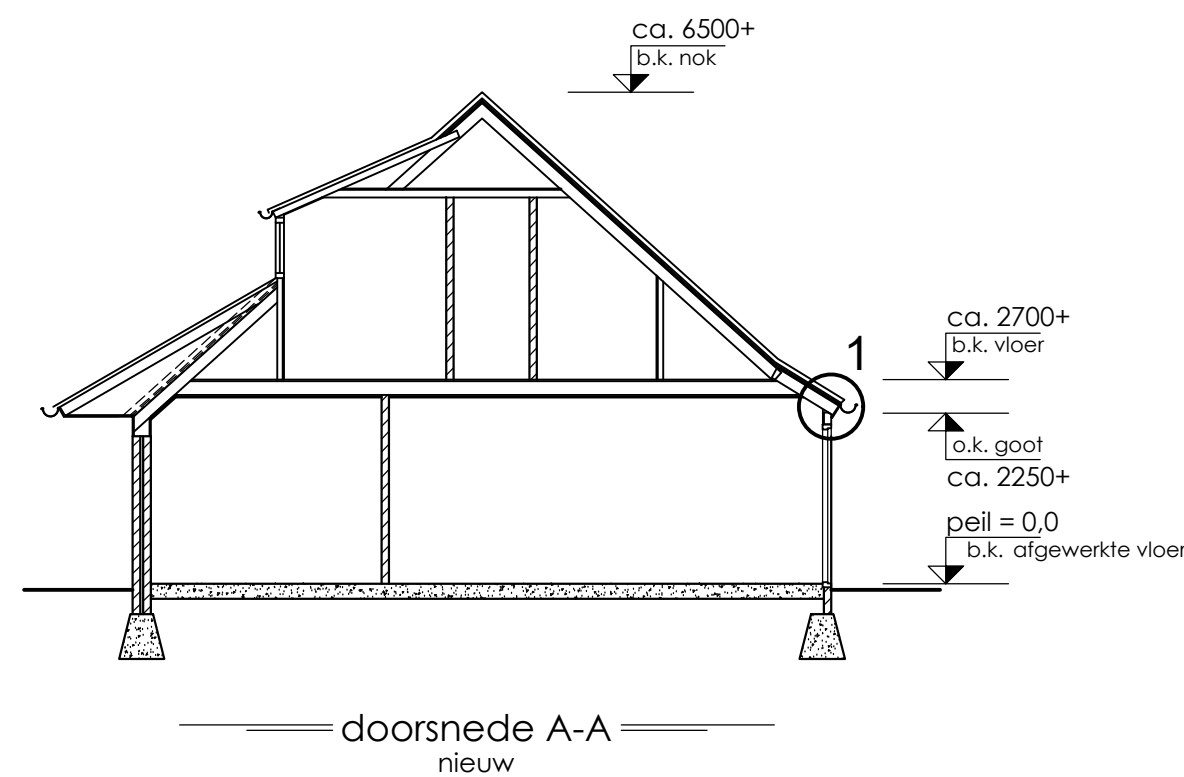
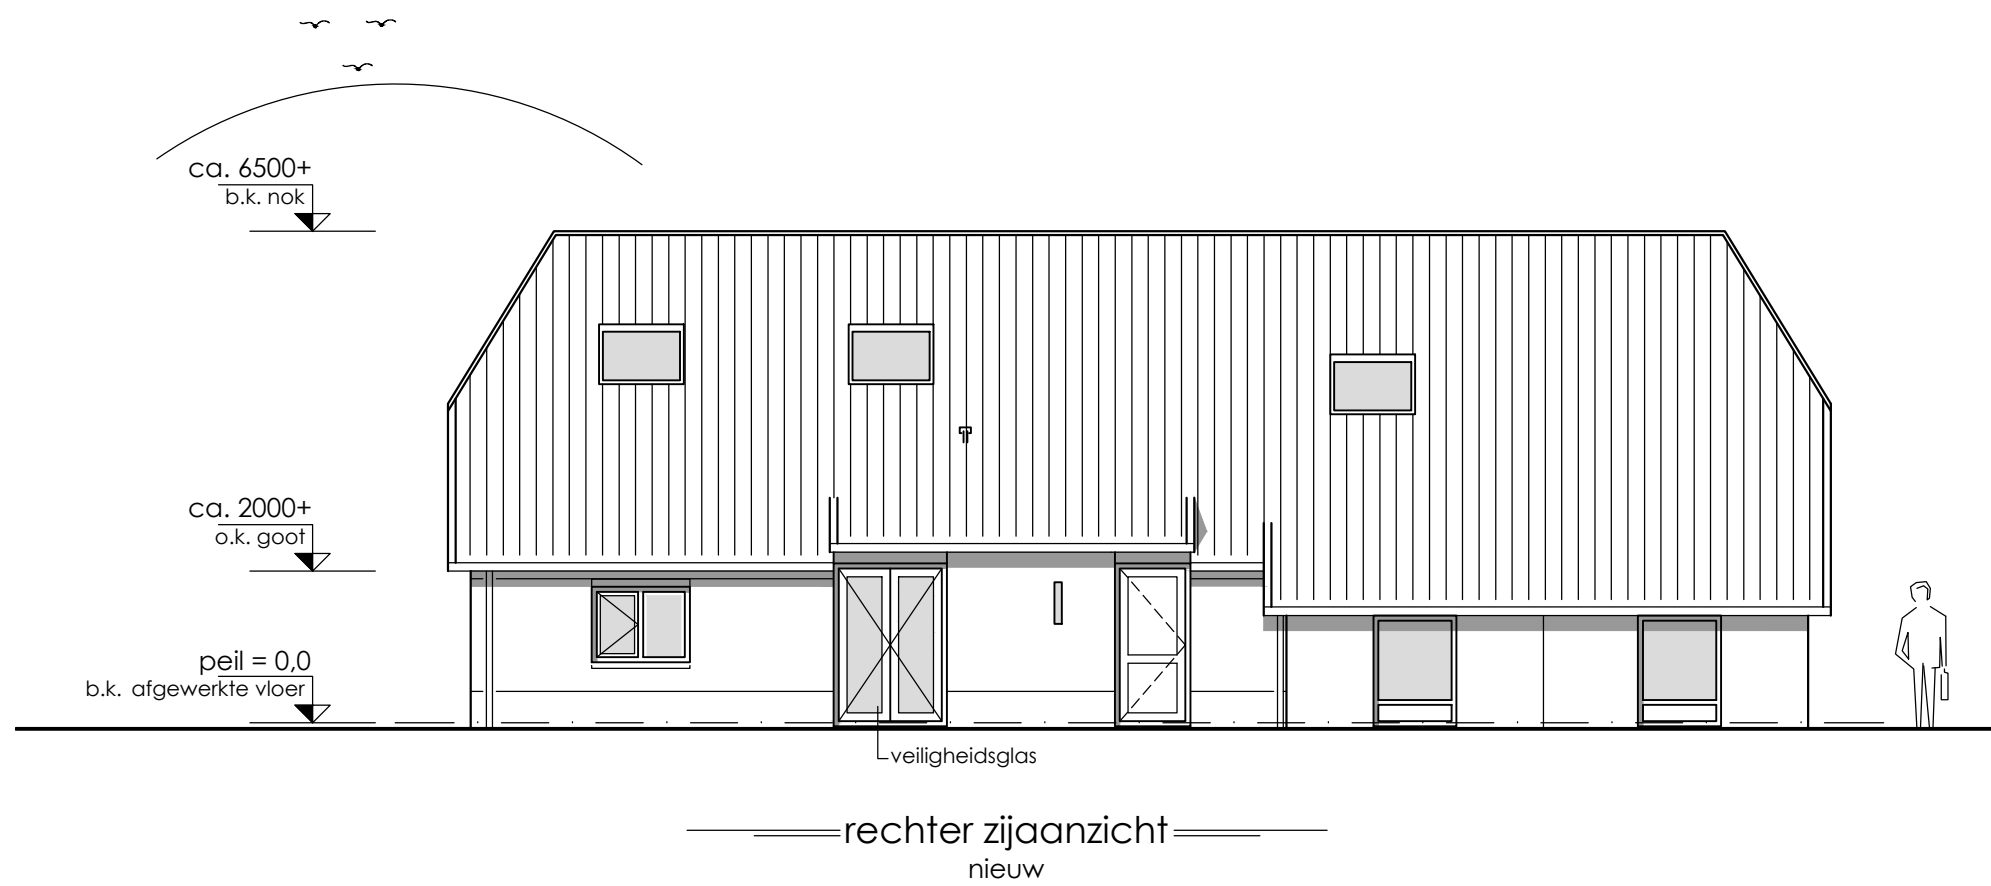
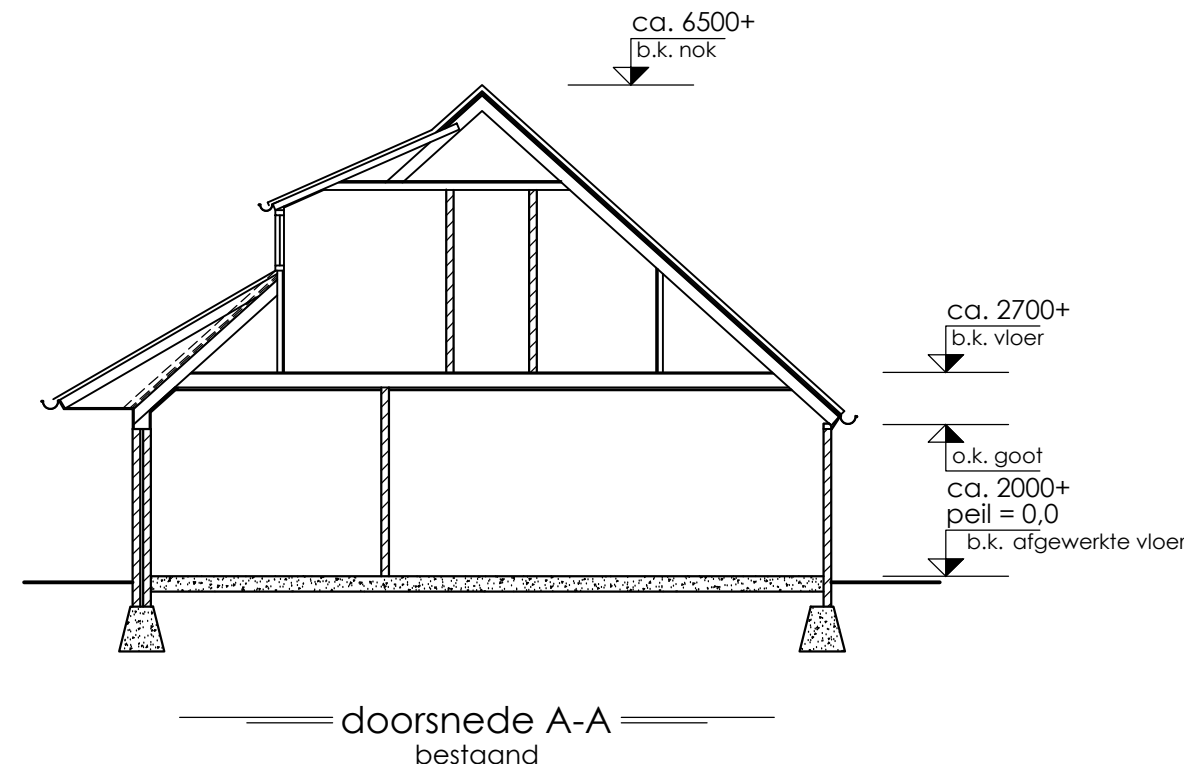


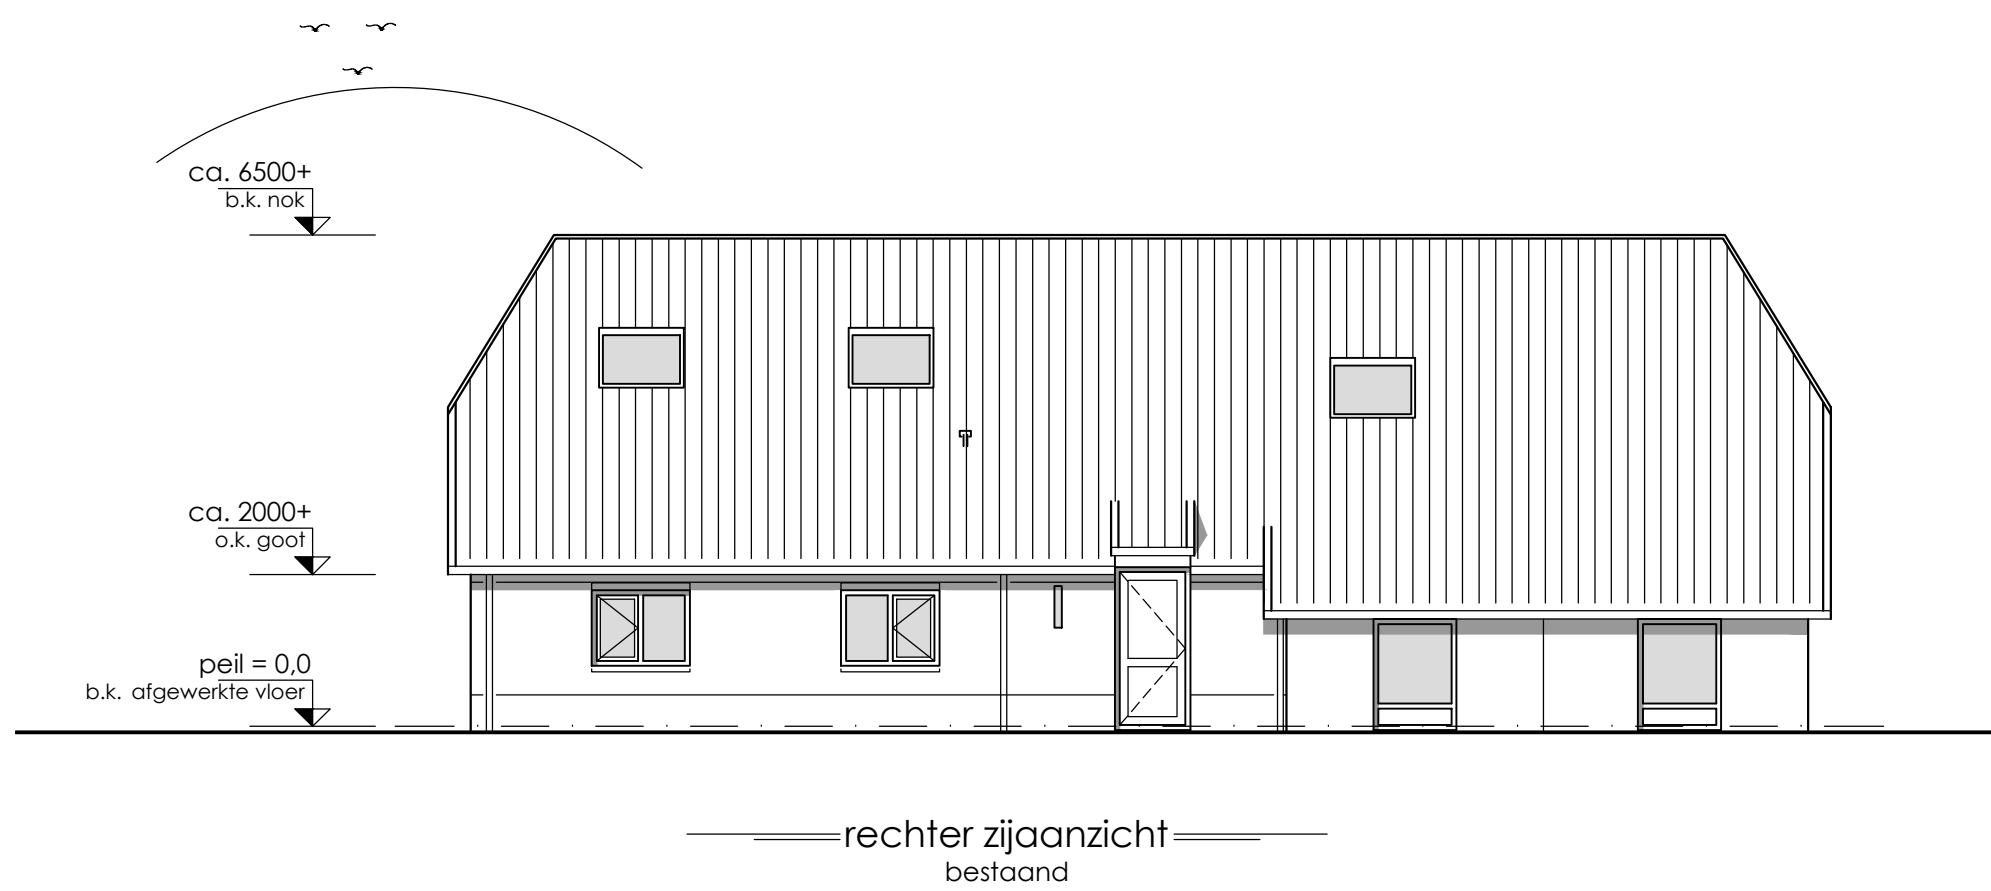

Materialen- en kleurenstaat		
kozijnen	mahonie hardhout	als bestaand
deuren / ramen	mahonie hardhout	als bestaand
vboeidelen / overstekken	multiplex WBP	als bestaand

Daar waar materialen worden genoemd kunnen ook gelijkwaardige materialen worden toegepast.

Algemeen

Al het houtwerk incl. achterhout welke in aanraking komt met beton- en of metselwerkconstructies voorzien van menie of grondverf.
Al het in het zicht komende lood voorzien van patineerolie.





Rookmelders aanbrengen op alle verdiepingen, aangesloten op het lichtnet. Positie rookmelders zie plattegronden.
De rookmelders voorzien van een oplaadbare accu / batterij met een werkdur van minimaal 60 minuten na eventuele stroomuitval (vlgs NEN 2555).

Isolatie

De hieronder beschreven onderdelen worden als volgt geïsoleerd:

- Vloer : min. Rc >= 3,5 m².K/W
- Wand : min. Rc >= 4,5 m².K/W
- Dak : min. Rc >= 6,0 m².K/W

Detailering als bestaand.

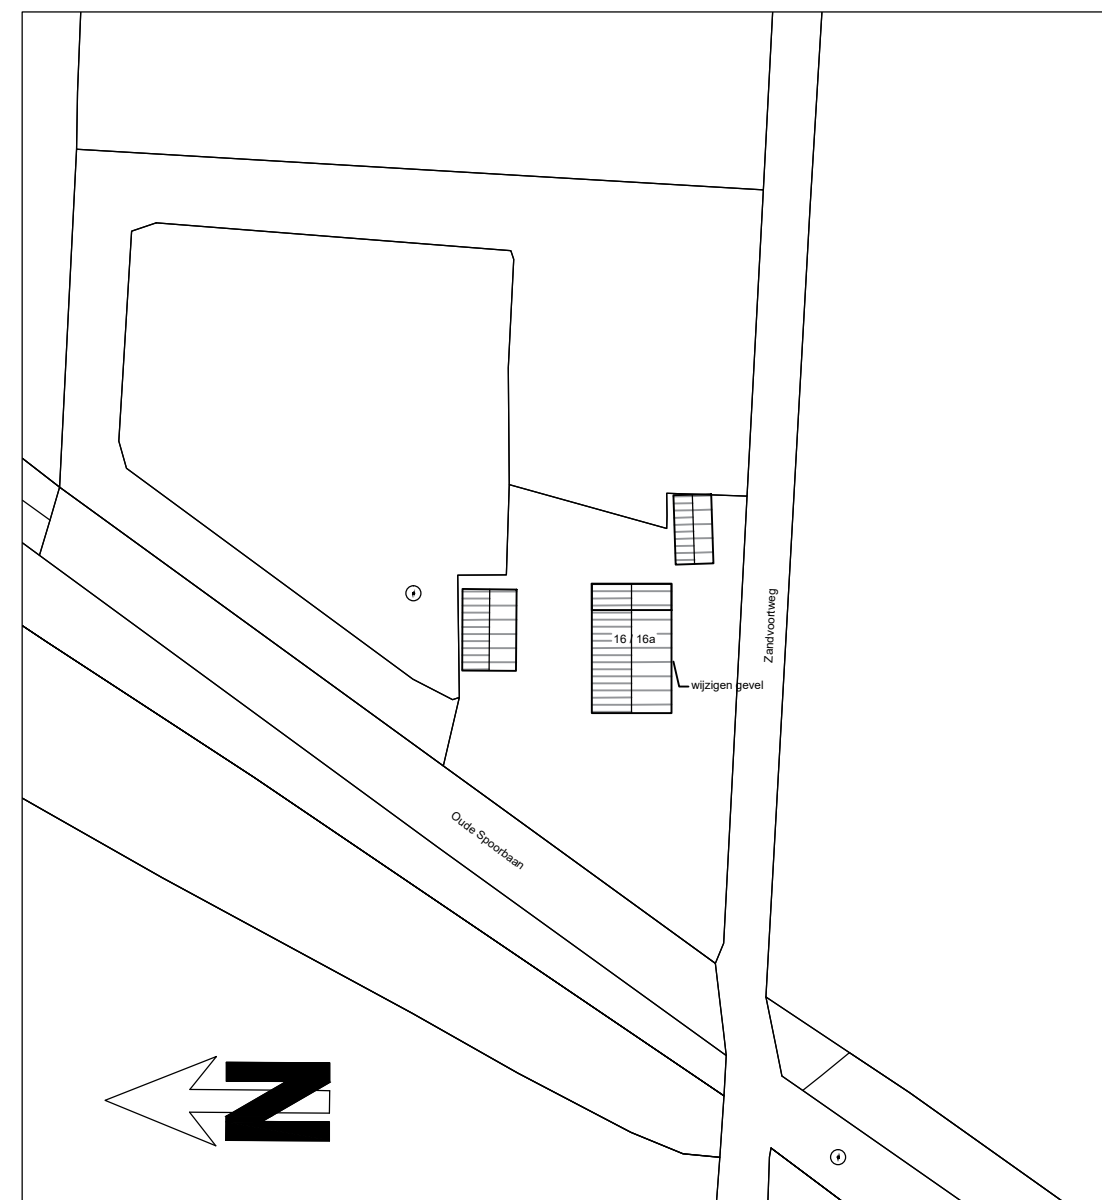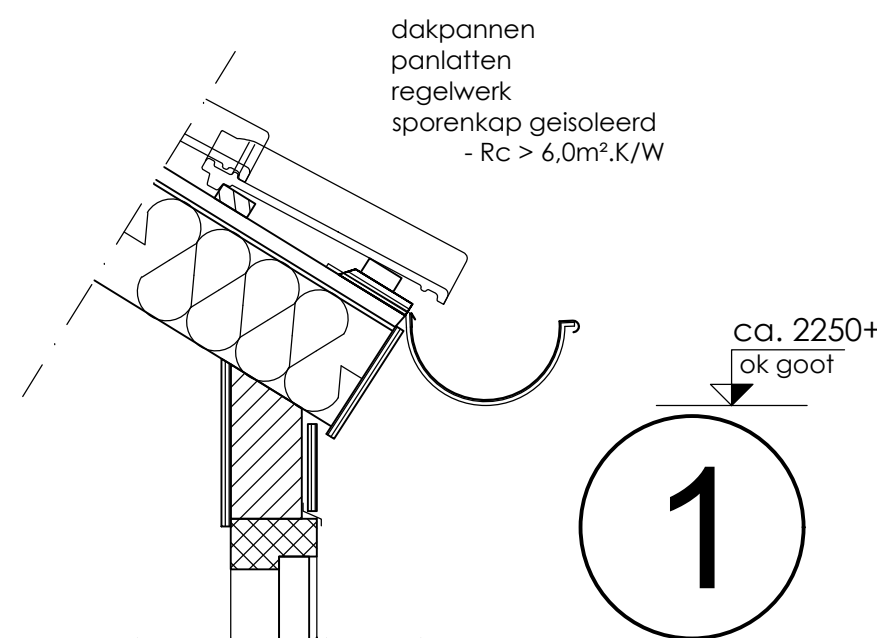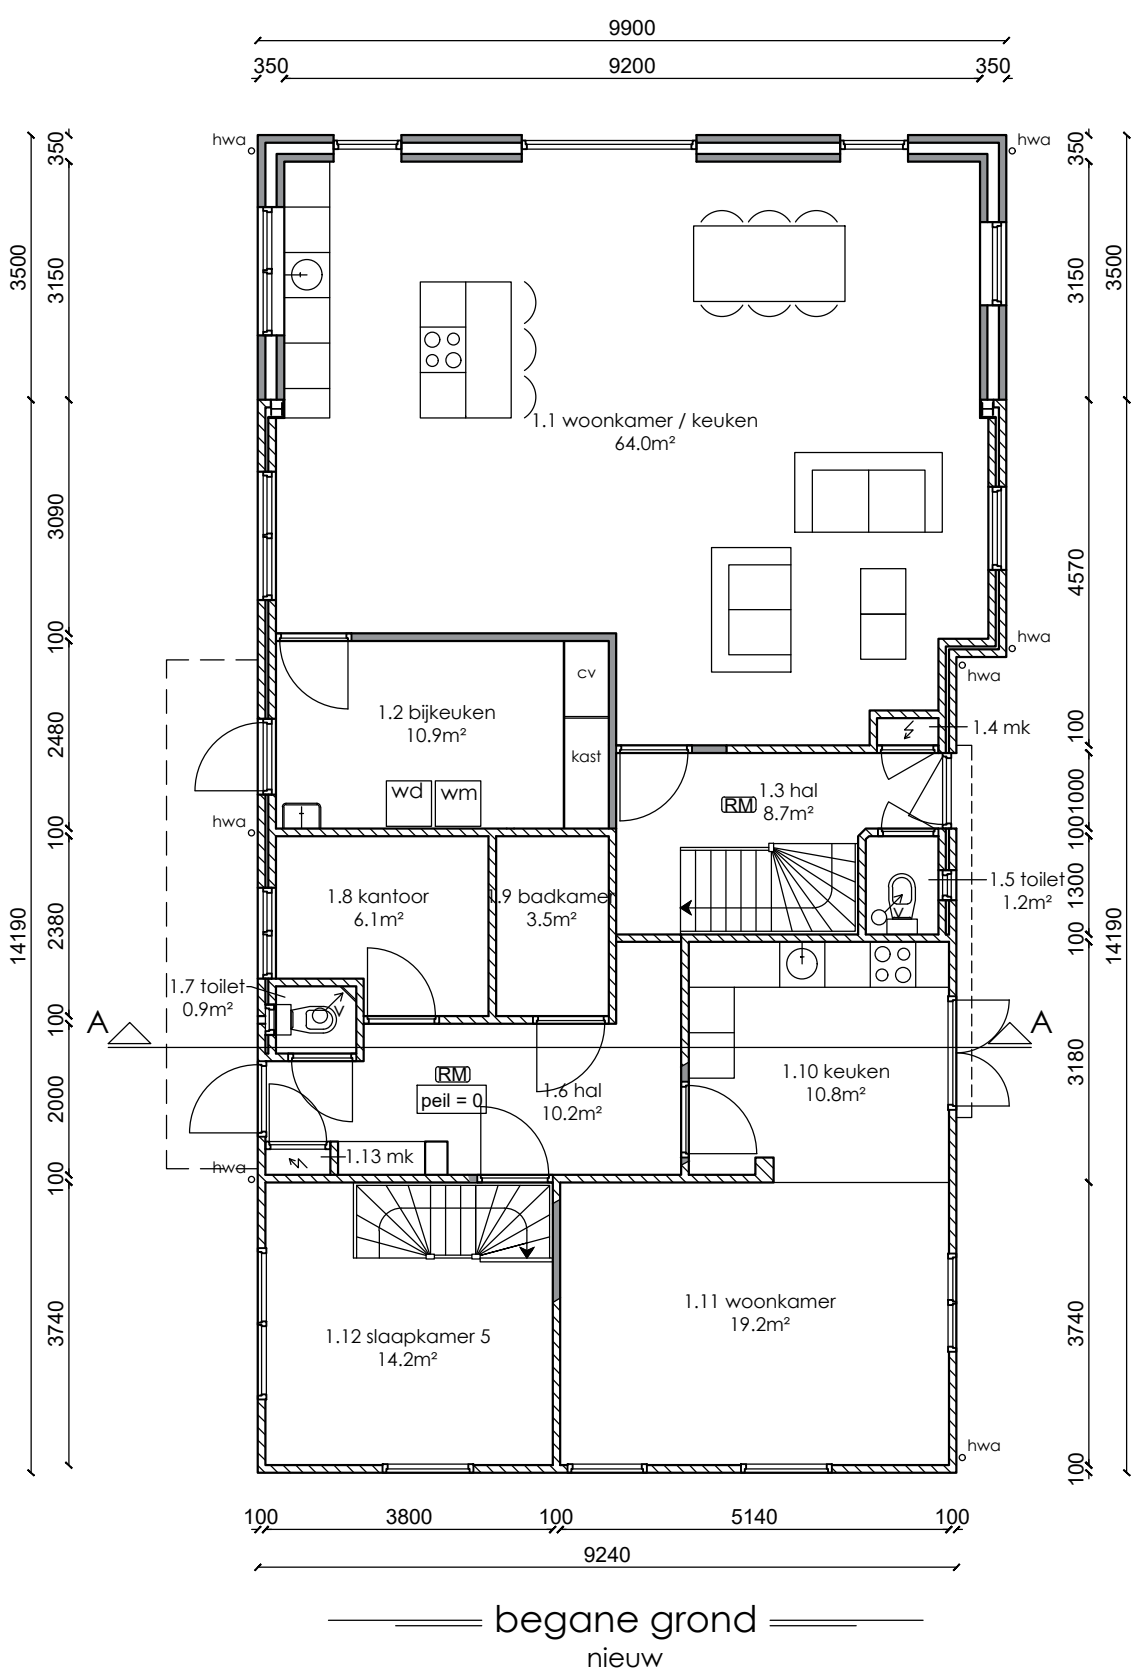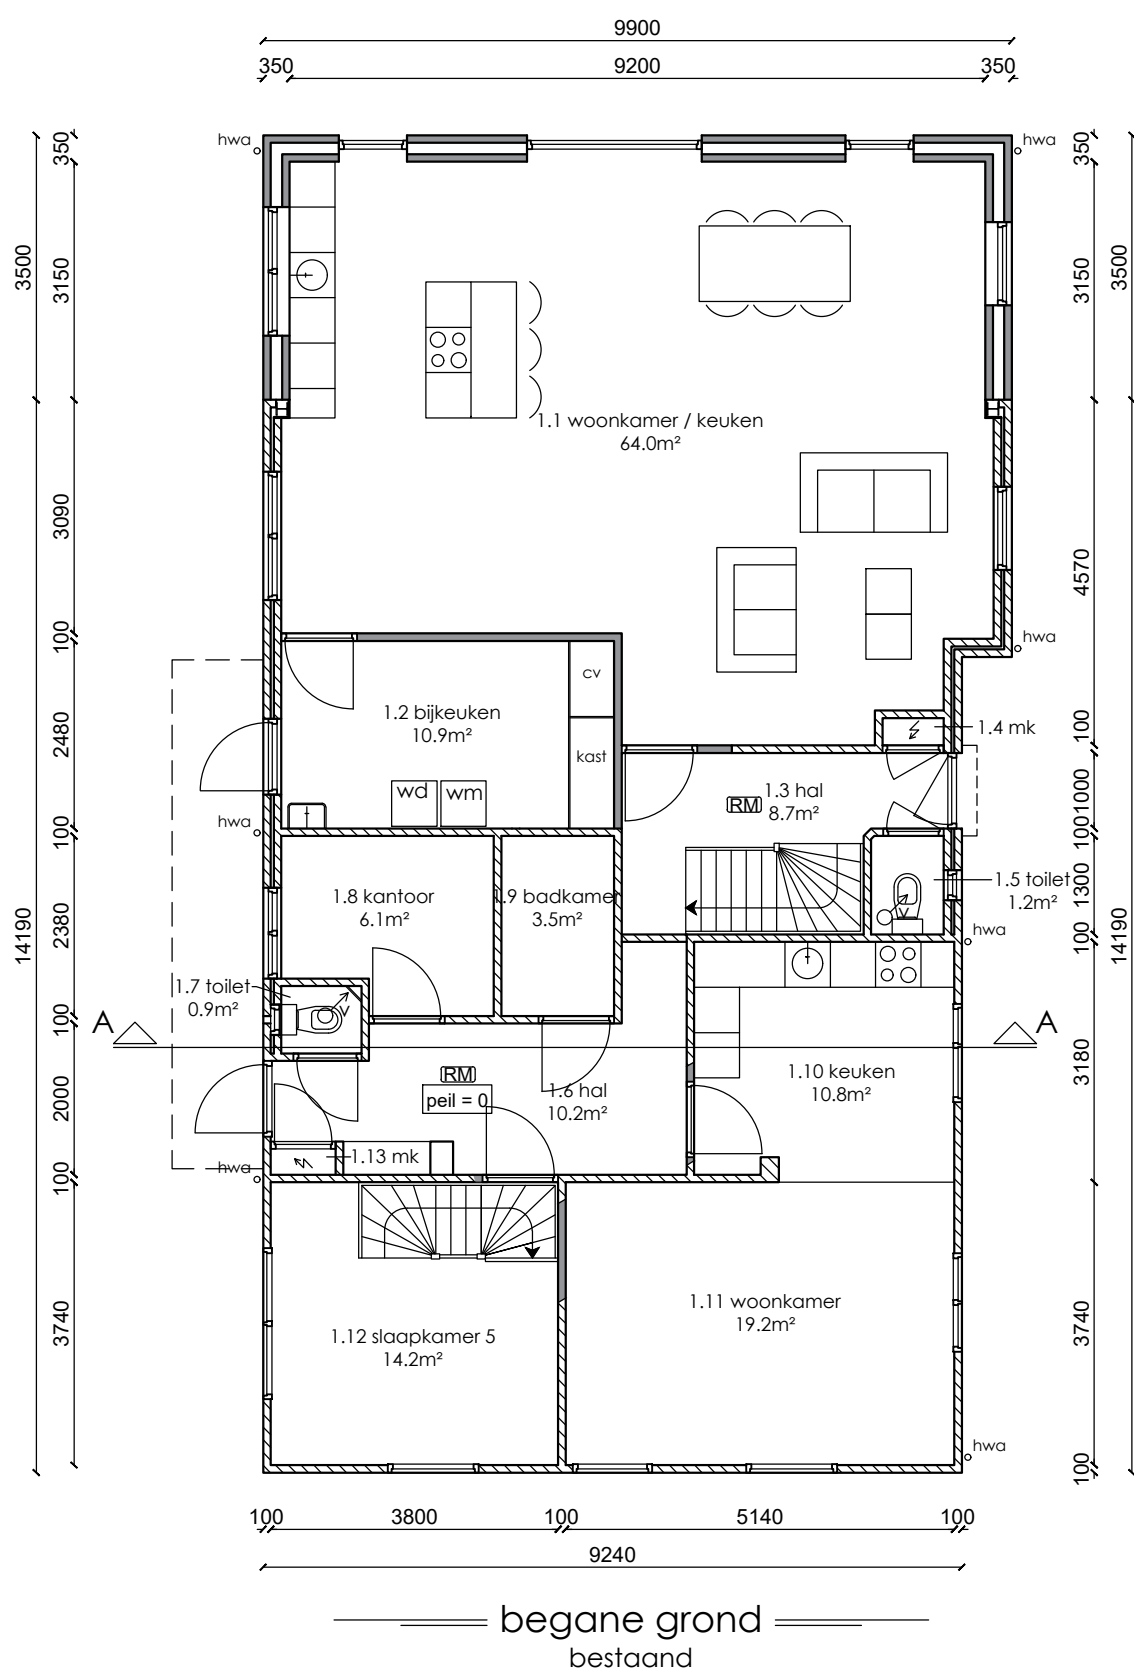

Gemeente : Zelhem
Sectie : -
Nummer : 364
Schaal : 1:1000

Alle maten in het werk controleren

Aanpassing Rechterzijgevel te Zelhem

Opdrachtgever:

Fam. Dijkstra
Zandvoortweg 16 / 16a
7021 HM Zelhem

Datum / tekenaar:

02-07-2018 G.M.

Soort tekening:

Schaal : 1:100 / 1:10
Gemeente : Bronckhorst
Tekening : Bouwaanvraag

Situatie bestaand/nieuw
o
o

B01