



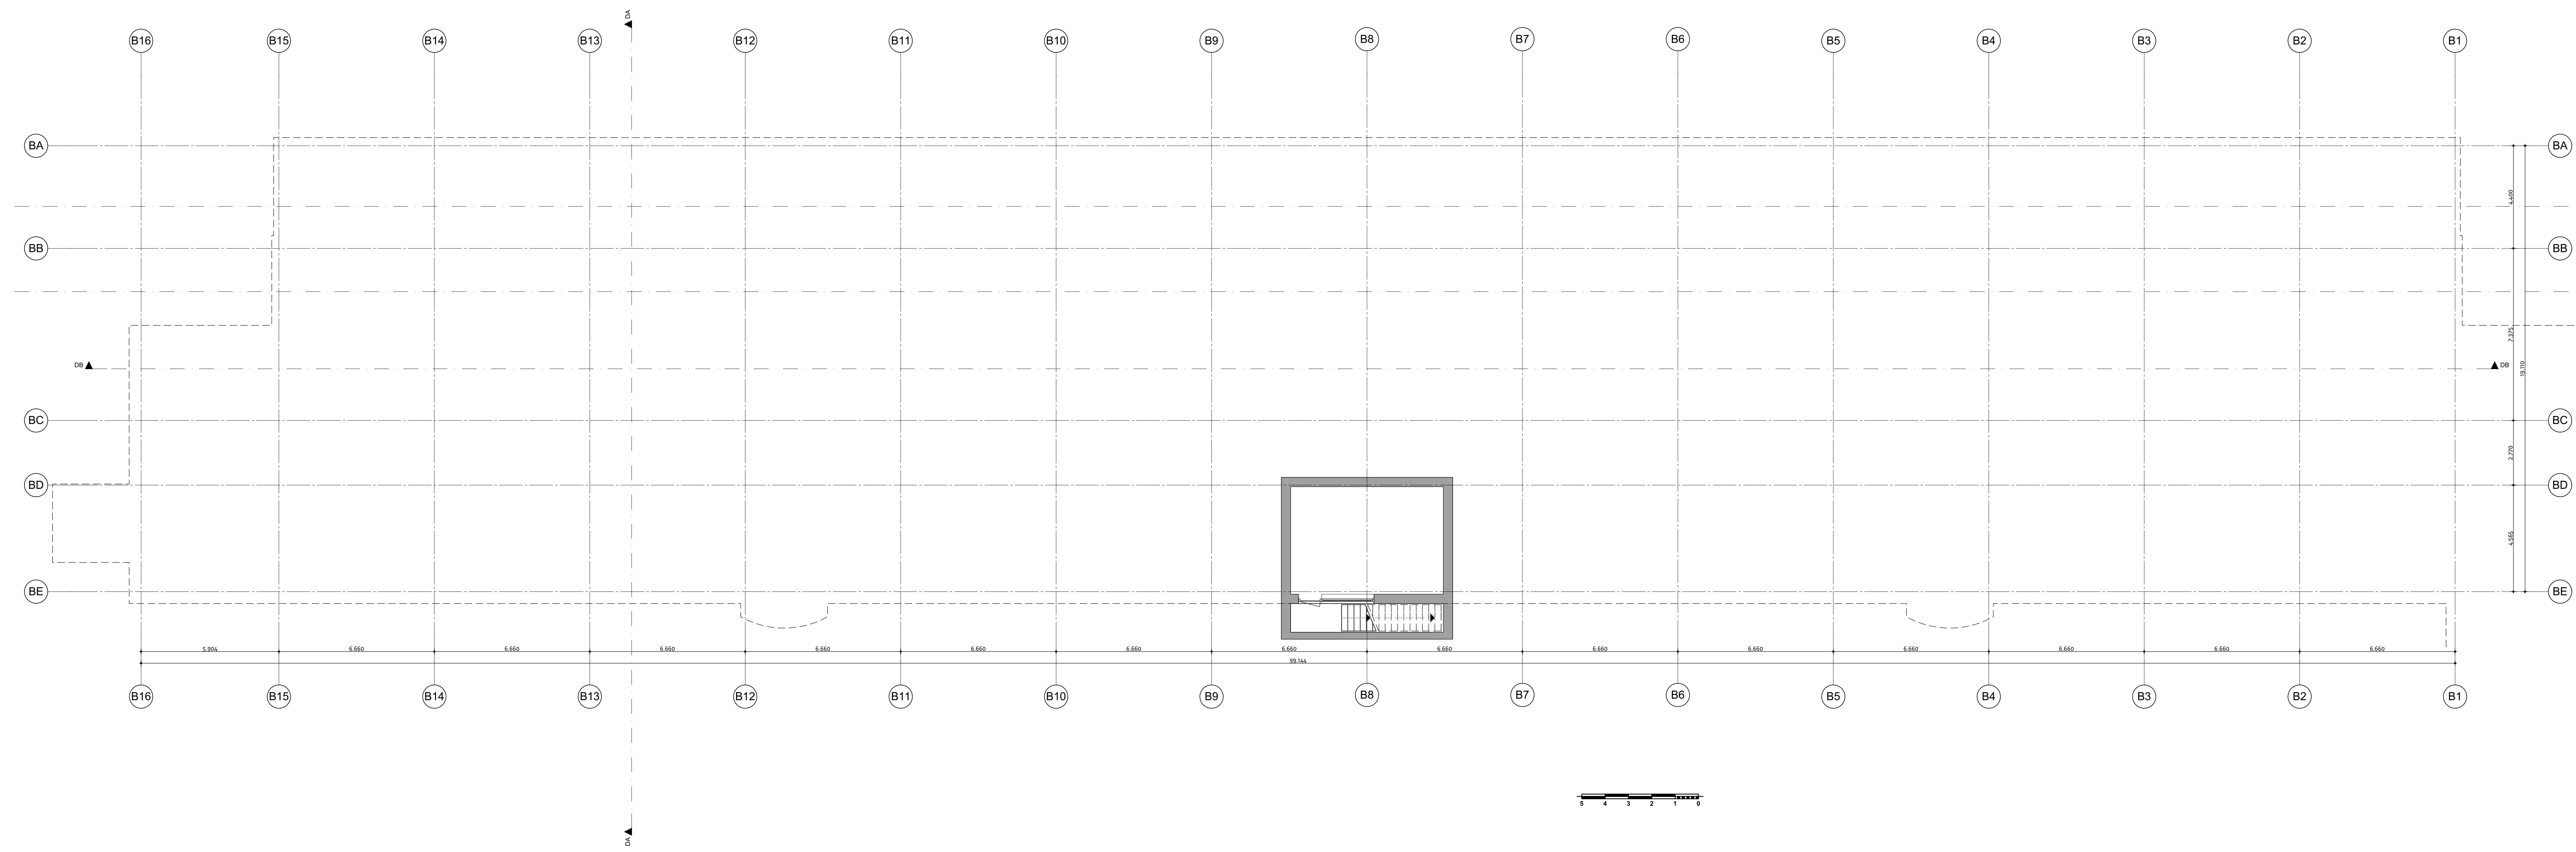

renvooi materialisatie

- kalkzandsteen, bestaand
- baksteen schoonwerk, bestaand
- kalkzandsteen, nieuw
- gibo 100mm, nieuw (let op indien 70mm getekend toch in 100mm uitvoeren)
- scheidingswand, nieuw
- gibo 70mm, gips 2x 12.5, metalstud 75 + iso, luchtsponw variabel, metalstud 75 + iso,gips 2x 12.5, gibo 70mm
- scheidingswand 325mm,nieuw
- gibo 70mm luchtsponw 30mm, gips 2x 12.5, metalstud 75 + iso, gips 2x12.5mm,luchtsponw 30mm, gibo 70mm
- scheidingswand, nieuw type Habito
- baksteen schoonwerk, nieuw
- zelfsluitend
- grens 30 minuten brandwerend
- toilet
- wastafel
- rookmelder

nieuwe kozijnen, deuren 930 breed daar waar mogelijk
dagmaat minimaal 850x2100mm
nieuwe trappen, aantrede minimaal 220mm optrede maximaal 188mm, dagkant trapsparring rondom afdimmeren
ruimte tussen trap en muur afdichten
houten spijlenhekwerk,maximale opening 100 mm
hoogte hekwerk vloerafscheiding 1000 mm + vloer
daar waar mogelijk bestaande vensterbanken van gezoet
hardsteen handhaven, nieuwe vensterbanken met dezelfde detaillering
katrollen van de vensters op de begane grond dienen te worden behouden, omkleden is akkoord
van de originele stalen binnenvensters dient één stalen venster op de begane grond en één venster inclusief kettingen op de 2e verdieping behouden te blijven. Dit is een inspanning verplichting van verkoper naar de kopers
houten kozijnen/venstersporen ter plaatse begane grond en te verdieping as DC daar waar mogelijk handhaven, omkleden is toegestaan
dakramen nieuw, Velux PK08

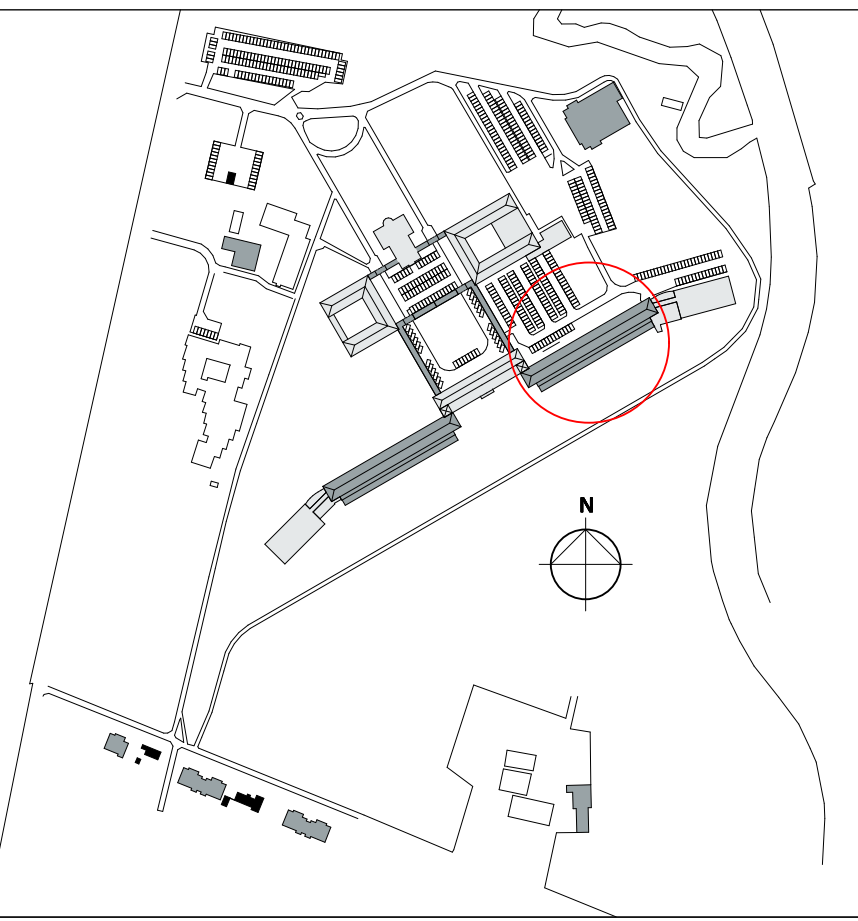

versie opmerkingen
a -


alle maten in het werk te controleren

rienks architecten
Jan van Polanenkafe 26B 4811 KM Breda
Postbus 1069 4801 BB Breda
T +31 (0)76 523 93 20
info@rienksarchitecten.nl
www.rienksarchitecten.nl

opdrachtgever
Landgoed De Klokkenberg B.V.
Breda
project

Landgoed De Klokkenberg Breda
Gebouw B - Mannenvleugel


onderwerp		projectnummer	
Bestaand		17021B	
Plattegrond kelder		D0vb.B10/a	
getekend	formaat	datum	tekeningsnummer/versie
Go/DdH	A1+	16-03-2018	
ontwerp	schaal	type	
MS/GMZ	1:100	Omgevingsvergunning	
paraaf	status		

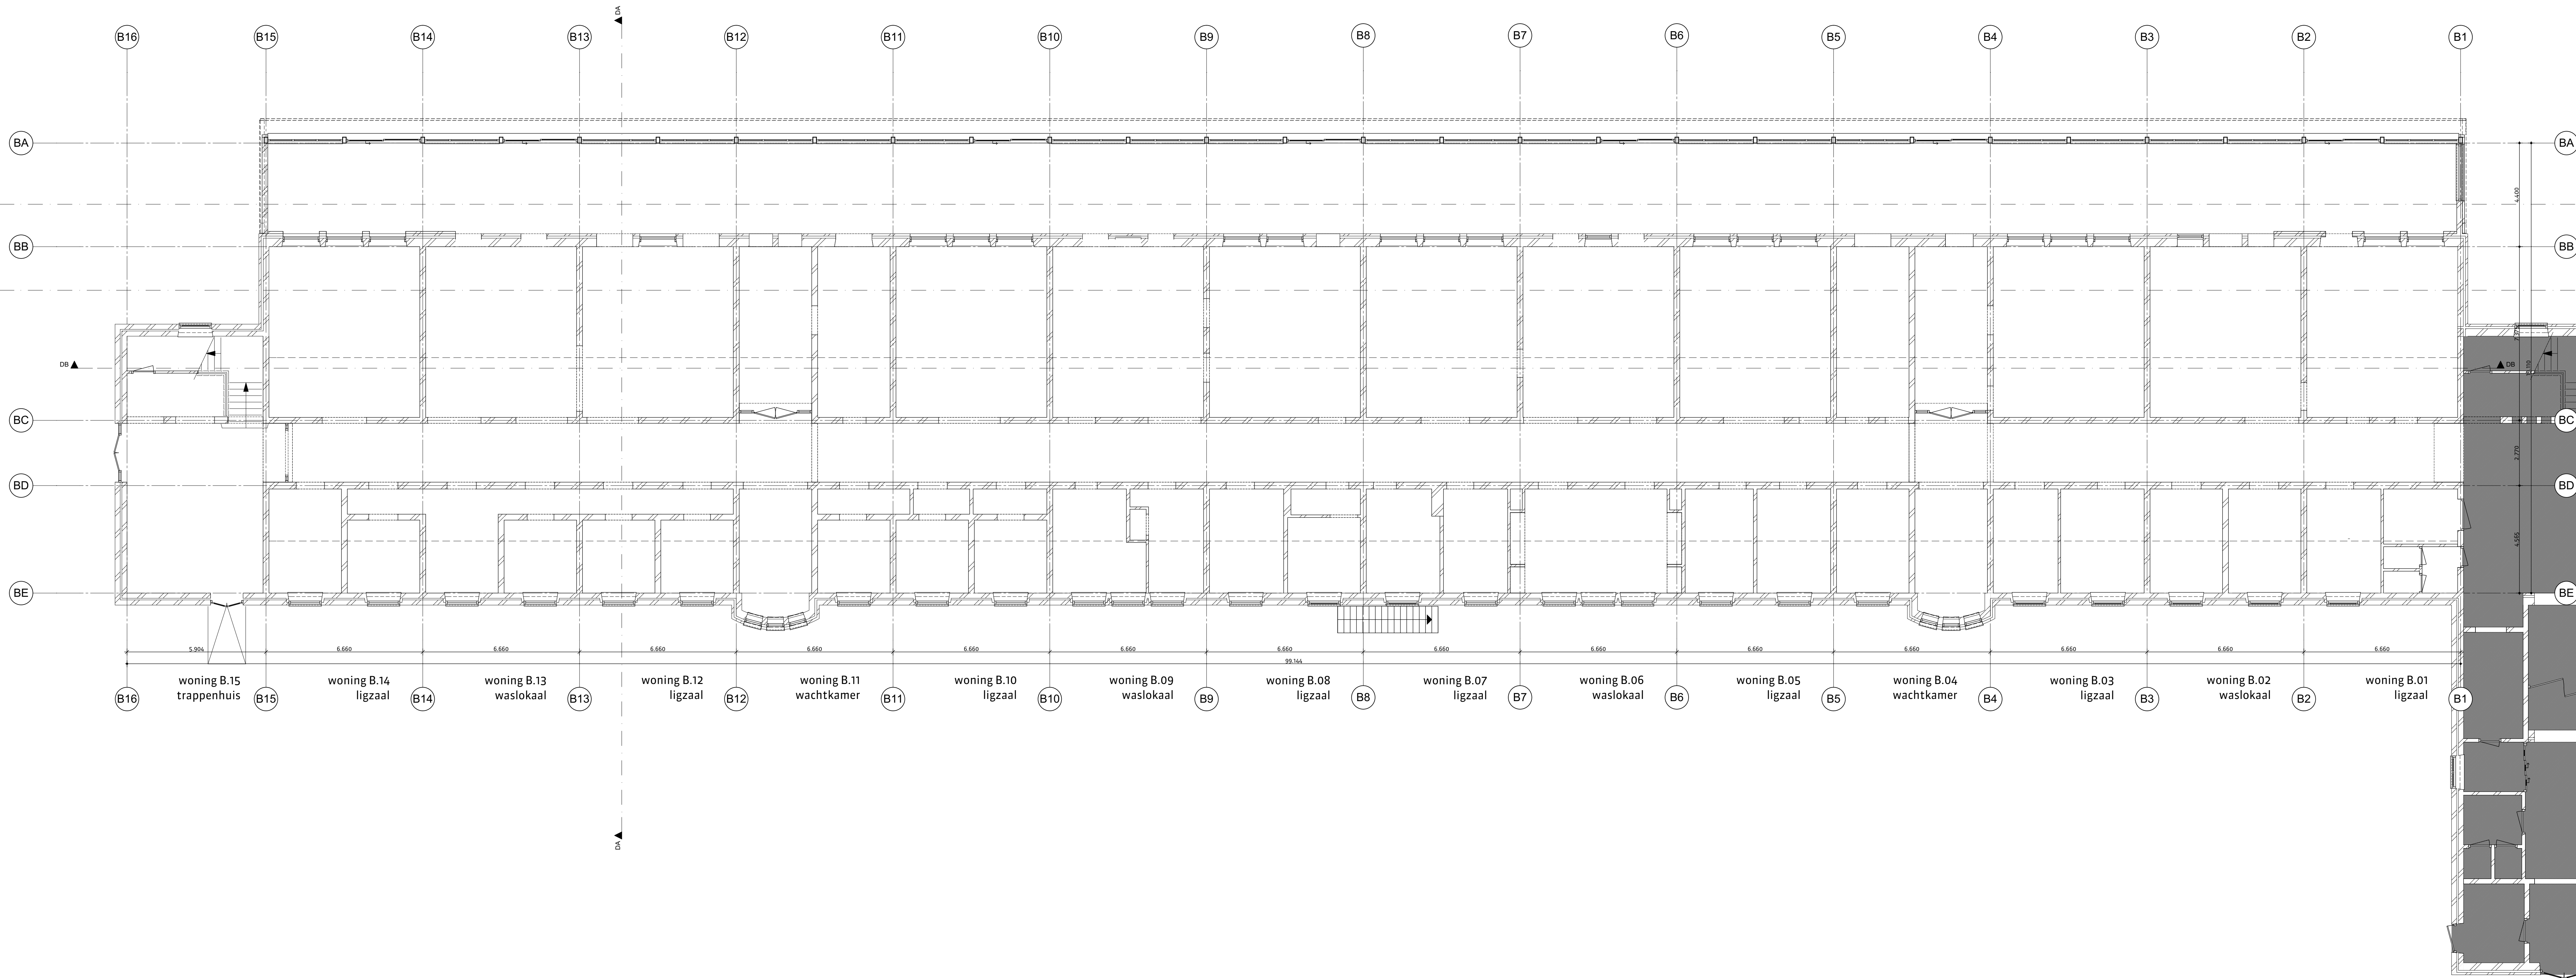

renvooi materialisatie

- kalkzandsteen, bestaand
- baksteen schoonwerk, bestaand
- kalkzandsteen, nieuw
- gibo 100mm, nieuw (let op indien 70mm getekend toch in 100mm uitvoeren)
- scheidingswand, nieuw
- gibo 70mm, gips 2x 12.5, metalstud 75 + iso, luchtsponw variabel, metalstud 75 + iso,gips 2x 12.5, gibo 70mm
- scheidingswand 325mm,nieuw
- gibo 70mm luchtsponw 30mm, gips 2x 12.5, metalstud 75 + iso, gips 2x12.5mm,luchtsponw 30mm, gibo 70mm
- scheidingswand, nieuw type Habito
- baksteen schoonwerk, nieuw
- zelfsluitend
- grens 30 minuten brandwerend
- toilet
- wastafel
- rookmelder

nieuwe kozijnen, deuren 930 breed daar waar mogelijk
dagmaat minimaal 850x2100mm
nieuwe trappen, aantrede minimaal 220mm optrede maximaal 188mm, dagkant trapsparring rondom afdimmeren
ruimte tussen trap en muur afdichten
houten spijlenhekwerk,maximale opening 100 mm
hoogte hekwerk vloerafscheiding 1000 mm + vloer
daar waar mogelijk bestaande vensterbanken van gezoet
hardsteen handhaven, nieuwe vensterbanken met
dezelfde detaillering
katrollen van de vensters op de begane grond dienen te
worden behouden, omkleden is akkoord
van de originele stalen binnenvensters dient één stalen
venster op de begane grond en één venster inclusief
kettingen op de 2e verdieping behouden te blijven. Dit is
een inspanning verplichting van verkoper naar de kopers
houten kozijnen/venstersporen ter plaatse begane
grond en te verdieping as DC daar waar mogelijk
handhaven, omkleden is toegestaan
dakramen nieuw, Velux PK08

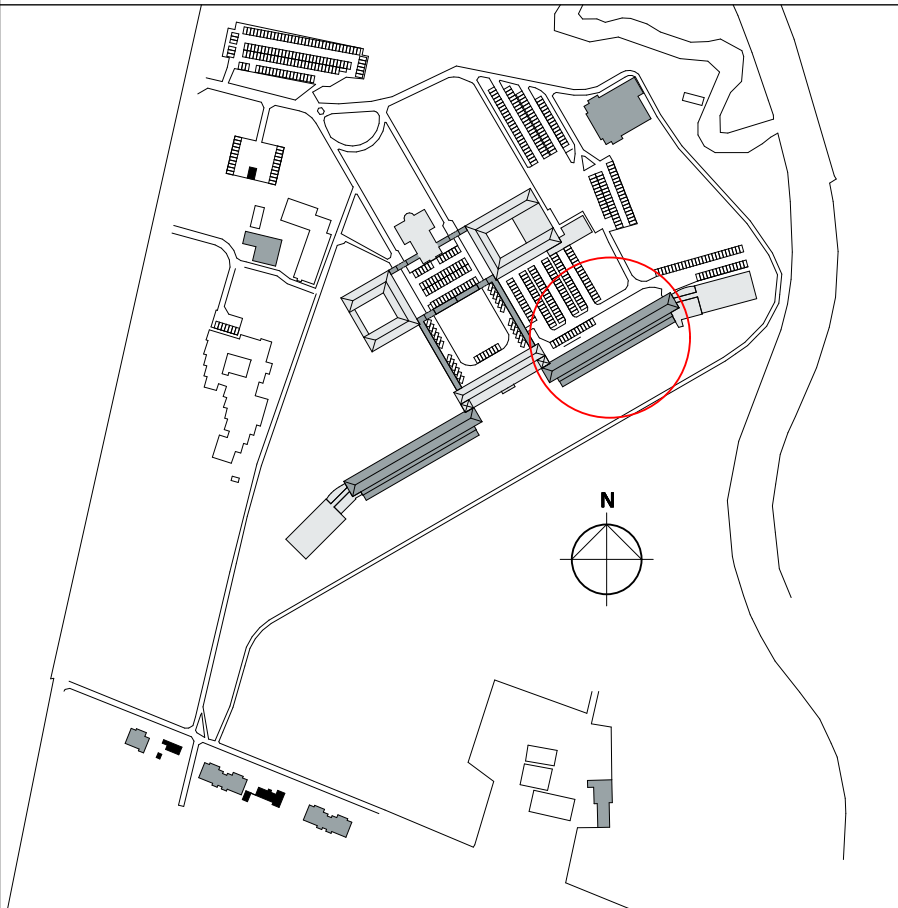

versie opmerkingen
b -

alle maten in het werk te controleren


Jan van Polanenkafe 26B 4811 KM Breda
Postbus 1069 4801 BB Breda
T +31 (0)76 523 93 20
info@rienksarchitecten.nl
www.rienksarchitecten.nl

opdrachtgever
Landgoed De Klokenberg B.V.
Breda
project

Landgoed De Klokenberg Breda
Gebouw B - Mannenvleugel

onderwerp
Bestaand
Plattegrond begane grond

getekend	formaat	datum	projectnummer
Gv/DH	A1+	18-05-2018	17021B
ontwerp	schaal	1:100	tekeningsnummer/ versie
MS/GMZ		Omgevingsvergunning	
paraaf	status		D0vb.B11/b

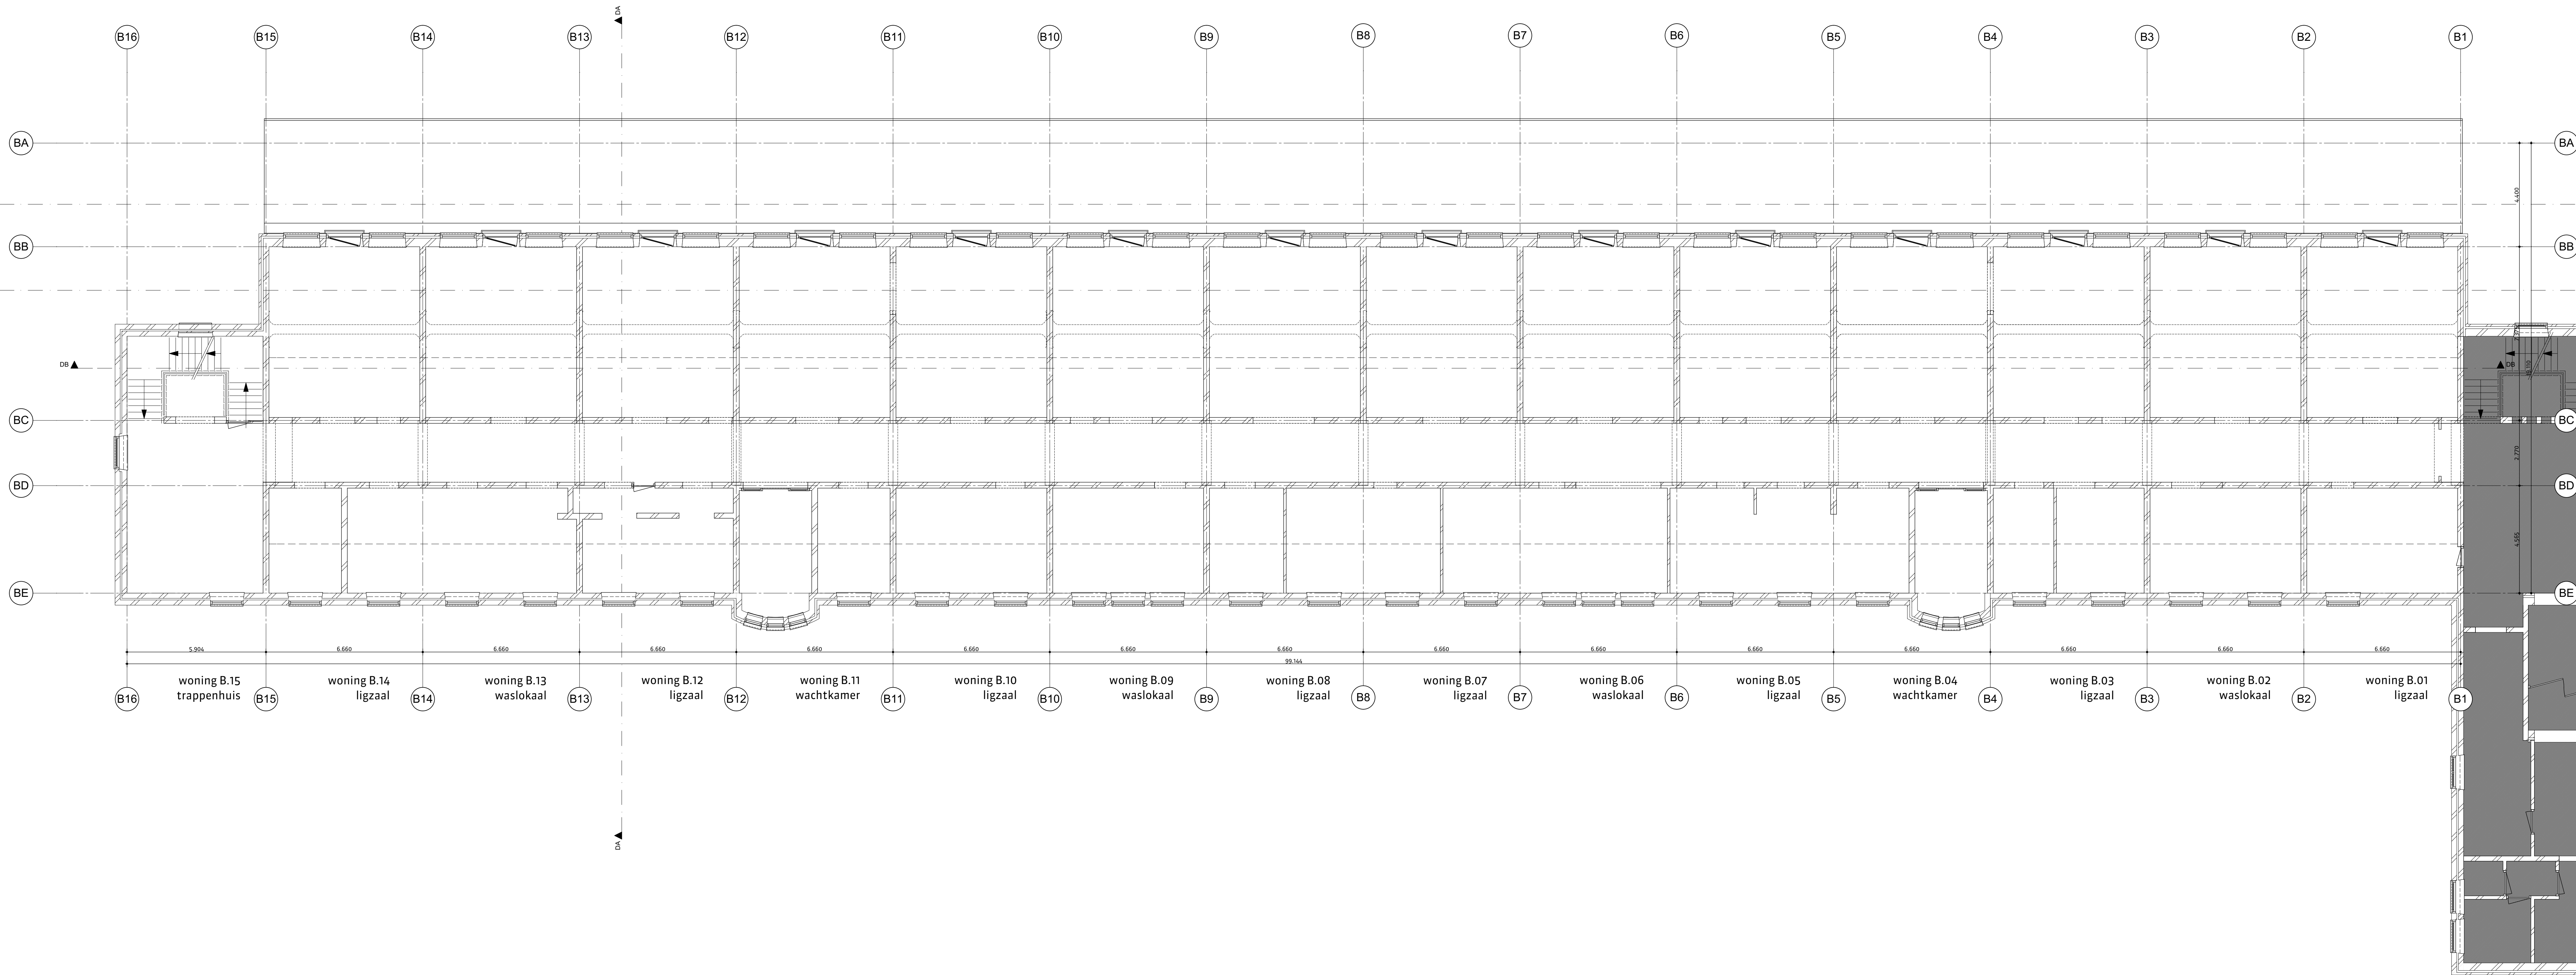

renvooi materialisatie

- kalkzandsteen, bestaand
- baksteen schoonwerk, bestaand
- kalkzandsteen, nieuw
- gibo 100mm, nieuw (let op indien 70mm getekend toch in 100mm uitvoeren)
- scheidingswand, nieuw
- gibo 70mm, gips 2x 12,5, metalstud 75 + iso, luchtsponw variabel, metalstud 75 + iso,gips 2x 12,5, gibo 70mm
- scheidingswand 325mm,nieuw
- gibo 70mm luchtsponw 30mm, gips 2x 12,5, metalstud 75 + iso, gips 2x12,5mm,luchtsponw 30mm, gibo 70mm
- scheidingswand, nieuw type Habito
- baksteen schoonwerk, nieuw
- zelfsluitend
- grens 30 minuten brandwerend
- toilet
- wastafel
- rookmelder

nieuwe kozijnen, deuren 930 breed daar waar mogelijk dagmaat minimaal 850x2100mm

nieuwe trappen, aantrede minimaal 220mm optrede maximaal 188mm, dagkant trapsparring rondom afdimmeren ruimte tussen trap en muur afdichten

houten spijlenhekwerk,maximale opening 100 mm hoogte hekwerk vloerafscheiding 1000 mm + vloer


daar waar mogelijk bestaande vensterbanken van gezoet hardsteen handhaven, nieuwe vensterbanken met dezelfde detaillering

katrollen van de vensters op de begane grond dienen te worden behouden, omkleden is akkoord

van de originele stalen binnenvensters dient één stalen venster op de begane grond en één venster inclusief kettingen op de 2e verdieping behouden te blijven. Dit is een inspanning verplichting van verkoper naar de kopers

houten kozijnen/venstersporen ter plaatse begane grond en 1e verdieping as DC daar waar mogelijk handhaven, omkleden is toegestaan

dakramen nieuw, Velux PK08

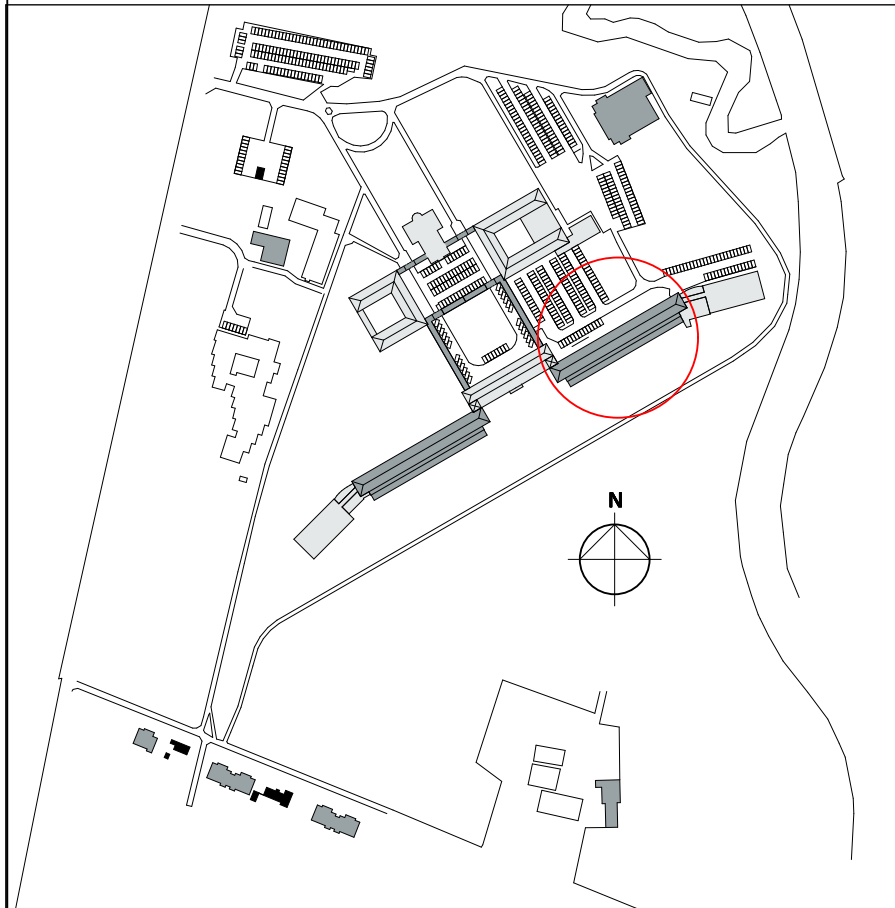

versie opmerkingen

b

alle maten in het werk te controleren

rienks architecten

Jan van Polanenkaade 26B 4811 KM Breda
Postbus 1069 4801 BB Breda
T +31 (0)76 523 93 20
info@rienksarchitecten.nl
www.rienksarchitecten.nl

opdrachtgever

Landgoed De Klokkenberg B.V.

Breda

project

Landgoed De Klokkenberg Breda

Gebouw B - Mannenvleugel

onderwerp

Bestaand

Plattegrond 1e verdieping

getekend

Go/DH

ontwerp

MS/GMZ

paraaf

formaat

A1+

schaal

1:100

status

datum

18-05-2018

fase

Omgevingsvergunning


tekeningsnummer/versie

projectnummer

17021B

tekeningsnummer/versie


D0vb.B12/b

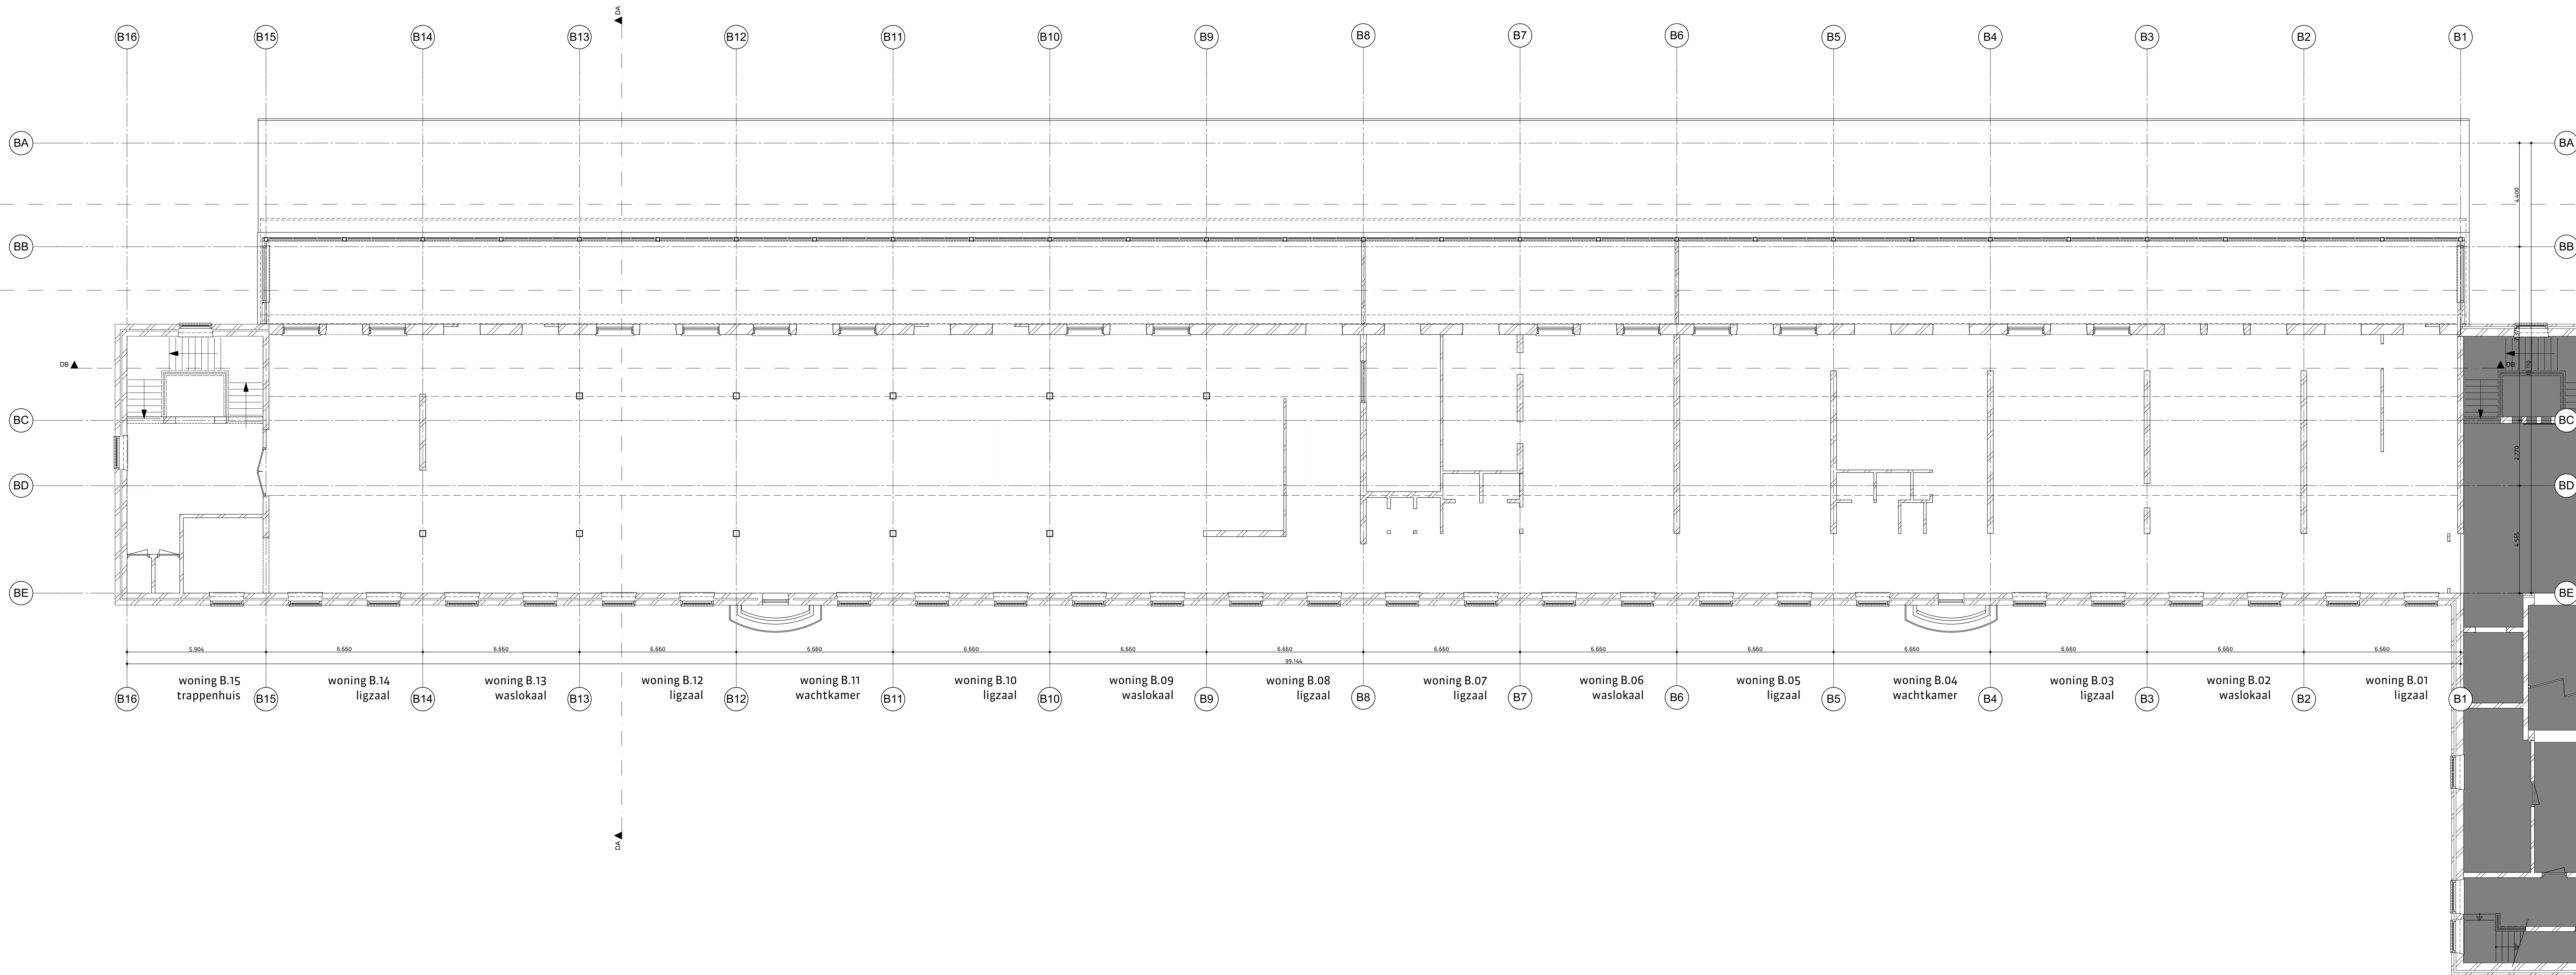

renvooi materialisatie

- kalkzandsteen, bestaand
- baksteen schoonwerk, bestaand
- kalkzandsteen, nieuw
- gibo 100mm, nieuw (let op indien 70mm getekend toch in 100mm uitvoeren)
- scheidingswand, nieuw
- gibo 70mm, gips 2x 12.5, metalstud 75 + iso, luchtsponw variabel, metalstud 75 + iso, gips 2x 12.5, gibo 70mm
- scheidingswand 325mm, nieuw
- gibo 70mm luchtsponw 30mm, gips 2x 12.5, metalstud 75 + iso, gips 2x 12.5mm, luchtsponw 30mm, gibo 70mm
- scheidingswand, nieuw type Habito
- baksteen schoonwerk, nieuw
- zelfsluitend
- grens 30 minuten brandwerend
- toilet
- wastafel
- rookmelder

nieuwe kozijnen, deuren 930 breed daar waar mogelijk
dagmaat minimaal 850x2100mm
nieuwe trappen, aantrede minimaal 220mm optrede maximaal 188mm, dagkant trapsparring rondom afdichten
ruimte tussen trap en muur afdichten
houten spijlenhekwerk, maximale opening 100 mm
hoogte hekwerk vloerafscheiding 1000 mm + vloer
daar waar mogelijk bestaande vensterbanken van gezoet
hardsteen handhaven, nieuwe vensterbanken met
dezelfde detaillering
katrollen van de vensters op de begane grond dienen te
worden behouden, omkleden is akkoord
van de originele stalen binnenvensters dient één stalen
venster op de begane grond en één venster inclusief
kettingen op de 2e verdieping behouden te blijven. Dit is
een inspanning verplichting van verkoper naar de kopers
houten kozijnen/venstersporen ter plaatse begane
grond en te verdieping as DC daar waar mogelijk
handhaven, omkleden is toegestaan
dakramen nieuw, Velux PK08

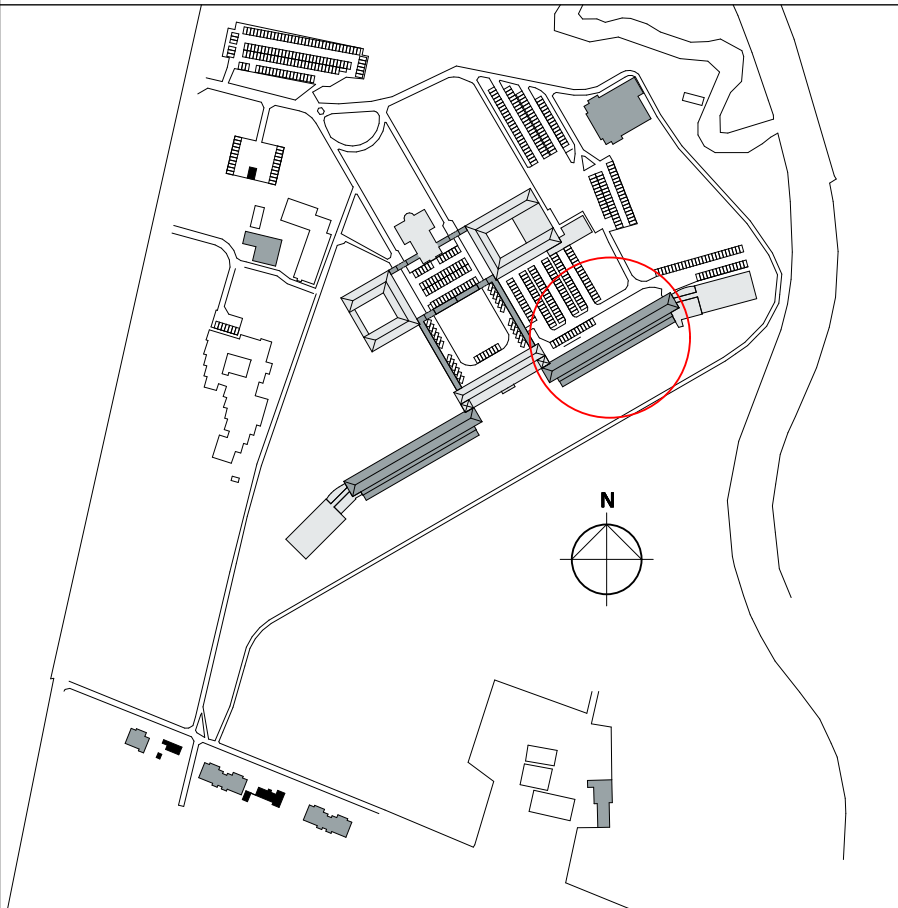

versie opmerkingen
b -

alle maten in het werk te controleren

rienks architecten
Jan van Polanenkafe 26B 4811 KM Breda
Postbus 1069 4801 BB Breda
T +31 (0)76 523 93 20
info@rienksarchitecten.nl
www.rienksarchitecten.nl

opdrachtgever


Landgoed De Klokkenberg B.V.
Breda
project

Landgoed De Klokkenberg Breda
Gebouw B - Mannenvleugel

onderwerp

Bestaand
Plattegrond 2e verdieping

getekend	formaat	datum	projectnummer
Go/DH	A1+	18-05-2018	17021B
ontwerp	schaal	1:100	tekeningsnummer/versie
MS/GMZ	status	Omgevingsvergunning	D0vb.B13/b

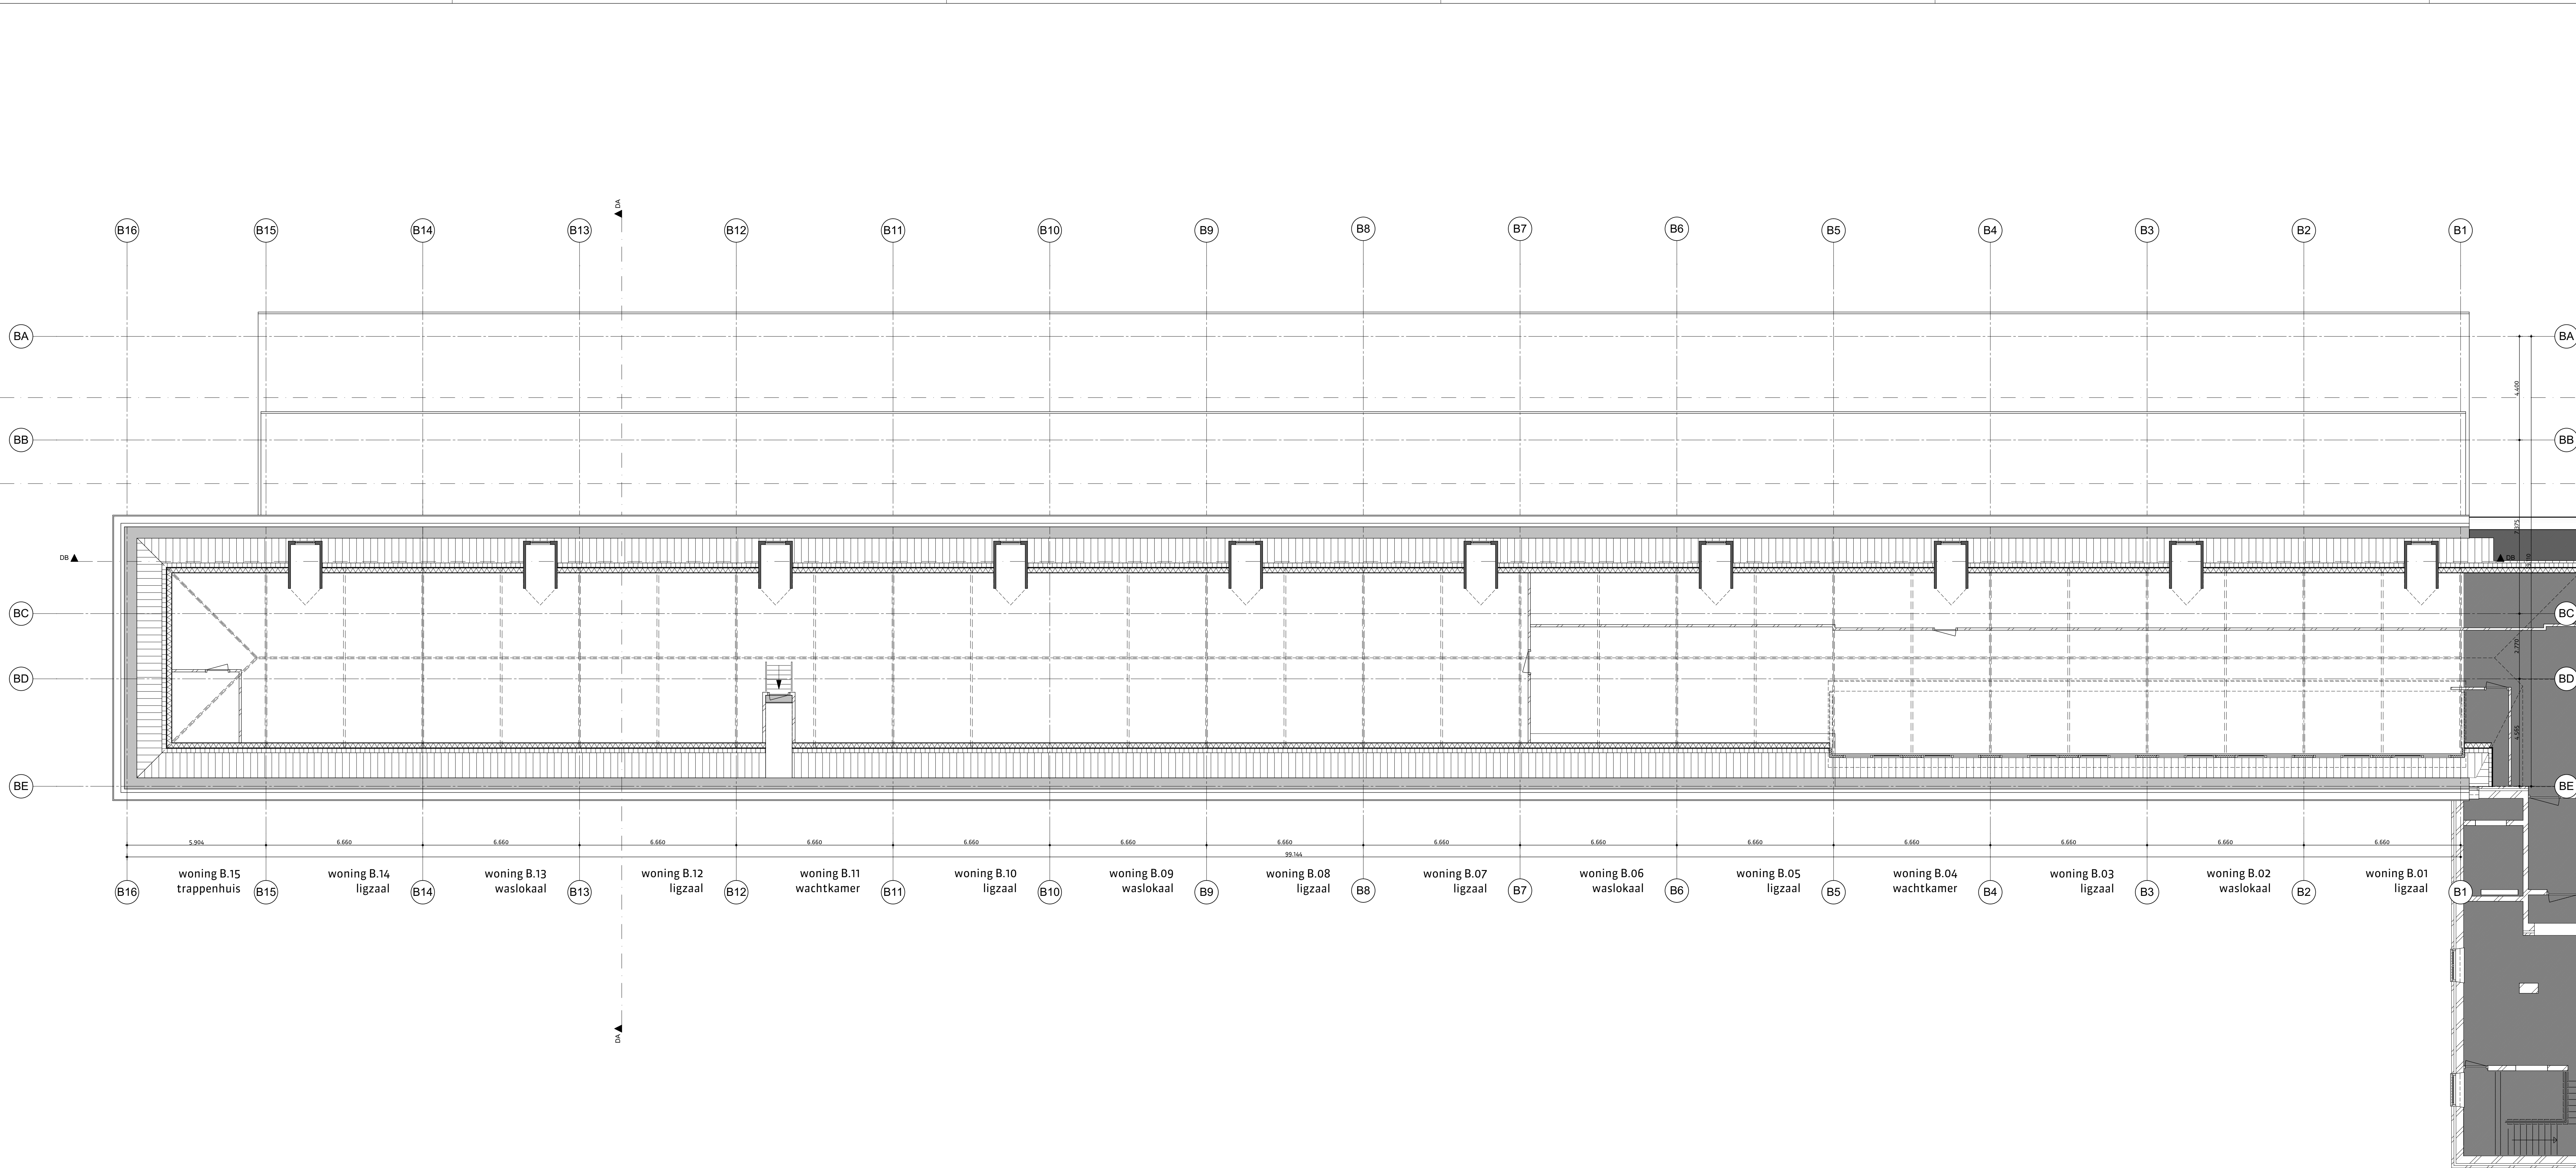

renvooi materialisatie

- kalkzandsteen, bestaand
- baksteen schoonwerk, bestaand
- kalkzandsteen, nieuw
- gibo 100mm, nieuw (let op indien 70mm getekend toch in 100mm uitvoeren)
- scheidingswand, nieuw
- gibo 70mm, gips 2x 12.5, metalstud 75 + iso, luchtspouw variabel, metalstud 75 + iso, gips 2x 12.5, gibo 70mm
- scheidingswand 325mm, nieuw
- gibo 70mm luchtspouw 30mm, gips 2x 12.5, metalstud 75 + iso, gips 2x12.5mm, luchtspouw 30mm, gibo 70mm
- scheidingswand, nieuw type Habito
- baksteen schoonwerk, nieuw
- zelfsluitend
- grens 30 minuten brandwerend
- toilet
- wastafel
- rookmelder

nieuwe kozijnen, deuren 930 breed daar waar mogelijk dagmaat minimaal 850x2100mm

nieuwe trappen, aantrede minimaal 220mm optrede maximaal 188mm, dagkant trapsparring rondom afdimmeren ruimte tussen trap en muur afdichten


houten spijlenhekwerk, maximale opening 100 mm hoogte hekwerk vloerafscheiding 1000 mm + vloer daar waar mogelijk bestaande vensterbanken van gezoet hardsteen handhaven, nieuwe vensterbanken met dezelfde detaillering

katrollen van de vensters op de begane grond dienen te worden behouden, omkleden is akkoord

van de originele stalen binnenvensters dient één stalen venster op de begane grond en één venster inclusief kettingen op de 2e verdieping behouden te blijven. Dit is een inspanning verplichting van verkoper naar de kopers

houten kozijnen/venstersporen ter plaatse begane grond en te verdieping as DC daar waar mogelijk handhaven, omkleden is toegestaan

dakramen nieuw, Velux PK08

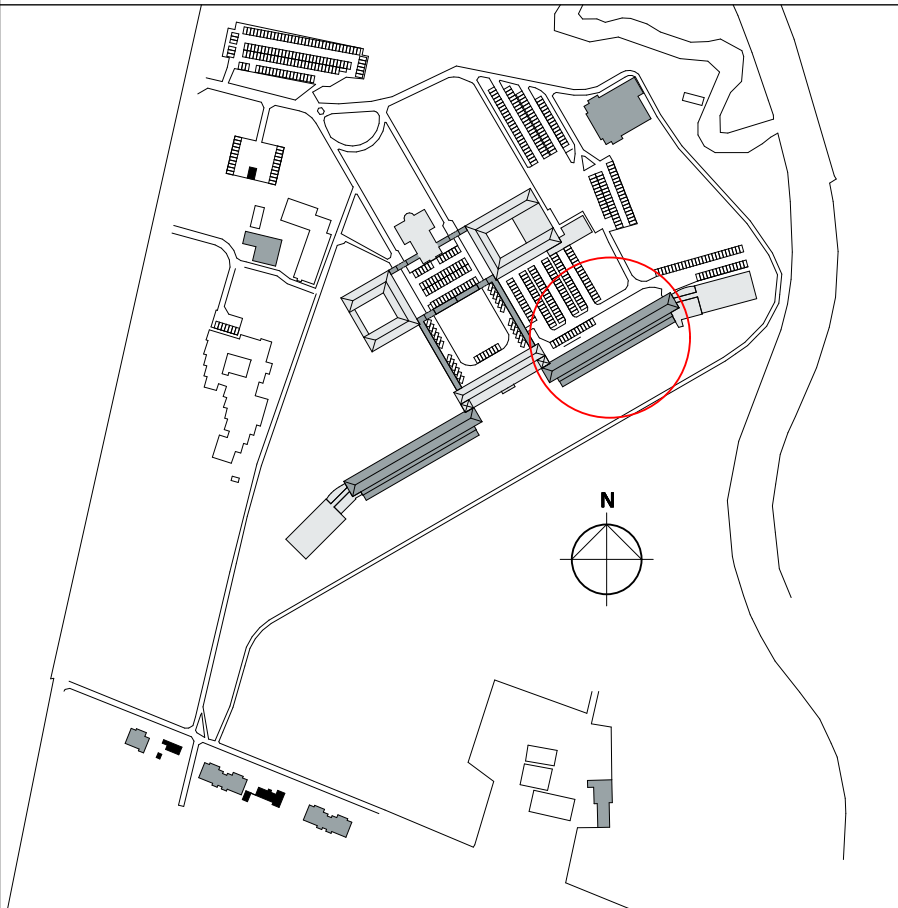

versie opmerkingen
b -

alle maten in het werk te controleren




rienks architecten

Jan van Polanenkade 26B 4811 KM Breda
Postbus 1069 4801 BB Breda
T +31 (0)76 523 93 20
info@rienksarchitecten.nl
www.rienksarchitecten.nl

opdrachtgever
Landgoed De Klokkenberg B.V.
Breda
project

onderwerp
Bestaand
Plattegrond 3e verdieping

getekend Go/DH	formaat A1+	datum 18-05-2018	projectnummer 17021B
ontwerp MS/GMZ	schaal 1:100	fase Omgevingsvergunning	tekeningsnummer/versie D0vb.B14/b
paraaf	status		

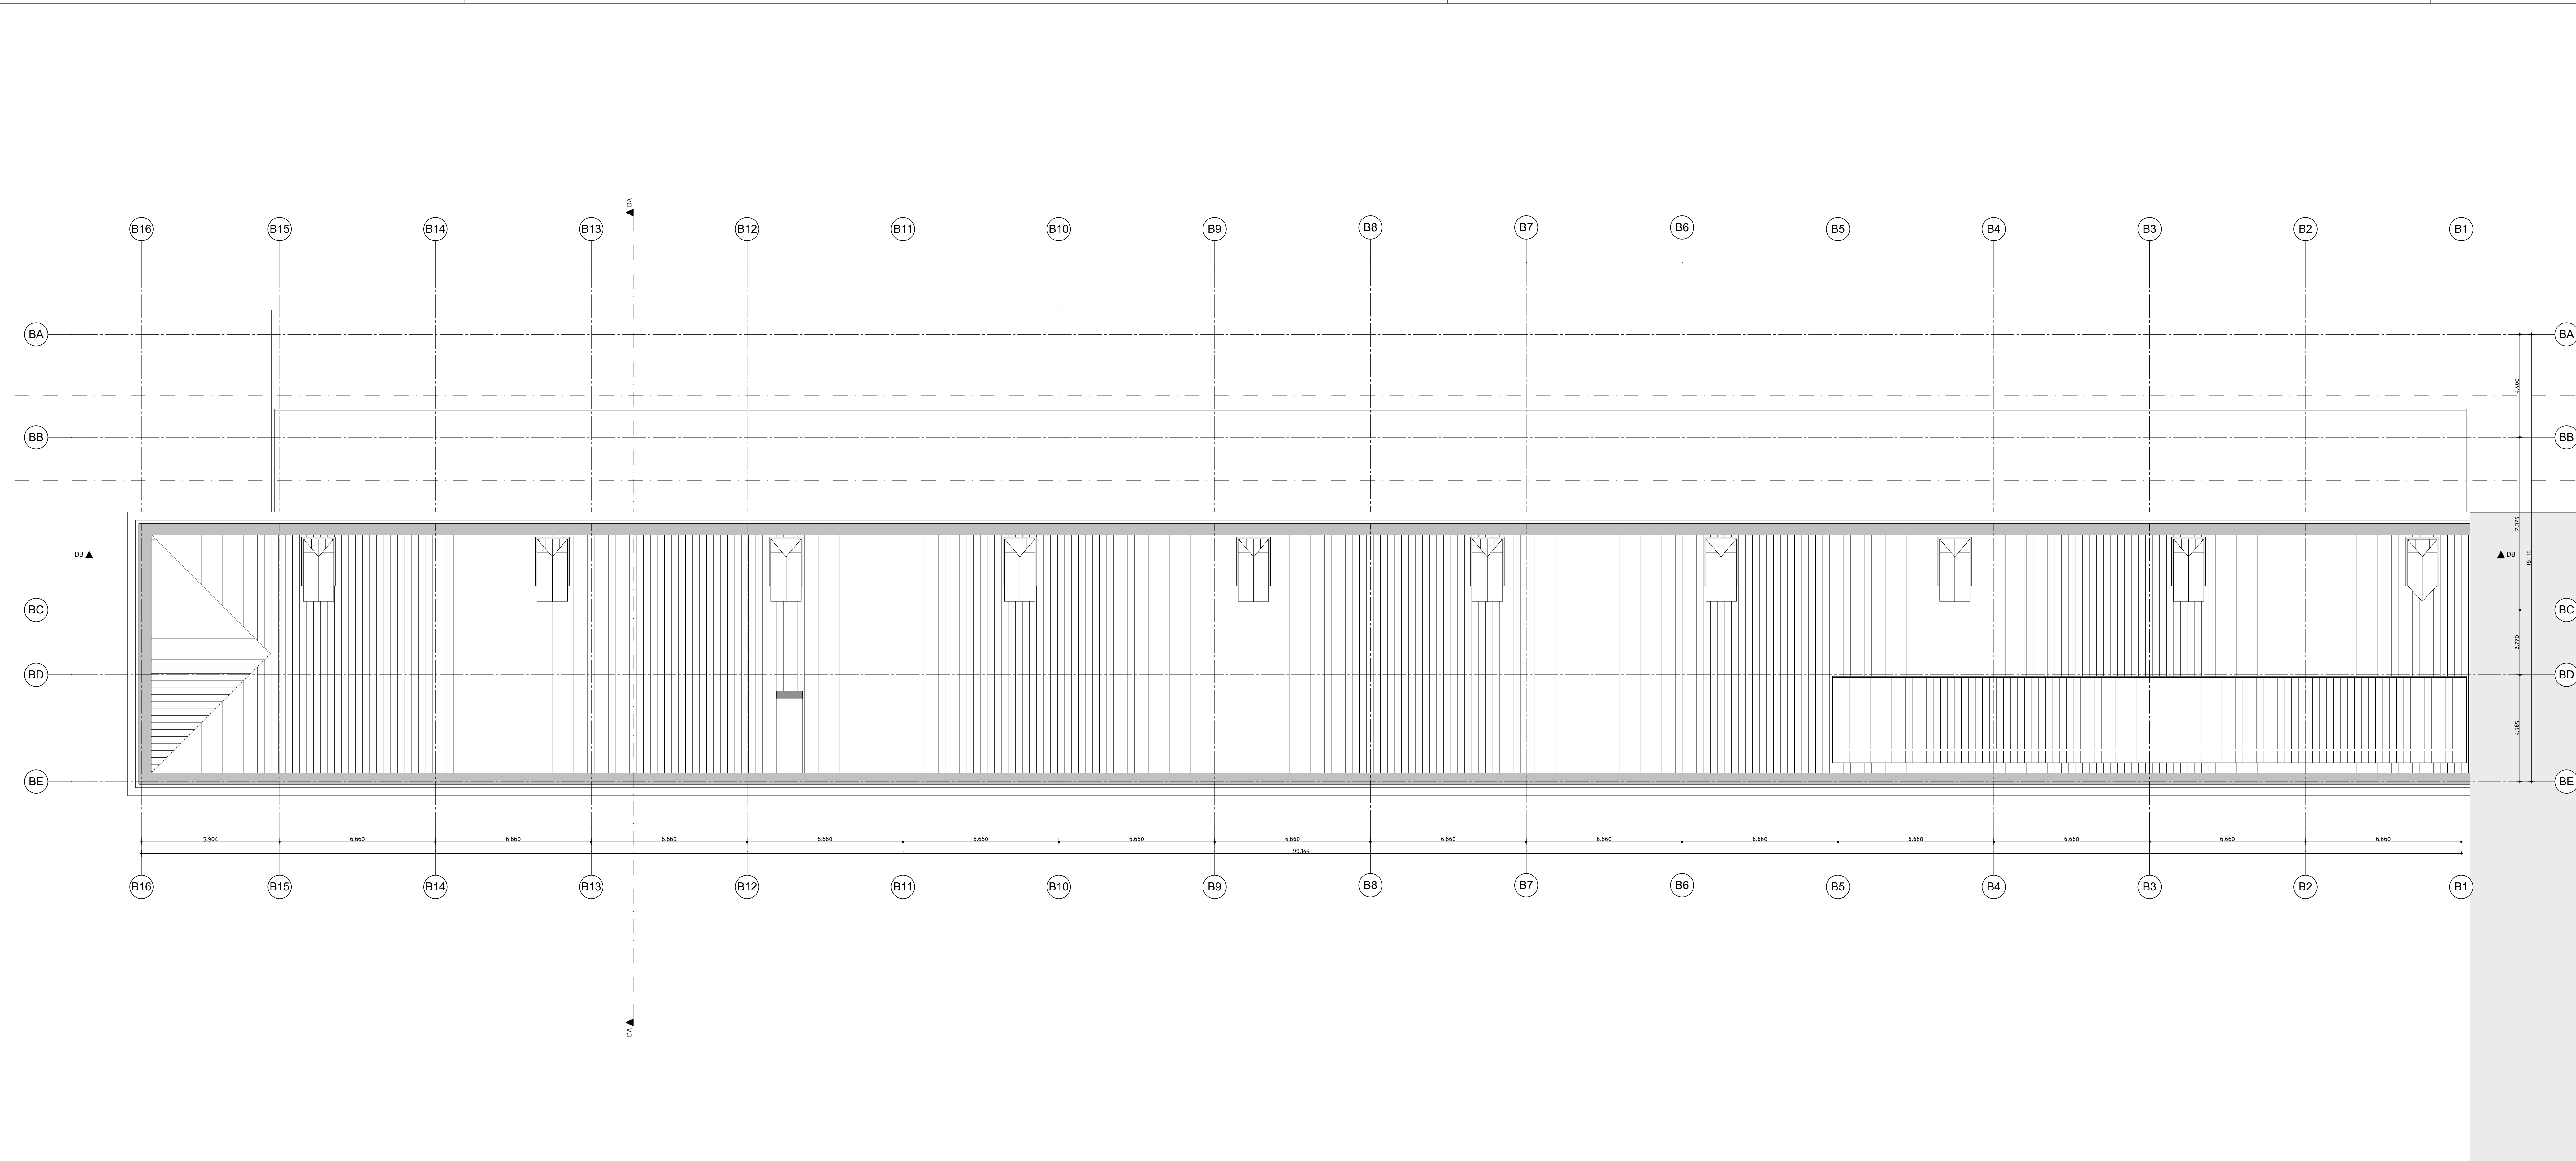

renvooi materialisatie

- kalkzandsteen, bestaand
- baksteen schoonwerk, bestaand
- kalkzandsteen, nieuw
- gibo 100mm, nieuw (let op indien 70mm getekend toch in 100mm uitvoeren)
- scheidingswand, nieuw
- gibo 70mm, gips 2x 12.5, metalstud 75 + iso, luchtsponw variabel, metalstud 75 + iso,gips 2x 12.5, gibo 70mm
- scheidingswand 325mm,nieuw
- gibo 70mm luchtsponw 30mm, gips 2x 12.5, metalstud 75 + iso, gips 2x12.5mm,luchtsponw 30mm, gibo 70mm
- scheidingswand, nieuw type Habito
- baksteen schoonwerk, nieuw
- zelfsluitend
- grens 30 minuten brandwerend
- toilet
- wastafel
- rookmelder

nieuwe kozijnen, deuren 930 breed daar waar mogelijk dagmaat minimaal 850x2100mm

nieuwe trappen, aantrede minimaal 220mm optrede maximaal 188mm, dagkant trapsparring rondom afdimmeren ruimte tussen trap en muur afdichten


houten spijlenhekwerk,maximale opening 100 mm hoogte hekwerk vloerafscheiding 1000 mm + vloer daar waar mogelijk bestaande vensterbanken van gezoet hardsteen handhaven, nieuwe vensterbanken met dezelfde detaillering

katrollen van de vensters op de begane grond dienen te worden behouden, omkleden is akkoord

van de originele stalen binnenvensters dient één stalen venster op de begane grond en één venster inclusief kettingen op de 2e verdieping behouden te blijven. Dit is een inspanning verplichting van verkoper naar de kopers

houten kozijnen/venstersporen ter plaatse begane grond en 1e verdieping as DC daar waar mogelijk handhaven, omkleden is toegestaan

dakramen nieuw, Velux PK08

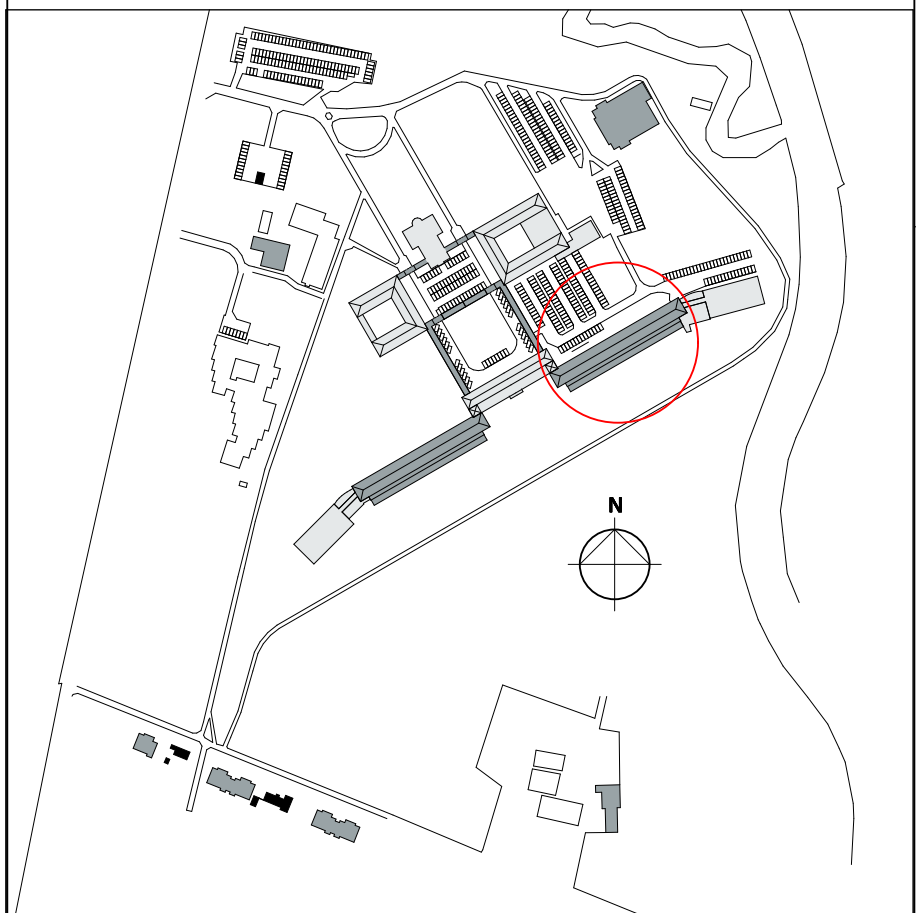

versie opmerkingen

b

alle maten in het werk te controleren


Jan van Polanenkaade 26B 4811 KM Breda
Postbus 1069 4801 BB Breda
T +31 (0)76 523 93 20
info@rienksarchitecten.nl
www.rienksarchitecten.nl

opdrachtgever
Landgoed De Klokkenberg B.V.
Breda
project

Landgoed De Klokkenberg Breda
Gebouw B - Mannenvleugel

onderwerp
Bestaand
Dak


getekend GvDdH	formaat A1+	datum 18-05-2018	projectnummer 17021B
ontwerp MS/GMZ	schaal 1:100	fase Omgevingsvergunning	tekeningnummer/versie D0vb.B15/b
paraaf	status		

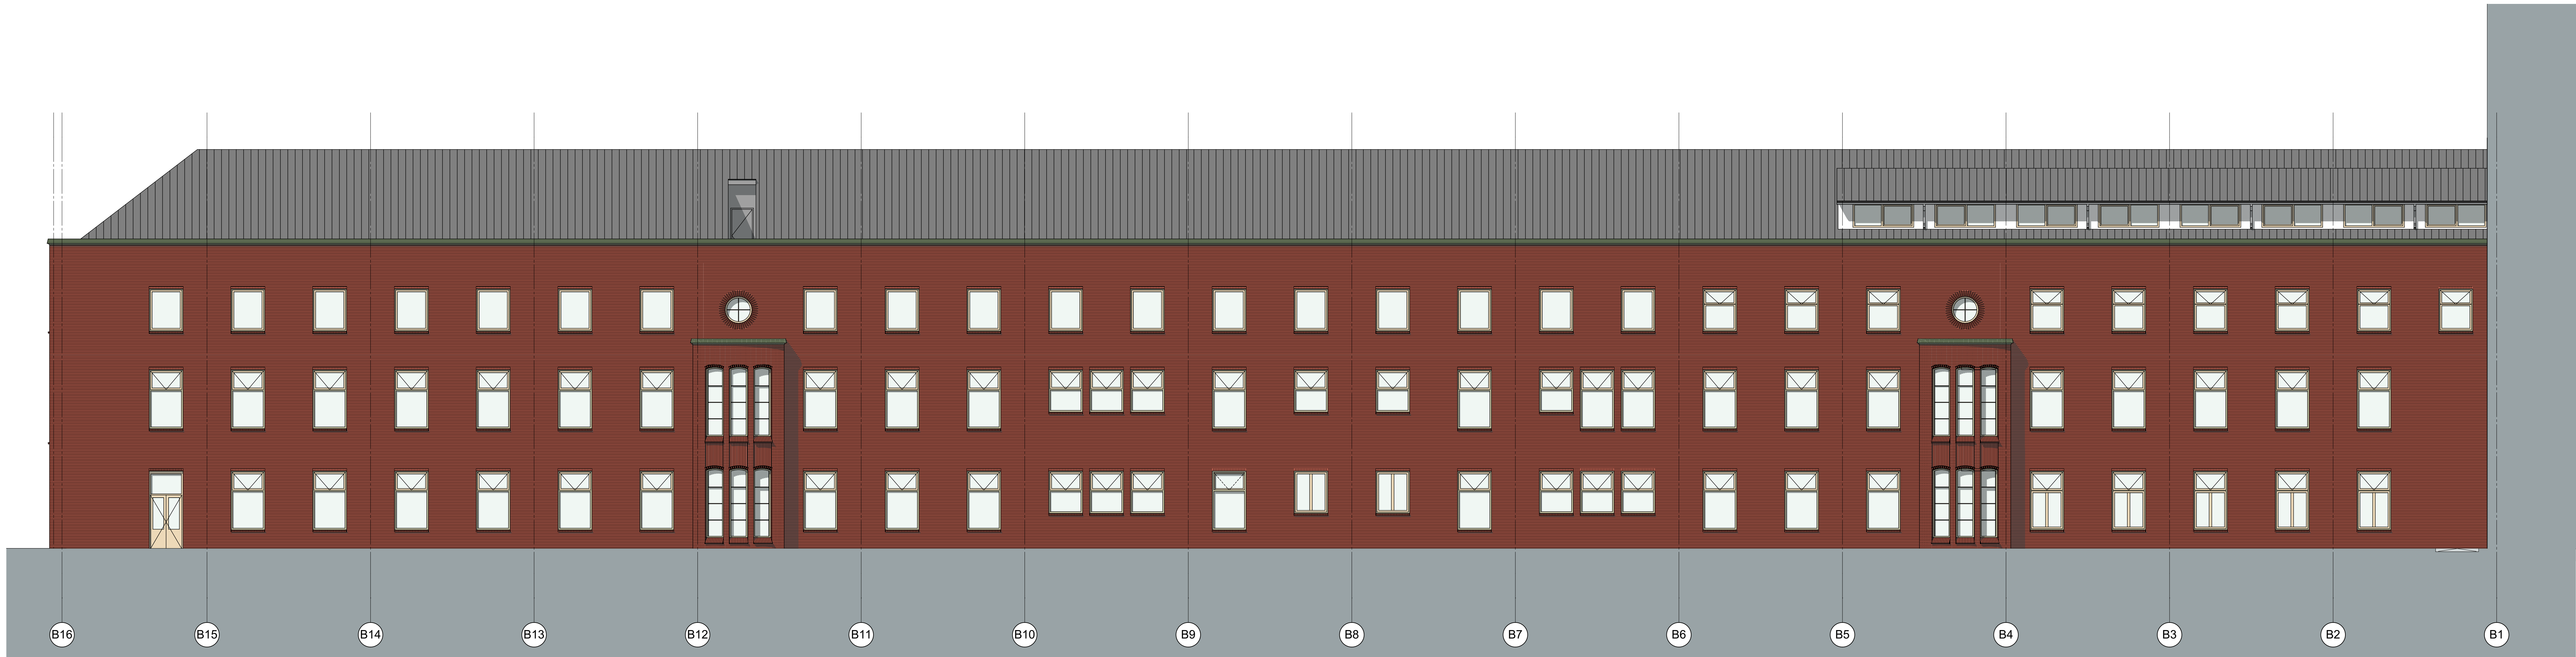


noordgevel



westgevel

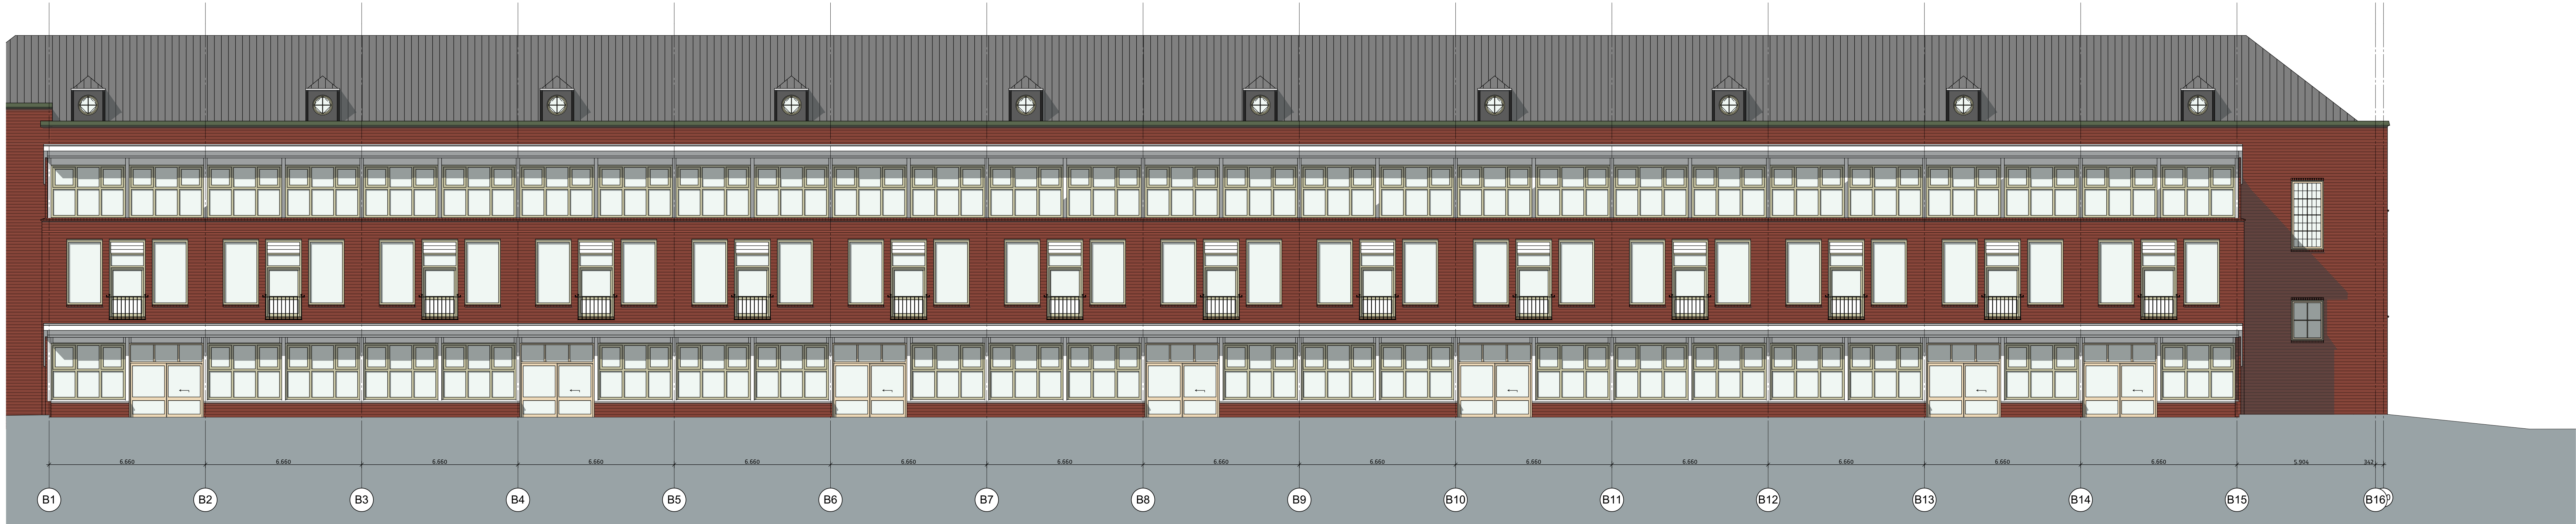

zuidgevel

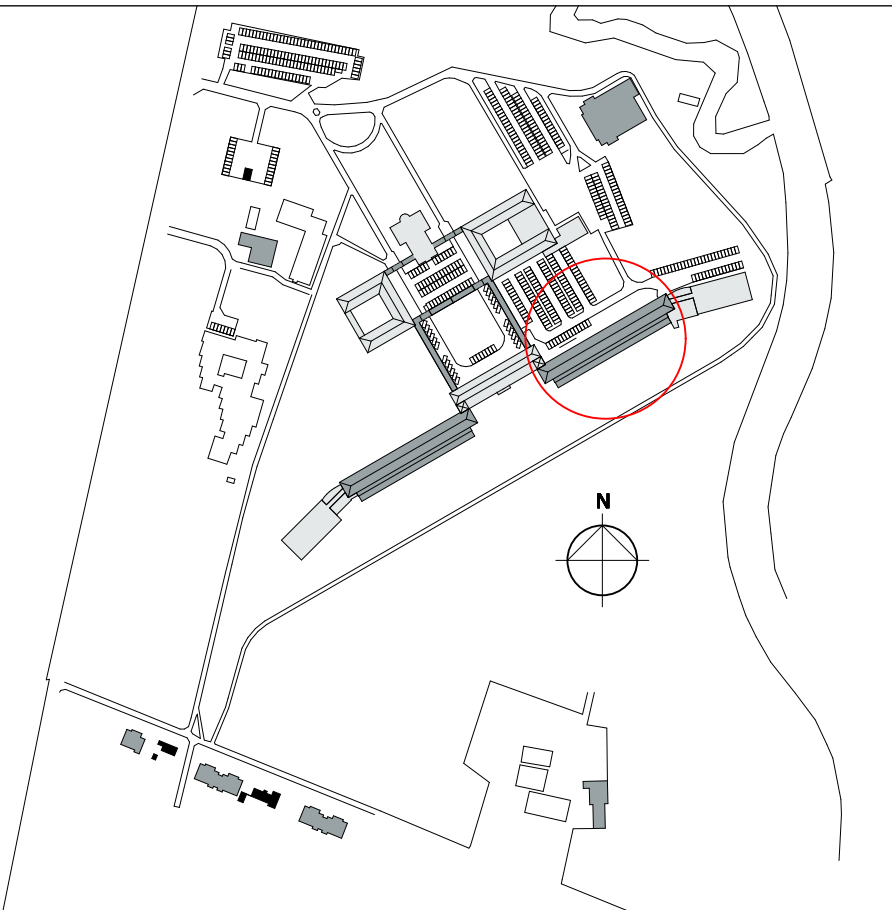

versie opmerkingen
b -


alle maten in het werk te controleren
RO
rienks architecten
Jan van Polanenkode 269 4871 KM Breda
Postbus 1069 4801 BB Breda
T +31 (0)76 523 93 20
info@rienksarchitecten.nl
www.rienksarchitecten.nl

opdrachtgever
Landgoed De Klokkenberg B.V.
Breda
project
Landgoed De Klokkenberg Breda
Gebouw B - Mannenvleugel


onderwerp
Bestaand
Gevels
getekend
GMZ
ontwerp
MS/GMZ
paraaf
formaat
A1+++
schaal
1:100
status
datum
18-05-2018
fase
Omgevingsvergunning
tekeningnummer/versie
17021B
D0vb.B21/b



doorsnede DB

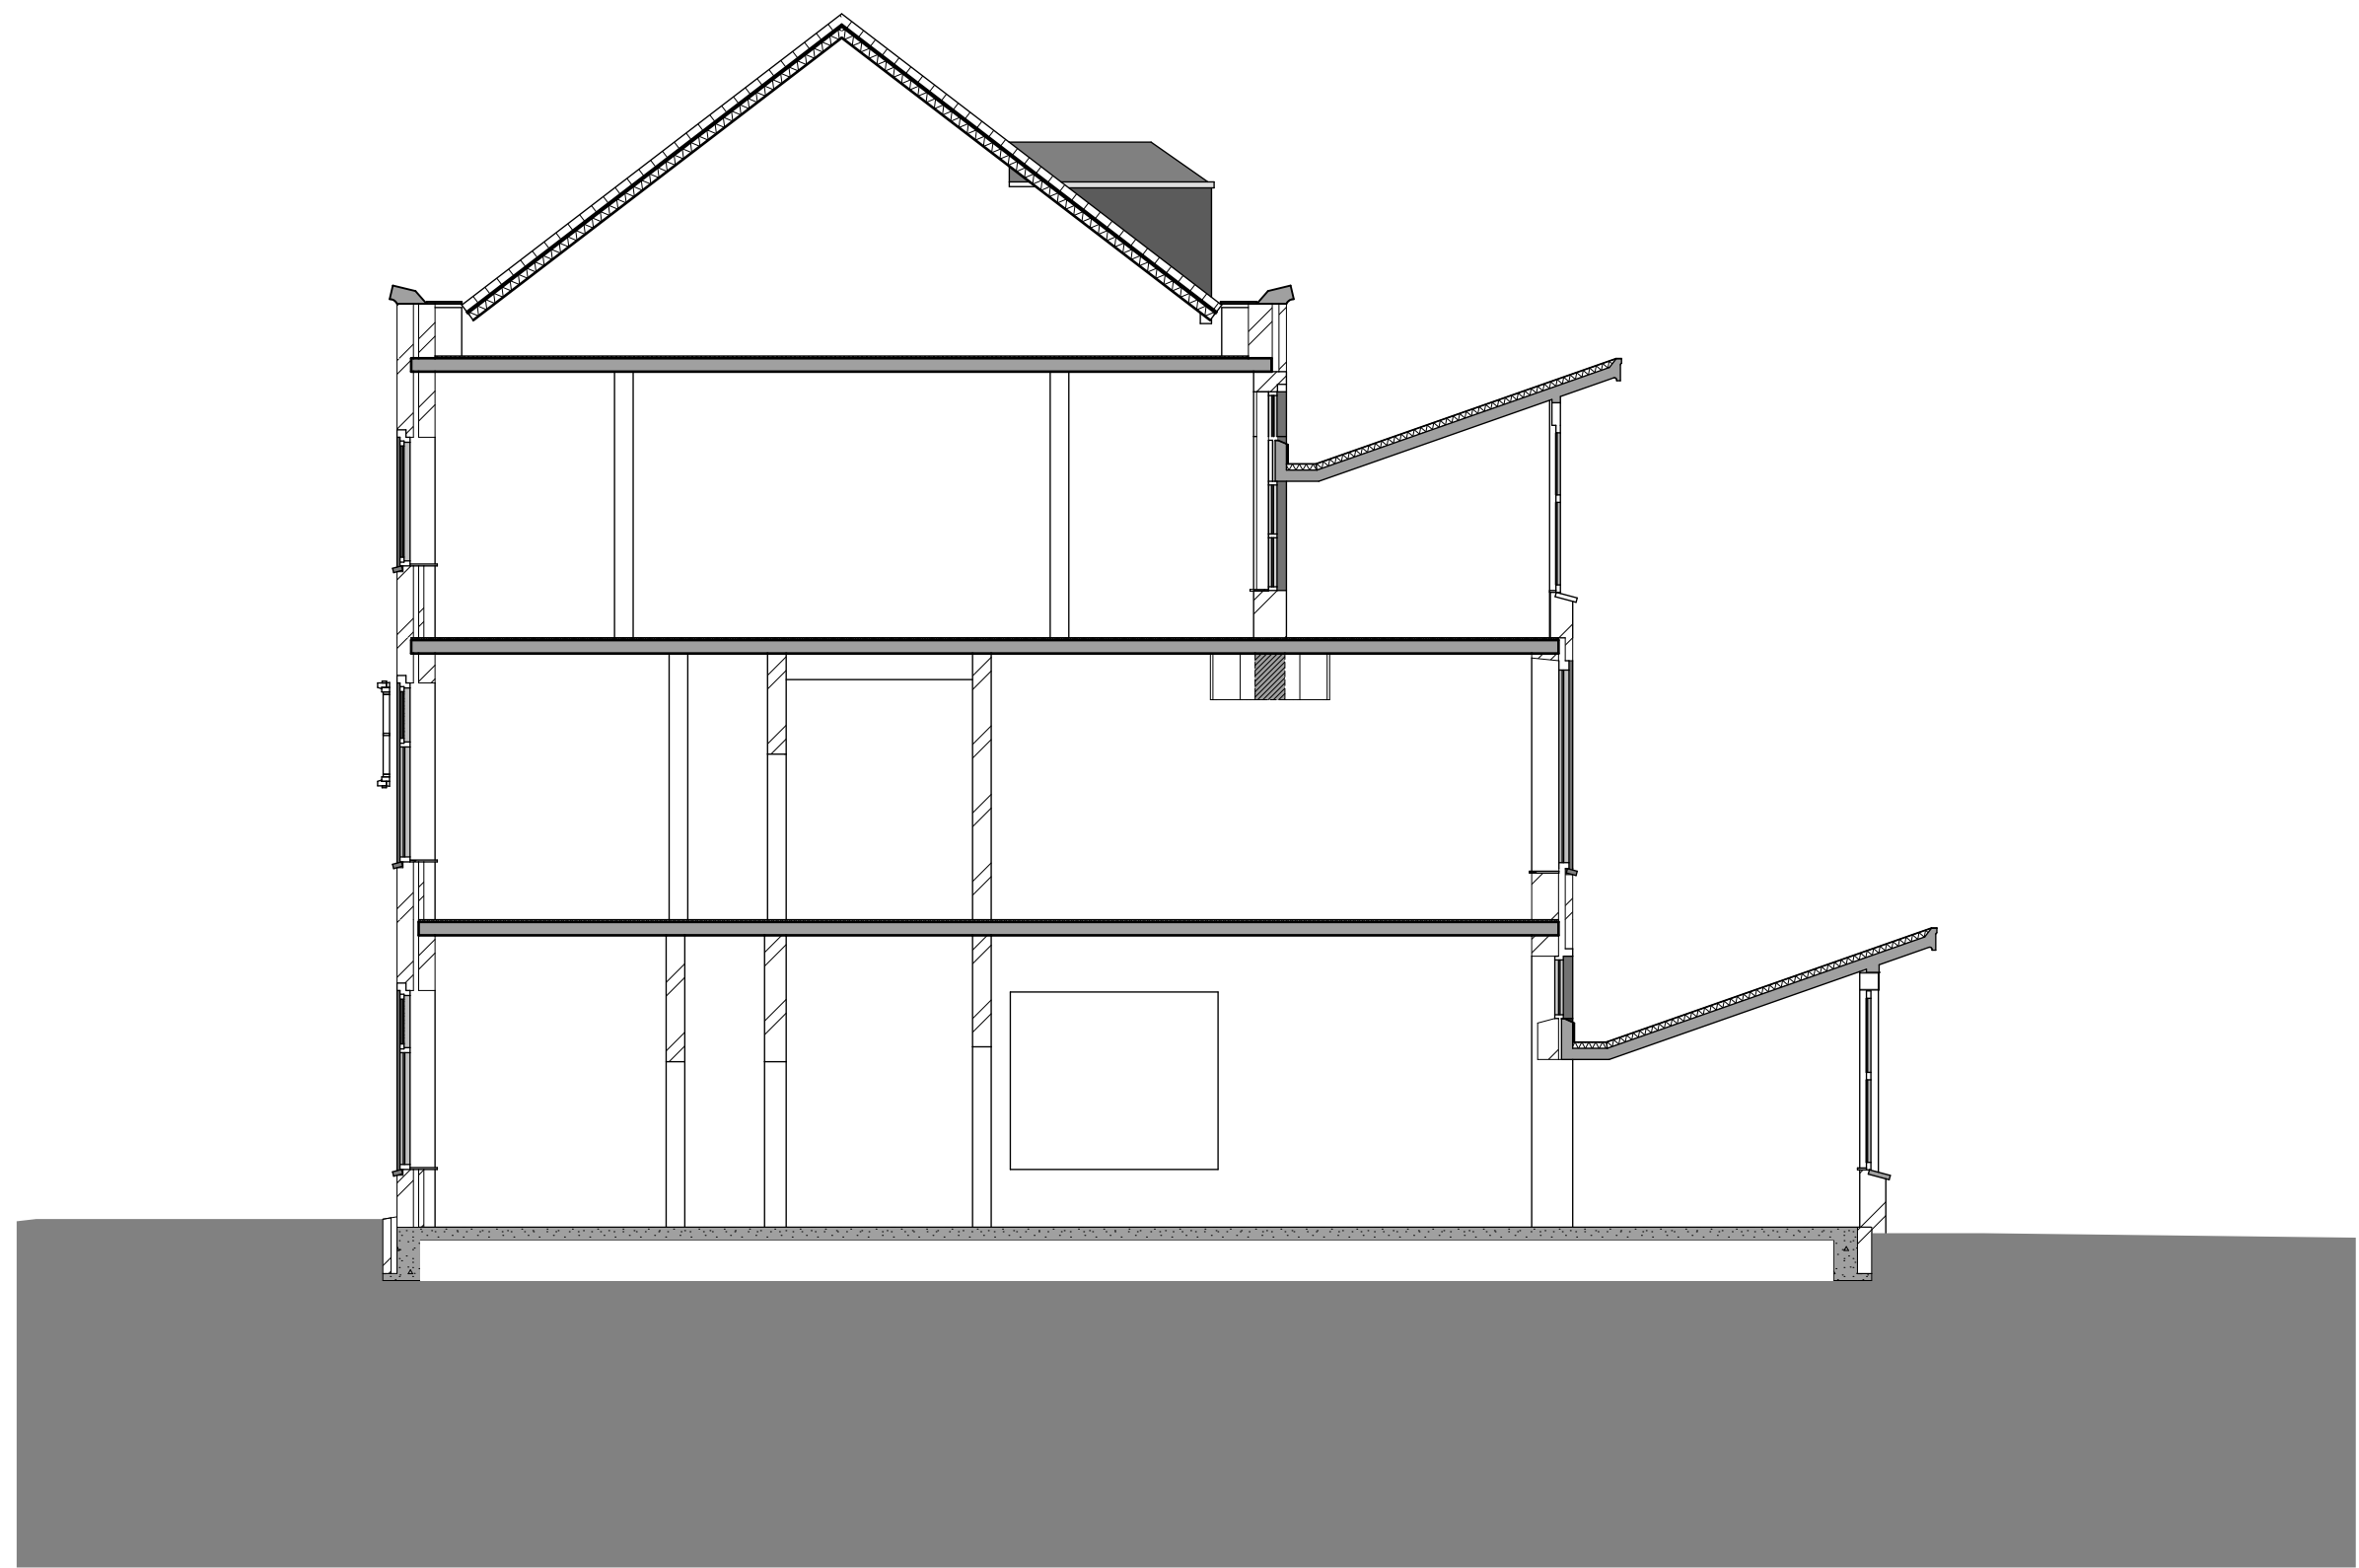

doorsnede DA

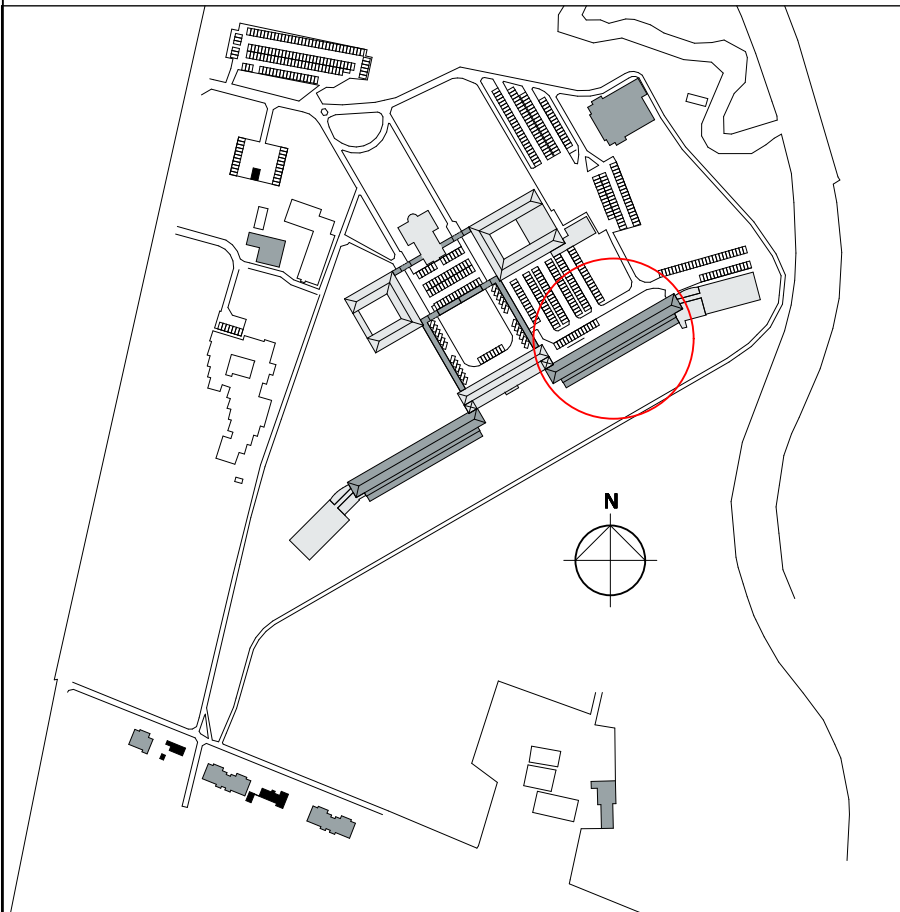

versie opmerkingen
b -

alle maten in het werk te controleren
RO
rienks architecten
Jan van Polanenkode 268 4871 KM Breda
Postbus 1069 4801 BB Breda
T +31 (0)76 523 93 20
info@rienksarchitecten.nl
www.rienksarchitecten.nl

opdrachtgever
Landgoed De Klokkenberg B.V.
Breda
project
Landgoed De Klokkenberg Breda
Gebouw B - Mannenvleugel


onderwerp
Bestaand
Doorsnede DA + DB
getekend formaat datum projectnummer
GMZ A1+++ 18-05-2018 17021B
ontwerp schaal fase
MS/GMZ 1:100 Omgevingsvergunning
paraaf status tekeningnummer/versie
D0vb.B31/b



doorsnede DD



doorsnede DC

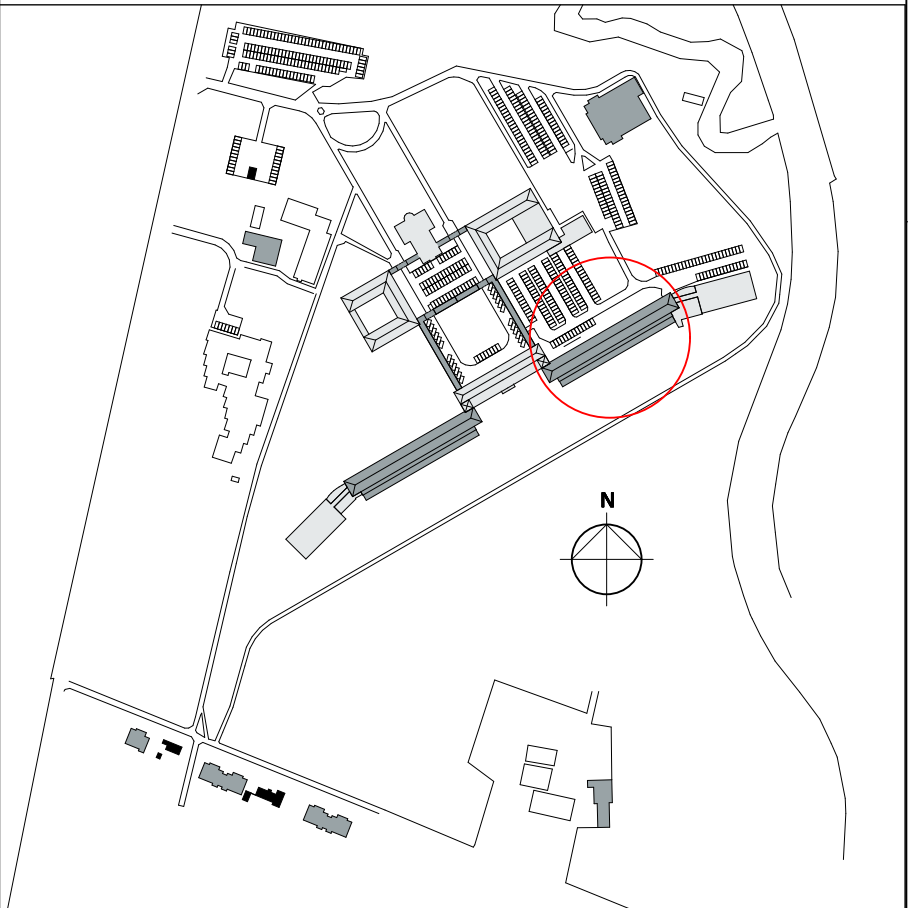

versie opmerkingen
b

alle maten in het werk te controleren
R
rienks architecten
Jan van PolanenKade 26B 4811 KM Breda
Postbus 1069 4801 BB Breda
T +31 (0)76 523 93 20
info@rienksarchitecten.nl
www.rienksarchitecten.nl

opdrachtgever
Landgoed De Klokkenberg B.V.
Breda
project
Landgoed De Klokkenberg Breda
Gebouw B - Mannenvleugel

onderwerp
Bestaand
Doorsnede DC + DD
getekend YSK
ontwerp MS/GMZ
paraaf
formaat A1+
schaal 1:100
status
datum 18-05-2018
fase
Omgevingsvergunning
projectnummer 17021B
tekeningsnummer/versie
D0vb.B32/b