



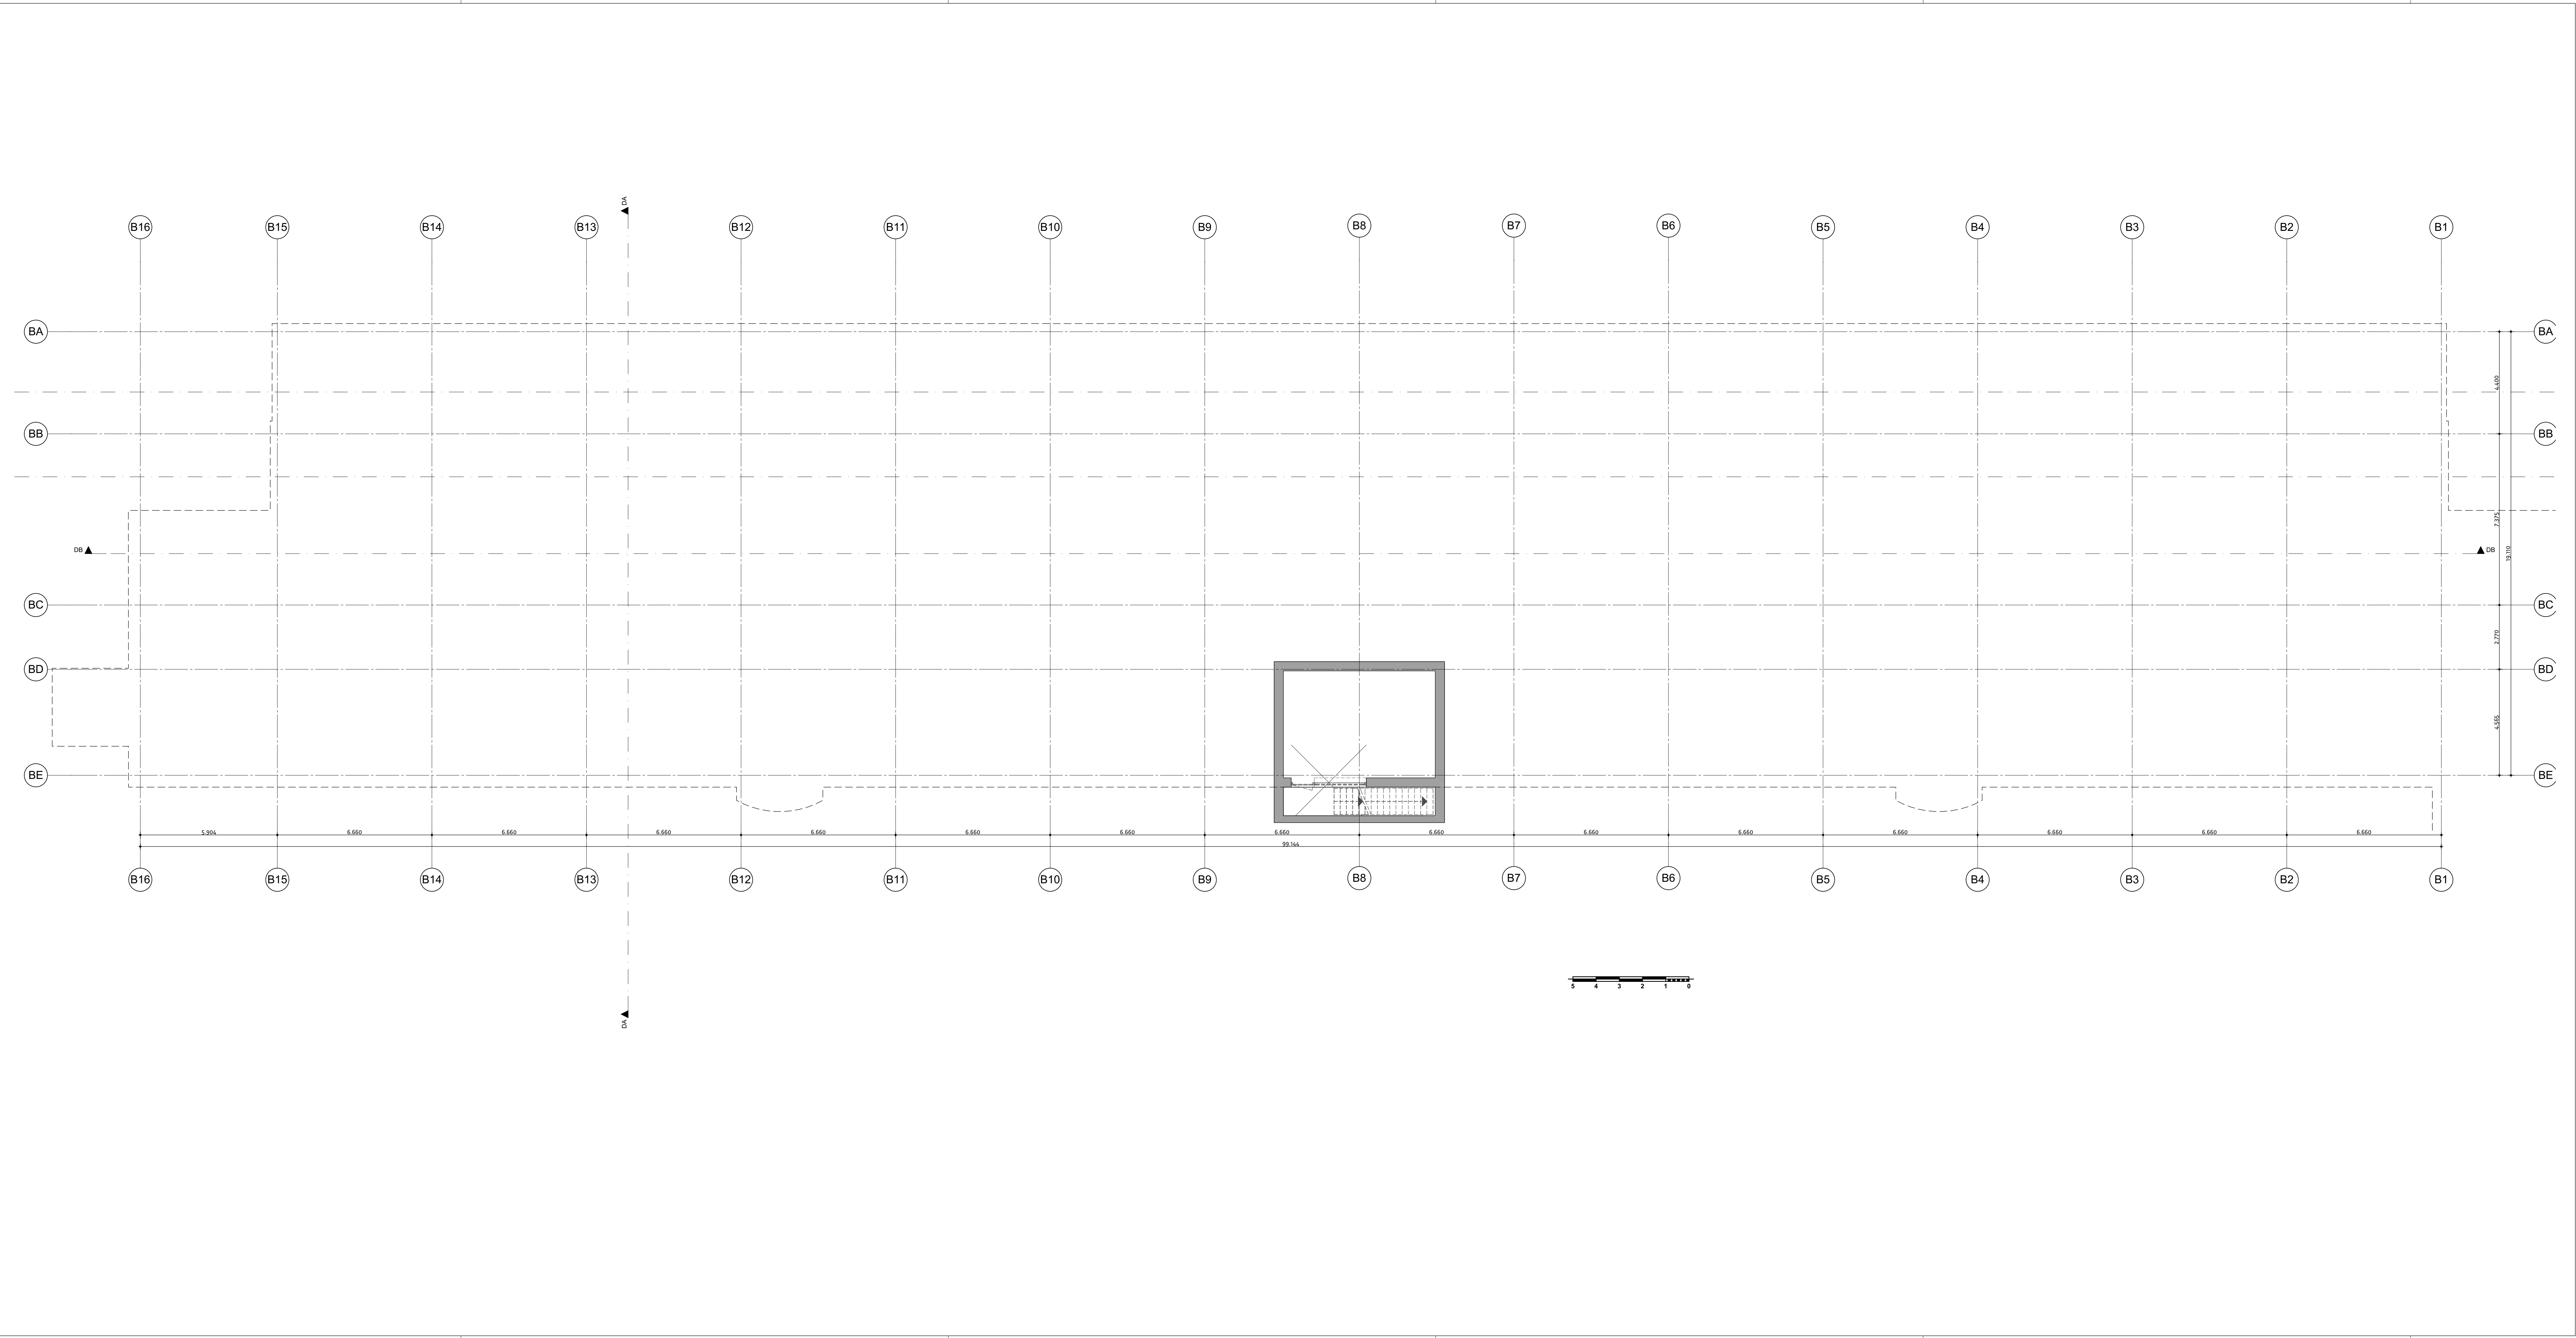

 **Gemeente Breda**
Bijlage 5 bij besluit
Z2018-001757-V1

V&L

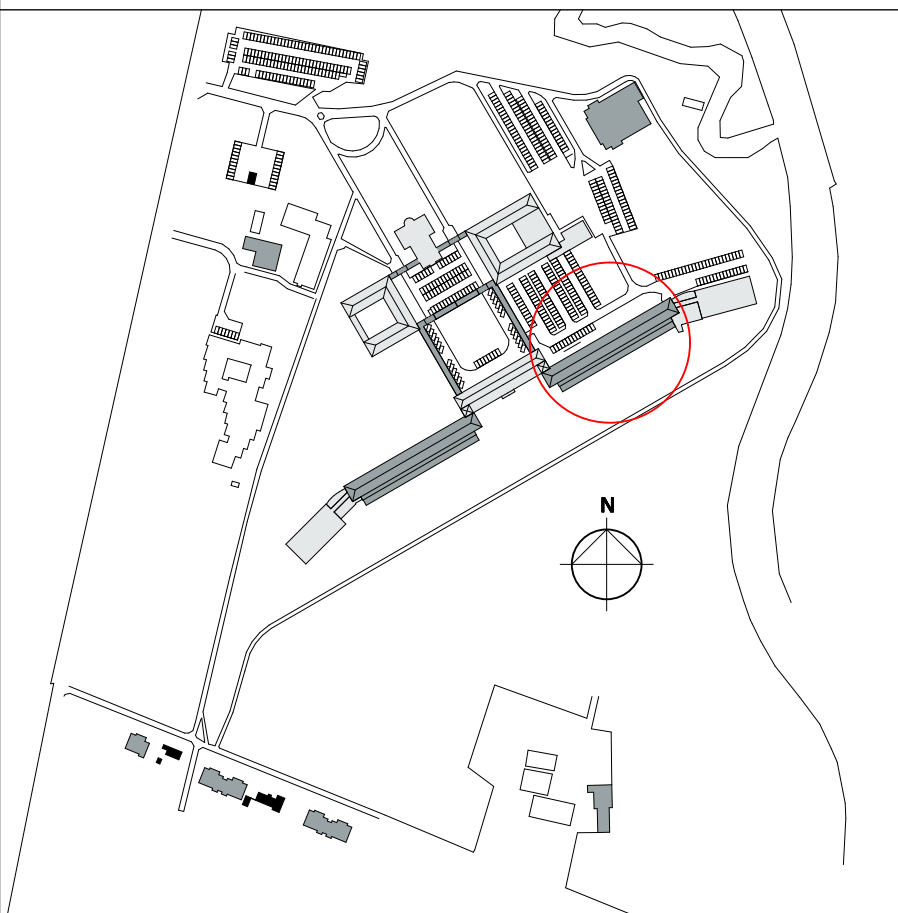

versie opmerkingen
b -

alle maten in het werk te controleren



 **rienks architecten**
Jan van Polanenkaade 26B 4811 KM Breda
Postbus 1069 4801 BB Breda
T +31 (0)76 523 93 20
info@rienksarchitecten.nl
www.rienksarchitecten.nl

opdrachtgever
Landgoed De Klokkenberg B.V.
Breda
project

Landgoed De Klokkenberg Breda
Gebouw B - Mannenvleugel

onderwerp
Sloop
Plattegrond kelder

getekend	formaat	datum	projectnummer
Go/DdH	A1+	18-05-2018	17021B
ontwerp	schaal	fase	tekeningsnummer/versie
MS/GMZ	1:100	Omgevingsvergunning	D0vs.B10/b
paraaf	status		

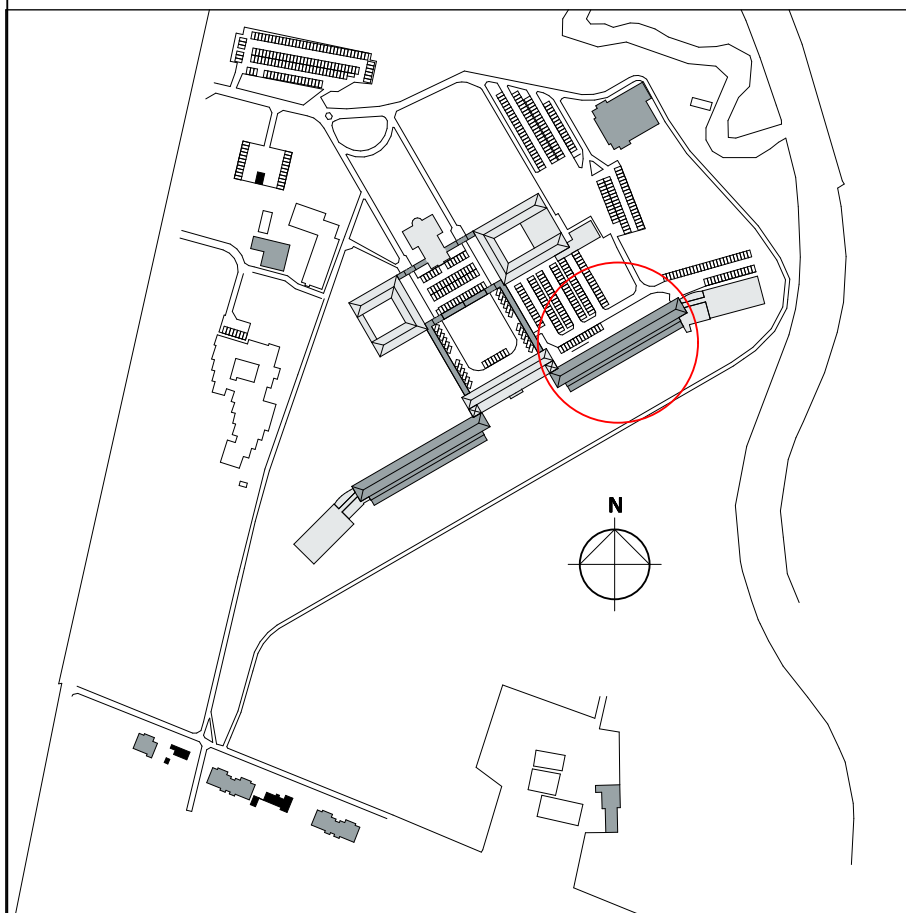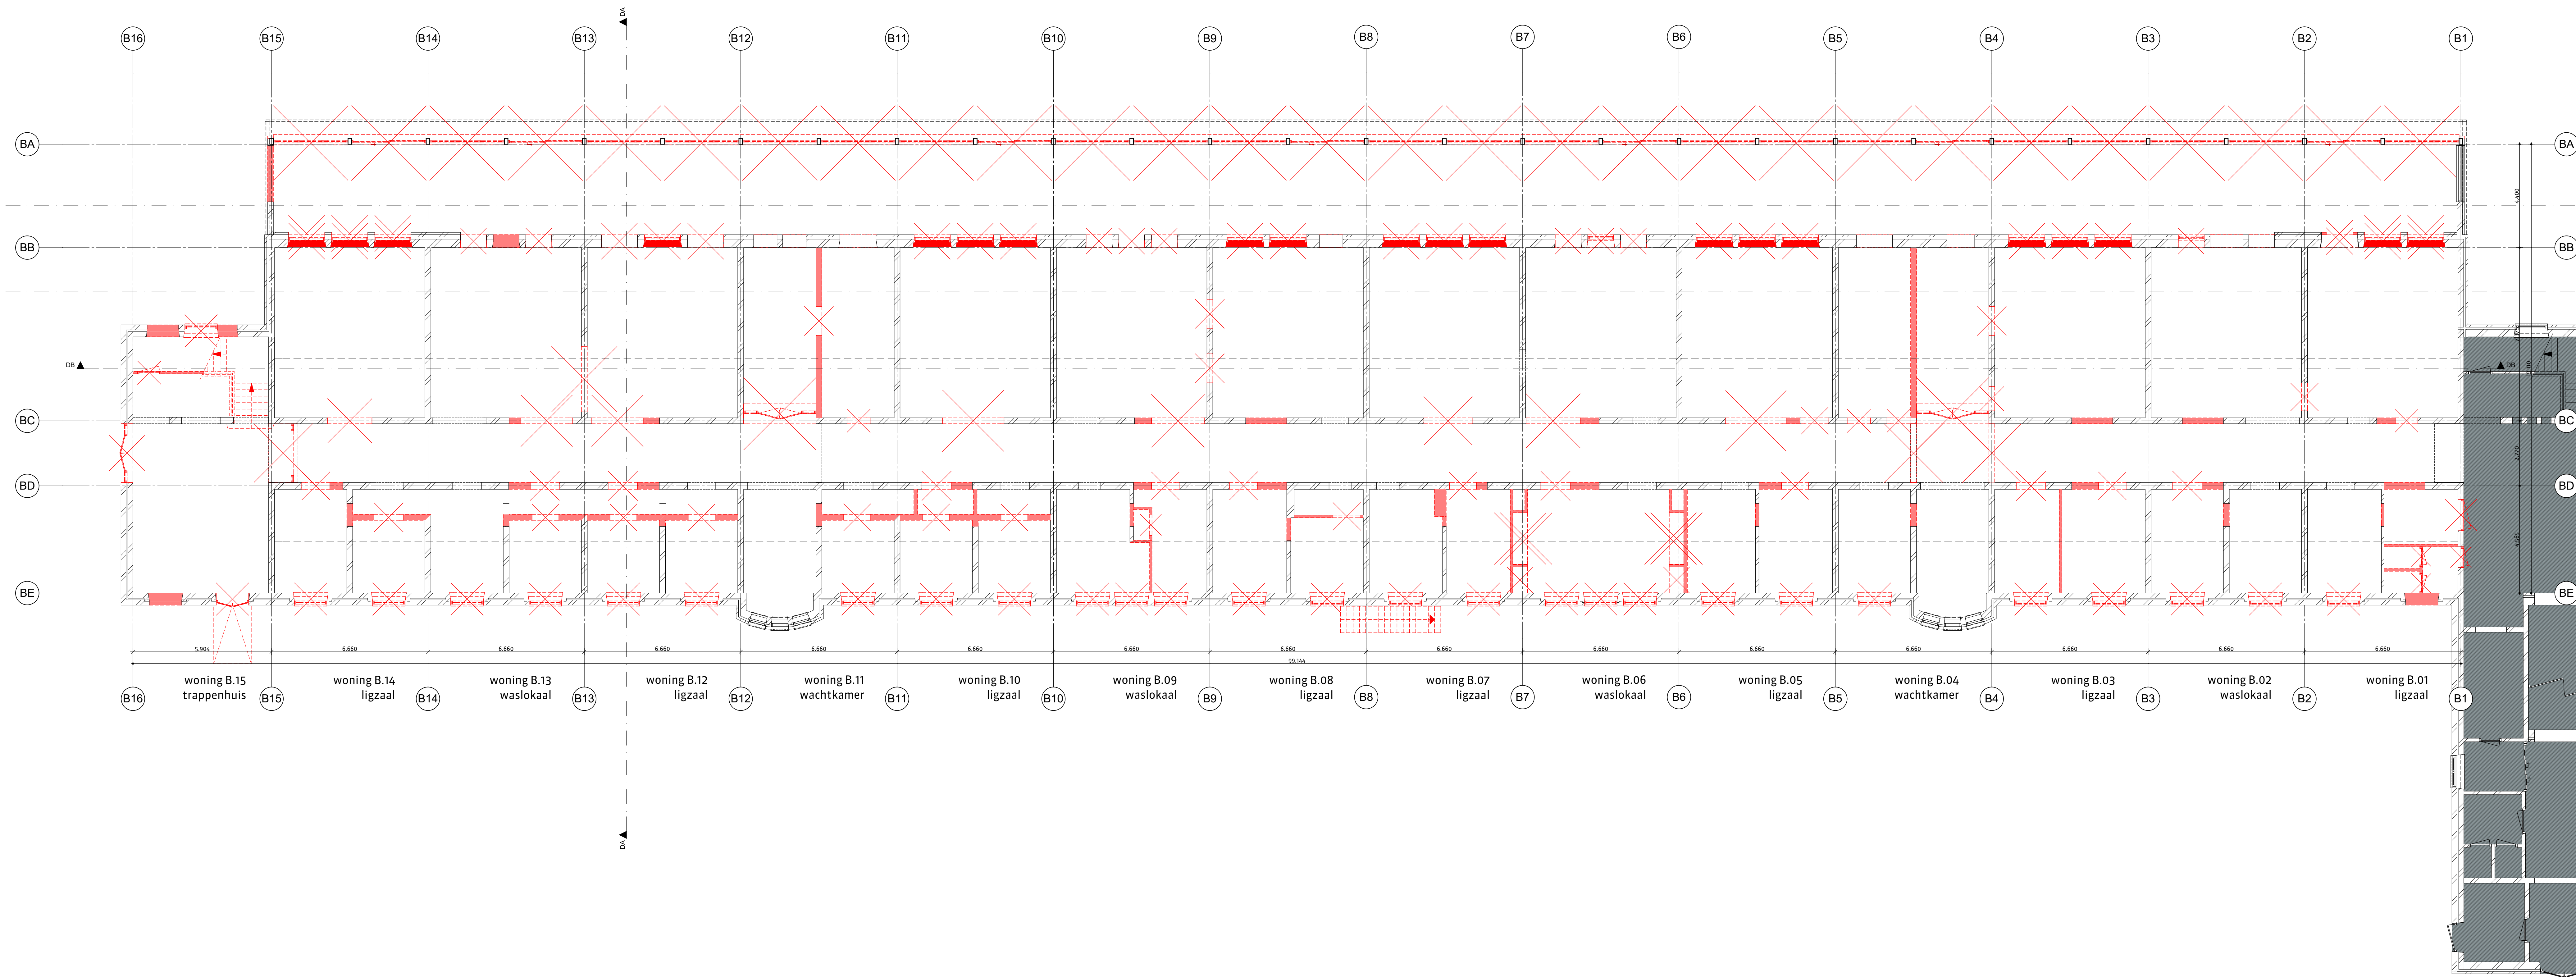

versie opmerkingen
b



alle maten in het werk te controleren
Jan van Polanenkade 26B 4811 KM Breda
Postbus 1069 4801 BB Breda
T +31 (0)76 523 93 20
info@rienksarchitecten.nl
www.rienksarchitecten.nl

opdrachtgever
Landgoed De Klokkenberg B.V.
Breda
project

Landgoed De Klokkenberg Breda
Gebouw B - Mannenvleugel

onderwerp
Sloop
Plattegrond begane grond

getekend formaat datum projectnummer
GvDdH A1+ 18-05-2018 17021B
ontwerp schaal fase
MS/GMZ 1:100 Omgevingsvergunning
paraaf status
D0vs.B11/b

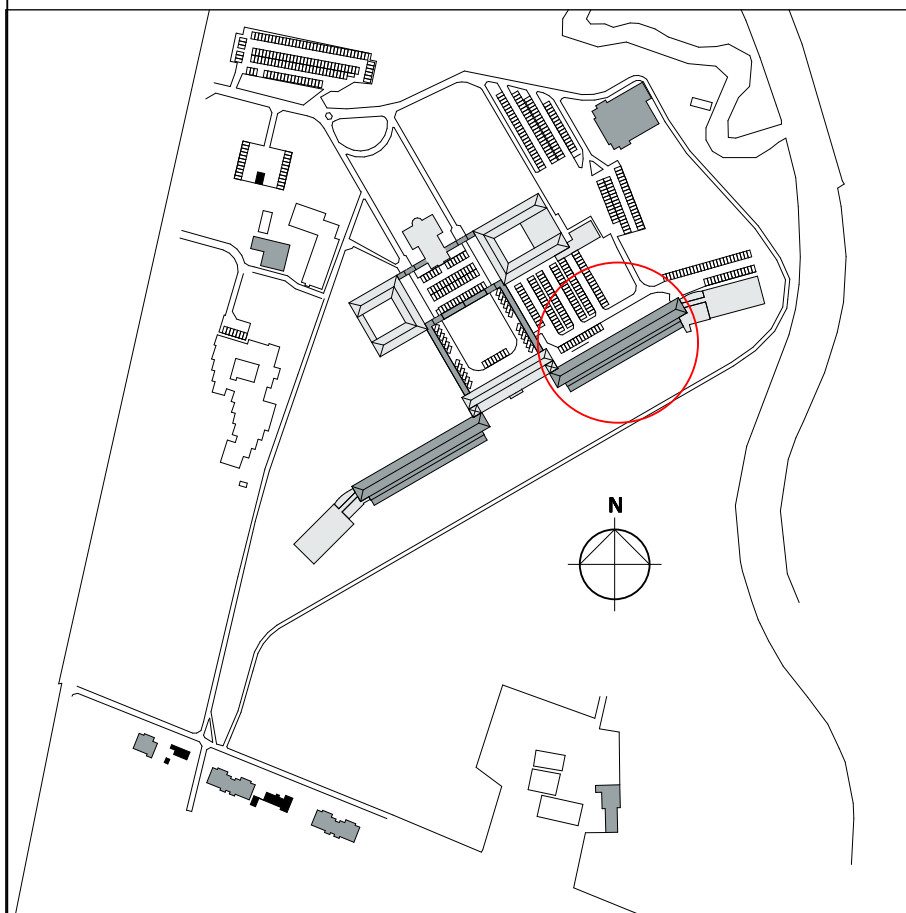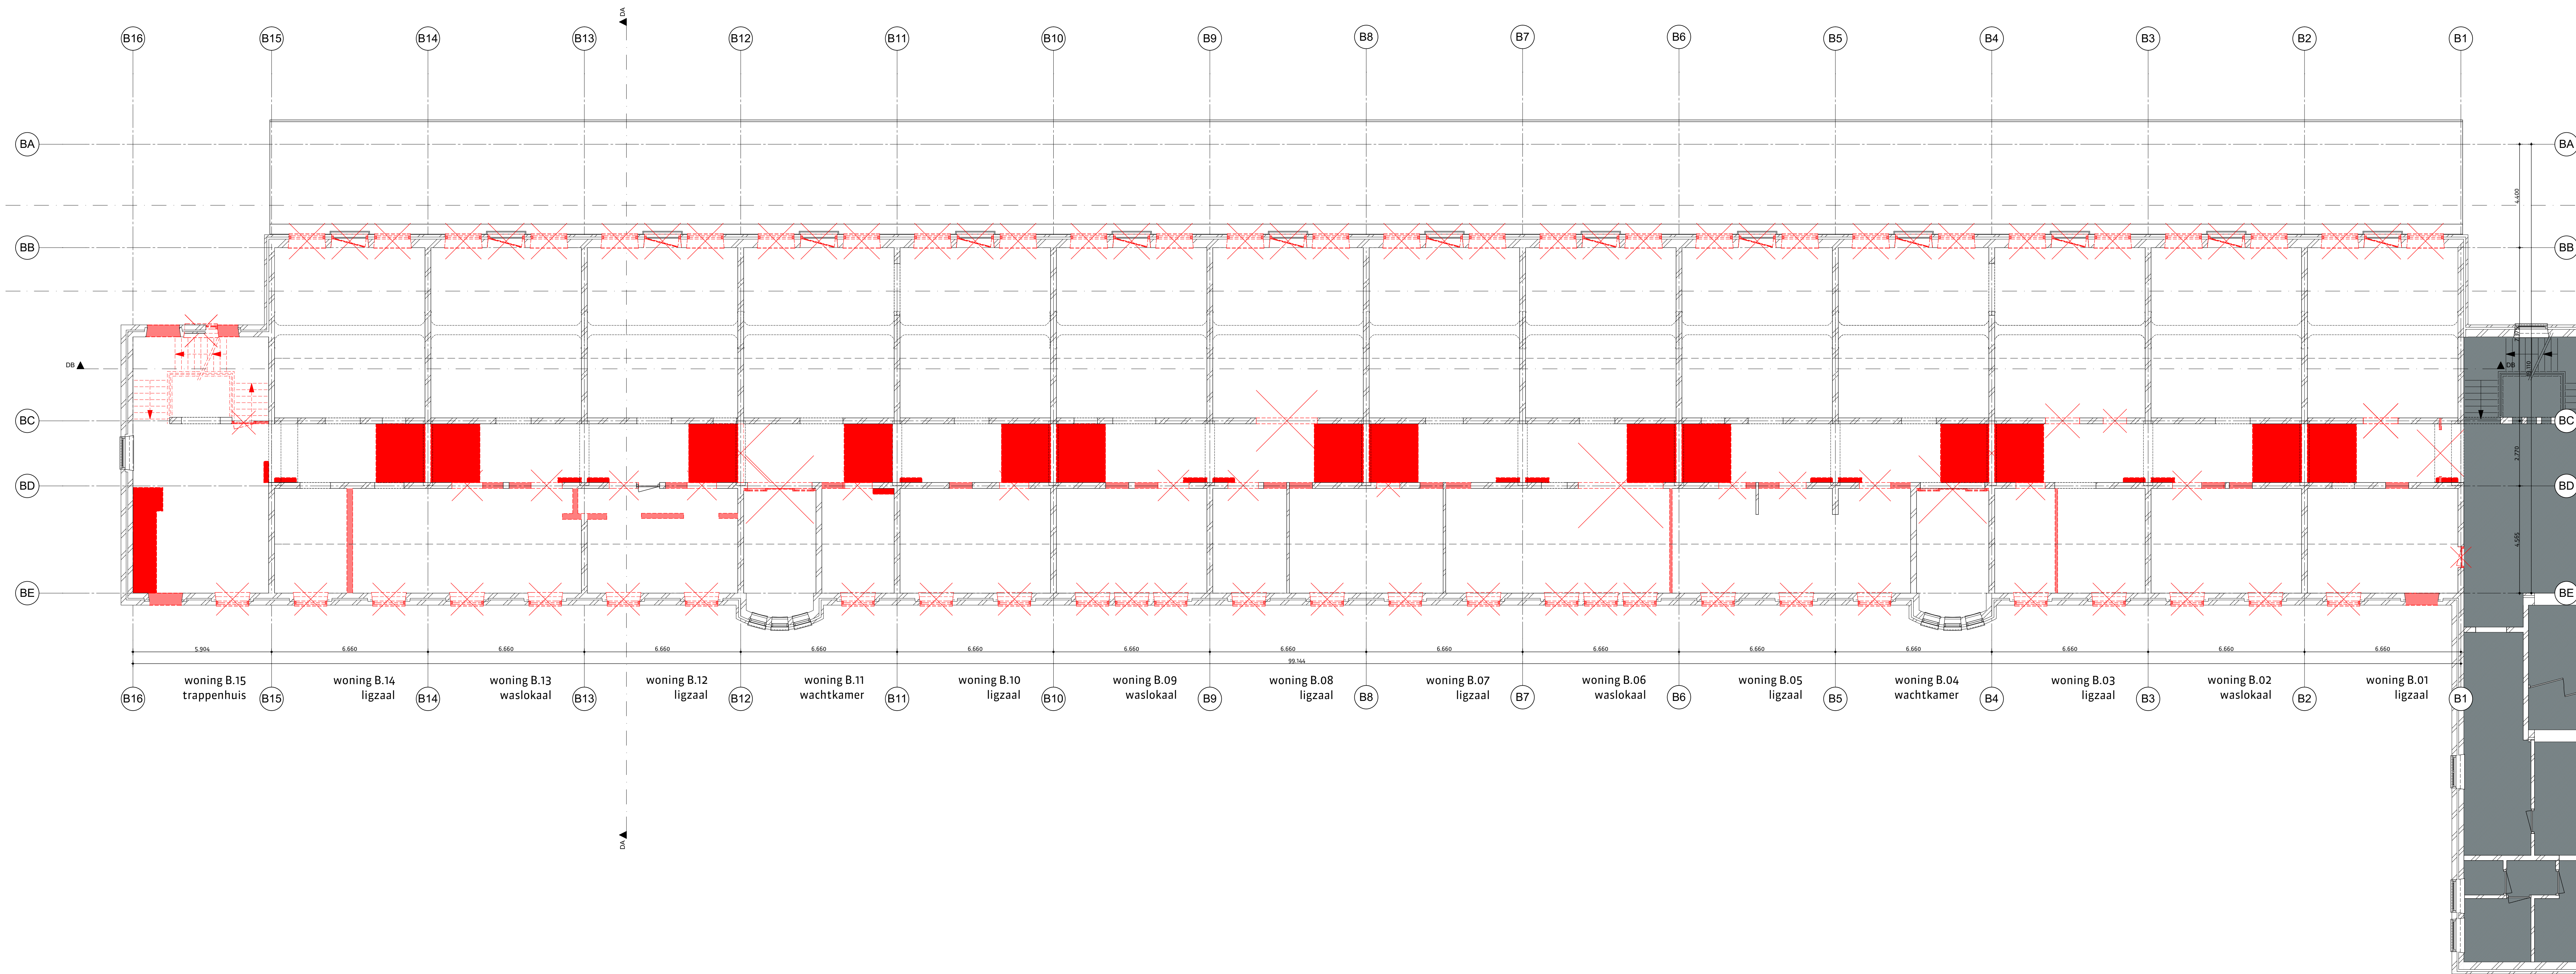

versie opmerkingen
b



alle maten in het werk te controleren
RO
rienks architecten
Jan van Polanenkaade 26B 4811 KM Breda
Postbus 1069 4801 BB Breda
T +31 (0)76 523 93 20
info@rienksarchitecten.nl
www.rienksarchitecten.nl

opdrachtgever
Landgoed De Klokkenberg B.V.
Breda
project

Landgoed De Klokkenberg Breda
Gebouw B - Mannenvleugel

onderwerp
Sloop
Plattegrond 1e verdieping

getekend Go/DH	formaat A1+	datum 18-05-2018	projectnummer 17021B
ontwerp MS/GMZ	schaal 1:100	fase Omgevingsvergunning	tekeningsnummer/versie DOvs.B12/b
paraaf	status		

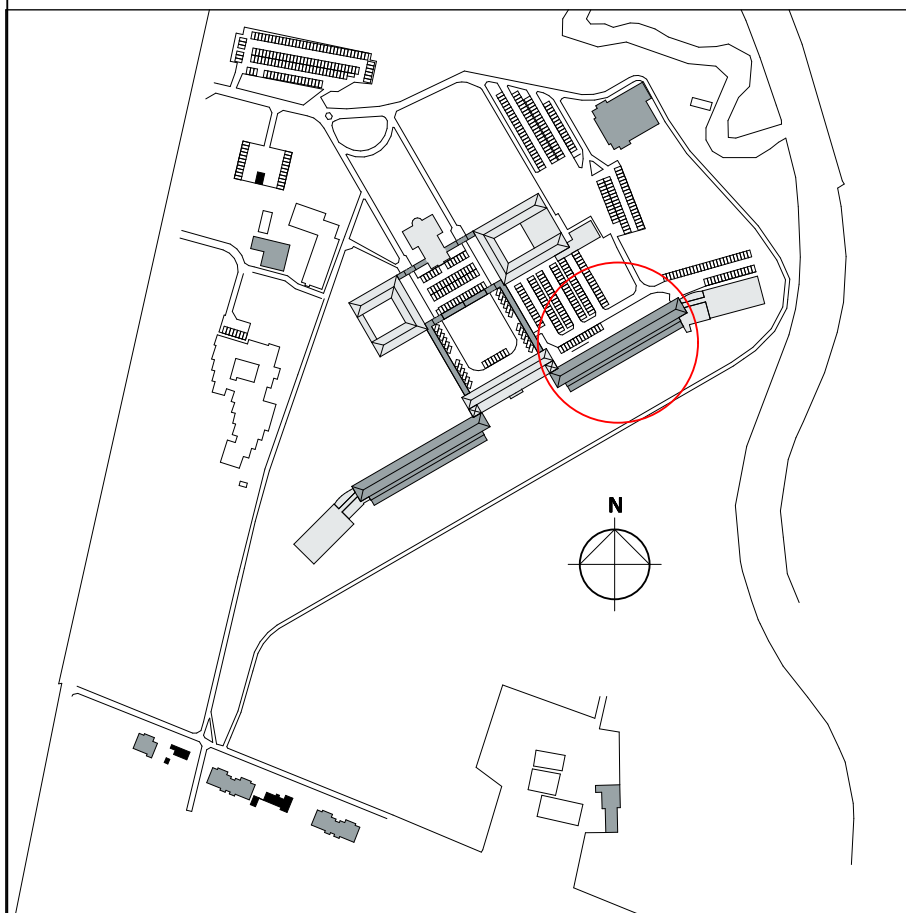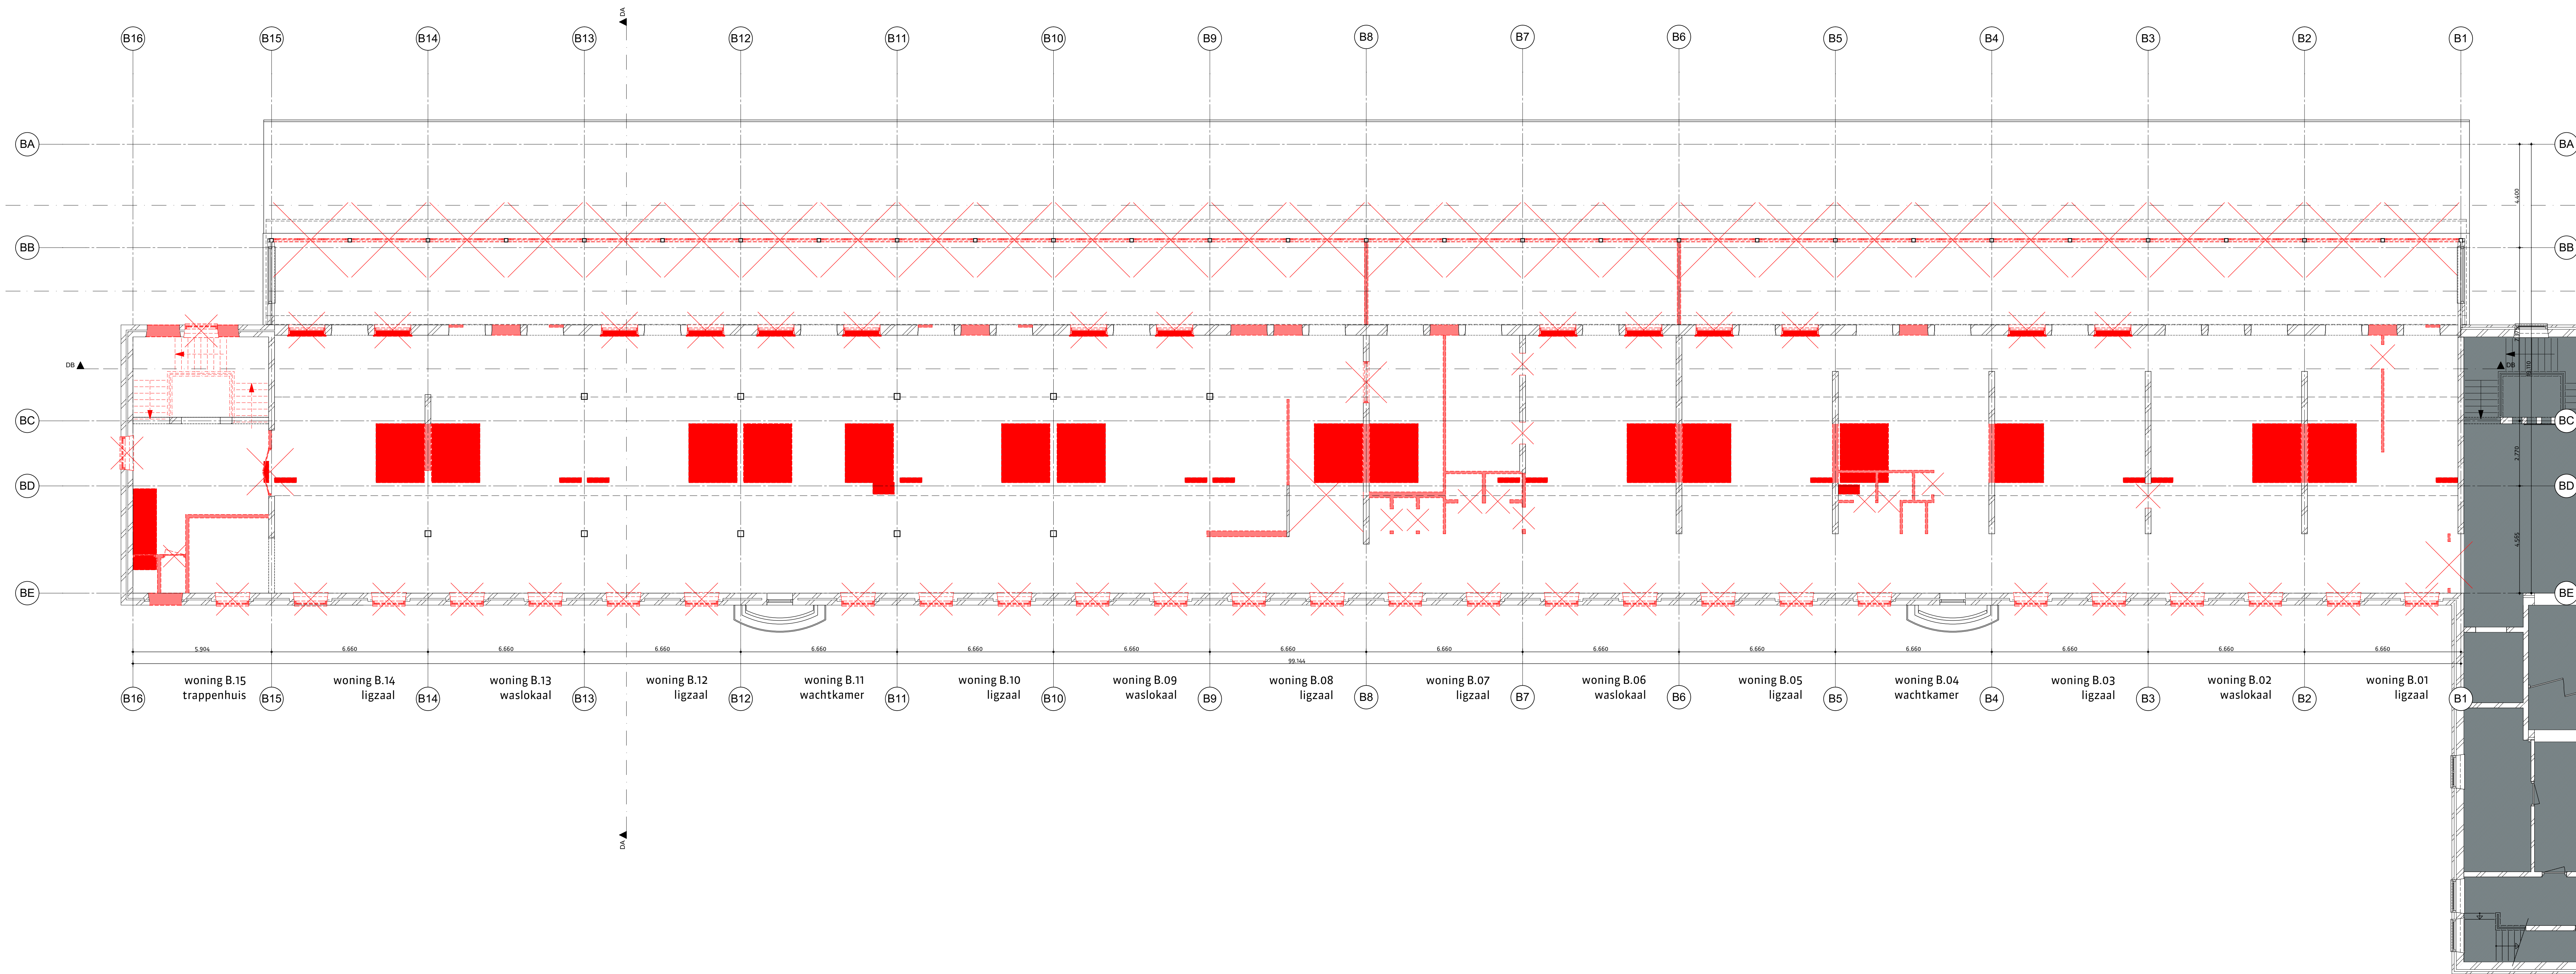

versie opmerkingen
b



alle maten in het werk te controleren
RO
rienks architecten
Jan van Polanenkafe 26B 4811 KM Breda
Postbus 1069 4801 BB Breda
T +31 (0)76 523 93 20
info@rienksarchitecten.nl
www.rienksarchitecten.nl

opdrachtgever
Landgoed De Klokkenberg B.V.
Breda
project

Landgoed De Klokkenberg Breda
Gebouw B - Mannenvleugel

onderwerp
Sloop
Plattegrond 2e verdieping

getekend Go/DH	formaat A1+	datum 18-05-2018	projectnummer 17021B
ontwerp MS/GMZ	schaal 1:100	fase Omgevingsvergunning	tekeningnummer/versie DOvs.B13/b
paraaf	status		

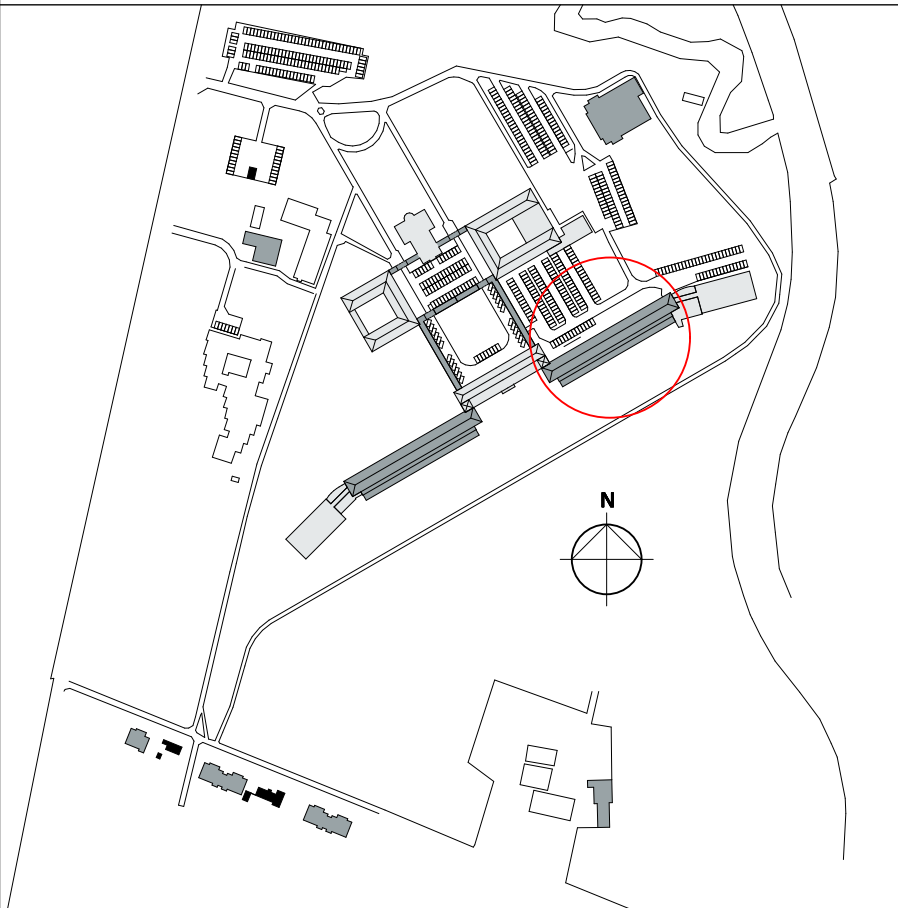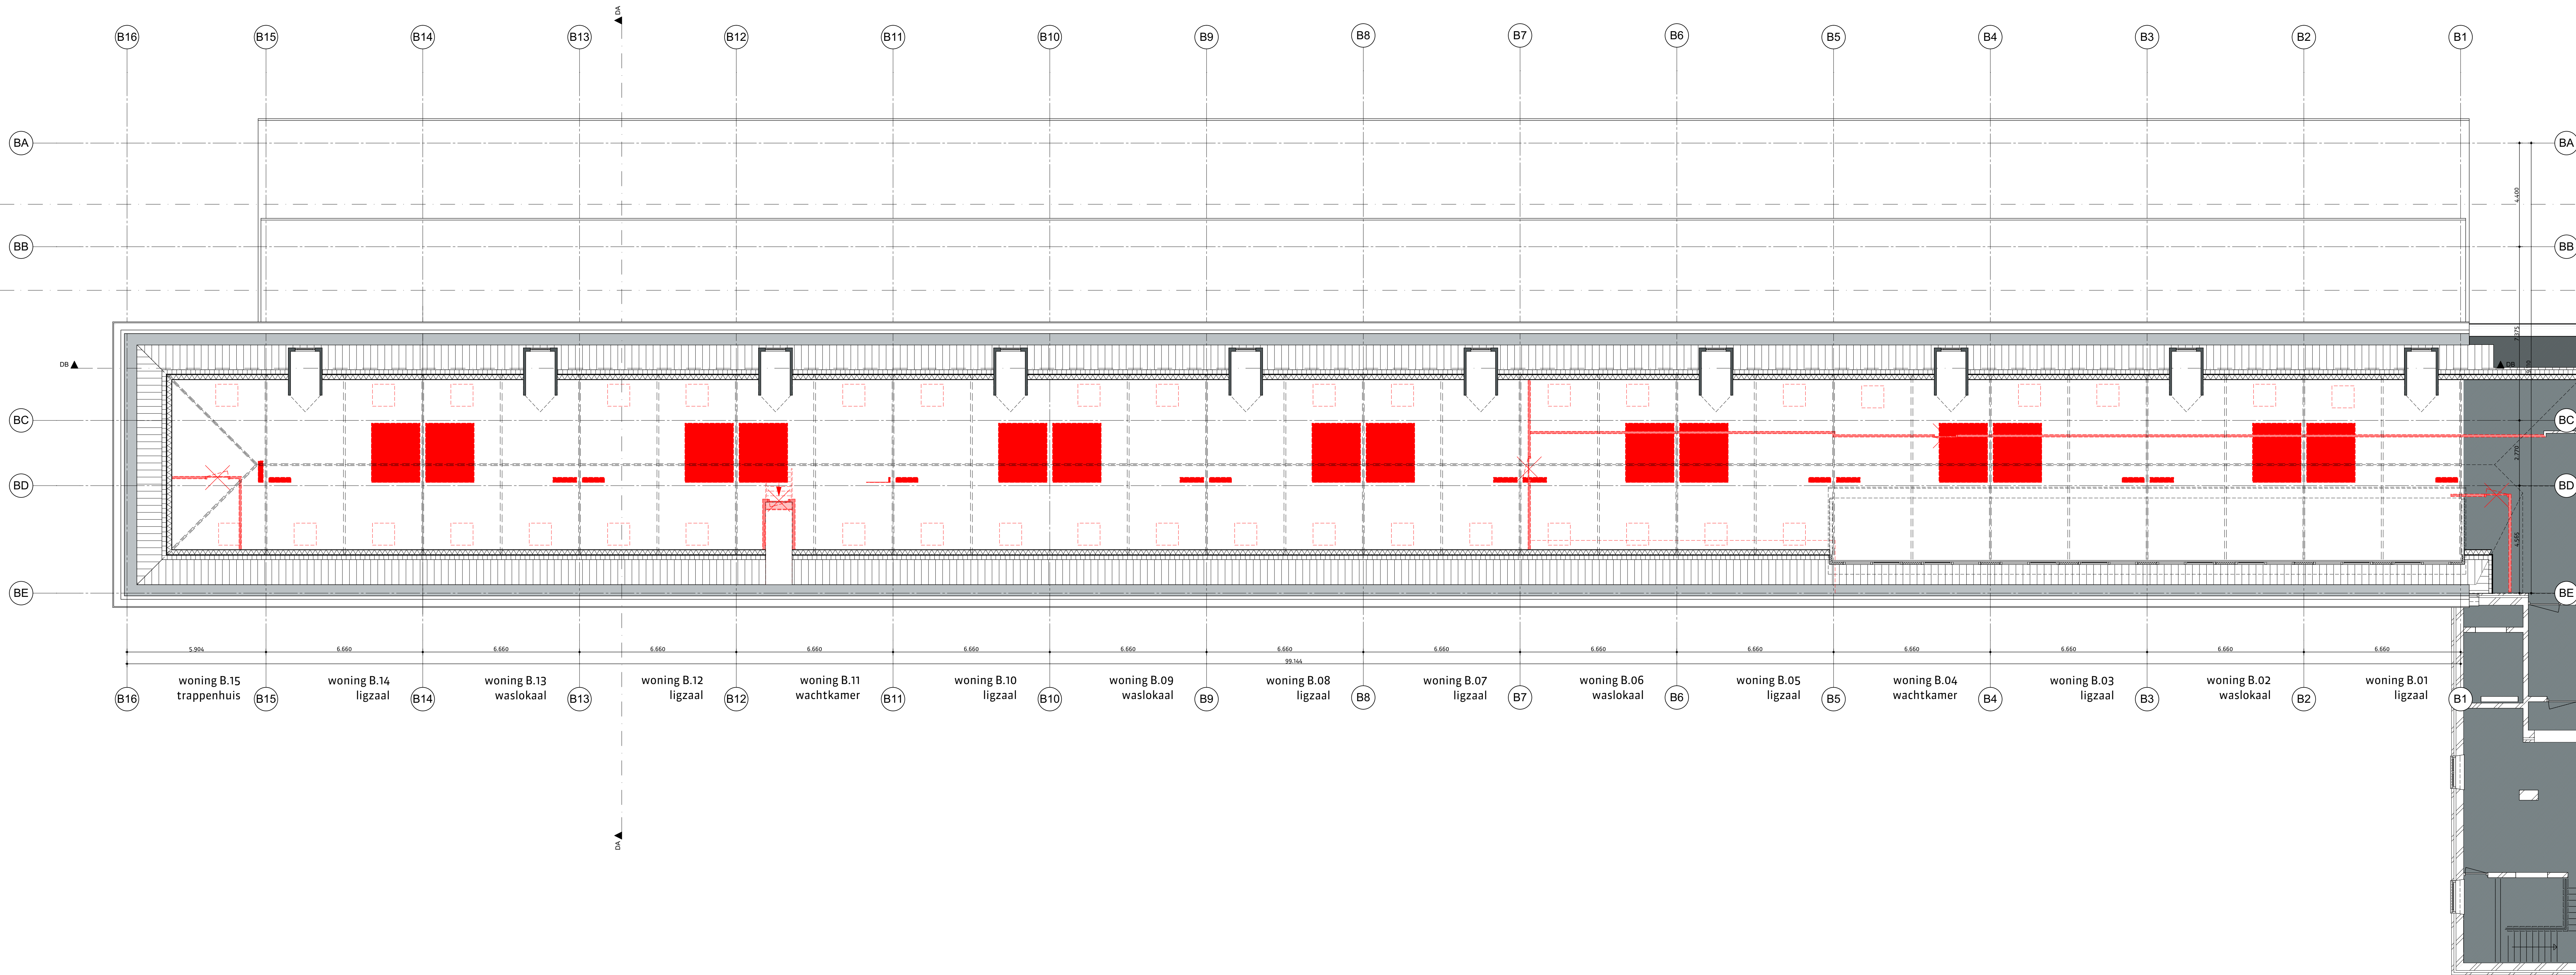

versie opmerkingen
b -

alle maten in het werk te controleren

RO
rienks architecten



Jan van Polanenkaade 26B 4811 KM Breda
Postbus 1069 4801 BB Breda
T +31 (0)76 523 93 20
info@rienksarchitecten.nl
www.rienksarchitecten.nl

opdrachtgever
Landgoed De Klokkenberg B.V.
Breda

project
Landgoed De Klokkenberg Breda
Gebouw B - Mannenvleugel

onderwerp
Sloop
Plattegrond 3e verdieping

getekend Go/DdH	formaat A1+	datum 18-05-2018	projectnummer 17021B
ontwerp MS/GMZ	schaal 1:100	fase Omgevingsvergunning	tekeningnummer/versie D0vs.B14/b
paraaf	status		

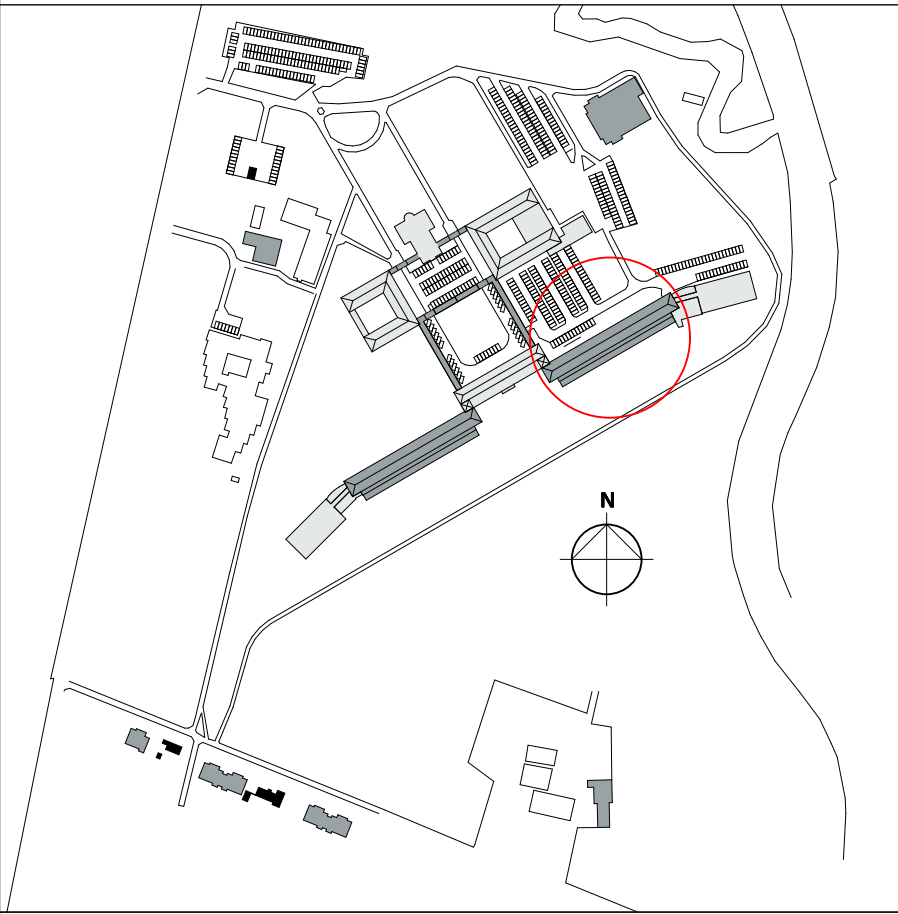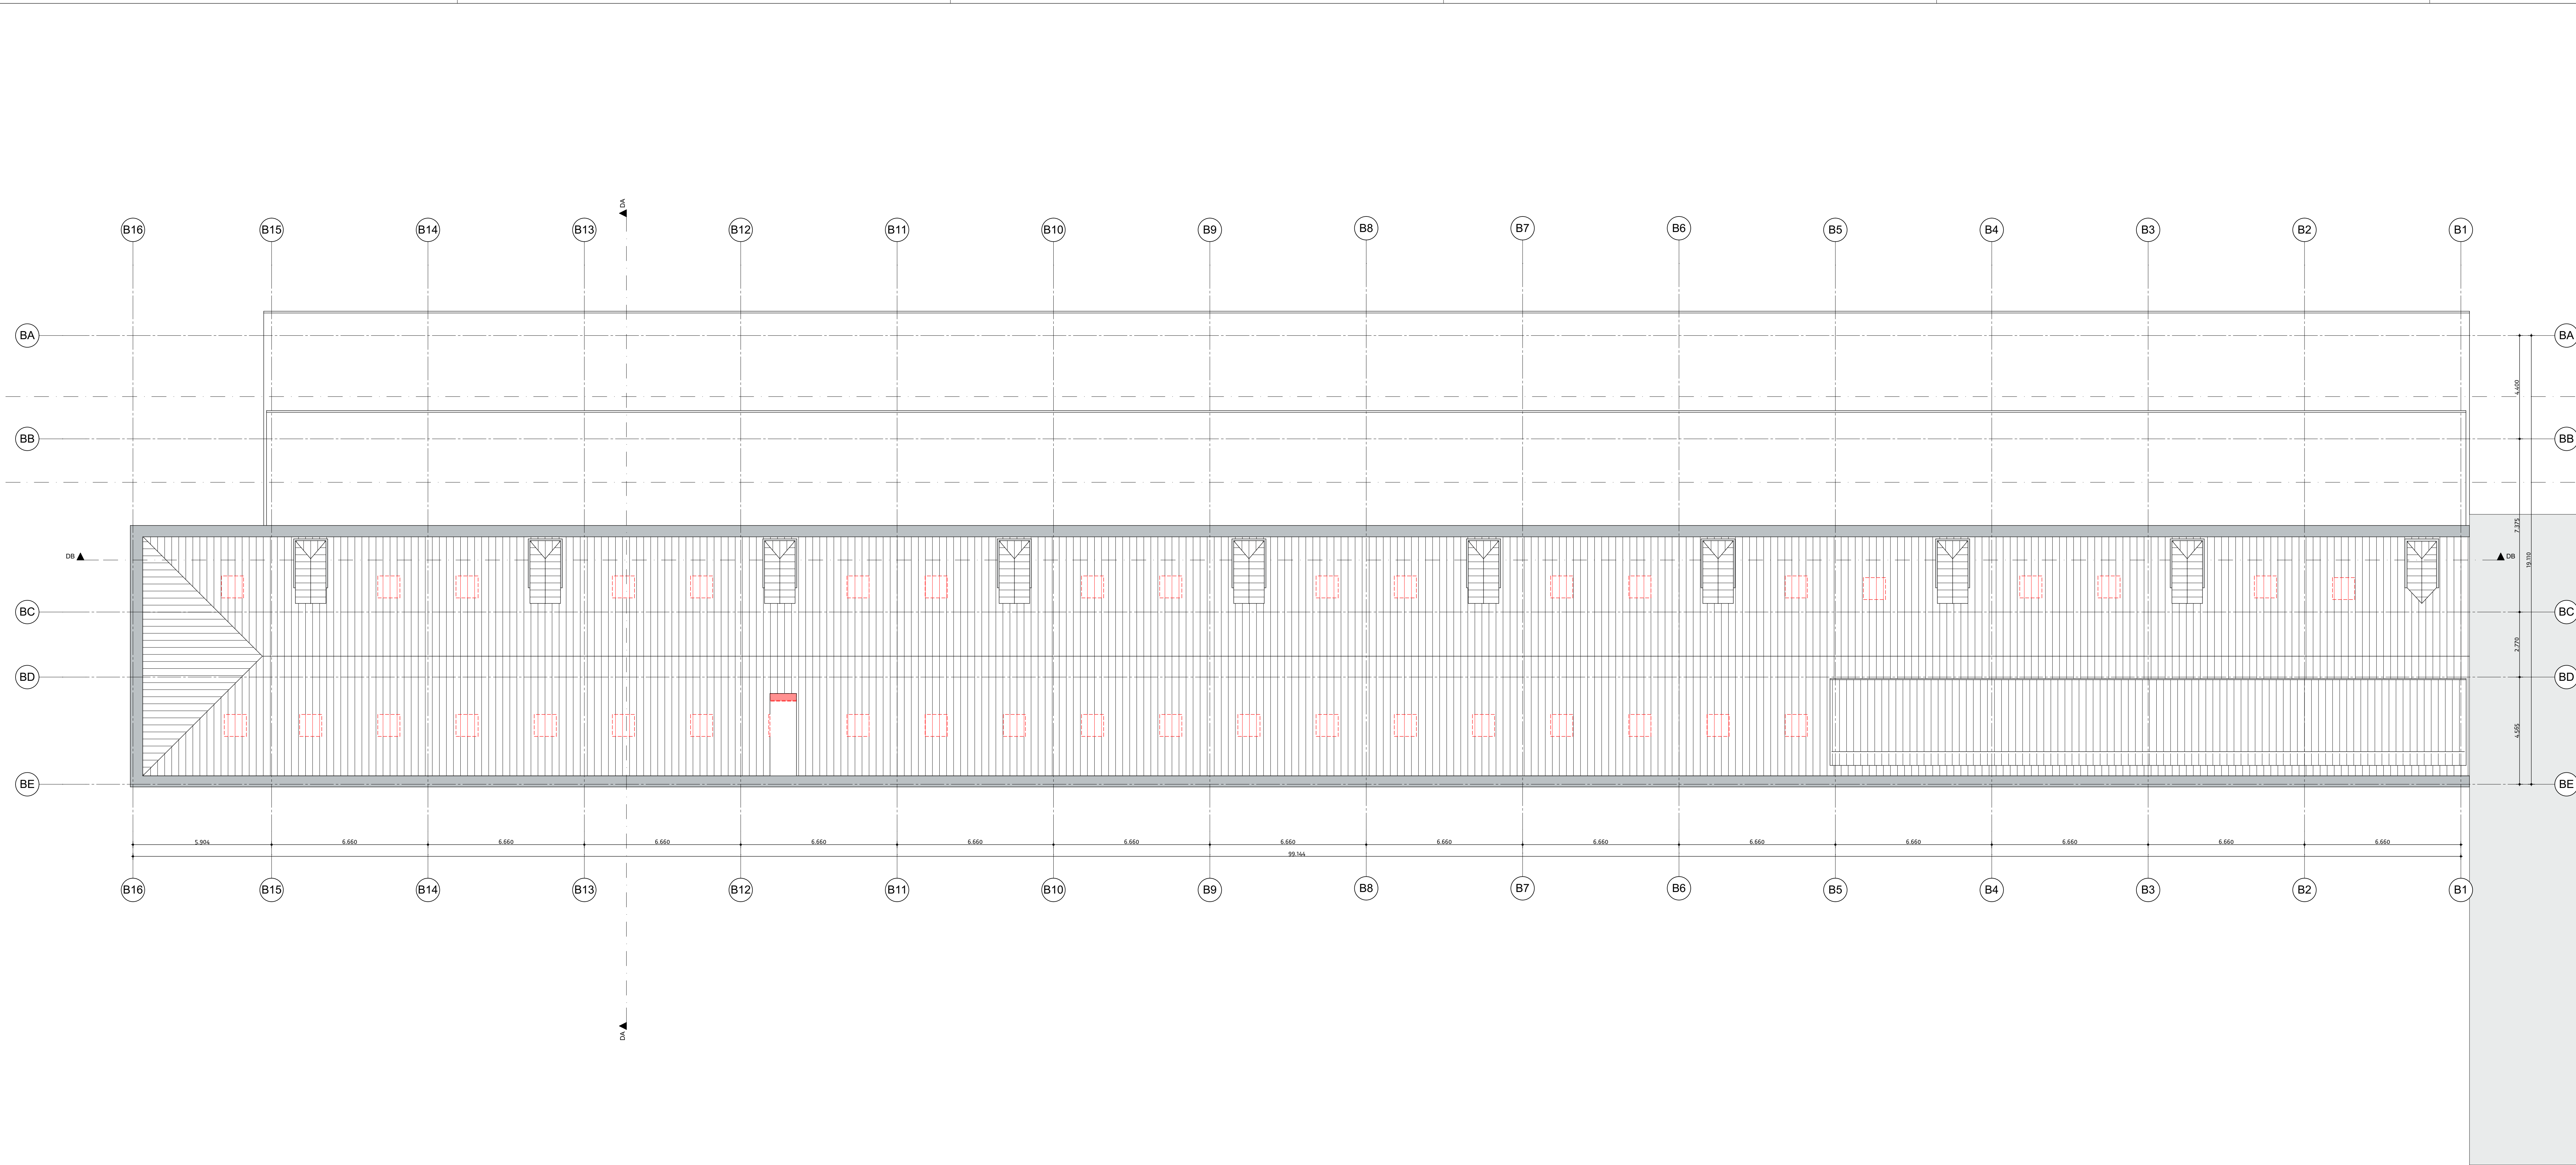

versie opmerkingen
b -

alle maten in het werk te controleren

RO
rienks architecten

Jan van Polanenkafe 26B 4811 KM Breda
Postbus 1069 4801 BB Breda
T +31 (0)76 523 93 20
info@rienksarchitecten.nl
www.rienksarchitecten.nl

opdrachtgever
Landgoed De Klokkenberg B.V.
Breda
project
Landgoed De Klokkenberg Breda
Gebouw B - Mannenvleugel

onderwerp
Sloop Dak

getekend GvDdH	formaat A1+	datum 18-05-2018	projectnummer 17021B
ontwerp MS/GMZ	schaal 1:100	fase Omgevingsvergunning	tekeningnummer/versie D0vs.B15/b
paraaf	status		