


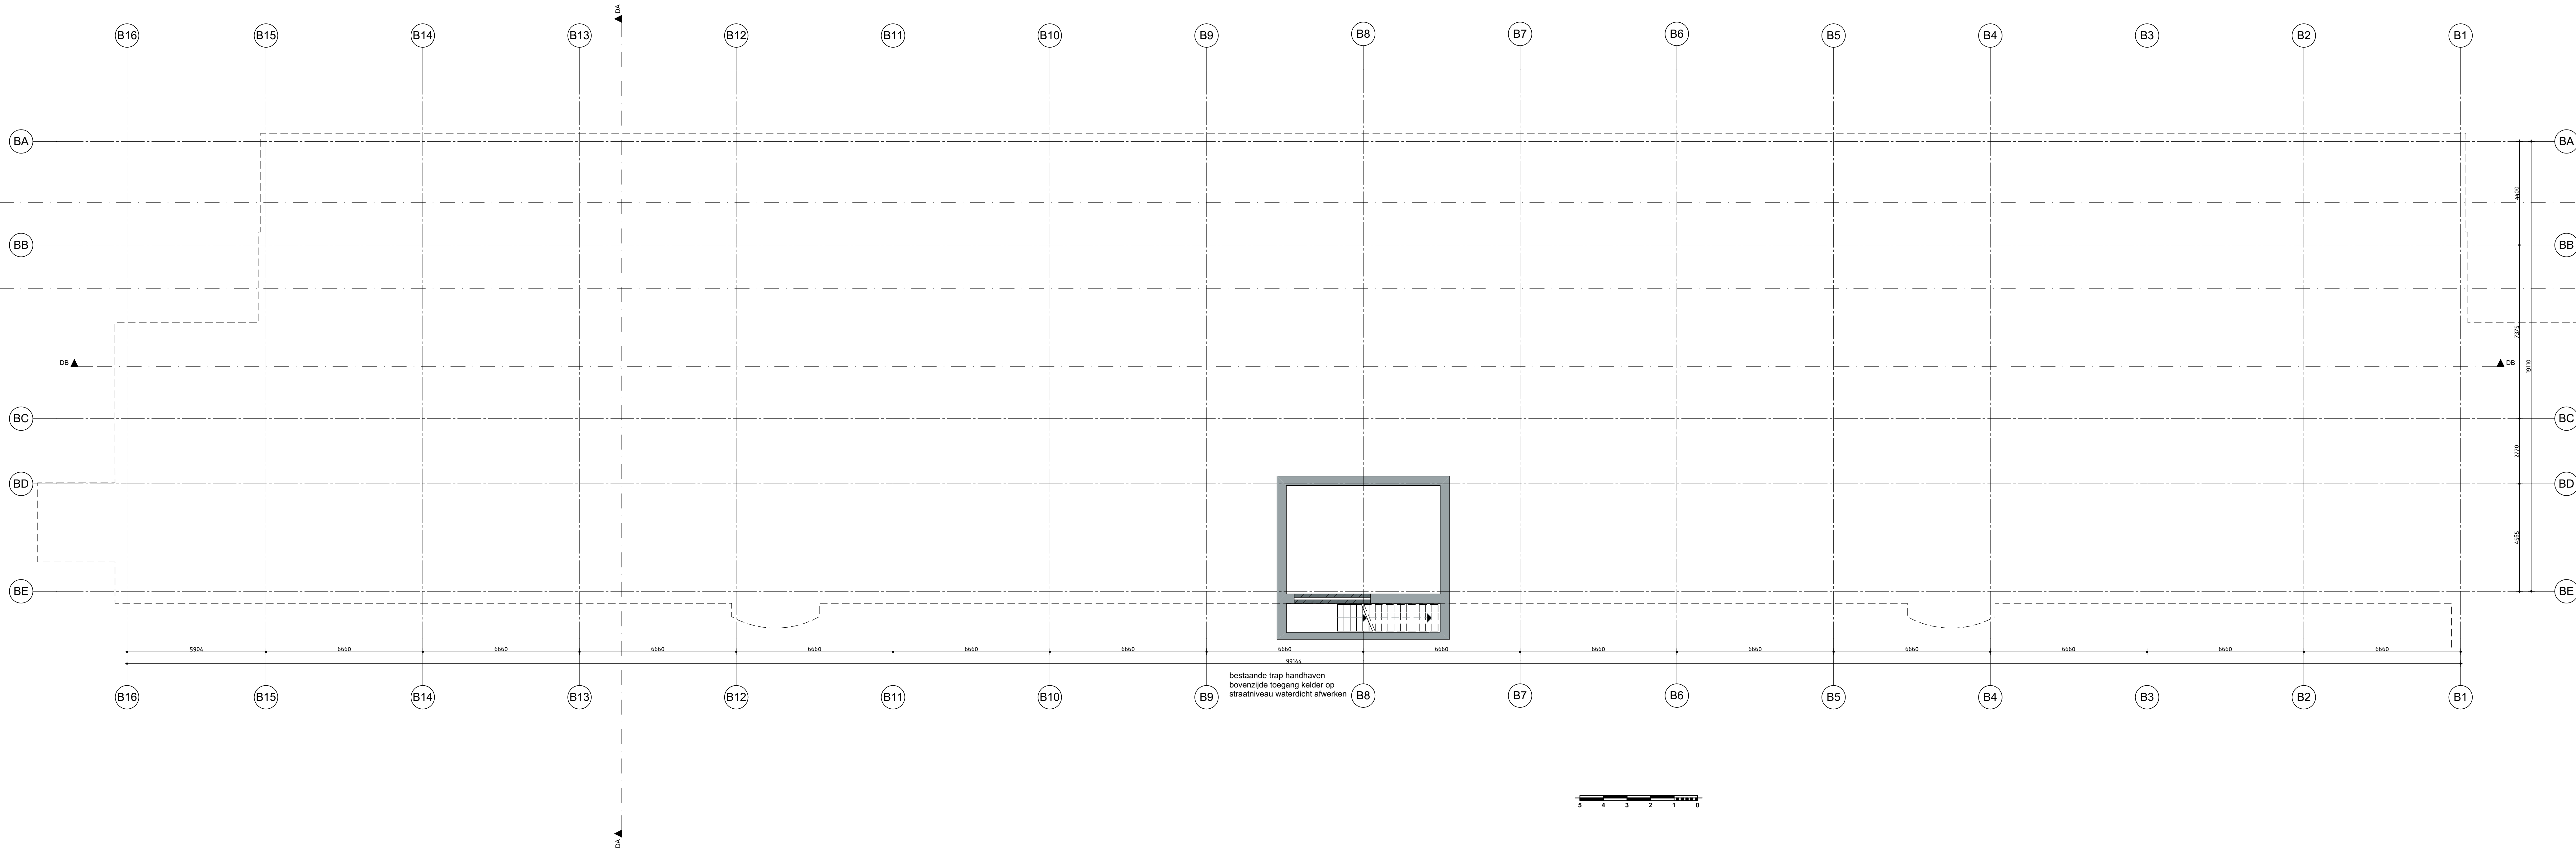


bestaande trap handhaven
bovenzijde toegang kelder op
straathniveau waterdicht afwerken

renvooi materialisatie

- kalkzandsteen, bestaand
- baksteen schoonwerk, bestaand
- kalkzandsteen, nieuw
- gibo 100mm, nieuw (let op indien 70mm getekend toch in 100mm uitvoeren)
- scheidingswand, nieuw
- gibo 70mm, gips 2x 12,5, metalstud 75 + iso, luchtsponw variabel, metalstud 75 + iso,gips 2x 12,5, gibo 70mm
- scheidingswand 325mm,nieuw
- gibo 70mm luchtsponw 30mm, gips 2x 12,5, metalstud 75 + iso, gips 2x12,5mm,luchtsponw 30mm, gibo 70mm
- scheidingswand, nieuw type Habito
- baksteen schoonwerk, nieuw
- zelfsluitend
- grens 30 minuten brandwerend
- toilet
- wastafel
- rookmelder

nieuwe kozijnen, deuren 930 breed daar waar mogelijk
dagmaat minimaal 850x2100mm
nieuwe trappen, aantrede minimaal 220mm optrede maximaal 188mm, dagkant trapsparring rondom afitimmeren ruimte tussen trap en muur afdichten
houten spijlenhekwerk,maximale opening 100 mm
hoogte hekwerk vloerafscheiding 1000 mm + vloer
daar waar mogelijk bestaande vensterbanken van gezoet
hardsteen handhaven, nieuwe vensterbanken met dezelfde detaillering
katrollen van de vensters op de begane grond dienen te worden behouden, omkleden is akkoord
van de originele stalen binnenvensters dient één stalen venster op de begane grond en één venster inclusief kettingen op de 2e verdieping behouden te blijven. Dit is een inspanning verplichting van verkoper naar de kopers originele stalen vensters indien mogelijk demonteren en opslaan voor hergebruik
houten kozijnen/venstersporen ter plaatse begane grond en te verdieping as DC daar waar mogelijk handhaven, omkleden is toegestaan
dakkapellen: stalen vensters herstellen en voorzien van te openen achterzetraam
dakramen nieuw, Velux PK08

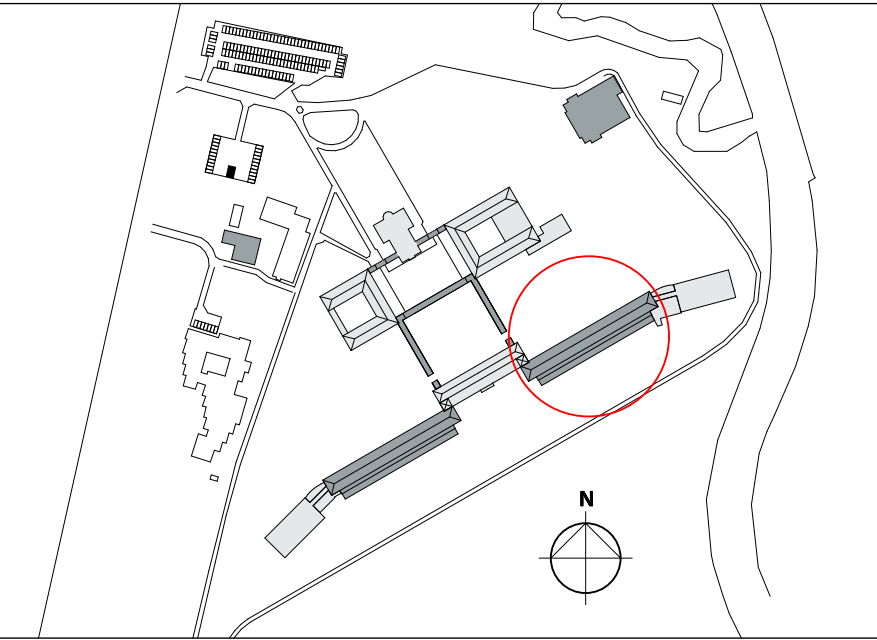

versie opmerkingen

b

alle maten in het werk te controleren

rienks architecten

Jan van Polanenkafe 26B 4811 KM Breda
Postbus 1069 4801 BB Breda
T +31 (0)76 523 93 20
info@rienksarchitecten.nl
www.rienksarchitecten.nl

opdrachtgever

Landgoed De Klokkenberg B.V.

Breda


project

Landgoed De Klokkenberg Breda
Gebouw B - Mannenvleugel

onderwerp

Nieuw
Plattegrond kelder (2750 - P)


getekend	formaat	datum	projectnummer
Go/DdH	A1+	12-07-2018	17021B
ontwerp	schaal	lege	tekeningnummer/versie
MS/GMZ	1:100	Omgevingsvergunning	D0vn.B10/b
paraaf	status	definitief	

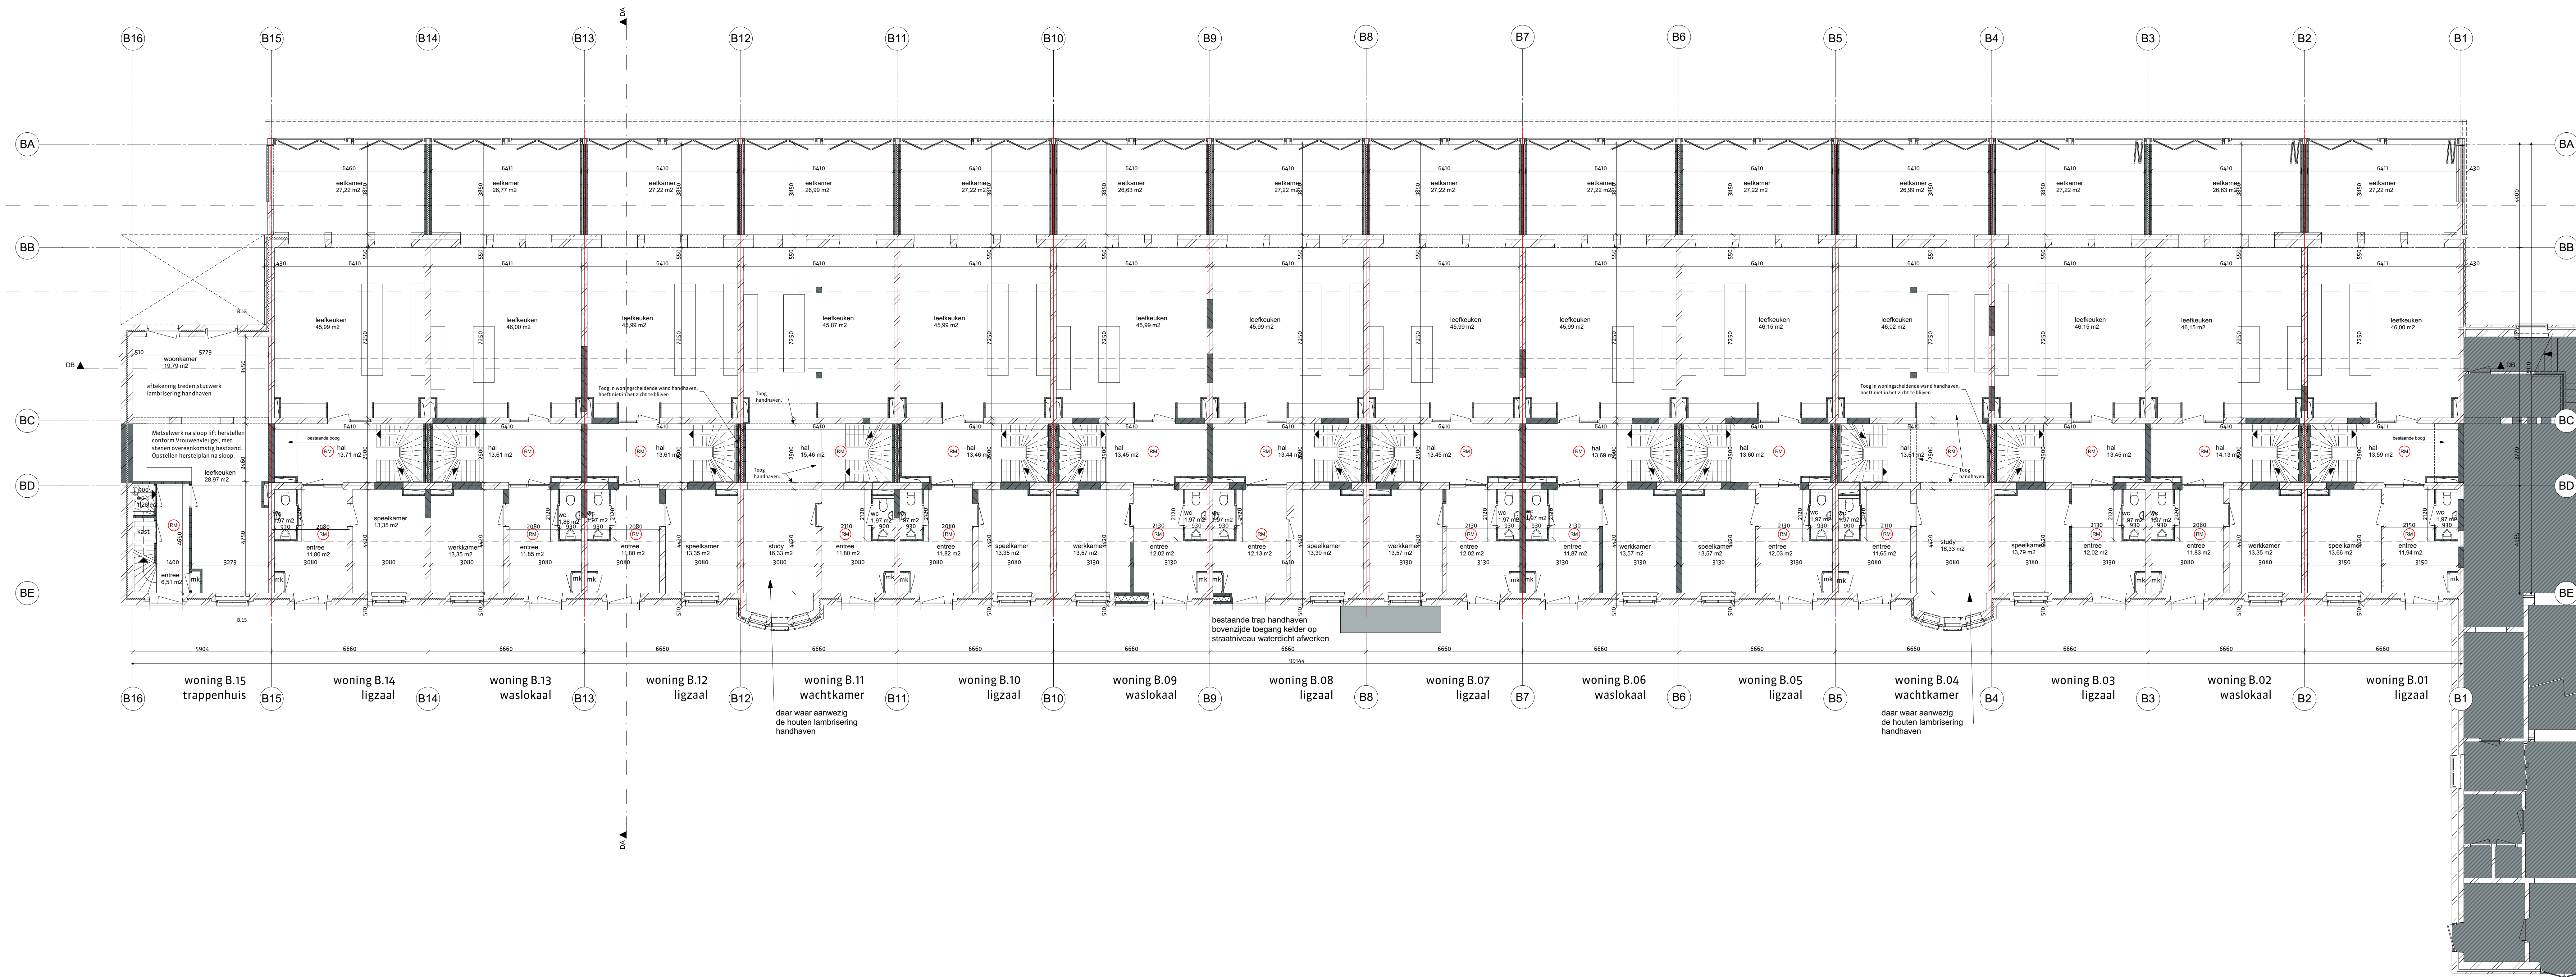

renvooi materialisatie

- kalkzandsteen, bestaand
- baksteen schoonwerk, bestaand
- kalkzandsteen, nieuw
- gibo 100mm, nieuw (let op indien 70mm getekend toch in 100mm uitvoeren)
- scheidingswand, nieuw
- gibo 70mm, gips 2x 12,5, metalstud 75 + iso, luchtsponw variabel, metalstud 75 + iso, gips 2x 12,5, gibo 70mm
- scheidingswand 325mm, nieuw
- gibo 70mm luchtsponw 30mm, gips 2x 12,5, metalstud 75 + iso, gips 2x12,5mm, luchtsponw 30mm, gibo 70mm
- scheidingswand, nieuw type Habito
- baksteen schoonwerk, nieuw
- zelfsluitend
- grens 30 minuten brandwerend
- toilet
- wastafel
- rookmelder

nieuwe kozijnen, deuren 930 breed daar waar mogelijk
dagmaat minimaal 850x2100mm
nieuwe trappen, aantrede minimaal 220mm optrede maximaal 188mm, dakgiant trapparaap rondom af timmeren
ruimte tussen trap en muur af dicht
houten spijlenhekwerk, maximale opening 100 mm
hoogte hekwerk vloerafscheiding 1000 mm + vloer
daar waar mogelijk bestaande vensterbanken van gezoet
hardsteen handhaven, nieuwe vensterbanken met
dezelfde detaillering
katrollen van de vensters op de begane grond dienen te
worden behouden, omkleden is akkoord
van de originele stalen binnenvensters dient één stalen
venster op de begane grond en één venster inclusief
kettingen op de 2e verdieping behouden te blijven. Dit is
een inspanning verplichting van verkoper naar de kopers
originele stalen vensters indien mogelijk demonteren en
opslaan voor hergebruik
houten kozijnen/venstersporen ter plaatse begane
grond en te verdieping as DC daar waar mogelijk
handhaven, omkleden is toegestaan
dakkapellen: stalen vensters herstellen en voorzien van
te openen achterzetraam
dakramen nieuw, Velux PK08

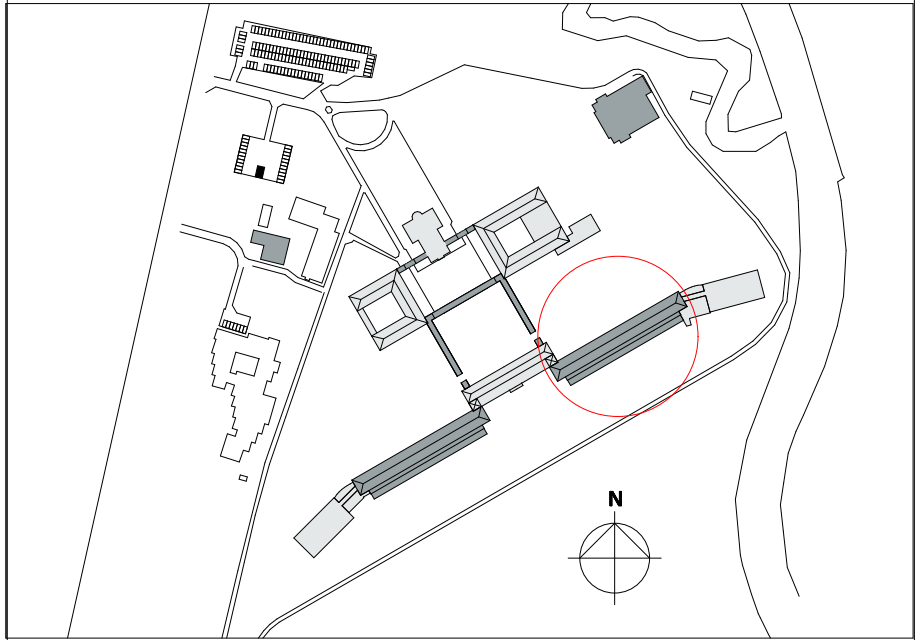

versie opmerkingen

e

alle maten in het werk te controleren

rienks architecten

Jan van Polanenkaade 26B 4811 KM Breda
Postbus 1069 4801 BB Breda
T +31 (0)76 523 93 20
info@rienksarchitecten.nl
www.rienksarchitecten.nl

opdrachtgever

Landgoed De Klokkenberg B.V.

Breda

project

Landgoed De Klokkenberg Breda

Gebouw B - Mannenvleugel

onderwerp

Nieuw

Plattegrond begane grond (P=0)

getekend

GvDdH

ontwerp

MS/GMZ

paraaf

formaat

A1+

schaal

1:100

status

definitief

datum

12-07-2018

type


Omgevingsvergunning

tekeningnummer/versie

D0vn.B11/e

projectnummer

17021B

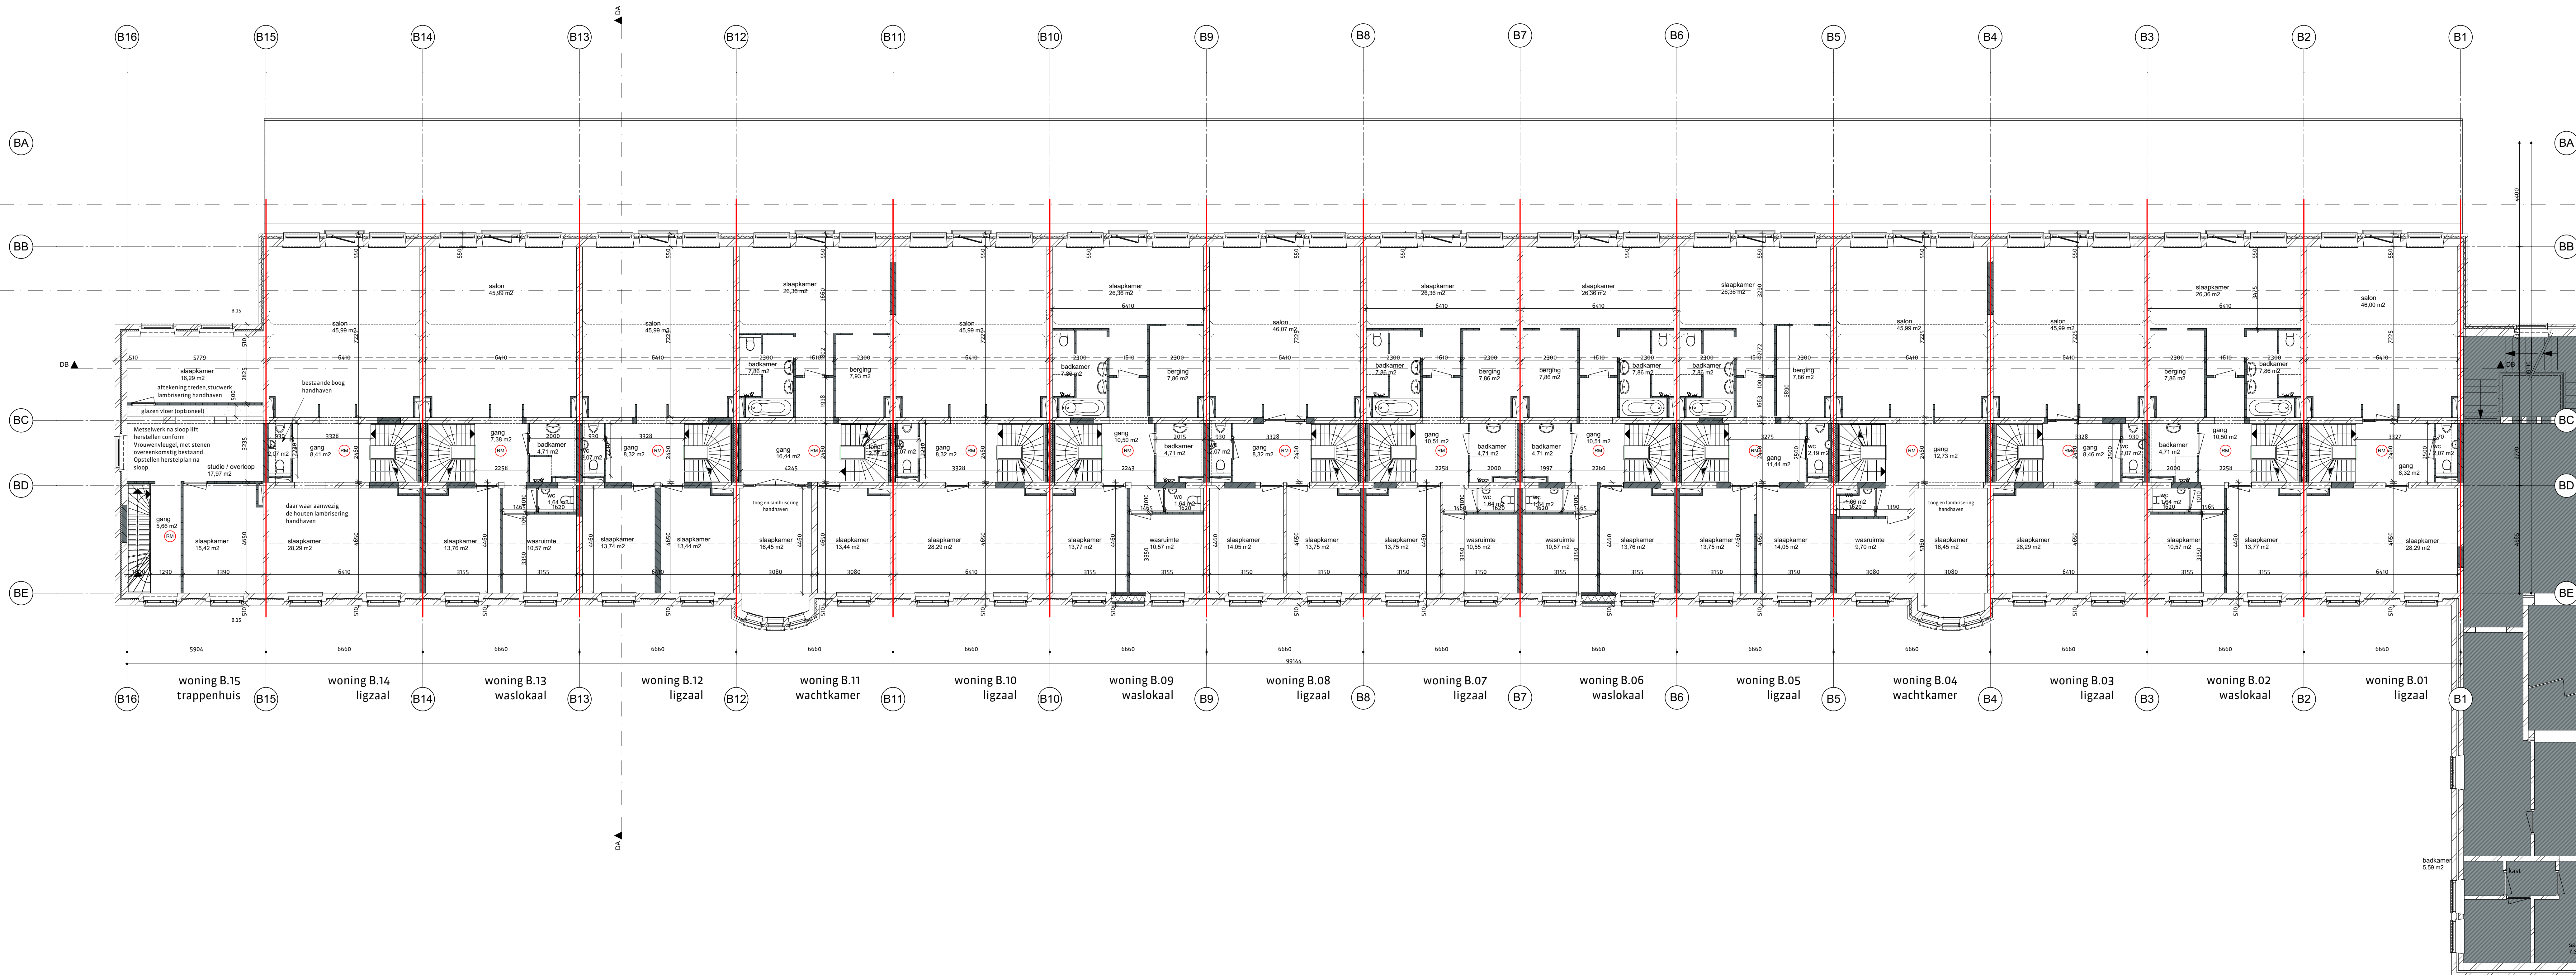

renvooi materialisatie

- kalkzandsteen, bestaand
- baksteen schoonwerk, bestaand
- kalkzandsteen, nieuw
- gibo 100mm, nieuw (let op indien 70mm getekend toch in 100mm uitvoeren)
- scheidingswand, nieuw
- gibo 70mm, gips 2x 12,5
- metastud 75 + iso, luchtsponw variabel, metalstud 75 + iso, gips 2x 12,5, gibo 70mm
- scheidingswand 325mm, nieuw
- gibo 70mm luchtsponw 30mm, gips 2x 12,5, metalstud 75 + iso, gips 2x 12,5mm, luchtsponw 30mm, gibo 70mm
- scheidingswand, nieuw type Habito
- baksteen schoonwerk, nieuw
- zelfsluitend
- grens 30 minuten brandwerend
- toilet
- wastafel
- rookmelder

nieuwe kozijnen, deuren 930 breed daar waar mogelijk dagmaat minimaal 850x2100mm

nieuwe trappen, aantrede minimaal 220mm optrede maximaal 188mm, dakant trapsparring rondom afdimmeren ruimte tussen trap en muur afdichten

houten spijlenhekwerk, maximale opening 100 mm hoogte hekwerk vloerafscheiding 1000 mm + vloer

daar waar mogelijk bestaande vensterbanken van gezoet hardsteen handhaven, nieuwe vensterbanken met dezelfde detaillering


katrollen van de vensters op de begane grond dienen te worden behouden, omkleden is akkoord

van de originele stalen binnenvensters dient één stalen venster op de begane grond en één venster inclusief kettingen op de 2e verdieping behouden te blijven. Dit is een inspanning verplichting van verkoper naar de kopers originele stalen vensters indien mogelijk demonteren en opslaan voor hergebruik

houten kozijnen/venstersporen ter plaatse begane grond en te verdieping as DC daar waar mogelijk handhaven, omkleden is toegestaan

dakkapellen: stalen vensters herstellen en voorzien van te openen achterzetraam

dakramen nieuw, Velux PK08

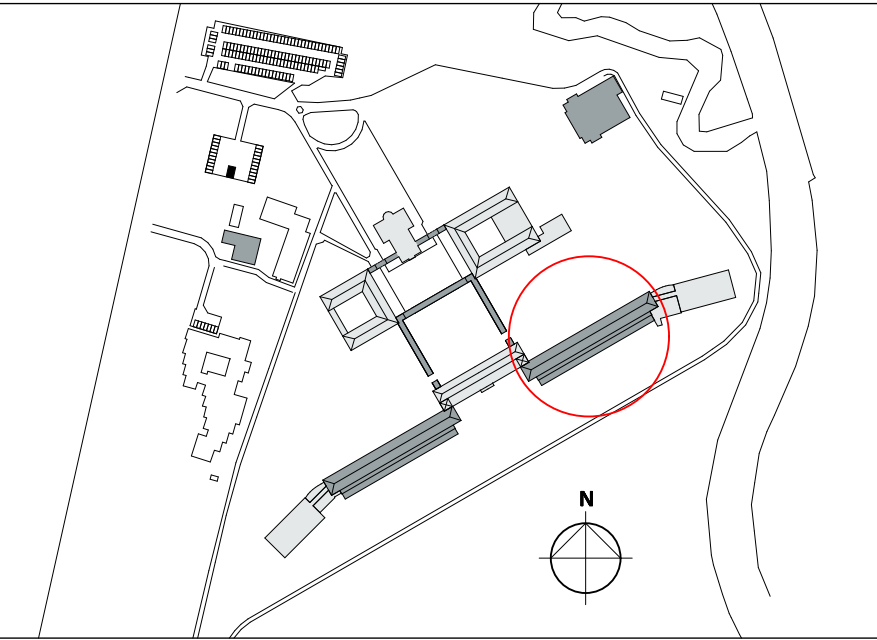

versie opmerkingen

e

alle maten in het werk te controleren

rienks architecten

Jan van Polanenkaade 26B 4811 KM Breda
Postbus 1069 4801 BB Breda
T +31 (0)76 523 93 20
info@rienksarchitecten.nl
www.rienksarchitecten.nl

opdrachtgever

Landgoed De Klokkenberg B.V.

project

Breda

Landgoed De Klokkenberg Breda

Gebouw B - Mannenvleugel

onderwerp

Nieuw

Plattegrond 1e verdieping (4035 + P)

getekend

60/04

ontwerp

MS/GMZ

paraaf

formaat

A1+

schaal

1:100

status

definitief

datum

12-07-2018

type


Omgevingsvergunning

tekeningsnummer/versie

D0vn.B12/e

projectnummer

17021B

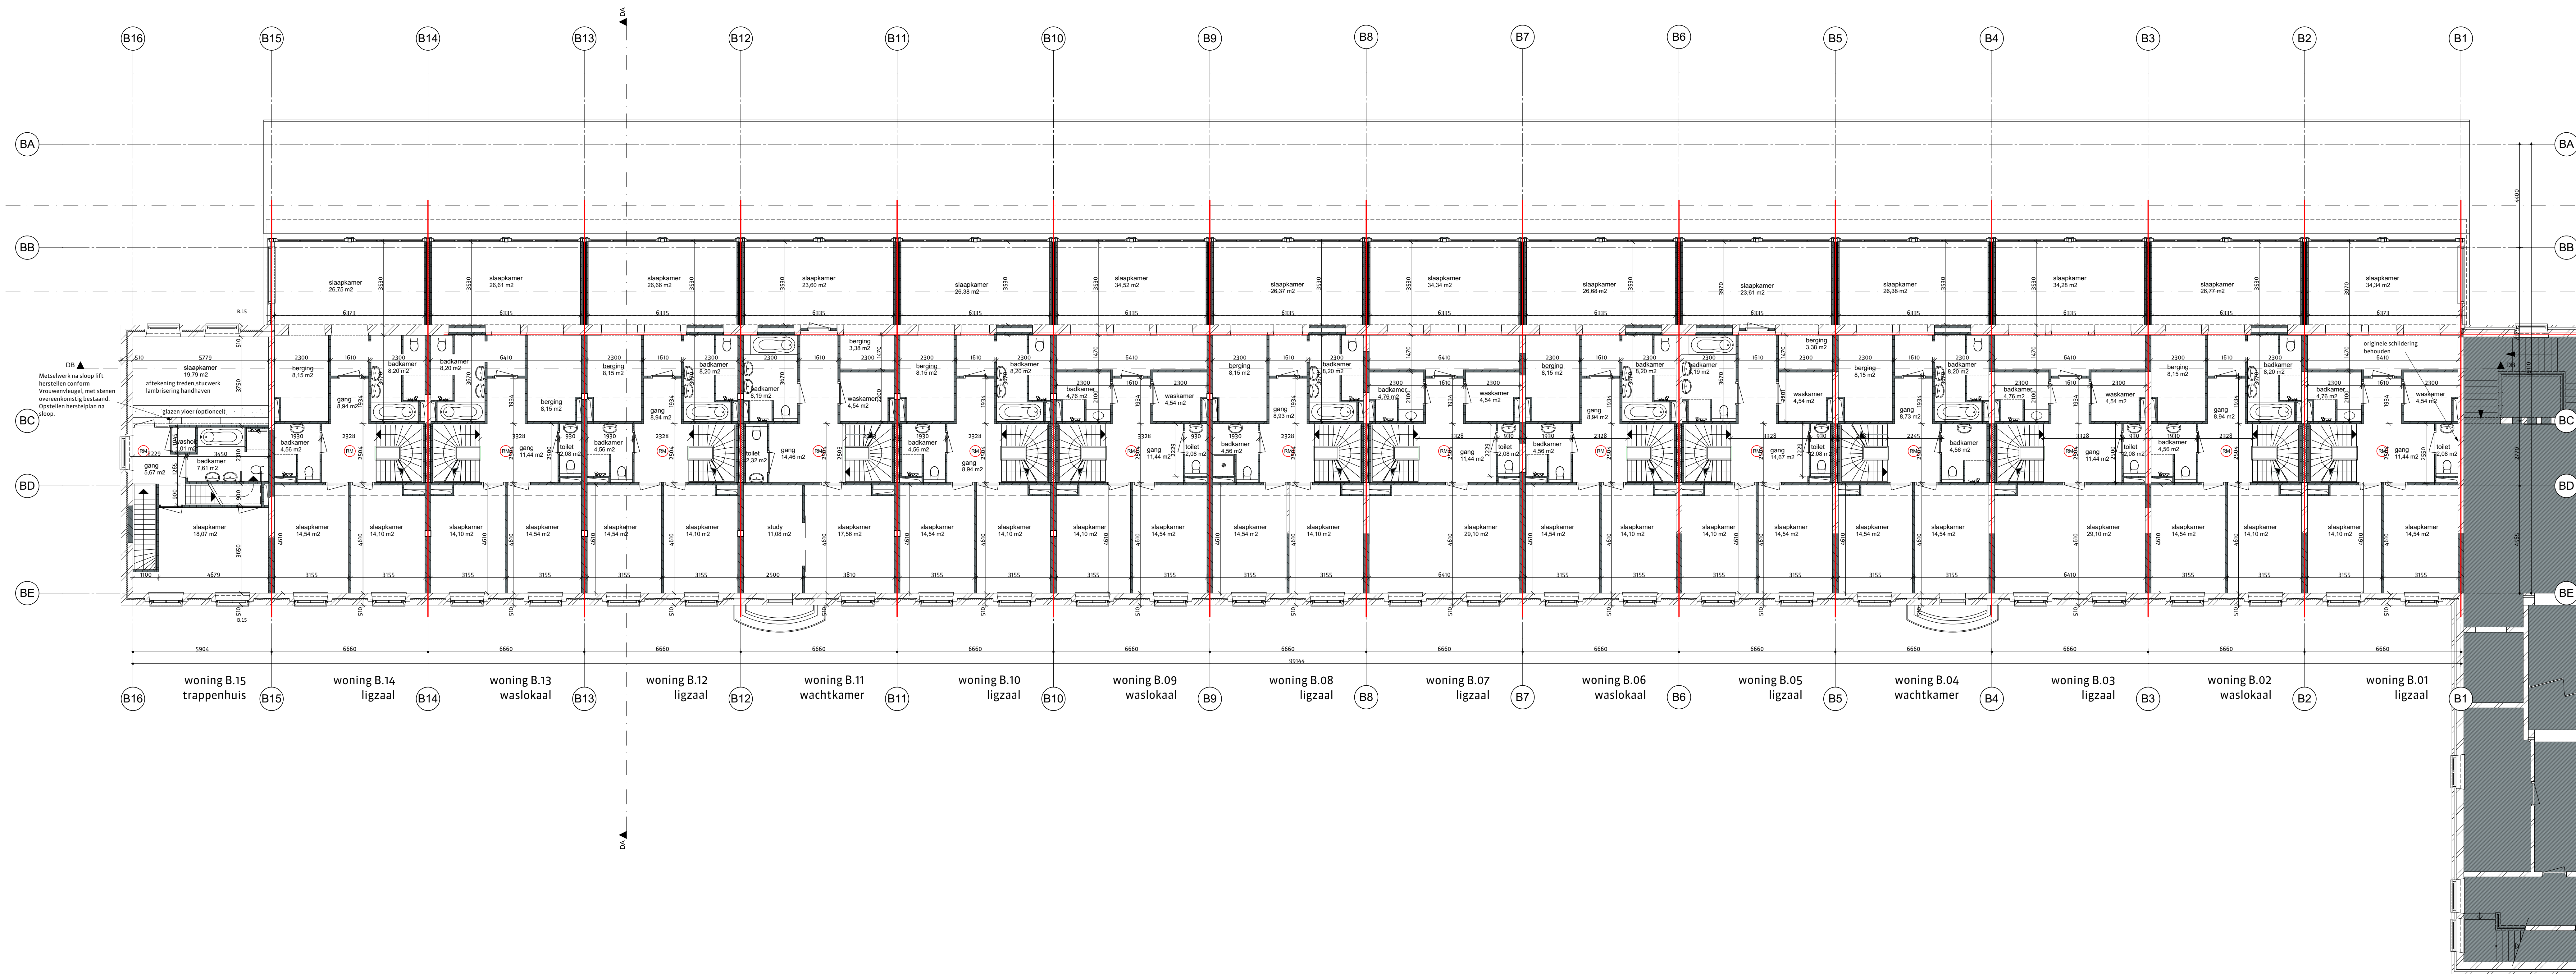


renvooi materialisatie

- kalkzandsteen, bestaand
- baksteen schoonwerk, bestaand
- kalkzandsteen, nieuw
- gibo 100mm, nieuw (let op indien 70mm getekend toch in 100mm uitvoeren)
- scheidingswand, nieuw
- gibo 70mm, gips 2x 12,5, metalstud 75 + iso, luchtsponw variabel, metalstud 75 + iso, gips 2x 12,5, gibo 70mm
- scheidingswand 325mm, nieuw
- gibo 70mm luchtsponw 30mm, gips 2x 12,5, metalstud 75 + iso, gips 2x 12,5mm, luchtsponw 30mm, gibo 70mm
- scheidingswand, nieuw type Habito
- baksteen schoonwerk, nieuw
- zelfsluitend
- grens 30 minuten brandwerend
- toilet
- wastafel
- rookmelder

nieuwe kozijnen, deuren 930 breed daar waar mogelijk
dagmaat minimaal 850x2100mm
nieuwe trappen, aantrede minimaal 220mm optrede maximaal 188mm, dakant trapsparring rondom afdimmeren
ruimte tussen trap en muur afdichten
houten spijlenhekwerk, maximale opening 100 mm
hoogte hekwerk vloerafscheiding 1000 mm + vloer
daar waar mogelijk bestaande vensterbanken van gezoet
hardsteen handharen, nieuwe vensterbanken met
dezelfde detaillering
kattenrolen van de vensters op de begane grond dienen te
worden behouden, omkleden is akkoord
van de originele stalen binnenvensters dient één stalen
venster op de begane grond en één venster inclusief
kettingen op de 2e verdieping behouden te blijven. Dit is
een inspanning verplichting van verkoper naar de kopers
originele stalen vensters indien mogelijk demonteren en
opslaan voor hergebruik
houten kozijnen/venstersporen ter plaatse begane
grond en te verdieping as DC daar waar mogelijk
handharen, omkleden is toegestaan
dakkapellen: stalen vensters herstellen en voorzien van
te openen achterzetraam

dakramen nieuw, Velux PK08

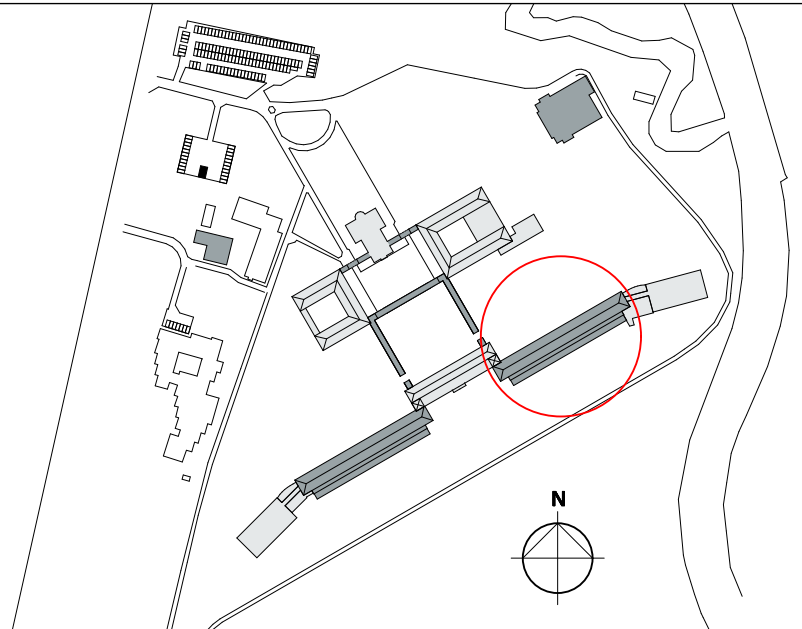

versie opmerkingen

e

alle maten in het werk te controleren

rienks architecten
Jan van PolanenKade 26B 4811 KM Breda
Postbus 1069 4801 BB Breda
T +31 (0)76 523 93 20
info@rienksarchitecten.nl
www.rienksarchitecten.nl

opdrachtgever

Landgoed De Klokkenberg B.V.

Breda

project

Landgoed De Klokkenberg Breda

Gebouw B - Mannenvleugel

onderwerp

Nieuw

Plattegrond 2e verdieping (7815 + P)

getekend formaat datum projectnummer


GvDdH A1+ 12-07-2018 17021B

ontwerp schaal fase

MS/GMZ 1:100 Omgevingsvergunning

paraaf status definitief

tekeningsnummer/versie
D0vn.B13/e

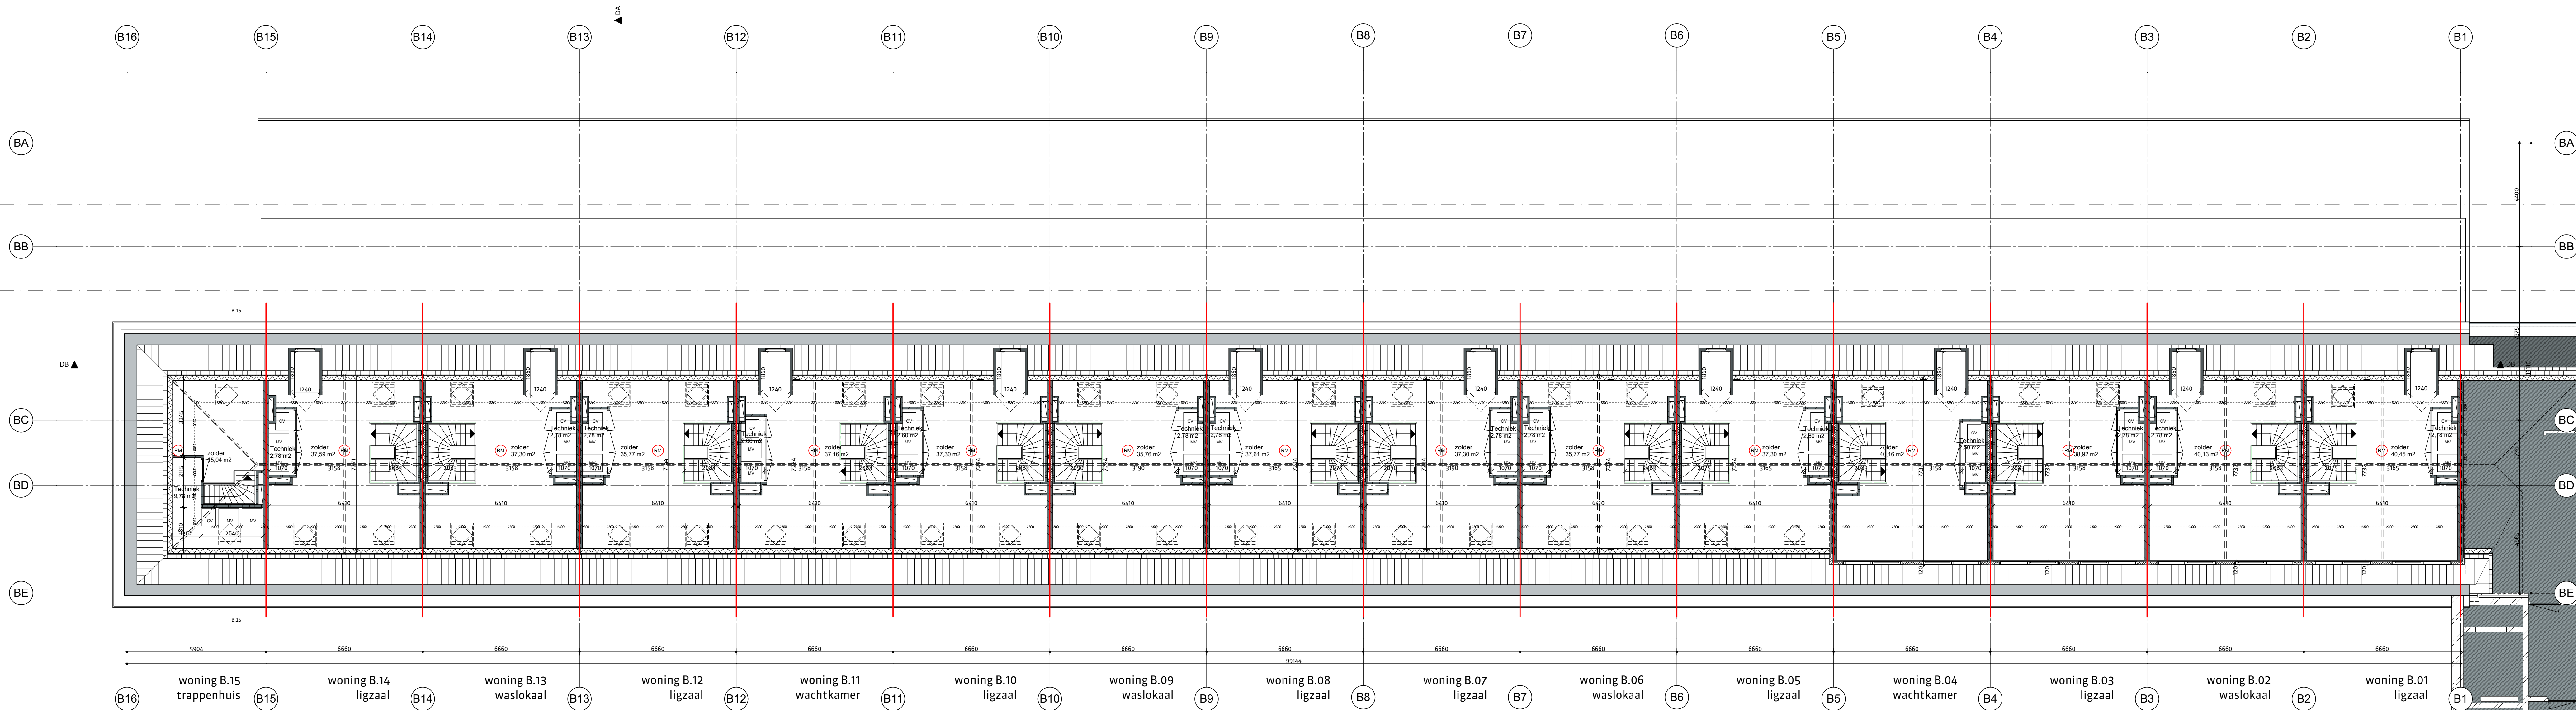

renvooi materialisatie

- kalkzandsteen, bestaand
- baksteen schoonwerk, bestaand
- kalkzandsteen, nieuw
- gibo 100mm, nieuw (let op indien 70mm getekend toch in 100mm uitvoeren)
- scheidingswand, nieuw
- gibo 70mm, gips 2x 12.5, metalstud 75 + iso, luchtsponw variabel, metalstud 75 + iso, gips 2x 12.5, gibo 70mm
- scheidingswand 325mm, nieuw
- gibo 70mm luchtsponw 30mm, gips 2x 12.5, metalstud 75 + iso, gips 2x 12.5mm, luchtsponw 30mm, gibo 70mm
- scheidingswand, nieuw type Habito
- baksteen schoonwerk, nieuw
- zelfsluitend
- grens 30 minuten brandwerend
- toilet
- wastafel
- rookmelder

nieuwe kozijnen, deuren 930 breed daar waar mogelijk dagmaat minimaal 850x2100mm

nieuwe trappen, aantrede minimaal 220mm optrede maximaal 188mm, dakant trapsparring rondom afdimmeren ruimte tussen trap en muur afdichten

houten spijlenhekwerk, maximale opening 100 mm hoogte hekwerk vloerafscheiding 1000 mm + vloer daar waar mogelijk bestaande vensterbanken van gezoet hardsteen handhaven, nieuwe vensterbanken met dezelfde detaillering


katrollen van de vensters op de begane grond dienen te worden behouden, omkleden is akkoord

van de originele stalen binnenvensters dient één stalen venster op de begane grond en één venster inclusief kettingen op de 2e verdieping behouden te blijven. Dit is een inspanning verplichting van verkoper naar de kopers originele stalen vensters indien mogelijk demonteren en opslaan voor hergebruik

houten kozijnen/venstersporen ter plaatse begane grond en te verdieping as DC daar waar mogelijk handhaven, omkleden is toegestaan

dakkapellen: stalen vensters herstellen en voorzien van te openen achterzetraam

dakramen nieuw, Velux PK08

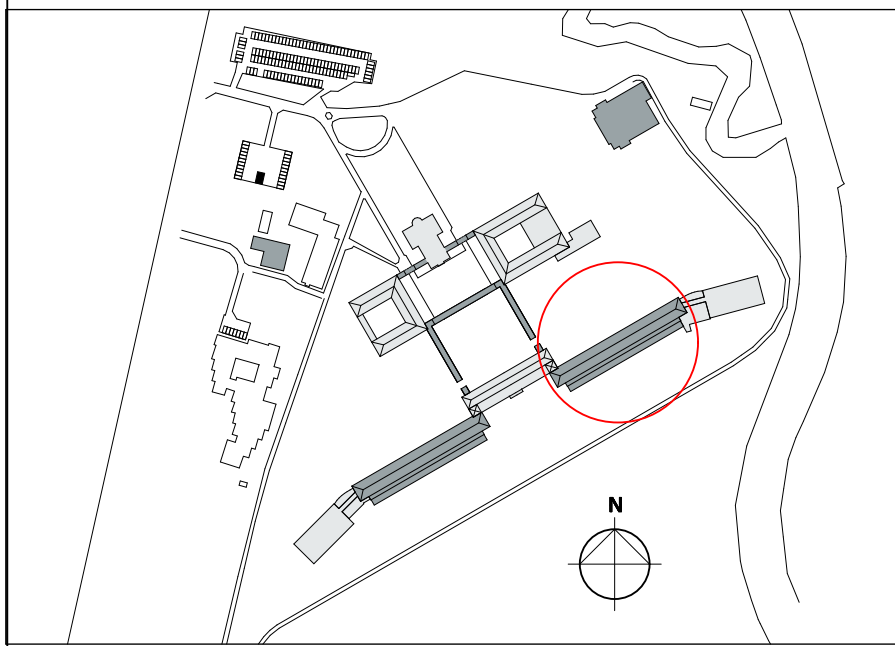

versie opmerkingen

e

alle maten in het werk te controleren

rienks architecten

Jan van Polanenkaade 26B 4811 KM Breda
Postbus 1069 4801 BB Breda
T +31 (0)76 523 93 20
info@rienksarchitecten.nl
www.rienksarchitecten.nl

opdrachtgever

Landgoed De Klokkenberg B.V.
Breda


project

Landgoed De Klokkenberg Breda
Gebouw B - Mannenvleugel

onderwerp

Nieuw
Plattegrond 3e verdieping (11595 + P)

getekend	formaat	datum	projectnummer
Go/DH	A1+	12-07-2018	17021B
ontwerp	schaal	1:100	tekeningsnummer/versie
MS/GMZ		Omgevingsvergunning	
paraaf	status	definitief	D0vn.B14/e

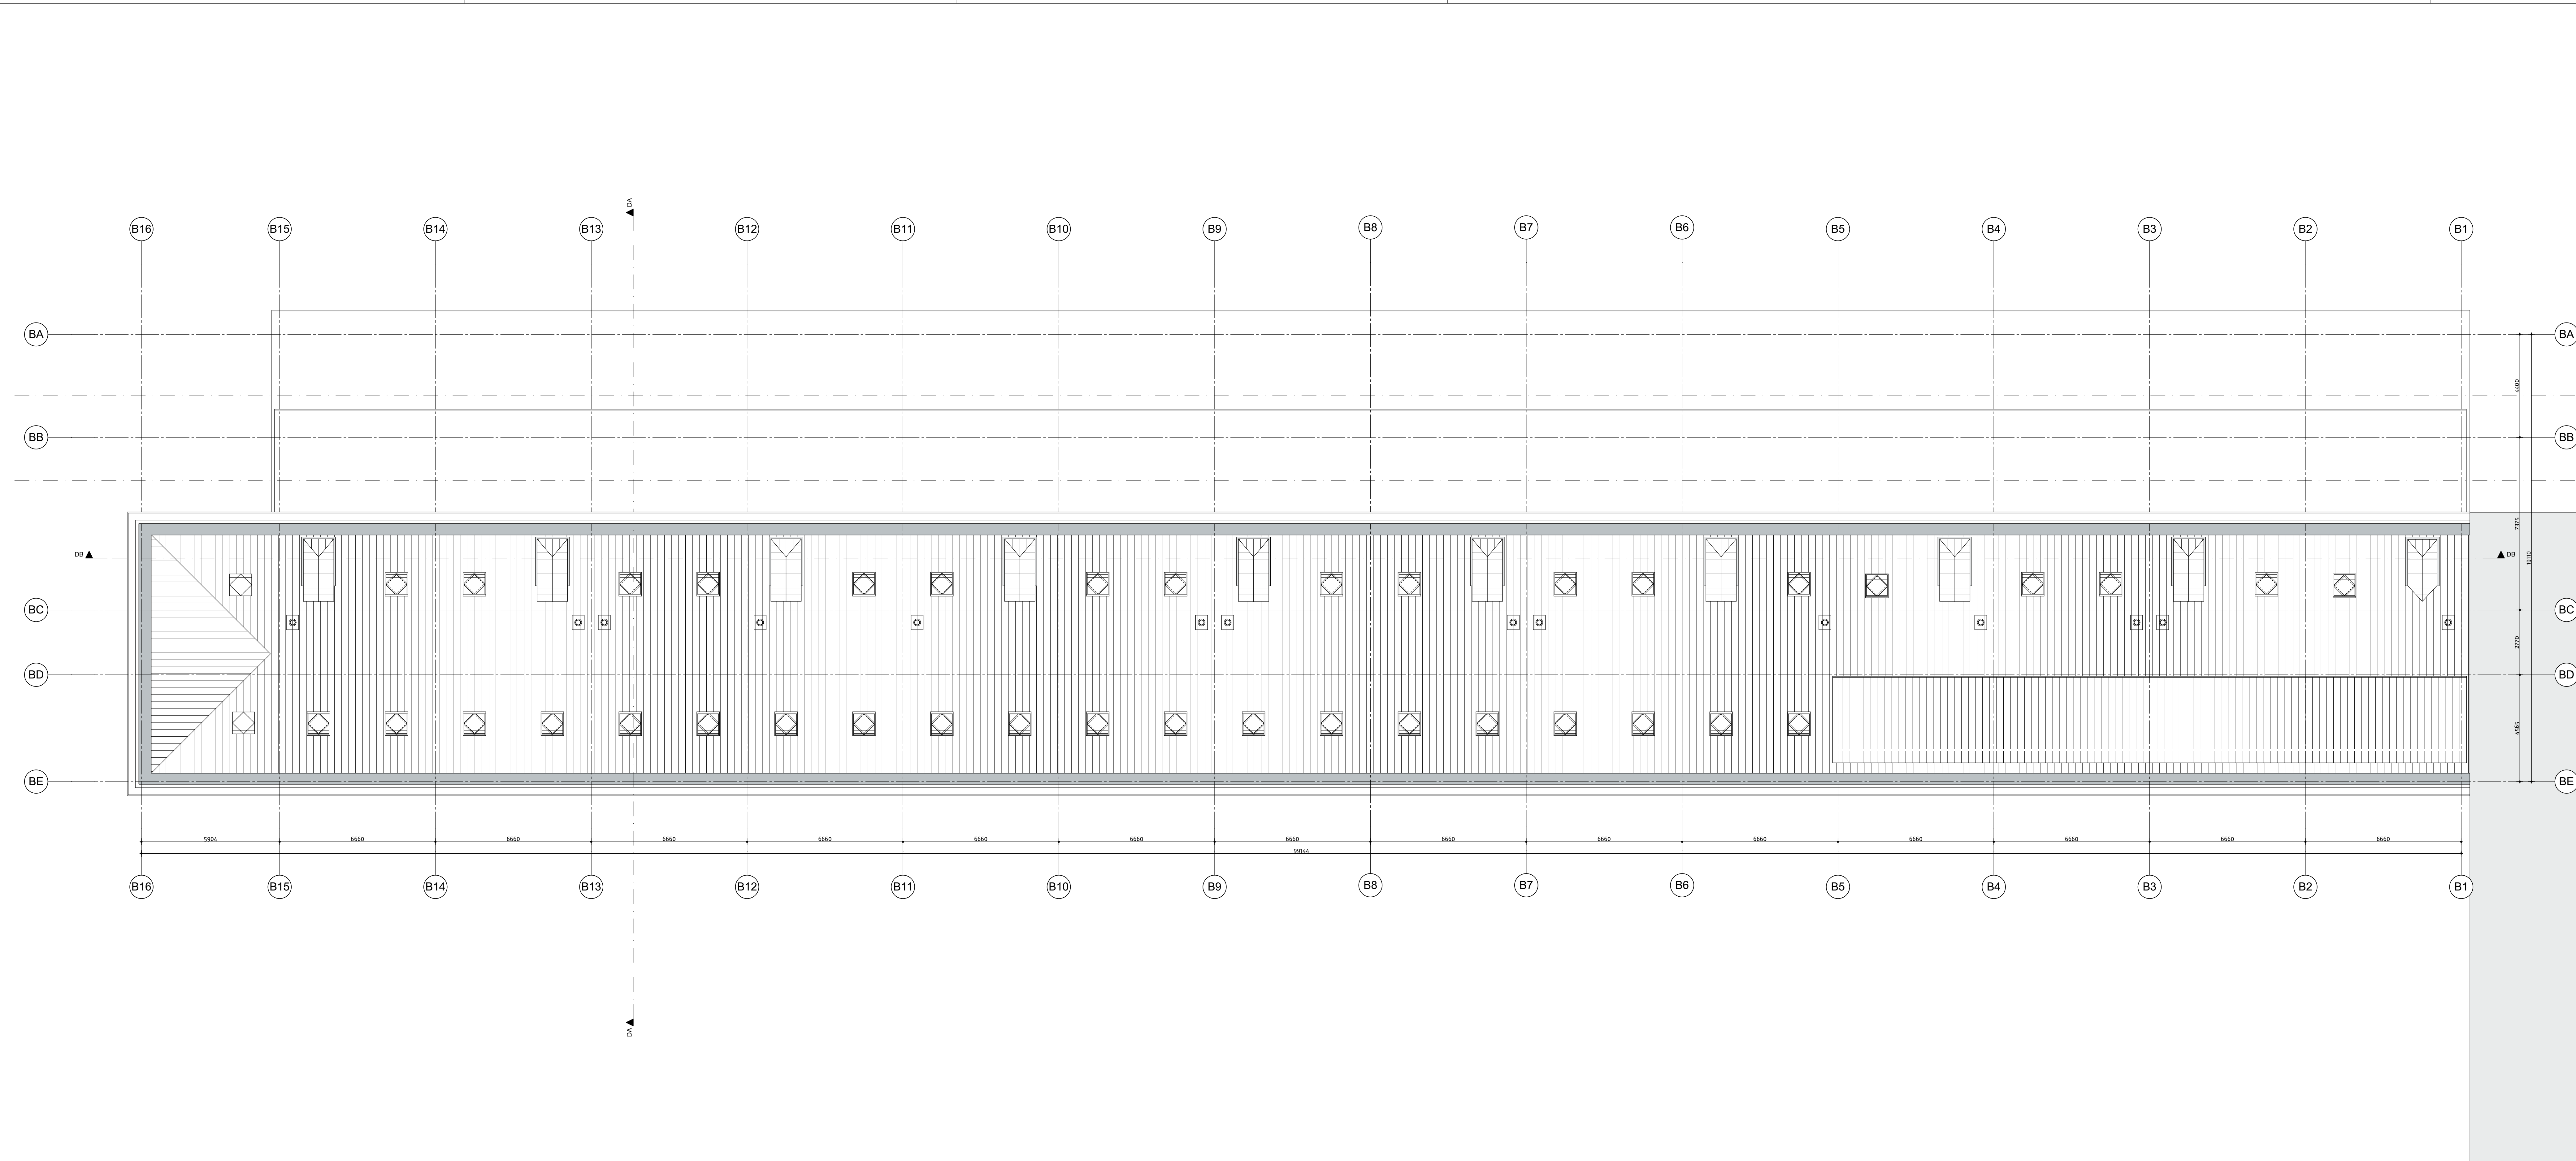


renvooi materialisatie

- kalkzandsteen, bestaand
- baksteen schoonwerk, bestaand
- kalkzandsteen, nieuw
- gibo 100mm, nieuw (let op indien 70mm getekend toch in 100mm uitvoeren)
- scheidingswand, nieuw
- gibo 70mm, gips 2x 12.5, metalstud 75 + iso, luchtsponw variabel, metalstud 75 + iso,gips 2x 12.5, gibo 70mm
- scheidingswand 325mm,nieuw
- gibo 70mm luchtsponw 30mm, gips 2x 12.5, metalstud 75 + iso, gips 2x12.5mm,luchtsponw 30mm, gibo 70mm
- scheidingswand, nieuw type Habito
- baksteen schoonwerk, nieuw
- zelfsluitend
- grens 30 minuten brandwerend
- toilet
- wastafel
- rookmelder

nieuwe kozijnen, deuren 930 breed daar waar mogelijk
dagmaat minimaal 850x2100mm
nieuwe trappen, aantrede minimaal 220mm optrede maximaal 188mm, dagkant trapsparring rondom afdimmeren ruimte tussen trap en muur afdichten
houten spijlenhekwerk,maximale opening 100 mm
hoogte hekwerk vloerafscheiding 1000 mm + vloer
daar waar mogelijk bestaande vensterbanken van gezoet
hardsteen handhaven, nieuwe vensterbanken met dezelfde detaillering
katrollen van de vensters op de begane grond dienen te worden behouden, omkleden is akkoord
van de originele stalen binnenvensters dient één stalen venster op de begane grond en één venster inclusief kettingen op de 2e verdieping behouden te blijven. Dit is een inspanning verplichting van verkoper naar de kopers
originele stalen vensters indien mogelijk demonteren en opslaan voor hergebruik
houten kozijnen/venstersporen ter plaatse begane grond en te verdieping as DC daar waar mogelijk handhaven, omkleden is toegestaan
dakkapellen: stalen vensters herstellen en voorzien van te openen achterzetraam

dakramen nieuw, Velux PK08

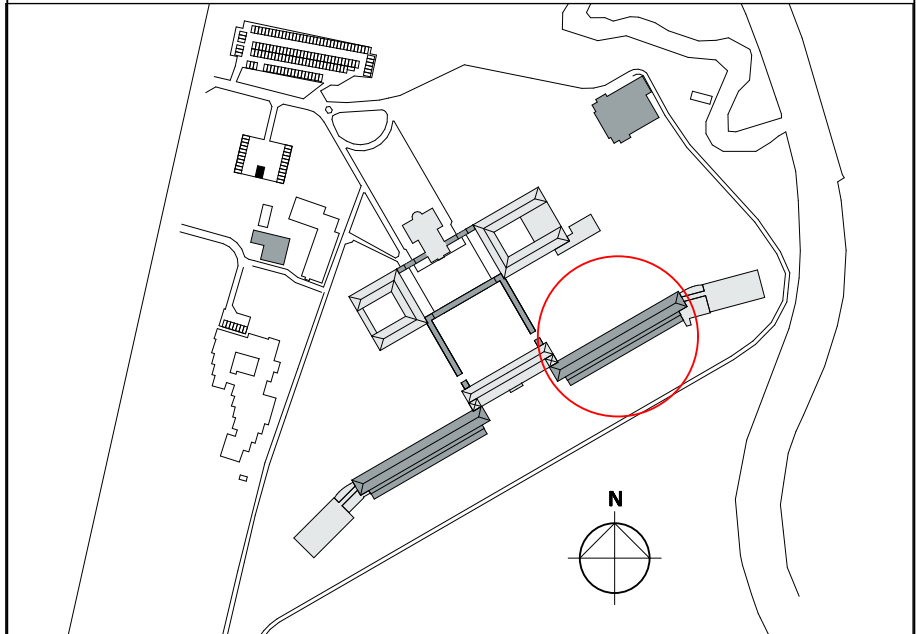

versie opmerkingen
d -

alle maten in het werk te controleren

Jan van Polanenkaade 26B 4811 KM Breda
Postbus 1069 4801 BB Breda
T +31 (0)76 523 93 20
info@rienksarchitecten.nl
www.rienksarchitecten.nl

opdrachtgever
Landgoed De Klokkenberg B.V.
Breda
project

Landgoed De Klokkenberg Breda
Gebouw B - Mannenvleugel

onderwerp

Nieuw Dak

getekend Go/DdH	formaat A1+	datum 12-07-2018	projectnummer 17021B
ontwerp MS/GMZ	schaal 1:100	type Omgevingsvergunning	tekeningnummer/ versie D0vn.B15/d
paraaf	status definitief		



noordgevel



westgevel




zuidgevel

renvooi materialisatie exterieur

gevelmetselwerk	rode baksteen als bestaand
*= gevelstuc	kleur RAL 1013
voegwerk	als bestaand
kozijnen	aluminium kozijnen, kleur: creme F6.18.74
draaiende delen in de kozijnen	aluminium, kleur: creme F6.18.74
entree deur + paneel er naast	vlakke deur, antraciet RAL 9005
dakdoorvoeren	kleur: RAL 7016
dak	keramische dakpannen als bestaand
goot	beton, zink als bestaand
kraai	zink, natuurl
houten kozijn, bestaand, te gebruiken als stelkozijn	aluminium kozijn, RAL 1013
glas, tussen de 0 en 1400 + vloerpeil veiligheidsbeglazing	

Type kozijn

A	nieuw aluminium kozijn in bestaand houten stelkozijn	renovatie profiel
B	nieuw aluminium kozijn met aluminium deur naar buiten draaiend in bestaand uit te breiden houten stelkozijn	renovatie profiel
C	nieuw aluminium kozijn met houten deur naar binnen draaiend in nieuw te maken sparing	vlak profiel + stalen kader
D	nieuw aluminium kozijn met houten deur naar binnen draaiend in uit te breiden sparing	vlak profiel + stalen kader
E	nieuw aluminium kozijn in nieuw te maken sparing	
F	nieuw aluminium kozijn	renovatie profiel
G	nieuw aluminium kozijn	renovatie profiel
K	bestaand glas in lood raam	voorzien van achterzetraam
L	bestaand ventilatiedoorgevoeren door glas in lood raam	voorzien van achterzetraam
M	achterzetraam t.p.v. bestaand raam dakkapel	
N	staalraam handhaven met nieuw dubbelglas of nieuw aluminium kozijn, optie bewoners	indien nieuw kozijn dan renovatie profiel

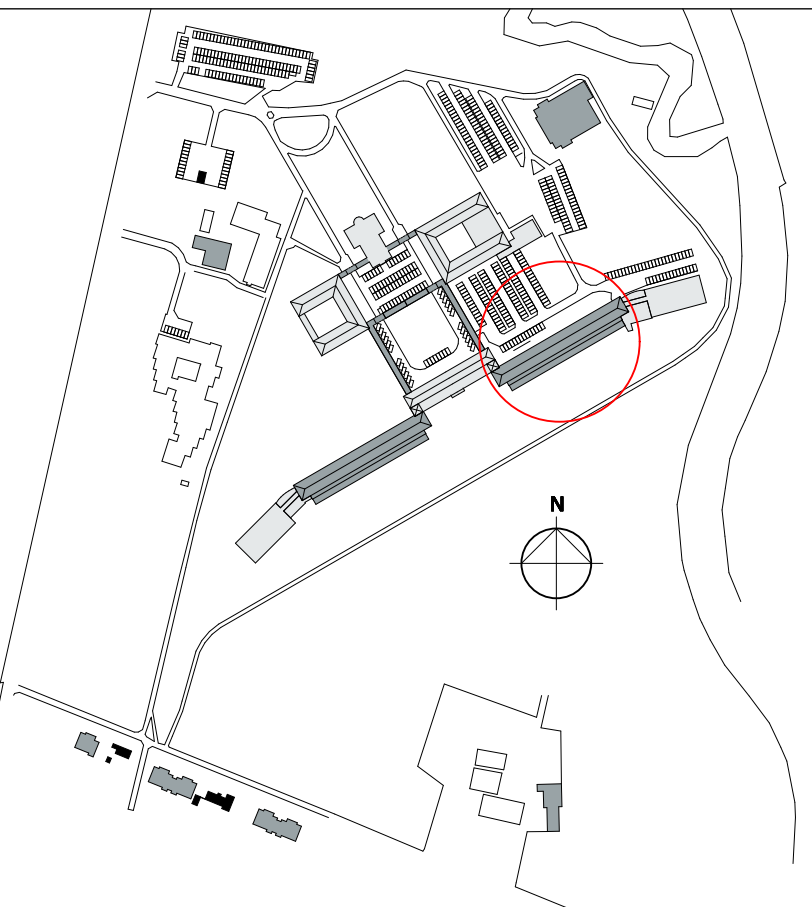

versie opmerkingen

C

alle maten in het werk te controleren

RO
rienks architecten
Jan van Polanenkode 269 4871 KM Breda
Postbus 1069 4801 BB Breda
T +31 (0)76 523 93 20
info@rienksarchitecten.nl
www.rienksarchitecten.nl

opdrachtgever
Landgoed De Klokkenberg B.V.
Breda


project
Landgoed De Klokkenberg Breda
Gebouw B - Mannenvleugel

onderwerp


Nieuw

Gevels

getekend	formaat	datum	projectnummer
GMZ	A1+++	05-06-2018	17021B
ontwerp	schaal	face	tekeningnummer/versie
MSGMZ	1:100	Omgevingsvergunning	D0vn.B21/c
paraaf	status		

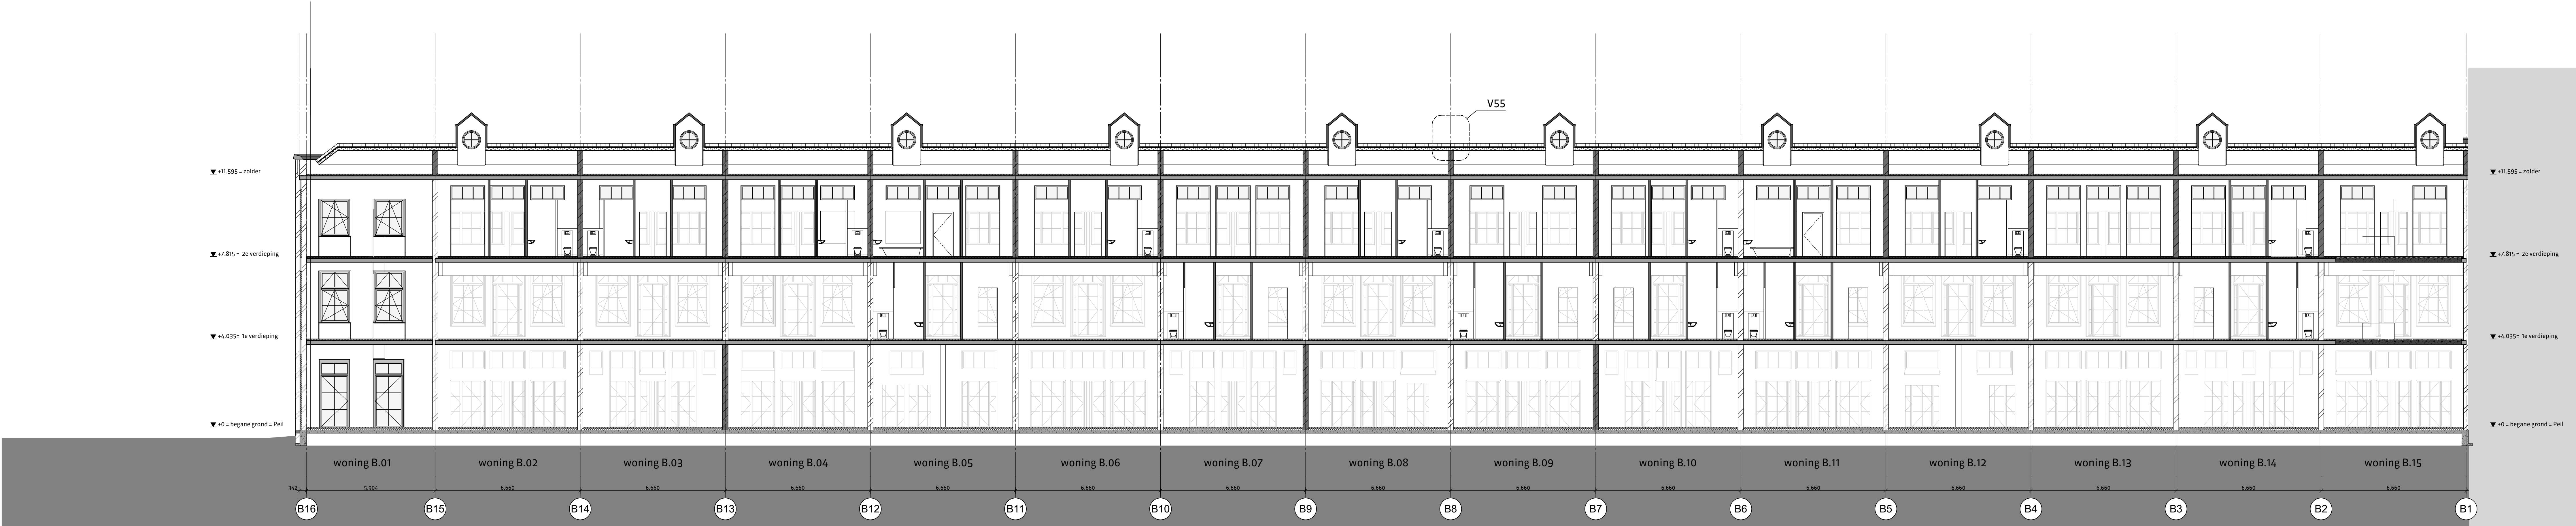


doorsnede DB

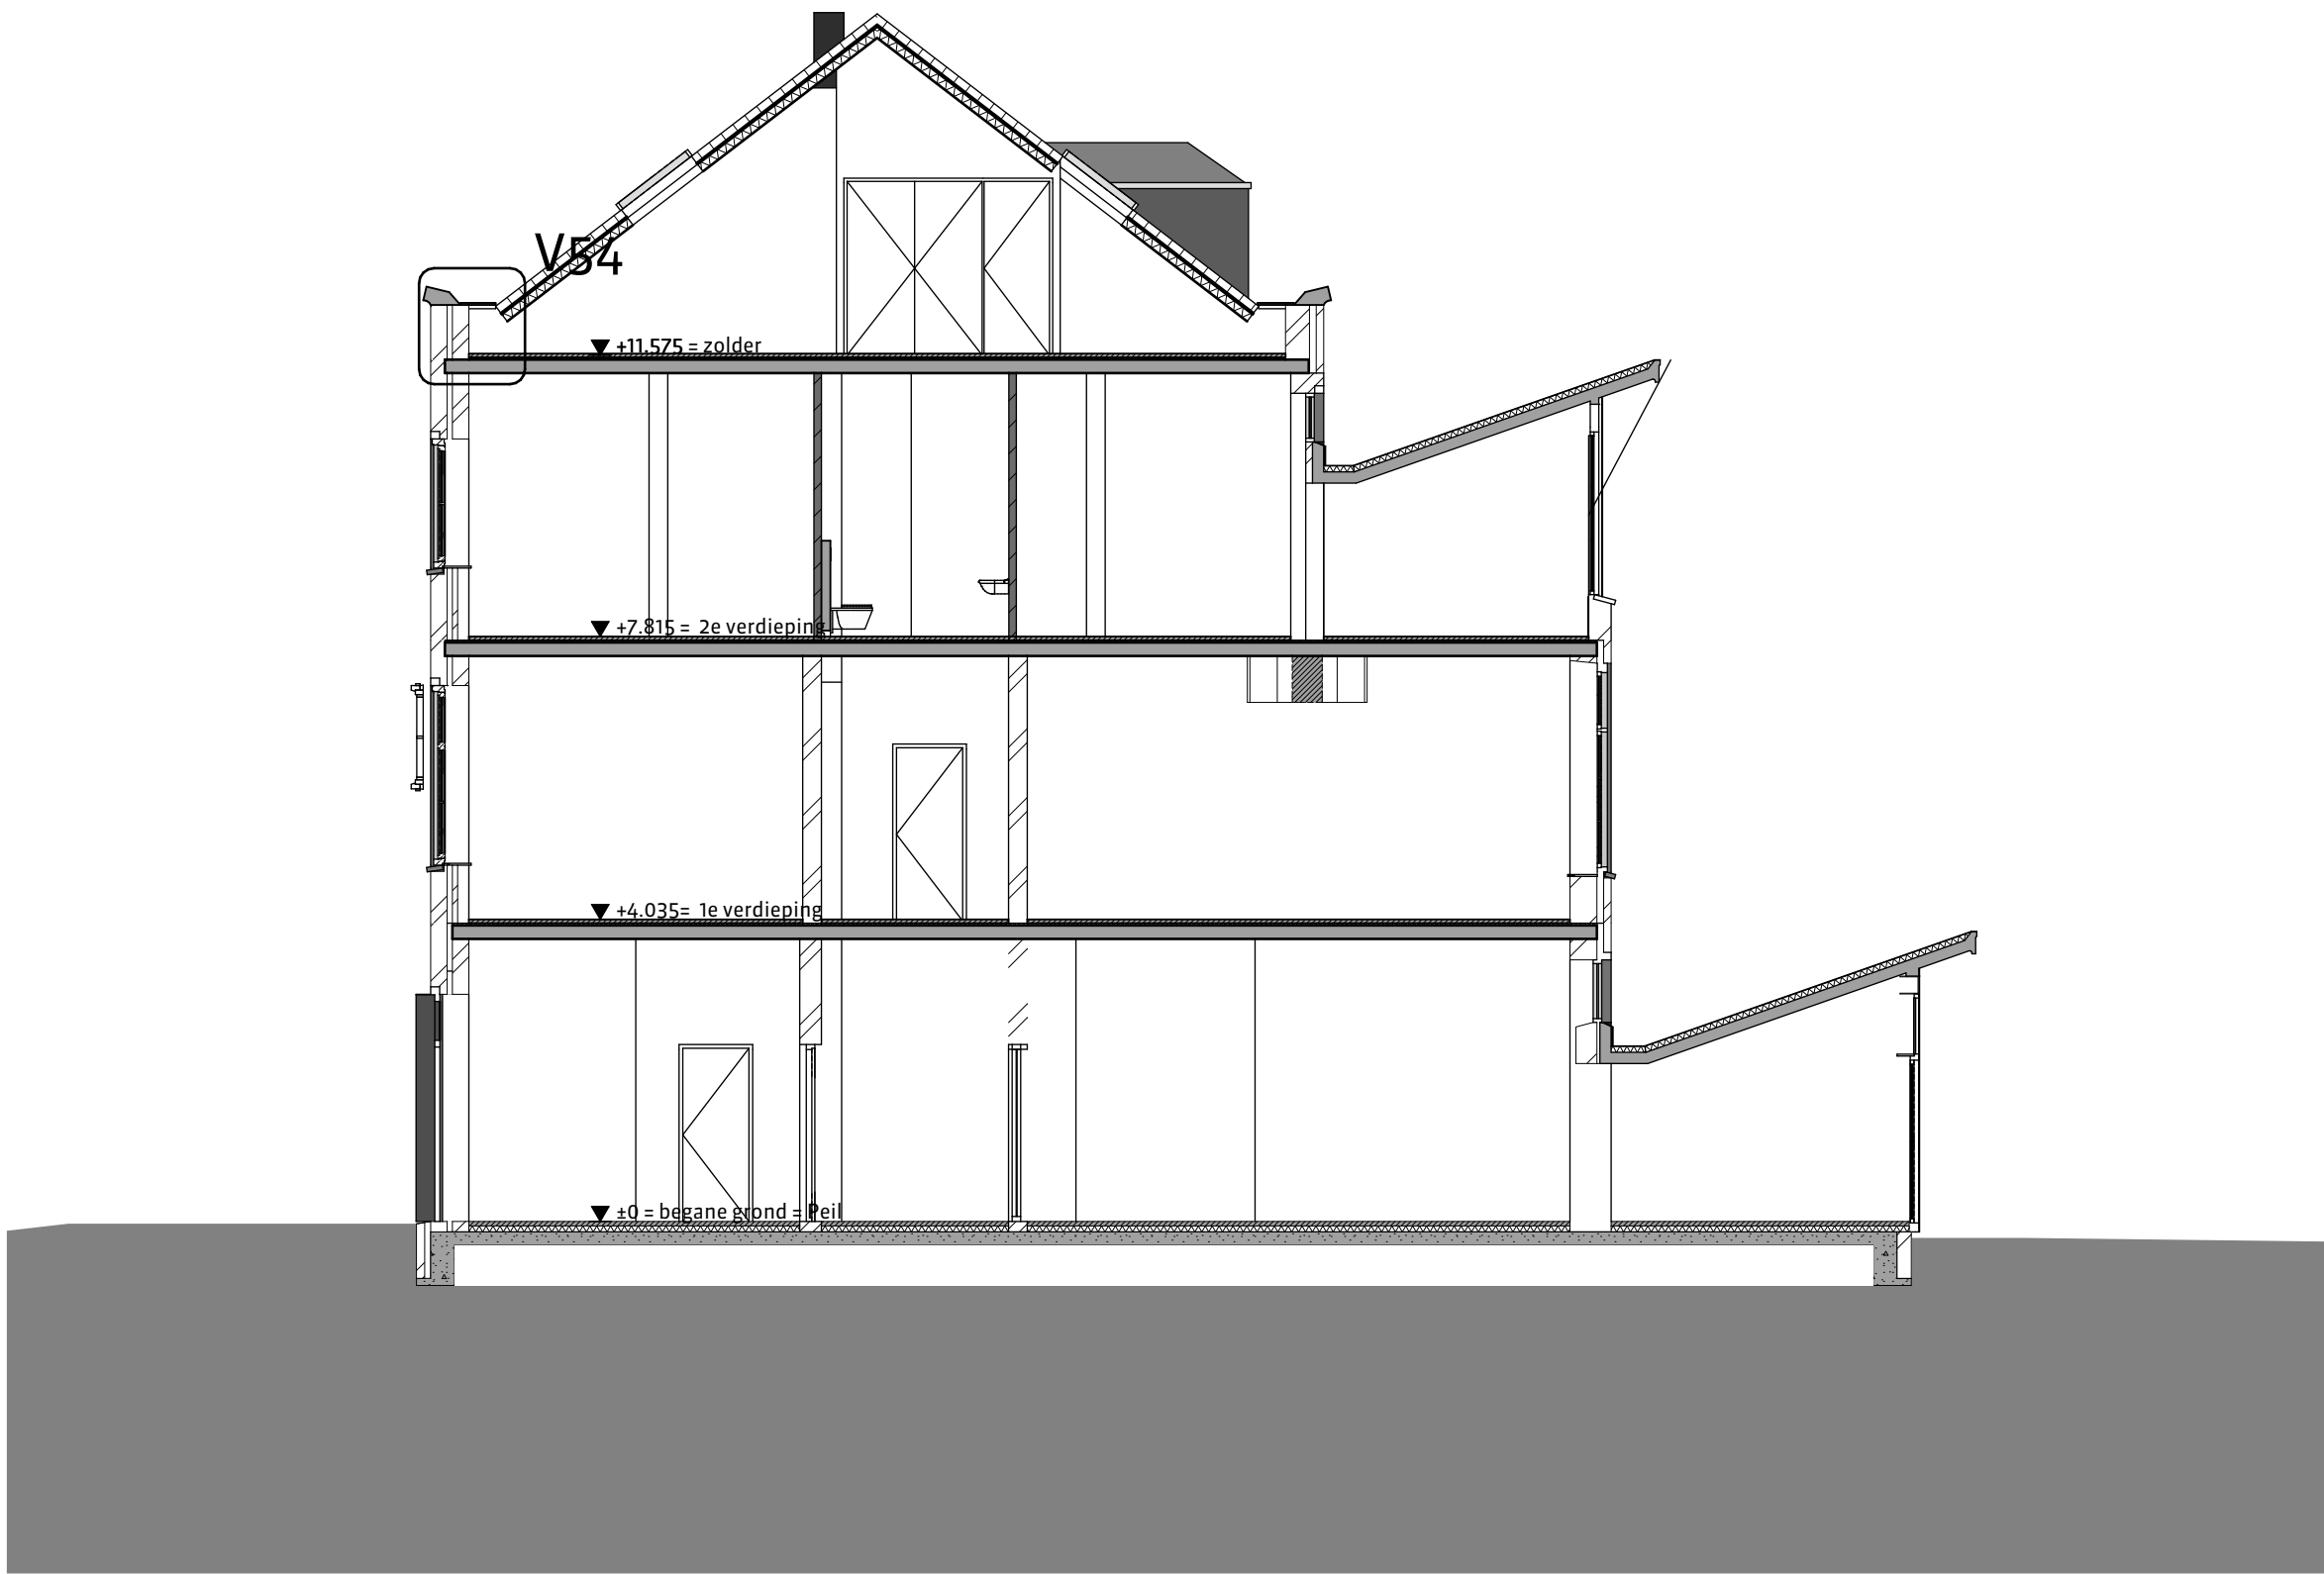

doorsnede DA

renvooi materialisatie exterieur		
gevelmetselwerk *= gevelstuc	rode baksteen als bestaand kleur RAL 1013	
voegwerk kozijnen	als bestaand aluminium kozijnen, kleur: creme F6.18.74	
draaiende delen in de kozijnen	aluminium, kleur: creme F6.18.74	
entree deur + paneel er naast	vlakke deur, antraciet RAL 9005	
dakdoorvoeren	kleur: RAL 7016	
dak	keramische dakpannen als bestaand	
goot	beton, zink als bestaand	
kraal	zink, naturel	
houten kozijn, bestaand, te gebruiken als stelkozijn	aluminium kozijn, RAL 1013	
glas, tussen de 0 en 1400 + vloerpeil veiligheidsbeglazing		
Type kozijn		
A	nieuw aluminium kozijn in bestaand houten stelkozijn	renovatie profiel
B	nieuw aluminium kozijn met aluminium deur naar buiten draaiend in bestaand uit te breiden houten stelkozijn	renovatie profiel
C	nieuw aluminium kozijn met houten deur naar binnen draaiend in nieuw te maken sparring	vlak profiel + stalen kader
D	nieuw aluminium kozijn met houten deur naar binnen draaiend in uit te breiden sparring	vlak profiel + stalen kader
E	nieuw aluminium kozijn in nieuw te maken sparring	
F	nieuw aluminium kozijn	renovatie profiel
G	nieuw aluminium kozijn	renovatie profiel
K	bestaand glas in lood raam	voorzien van achterzetraam
L	bestaand ventilatiedoosje	voorzien van achterzetraam
M	vervangen door glas in lood raam achterzetraam t.p.v. bestaand raam dakkapel	
N	staalraam handhaven met nieuw dubbelglas of nieuw aluminium kozijn, optie bewoners	indien nieuw kozijn dan renovatie profiel

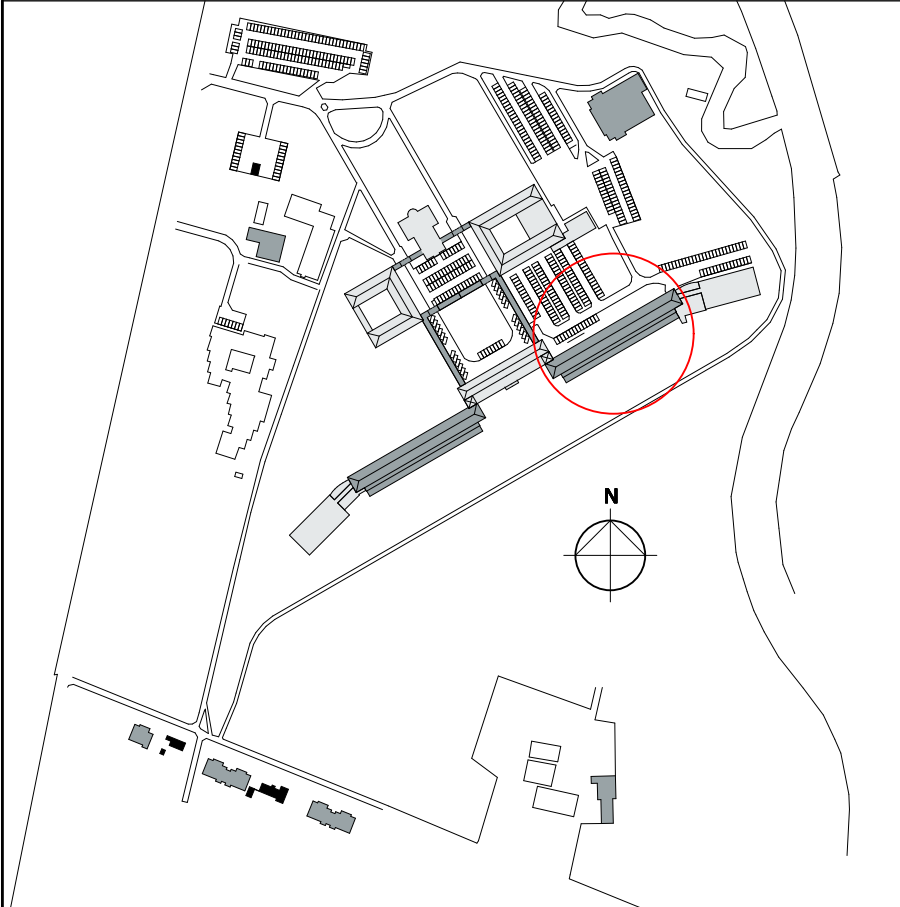

versie opmerkingen
c

alle maten in het werk te controleren



rienks architecten

Jan van Polanenkode 26B 4871 KM Breda

Postbus 1069 4801 BB Breda

T +31 (0)76 523 93 20

info@rienksarchitecten.nl

www.rienksarchitecten.nl

opdrachtgever

Landgoed De Klokkenberg B.V.

Breda

project

Landgoed De Klokkenberg Breda

Gebouw B - Mannenvleugel

onderwerp

Nieuw

Doorsnede DA + DB

getekend

GMZ

ontwerp

MS&GMZ

paraaf

formaat

A1+++

Schaal

1:100

status

datum

05-06-2018

fase

Omgevingsvergunning

projectnummer

17021B

tekeningnummer/versie

D0vn.B31/c

