


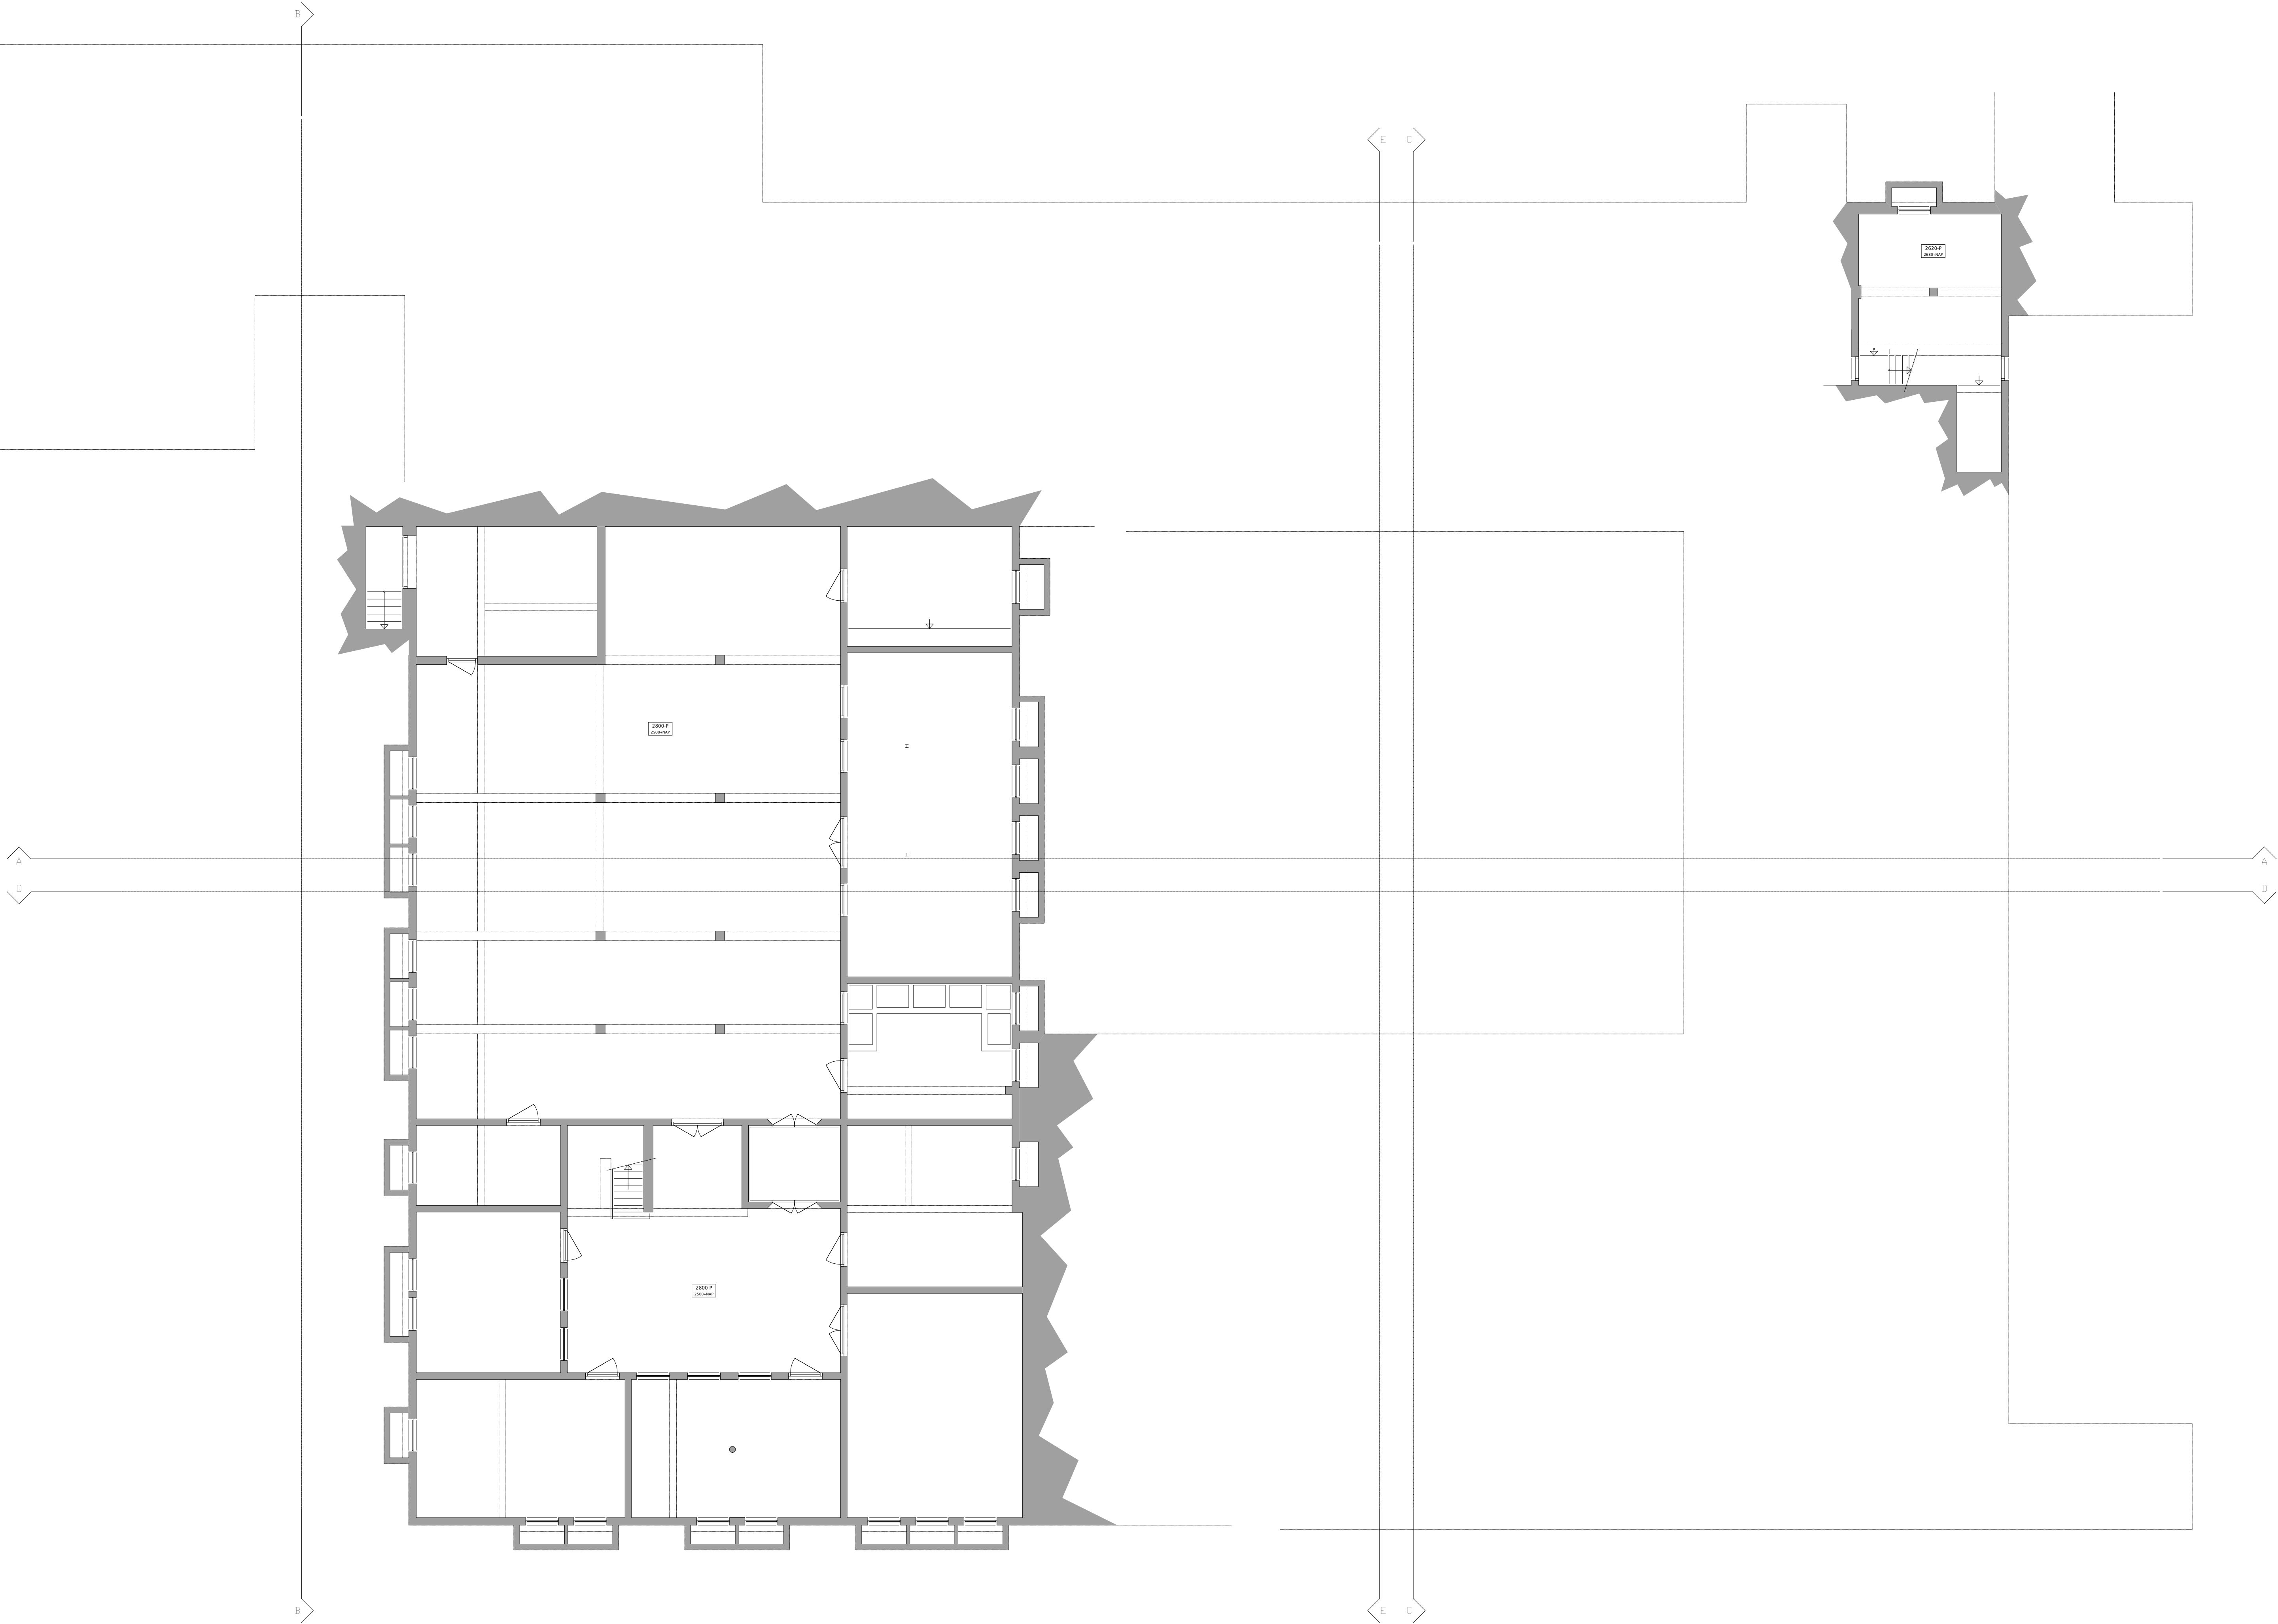

Bijlage 16 bij besluit
Z2018-001757-V1

V&L

versie opmerkingen
a

alle maten in het werk te controleren




Jan van Polanenkaade 26B 4811 KM Breda
Postbus 1069 4801 BB Breda
T +31 (0)76 523 93 20
info@rienksarchitecten.nl
www.rienksarchitecten.nl

opdrachtgever
Landgoed De Klokkenberg B.V.
Breda
project
Landgoed De Klokkenberg Breda
Gebouw G - Economiegebouw

onderwerp
Bestaand
Plattegrond kelder

getekend YSK	formaat A1+	datum 16-03-2018	projectnummer 17021B
ontwerp MS	schaal 1:100	fase voorlopig concept	tekeningnummer/versie V0b.G10/a
paraaf	status concept		

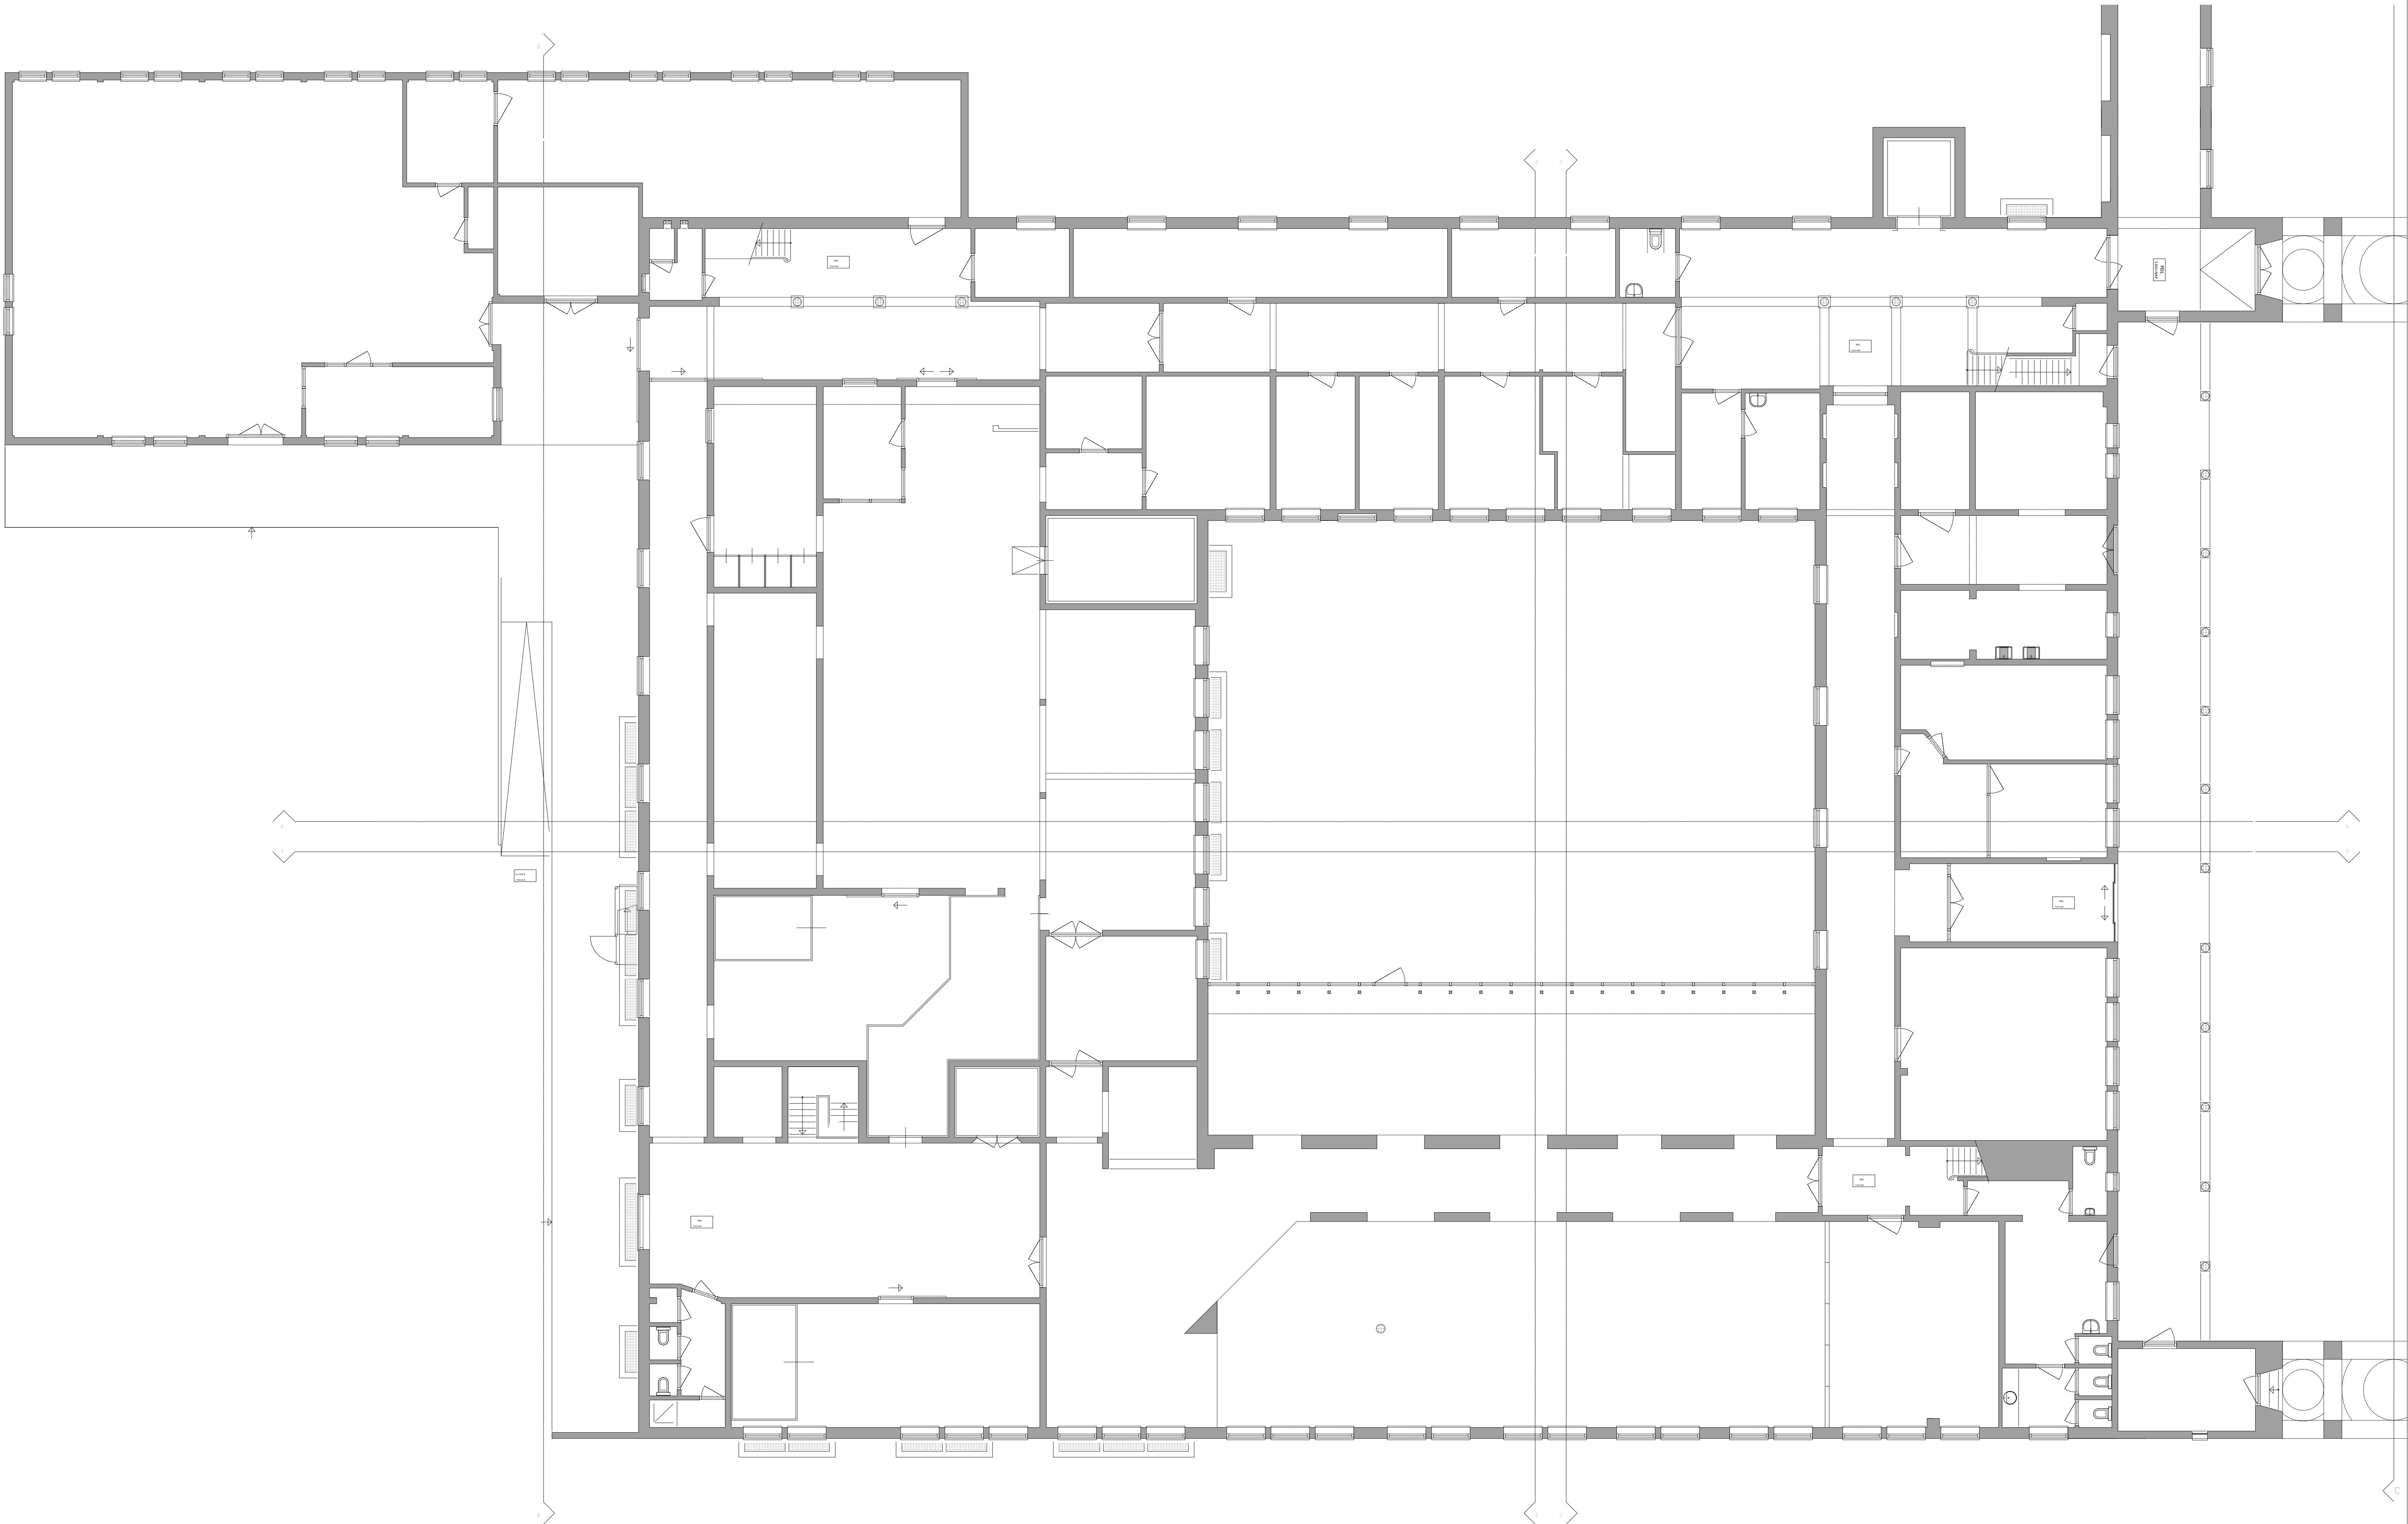

versie opmerkingen
a -

alle maten in het werk te controleren

RO

rienks architecten


Jan van Polanenkaade 26B 4811 KM Breda
Postbus 1069 4801 BB Breda
T +31 (0)76 523 93 20
info@rienksarchitecten.nl
www.rienksarchitecten.nl

opdrachtgever
Landgoed De Klokkenberg B.V.
Breda
project

Landgoed De Klokkenberg Breda
Gebouw G - Economiegebouw

onderwerp
Bestaand
Plattegrond begane grond

getekend YSK	formaat A1+	datum 16-03-2018	projectnummer 17021B
ontwerp MS	schaal 1:100	fase voorlopig concept	tekeningnummer/versie VOb.G11/a
paraaf	status concept		

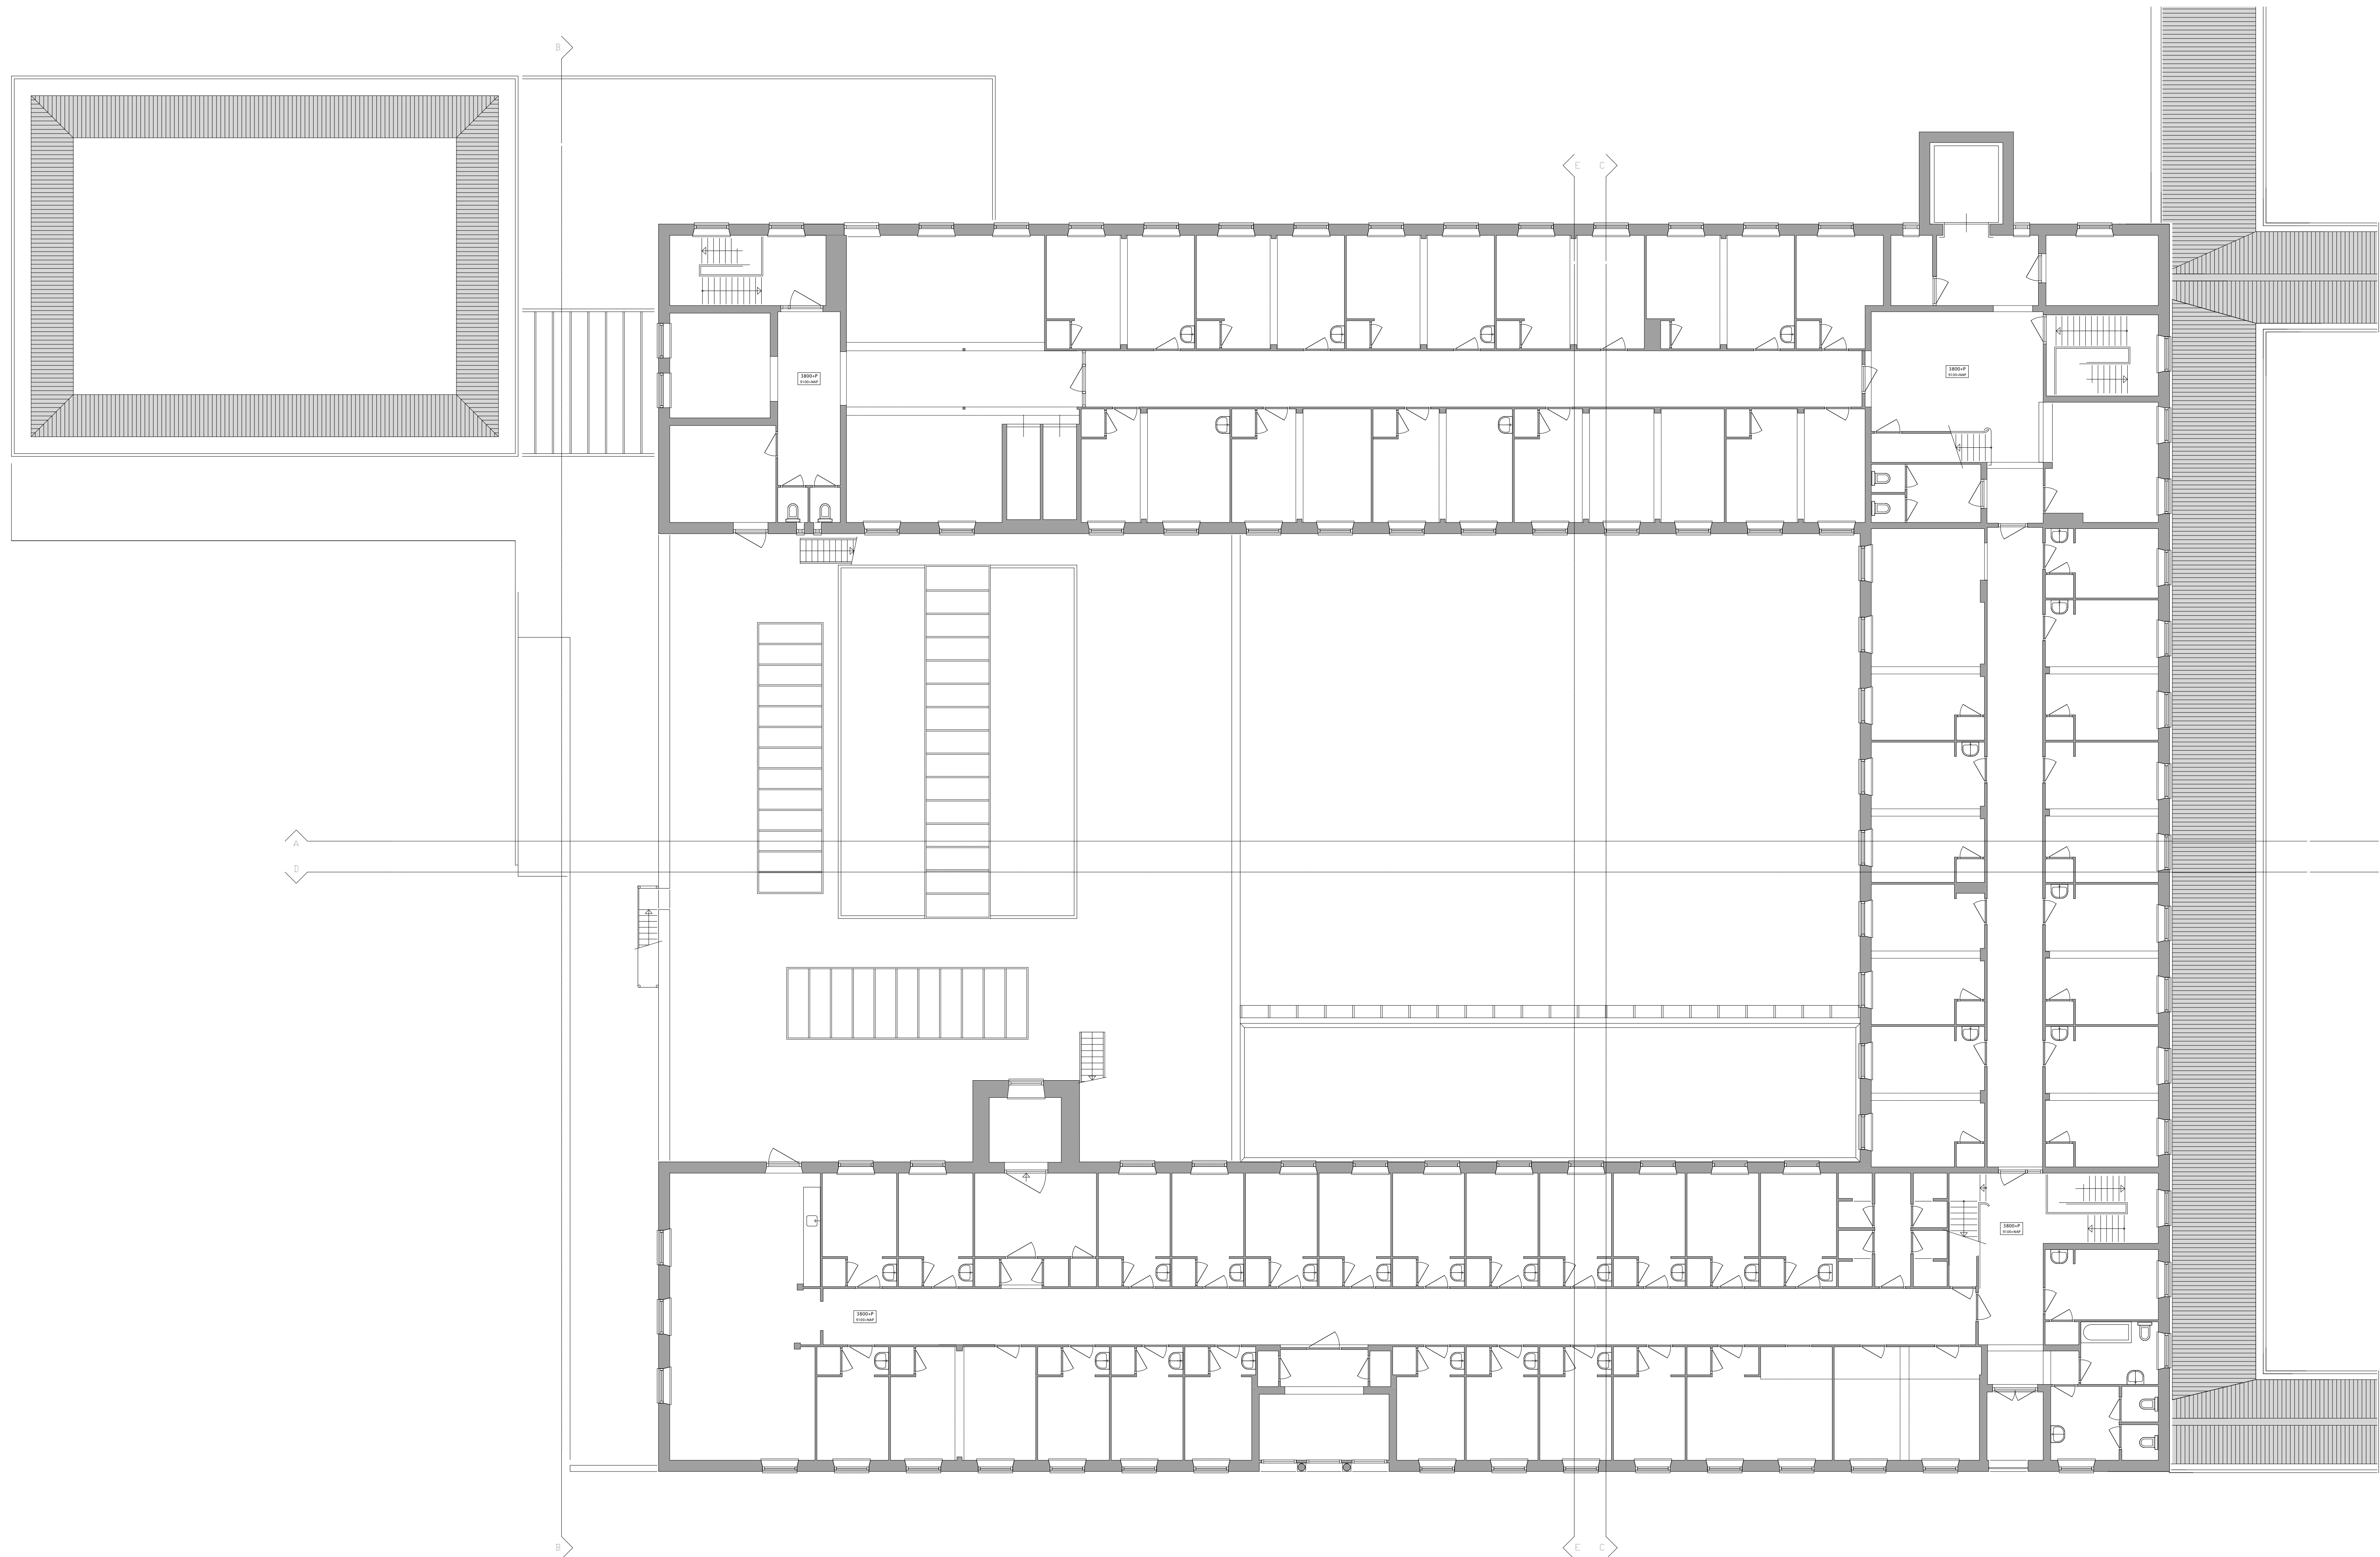

versie	opmerkingen
a	-

alle maten in het werk te controleren



Jan van Polanenkafe 26B 4811 KM Breda
 Postbus 1069 4801 BB Breda
 T +31 (0)76 523 93 20
 info@rienksarchitecten.nl
 www.rienksarchitecten.nl

opdrachtgever

Landgoed De Klokkenberg B.V.

Breda

project

Landgoed De Klokkenberg Breda
Gebouw G - Economiegebouw

onderwerp


Bestaand
Plattegrond 1e verdieping

getekend	formaat	datum	projectnummer
YSK	A1+	16-03-2018	17021B
ontwerp	schaal	fase	tekeningnummer/versie
MS	1:100	voorlopig concept	
paraaf	status	VOb.G12/a	
	concept		

projectnummer

17021B

tekeningsnummer/versie
VOb.G12/a

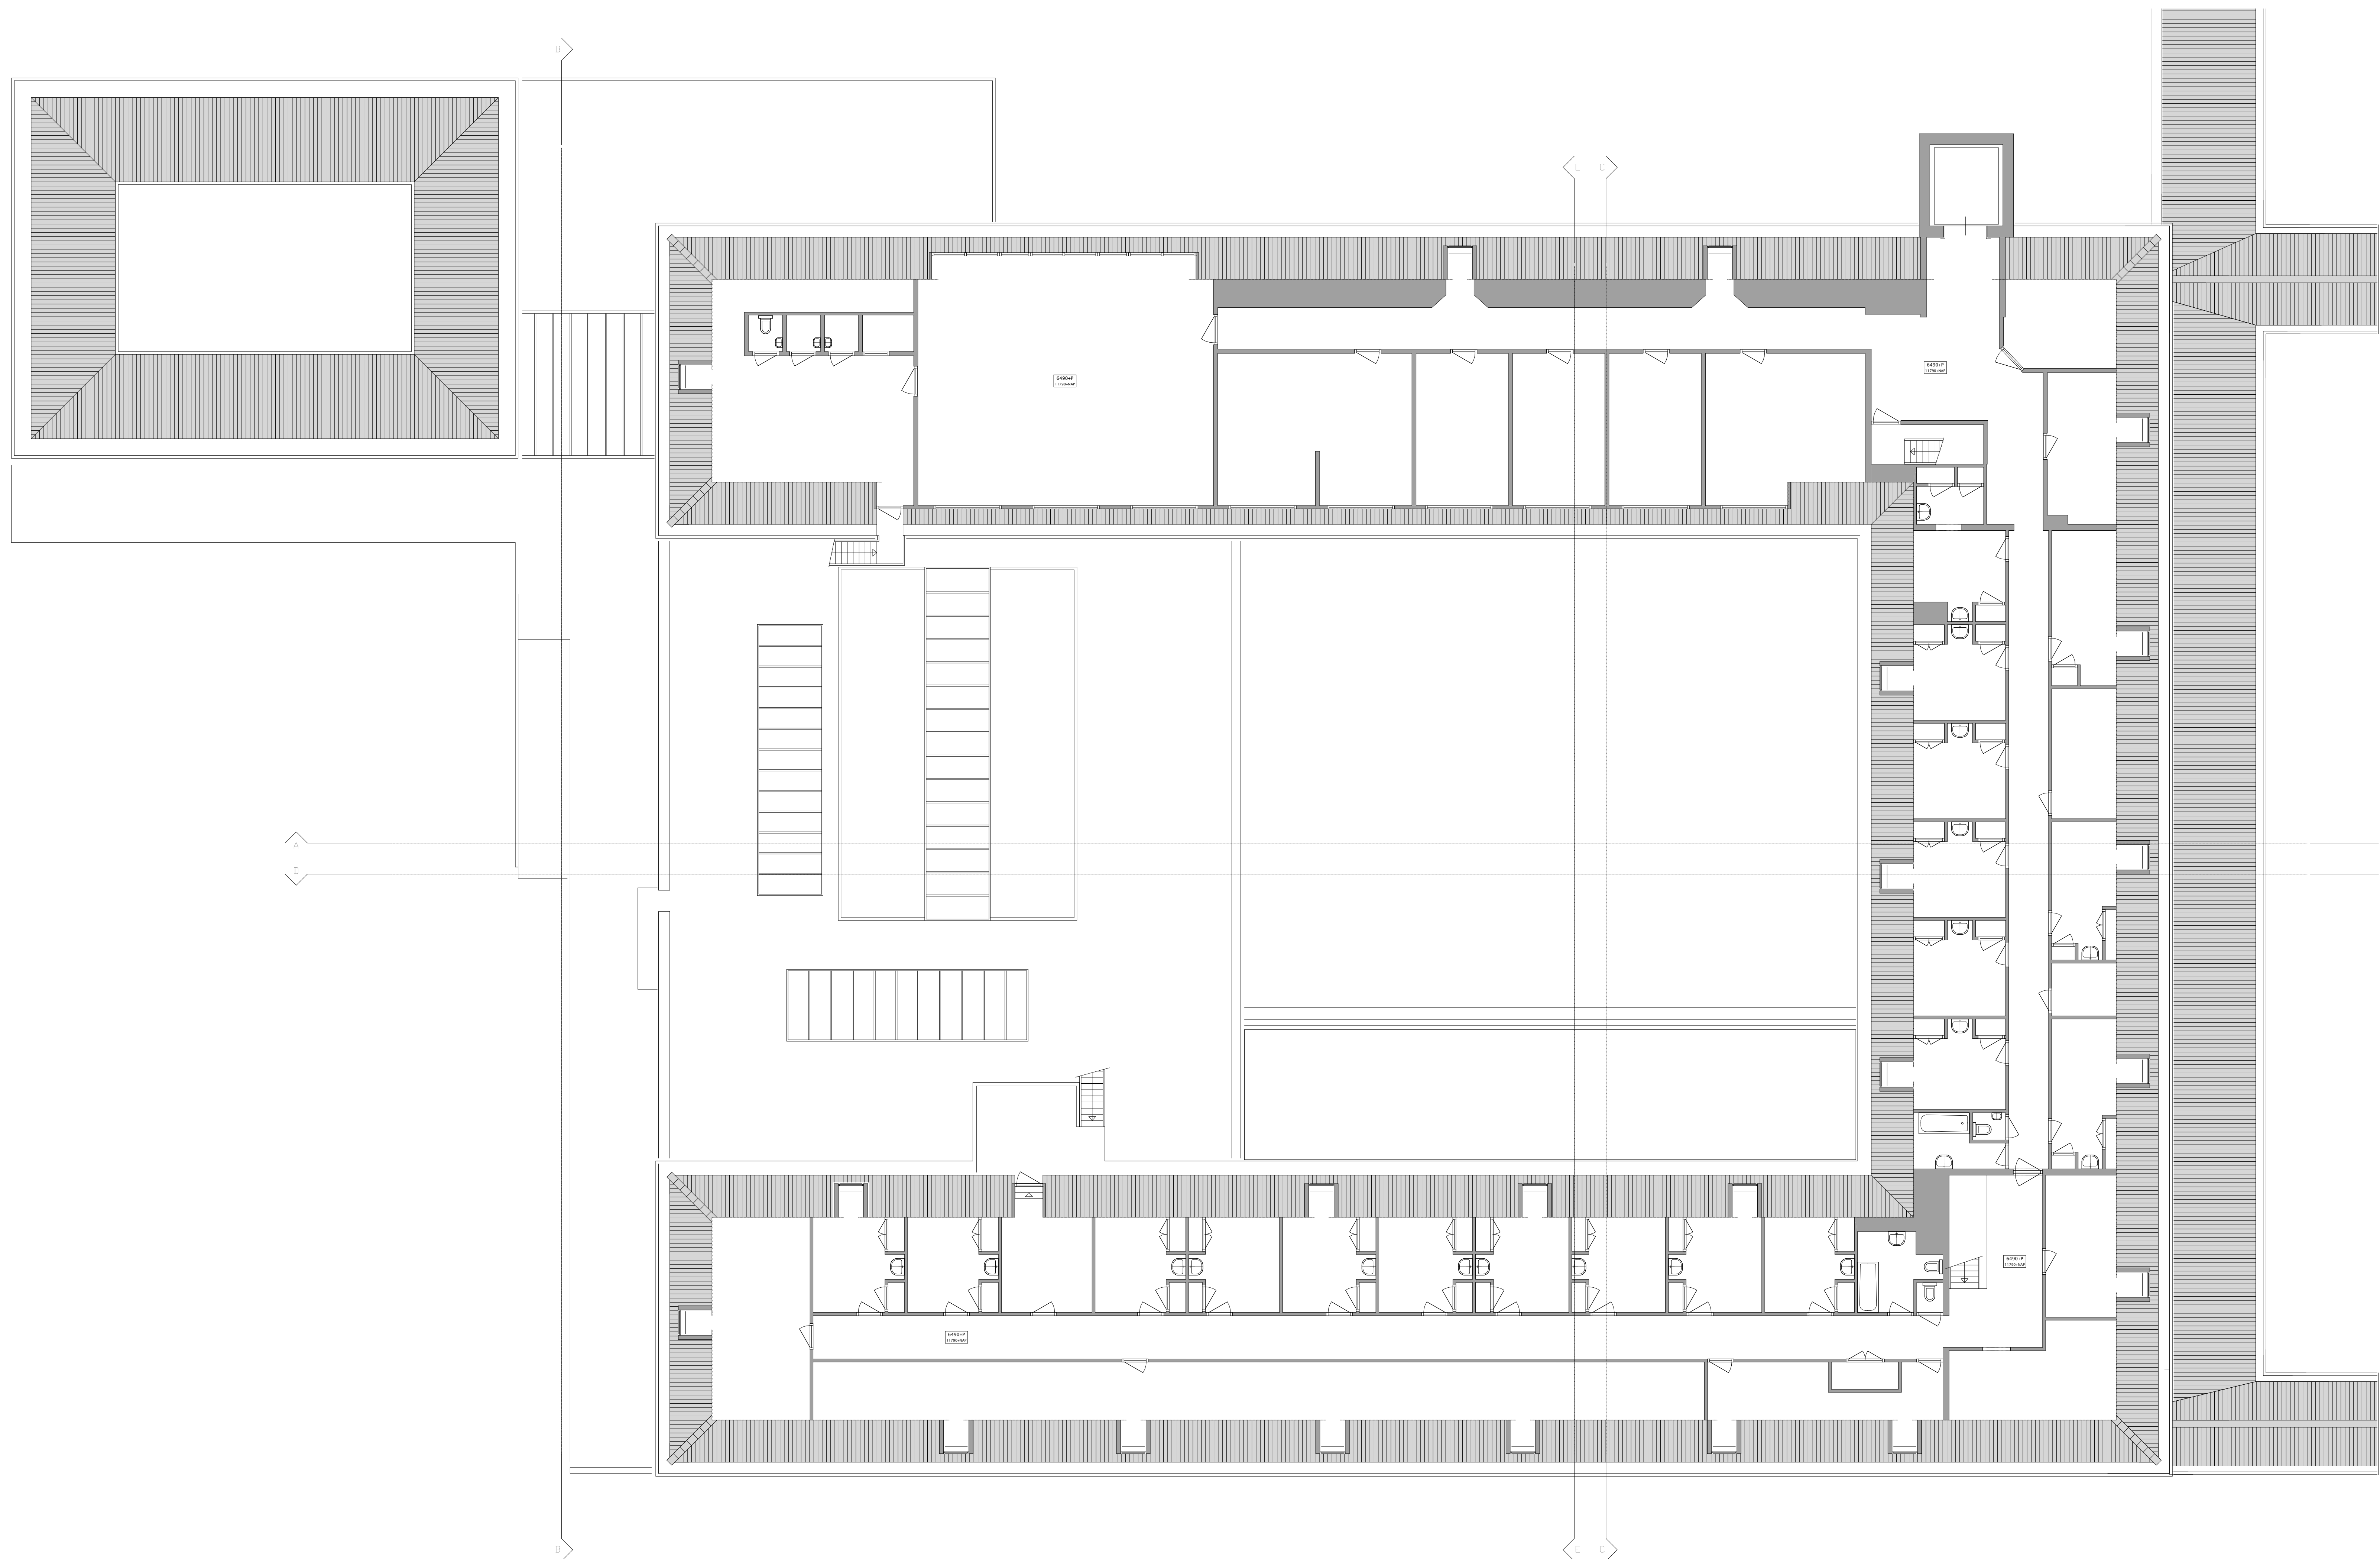

versie	opmerkingen
a	-

alle maten in het werk te controleren



Jan van Polanenkaade 26B* 4811 KM Breda
 Postbus 1069 4801 BB Breda
 T +31 (0)76 523 93 20
 info@rienksarchitecten.nl
 www.rienksarchitecten.nl

opdrachtgever

Landgoed De Klokkenberg B.V.

Breda

project

Landgoed De Klokenberg Breda
Gebouw G - Economiegebouw

onderwerp

Bestaand
Plattegrond zolder


getekend	formaat	datum	projectnummer
YSK	A1+	16-03-2018	17021B
ontwerp	schaal	fase	
MS	1:100	voorlopig concept	tekeningnummer/versie
paraaf	status		
	concept		VOb.G13/a

projectnummer

17021B

tekeningnummer/versie

VOb.G13/a

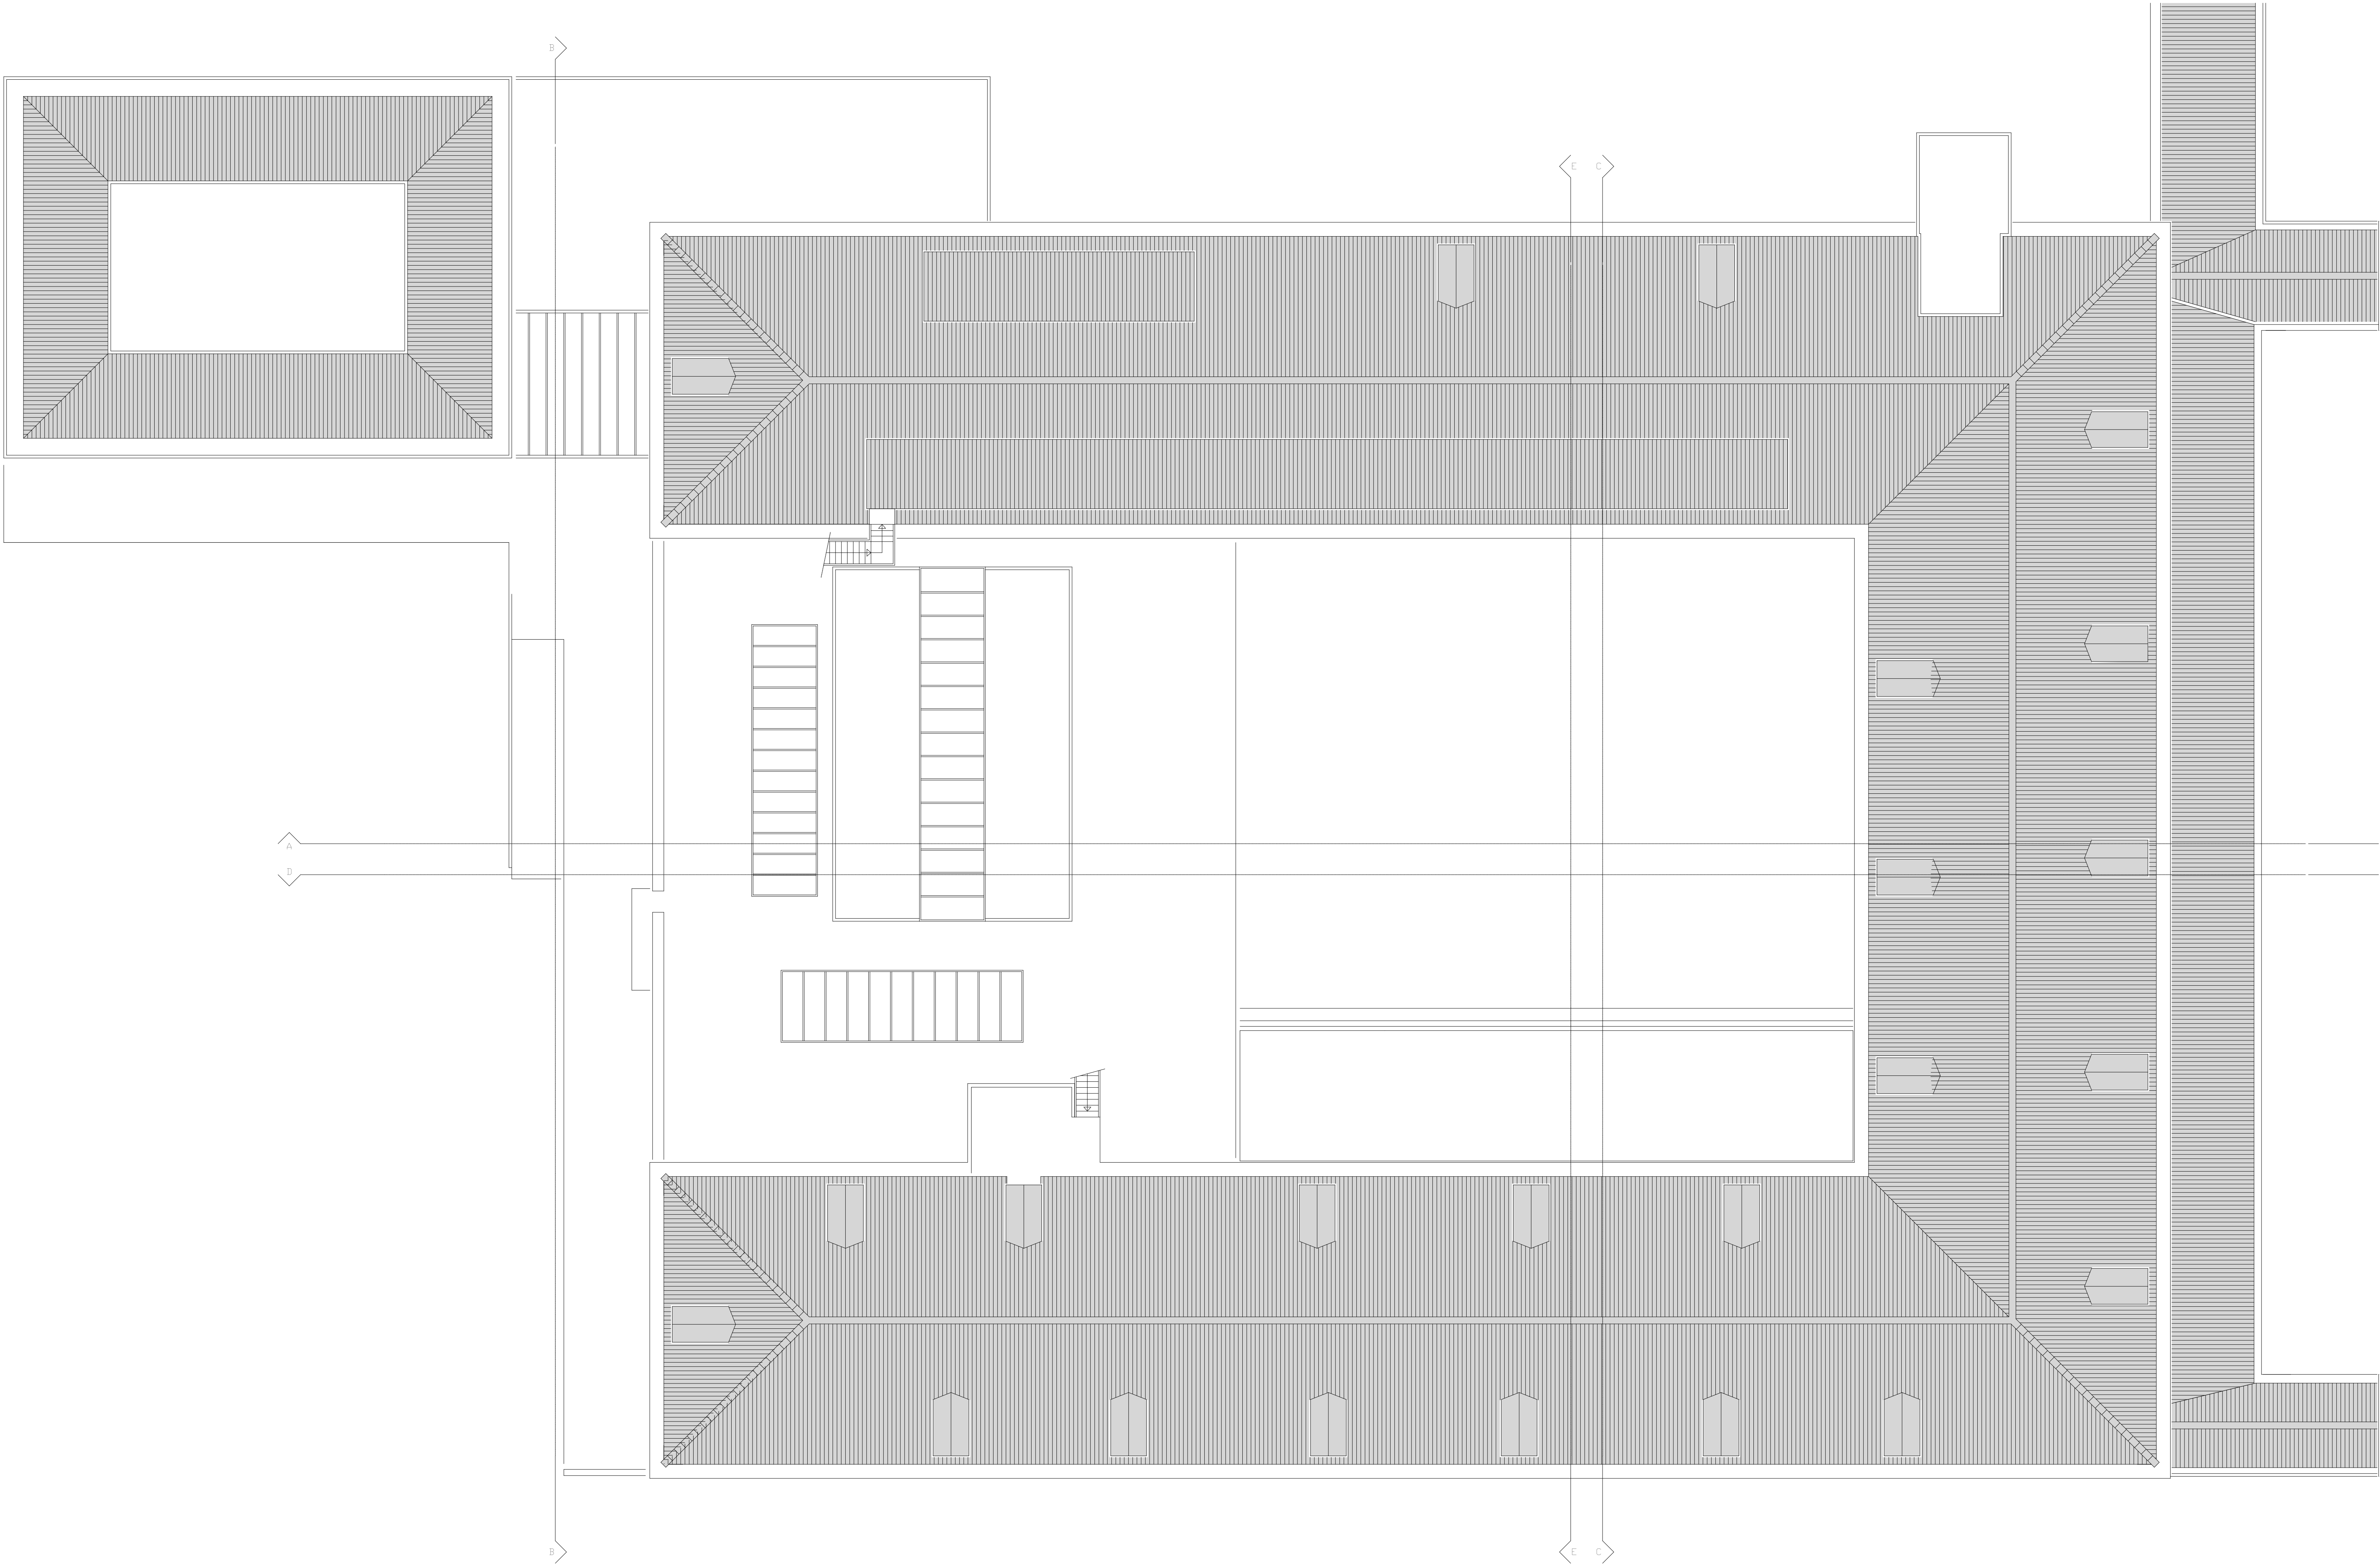

versie	opmerkingen
a	-

alle maten in het werk te controleren



**rienks architecten**

Jan van Polanenkade 26B 4811 KM Breda
Postbus 1069 4801 BB Breda
T +31 (0)76 523 93 20
info@rienksarchitecten.nl
www.rienksarchitecten.nl

opdrachtgever
Landgoed De Klokkenberg B.V.
Breda
project
Landgoed De Klokkenberg Breda
Gebouw G - Economiegebouw

onderwerp
Bestaand
Dak

getekend YSK	formaat A1+	datum 16-03-2018	projectnummer 17021B
ontwerp MS	schaal 1:100	fase voorlopig concept	tekeningnummer/versie VOb.G14/a
paraaf	status concept		

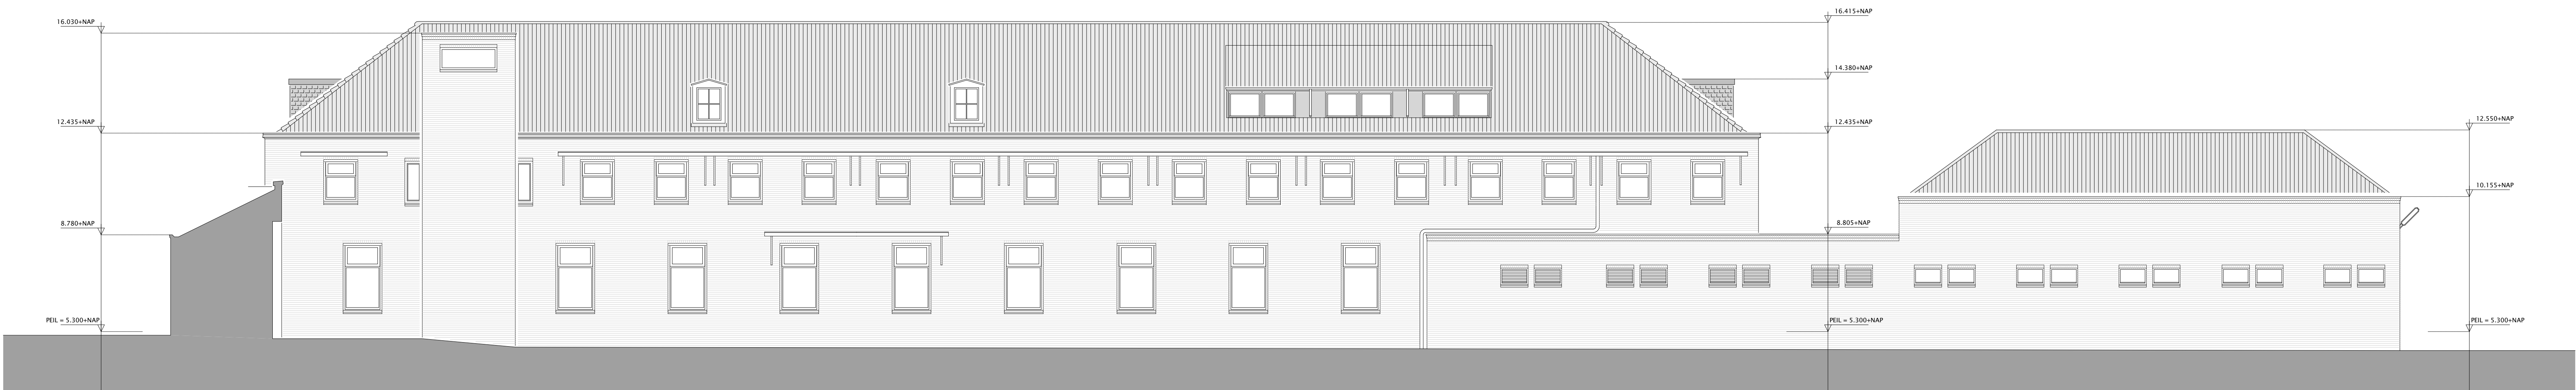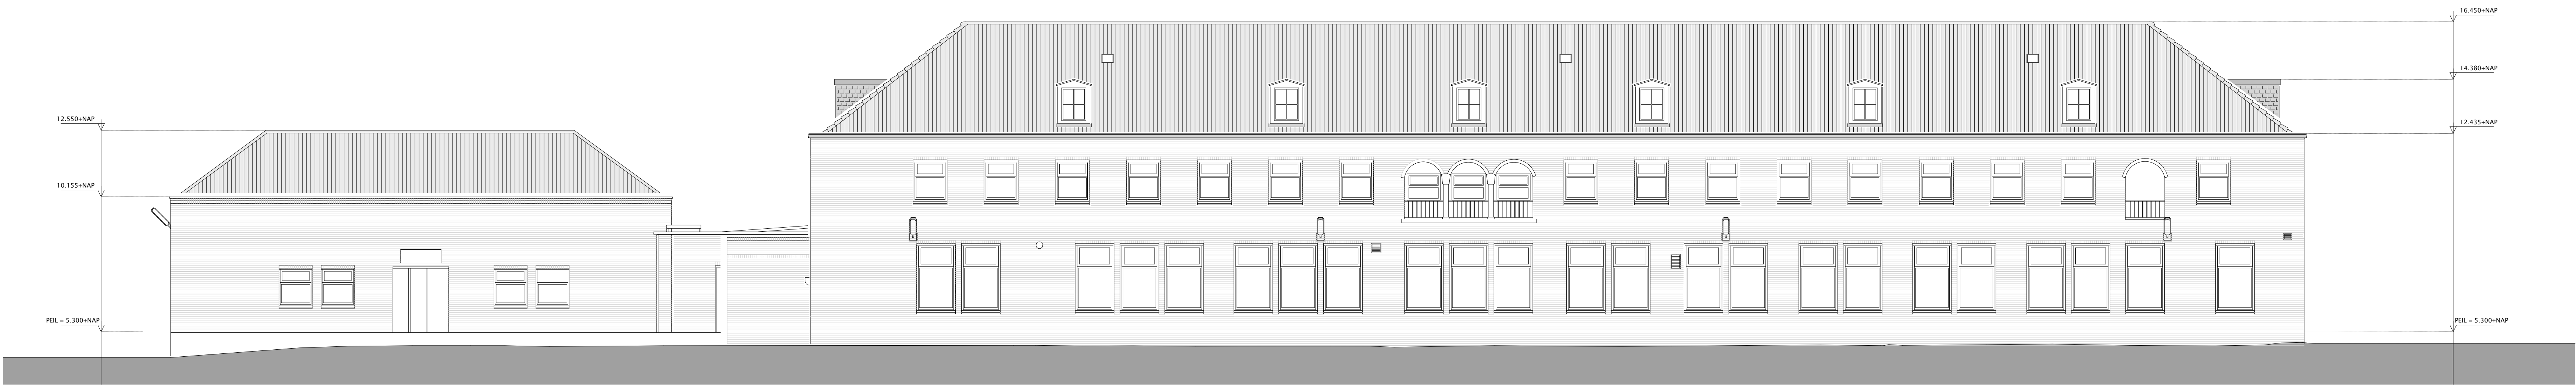

versie opmerkingen

a

alle maten in het werk te controleren

RO
rienks architecten

Jan van Polanenkade 26B¹ 4811 KM Breda
Postbus 1069 4801 BB Breda
T +31 (0)76 523 93 20
info@rienksarchitecten.nl
www.rienksarchitecten.nl

opdrachtgever

Landgoed De Klokkenberg B.V.
Breda

project

Landgoed De Klokkenberg Breda
Gebouw G - Economiegebouw

onderwerp

Bestaand
Gevels Noord - Zuid

getekend

YSK

ontwerp

MS

paraaf

formaat

A1+

schaal

1:100

status

concept

datum

16-03-2018

fase


voorlopig concept

projectnummer

17021B

tekeningnummer/versie

VOb.G21/a

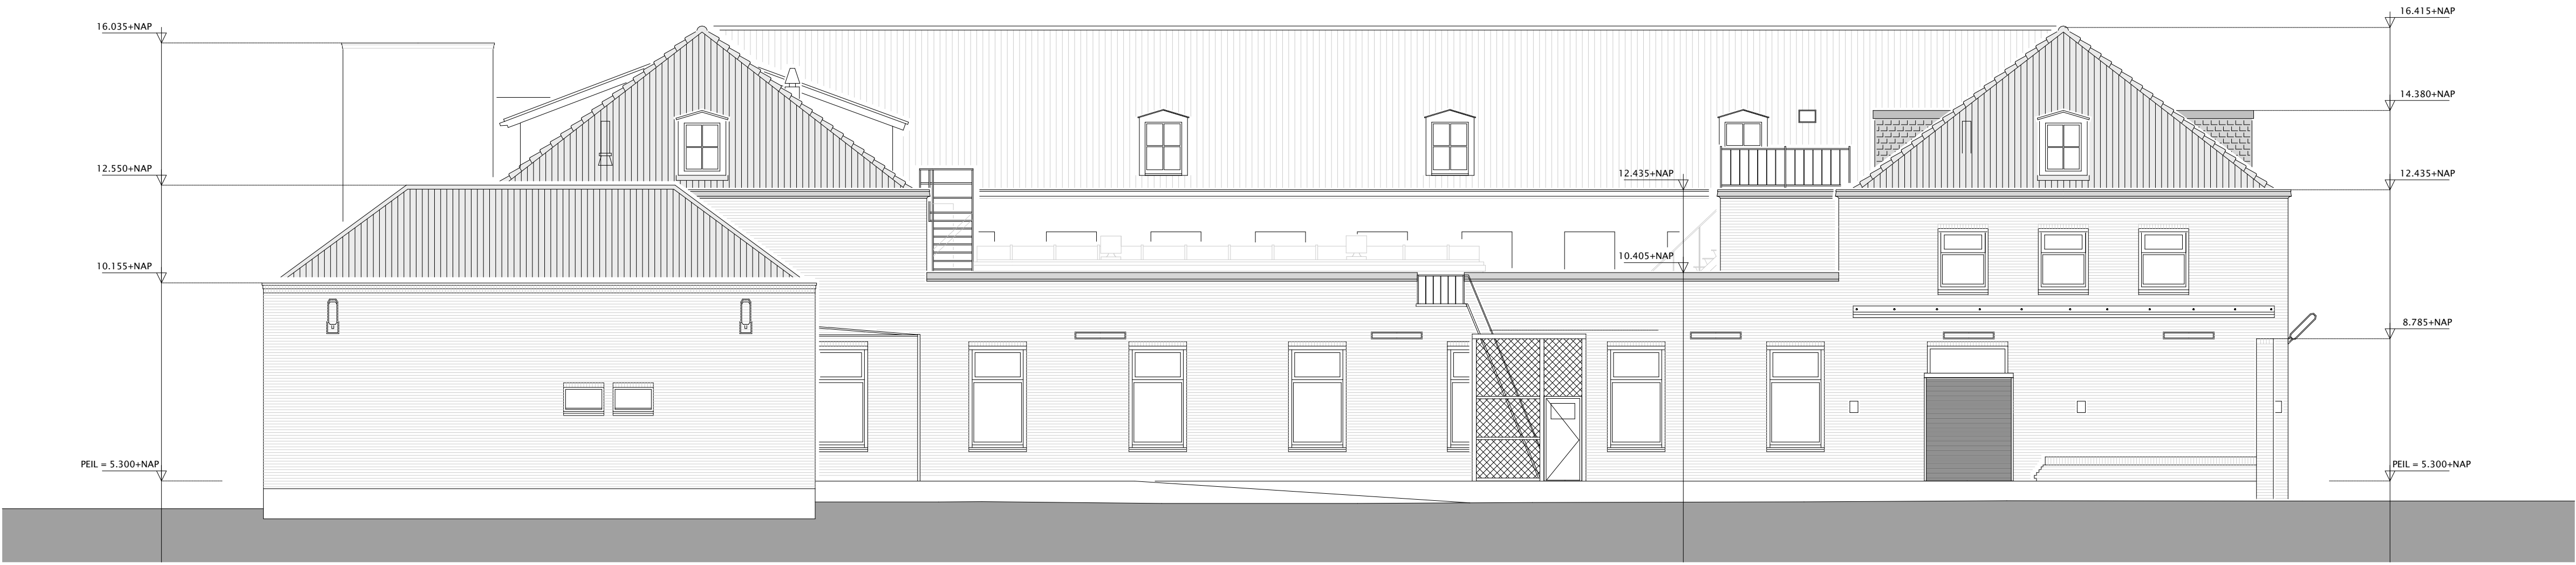

versie opmerkingen

a -

alle maten in het werk te controleren

RO
rienks architecten

Jan van Polanenkafe 26B 4811 KM Breda
Postbus 1069 4801 BB Breda
T +31 (0)76 523 93 20
info@rienksarchitecten.nl
www.rienksarchitecten.nl

opdrachtgever

Landgoed De Klokkenberg B.V.

Breda

project

Landgoed De Klokkenberg Breda

Gebouw G - Economiegebouw

onderwerp

Bestaand

Gevels Oost - West

getekend

YSK

ontwerp

MS

paraaf

formaat

A1+

schaal

1:100

status

concept

datum

16-03-2018

fase


voorlopig concept

projectnummer

17021B

tekeningnummer/versie

VOb.G22/a

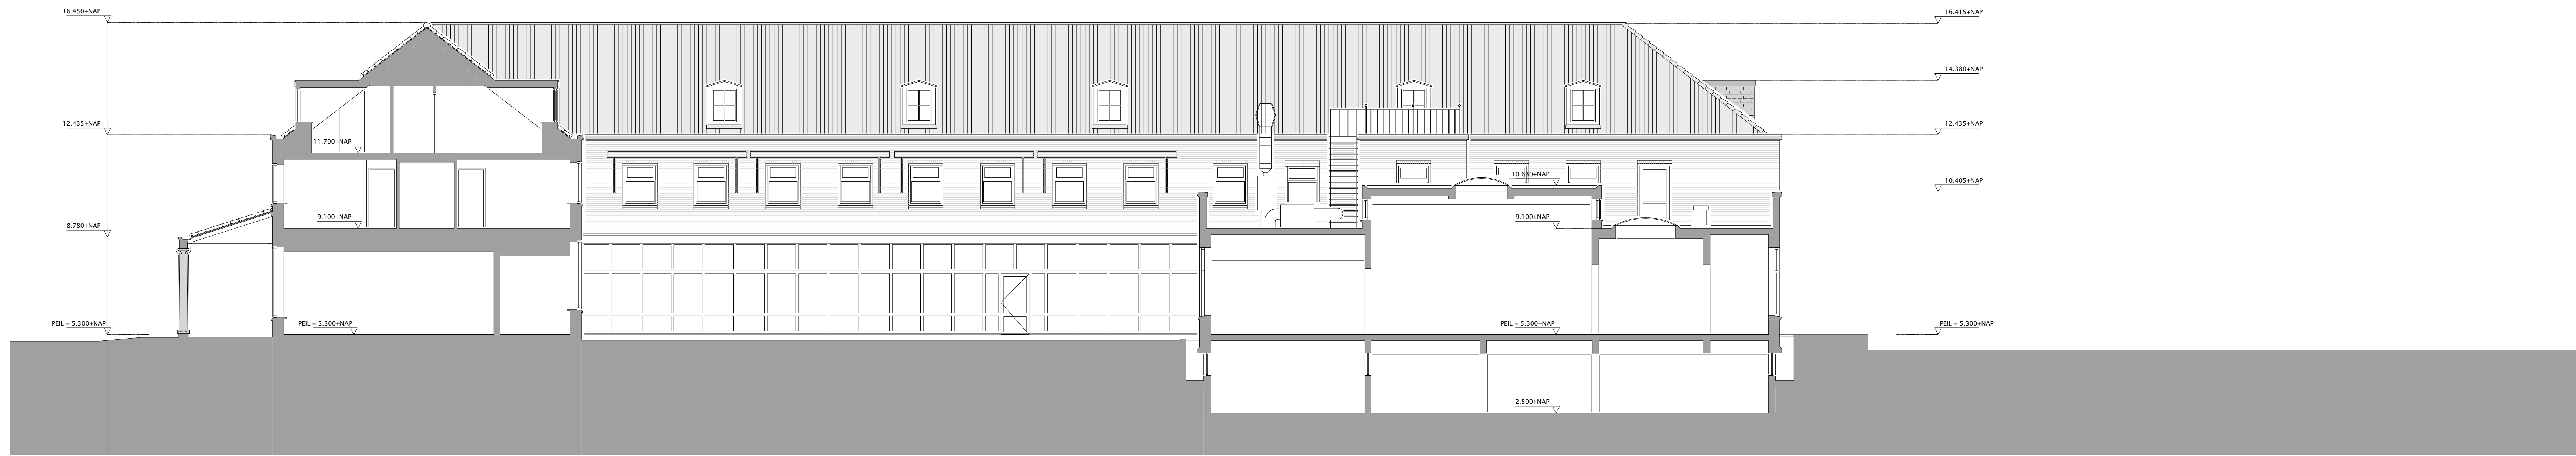

92



rienks architecten



Jan van Polanenkaade 26B¹ 4811 KM Breda
Postbus 1069 4801 BB Breda
T +31 (0)76 523 93 20
info@rienksarchitecten.nl
www.rienksarchitecten.nl

project

onderwerpen

getekend	formaat	datum	projectnummer
YSK	A1++	16-03-2018	17021B
ontwerp	schaal	fase	tekeningnummer/versie
MS	1:100	voorlopig concept	

paraaf status
concept **VOb.G23/a**

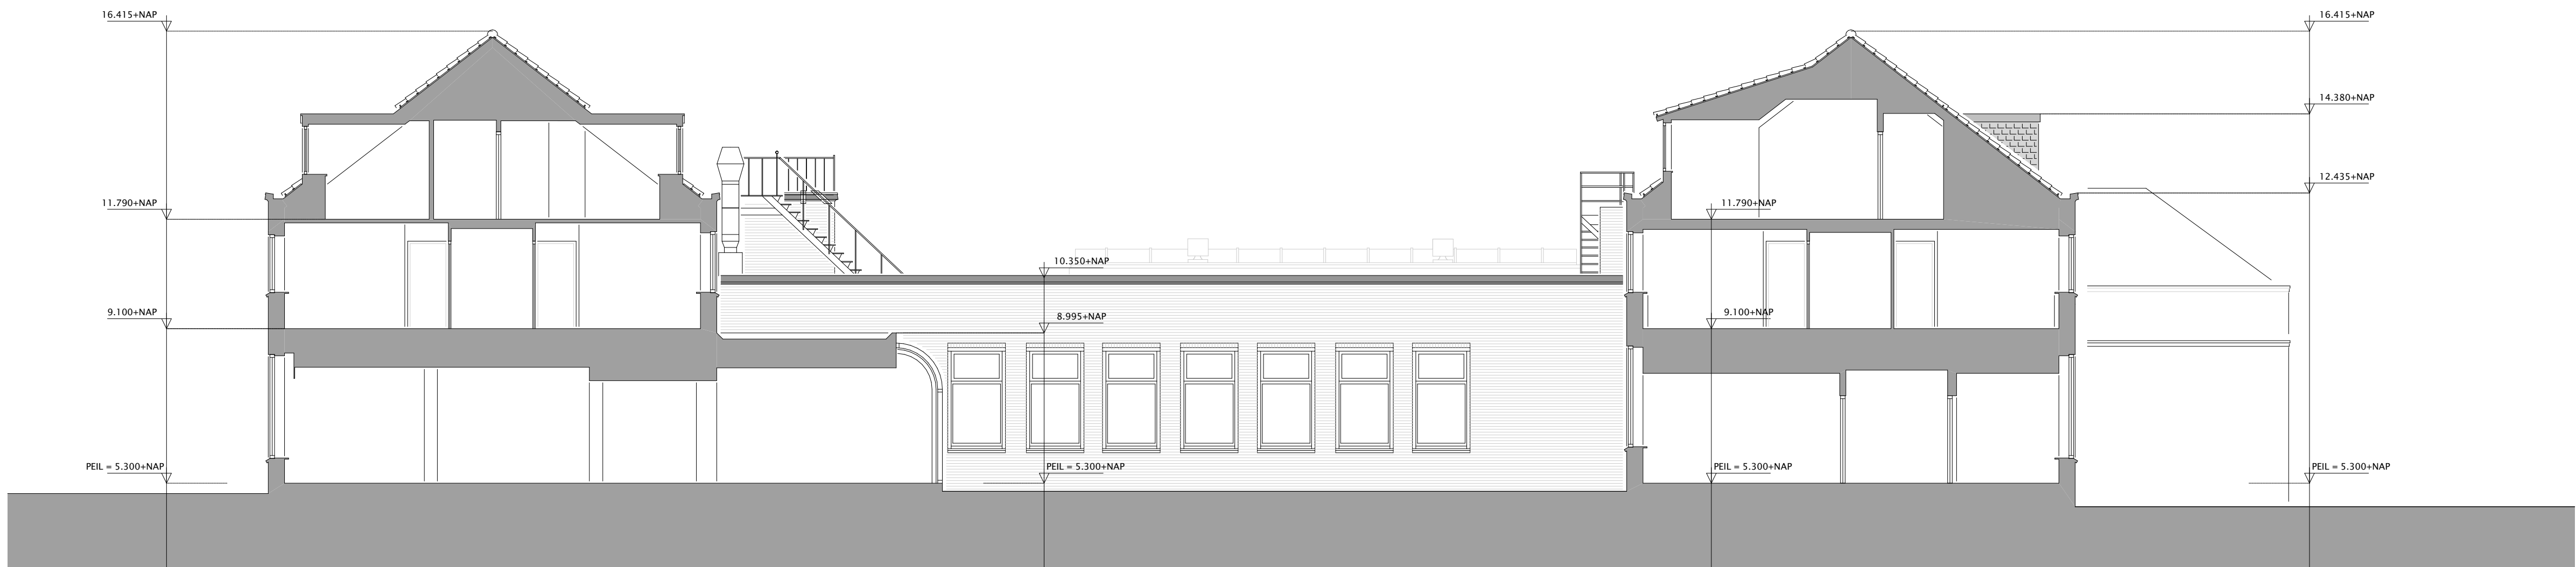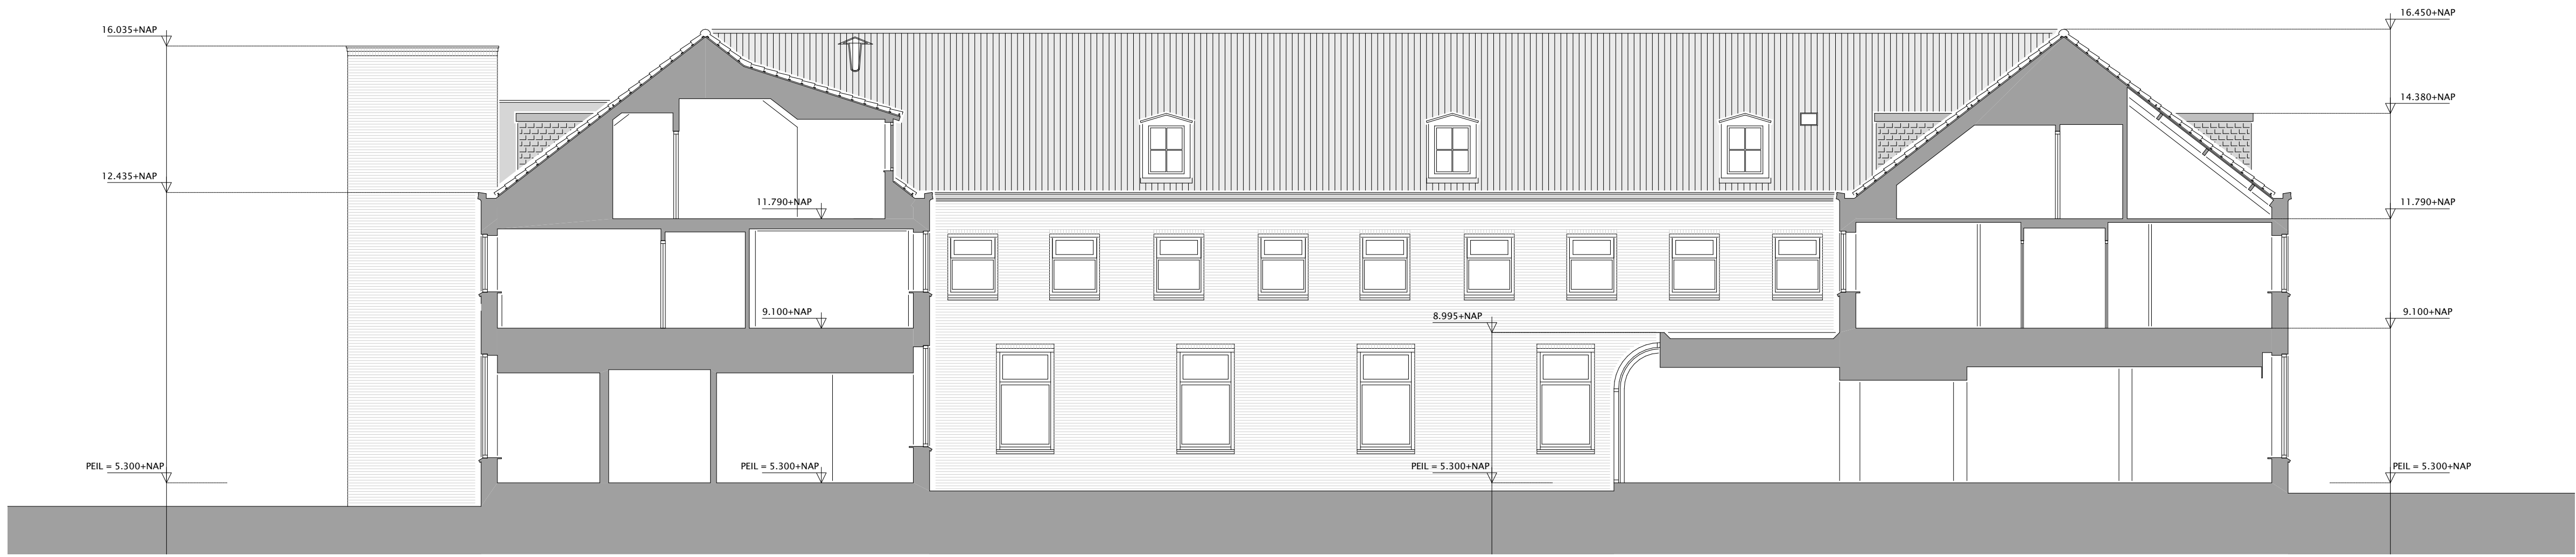

versie opmerkingen

a -

alle maten in het werk te controleren

RO
rienks architecten

Jan van Polanenkaade 26B 4811 KM Breda
Postbus 1069 4801 BB Breda
T +31 (0)76 523 93 20
info@rienksarchitecten.nl
www.rienksarchitecten.nl

opdrachtgever

Landgoed De Klokkenberg B.V.

Breda

project

Landgoed De Klokkenberg Breda

Gebouw G - Economiegebouw

onderwerp

Bestaand

Gevels binnen / doorsnede CC + EE

getekend

YSK

ontwerp

MS

paraaf

formaat

A1+

schaal

1:100

status

concept

datum

16-03-2018

fase

voorlopig concept

projectnummer

17021B

tekeningnummer/versie

VOb.G24/a