


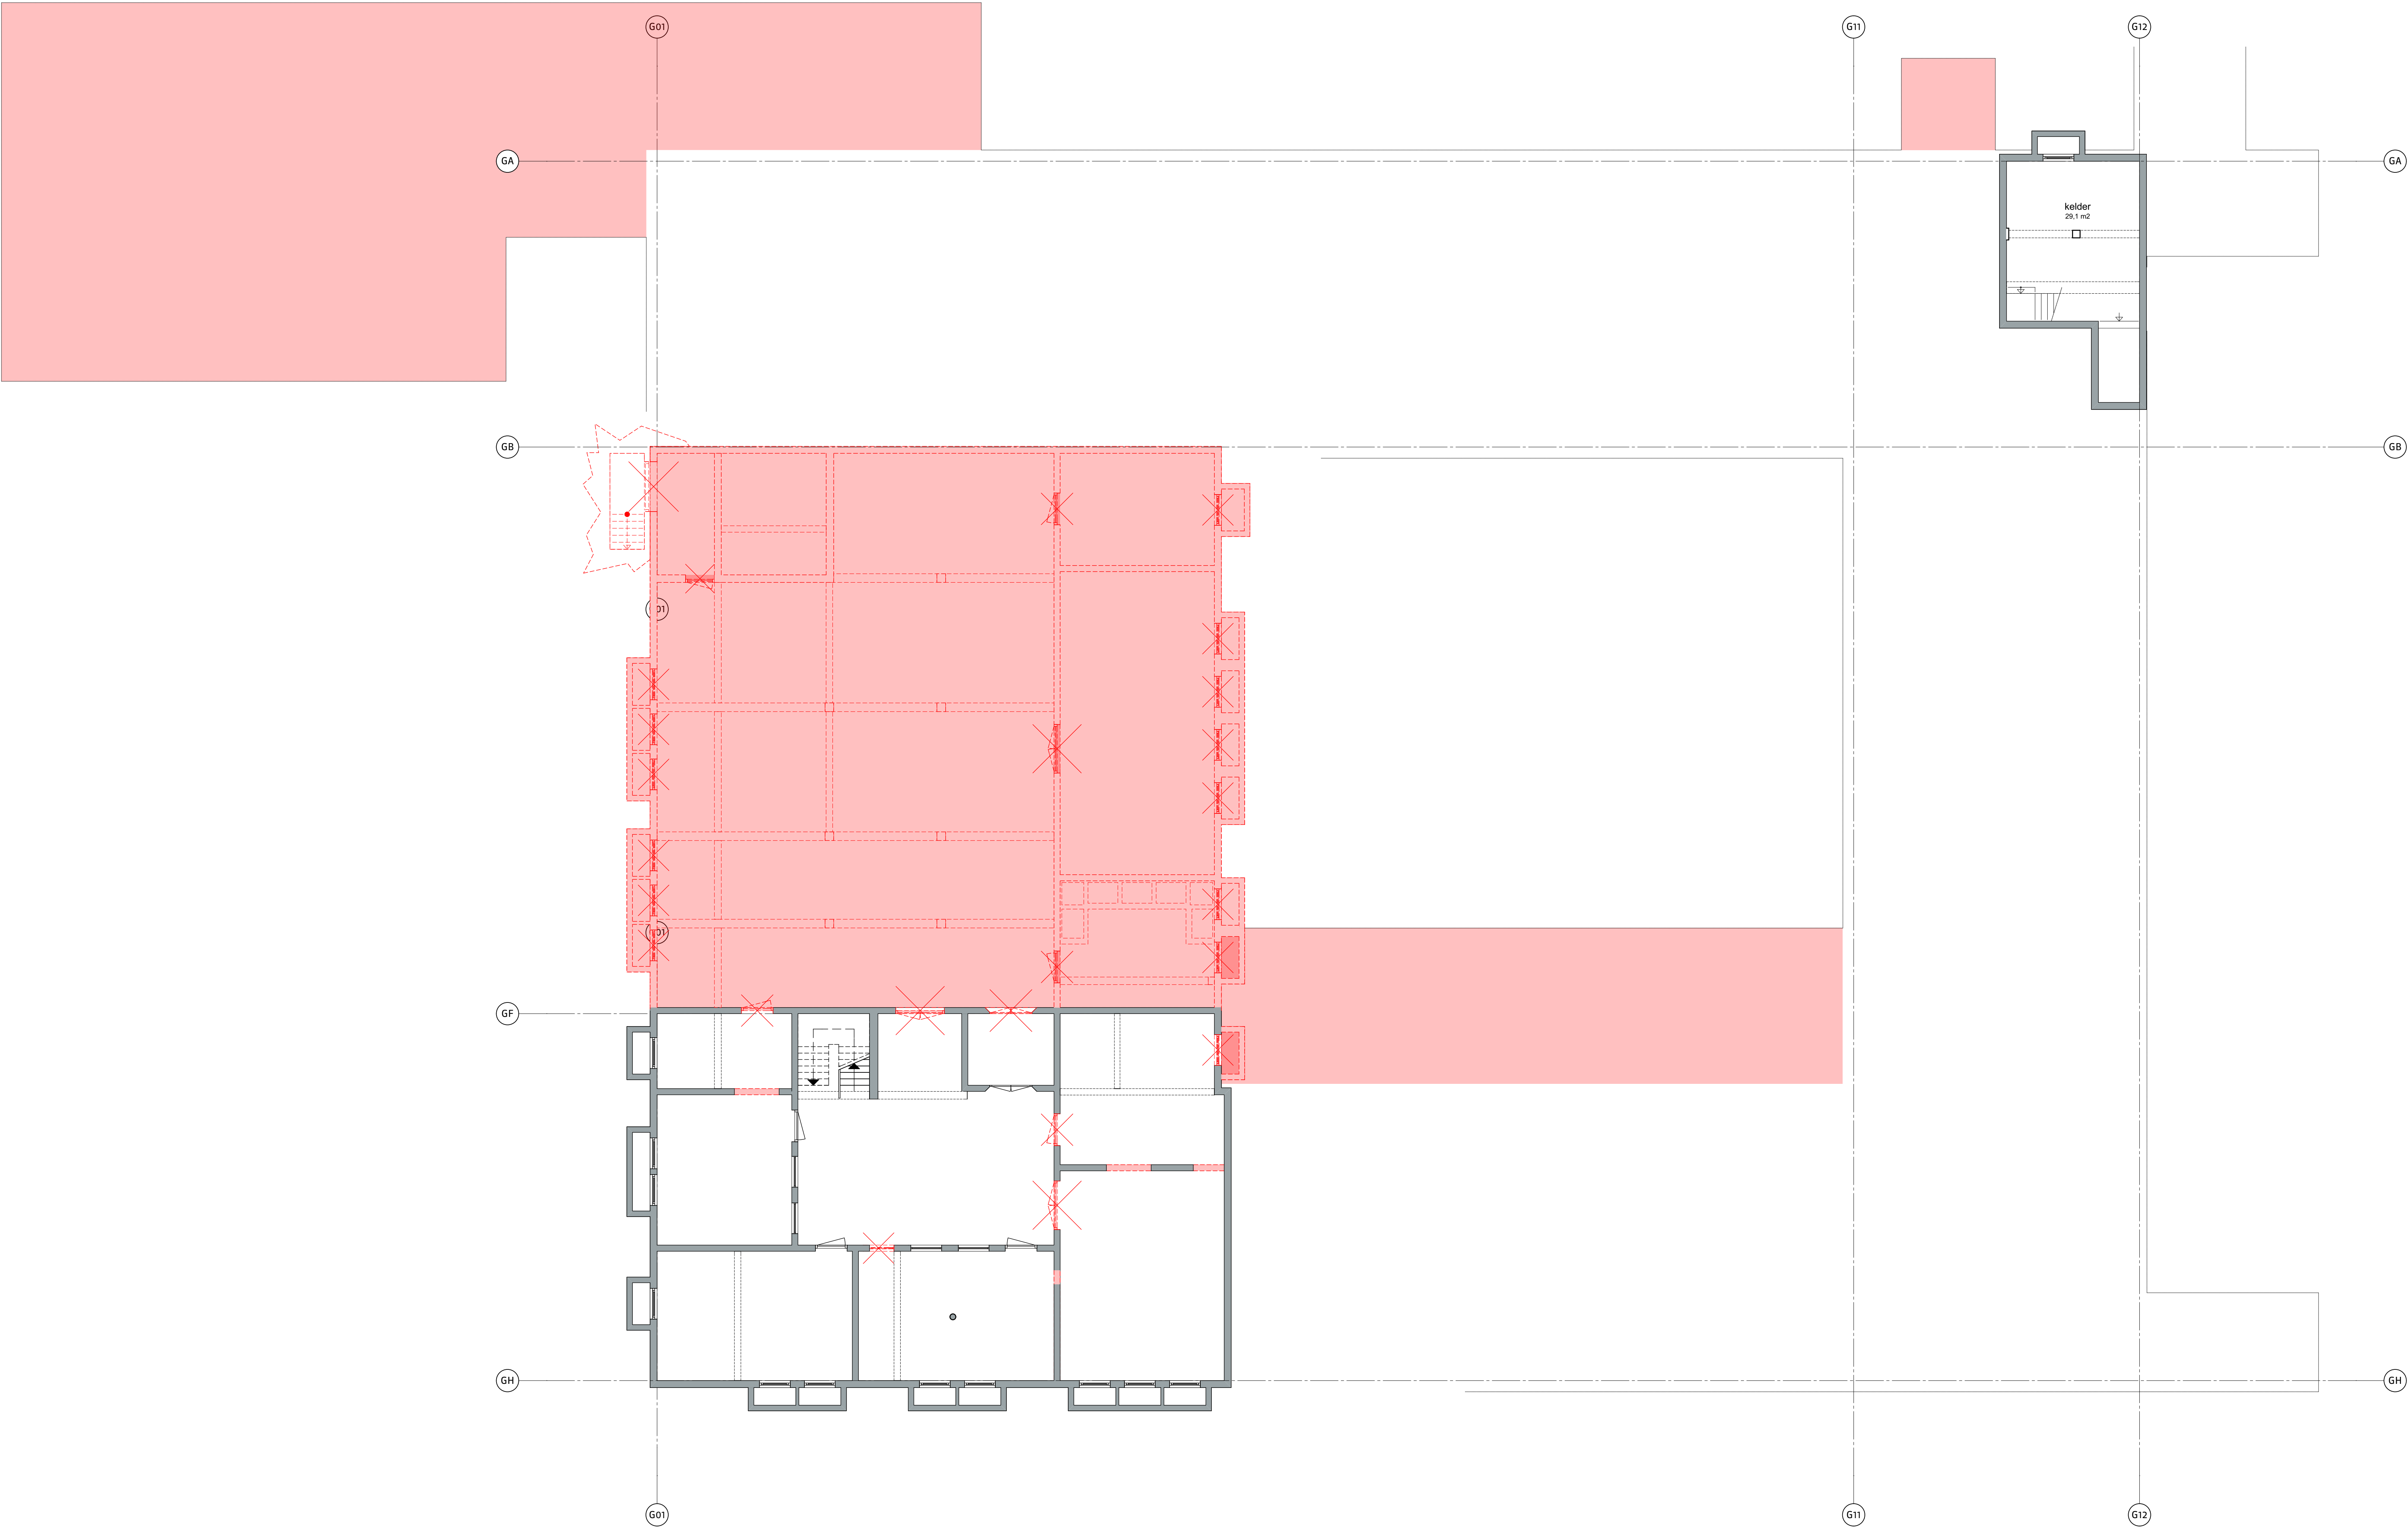


renvooi sloop

- sloop uitvoeren conform stut- en stempelplan constructeur
- sparingen in schachten volgens opgave installateur
- trapgaten volgens opgave constructeur
- maatvoering in het werk te controleren!

Gemeente Breda
Bijlage 17 bij besluit
Z2018-001757-V1

V&L

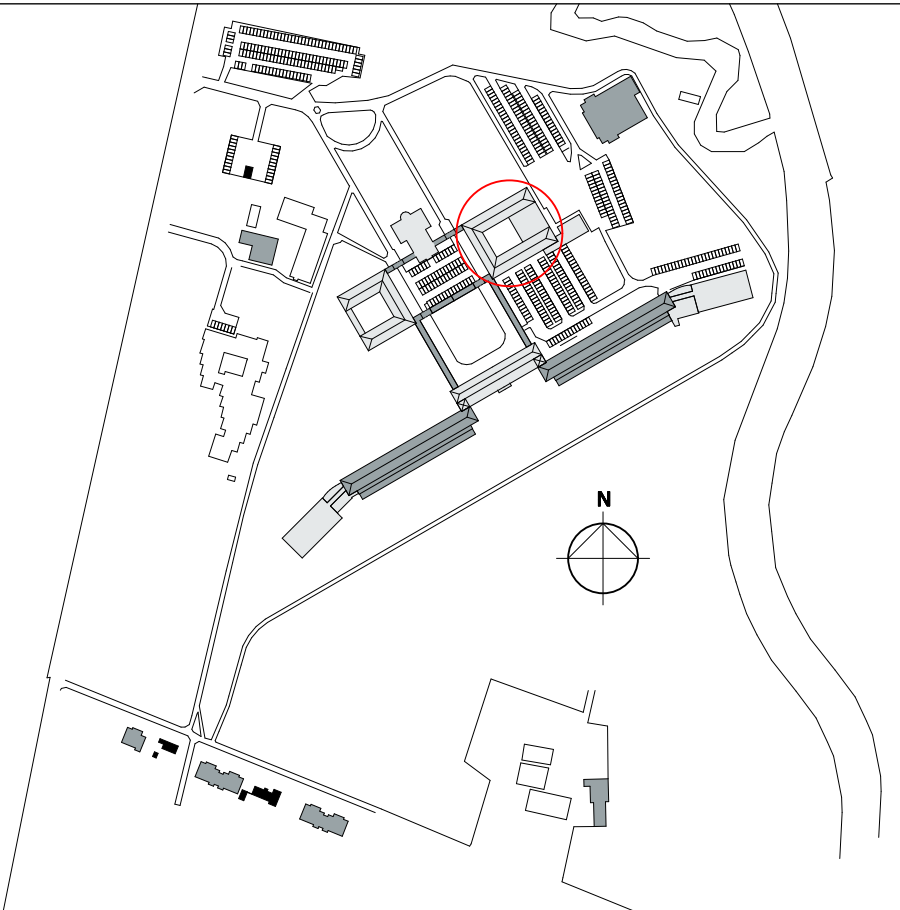


versie opmerkingen
b -

alle maten in het werk te controleren

Jan van Polanenkafe 26B 4811 KM Breda
Postbus 1069 4801 BB Breda
T +31 (0)76 523 93 20
info@rienksarchitecten.nl
www.rienksarchitecten.nl


opdrachtgever
Landgoed De Klokkenberg B.V.
Breda
project
Landgoed De Klokkenberg Breda
Gebouw G - Economiegebouw
onderwerp
Sloop
Plattegrond kelder

getekend YSK	formaat A1+	datum 13-06-2018
ontwerp MS	schaal 1:100	fase Omgevingsvergunning
paraaf	status concept	projectnummer 17021B tekeningnummer/versie VOs.G10/b

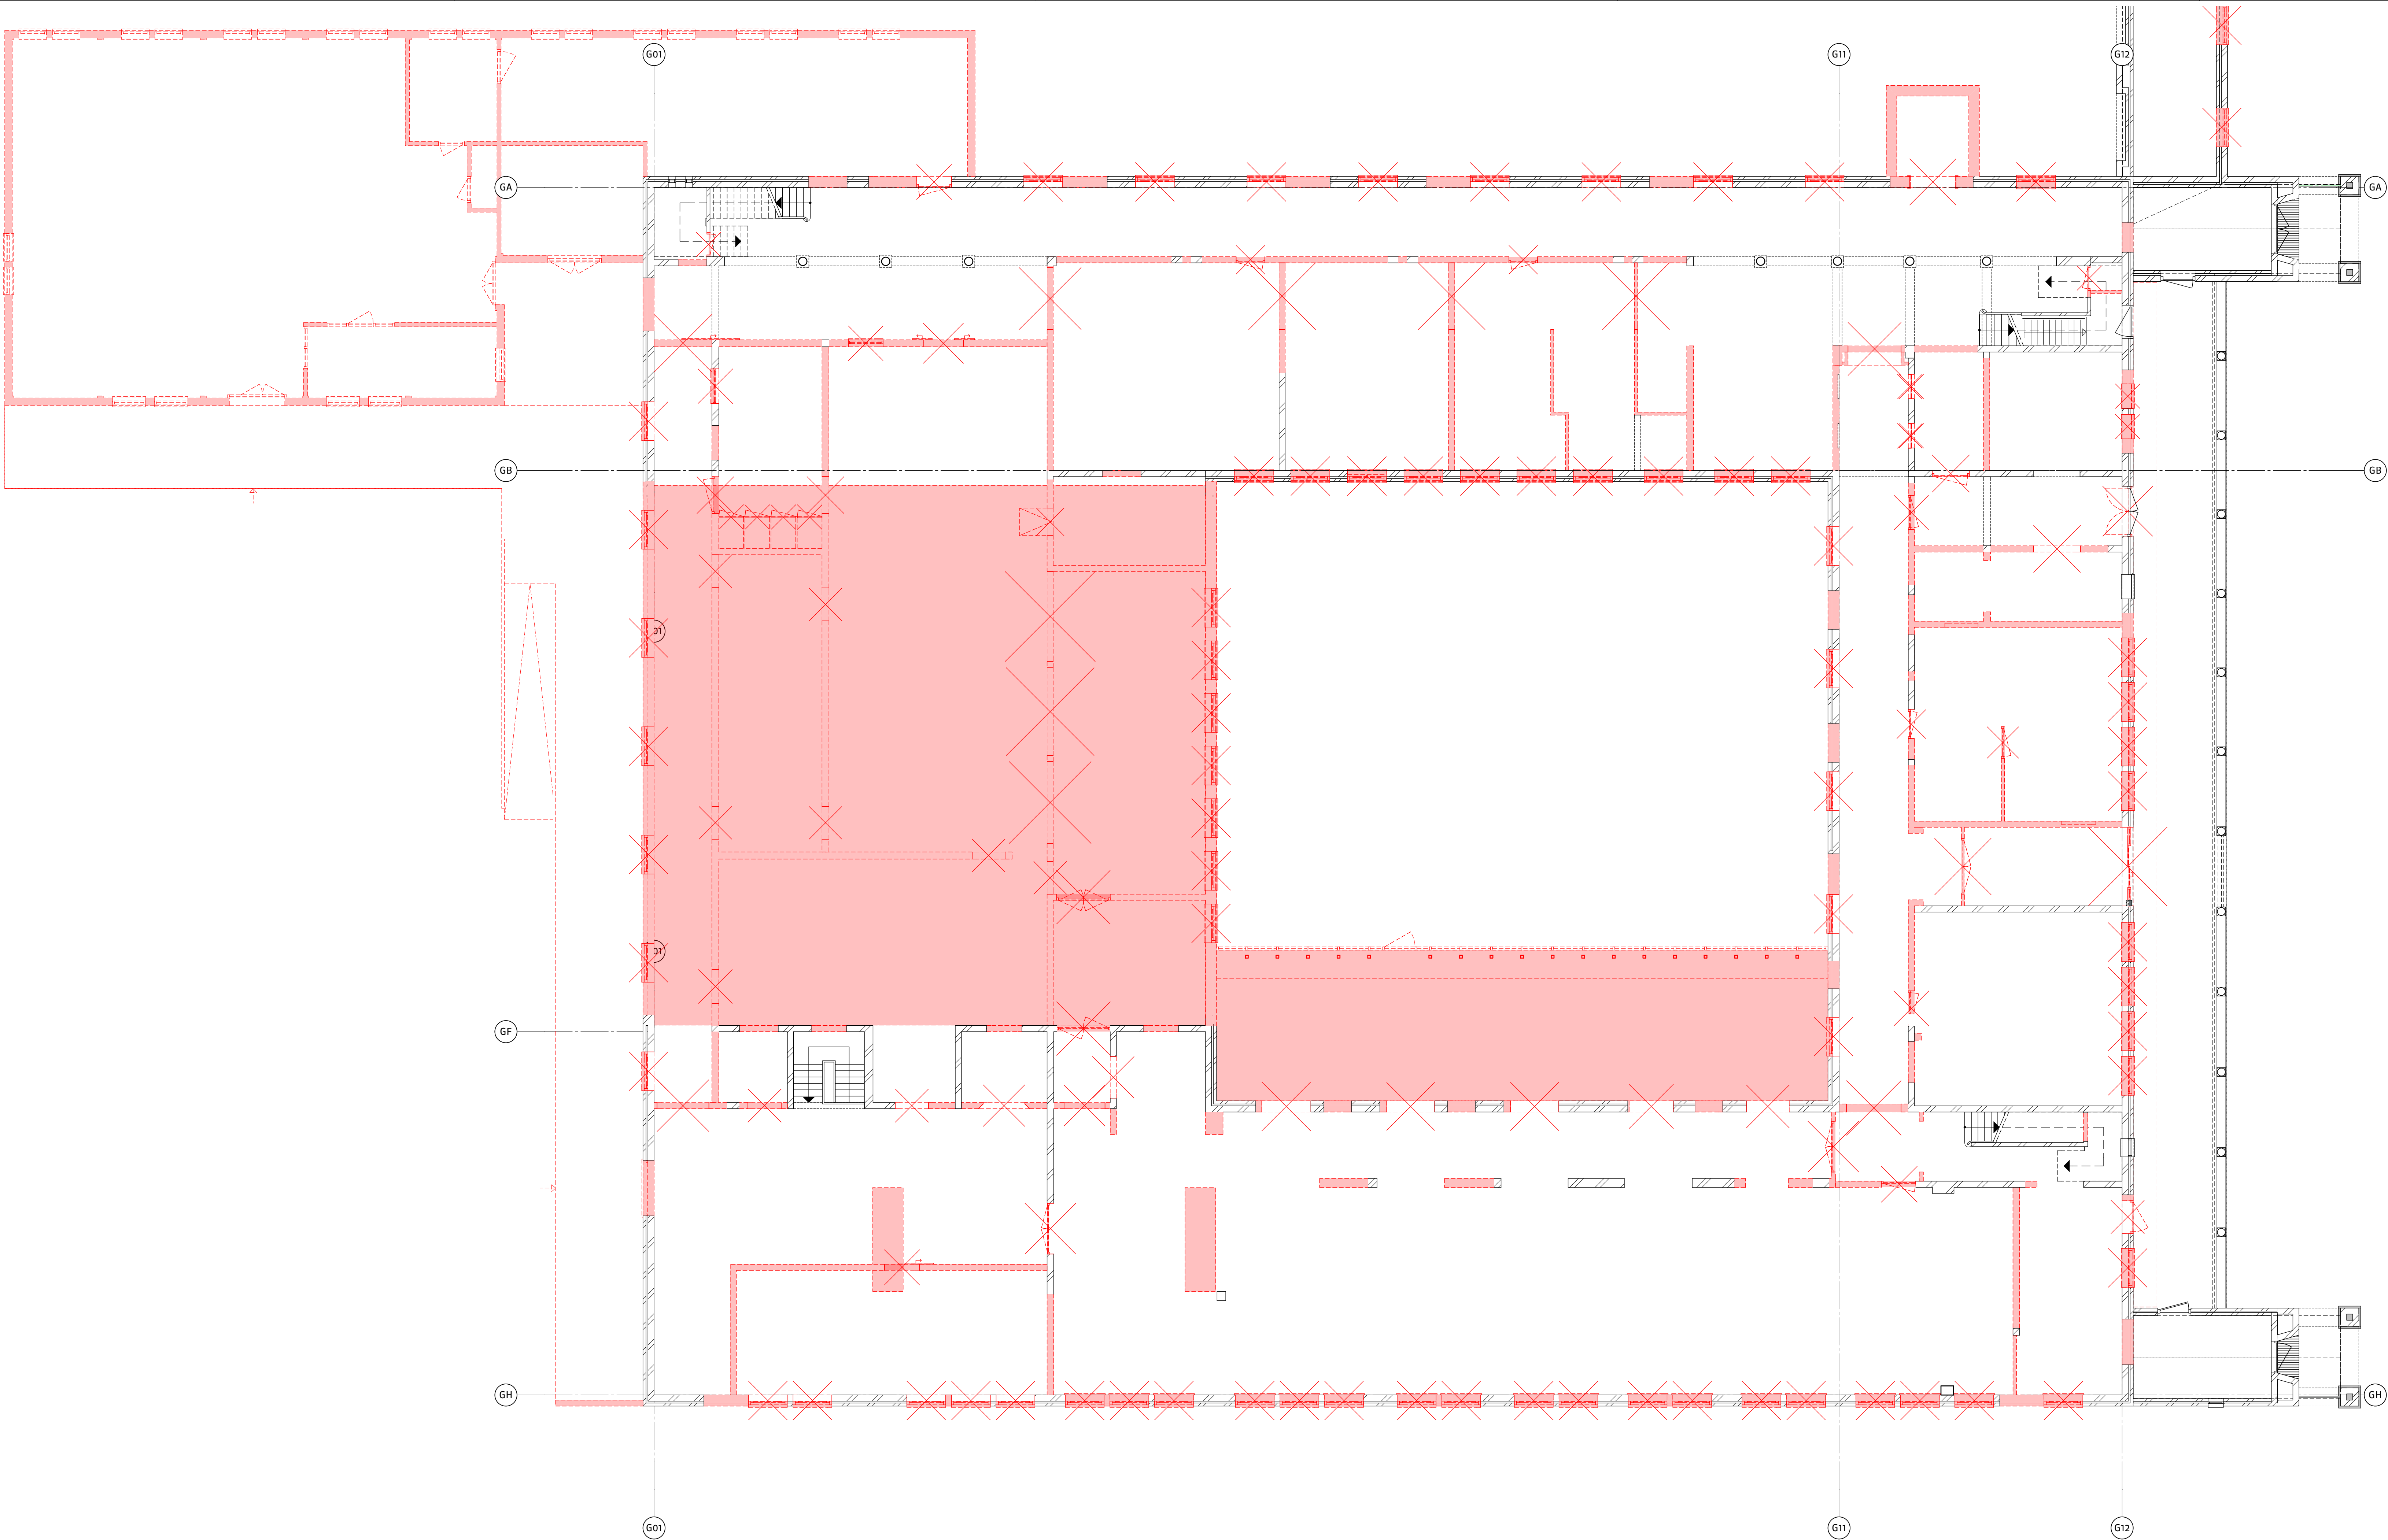

renvooi sloop

- sloop uitvoeren conform stut- en stempelpunten constructeur
- sparingen in schachten volgens opgave installateur
- trapgaten volgens opgave constructeur
- maatvoering in het werk te controleren!

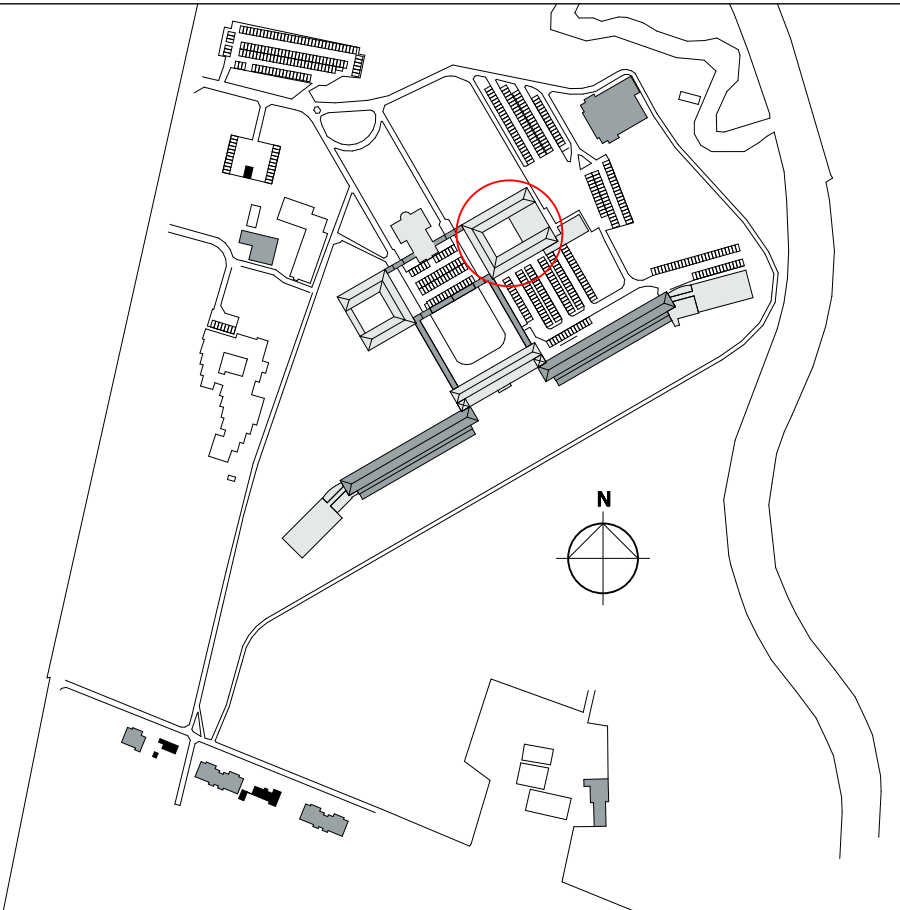

versie opmerkingen
b -

alle maten in het werk te controleren




Jan van Polanenkaade 26B 4811 KM Breda
Postbus 1069 4801 BB Breda
T +31 (0)76 523 93 20
info@rienksarchitecten.nl
www.rienksarchitecten.nl

opdrachtgever
Landgoed De Klokkenberg B.V.
Breda

project
Landgoed De Klokkenberg Breda
Gebouw G - Economiegebouw


onderwerp
Sloop
Plattegrond begane grond

getekend YSK	formaat A1+	datum 13-06-2018	projectnummer 17021B
ontwerp MS	schaal 1:100	fase Omgevingsvergunning	tekeningnummer/versie VOs.G11/b
paraaf	status concept		

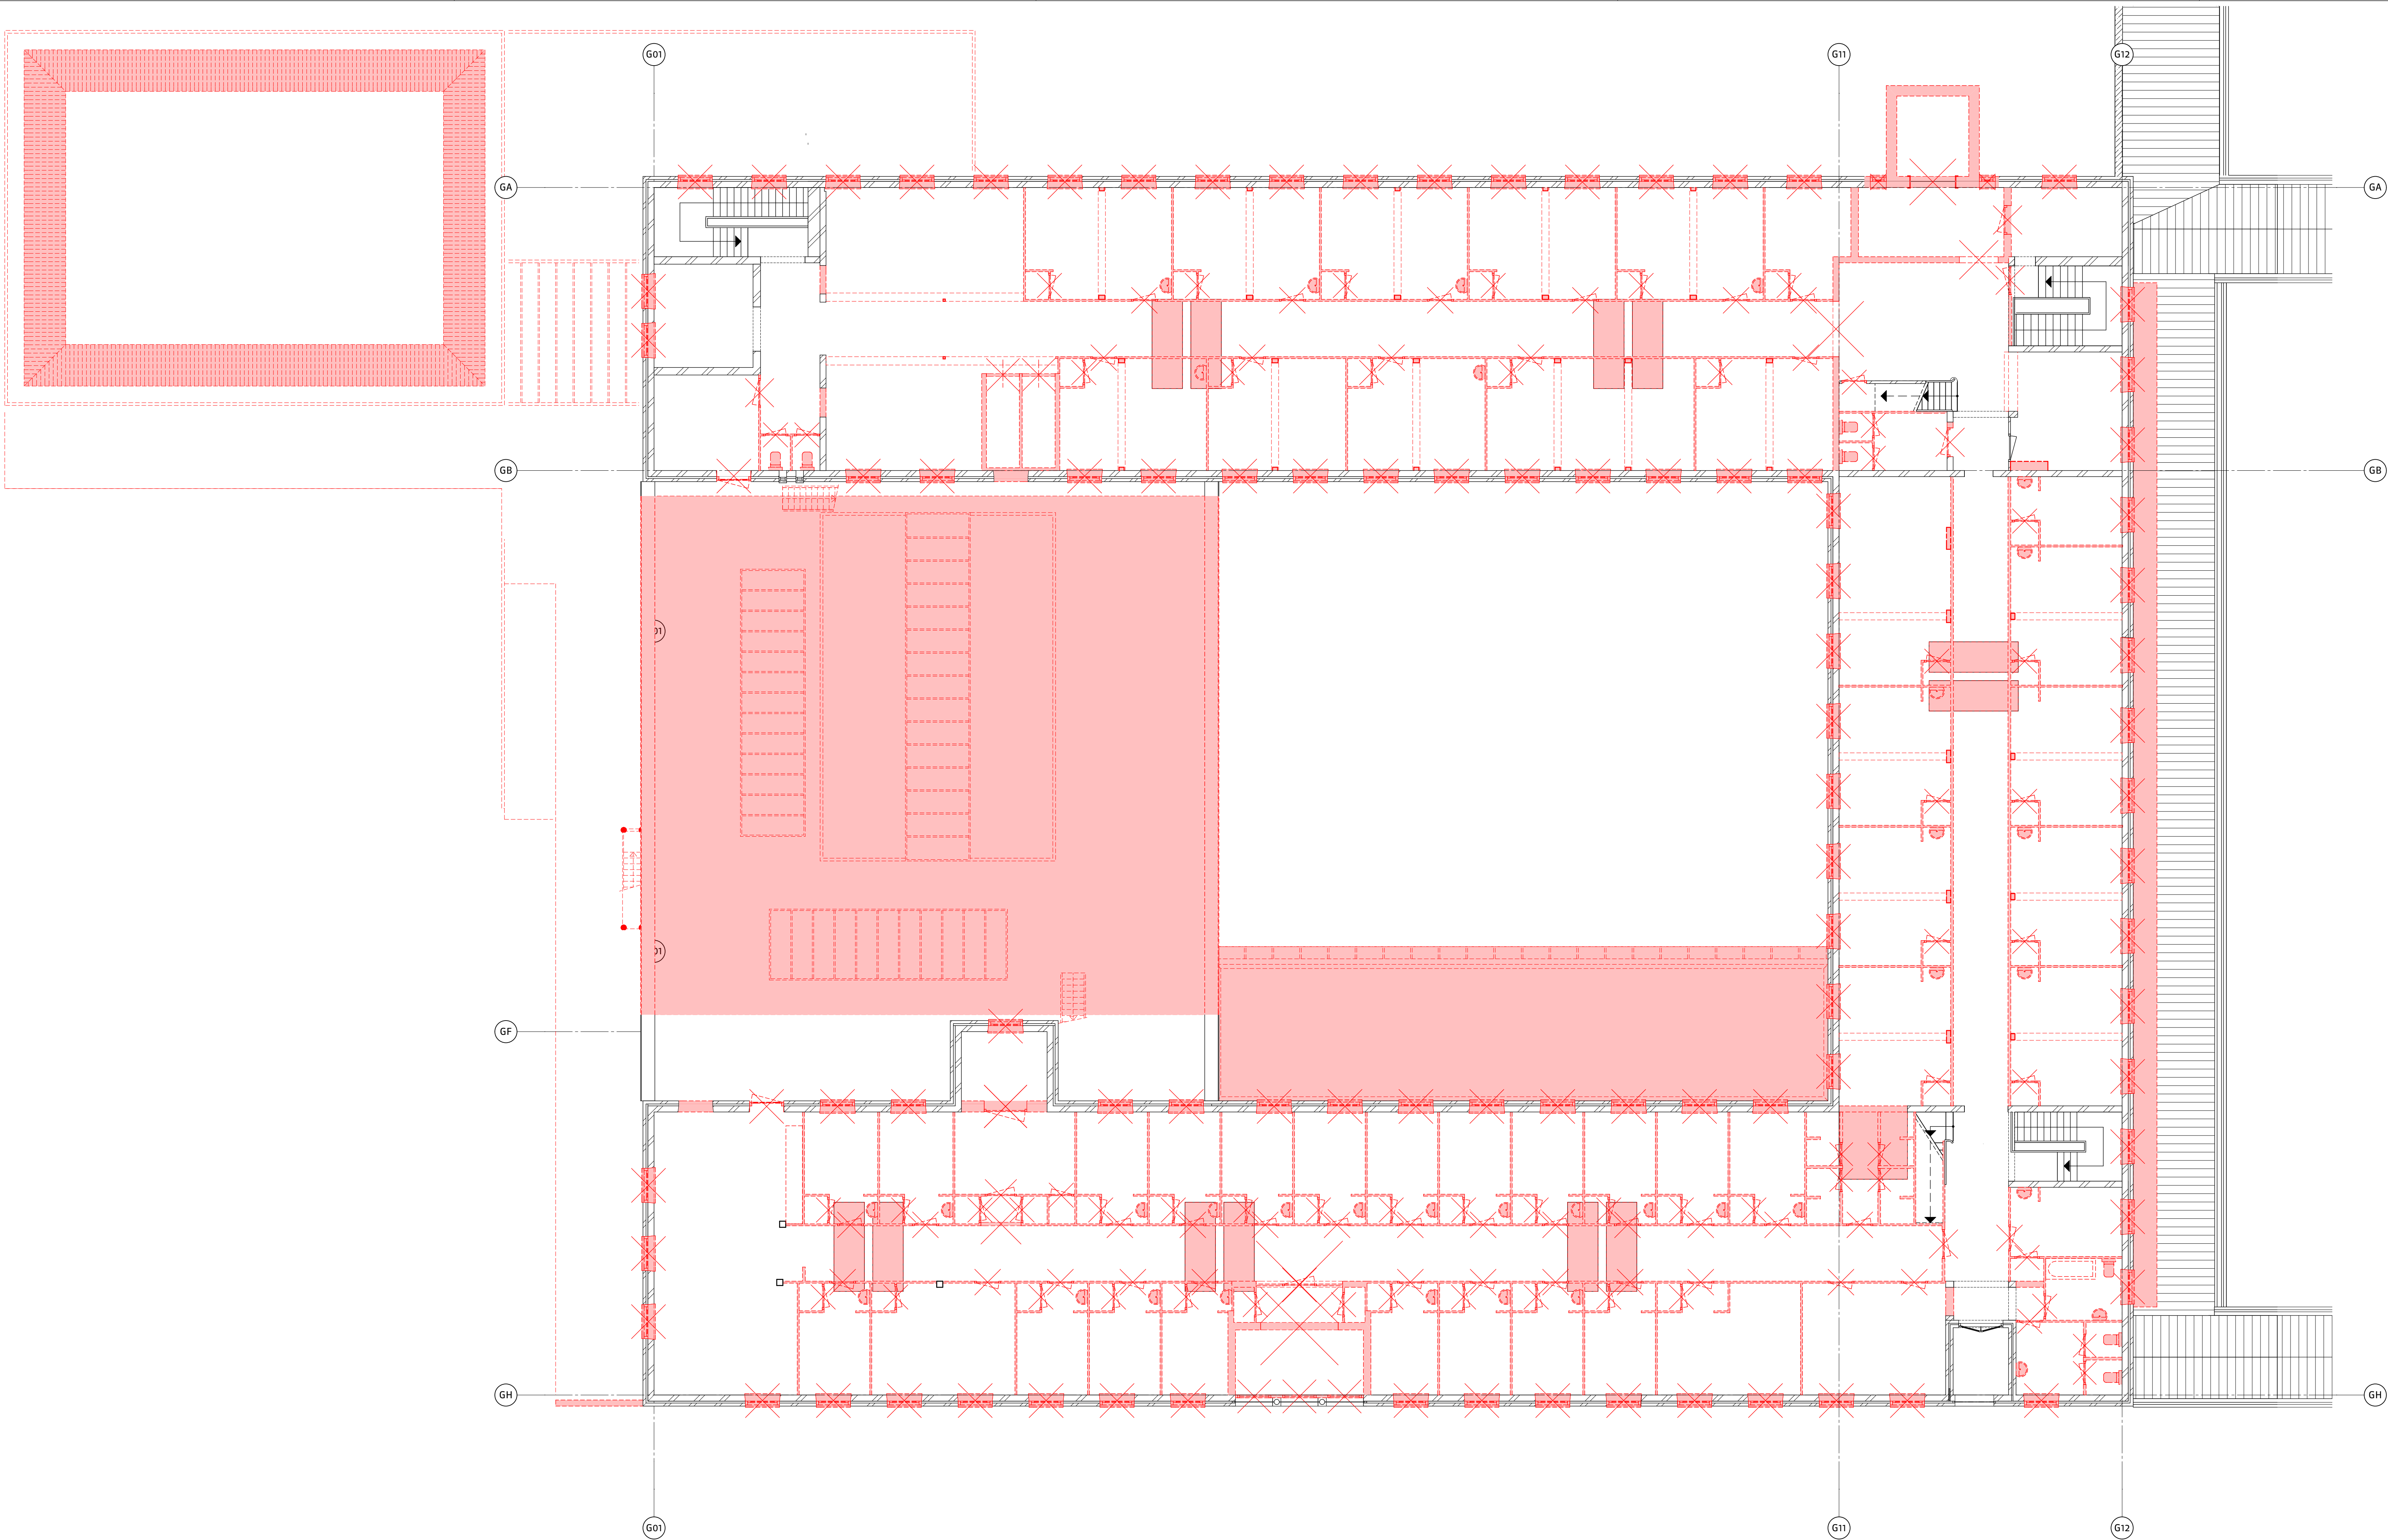

renvooi sloop

- sloop uitvoeren conform stut- en stempelpplan constructeur
- sparingen in schachten volgens opgave installateur
- trapgaten volgens opgave constructeur
- maatvoering in het werk te controleren!

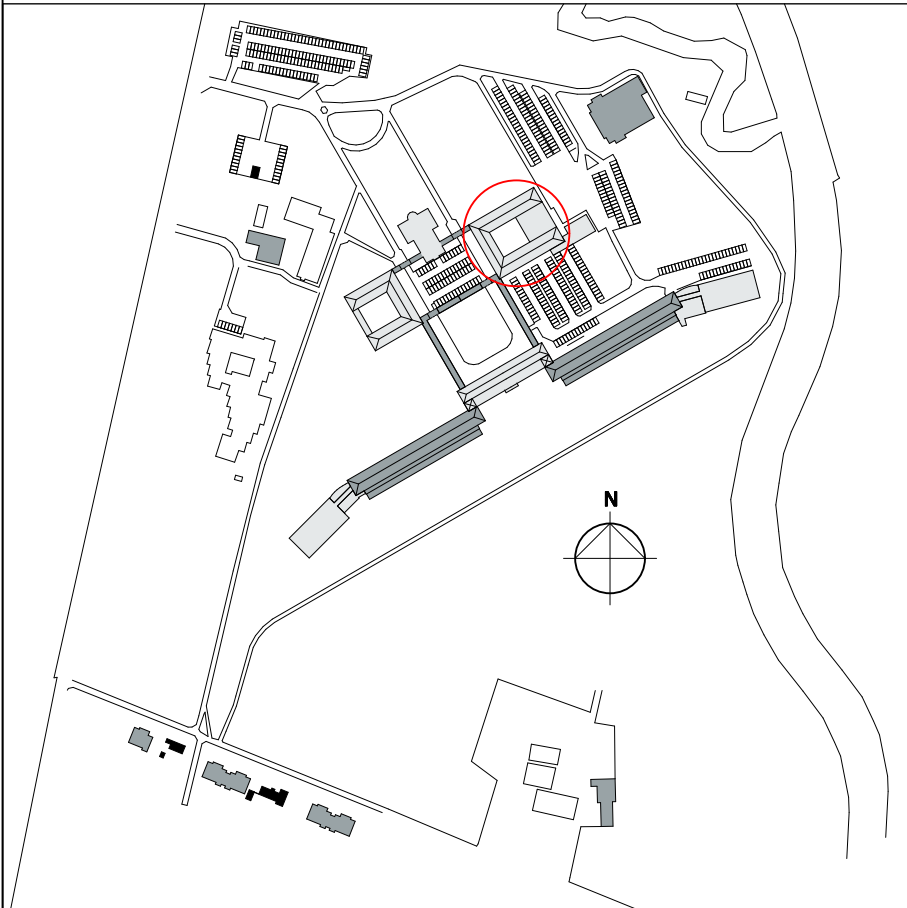

versie opmerkingen
b -

alle maten in het werk te controleren


RO
rienks architecten
Jan van Polanenkaade 26B 4811 KM Breda
Postbus 1069 4801 BB Breda
T +31 (0)76 523 93 20
info@rienksarchitecten.nl
www.rienksarchitecten.nl

opdrachtgever
Landgoed De Klokkenberg B.V.
Breda

project
Landgoed De Klokkenberg Breda
Gebouw G - Economiegebouw


onderwerp
Sloop
Plattegrond 1e verdieping

getekend YSK	formaat A1+	datum 13-06-2018	projectnummer 17021B
ontwerp MS	schaal 1:100	fase Omgevingsvergunning	tekeningnummer/versie VOs.G12/b
paraaf	status concept		

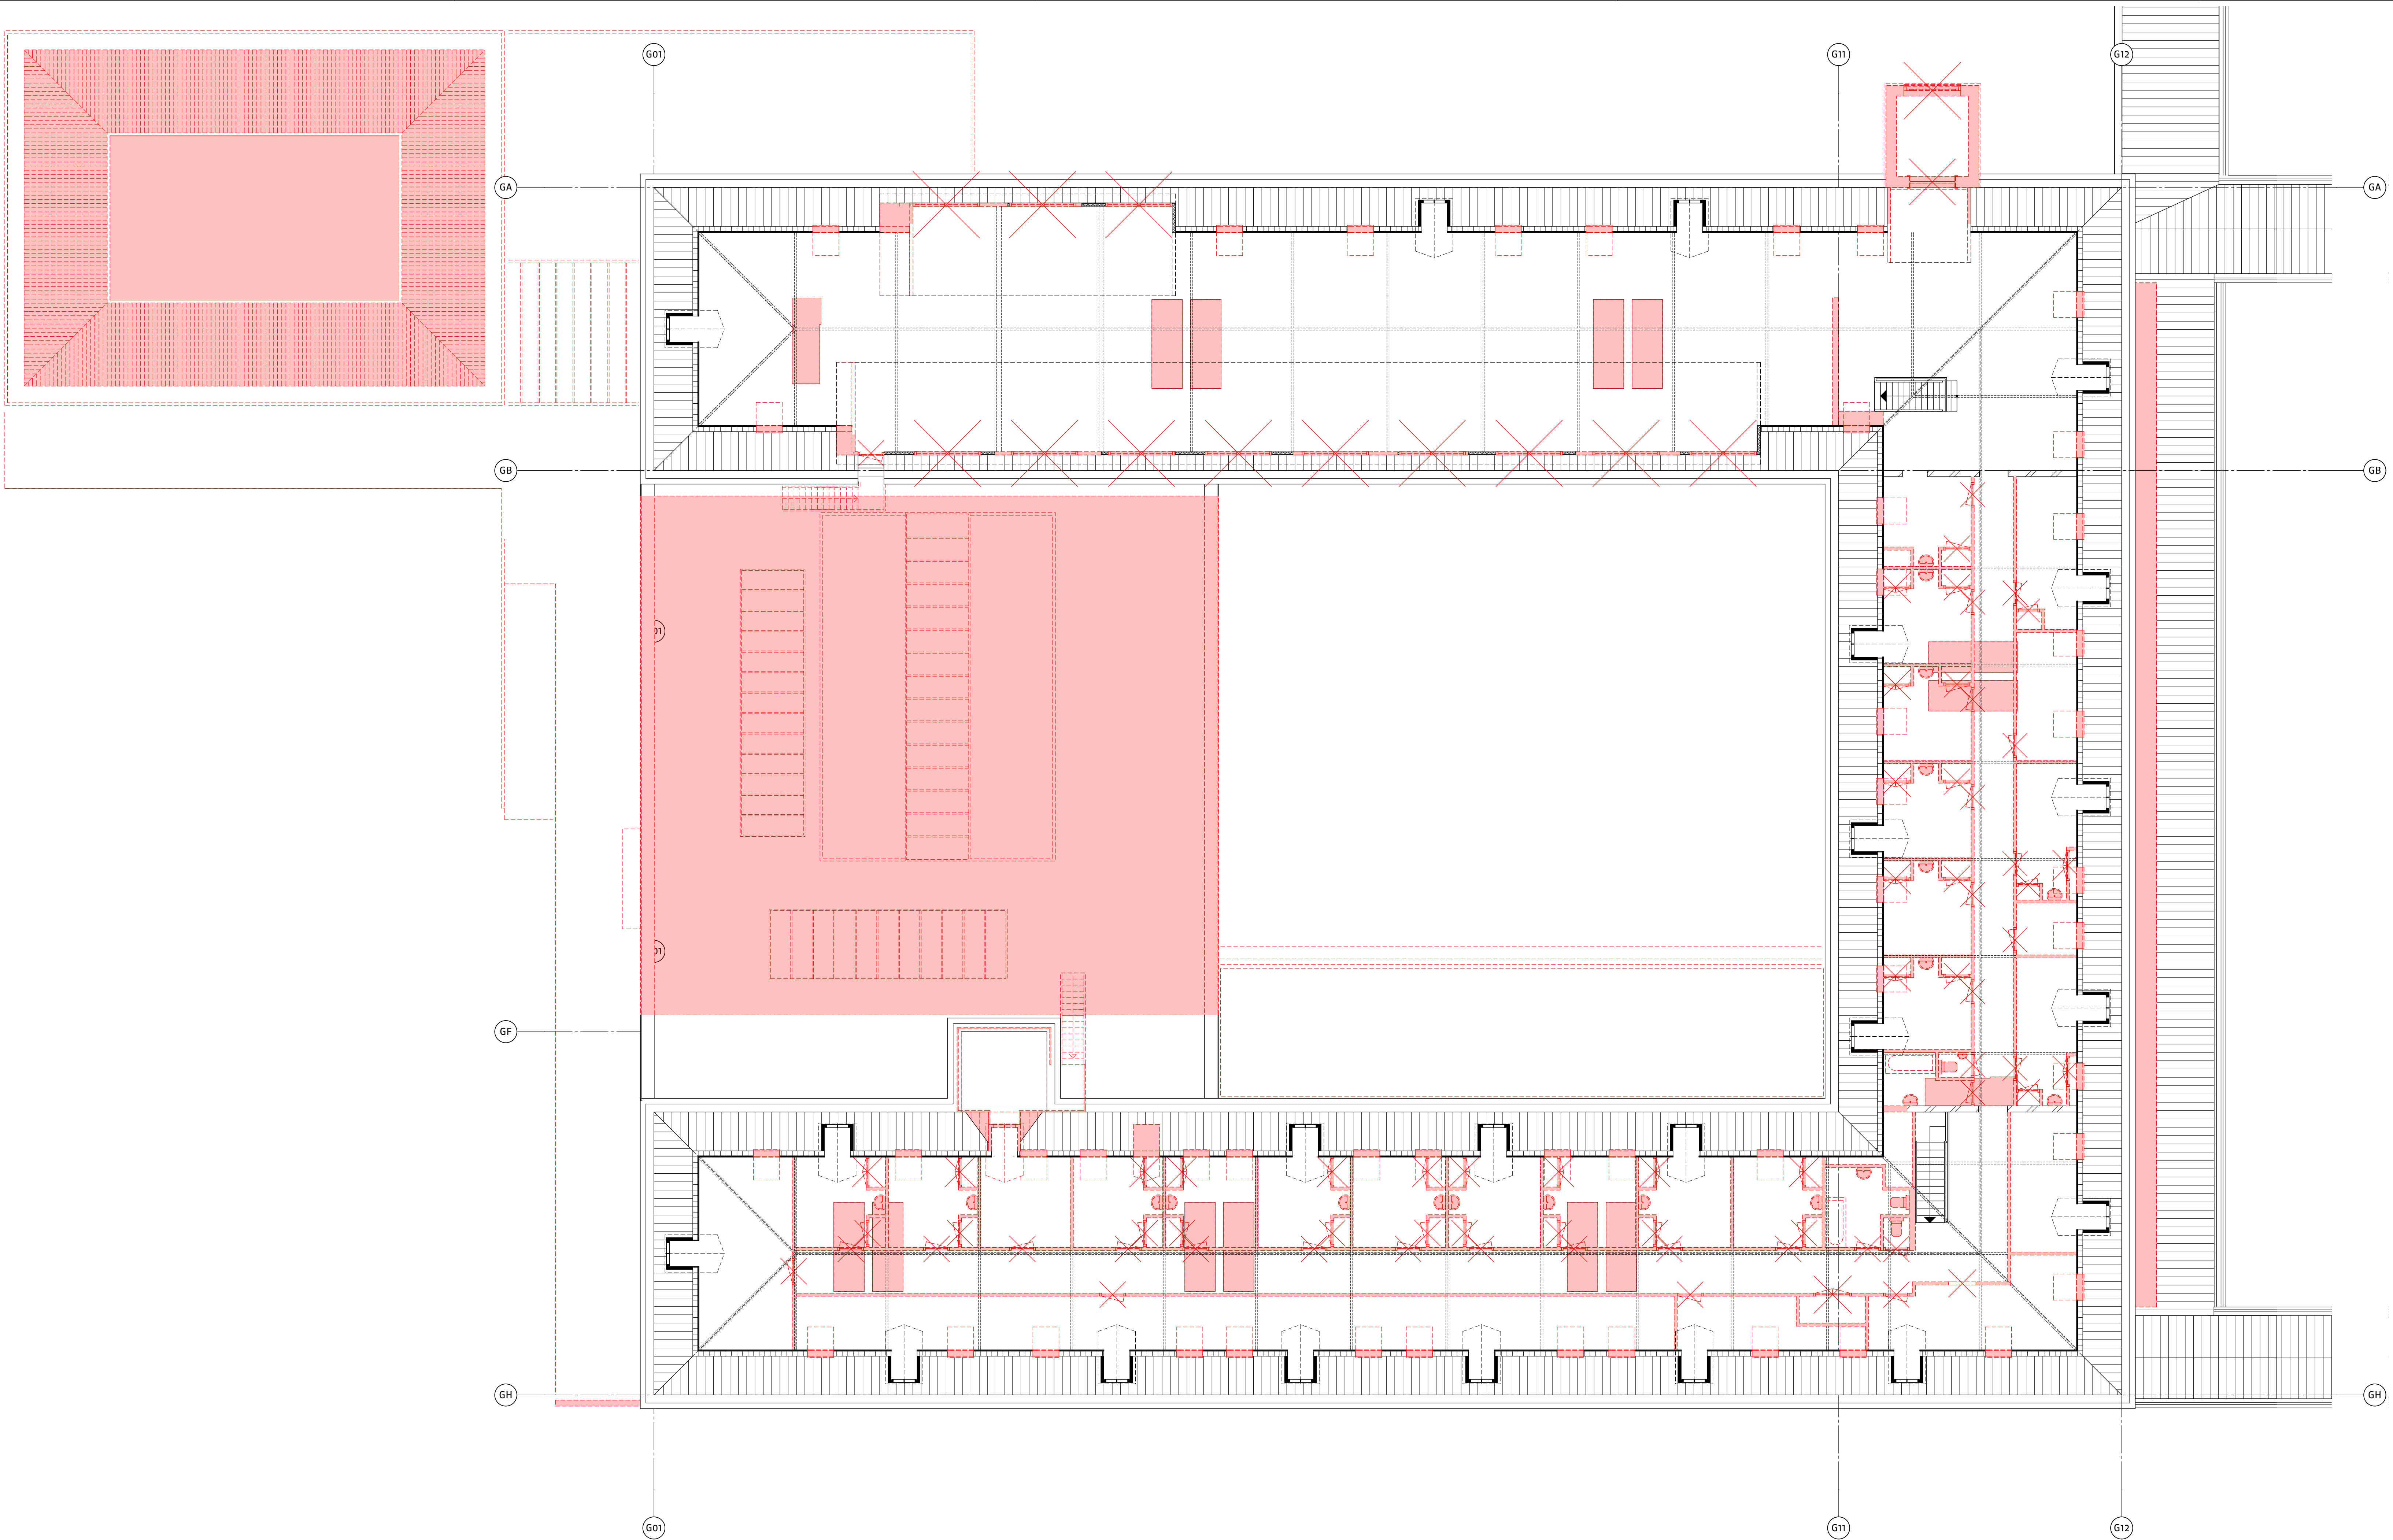

renvooi sloop

- sloop uitvoeren conform stut- en stempelplan constructeur
- sparingen in schachten volgens opgave installateur
- trapgaten volgens opgave constructeur
- maatvoering in het werk te controleren!

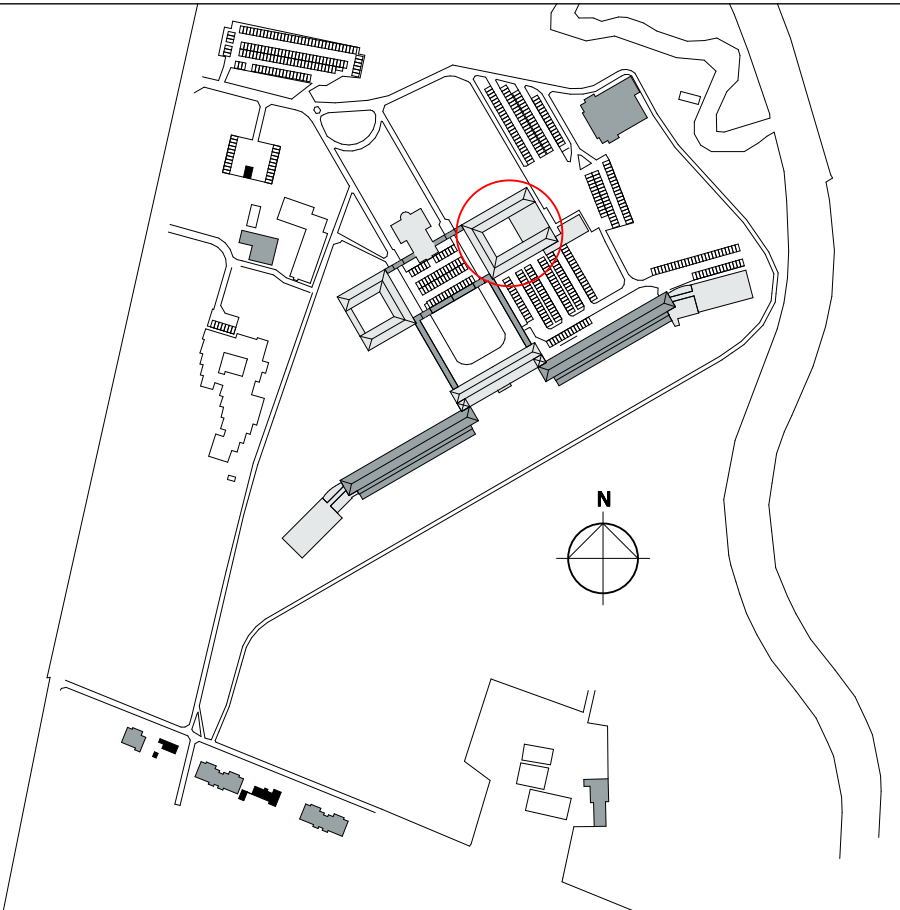

versie opmerkingen
b -


alle maten in het werk te controleren



rienks architecten


Jan van Polanenkafe 26B 4811 KM Breda
Postbus 1069 4801 BB Breda
T +31 (0)76 523 93 20
info@rienksarchitecten.nl
www.rienksarchitecten.nl

opdrachtgever		Landgoed De Klokkenberg B.V. Breda	
project		Landgoed De Klokkenberg Breda Gebouw G - Economiegebouw	
onderwerp		Sloop Plattegrond zolder	
getekend	Ysk	formaat	A1+
ontwerp	MS	schaal	1:100
paraaf		status	concept
		datum	13-06-2018
		fase	Omgevingsvergunning
		projectnummer	17021B
		tekeningnummer/versie	VOs.G13/b

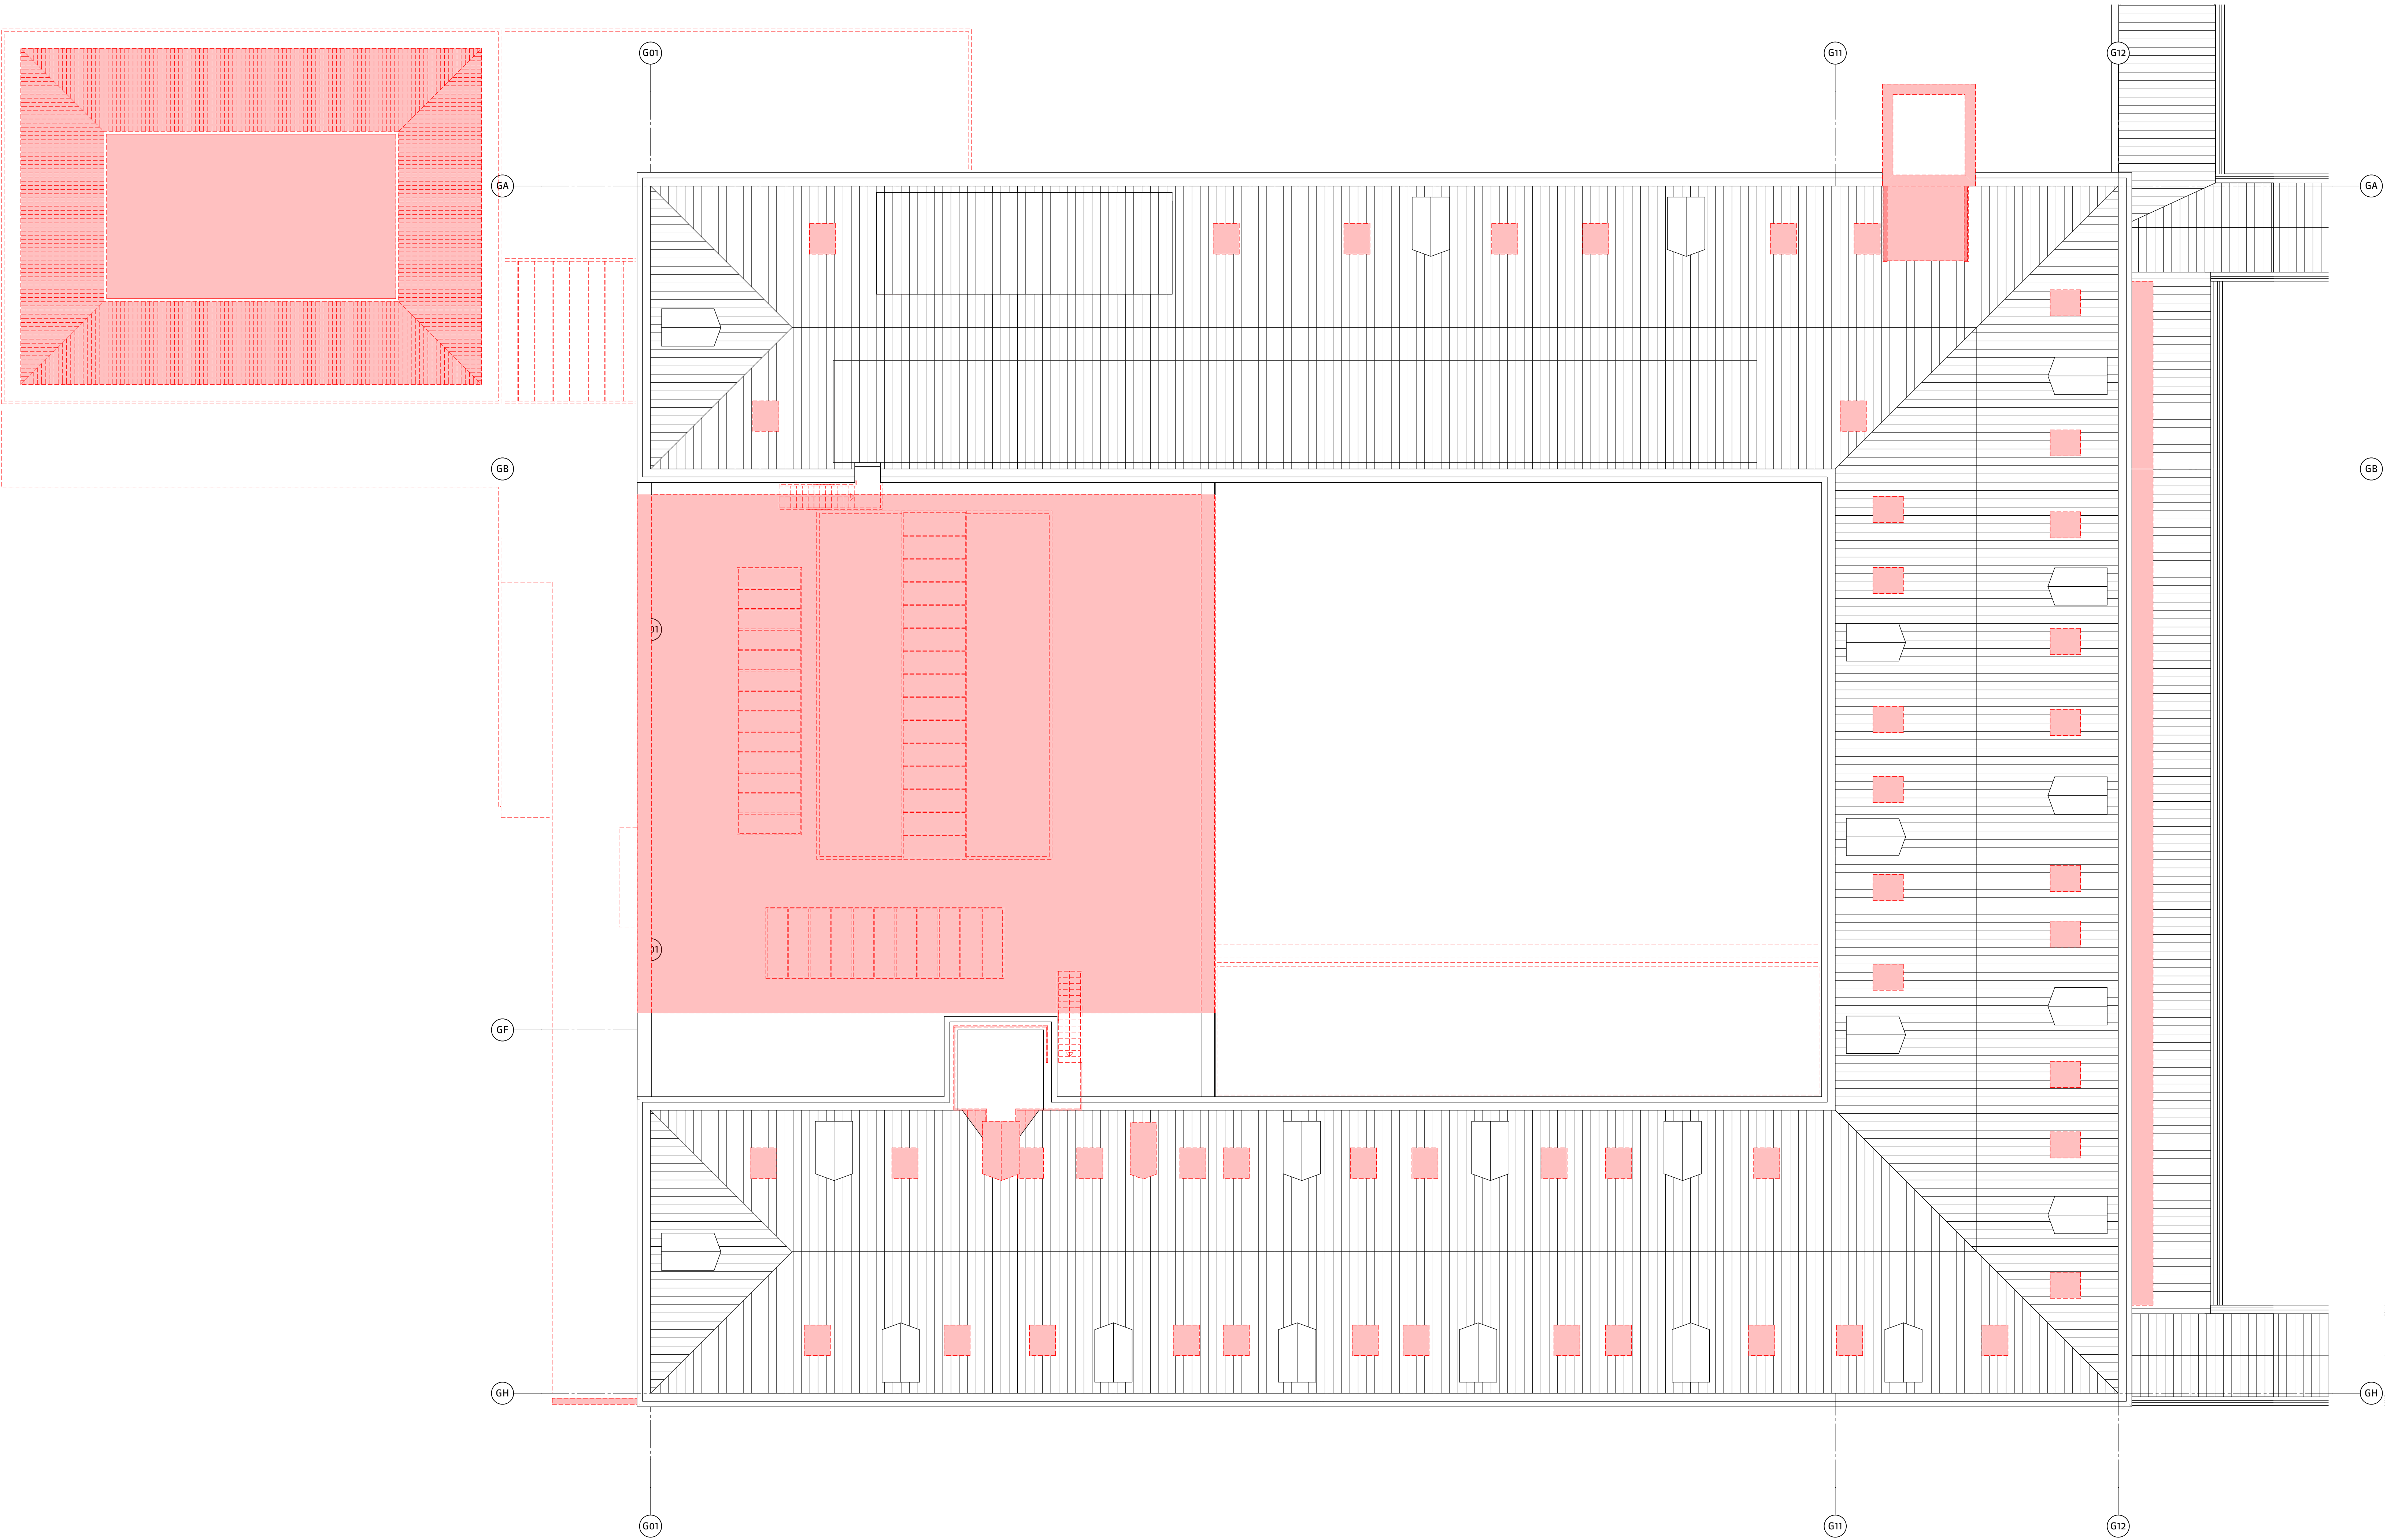

renvooi sloop

- sloop uitvoeren conform stut- en stempelplan constructeur
- sparingen in schachten volgens opgave installateur
- trapgaten volgens opgave constructeur
- maatvoering in het werk te controleren!

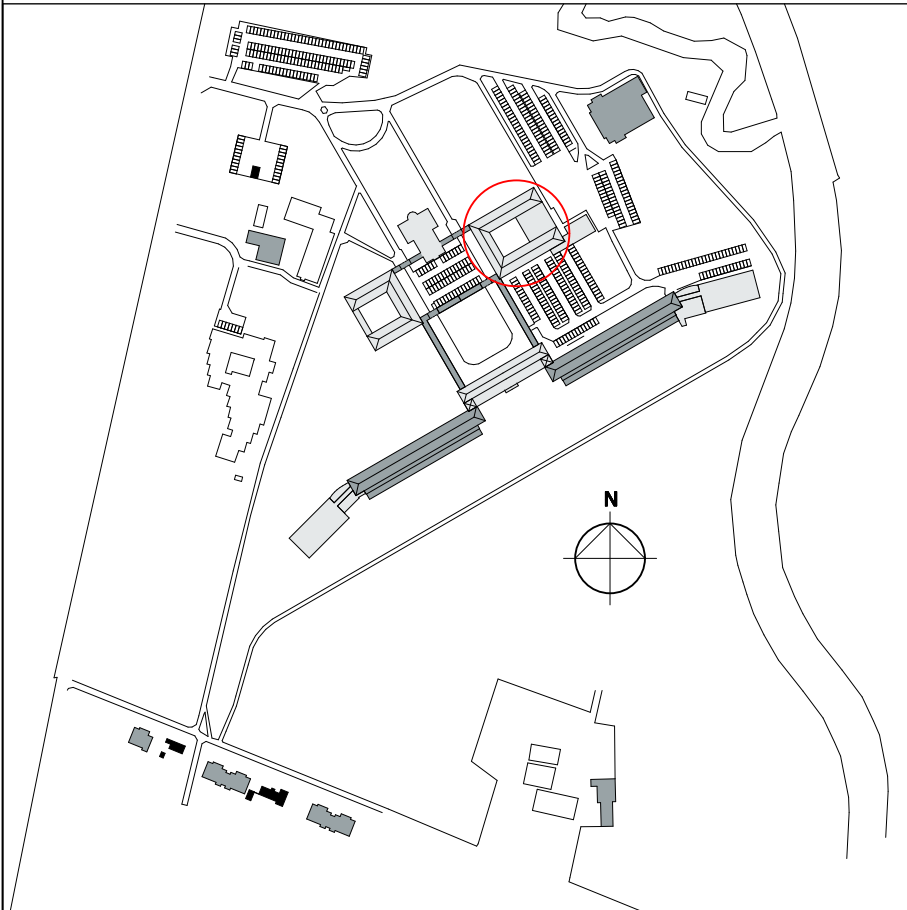

versie opmerkingen
b -

alle maten in het werk te controleren

Jan van Polanenkaide 26B 4811 KM Breda
Postbus 1069 4801 BB Breda
T +31 (0)76 523 93 20
info@rienksarchitecten.nl
www.rienksarchitecten.nl

opdrachtgever
Landgoed De Klokkenberg B.V.
Breda
project
Landgoed De Klokkenberg Breda
Gebouw G - Economiegebouw

ontwerper	getekend	formaat	datum	projectnummer
Dak	YSK	A1+	13-06-2018	17021B
ontwerp	MS	schaal	fase	tekeningnummer/versie
paraaf		1:100	Omgevingsvergunning	VOs.G14/b
		status	concept	