


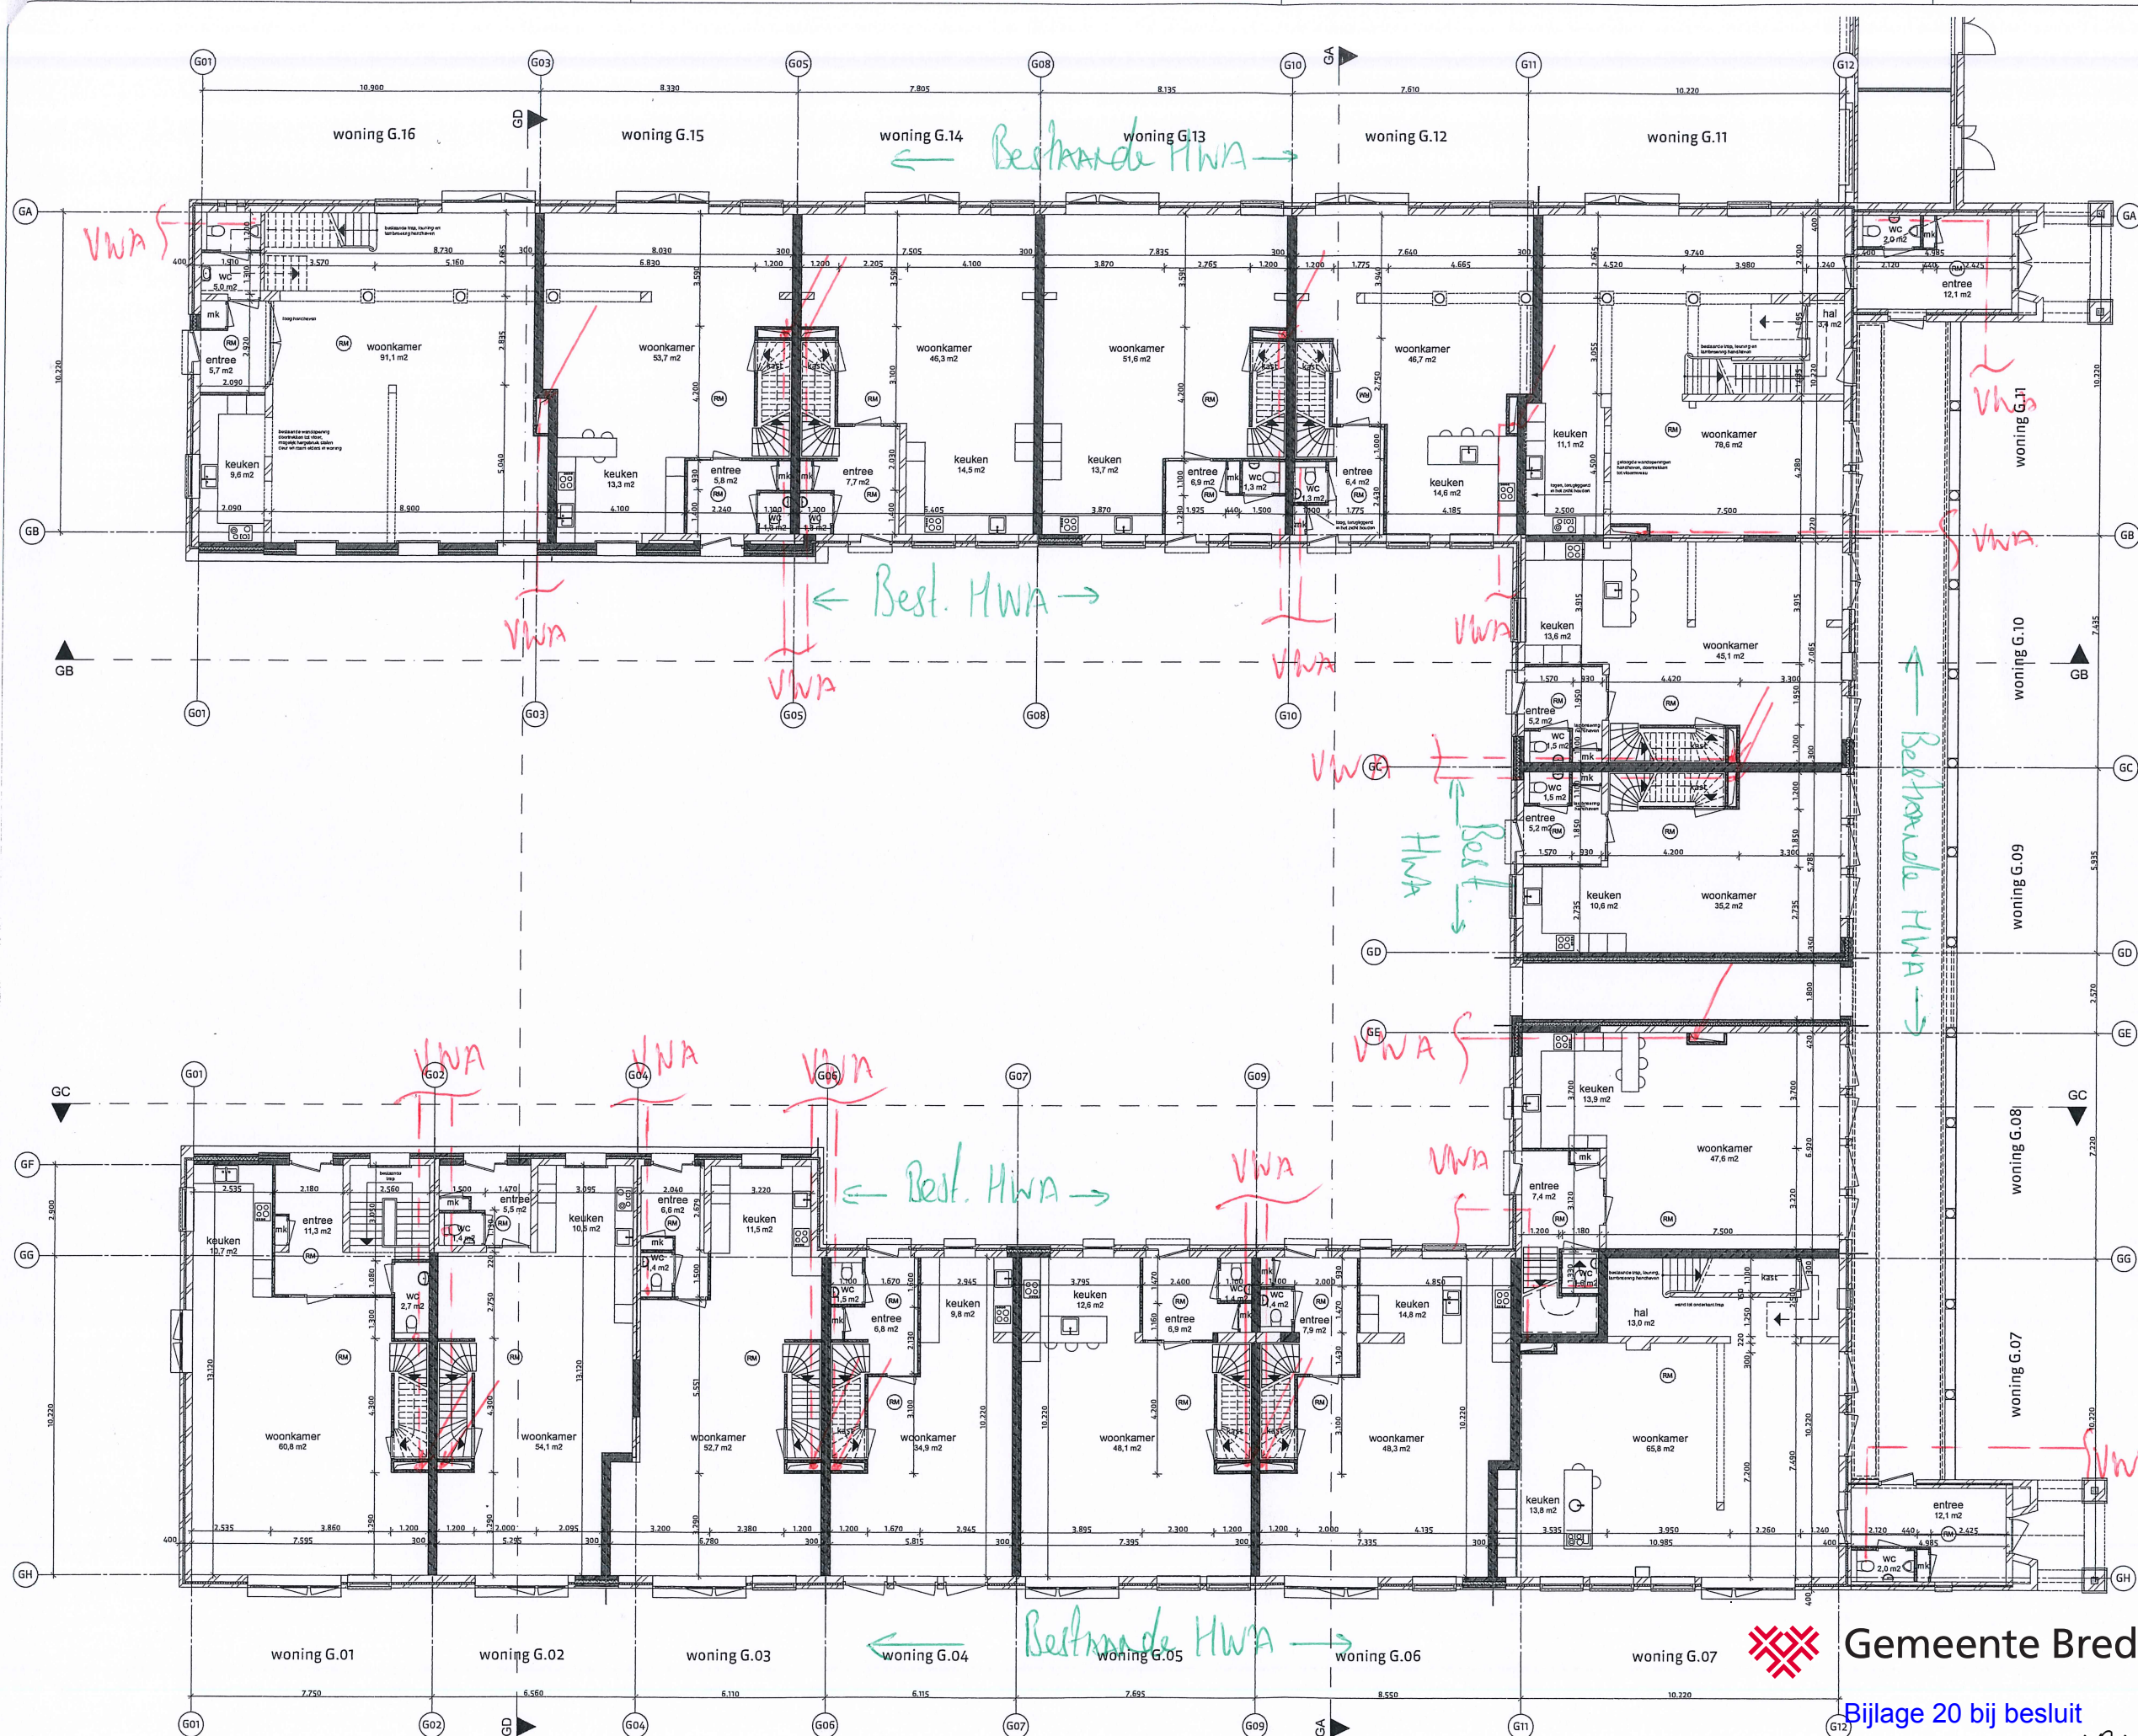

- renvooi materialisatie
- kalkzandsteen, bestaand
 - baksteen schoonwerk, bestaand
 - kalkzandsteen, nieuw
 - baksteen schoonwerk, nieuw
 - zelfsluitend
 - grens 30 minuten brandwerend
 - toilet
 - wastafel
 - rookmelder

begane grond vloer:
 kruipruimte isoleren met EPS pannen, nieuw RC 3,1
 vloer + afwerkvloer handhaven, 20mm geluidswerende isolatie, nieuw
 60 mm zandcementdekvloer met vloerverwarming, nieuw

1e verdieping:
 bestaande afwerkvloer verwijderen, egaliseren, nieuw
 20mm geluidswerende isolatie, nieuw
 50 mm zandcementdekvloer, nieuw

2e verdieping:
 afwerkvloer handhaven, staalconstructie op vloer met houten
 balklaag 194mm er tussen, nieuw
 underlayment 18mm, nieuw


nieuwe trappen, aantrede minimaal 220mm op trede maximaal
 188mm, dagkant trapsparring rondom aftimmeren
 ruimte tussen trap en muur afdichten

houten spijlenhekwerk
 maximale opening 100 mm
 hoogte hekwerk vloerafscheiding 1000 mm + vloer

daar waar mogelijk bestaande vensterbanken van gezocht
 hardsteen handhaven, nieuwe vensterbanken met
 dezelfde detaillering

= VWA vloer NEN3215

= Bestaande HWA
 koppelen op lekken

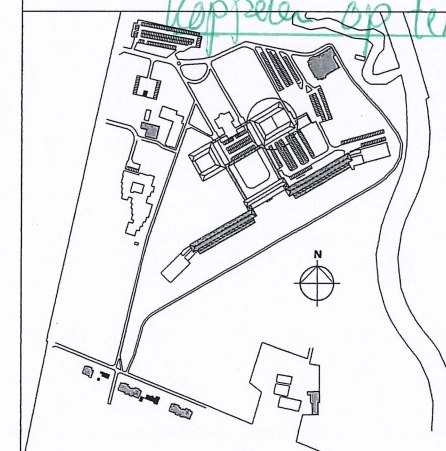

versie opmerkingen

c

alle maten in het werk te controleren

RO
rienks architecten

Jan van Polanenlaan 36B 4801 KM Breda
 Postbus 1099 4801 BB Breda
 T +31 (0)76 529 9320
 info@rienksarchitecten.nl
 www.rienksarchitecten.nl

opdrachtgever

Landgoed De Klokkenberg B.V.
 Breda

project

Landgoed De Klokkenberg Breda
 Gebouw G - Economiegebouw

onderwerp

Nieuw
 Plattegrond begane grond

getekend YSK	normaat A1	datum 18-05-2018	projectnummer 17021B
ontwerp MS	schaal 1:100	fase Omgevingsvergunning	tekeningnummer/versie VOn.G11/c
paraaf	status definitief		

Gemeente Breda

Bijlage 20 bij besluit
 Z2018-001757-V1

V&L