



Westgevel

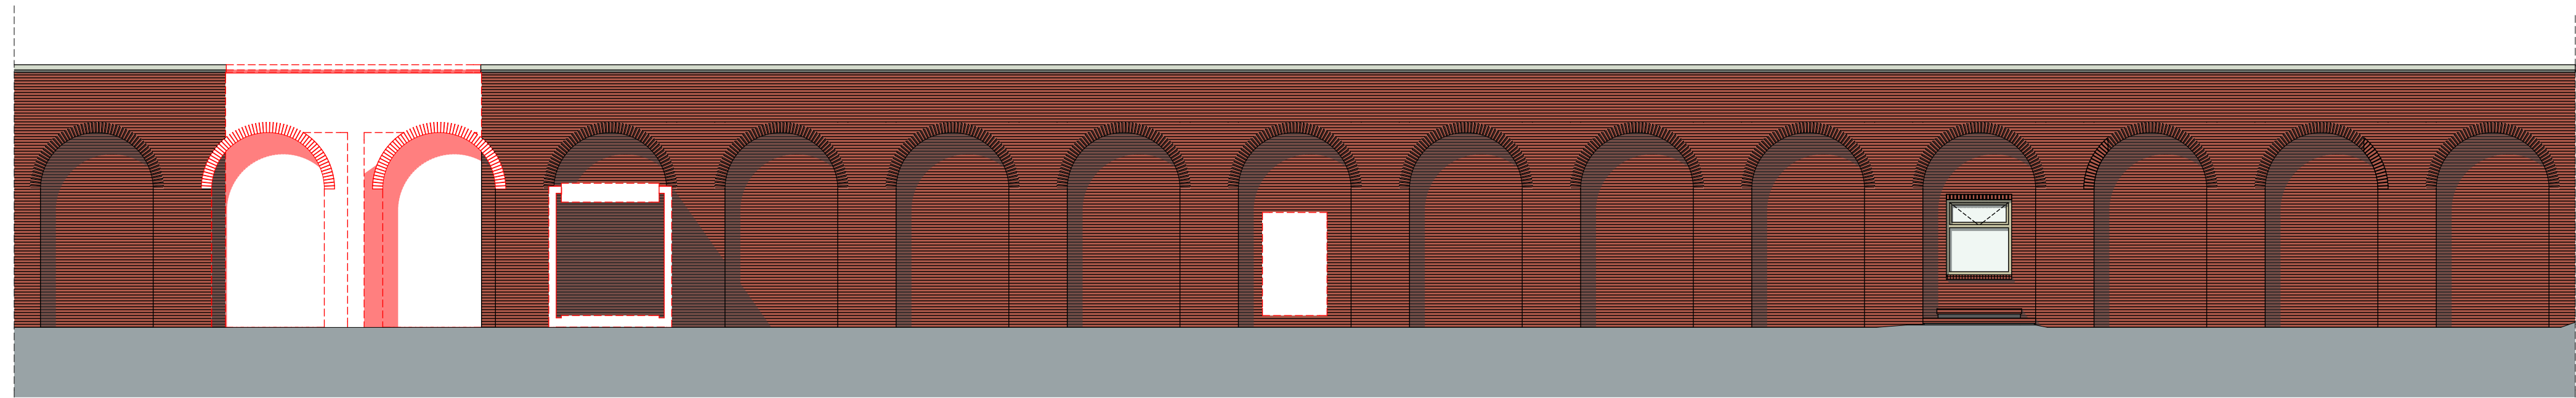

Oostgevel

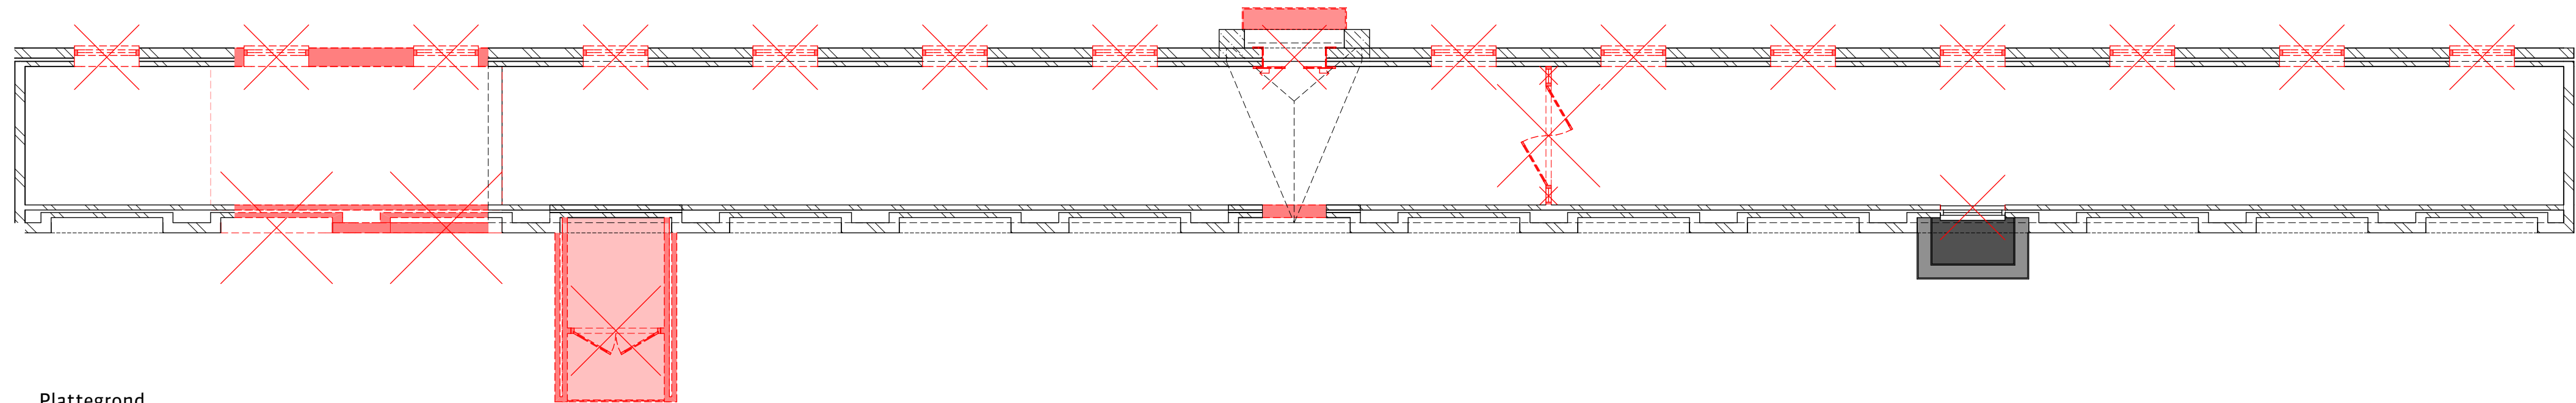


Plattegrond

 **Gemeente Breda**

Bijlage 31 bij besluit
Z2018-001757-V1

V&L

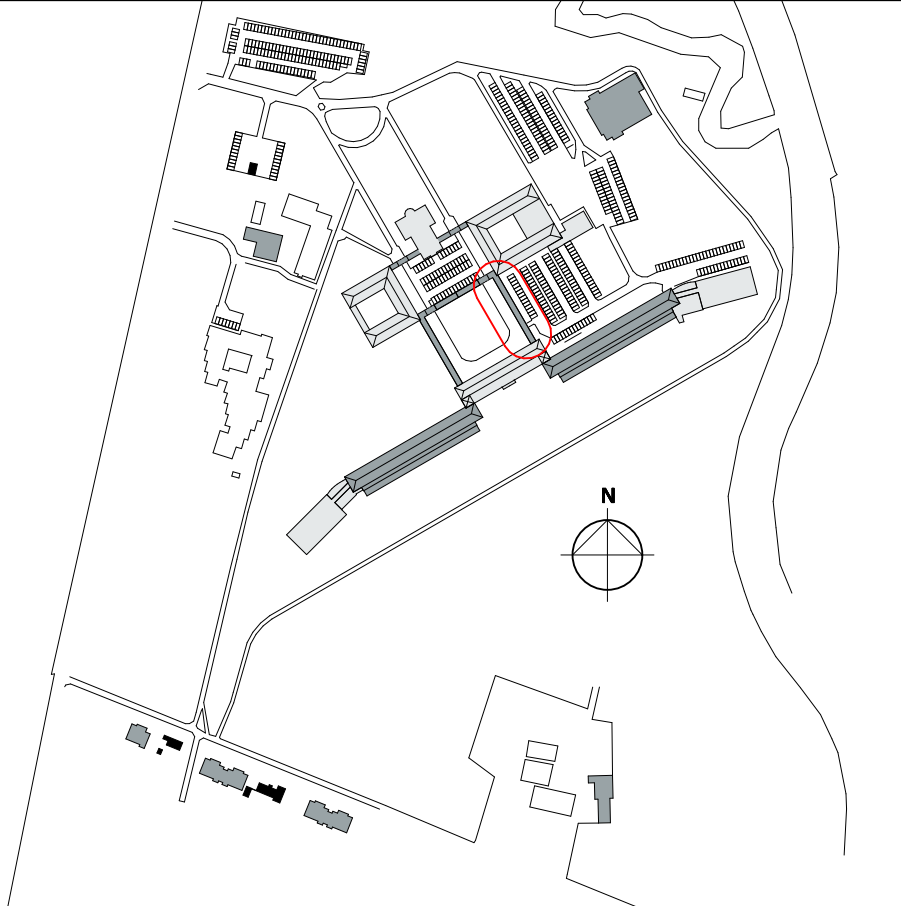

versie opmerkingen

a -

alle maten in het werk te controleren

 **rienks architecten**

Jan van Polanenkode 26B' 4811 KM Breda
Postbus 1069 4801 BB Breda
T +31 (0)76 523 93 20
info@rienksarchitecten.nl
www.rienksarchitecten.nl

opdrachtgever

Landgoed De Klokkenberg B.V.
Breda

project

Landgoed De Klokkenberg Breda
Gebouw I - Verbindingsgangen

onderwerp

Sloop
Bergingen verbindingsgang

getekend

YSK

formaat

A2+

datum

16-03-2018

projectnummer

17021B

ontwerp

MS/GMZ

schaal

1:100

fase

Omgevingsvergunning

tekeningsnummer/versie

paraaf

status

concept

D0s.I25/a