




Westgevel

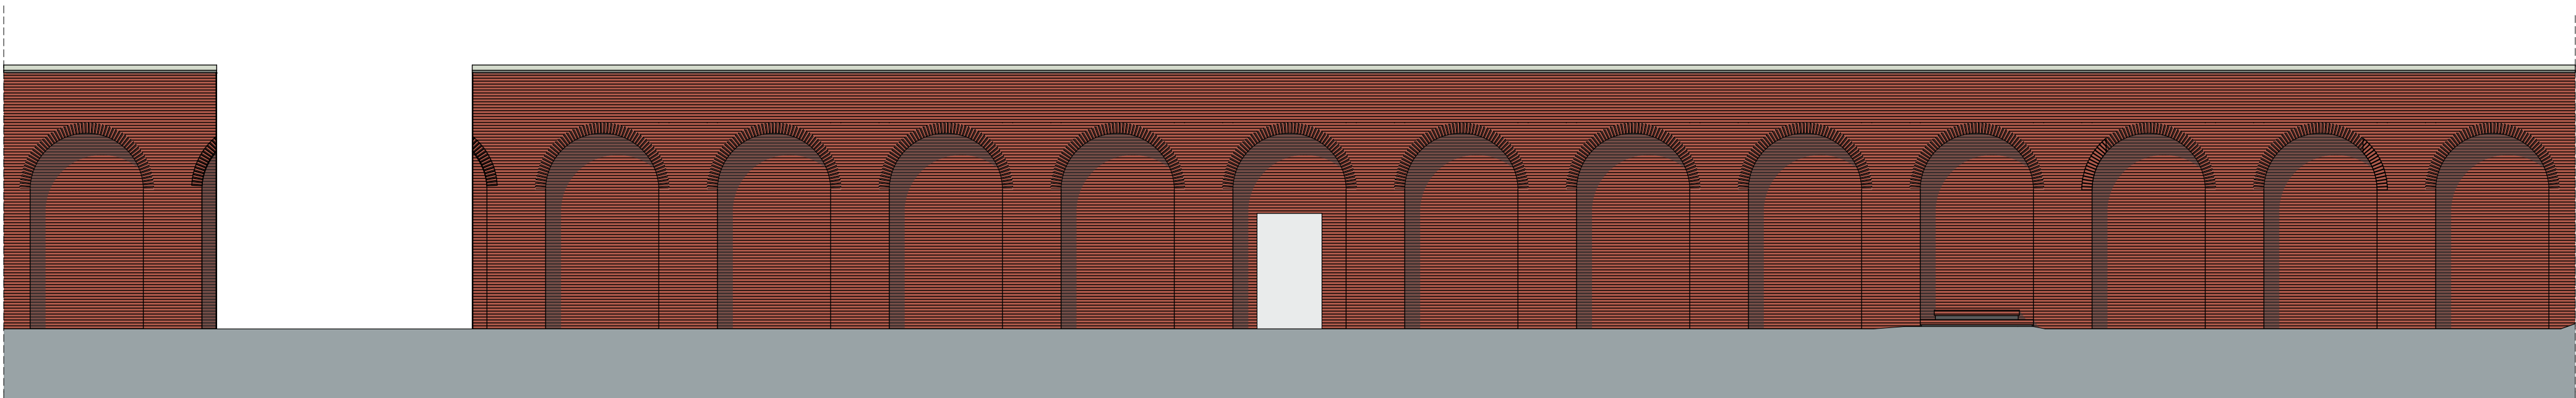

Oostgevel

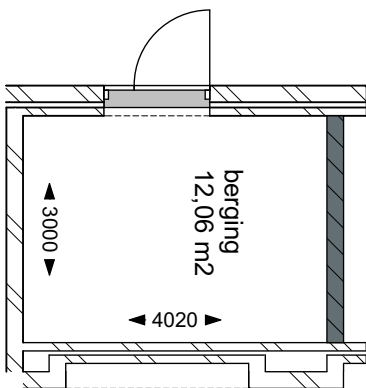


Plattegrond

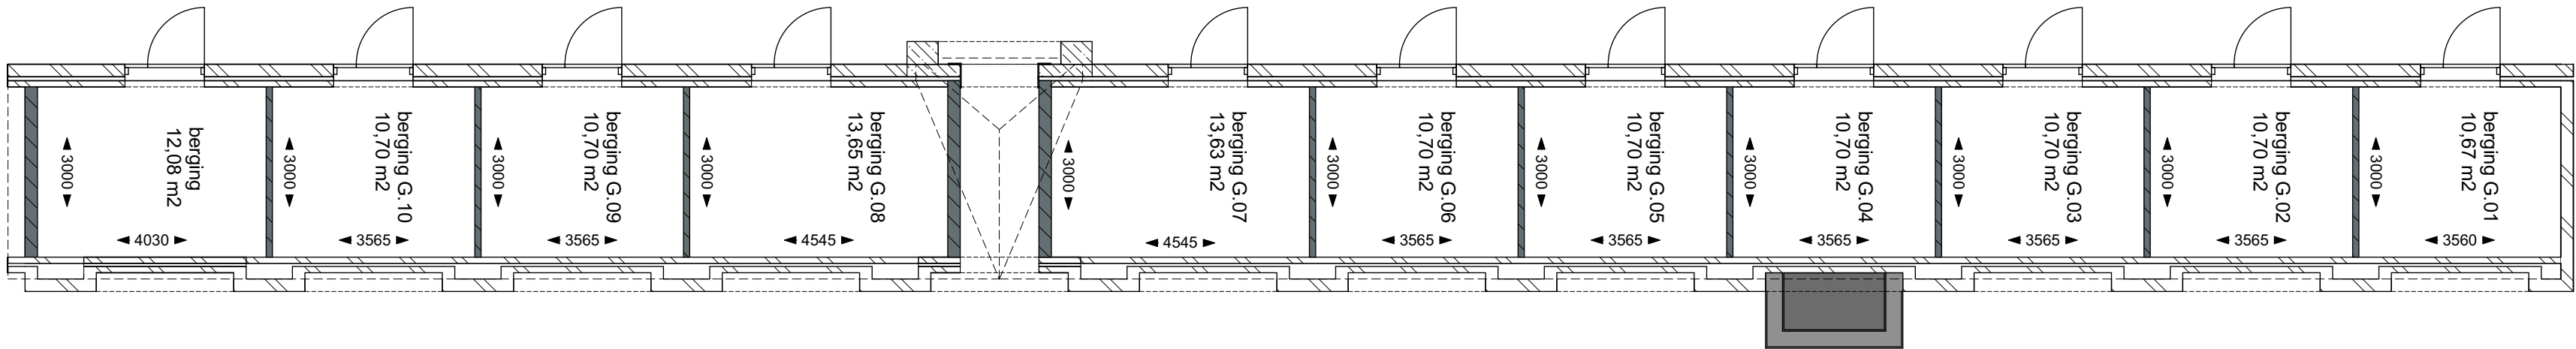

renvooi materialisatie

- kalkzandsteen, bestaand
- baksteen schoonwerk, bestaand
- kalkzandsteen, nieuw

Nieuwe houten kozijnen met houten deur naar buiten draaiend
In uit te breiden bestaande sparing

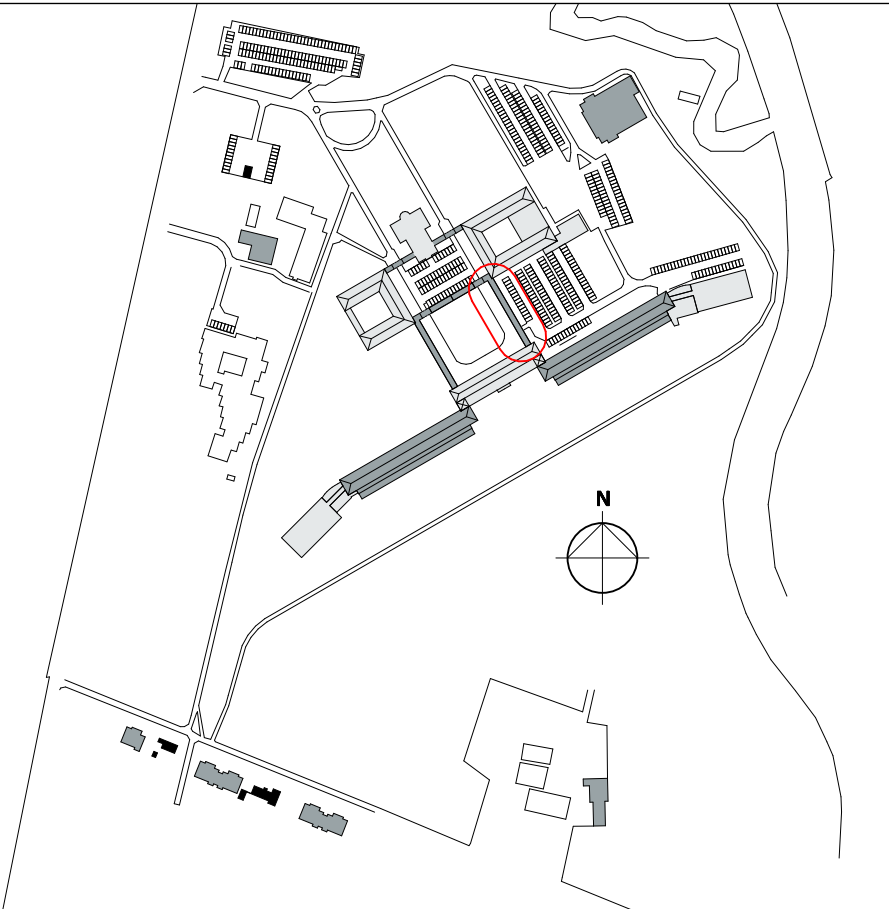

versie opmerkingen

b -

alle maten in het werk te controleren

rienks architecten

Jan van Polanenkaade 26B¹ 4811 KM Breda
Postbus 1069 4801 BB Breda
T +31 (0)76 523 93 20
info@rienksarchitecten.nl
www.rienksarchitecten.nl

opdrachtgever

Landgoed De Klokkenberg B.V.
Breda

project

Landgoed De Klokkenberg Breda
Gebouw I - Verbindingsgangen

onderwerp

Nieuw
Bergingen verbindingsgang

getekend

YSK

formaat

A2+

datum

05-06-2018

projectnummer

17021B

ontwerp

MS/GMZ

schaal

1:100

fase

Omgevingsvergunning

tekeningsnummer/versie

paraaf

status

concept

D0n.125/b