




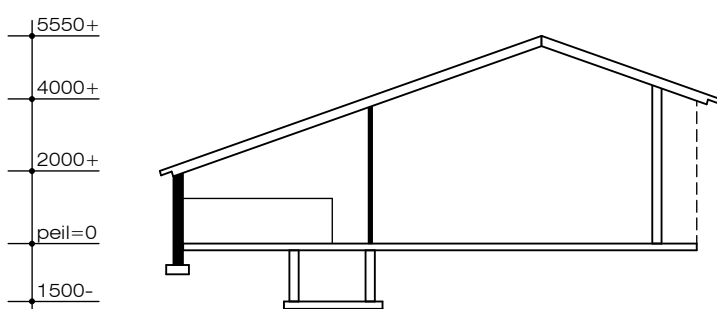

Doorsnede gebouw 2

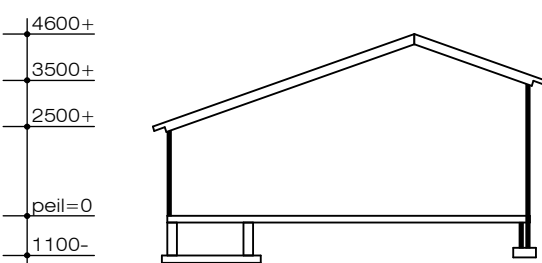


Doorsnede gebouw 5

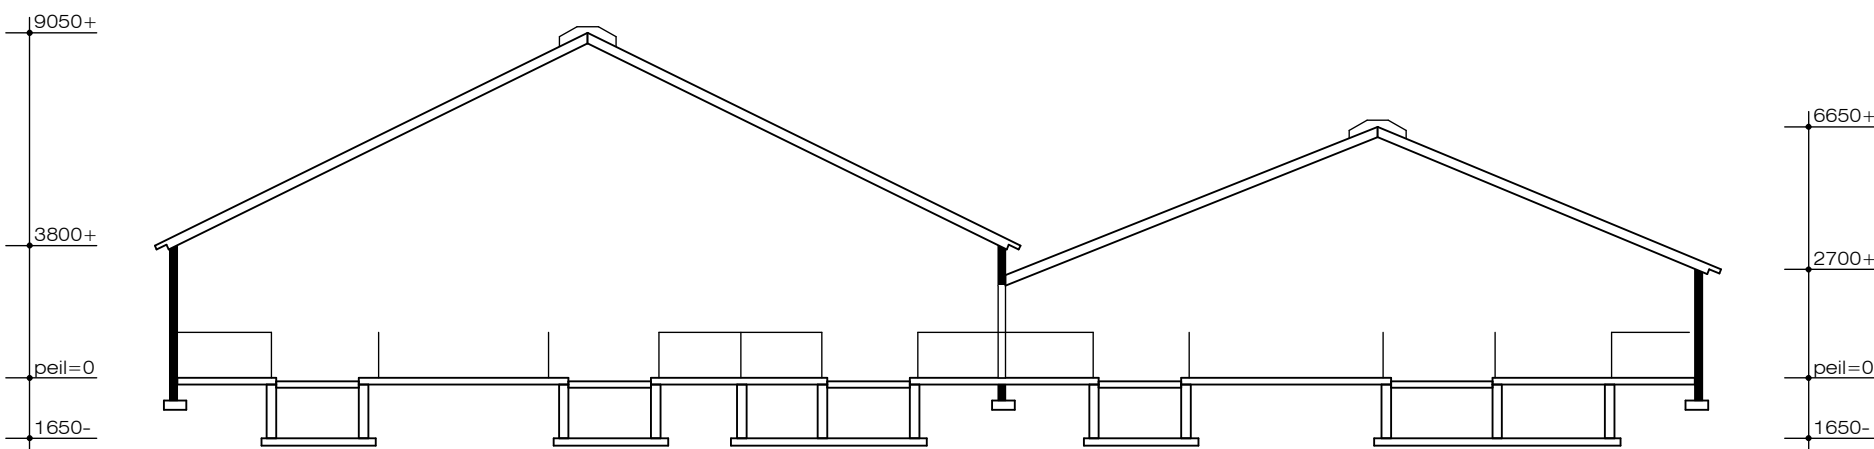

Doorsnede gebouw 6

Doorsnede gebouw 7

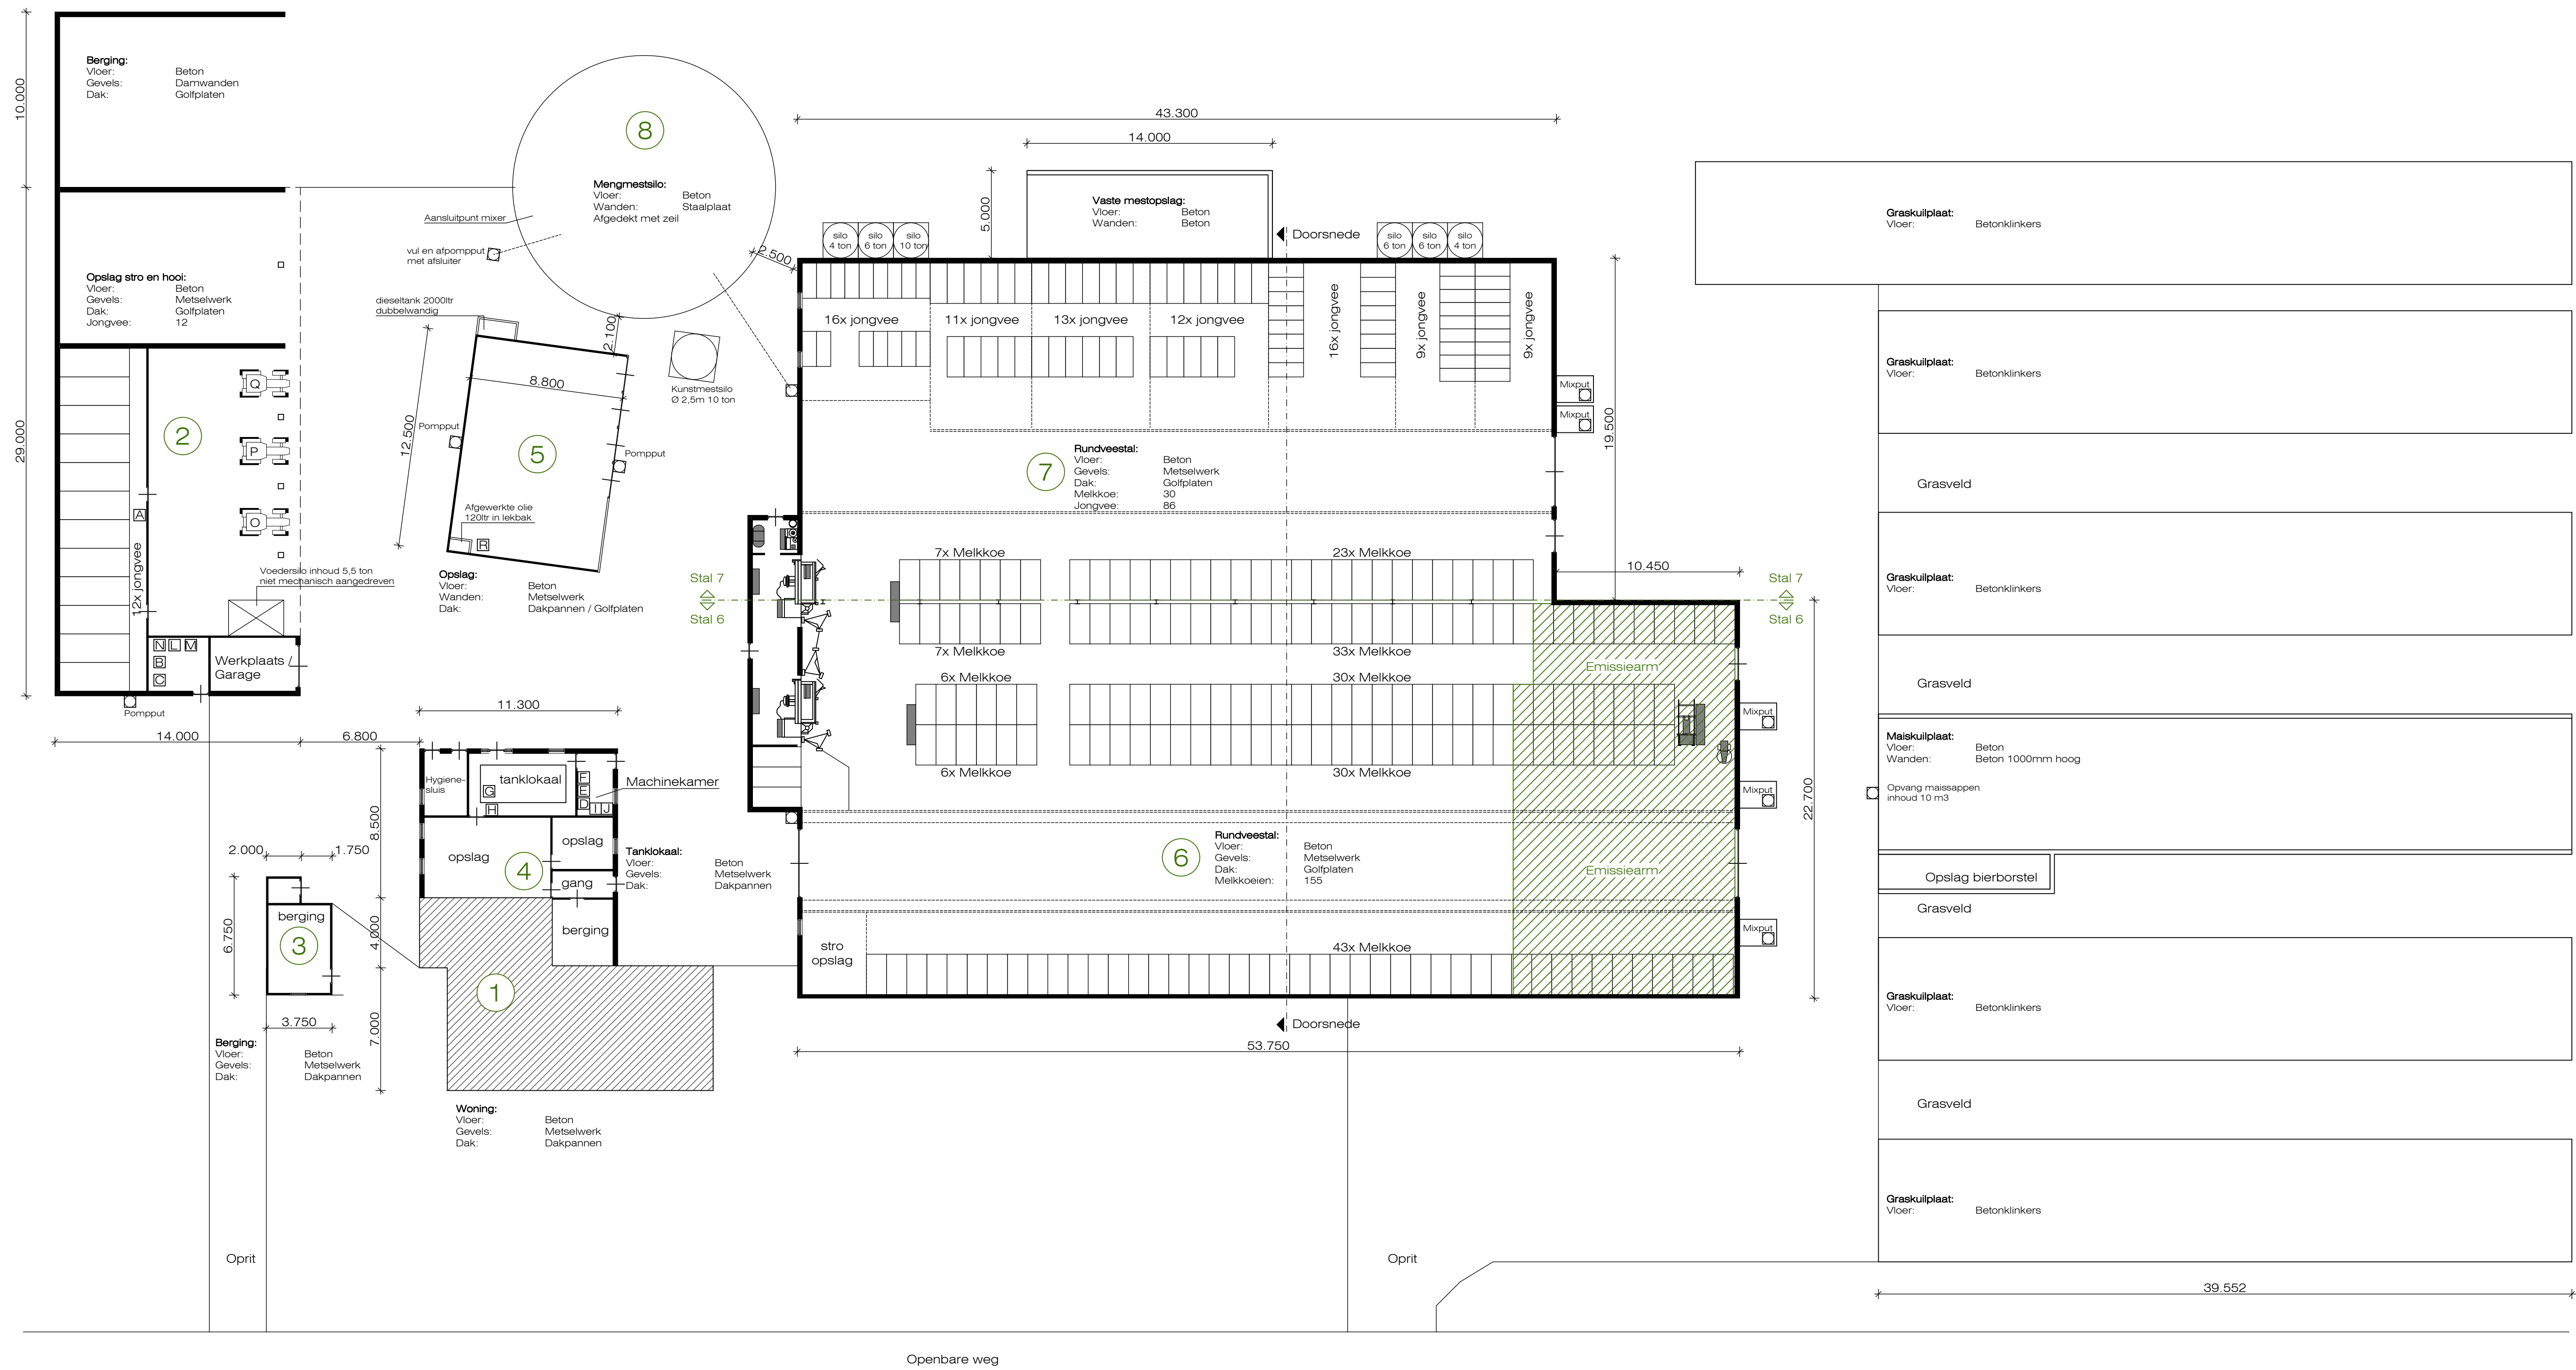


RENVOOI OPSTALLEN

Nr.	Omschrijving	Materiaal Vloer	Materiaal Gevel	Materiaal Dak	Hoogte Nok (mm)	Hoogte Goot (mm)	Soort dieren	RAV code	Aantal plaatsen	Capaciteit mestopslag (m³)
1.	Woning	Beton	Metselwerk	Dakpannen						
2.	Garage / Berging	Beton	Metselwerk	Golfplaten	5550 +	2000 / 4000 +	Jongvee	A.3	12	55 (drijfmest)
3.	Berging	Beton	Metselwerk	Dakpannen						
4.	Tanklokaal	Beton	Metselwerk	Dakpannen						
5.	Opslagruimte	Beton	Metselwerk	Dakpannen / golfplaten	4600 +	2500 / 2500 +				29 (drijfmest)
6.	Rundveestal	Beton	Metselwerk	Golfplaten	9050 +	3800 +	Melkkoeien	A1.100 A1.28	118 37	576 (drijfmest)
7.	Rundveestal	Beton	Metselwerk	Golfplaten	6650 +	2700 +	Jongvee Melkkoeien	A.3 A1.100	86 30	285 (drijfmest)
8.	Meststalo	Beton	Staalplaat							1050 (drijfmest)

RENVOOI MACHINES

Nr.	Aantal	Omschrijving	Vermogen (kW)
A.	1.	Ventilator	0,35
B.	1.	Lasapparaat	0,5
C.	1.	Compressor	0,5
D.	1.	Vacuumpomp	4,0
E.	1.	Melkpomp	0,35
F.	1.	Hogedrukreiniger	0,55
G.	1.	Roerinrichting	0,50
H.	1.	Spoelinrichting	0,25
I.	1.	Koelaggregaat	4,0
J.	1.	Wasautomat	0,35
K.	3.	Voenvijzel	0,35
L.	1.	Boormachine	1,7
M.	1.	Haakselslijper	2,5
N.	div.	Handgereedschap	4
O.	1.	Traktor	30
P.	1.	Traktor	59
Q.	1.	Traktor	66
R.	1.	Ontzettingsinstallatie	3,0

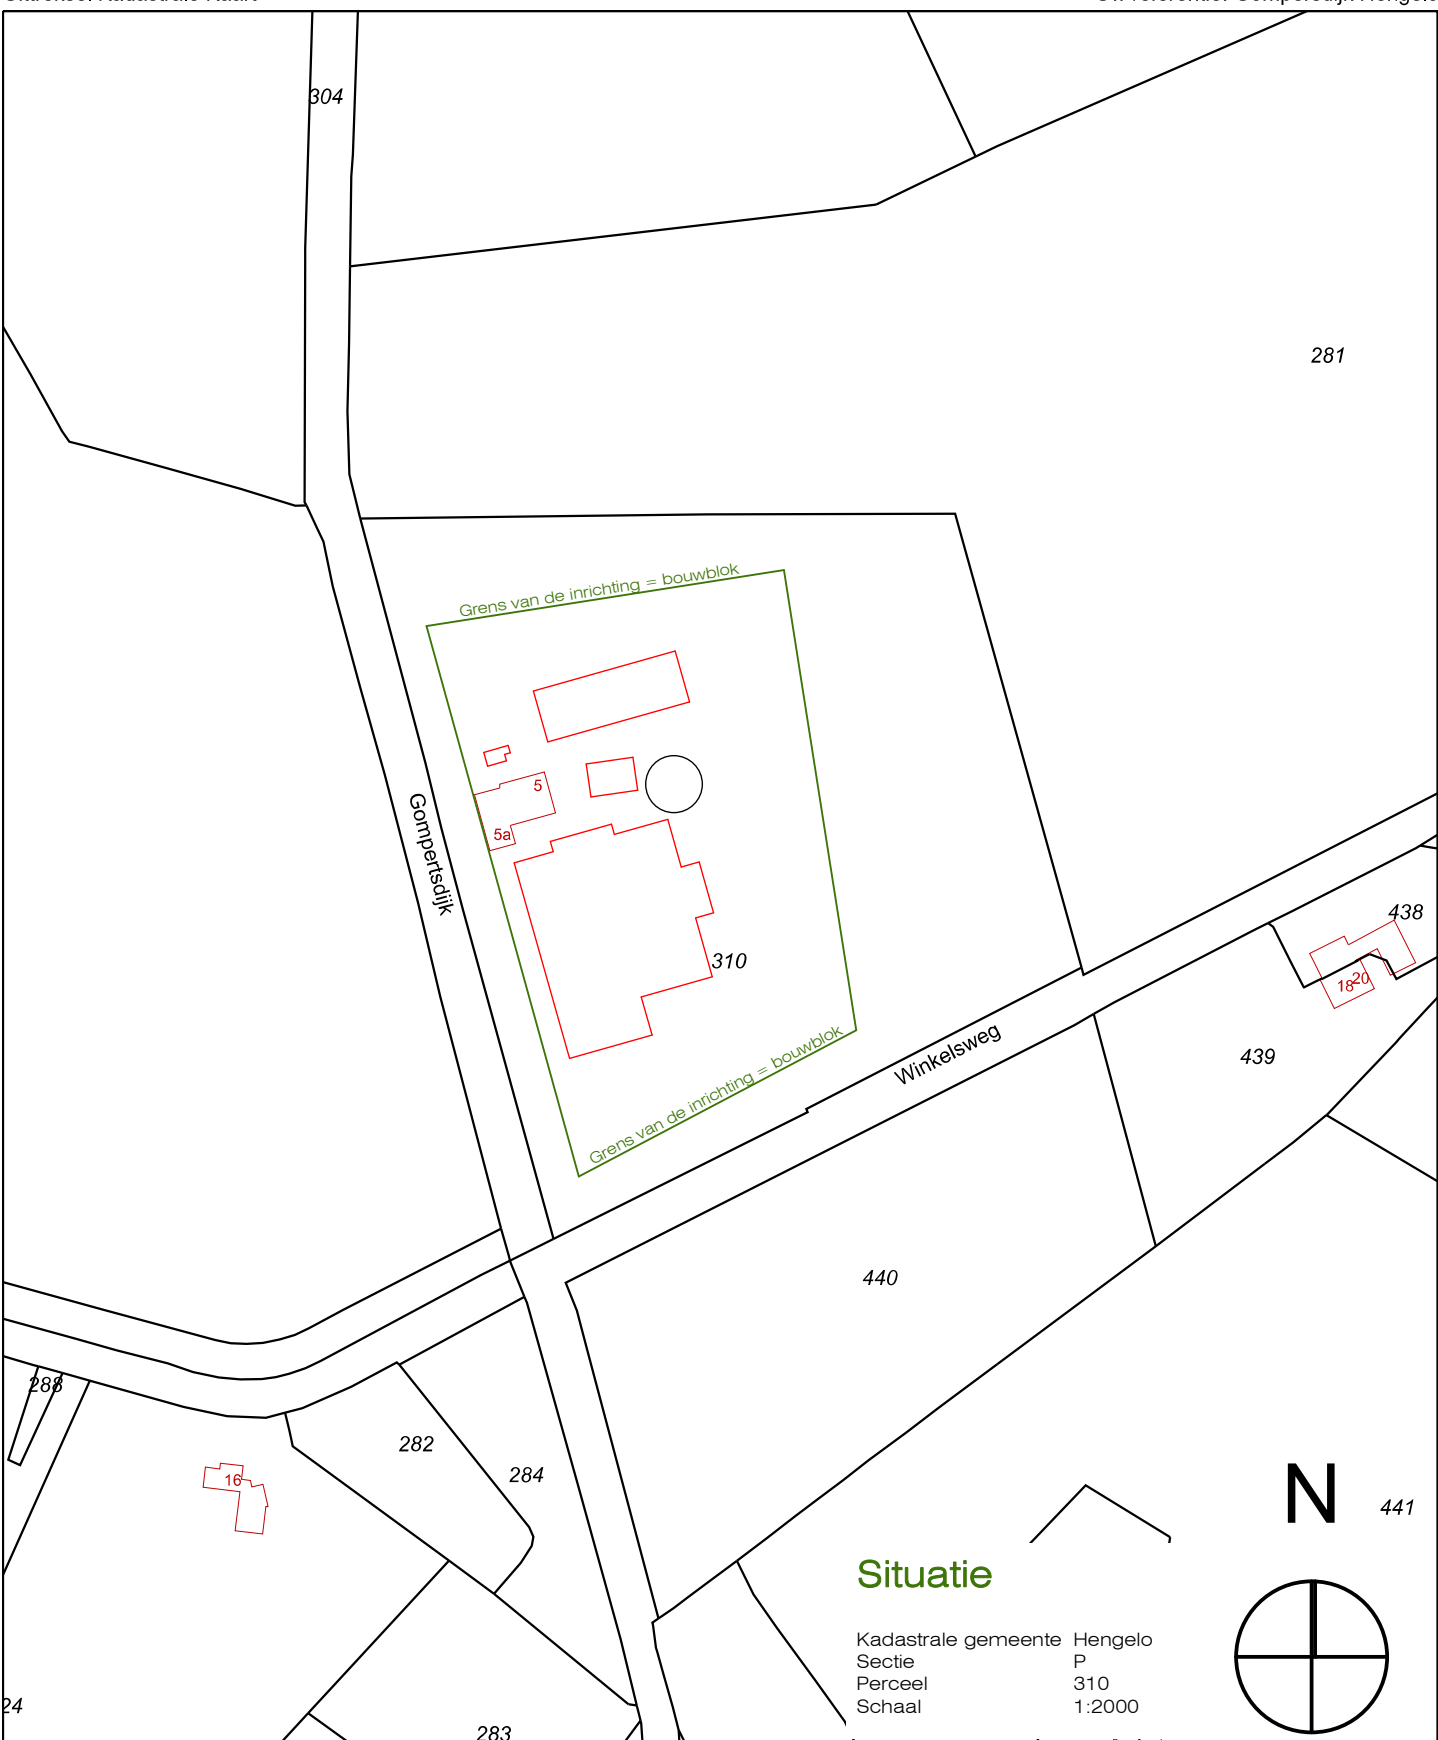

Accountants en Adviseurs

Ericaweg 11
7021 PB Zelhem

Bas Klompenhouwer
Agrarisch Bedrijfskundig Adviseur
088 2531261

Milieuaanvraag
Gompertsdijk 5a Hengelo

Blad: MT-01



Opdrachtgever: VOF Regelink Hengelo
Adres: Gompertsdijk 5a
7255 PM Hengelo
Telefoonnummer: 0575-461682
Projectnummer: 00431504

Onderdeel: Plattegrond en
doorsnede
Schaal: 1:200
Datum: 7 mei 2015
Gewijzigd: 17 jan. 2018