


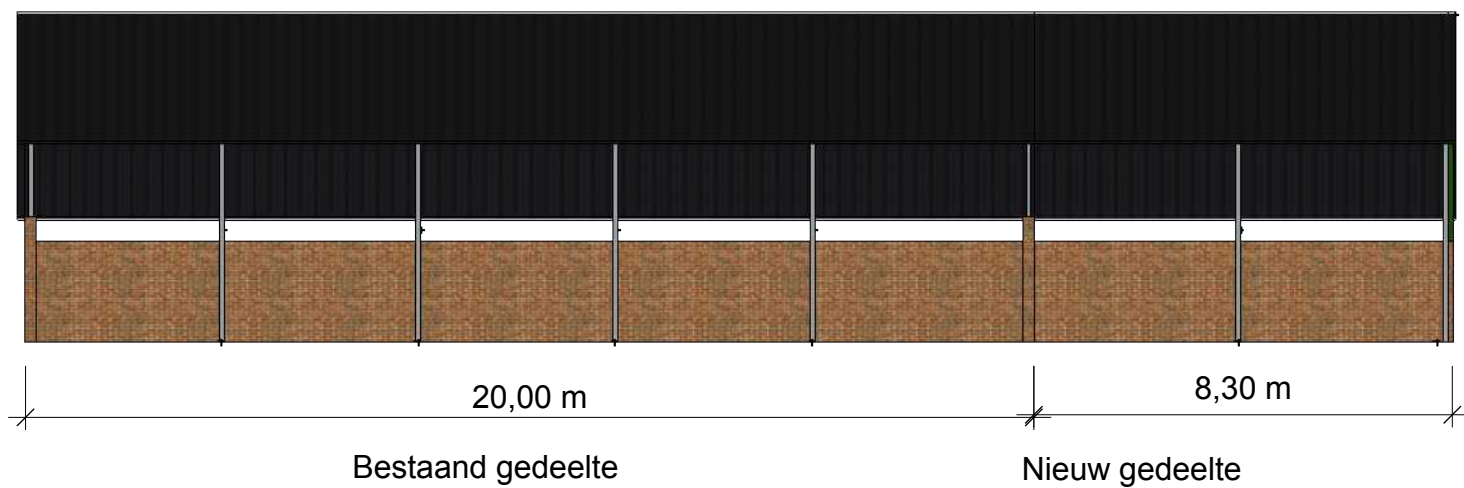

Voorgevel aanbouw loods.
Bestaand en nieuw gedeelte.

Omgevingsvergunning:
Aanbouw loods


Schaal: 1:150

MTS. Berendsen


Weeversplasweg 2
7255 PX, Hengelo GLD

01

A

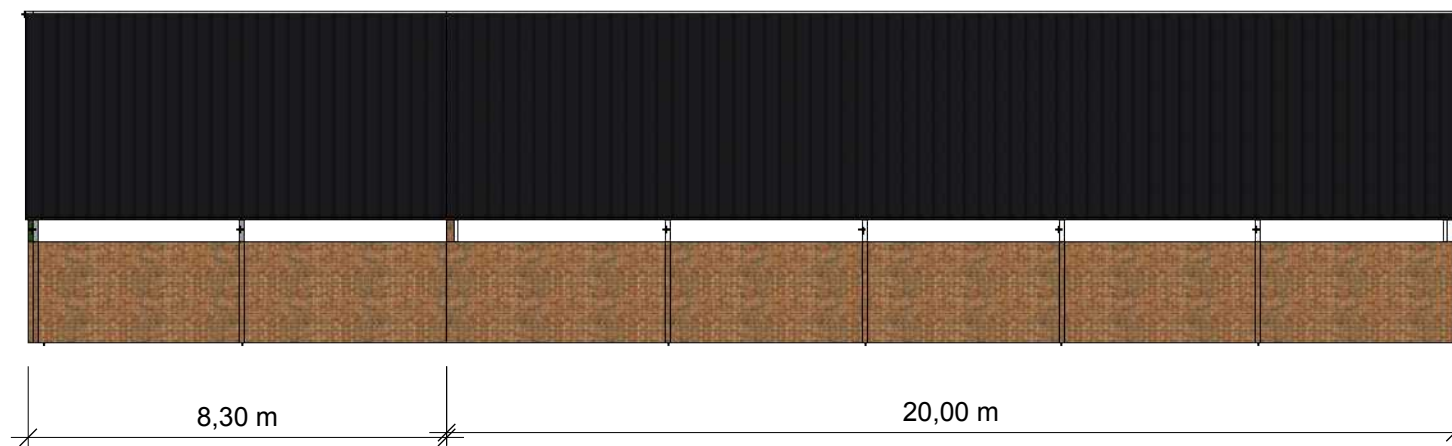

Achtergevel

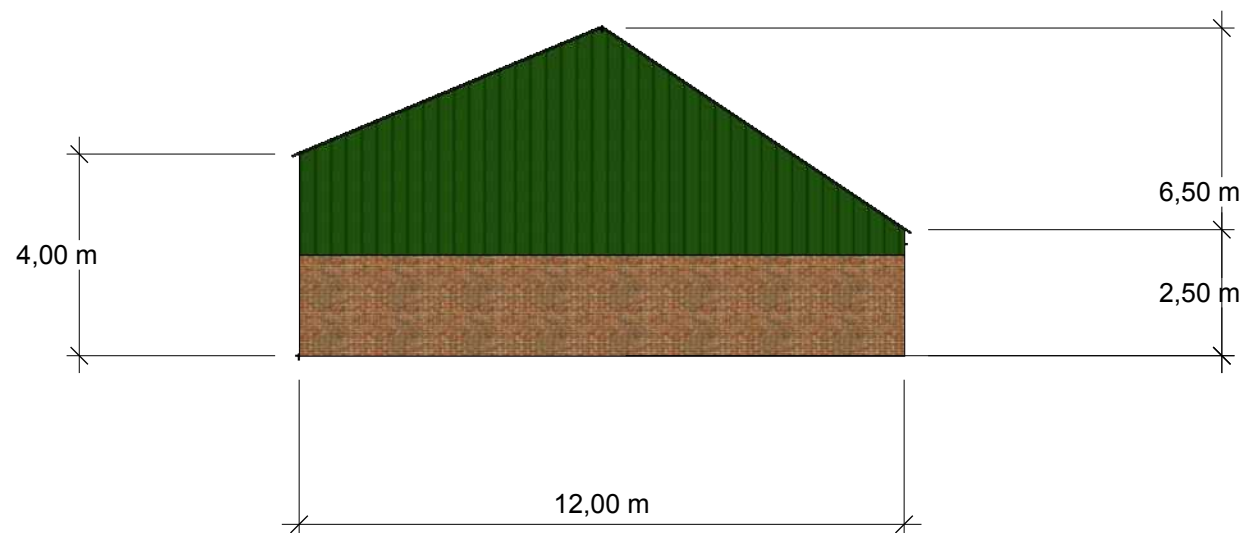

Nieuwe rechter gevel.

Achtergevel.
Nieuwe rechter zijgevel.

Omgevingsvergunning:
Aanbouw loods


Schaal: 1:150

MTS. Berendsen

Weeversplasweg 2
7255 PX, Hengelo GLD

A 02

A

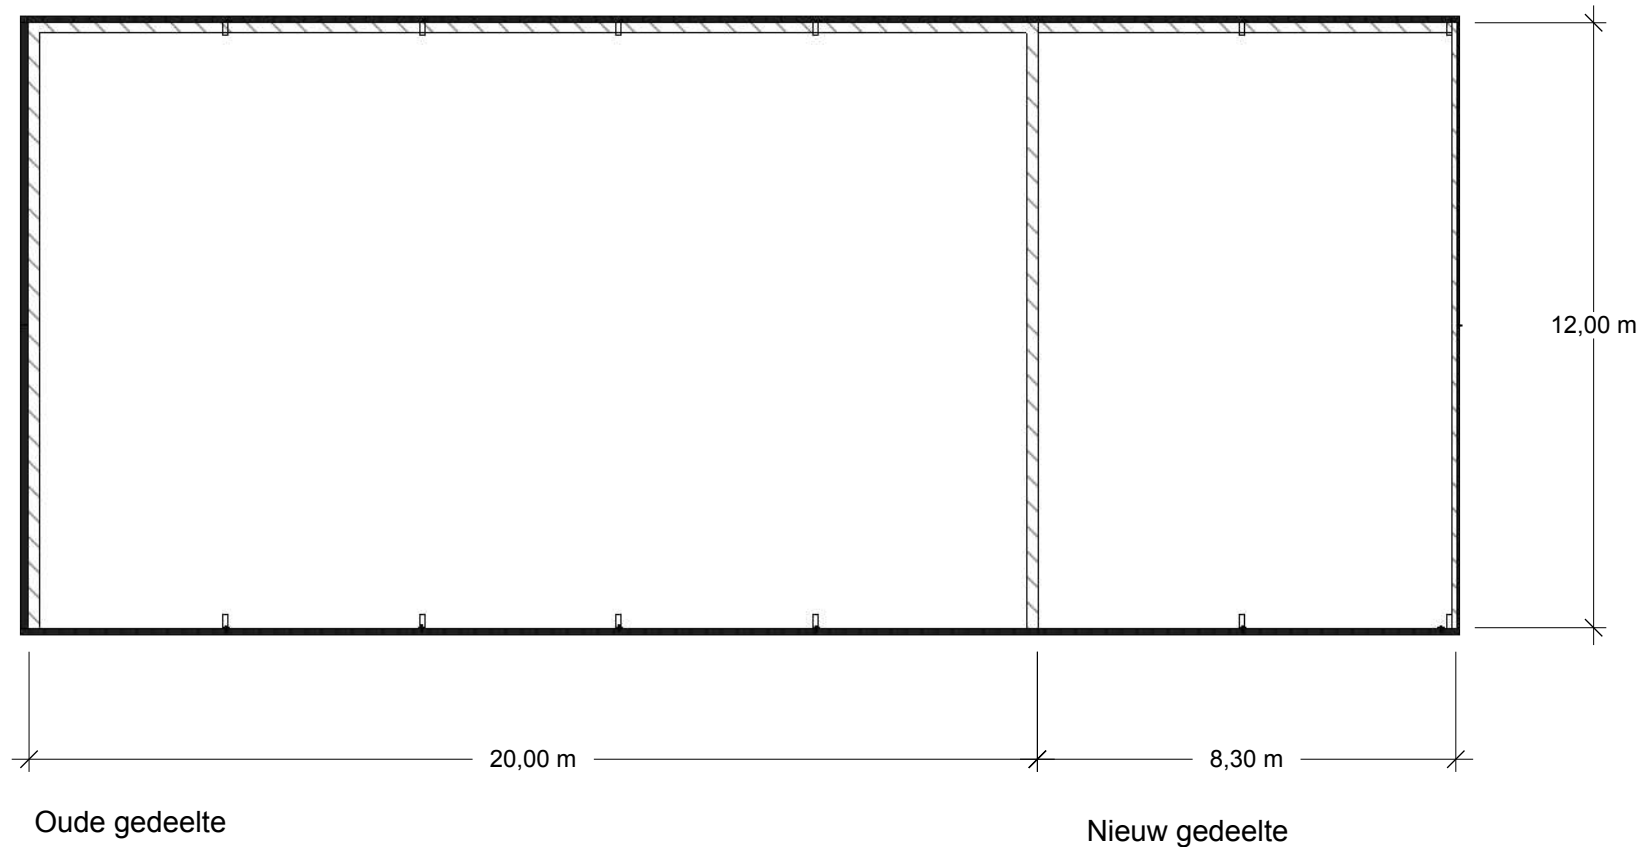

Plattegrond.
Oude en nieuwe gedeelte.

Omgevingsvergunning:
Aanbouw loods


Schaal: 1:150

MTS. Berendsen

Weeversplasweg 2
7255 PX, Hengelo GLD

A 03

A

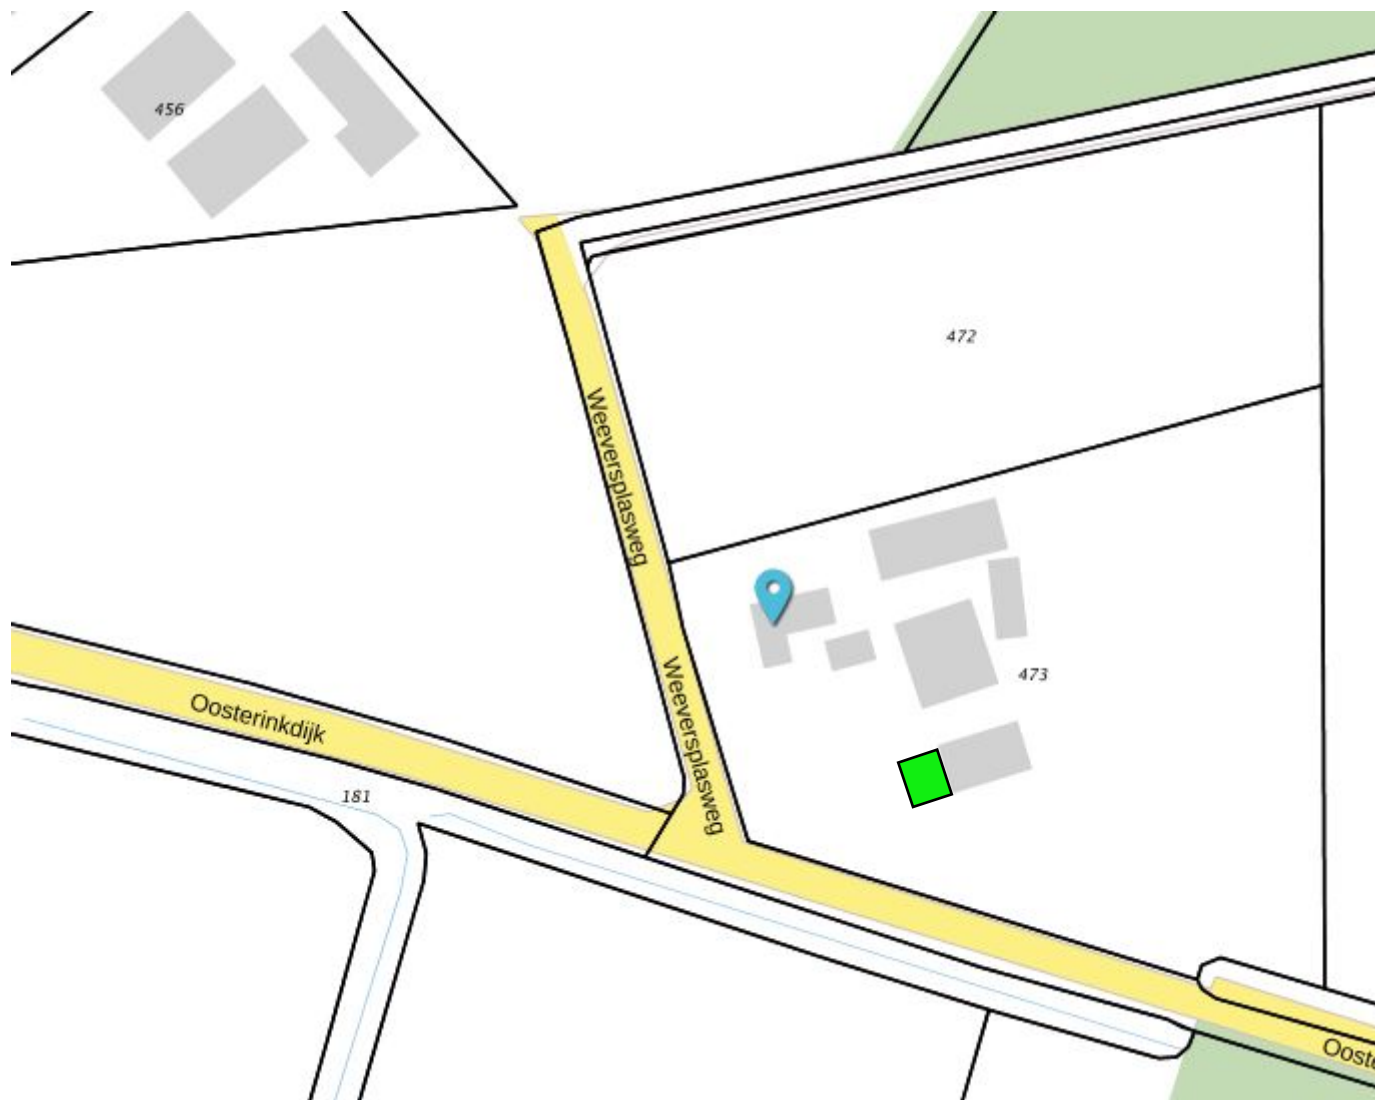

Situatie schets

 = nieuwe aanbouw

Omgevingsvergunning:
Aanbouw loods

Schaal: 1:150

MTS. Berendsen

Weeversplasweg 2
7255 PX, Hengelo GLD

04

A