



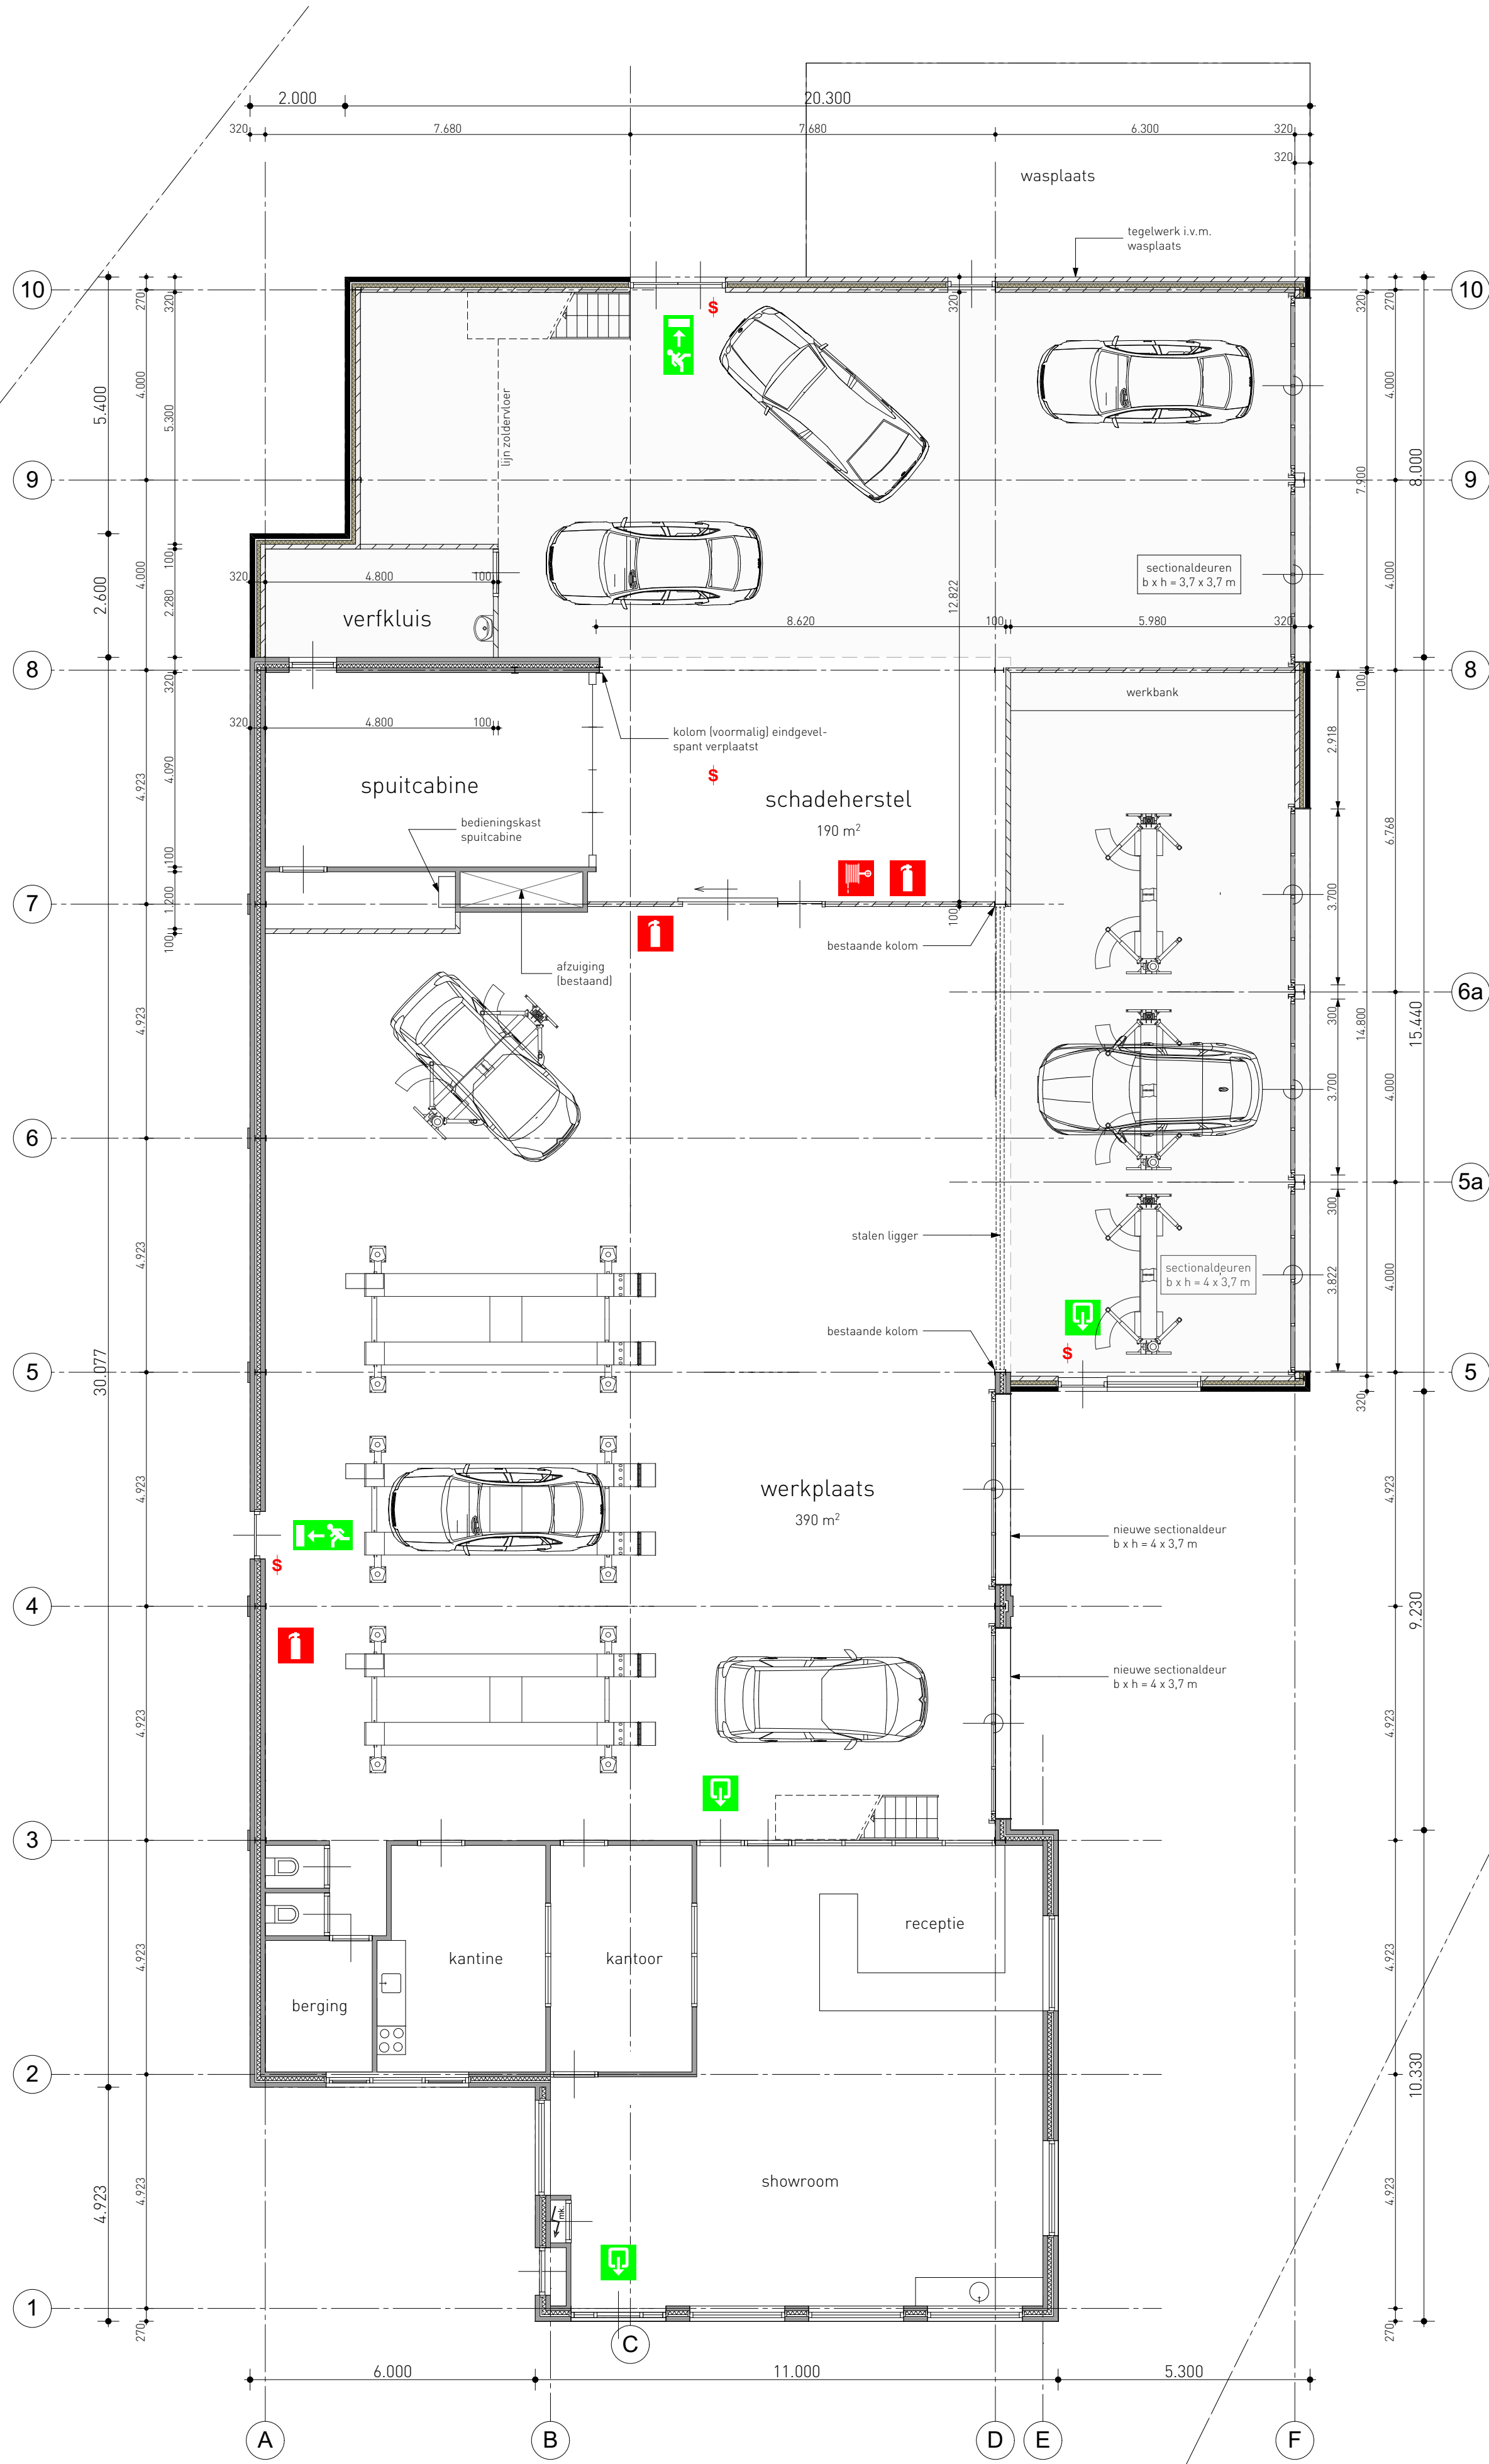

BEGANE GROND

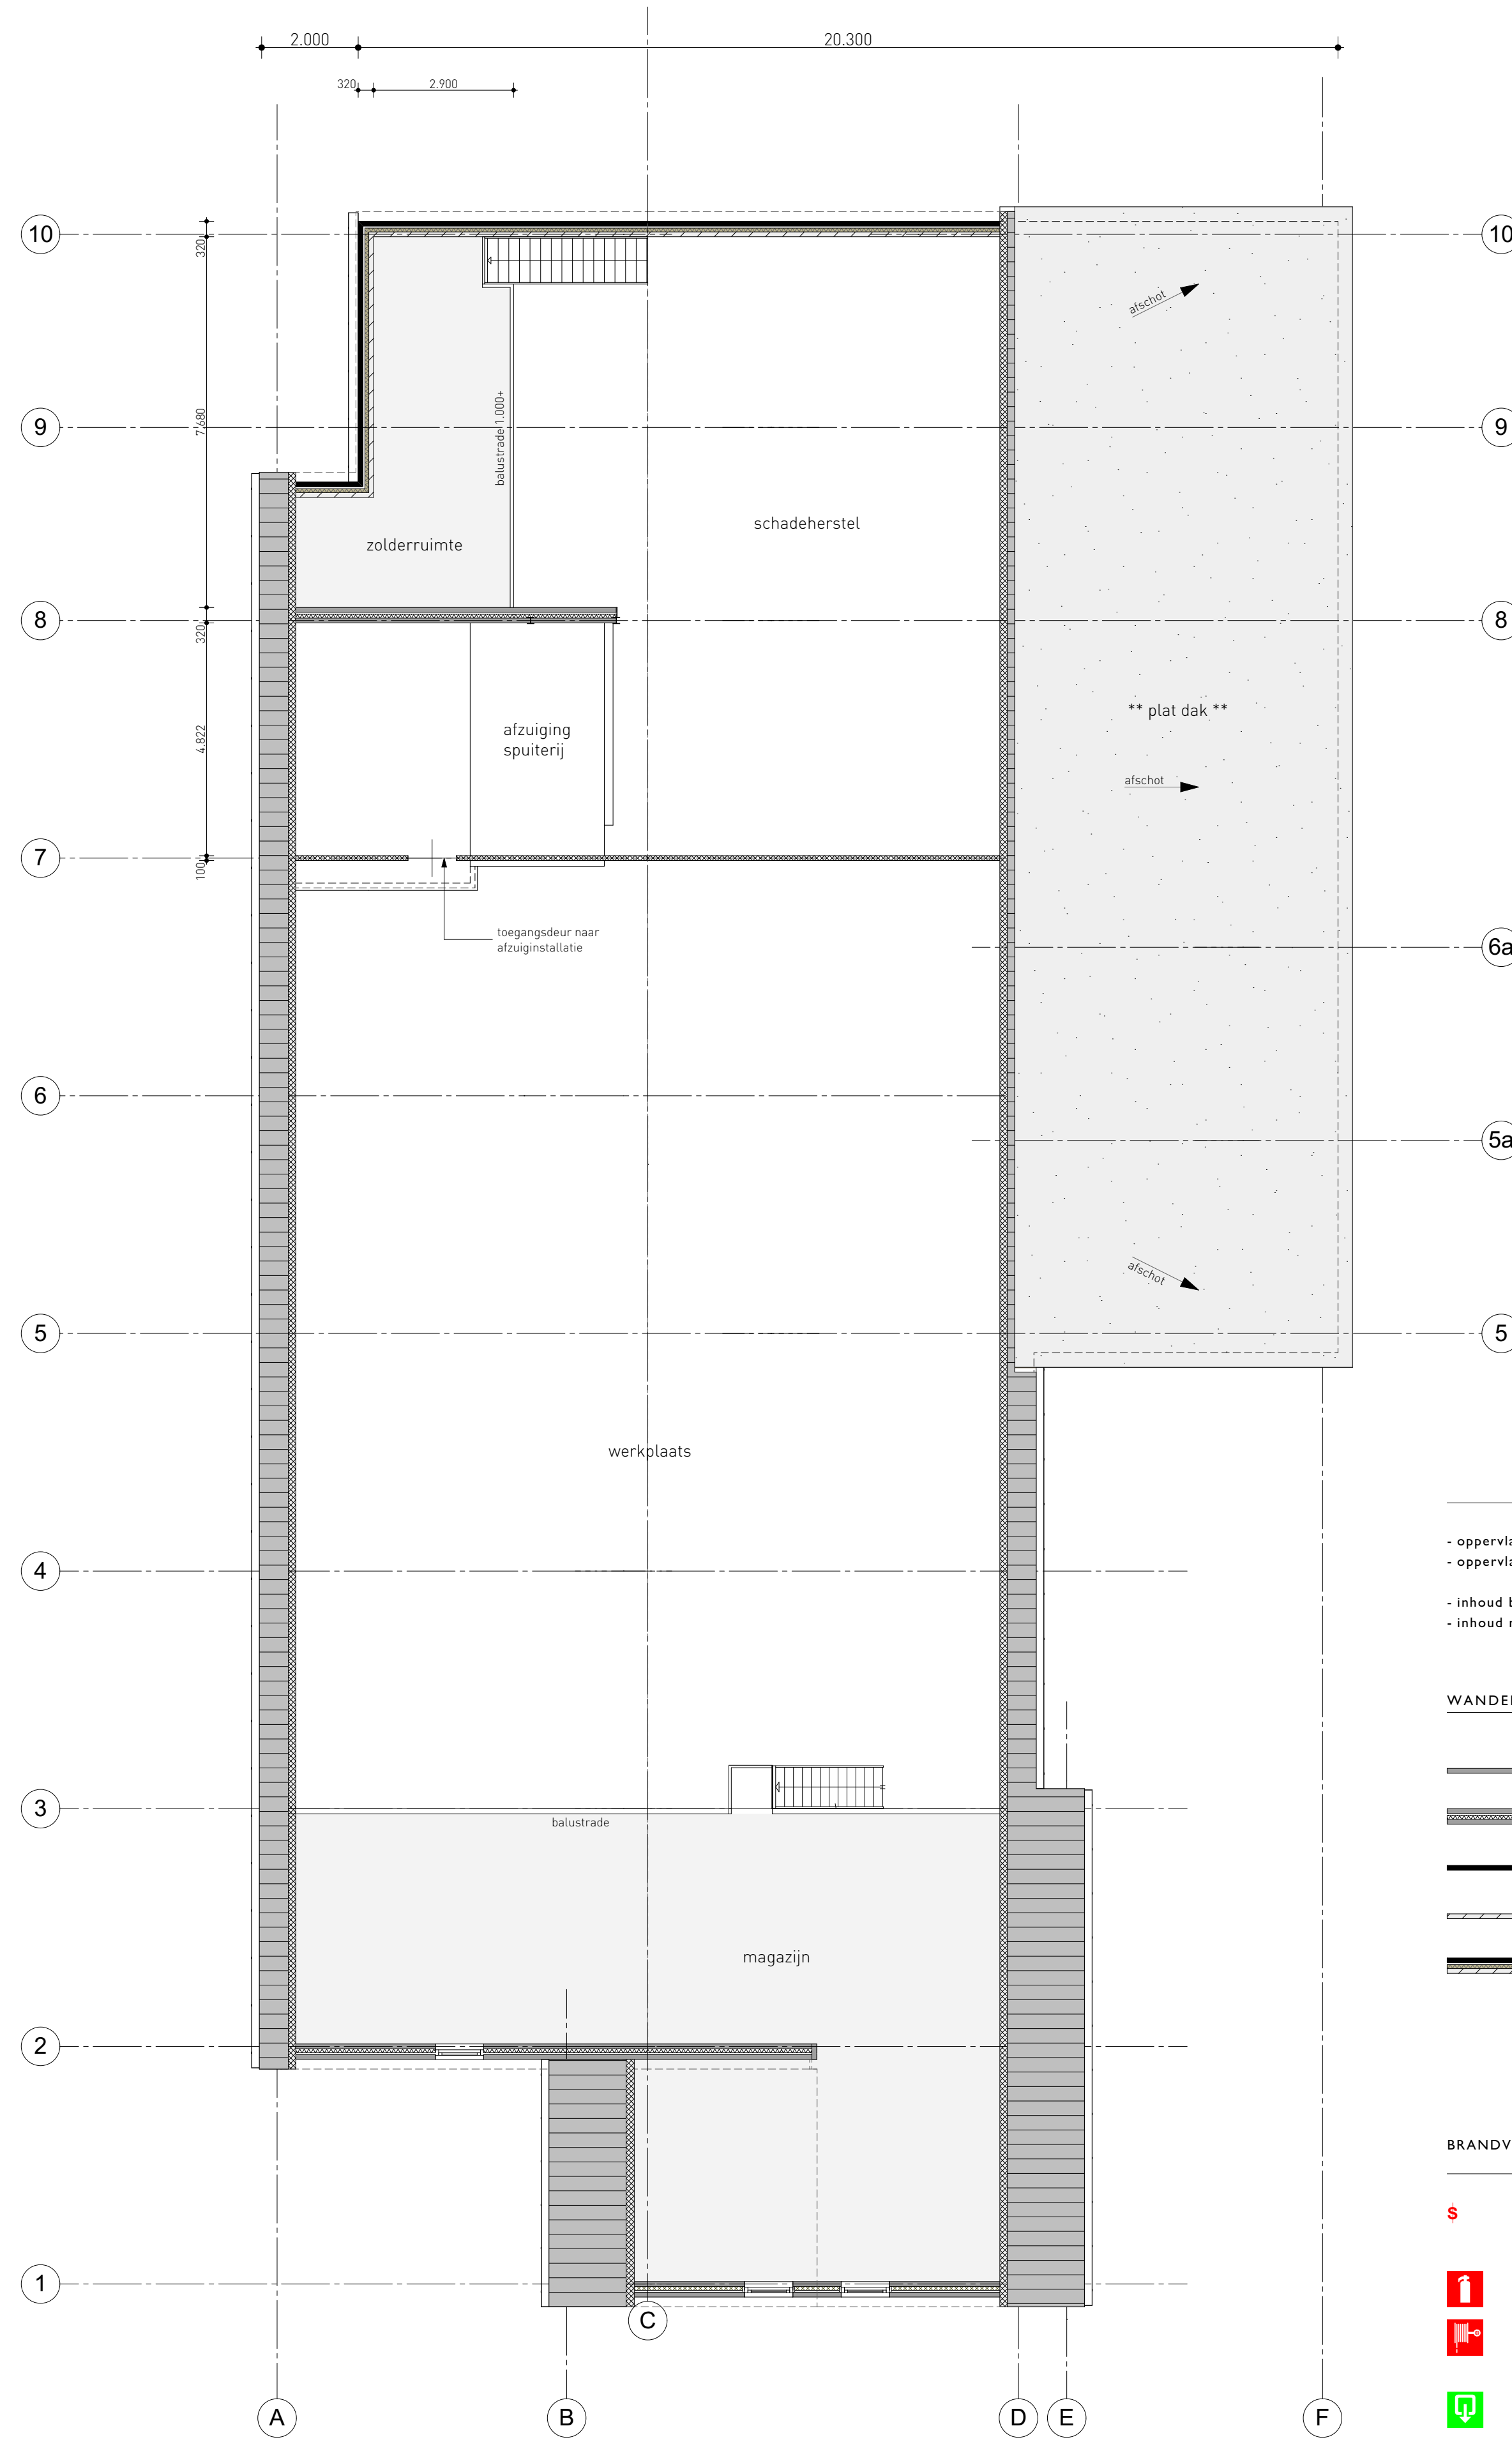


VERDIEPING

- oppervlakte bestaand:	540 m²
- oppervlakte nieuw:	805 m²
- inhoud bestaand:	3047 m³
- inhoud nieuw:	3937 m³

WANDEN	
	bestaande wand
	bestaande spouwmuur
	schoon metselwerkwand (nieuw)
	kalkzandsteenwand (nieuw)
	nieuwe spouwmuur
- 100mm baksteen buitenblad (als bestaand)	
- PIR spouw isolatie	
- 100-120mm vellingblok kalkzandsteen binnenblad	
Rc-waarde spouwmuur 4,5 m²K/W	

BRANDVEILIGHEID	
	zonder losse voorwerpen te openen (knopcilinder)
	draagbaar blustoestel (schuimblusser 12 kg.)
	brandslanghaspel 20m
	vluchtwegaanduiding "UIT"
	vluchtwegaanduiding "NOODUITGANG"

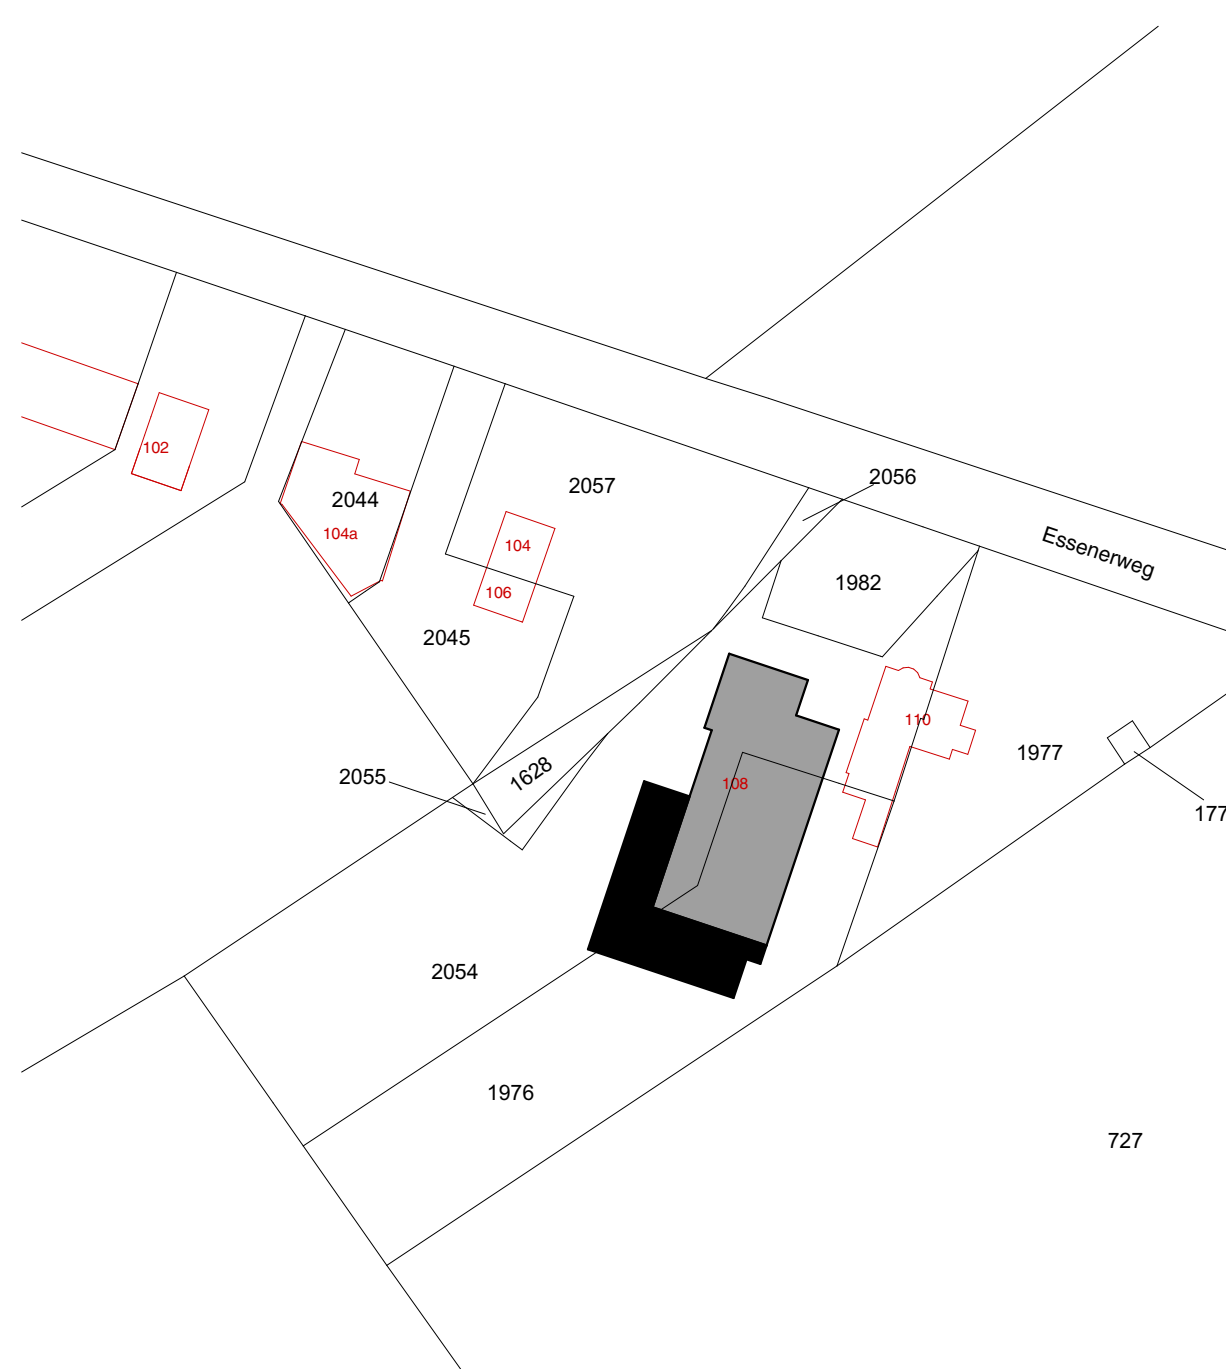

Kadastraal bekend:	
- Gemeente:	GARDEREN
- sectie:	F
- perceel nr.:	2054 - 1976
- schaal:	1:1000

SITUATIE	
MAATVOERING IN HET WERK TE CONTROLEREN	
ONDERDELEN CONSTRUCTIE VOLGENS OPGAVE CONSTRUCTEUR	
UITVOERING VOLGENS GELDENDE BOUWBESLUIT	

LANDBORG

BENUT DE RUIMTE

project
AANVRAAG OMGEVINGSVERGUNNING
UITBREIDING GARAGE TOP
AAN DE ESSENERWEG 108
TE KOOTWIJKERBROEK

in opdracht van:
Garage Top

onderdeel
PLATTEGRONDEN NIEUWE SITUATIE

Holevoetplein 301
Postbus 2
3925 ZG Scherpenzeel
033 30 31 660
info@landborg.nl
www.landborg.nl

schaal
1 : 100

getekend
Gvl

datum
16 april 2018

gewijzigd

projectnummer
3187-B02