

Werk :

Verbouwing voormalig klooster te Kranenburg

Gegevens Aannemer:

Aannemer: Dijkman Bouw BV

Adres / postbus: Lage Weide 29

Postcode+plaats: 7231NN Warnsveld

Contactpersoon: Jos Dijkman

Telefoonnr.: 0575 - 522 577

Mail: -

Project Opdrachtgever:

Opdrachtgever: Capital & Finance Solutions

Adres / postbus: Linie 578 kamer 20

Postcode+plaats: 7325 DZ Apeldoorn

Contactpersoon: drs. Jan Willem van der Linden

Gegevens Gebruiker:

Opdrachtgever: Cura Mundo

Adres / postbus: Ruurloseweg 99

Postcode+plaats: 7521LD Kranenburg

Contactpersoon: Hr Carel Wielinga

Mail: cw@curamundo.nl

SVALK

ARCHITECTURE RESEARCH BUILDING



Architect: Stephan Valk


Svalk arb

W.G. Witteveenplein 21 | 3071 MA Rotterdam
Tel.: 06 - 4239 6284
E-mail: mail@svalk.nl



TEKENBUREAU CALOT

Lunettestraat 18
7204NL Zutphen
Tel.: 06 - 21804209
E-mail: tekenbureaucaLOT@outlook.com

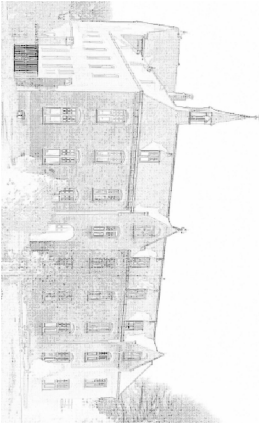Projectnr.: 

CM10

DEFINITIEF ONTWERP

Datum:

07-06-2018

11-06-2018

12-06-2018


18-06-2018


21-06-2018

16-07-2018




SVALK ARCHITECTURE RESEARCH BUILDING		TEKENBUREAU CALOT		werk : Verbouwing voormalig Klooster Kranenburg	
adres : Ruurloseweg 99 / 7521LD Kranenburg				opdrachtgever: Capital & Finance Solutions / Svalk arb	
schaal : 1 : 500				Onderdeelt: Foto's bestaande situatie	
get. : M. Calot				Blad: A3	
datum : 12-06-2018				Bladnummer: 0.00	

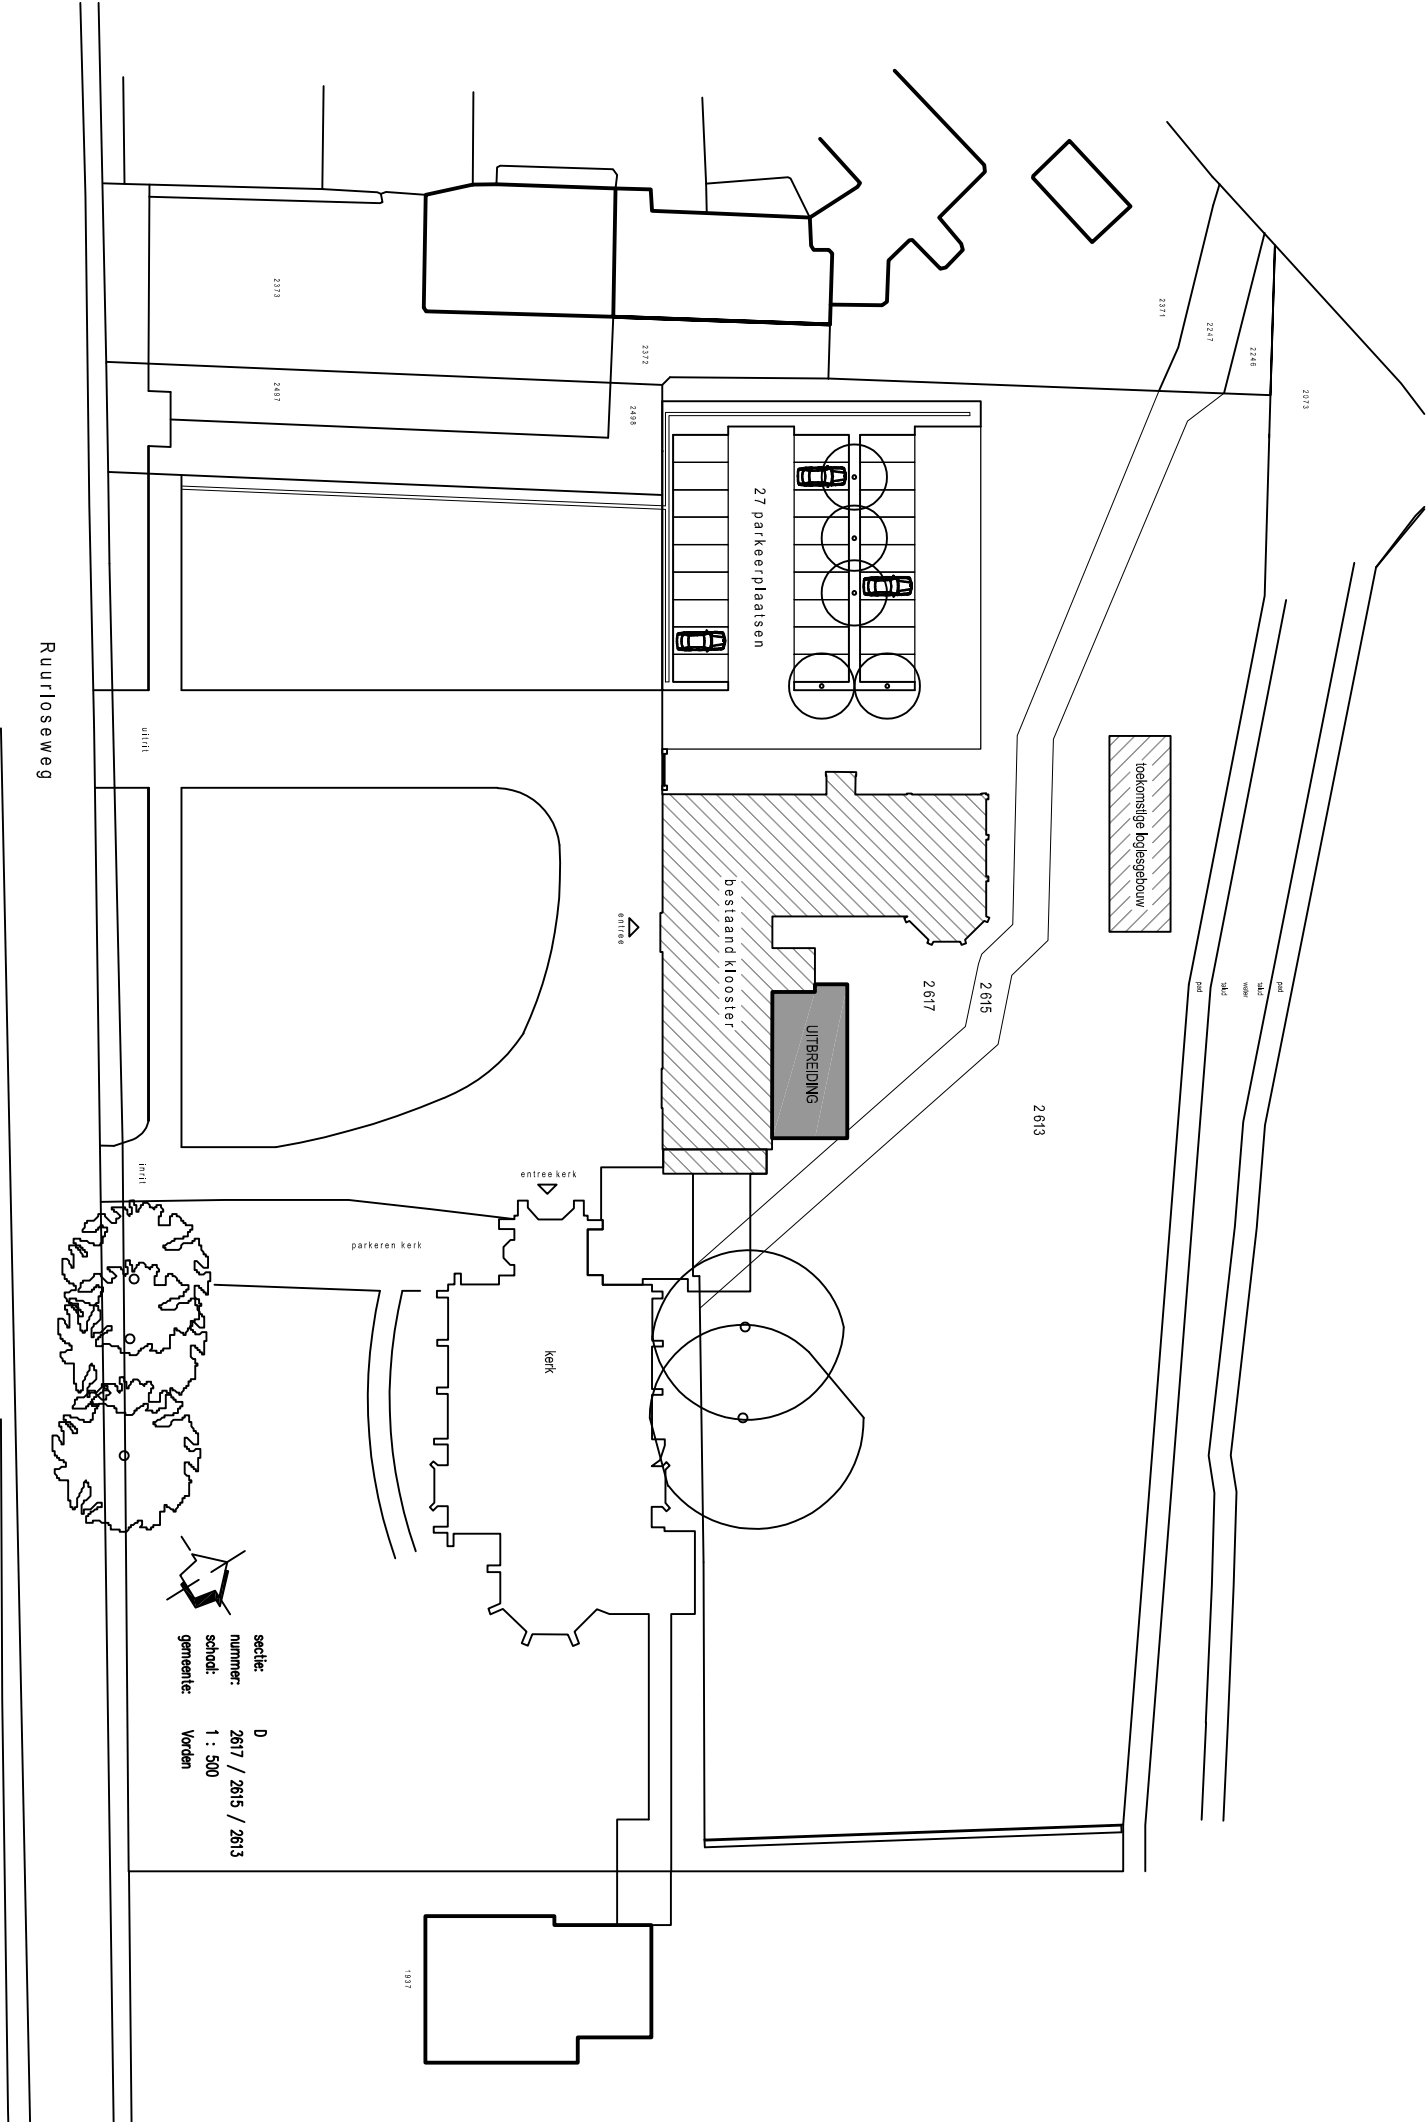


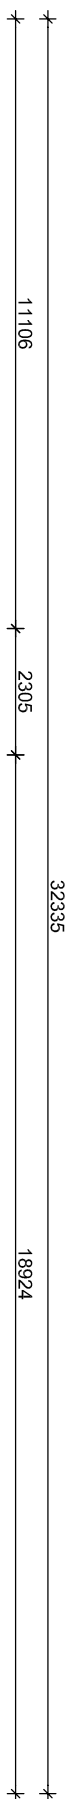

**Souterrain
(bestande situatie)**


 SWALK ARCHITECTURE RESEARCH BUILDING		 TEKENBUREAU CALOT	
Werk : Verbouwing voormalig Klooster Kranenburg		adres : Ruurloseweg 99 / 7521LD Kranenburg	
opdrachtgever: Capital & Finance Solutions / Swalk arb		schaal : 1 : 100	
get. : M. Calot		Onderdeel: Bestaande Kelder verdieping	
datum : 12-06-2018		Blad: A2	
		Bladnummer: 1.01	

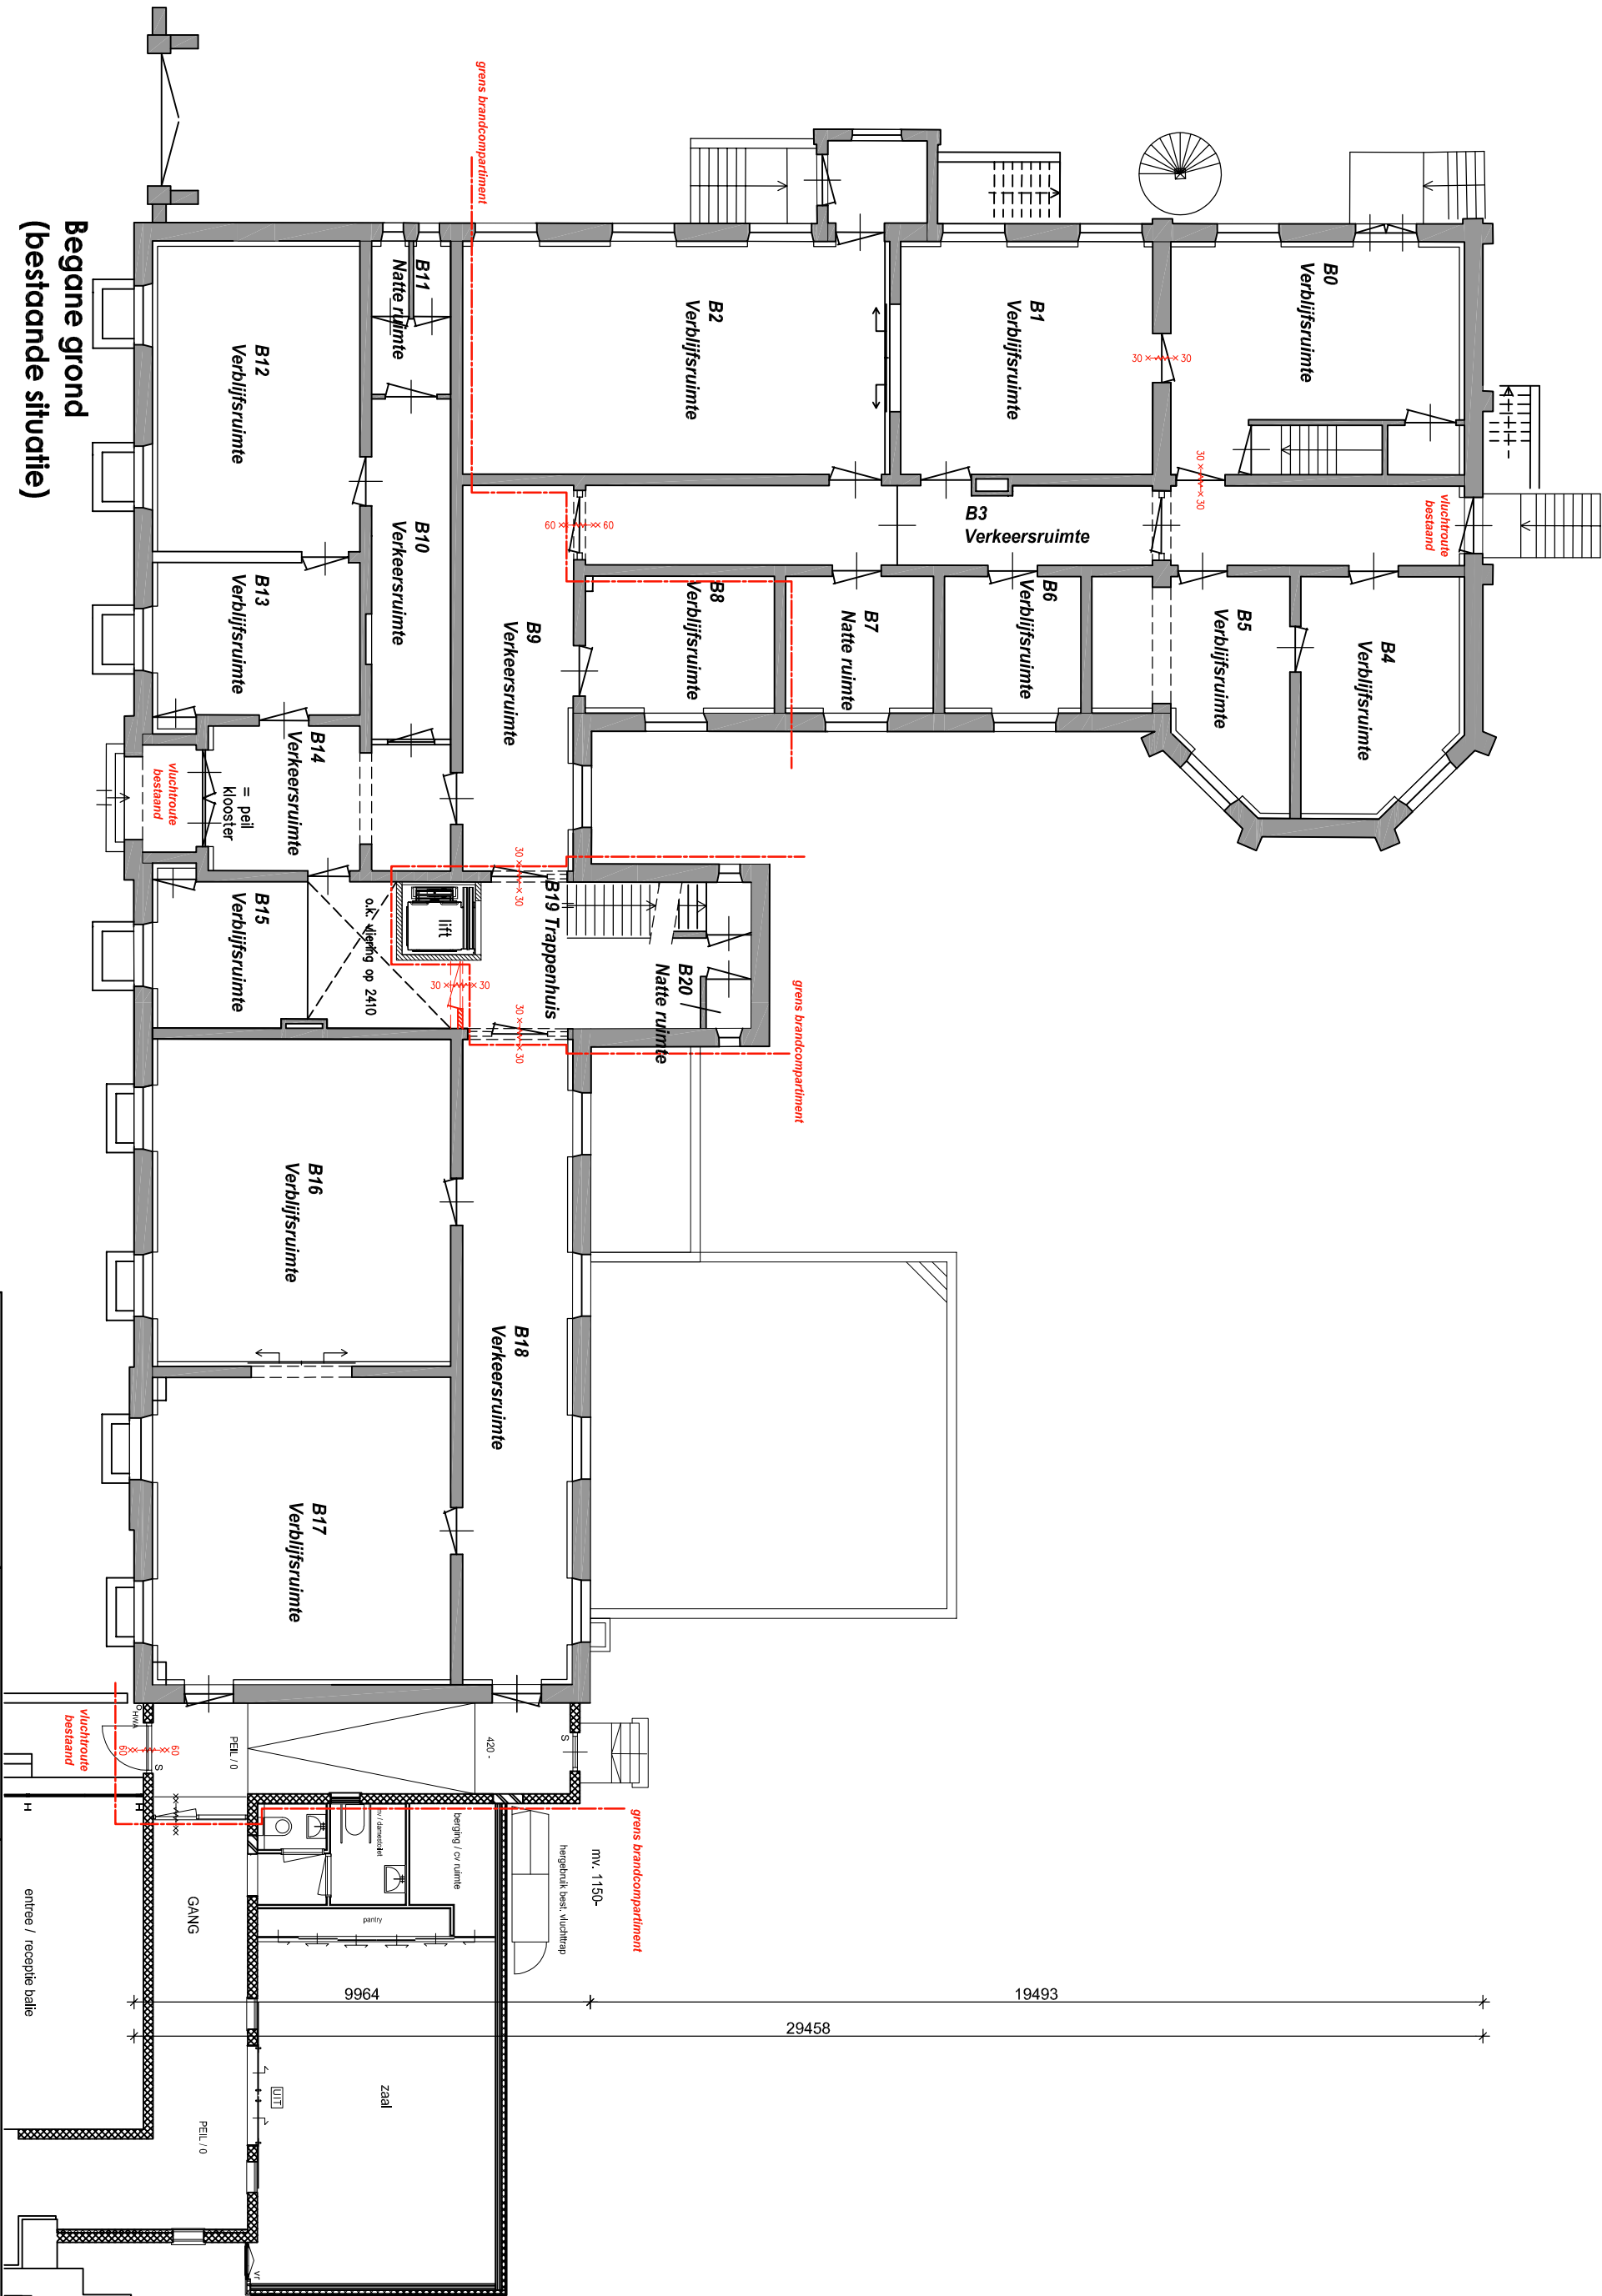

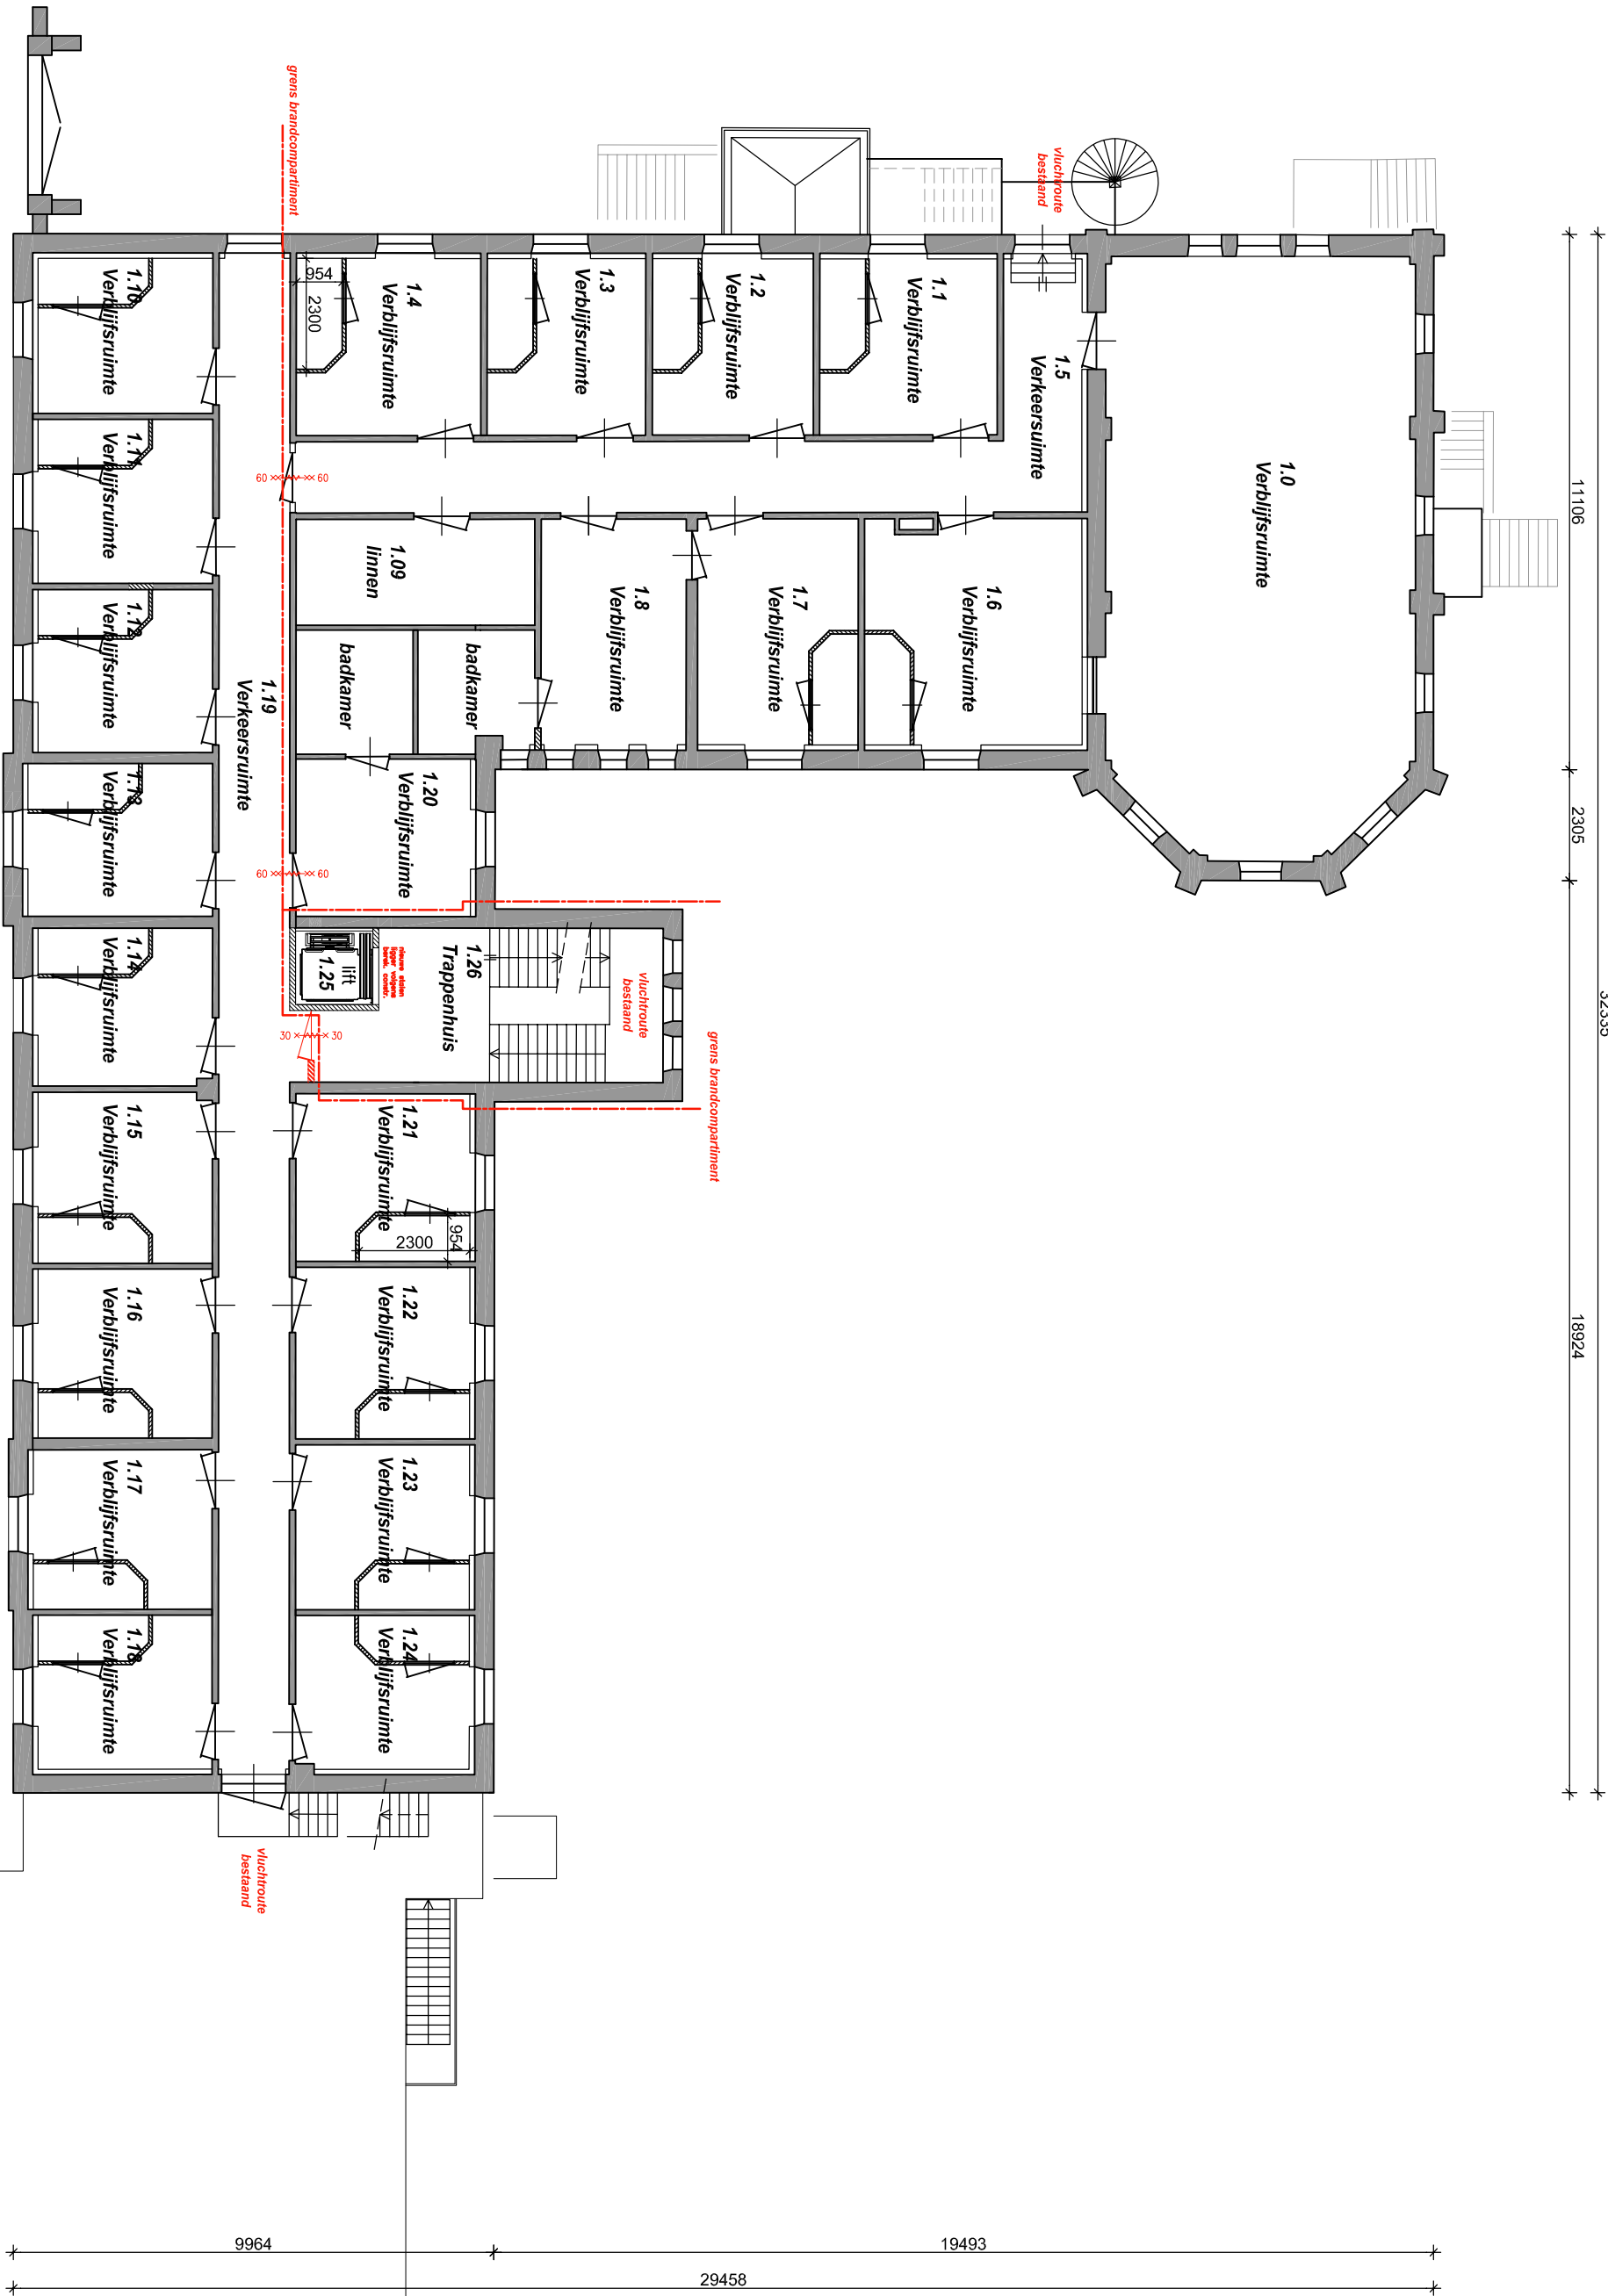

1e verdieping
(bestaande situatie)

SVALK ARCHITECTURE RESEARCH BUILDING		TEKENBUREAU CALOT	
werk : Verbouwing voormalig Klooster Kranenburg		adres : Ruurloseweg 99 / 7521LD Kranenburg	
opdrachtgever: Capital & Finance Solutions / Svalk arb		schaal : 1 : 100	
get. : M. Calot		Onderdeelt: Bestaande situatie 1e verdieping	
datum : 12-06-2018		Blad: A2	
		Bladnummer: 1.03	

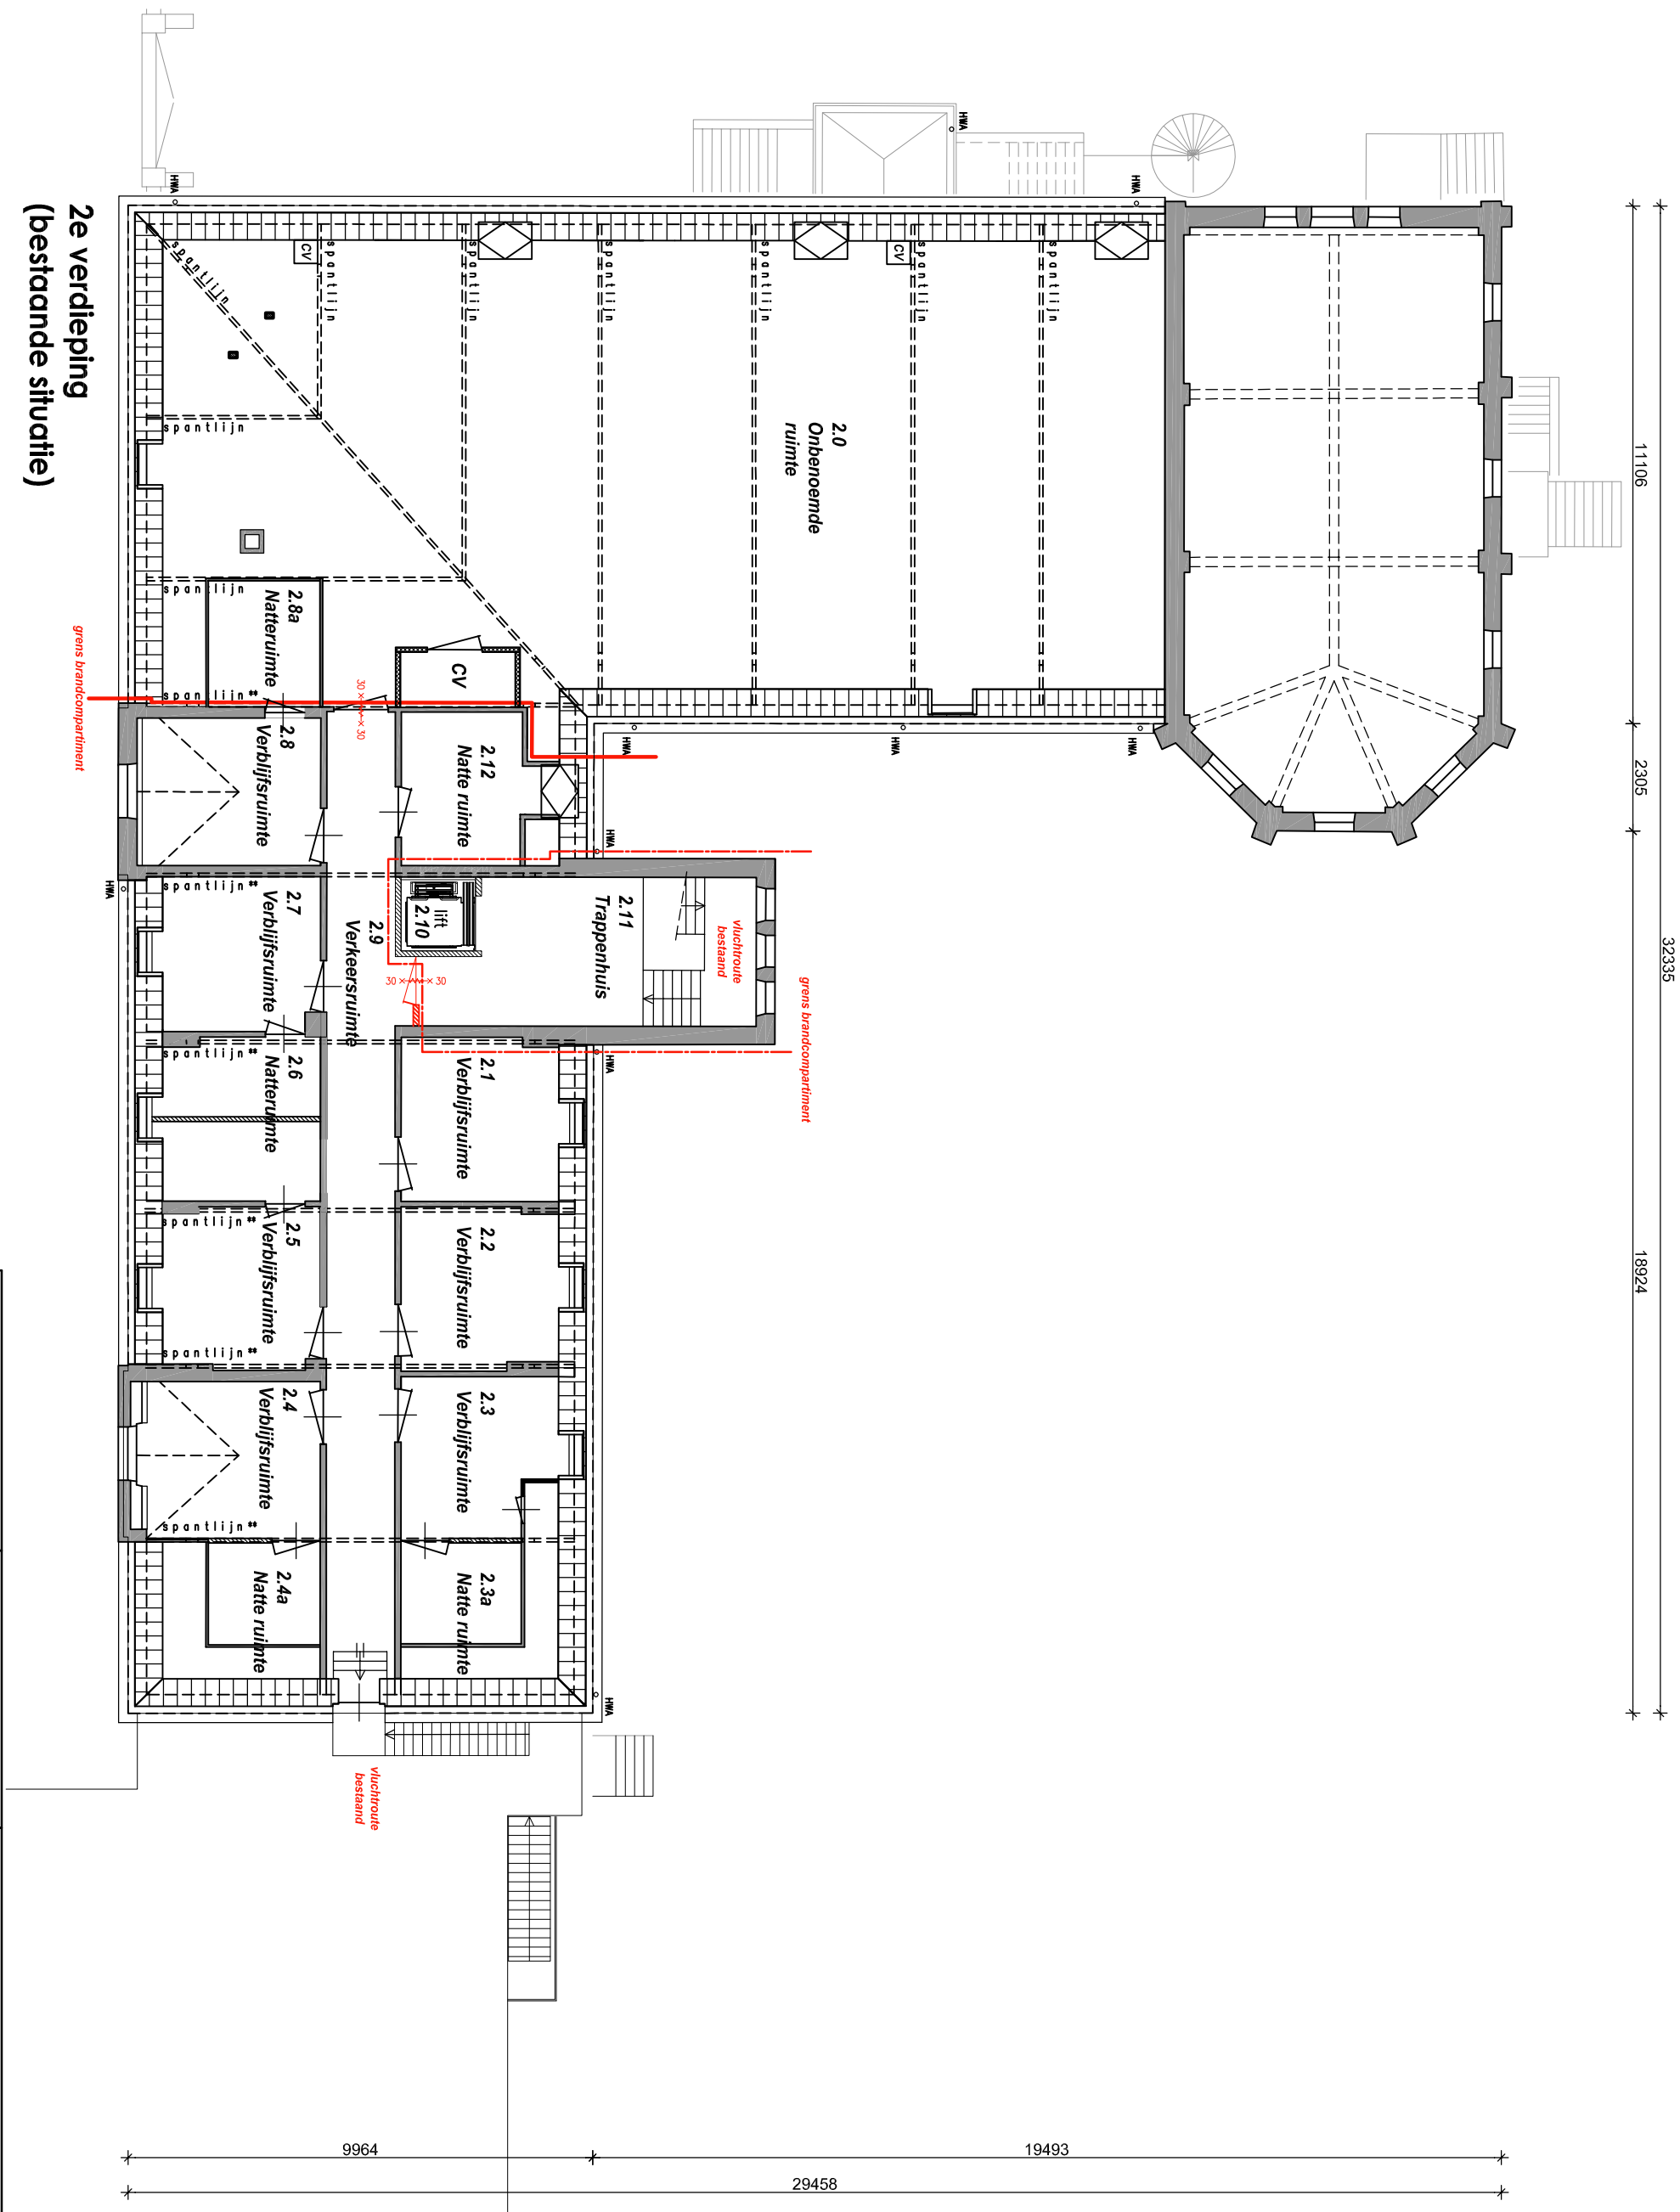

2e verdieping
(bestaande situatie)

SVALK

ARCHITECTURE RESEARCH BUILDING

TEKENBUREAU

CALOT

werk : Verbouwing voormalig Klooster Kranenburg

adres : Ruurloseweg 99 / 7521LD Kranenburg

opdrachtgever: Capital & Finance Solutions / Svalk arb


schaal : 1 : 100

get. : M. Calot

datum : 12-06-2018


Blad: A2

Bladnummer: 1.04

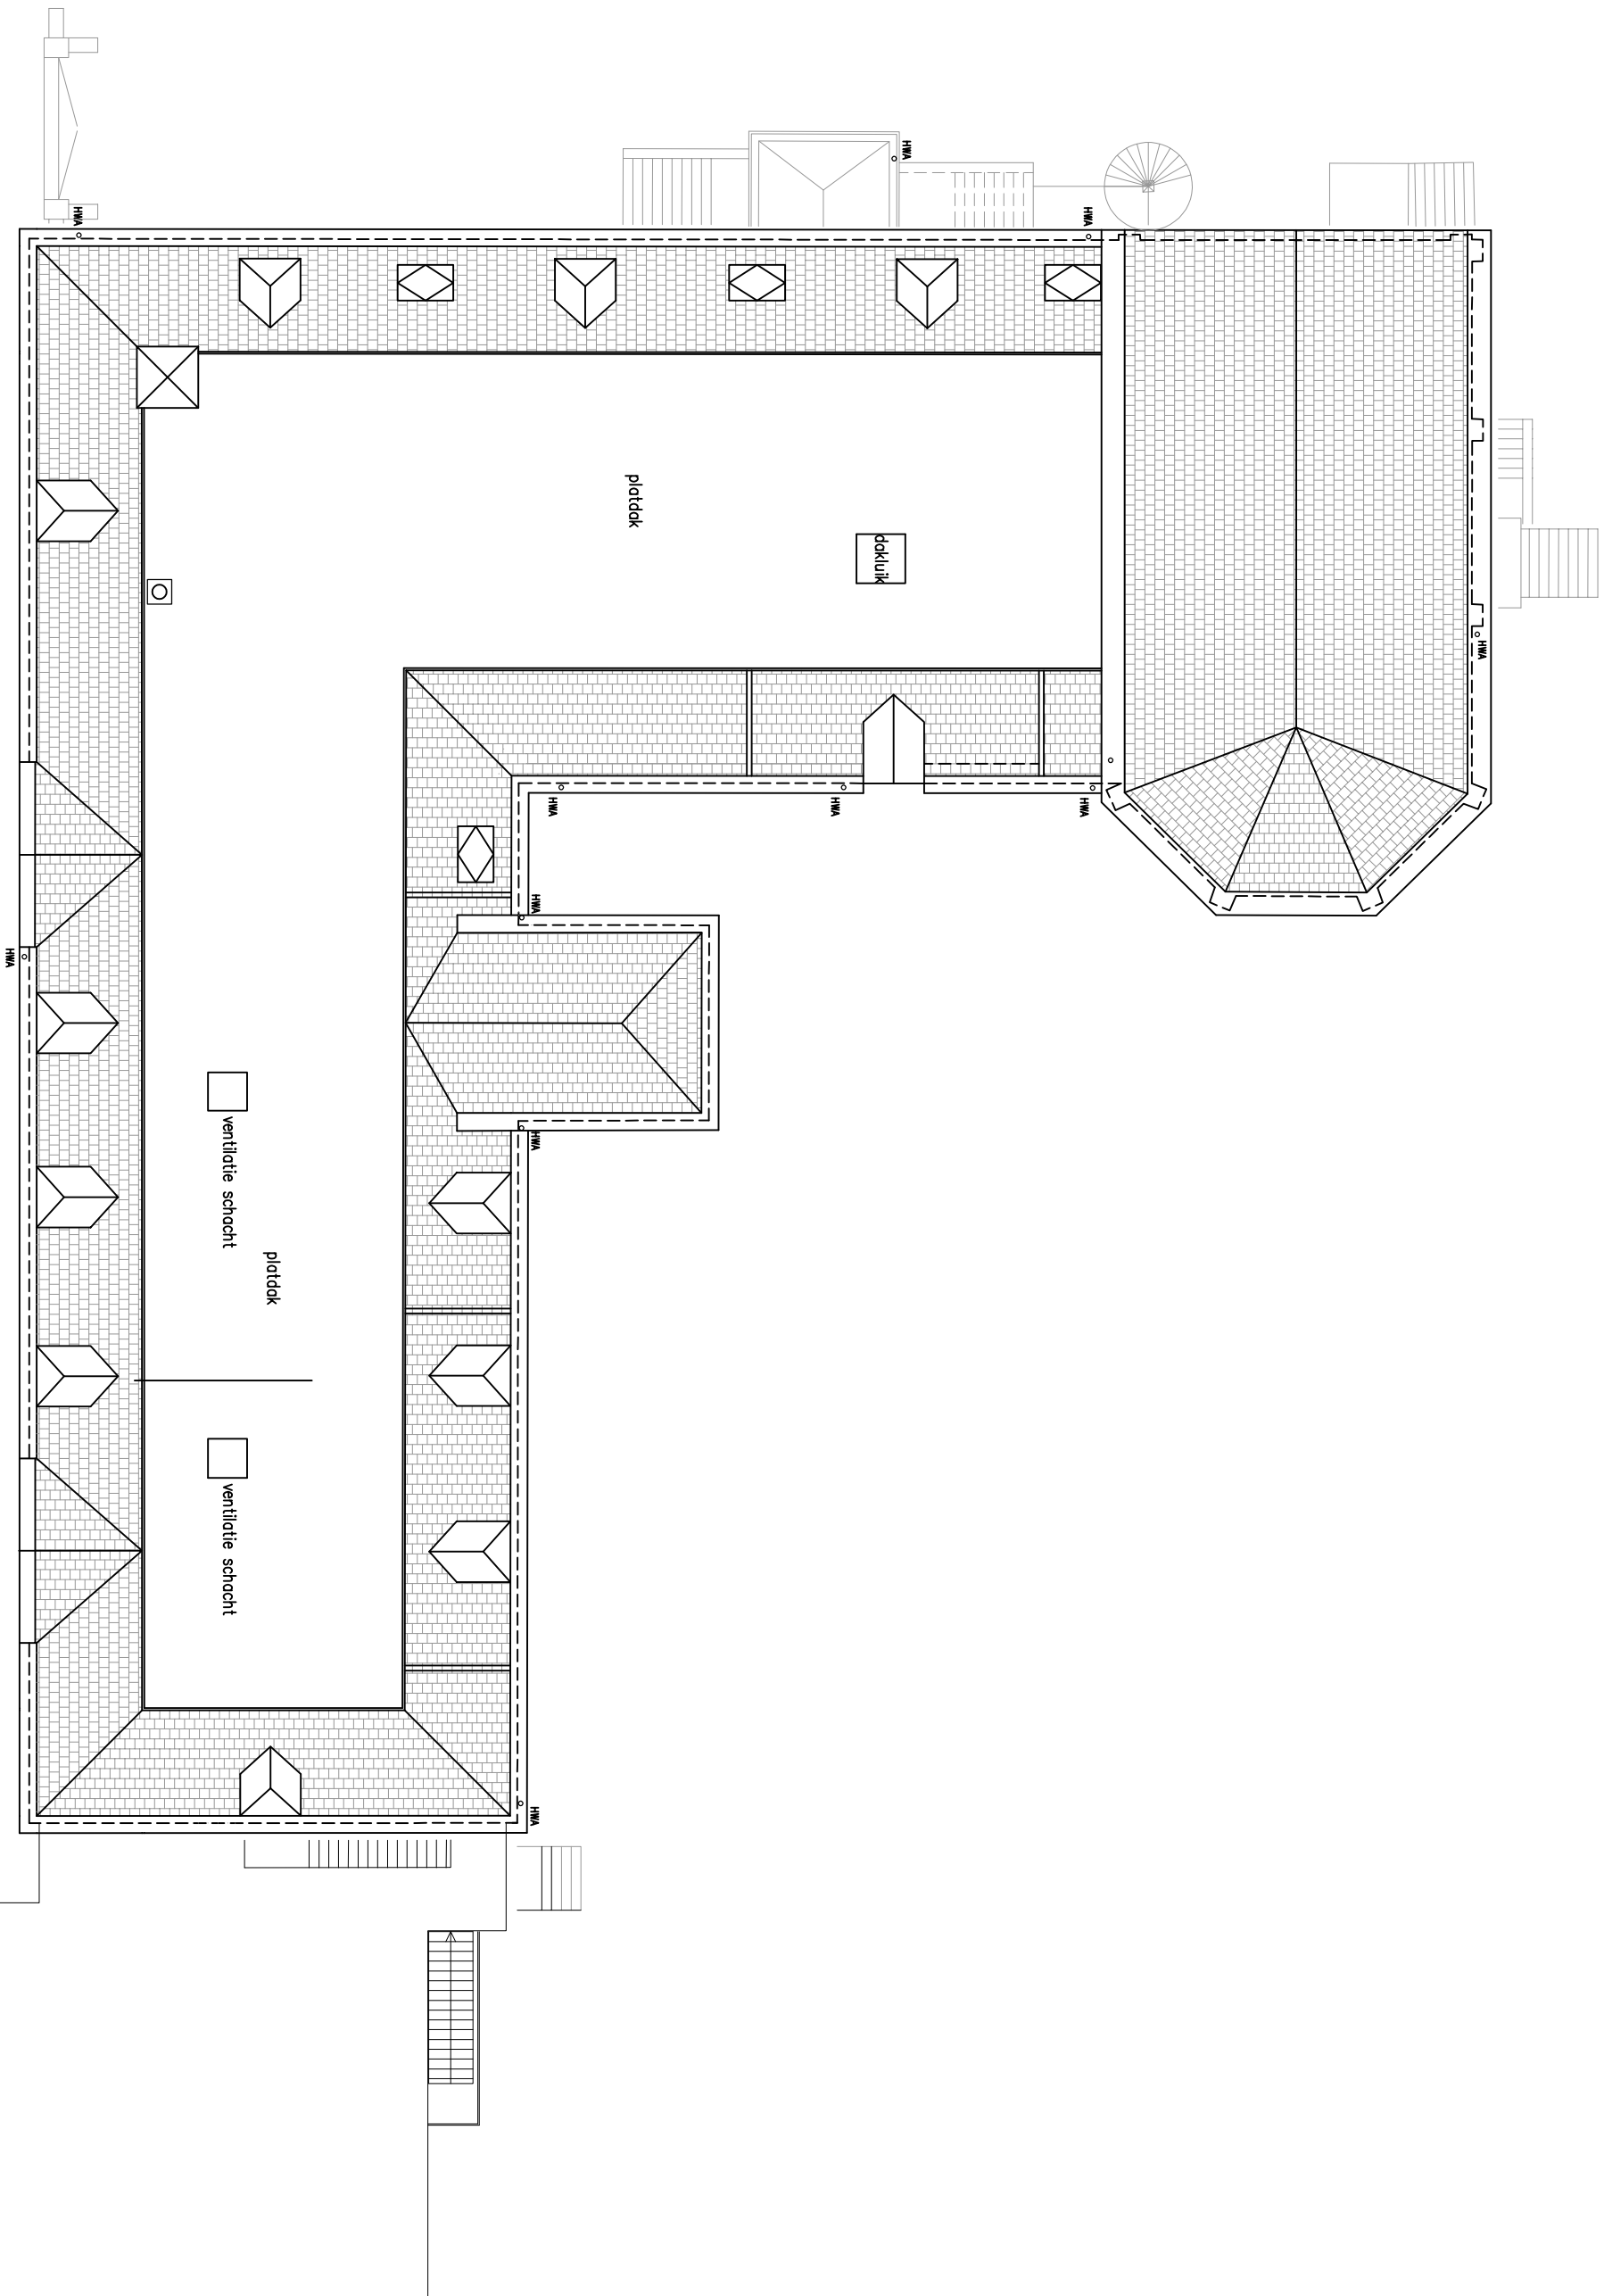


Kapplan
(bestaande situatie)

SVALK ARCHITECTURE RESEARCH BUILDING		TEKENBUREAU CALOT	
werk : Verbouwing voormalig Klooster Kranenburg		opdrachtgever: Capital & Finance Solutions / Svalk arb	
adres : Ruurloseweg 99 / 7521LD Kranenburg		Onderdeelt: Bestaande situatie kapplan	
schaal : 1 : 100		Blad: A2	
get. : M. Calot		Bladnummer: 1.05	
datum : 12-06-2018			

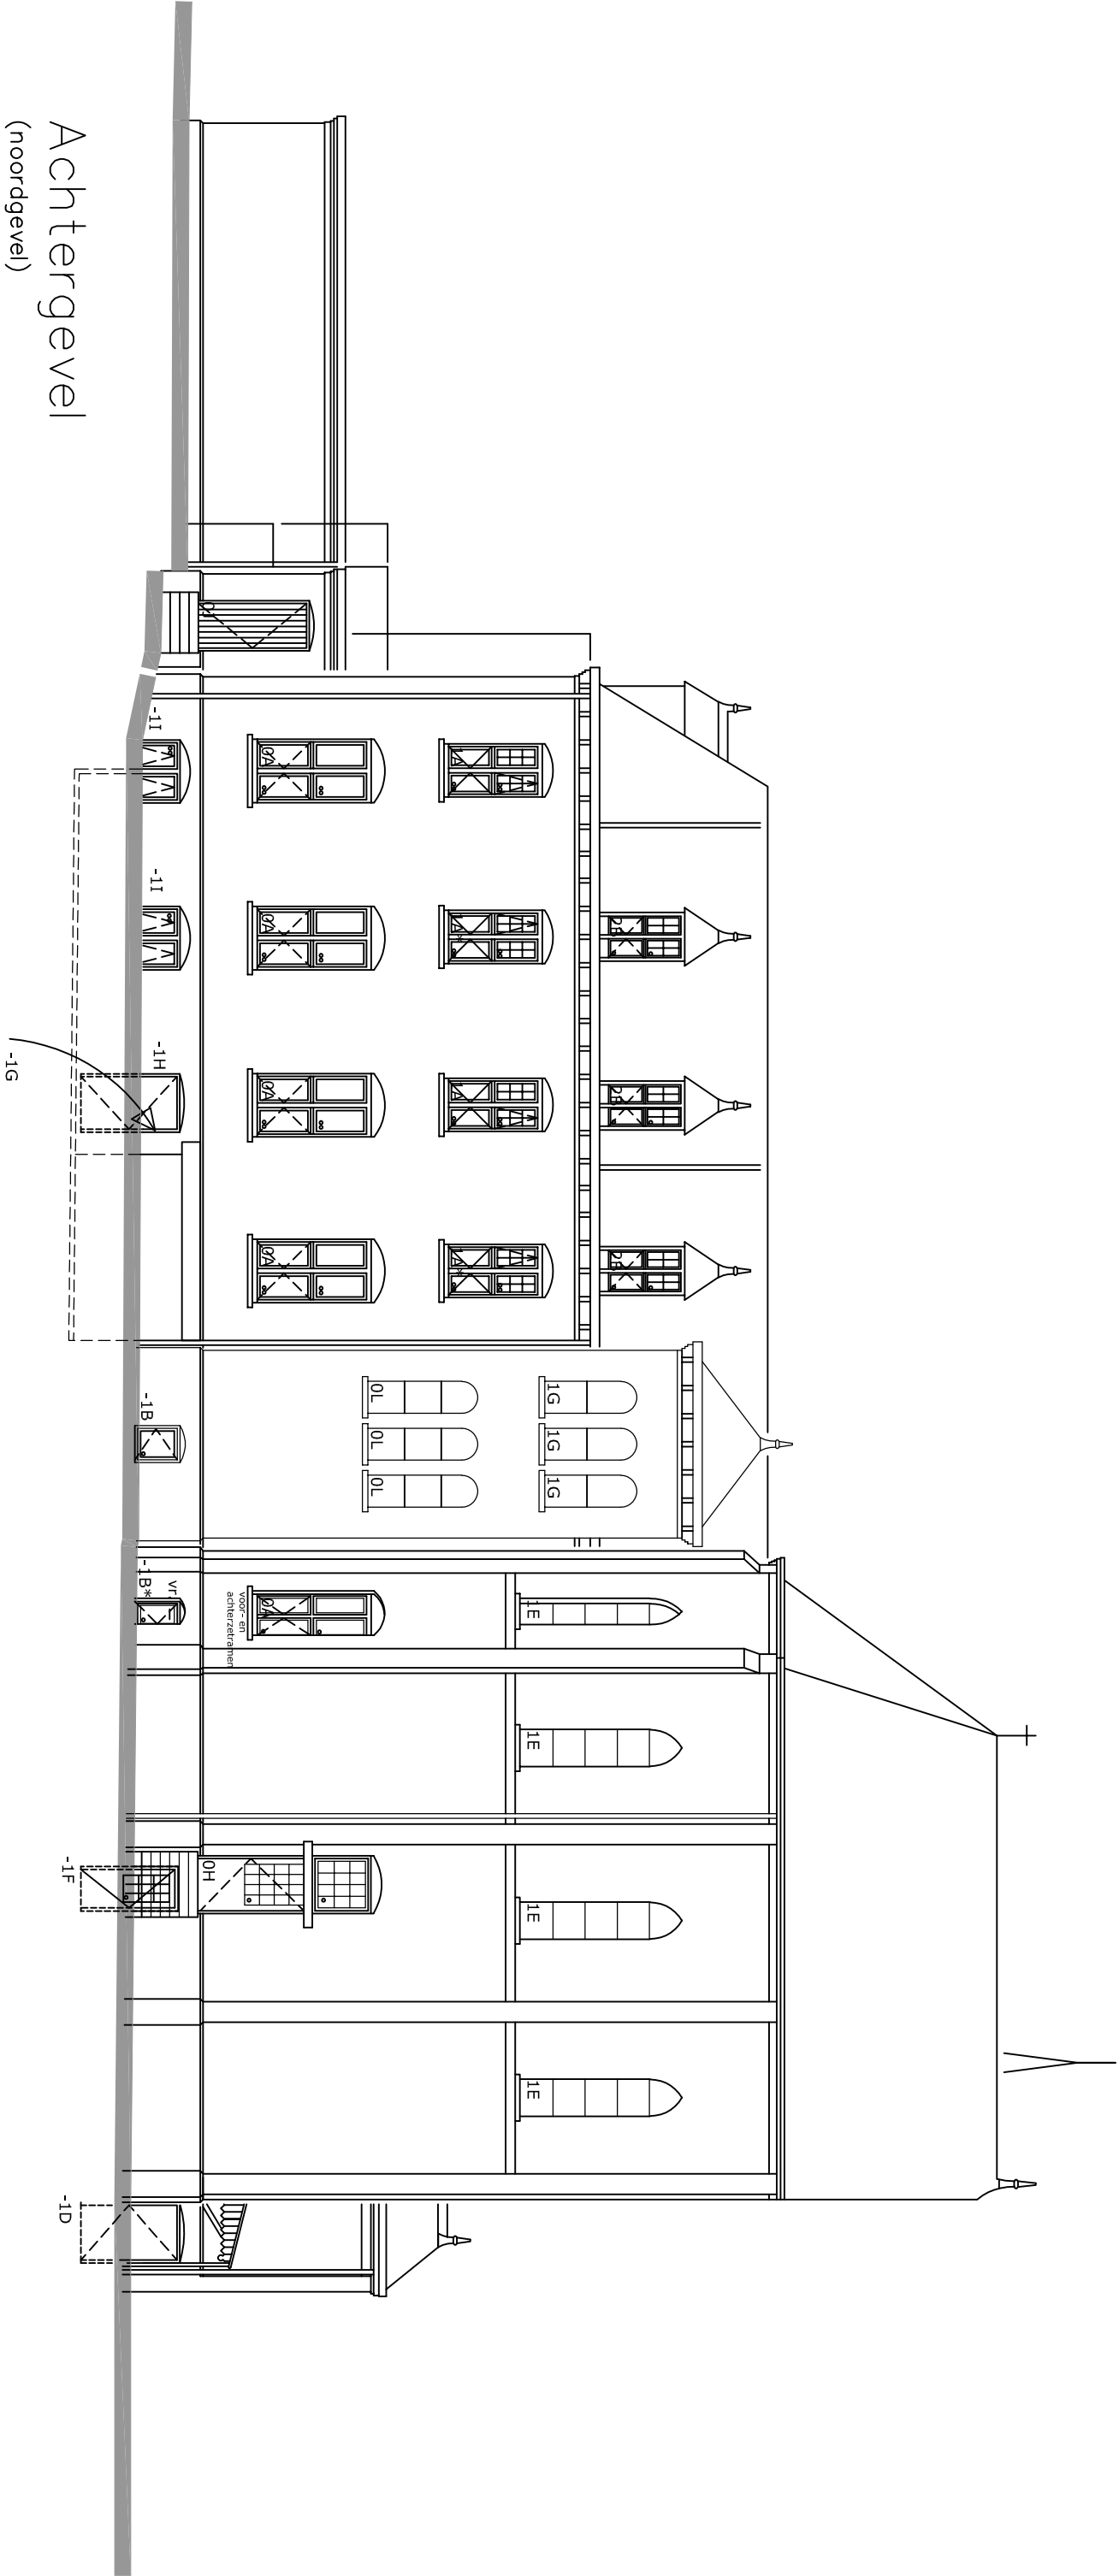

Achtergevel
(noordgevel)




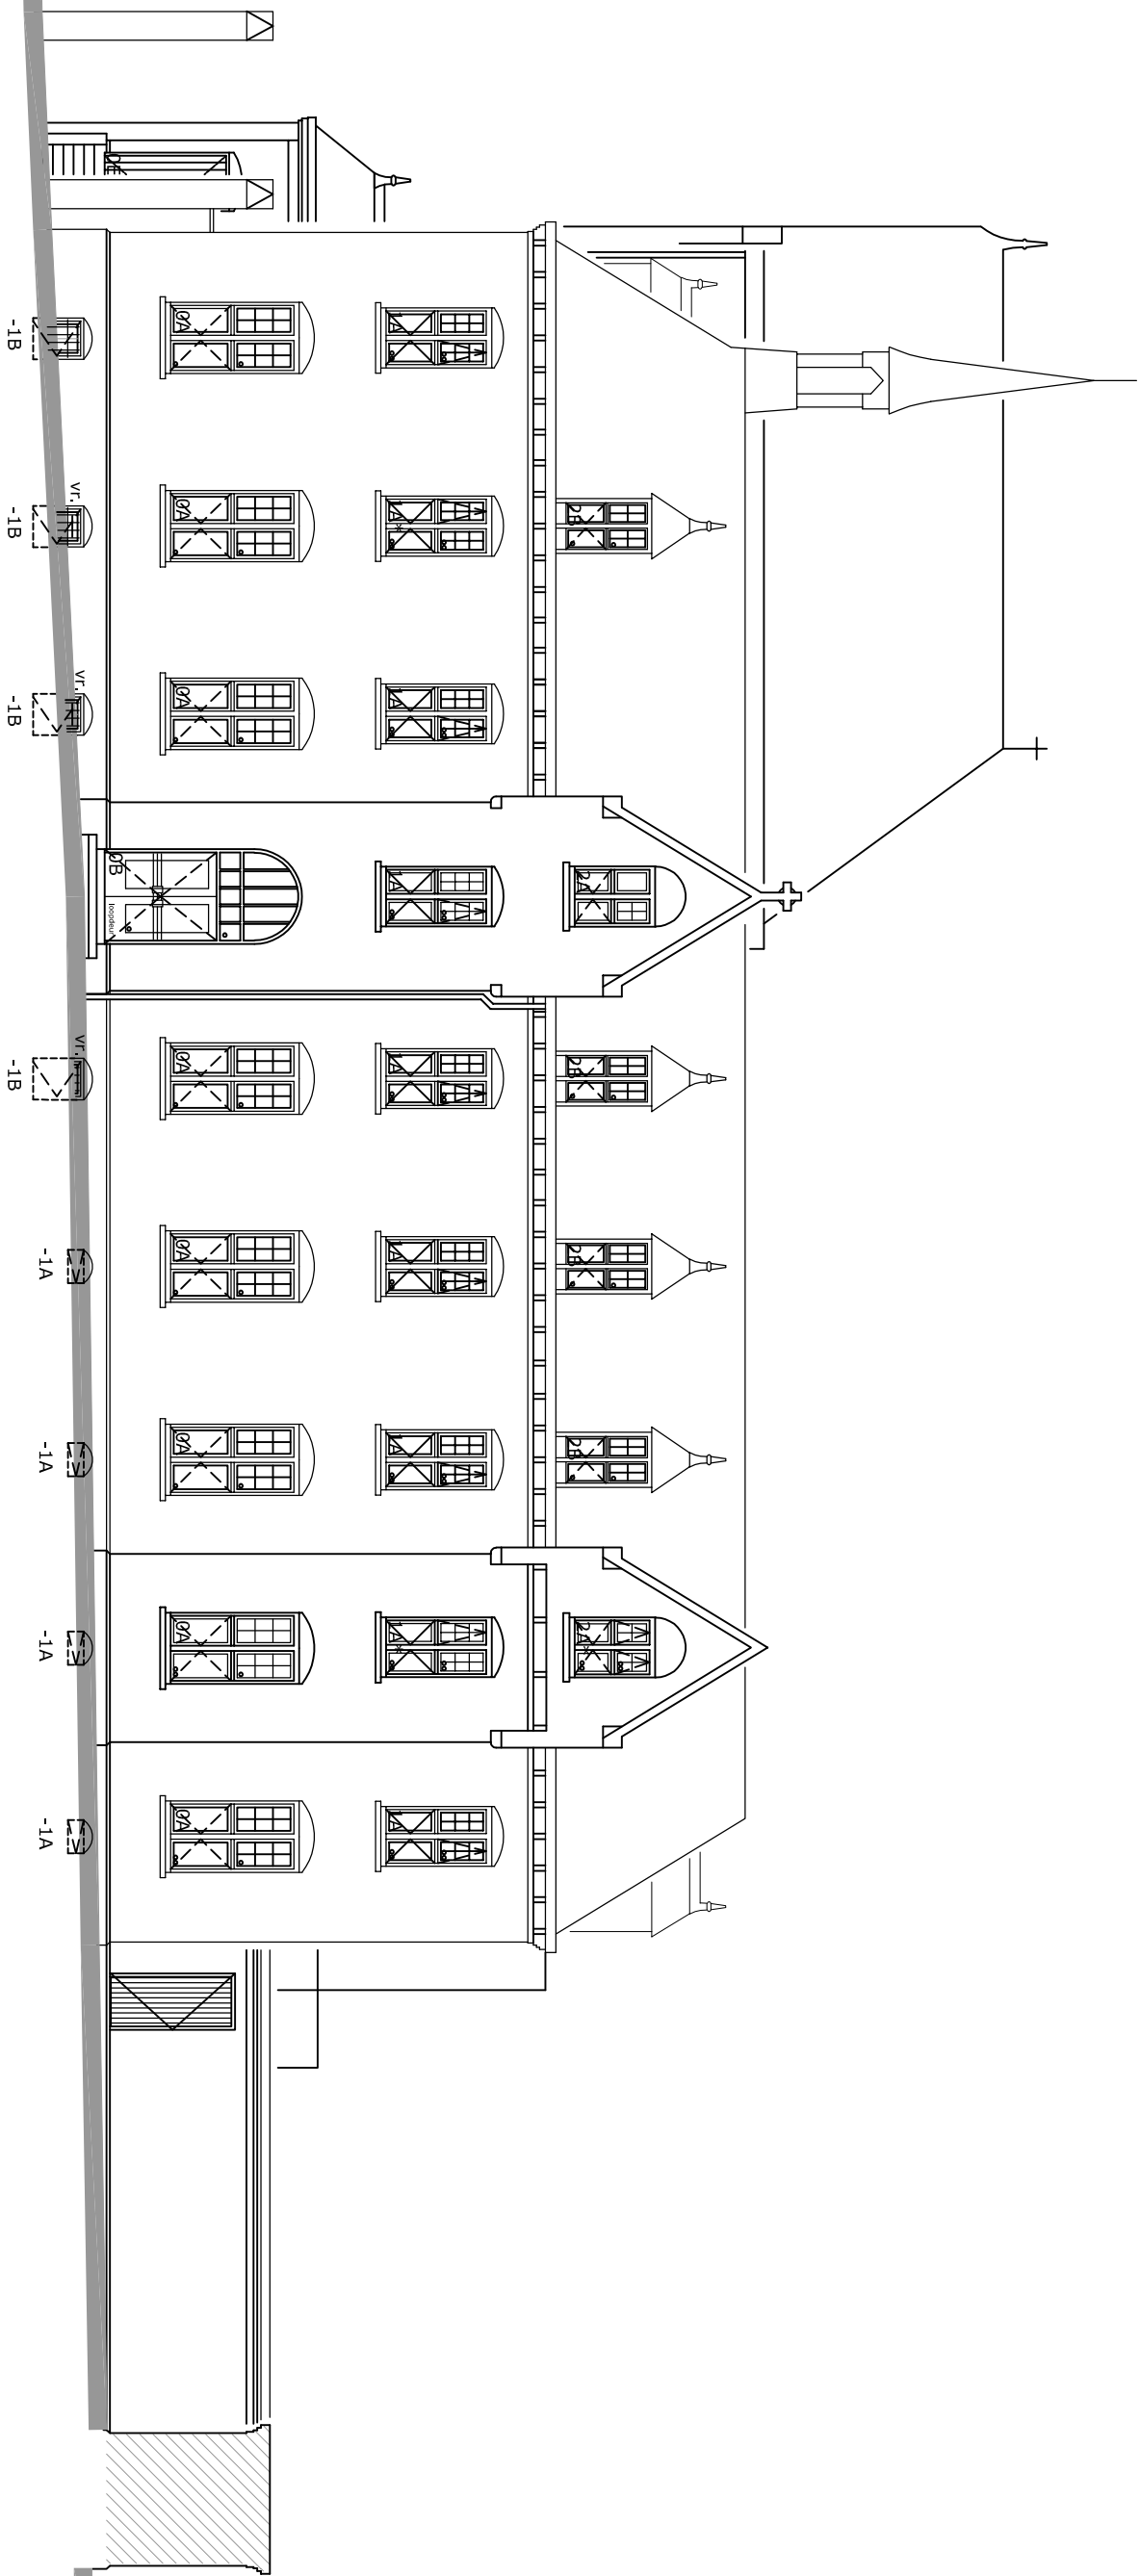


Voorgevel

(zuidgevel)

SVALK ARCHITECTURE RESEARCH BUILDING		TEKENBUREAU CALOT	
werk : Verbouwing voormalig Klooster Kranenburg		bladnummer: 1.08	
adres : Ruurloseweg 99 / 7521LD Kranenburg		blad: A2	
opdrachtgever: Capital & Finance Solutions / Svalk arb		bladnummer: 1.08	
schaal : 1 : 100		blad: A2	
get. : M. Calot		bladnummer: 1.08	
datum : 12-06-2018		bladnummer: 1.08	

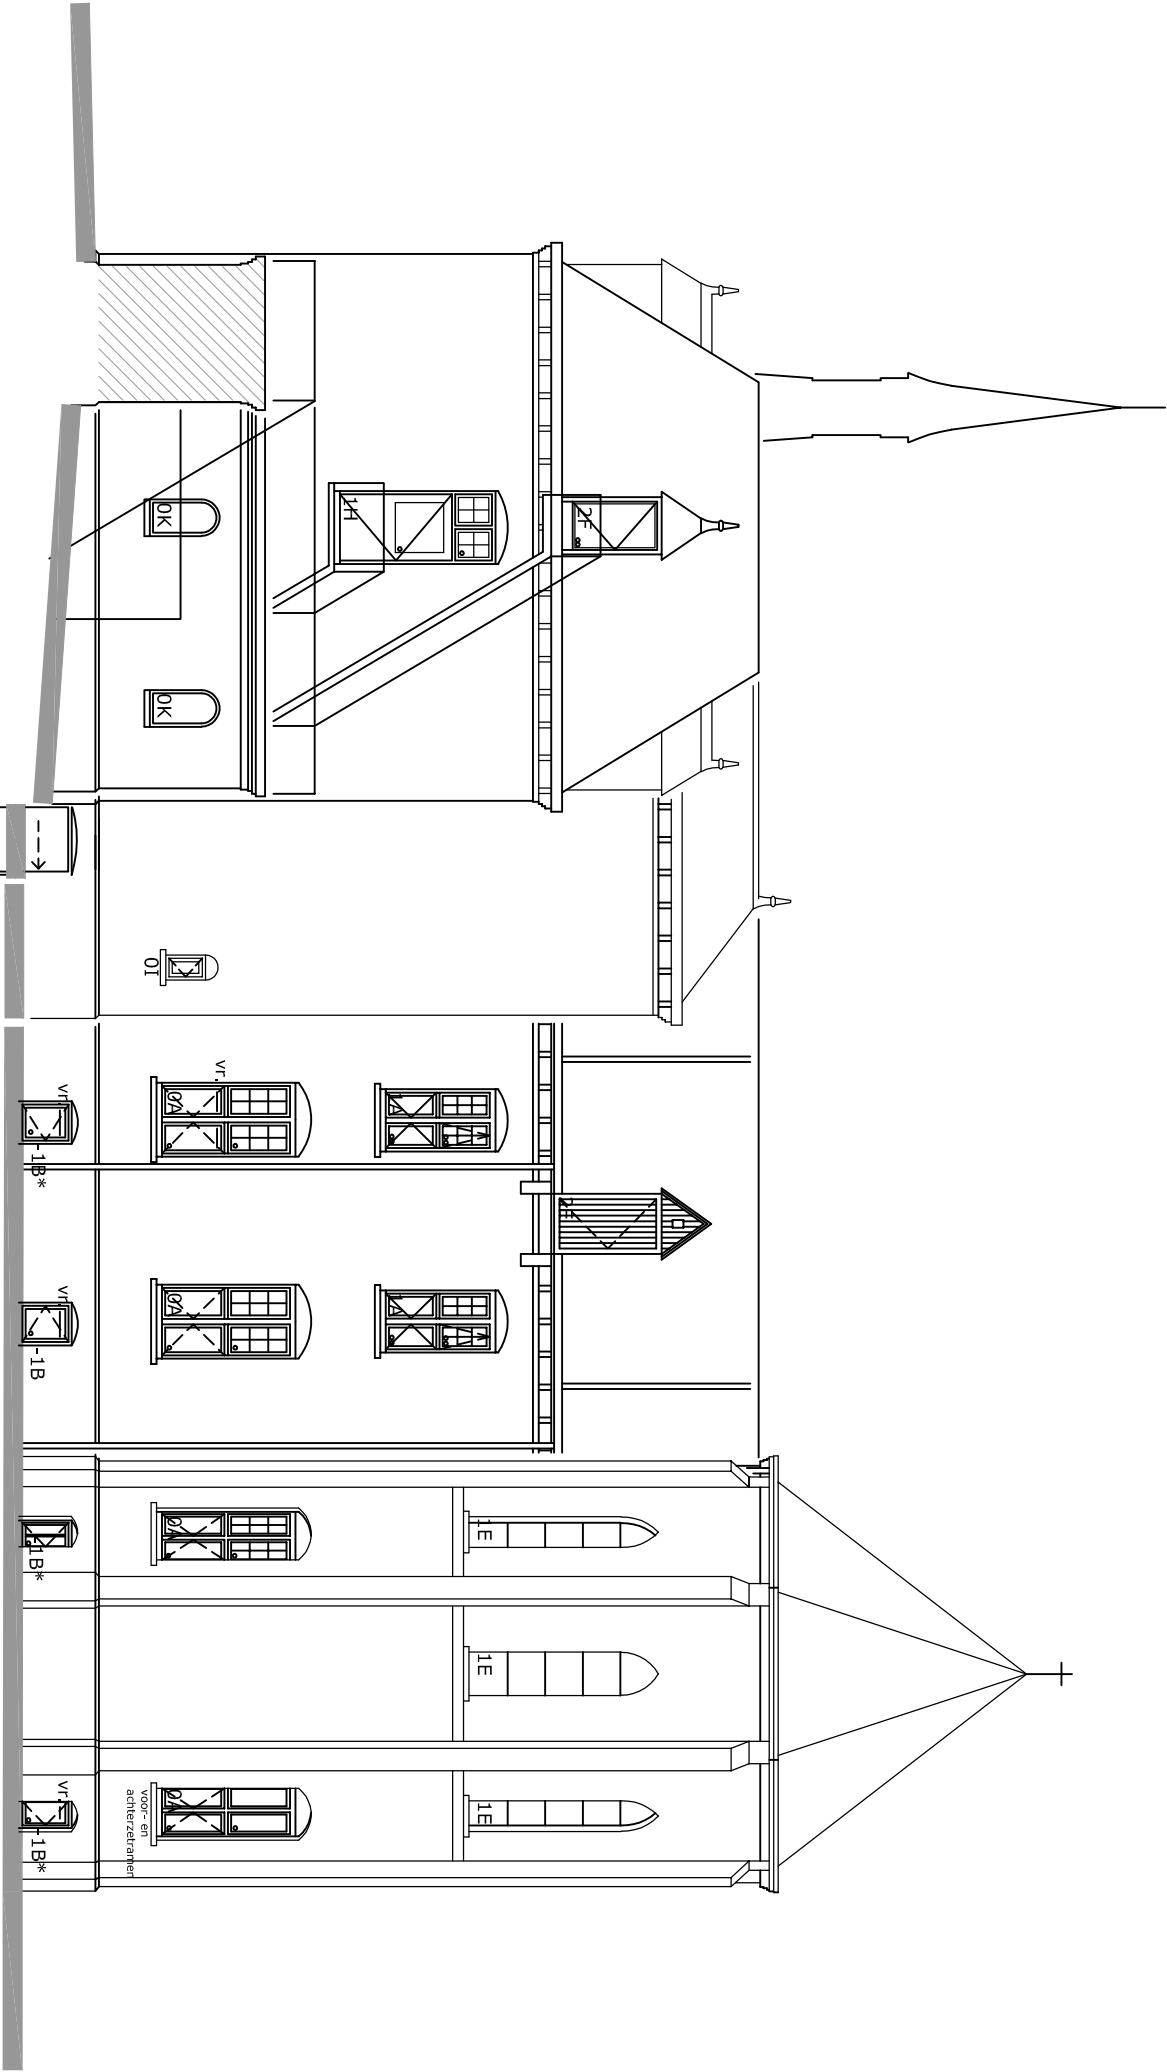

Rechterzijgevel
(oostgevel)

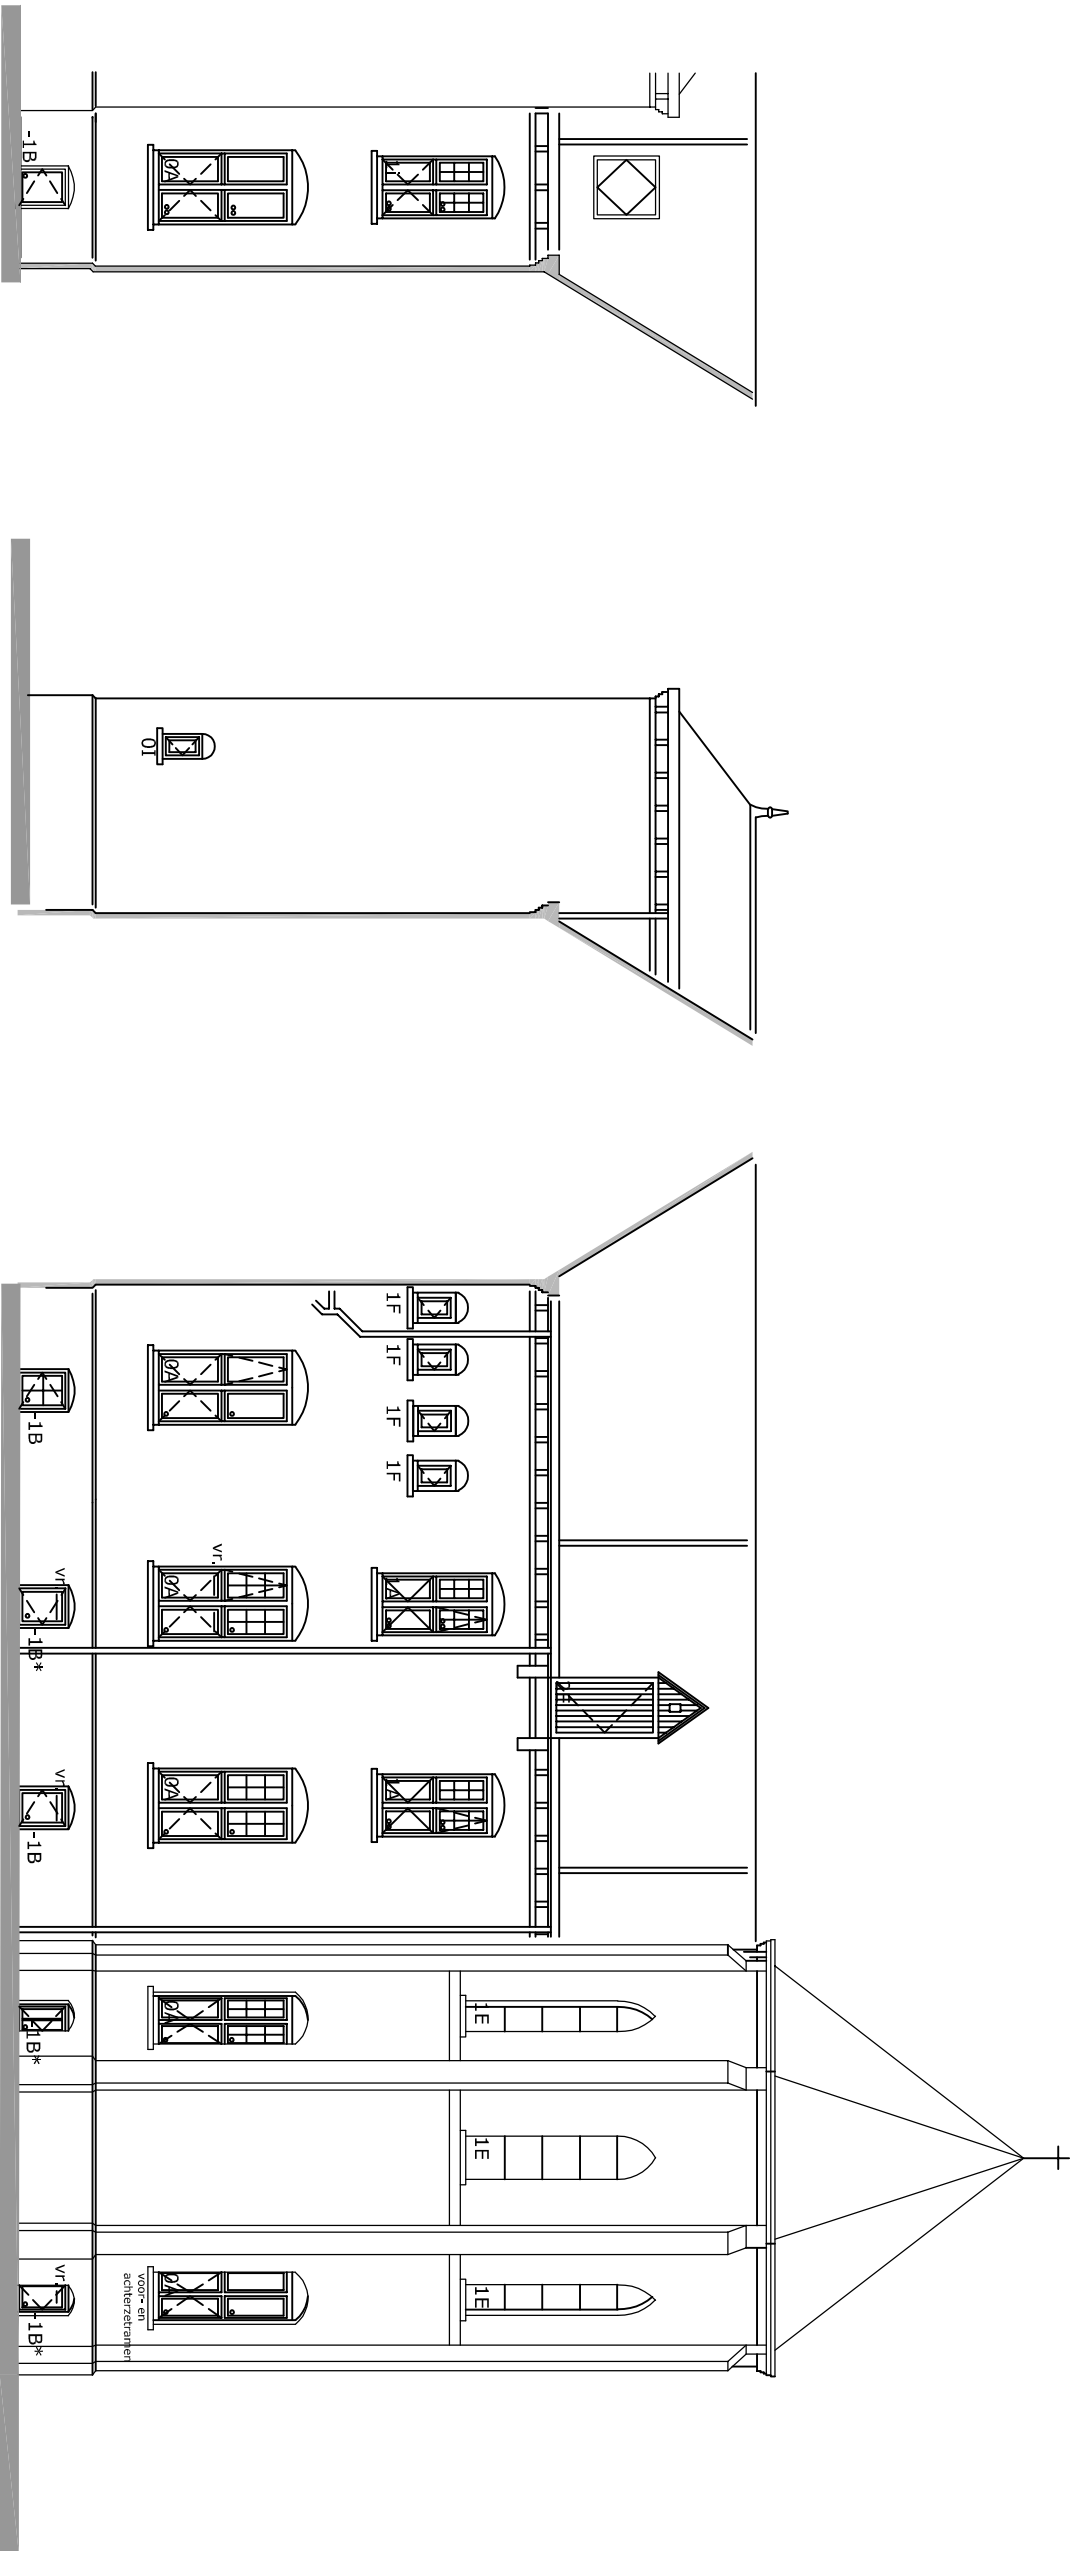


Achtergevel A
(noordgevel)

Linkerzijgevel C
(noordgevel) trappenhuis

Rechterzijgevel B
(oostgevel)

4900+ MV
BVO = 568m2
GBO = 515m2

- LEGENDA
- = Signaalgever 'slow whoop' toonsignaal
 - = Handbrandmelder
 - = Thermo differentiaalmelder
 - = Optische rookmelder
 - = Brandmeldcentrale
 - = Poederblusser
 - = Brand haspel 30m¹
 - = Noodverlichting
 - = Uitgang vluchtroute

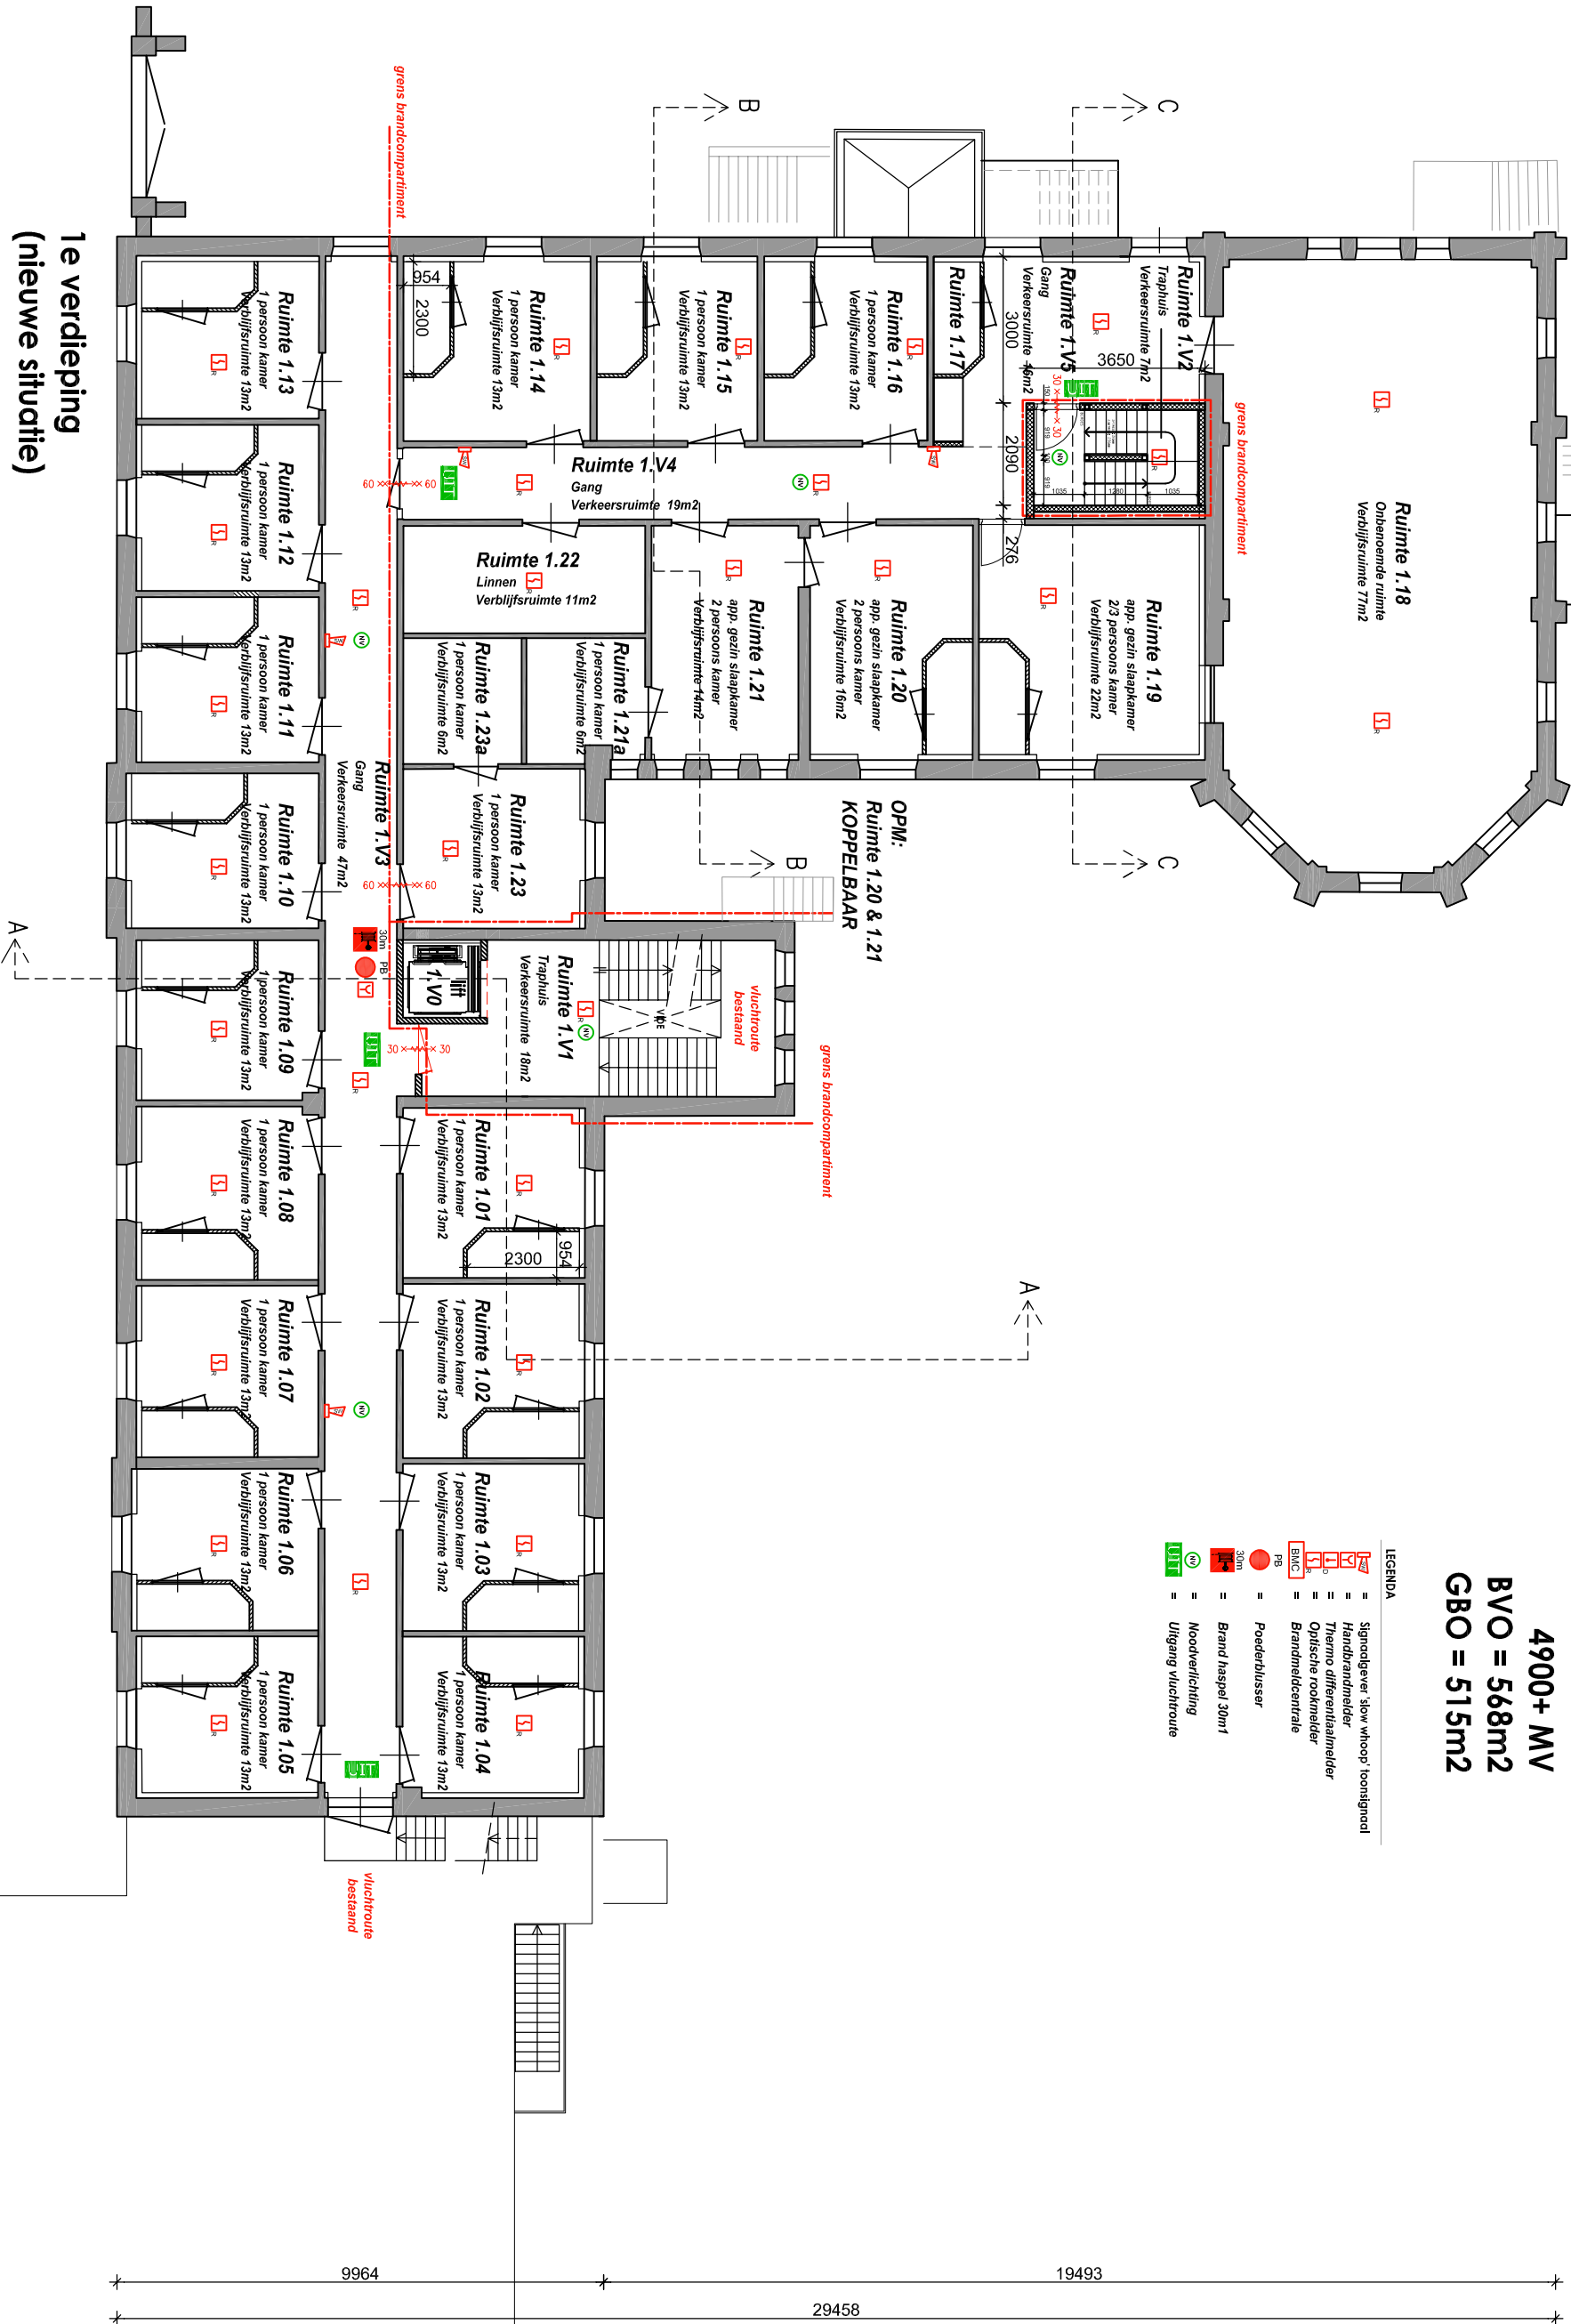


1e verdieping
(nieuwe situatie)



8200+ MV
BVO = 475m2
GBO = 475m2

LEGENDA

- Signaalgever 'slow whoop' toonsignaal
- Handbrandmelder
- Thermo differentiaalmelder
- Optische rookmelder
- Brandmeldcentrale
- Poederblusser
- Brand haspel 30m¹
- Noodverlichting
- Uitgang vluchtroute

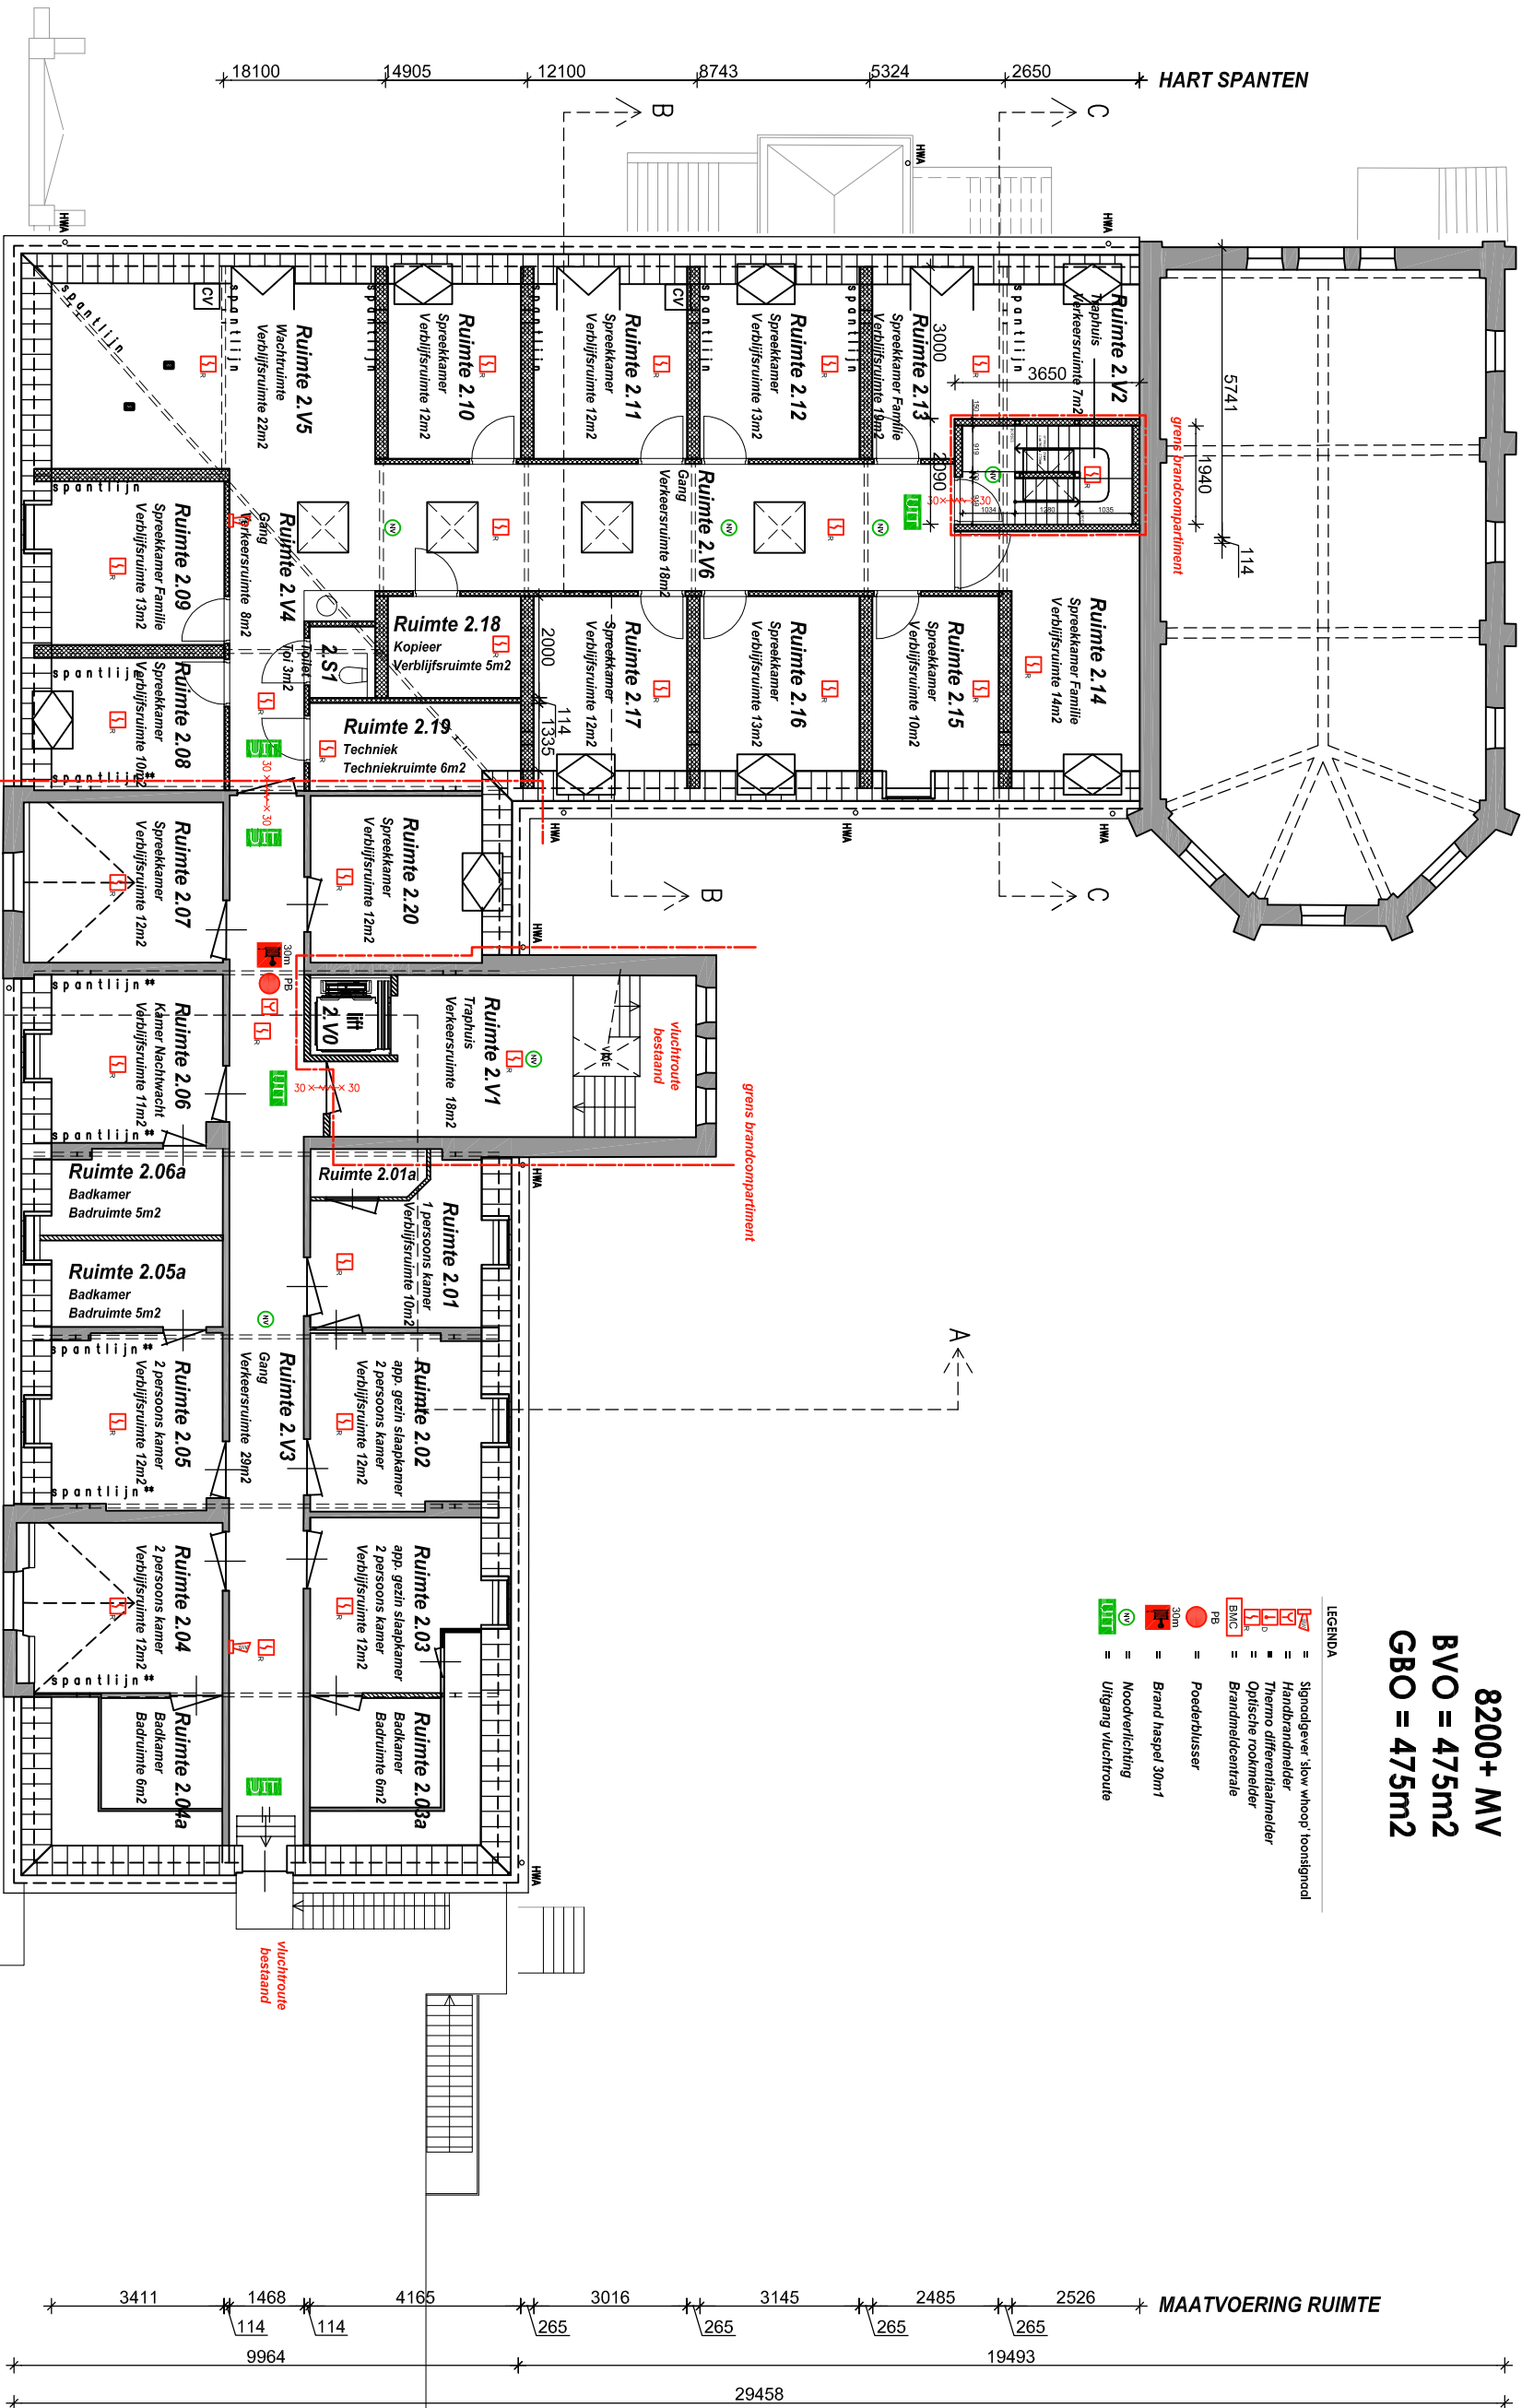


2e verdieping
(nieuwe situatie)


SVALK
ARCHITECTURE RESEARCH BUILDING

TEKENBUREAU
CALOT


werk : Verbouwing voormalig Klooster Kranenburg	
adres : Ruurloseweg 99 / 7521LD Kranenburg	
opdrachtgever: Capital & Finance Solutions / Svalk arb	
schaal : 1 : 100	Onderdeelt: Nieuwe Situatie 2e verdieping
get. : M. Calot	Blad: A2
datum : 12-06-2018	Bladnummer: 2.04

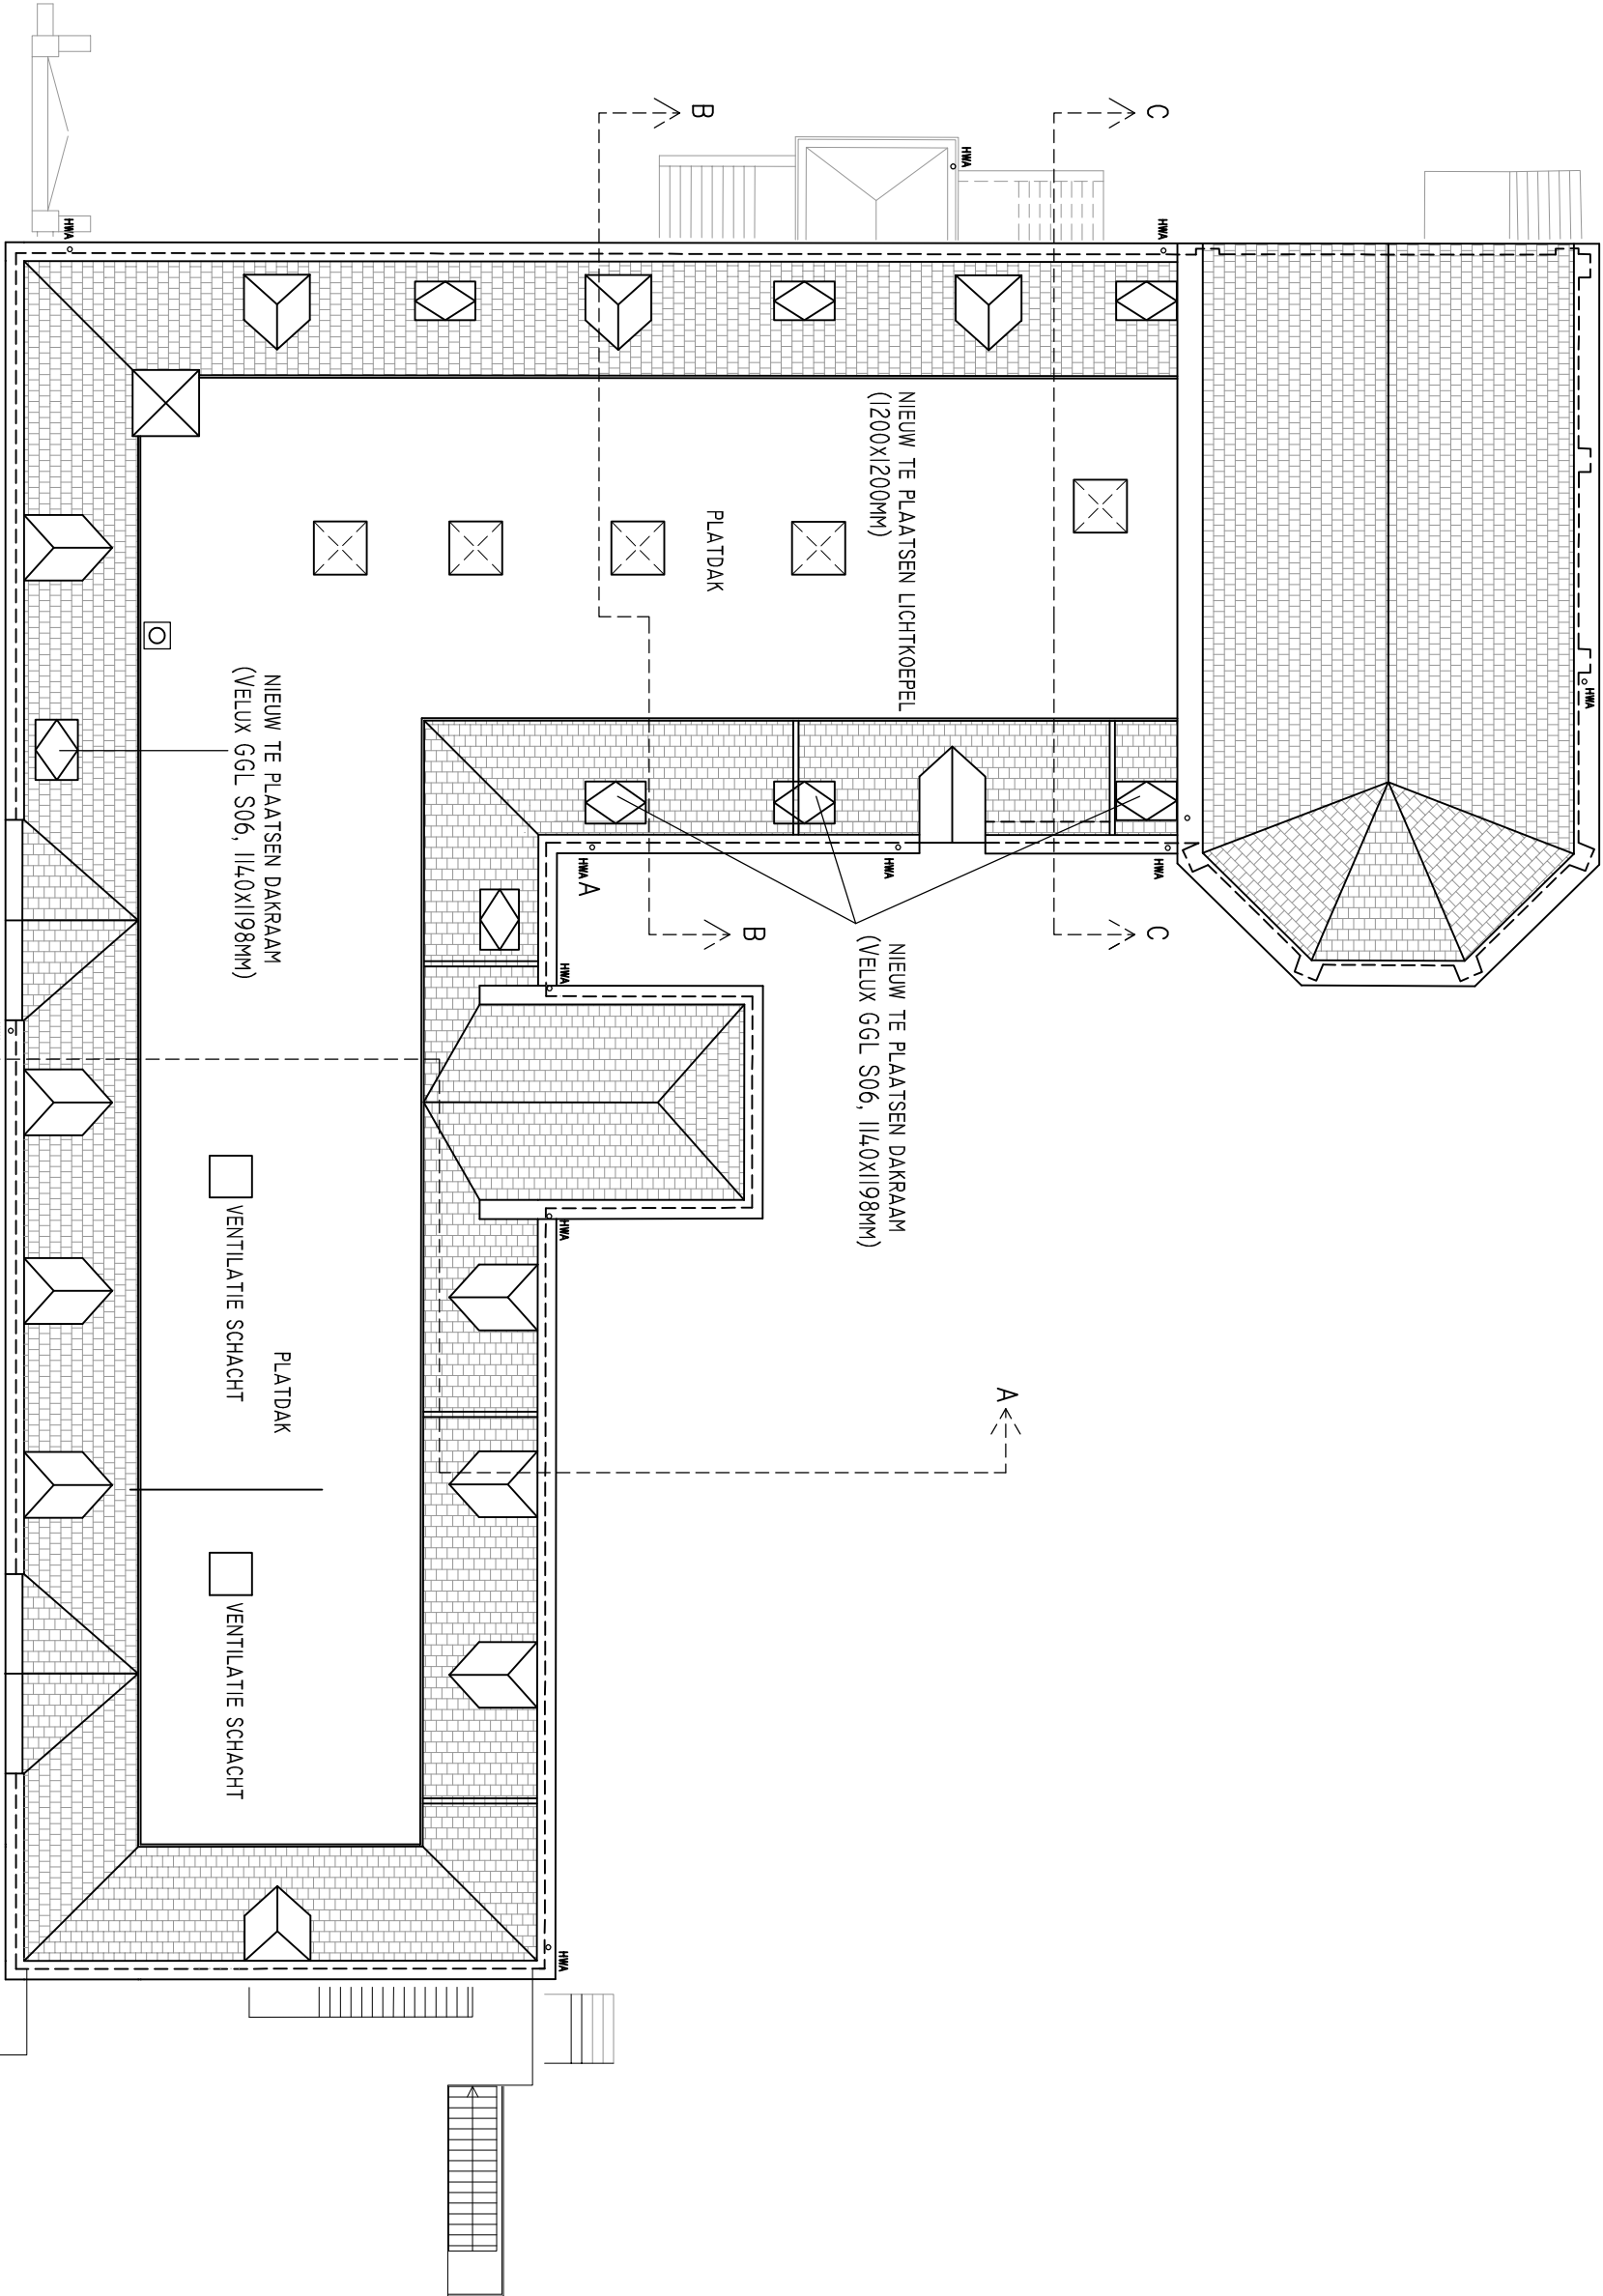


Kapplan
(nieuwe situatie)

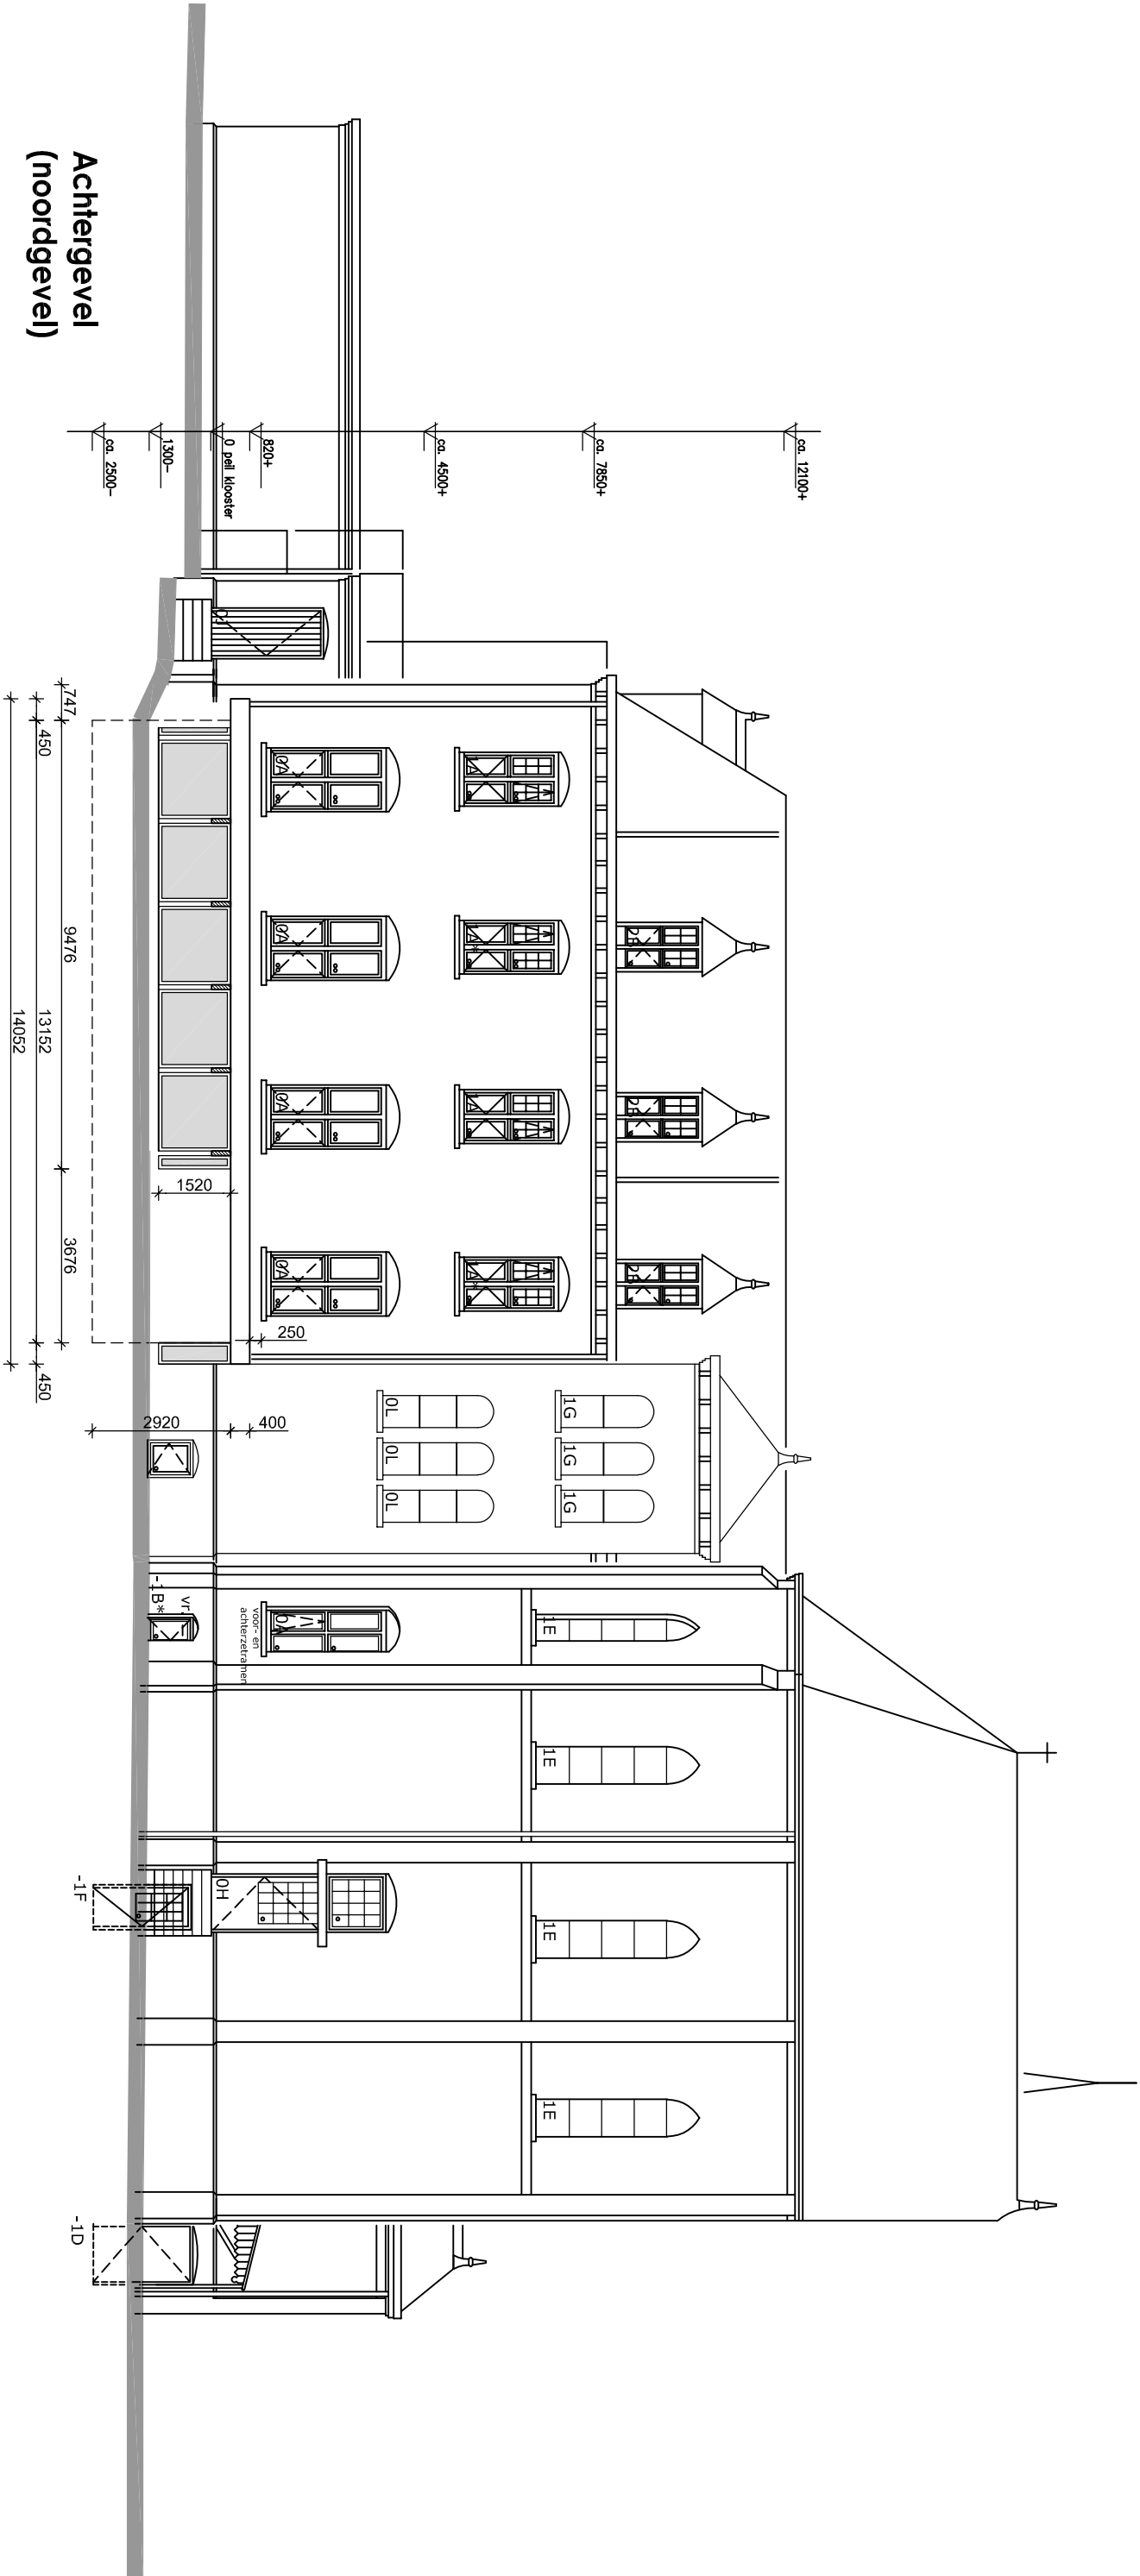

Achtergevel
(noordgevel)

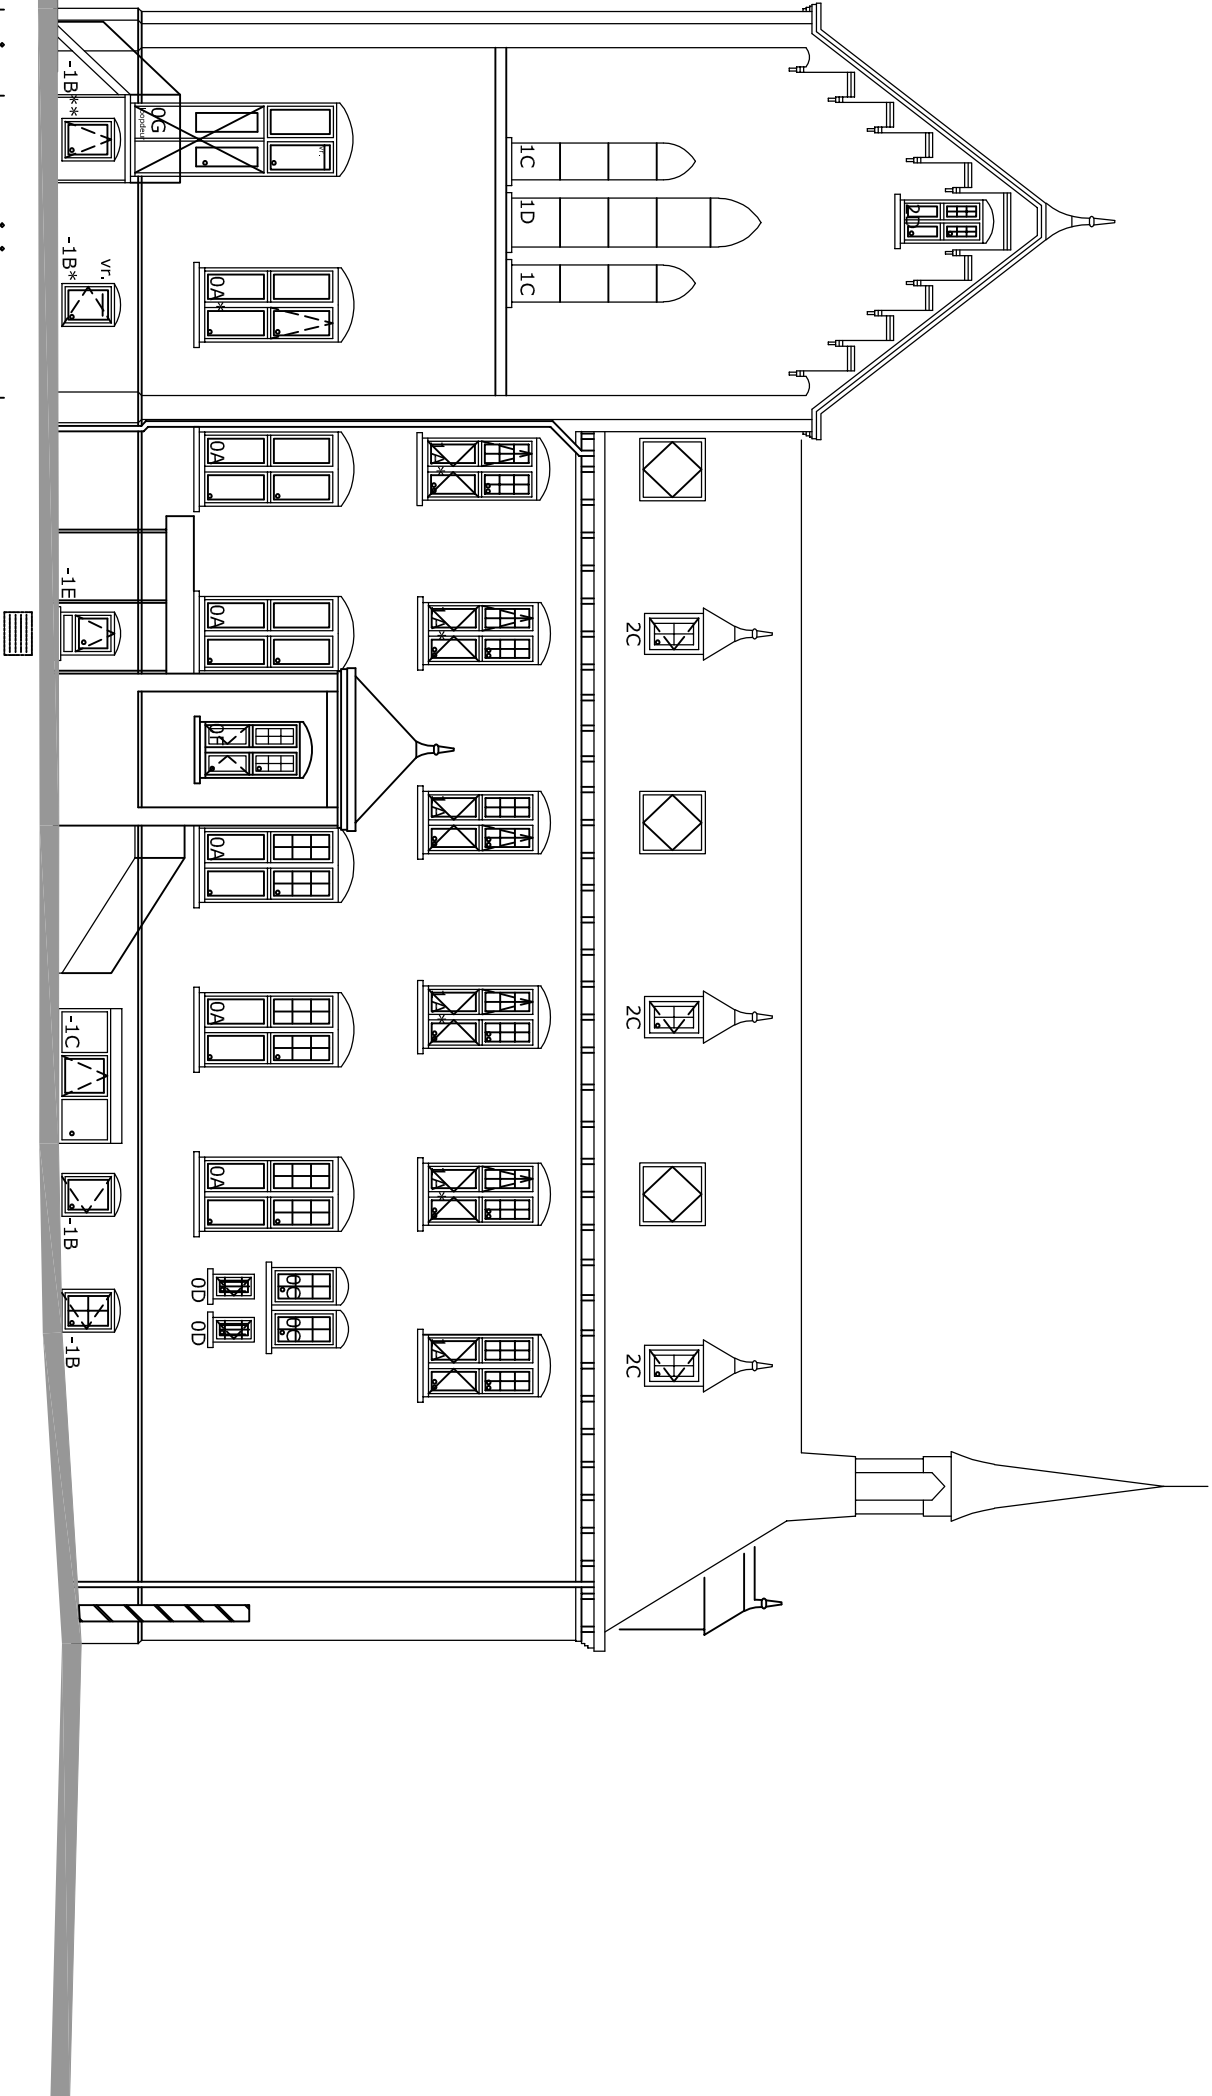


Linkerzijgevel
(westgevel)

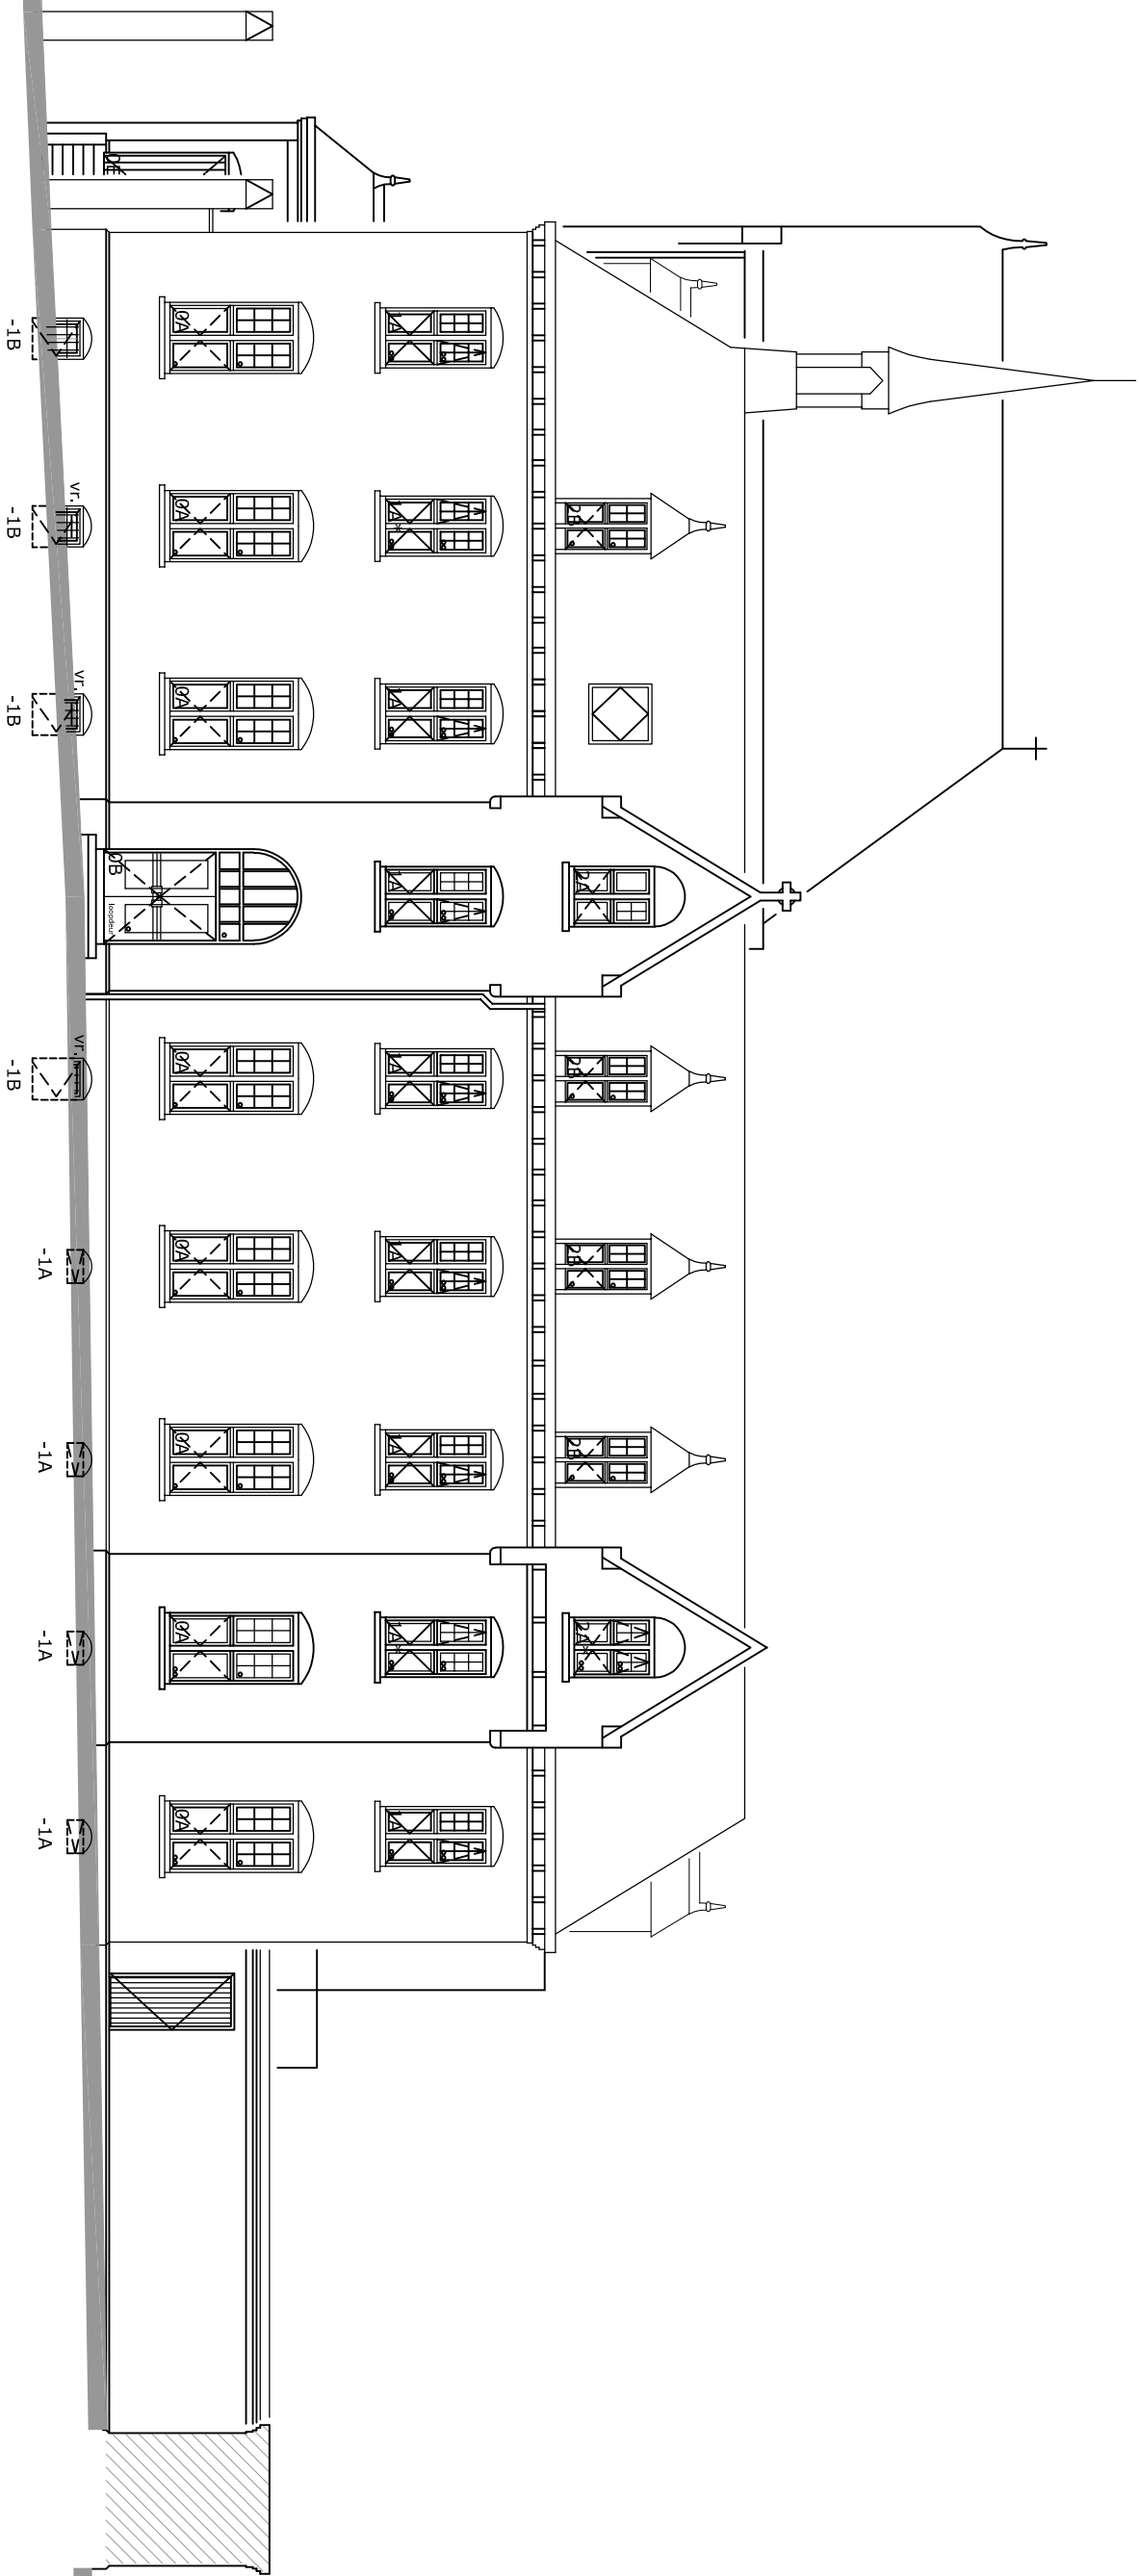

Voorgevel
(zuidgevel)




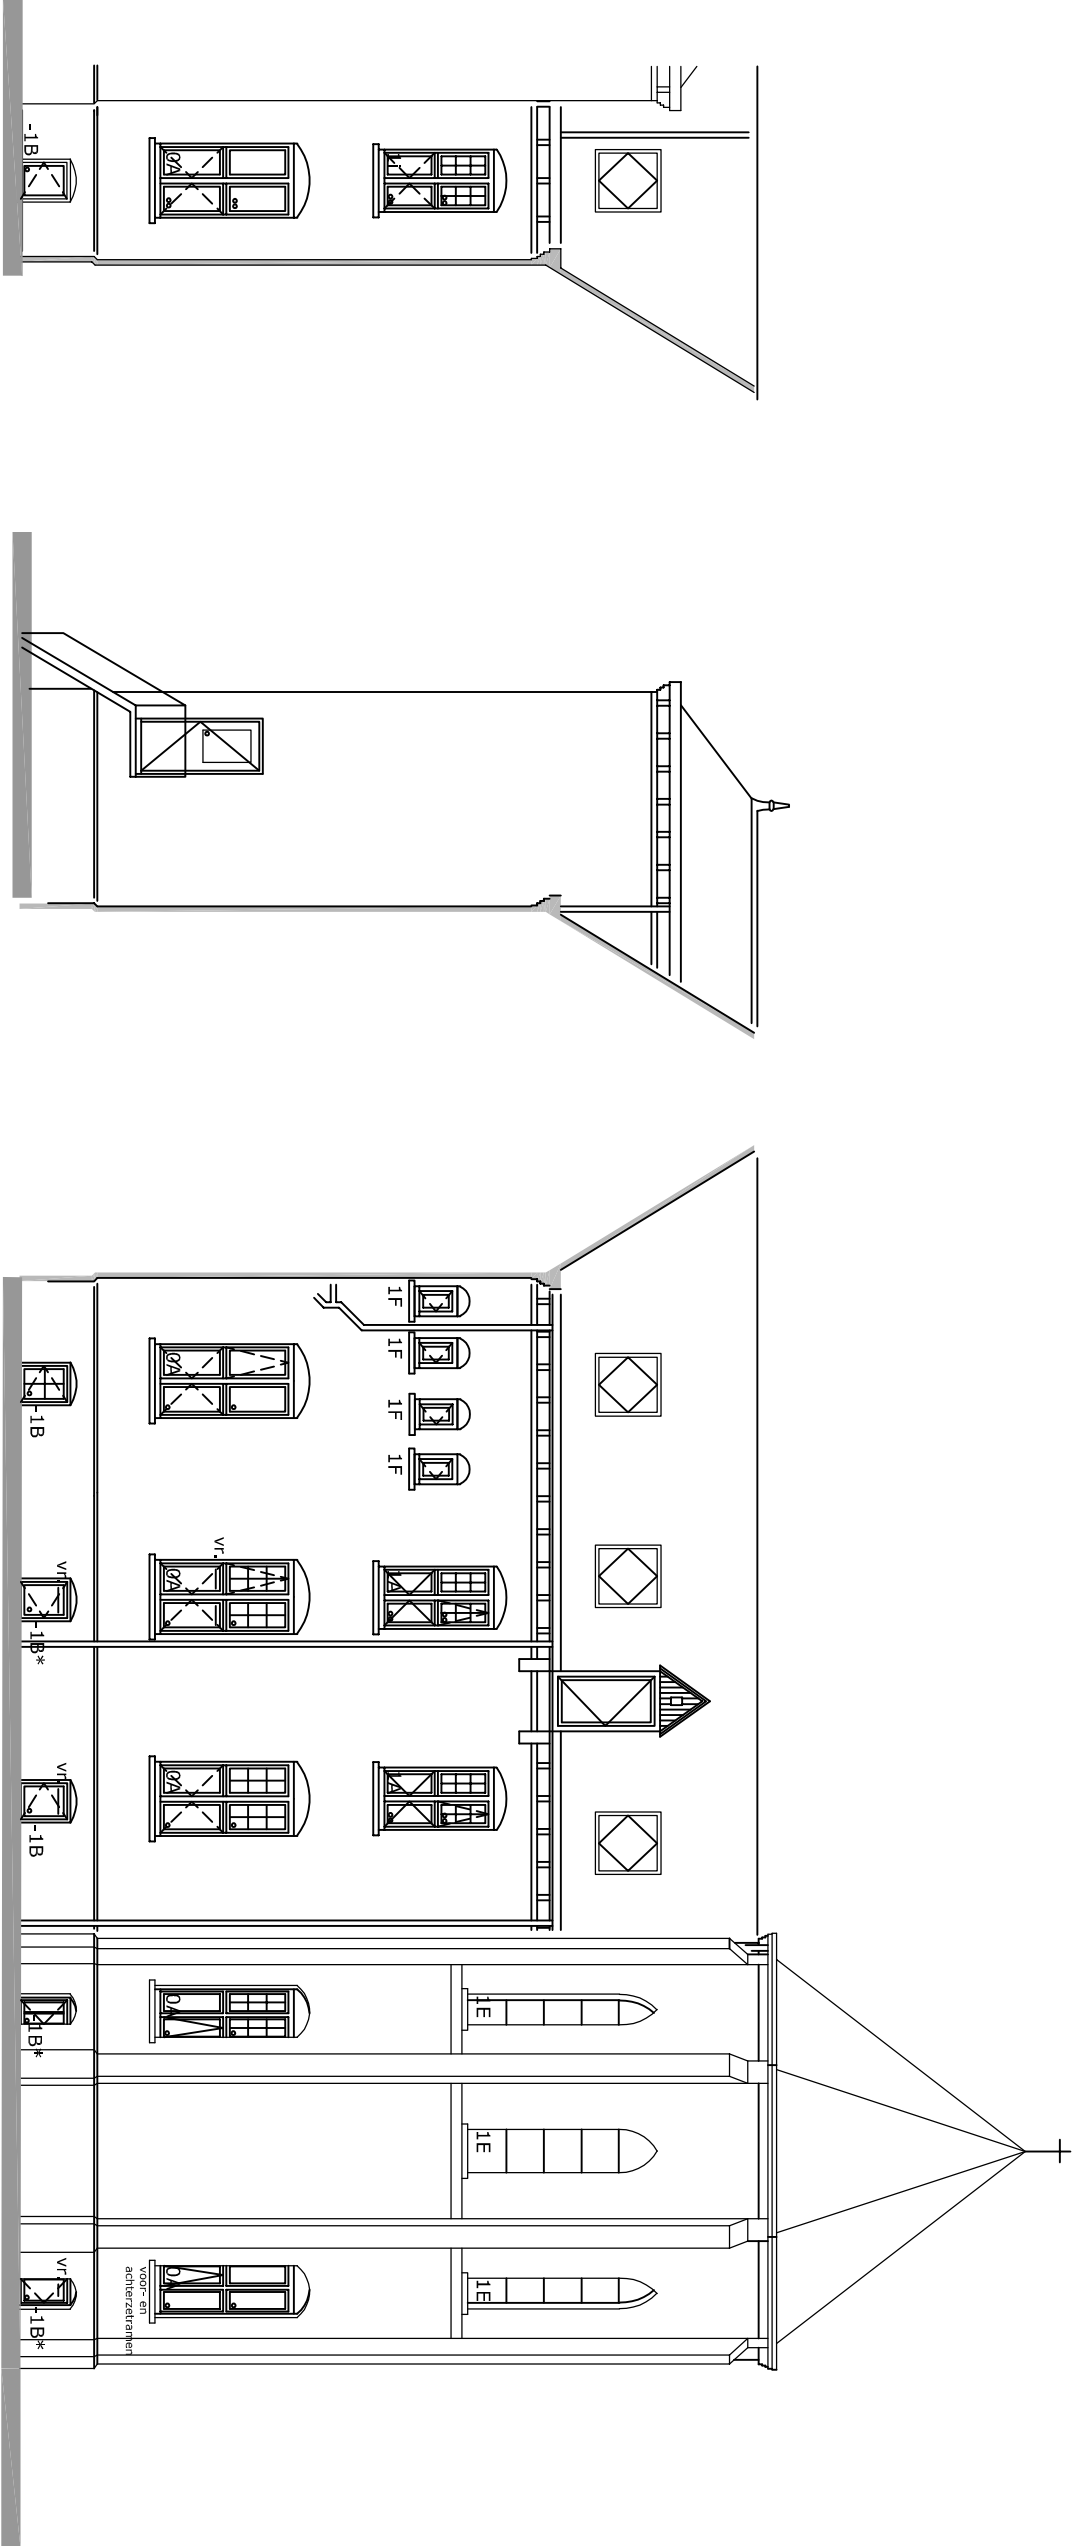

Achtergevel A
(noordgevel)
ONGEWIJZIGD


Linkerzijgevel C
(noordgevel) trappenhuis

Rechterzijgevel B
(oostgevel)

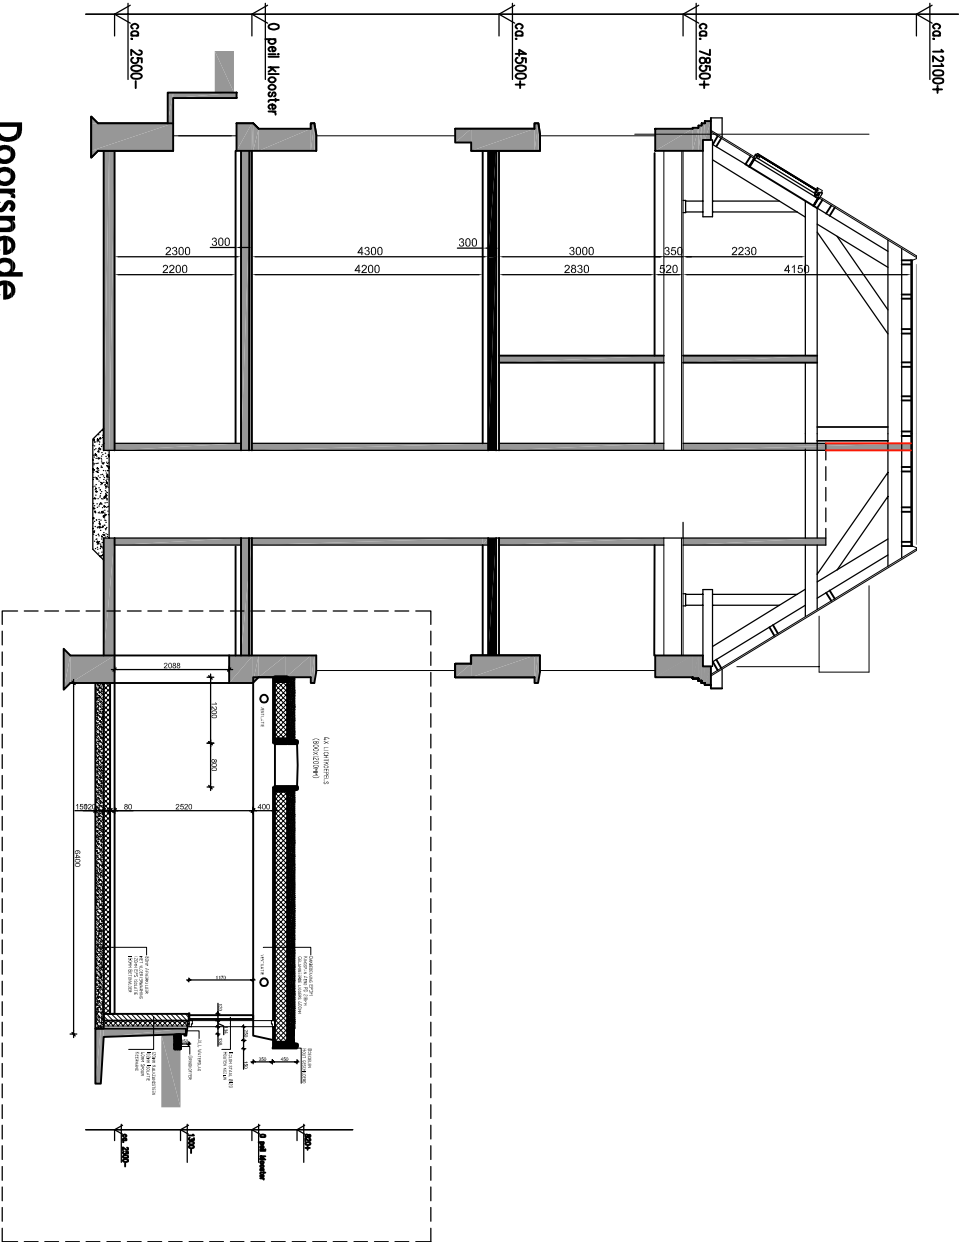


Doorsnede
nieuw (A-A)

- GETEKENDE HOOGTEMATEN ZIJN GEMIDDELDEN, IN DE PRAKTIJK NAMETEN
- DIKTEN VAN DE VLOEREN, ZIJN BIJ BENADERING

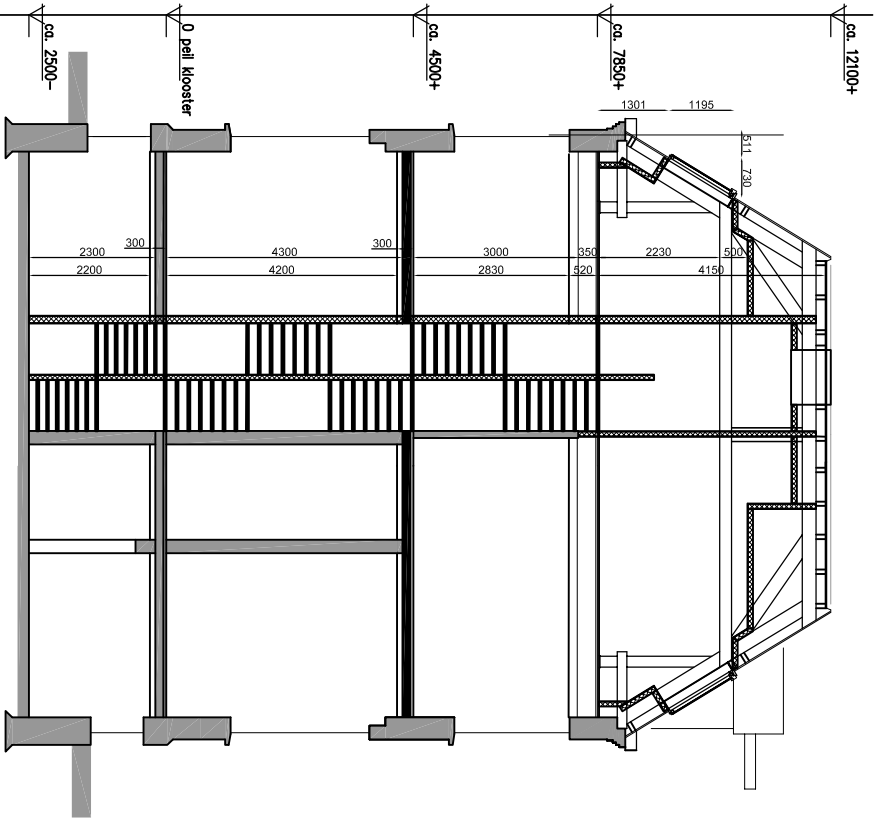

Doorsnede
nieuw (C-C)

- GETEKENDE HOOGTEMATEN ZIJN GEMIDDELDEN, IN DE PRAKTIJK NAMETEN
- DIKTEN VAN DE VLOEREN, ZIJN BIJ BENADERING

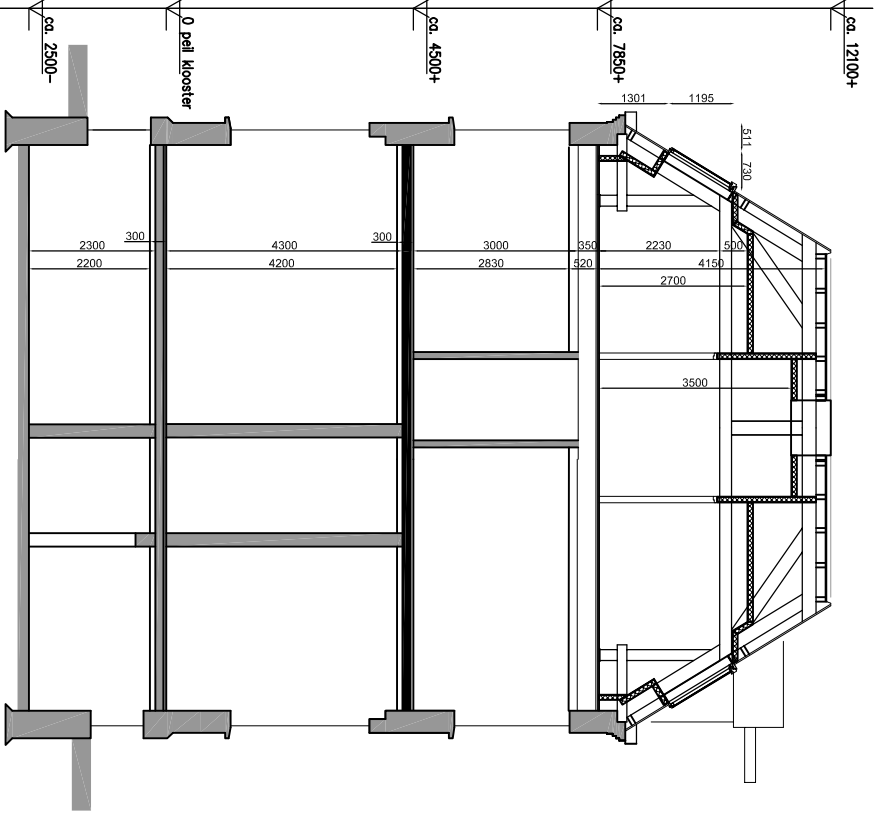

Doorsnede
nieuw (B-B)

