



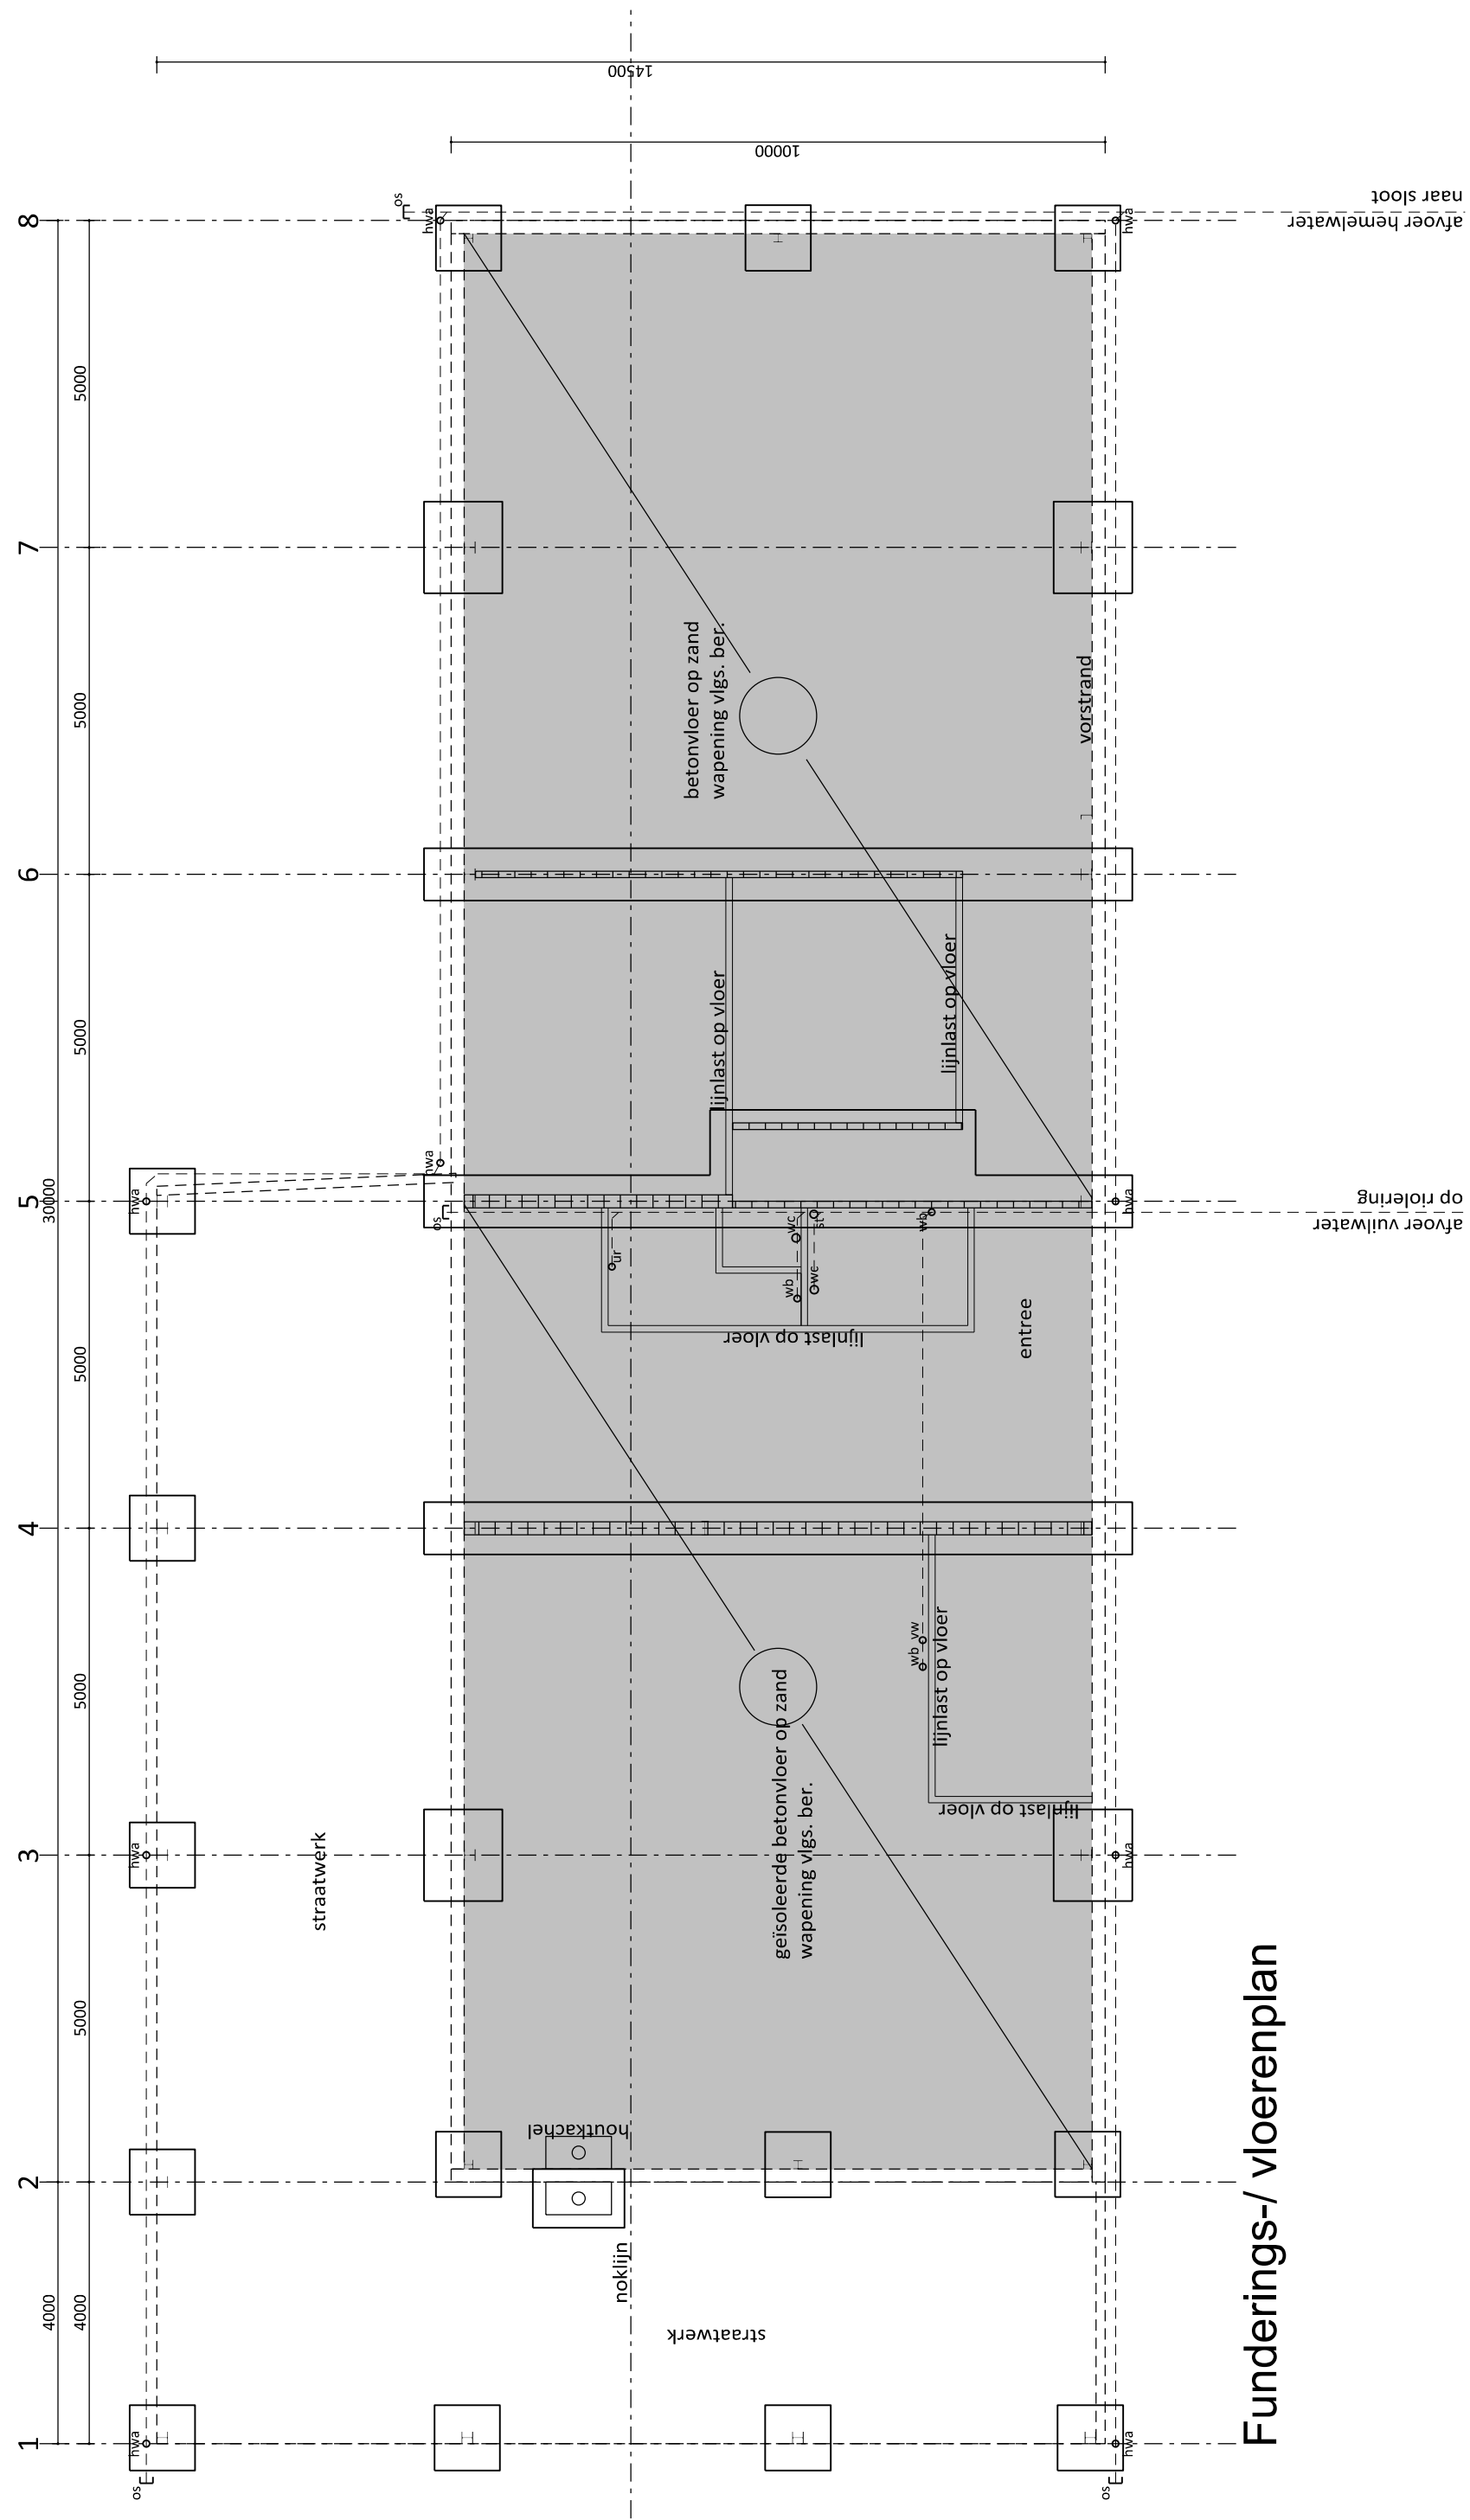


Funderings-/ vloerenplan

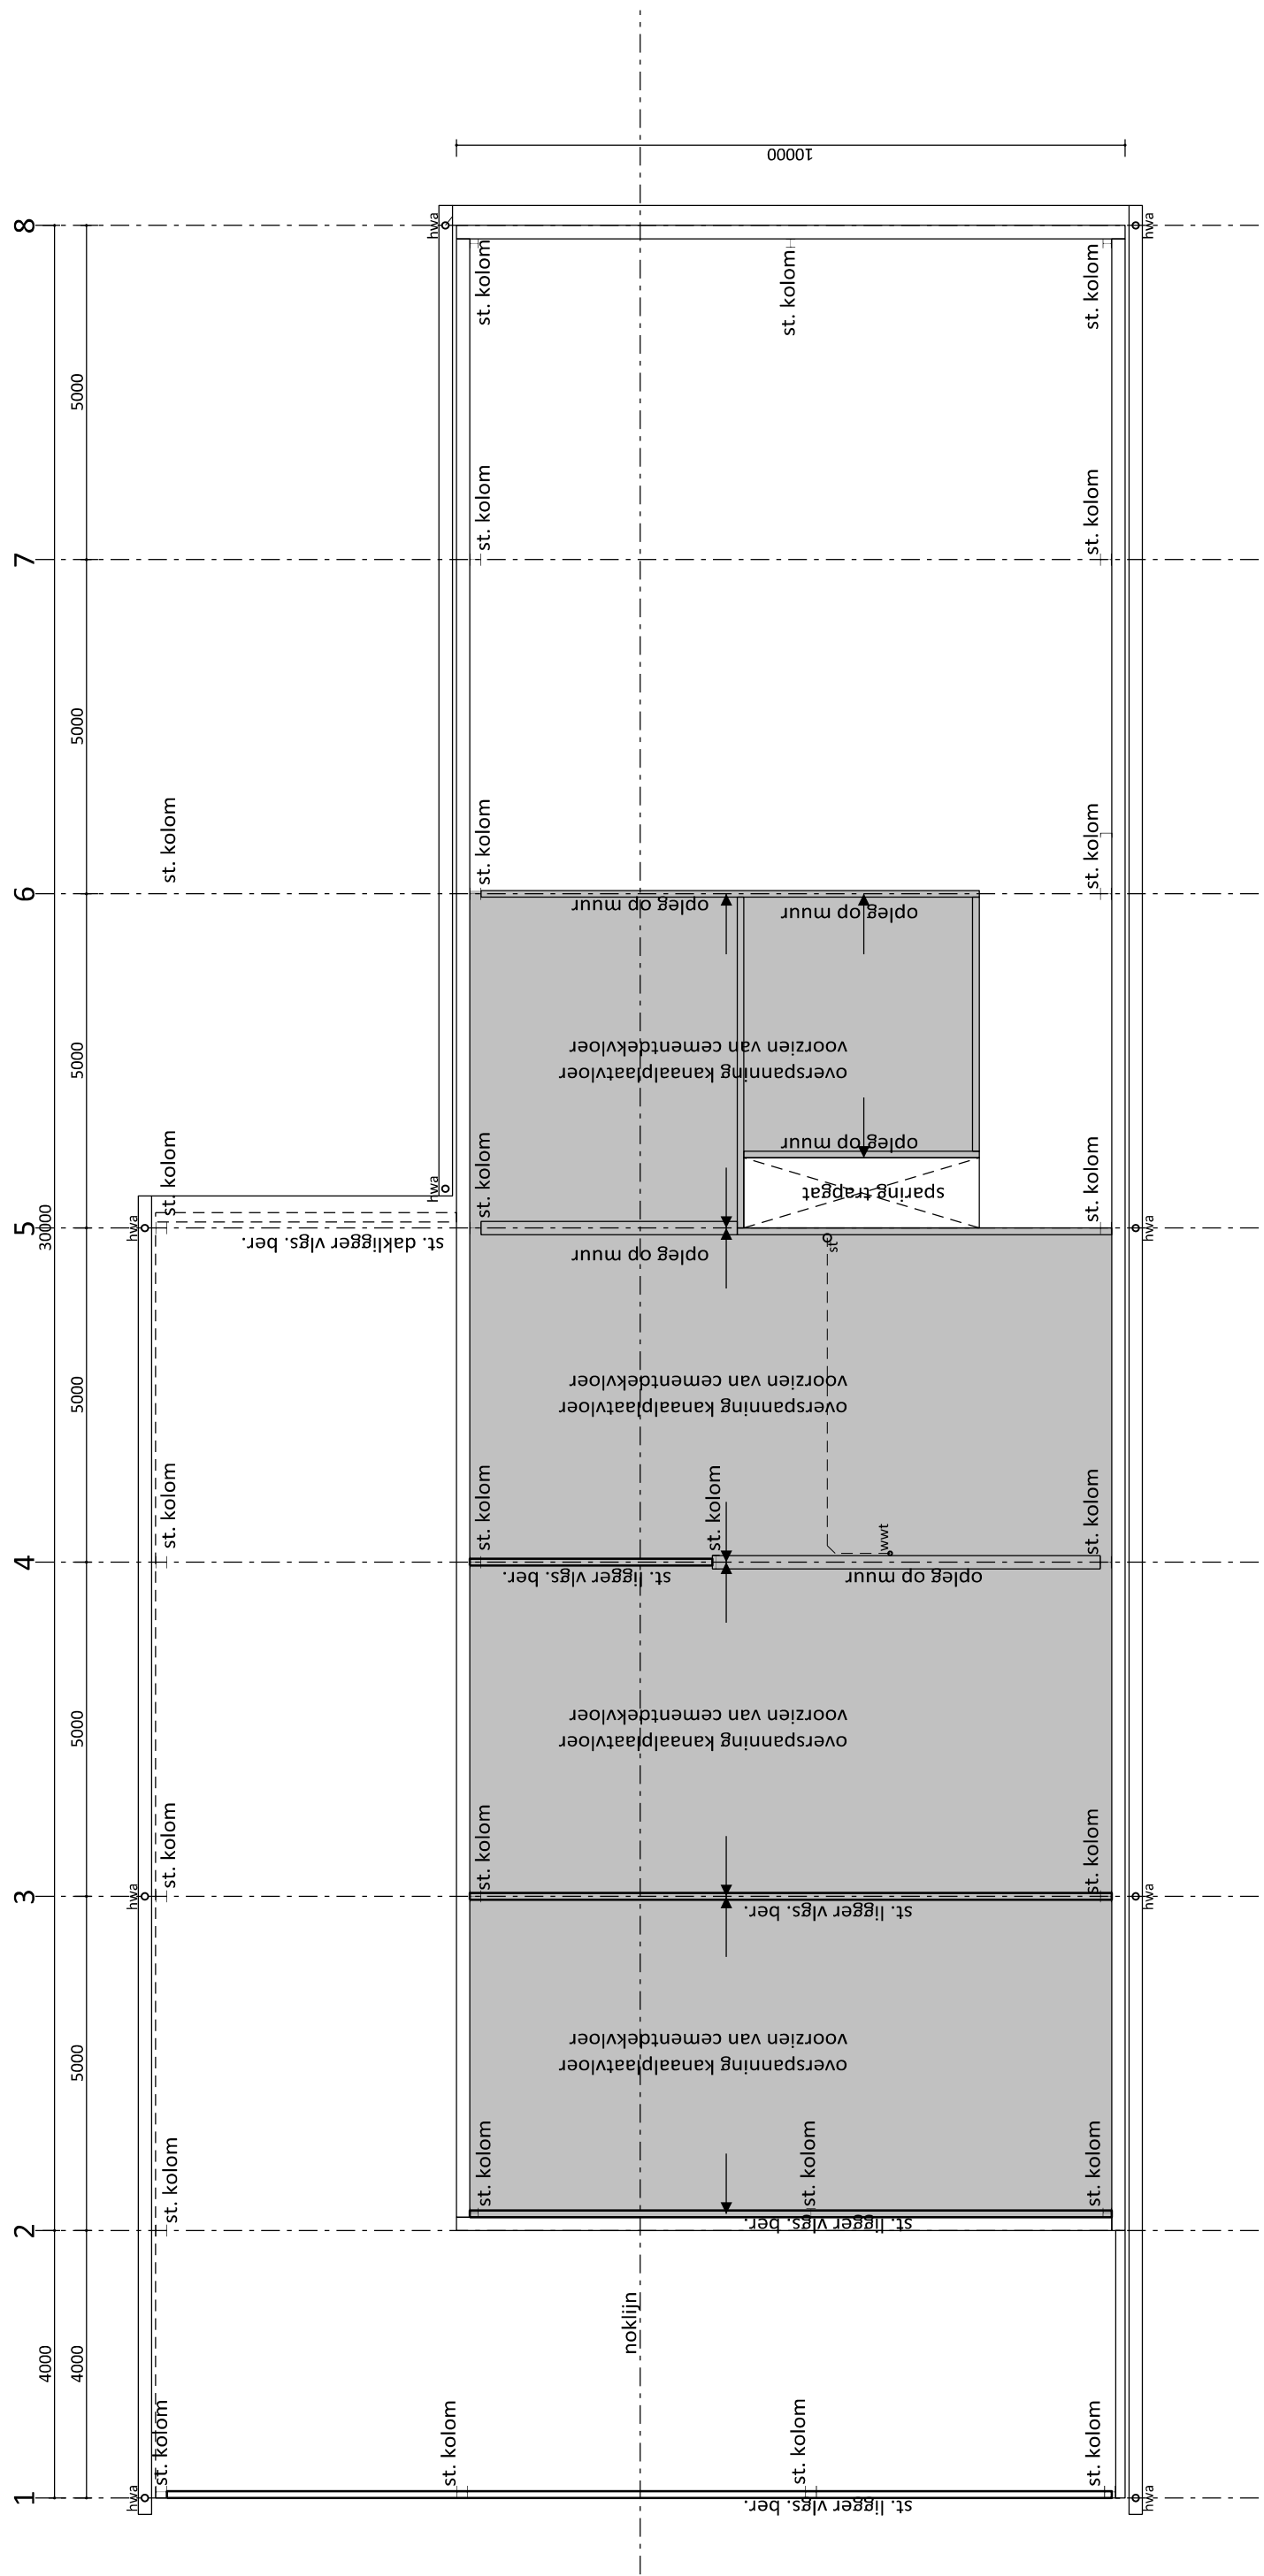


Verdiepingsvloer
Constructieplattegronden

Renvooi riolering

- ontoppingsstuk
- afvoerpunt waterbiset, diameter 110 mm
- afvoerpunt wastafel, diameter 50 mm
- afvoerpunt vaatwasser, diameter 50 mm
- afvoerpunt aanrecht, diameter 50 mm
- afvoerpunt hemelwaterafvoer, diameter 80 mm
- afvoerpunt warmwatertostel, diameter 40 mm
- standleiding, diamer 125mm

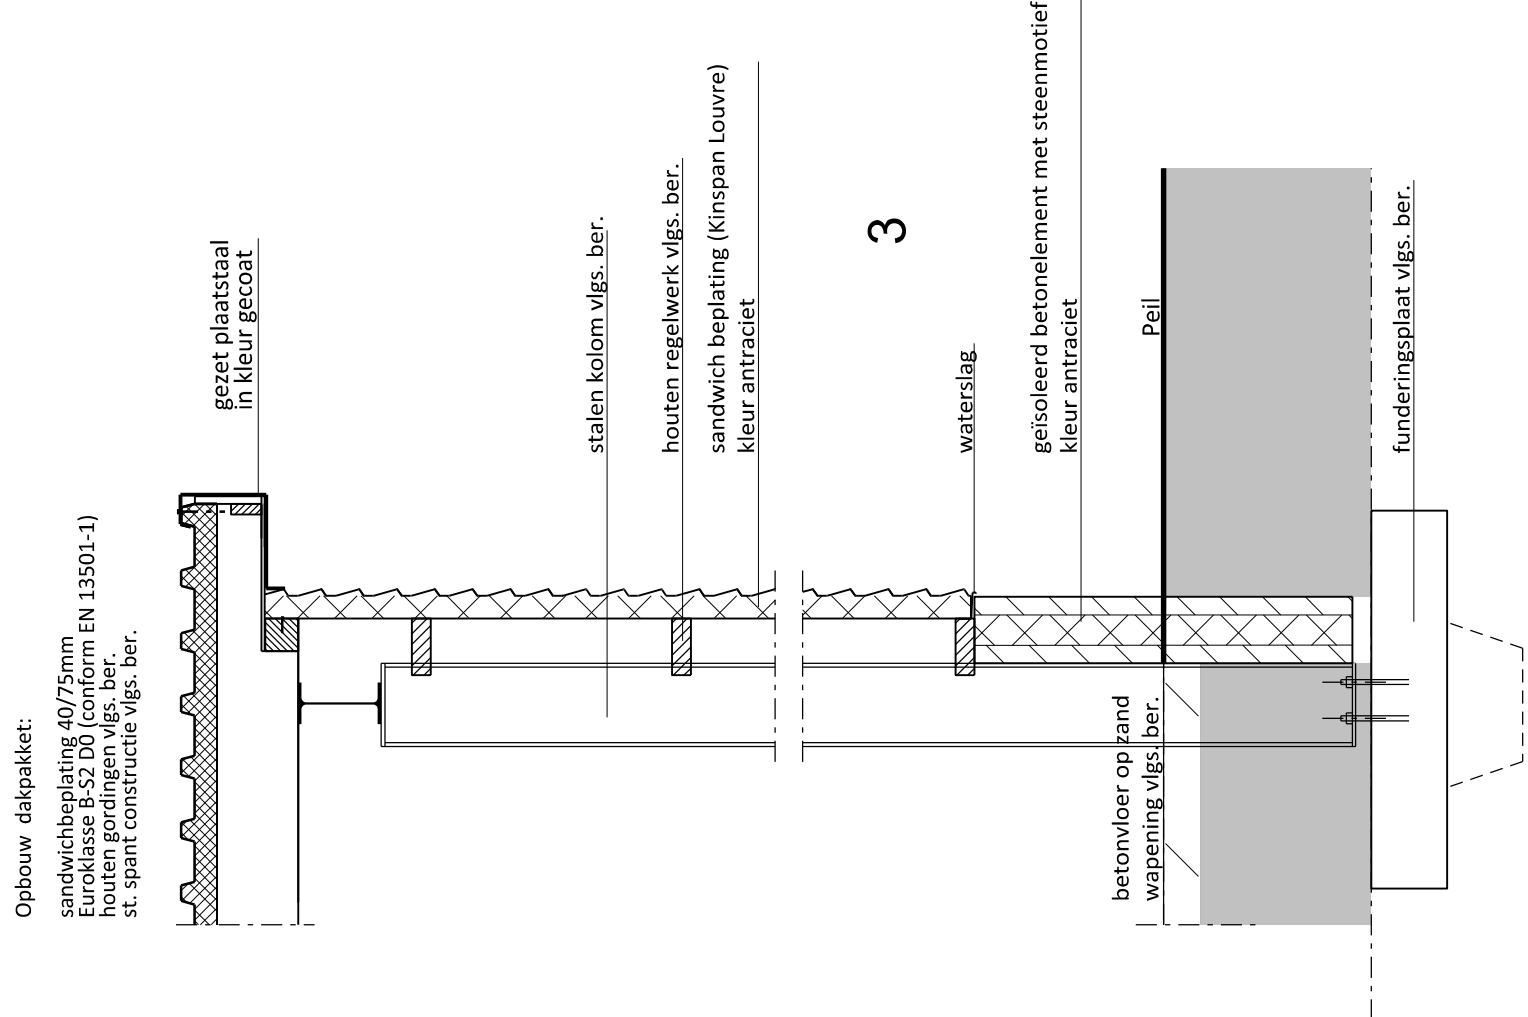

3

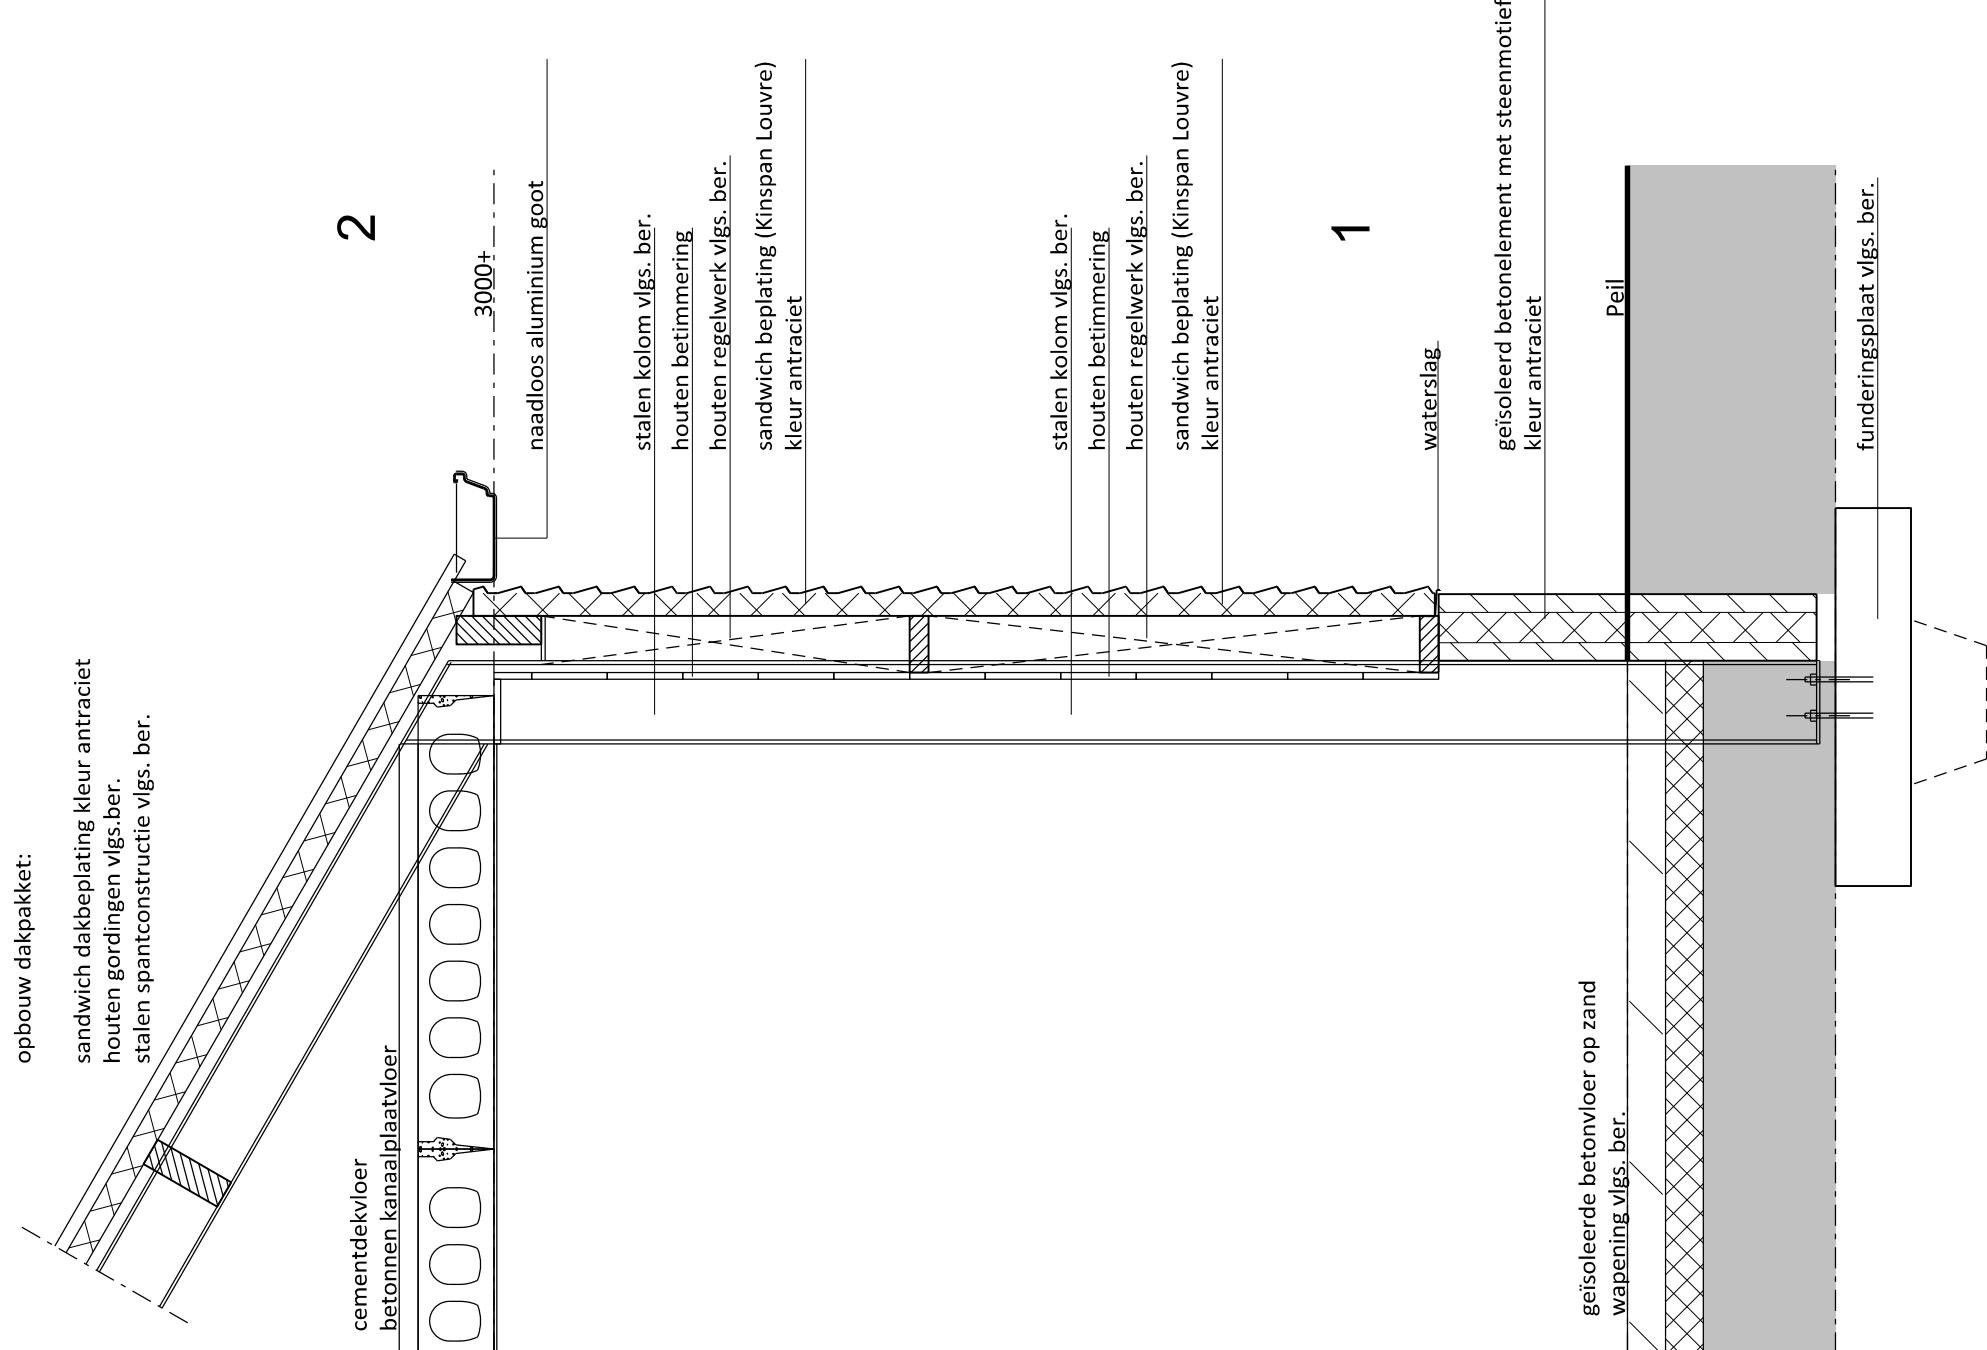

Prinipedetails

Schaal 1:20