

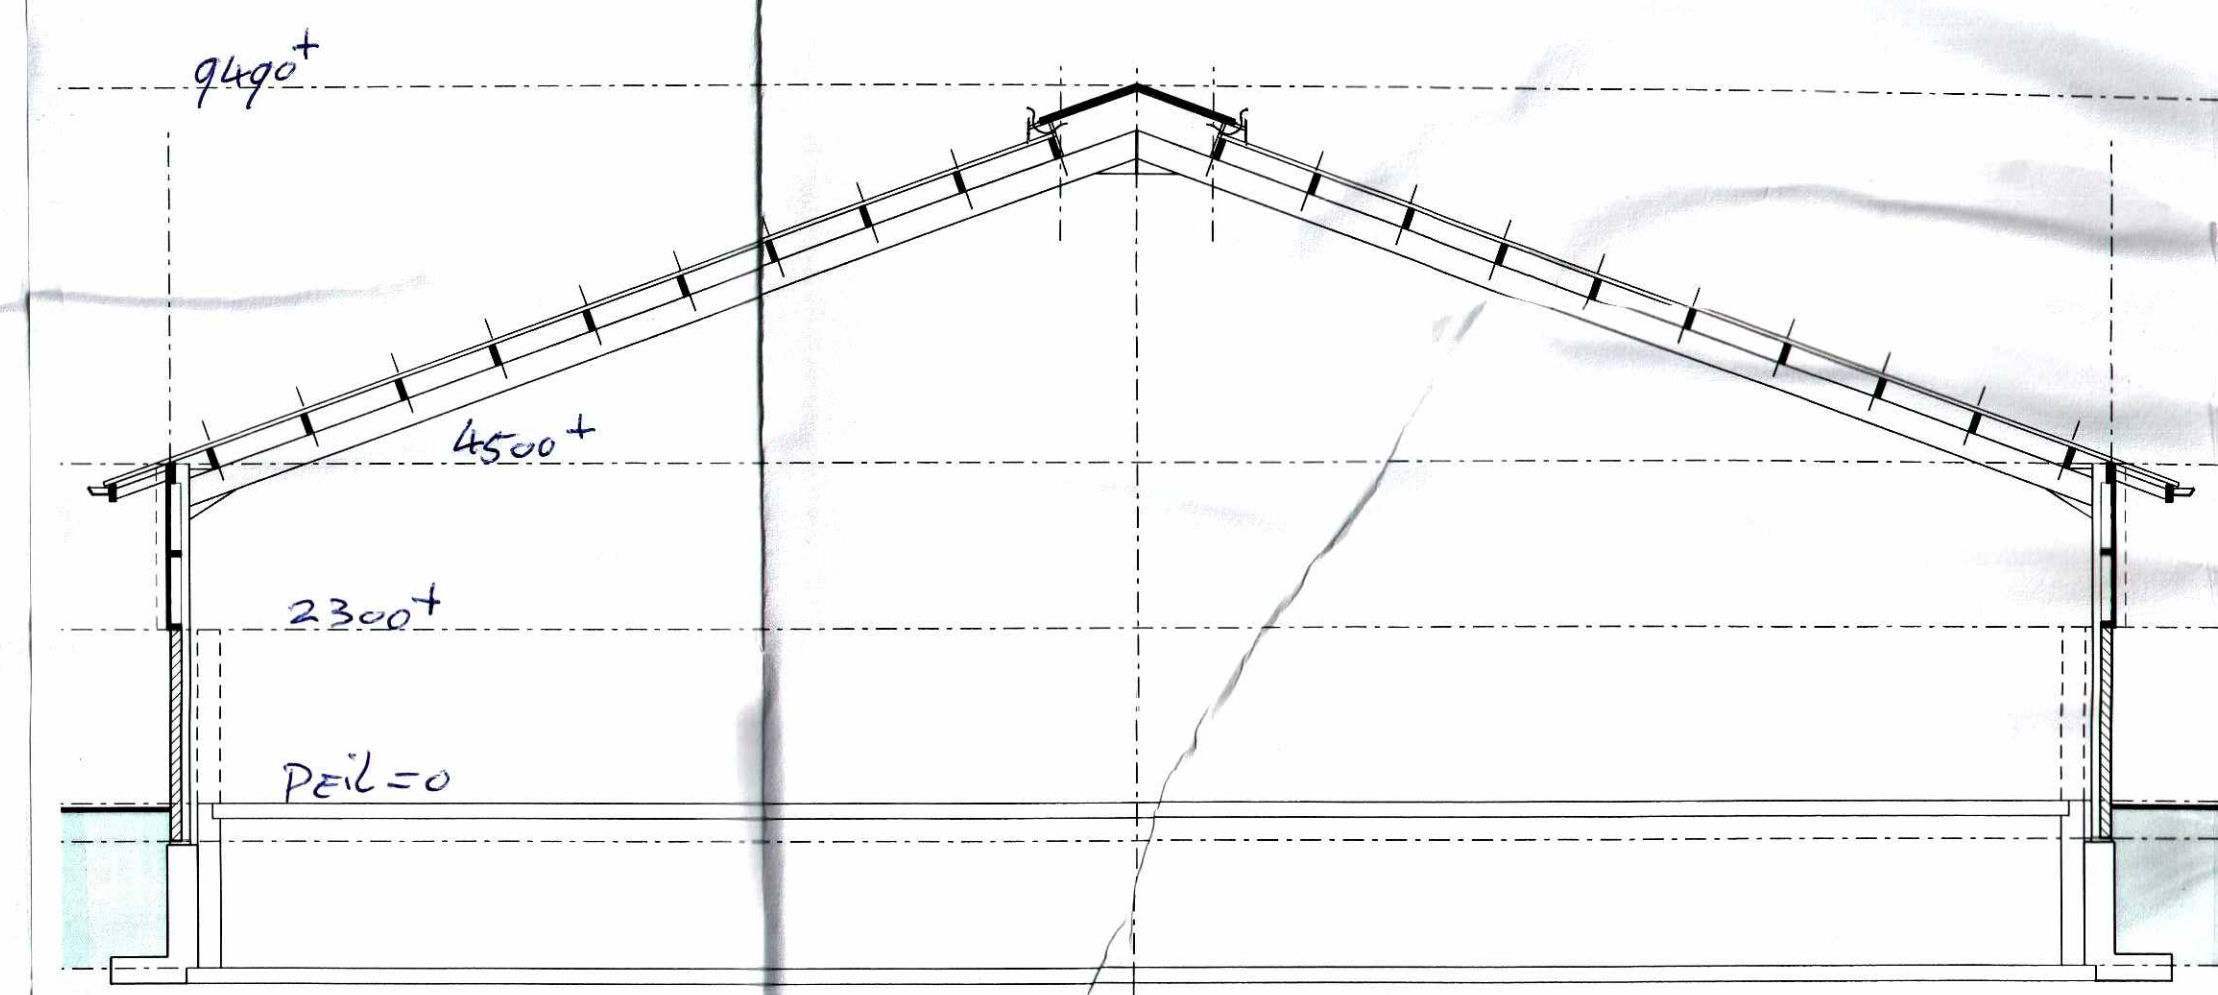


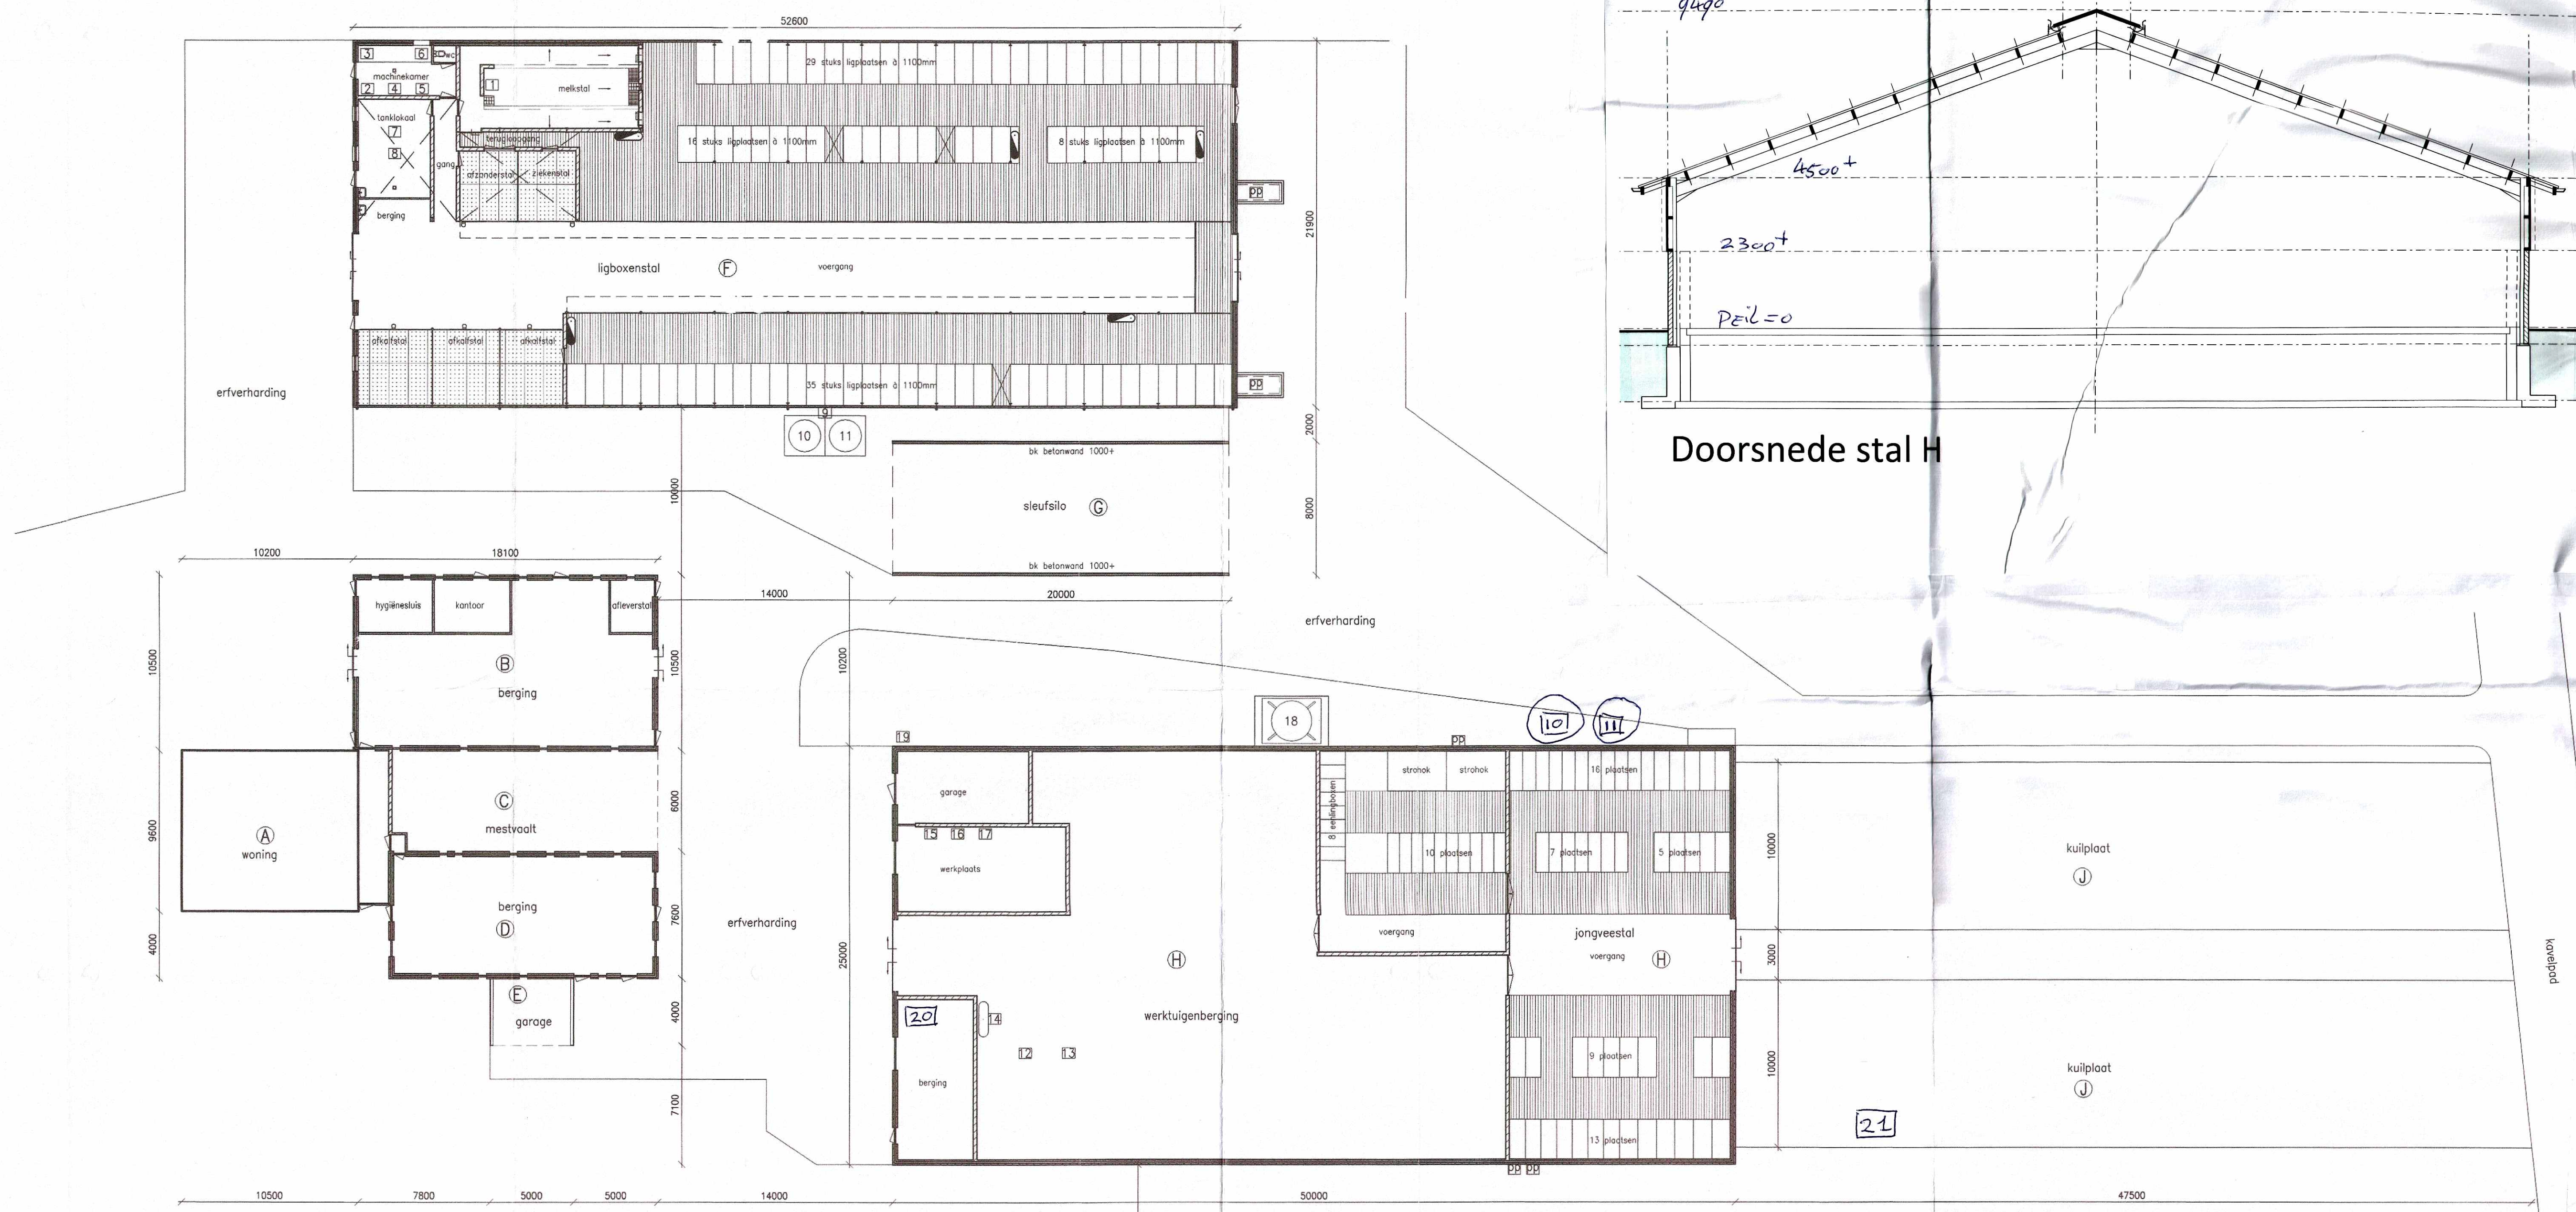

Doorsnede stal H

terreinvulling

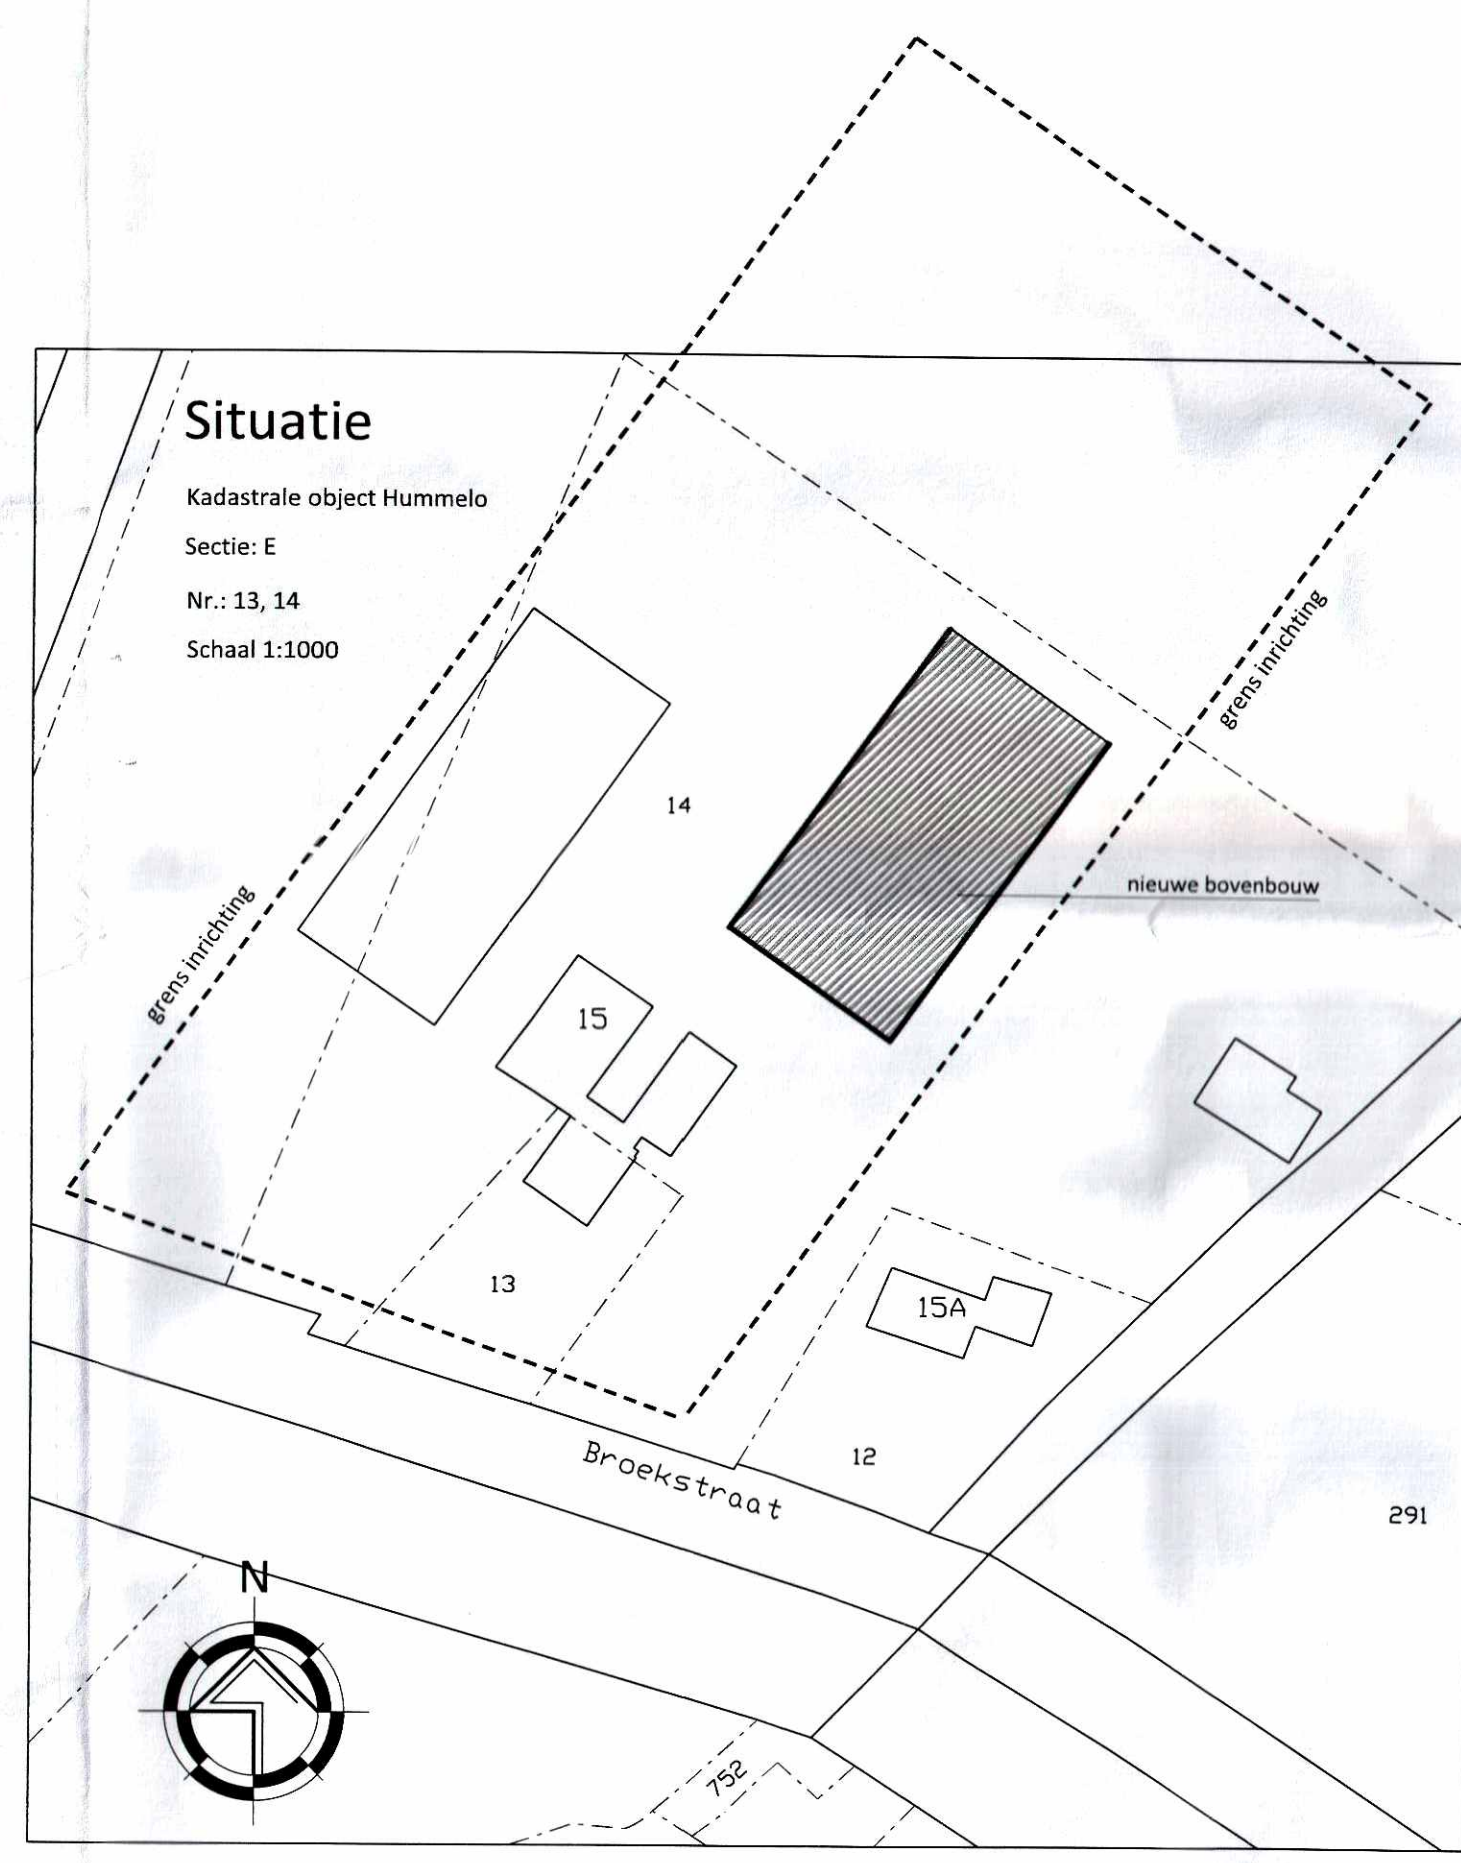

renvooi			
nr.	installatie	aantal	inhoud
1	melkpomp	1	—
2	reinigingsmiddelen	1	100 liter
3	boiler	1	120 liter
4	vacuümpomp	1	—
5	hogedrukpomp	1	—
6	koelaggregaat	1	—
7	melktank	1	8000 liter
8	roermotor	1	—
9	vijzel	1	—
10	voersilo	2	6 ton
11	voersilo	2	10 ton
12	tractor	1	—
13	tractor	1	—
14	dieselolietank in lekbak	1	1500 liter
15	compressor	1	—
16	slipschijf	1	—
17	lasapparaat	1	—
18	kunststofstallo	1	10 ton
19	kadaverplaats	1	—
20	besnydmiddel	1	15 kg
21	opslaatende bak	1	—
22	pompput	1	—
23	krachtoverbox	1	—
24	roosters	1	—

gebouw—gegevens				
nr.	benaming	vloerconstr.	wandconstr.	dakconstr.
A	woning	beton	metseiwerk	dakpannen
B	berging I	beton	metseiwerk	dakpannen
C	mestvaalt	beton	metseiwerk	dakpannen
D	berging II	beton	metseiwerk	dakpannen
E	garage	beton	hout	abc—golfplaten
F	ligboxenstal	beton	metseiwerk/damwandprofielplaten	vezelcementgolfplaten
G	sleufsilos	beton	beton	—
H	werktuigenberging/jongveest	beton	metseiwerk	abc—golfplaten
J	kuilplaten	beton	—	—
K	berging III	beton	metseiwerk	dakpannen

PROJECT: Melding Activiteitenbesluit milieu

OPDRACHTGEVER: V.O.F. Hilhorst Hummelo

LOCATIE: Broekstraat 15 te Hummelo

SCHAAL: 1:200

GETEKEND: RTP

FORMAAT: A4

DATUM: 06/09/2018

WUZZIGING:

ONDERDEEL: Milieutekening/bedrijfsplattegrond

MAATVOERING: In het werk te controleren!

PROJECTNUMMER: 2018-WM-HILHORST

Blad 1 van 1