

Voor bestaande gevels, zie OV-200
Voor bestaande principedetails, zie OV-600

**ARCHI
TEKTE
NBUR0**



Architekturburo Guido Bakker BV
Panhuys 18 - 3905 AX Veenendaal
Telefoon (0318) 55 22 47

Fax (0318) 51 89 18

Email info@GuidoBakker.nl

GUIDO BAKKER Internet www.GuidoBakker.nl

PROJECT

Notarieel Archief Rotterdam
Noordsingel 115 Rotterdam

OPDRACHTGEVER


ONDERWERP

Tekeningen bestaande situatie

FASE


Omgevingsvergunning

ARCHITECT	Guido Bakker	SCHAAL	1: 100	PROJECT NR.	2014-182		
REGISTRATIE NR.	1.970901.018	FORMAAT	A3	TEKENING NR.			
TEKENAAR	MH	DATUM	03-02-2015	OV-800			
A	17-02-2015	D		G		J	
B	17-03-2015	E		H		K	
C		F		I		L	

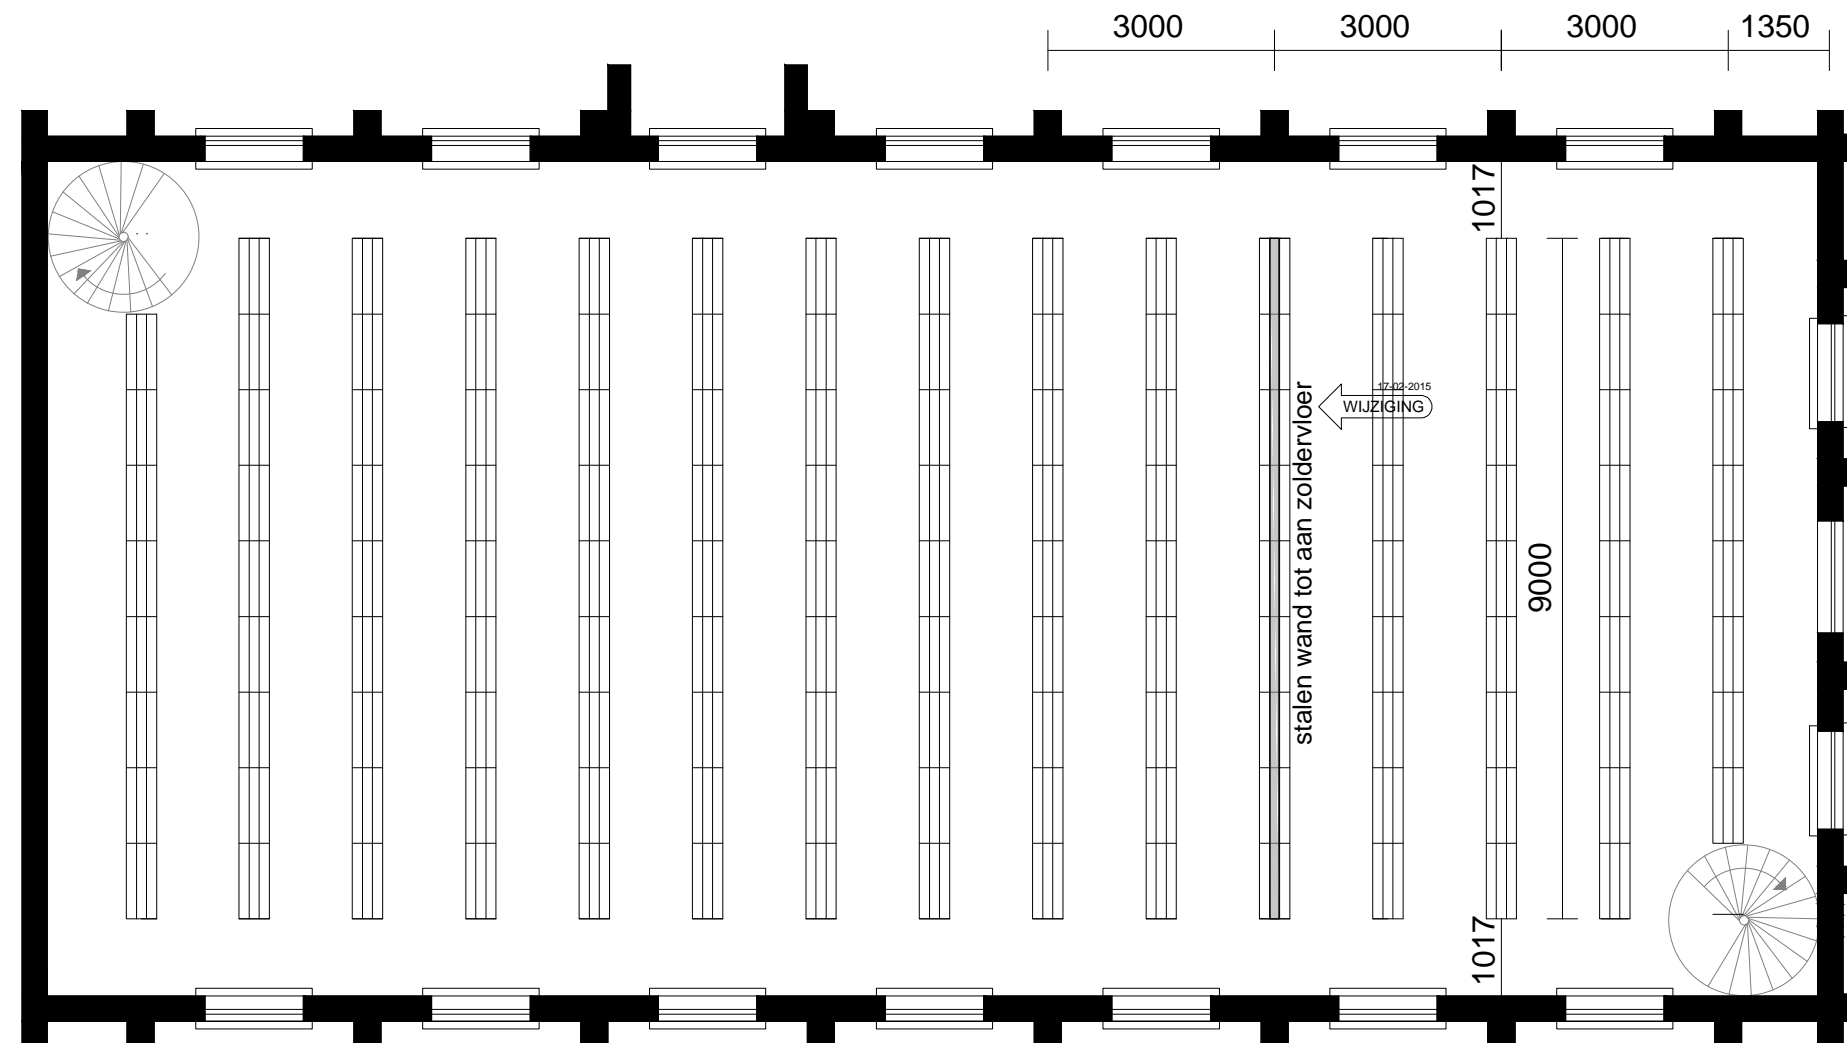


Plattegrond Notarieel archief
(begane grond, eerste verdieping, tweede verdieping zijn gelijk)



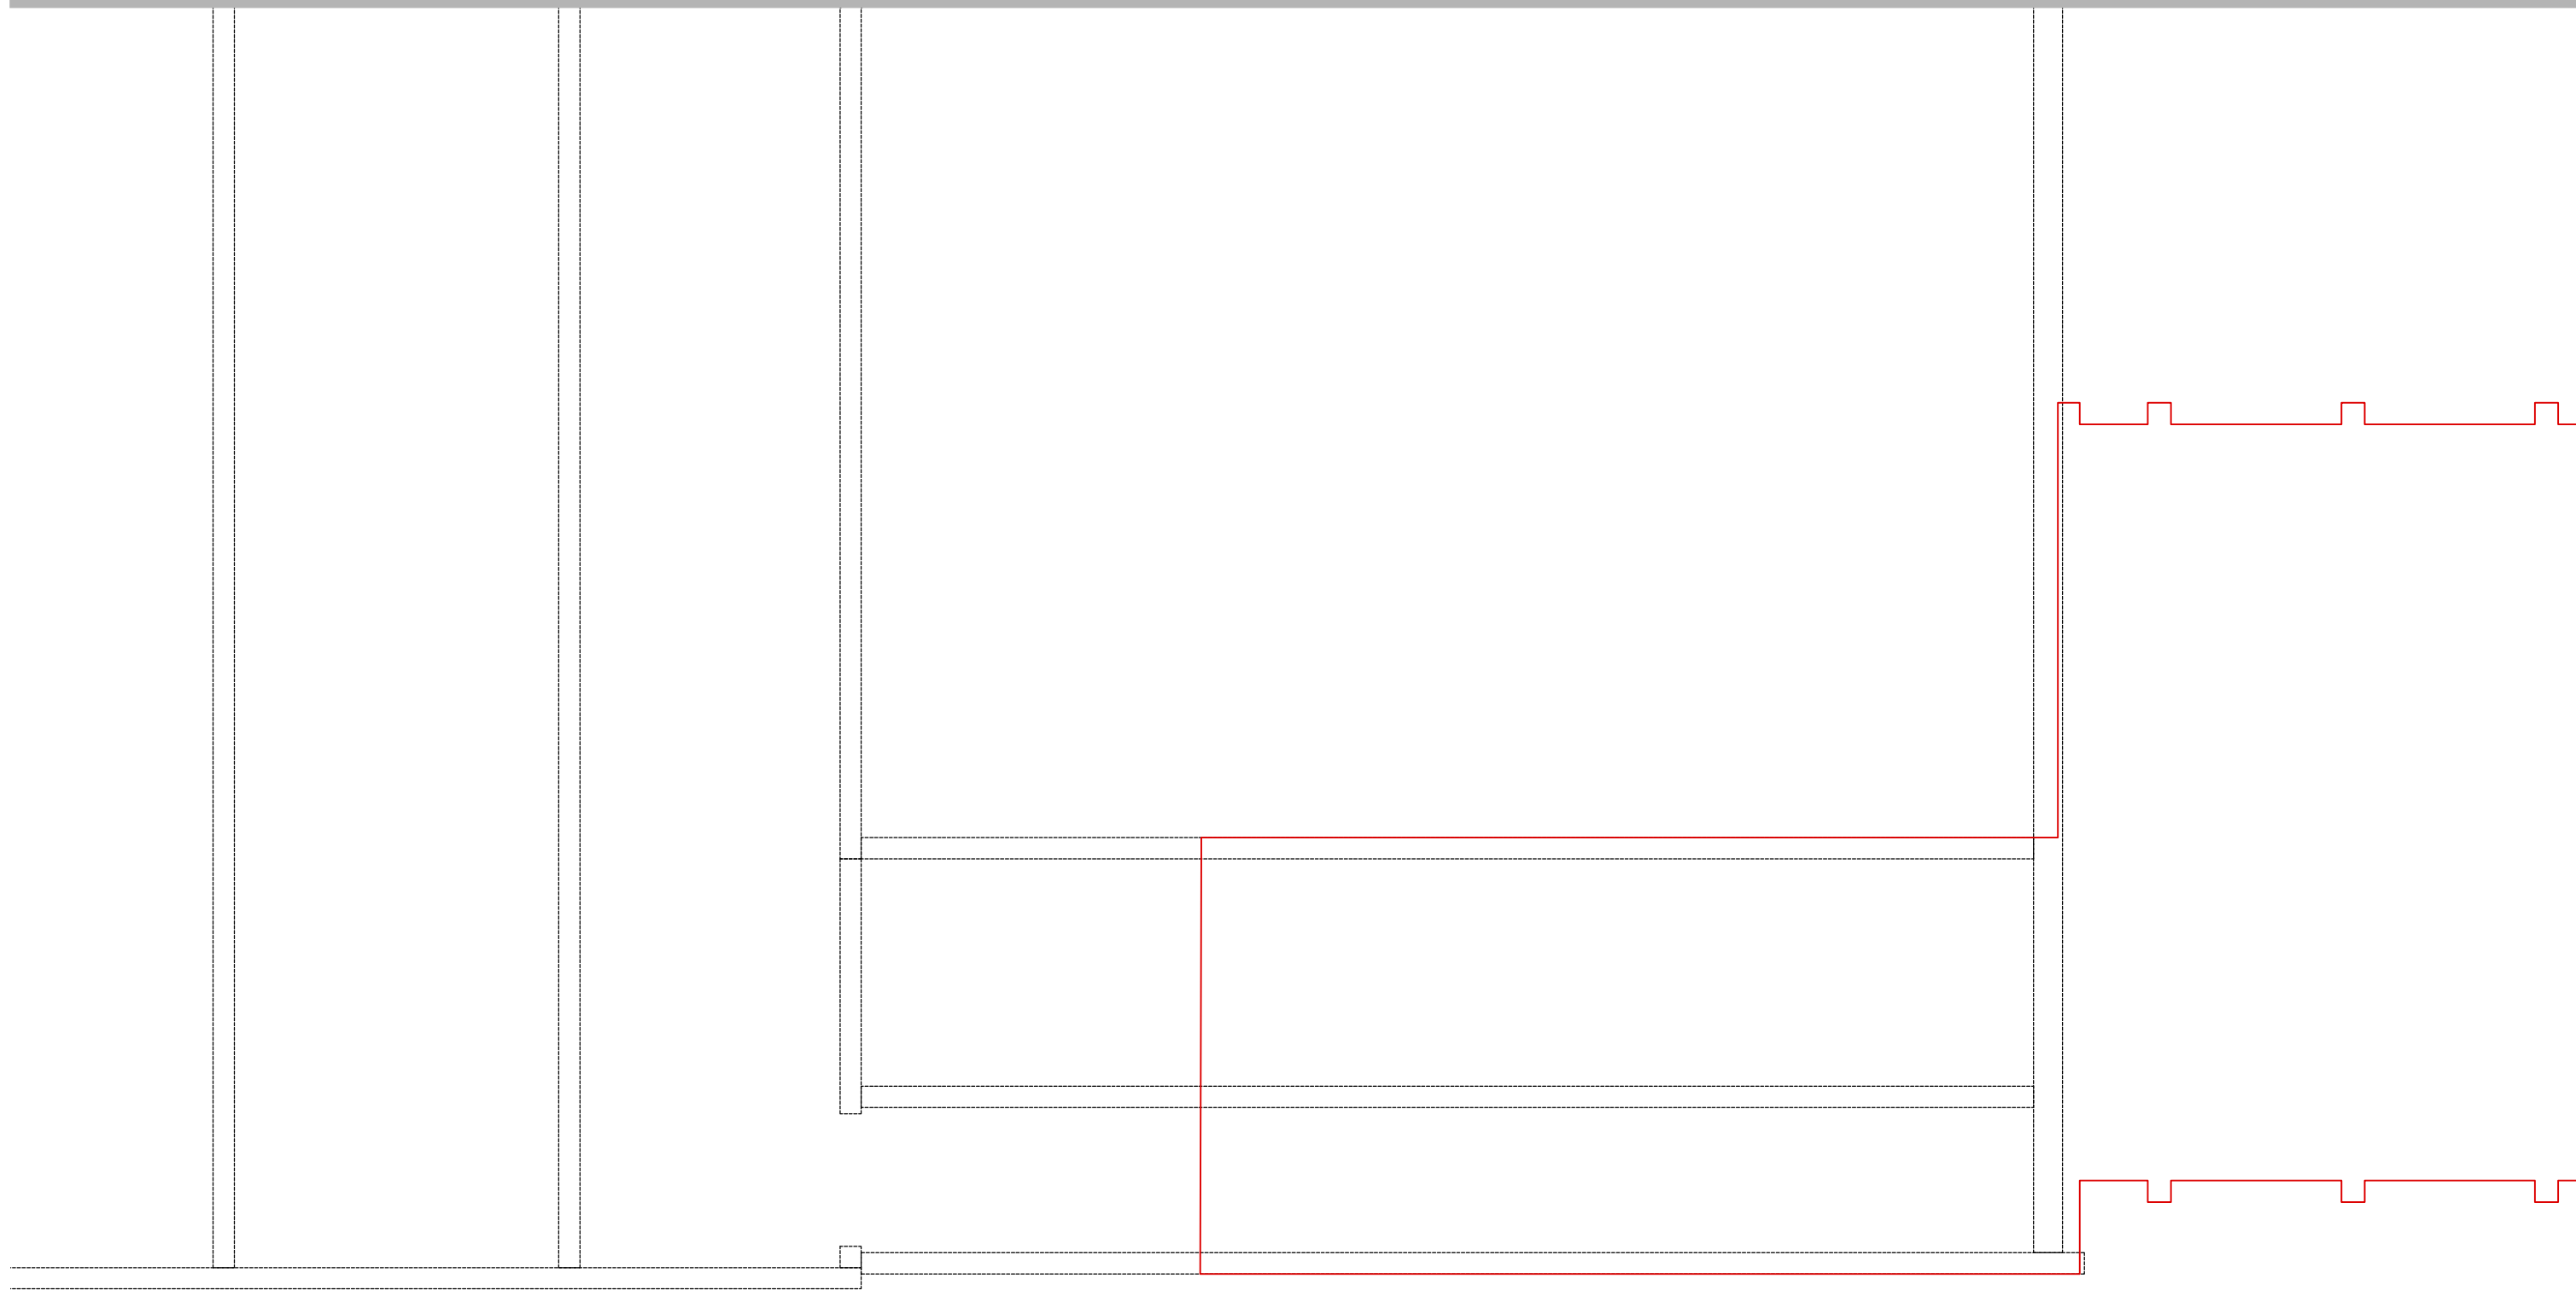

bestaande souterain

Notarieel Archief Rotterdam

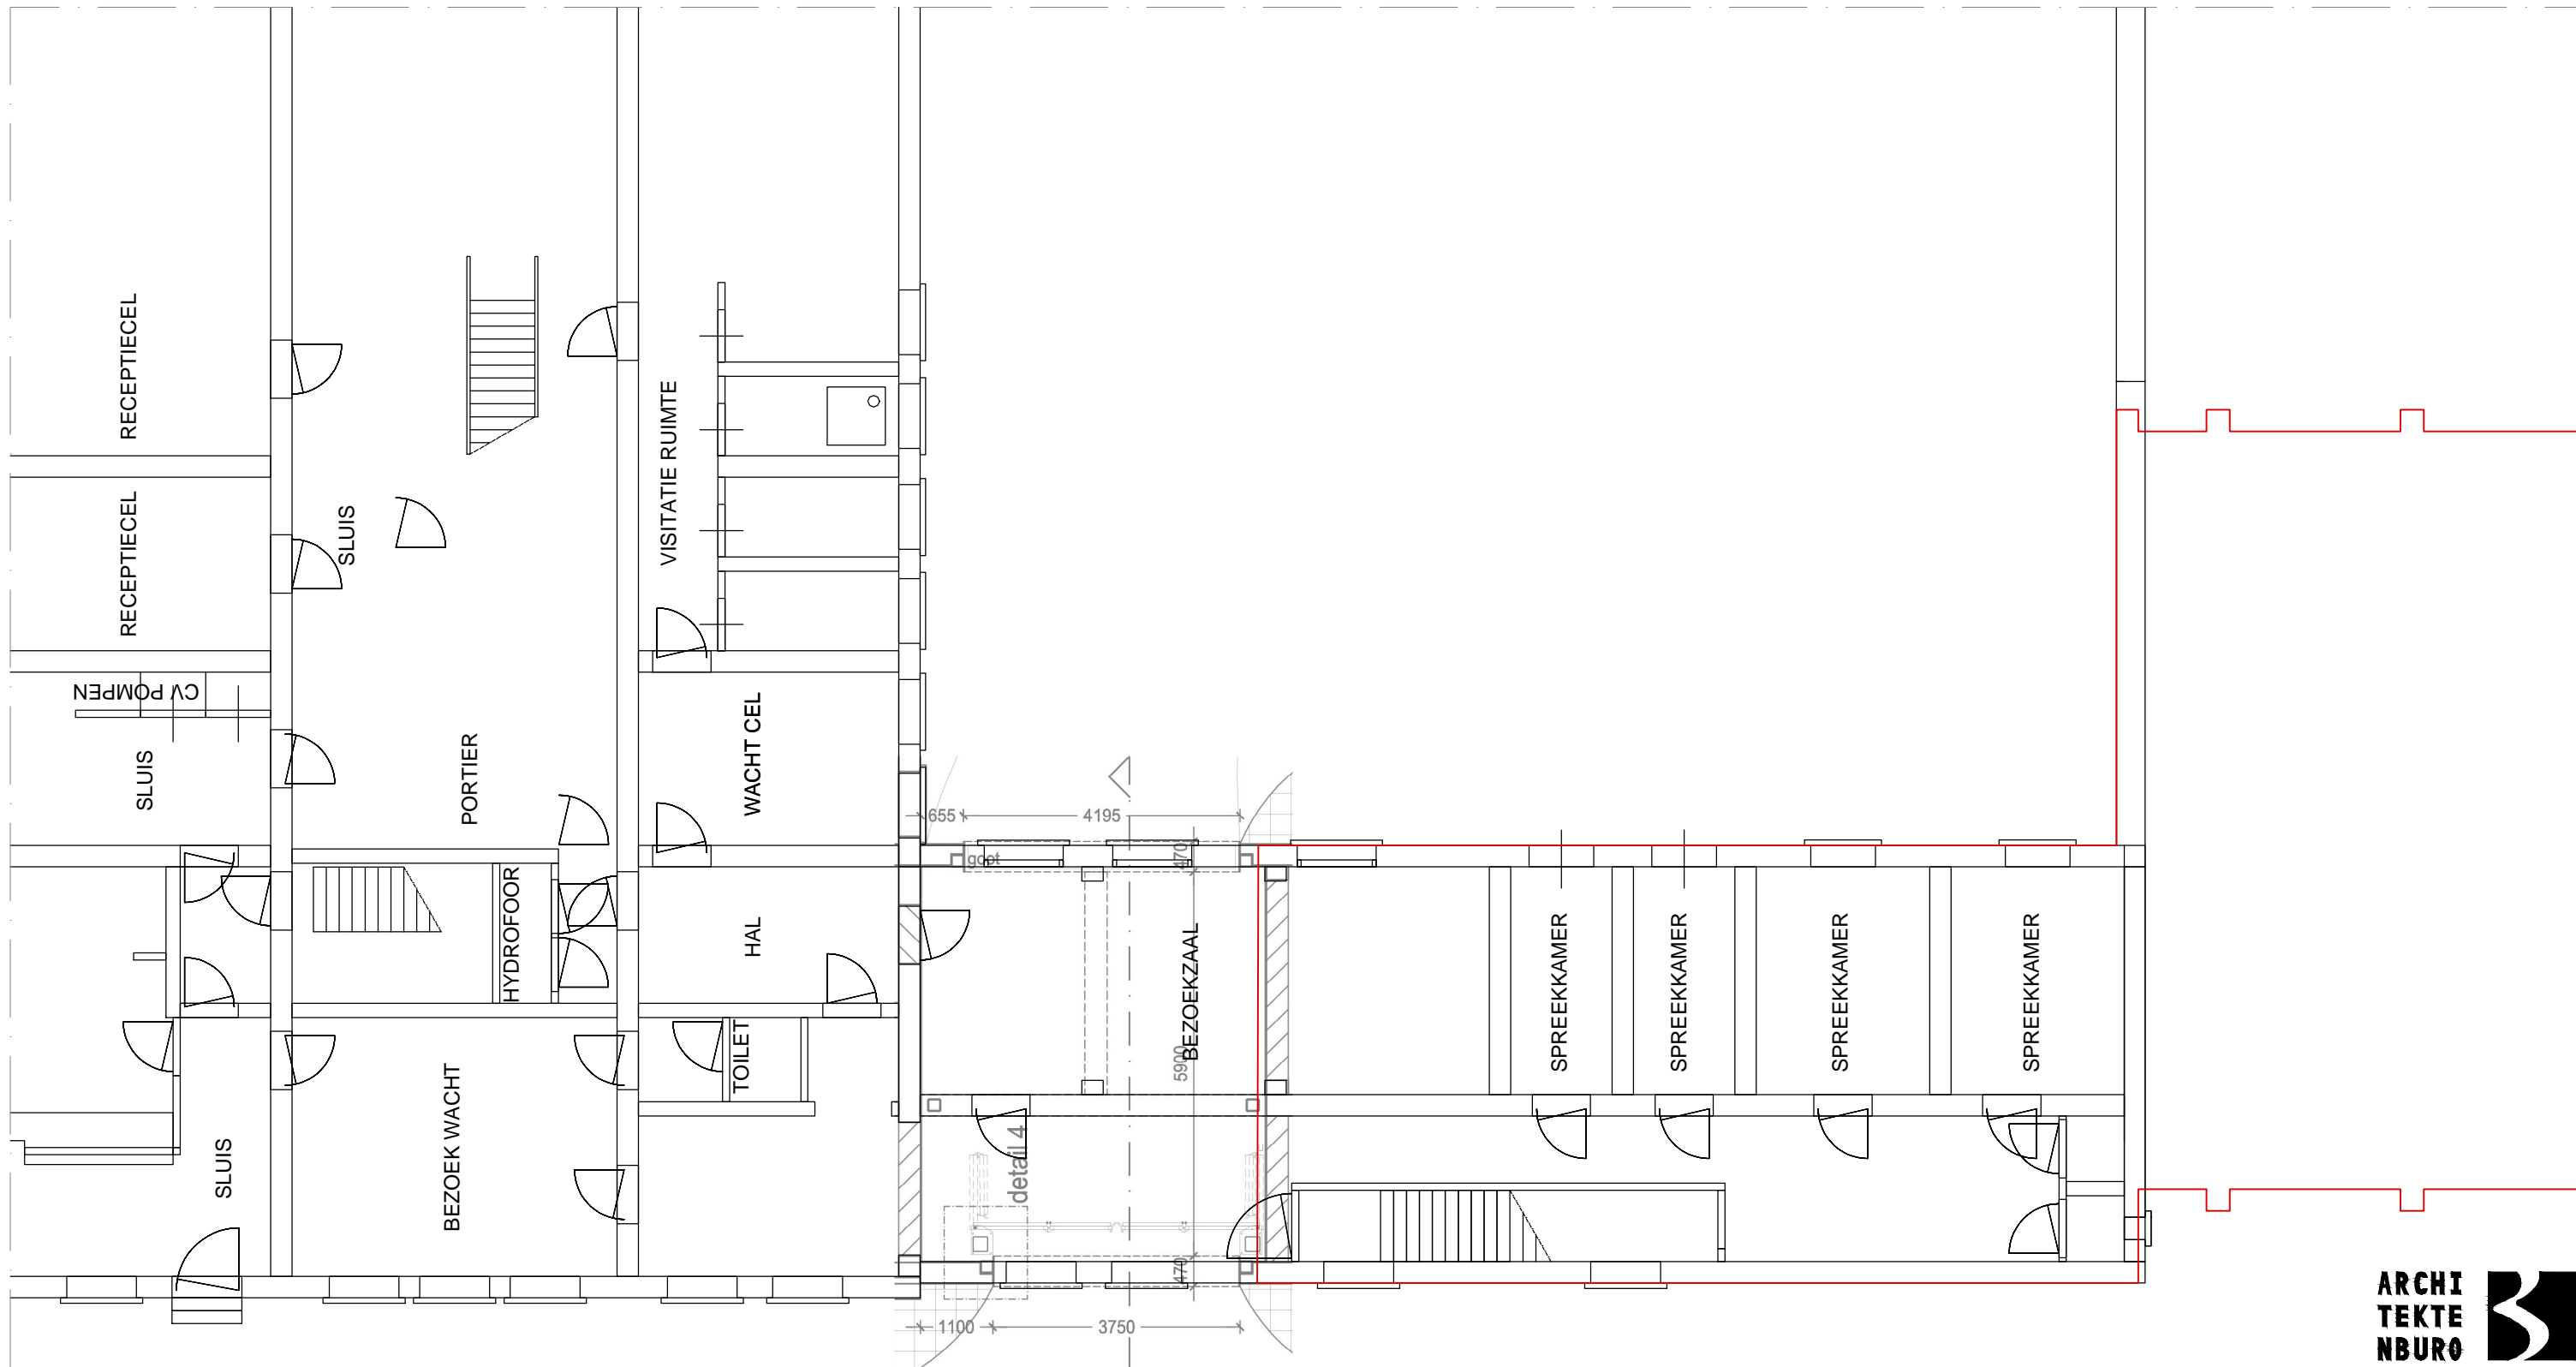


bestaande bg

Doorgang is er nog niet gerealiseerd
De vergunning is hier wel al voor verleend
Doorgang moet gerealiseerd zijn voor in gebruikname Notarieel Archief




GUIDO BAKKER

Notarieel Archief Rotterdam

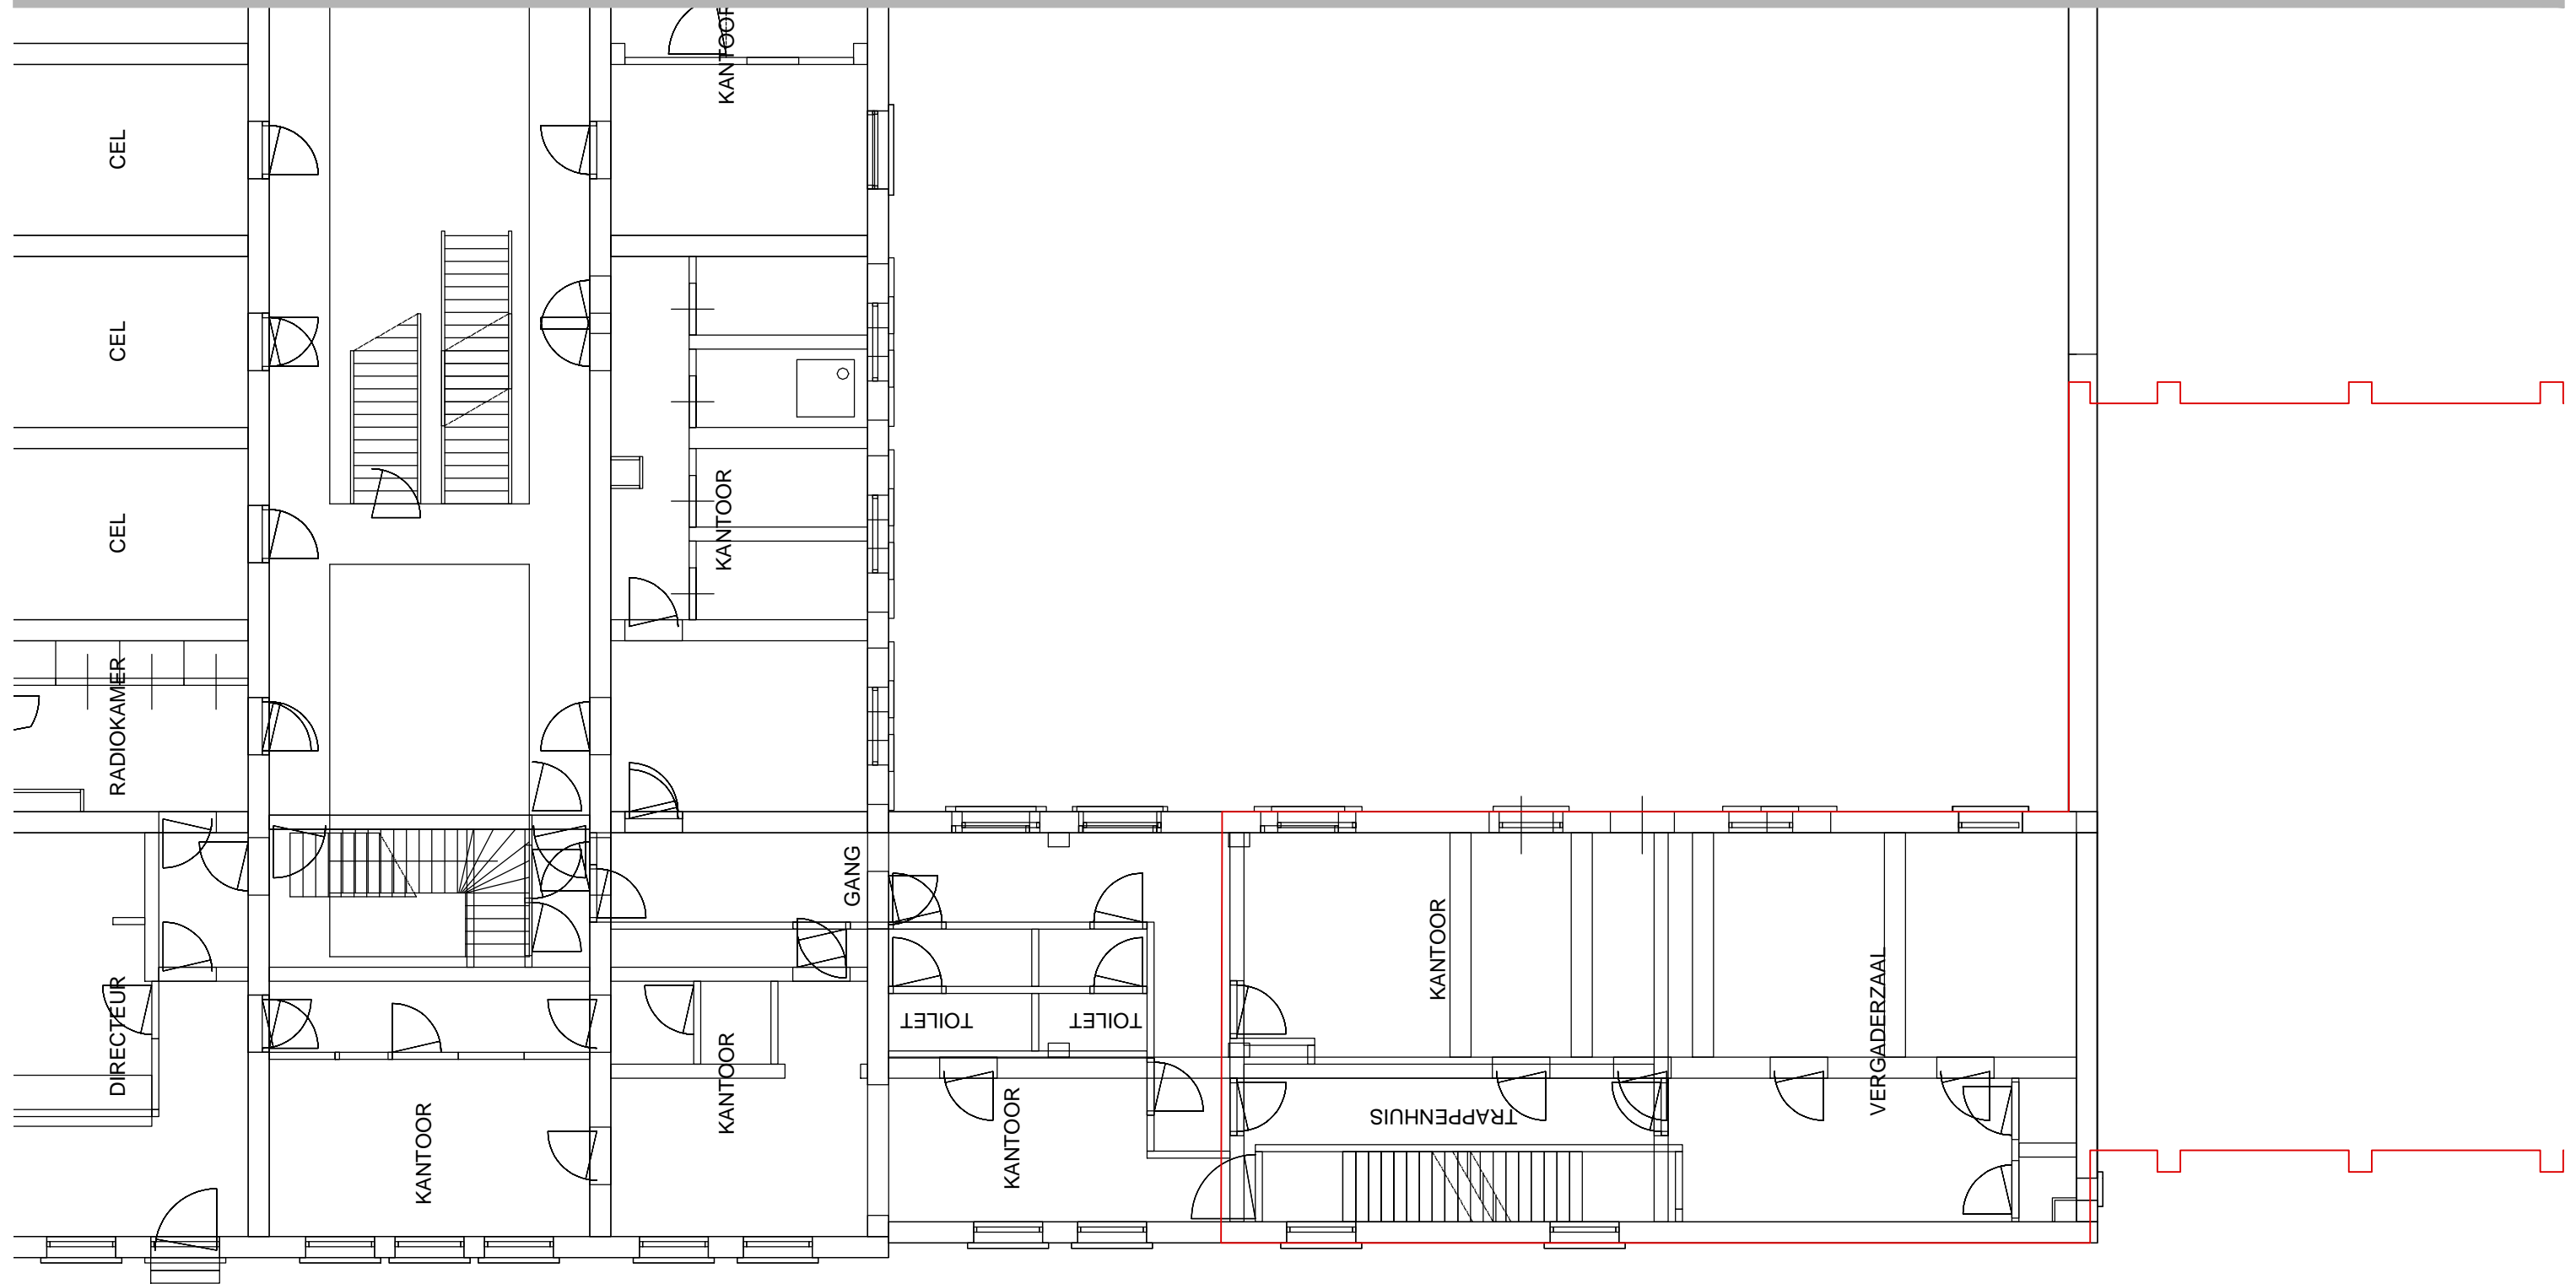

bestand 1e

Notarieel Archief Rotterdam

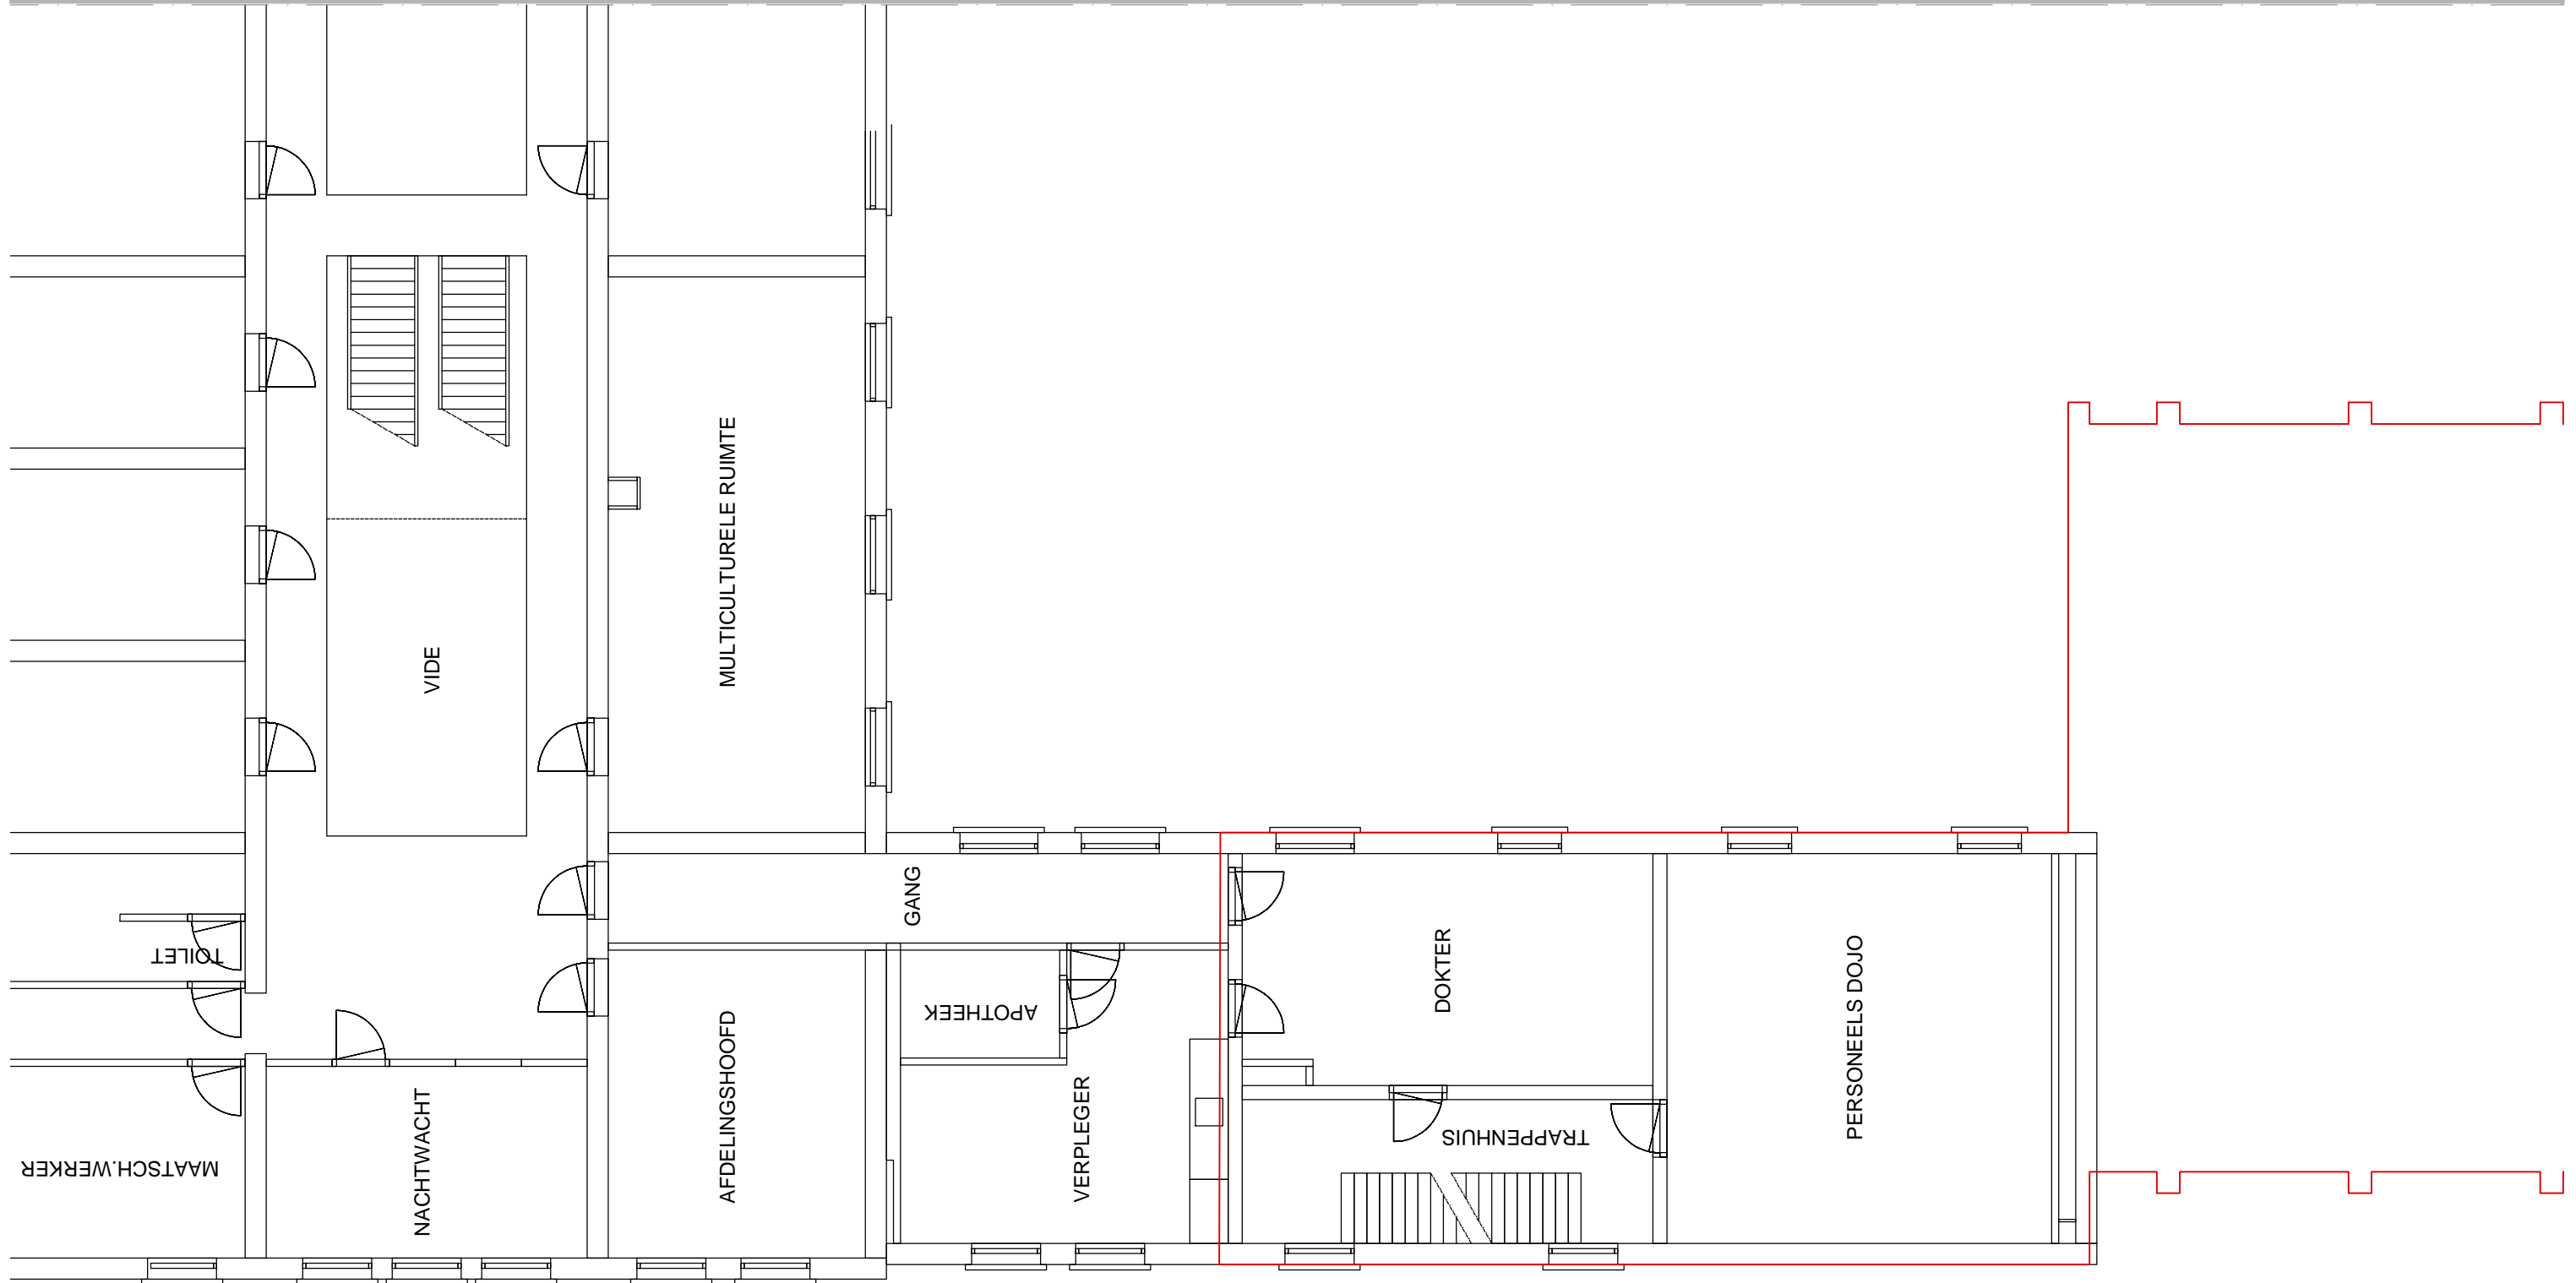

bestand 2e

ARCHI
TEKTE
NBUR0




GUIDO BAKKER

Tweede verdieping achterbouw bestand - Schaal 1:100


17-03-2015
2014-182

printdatum 20-03-2015

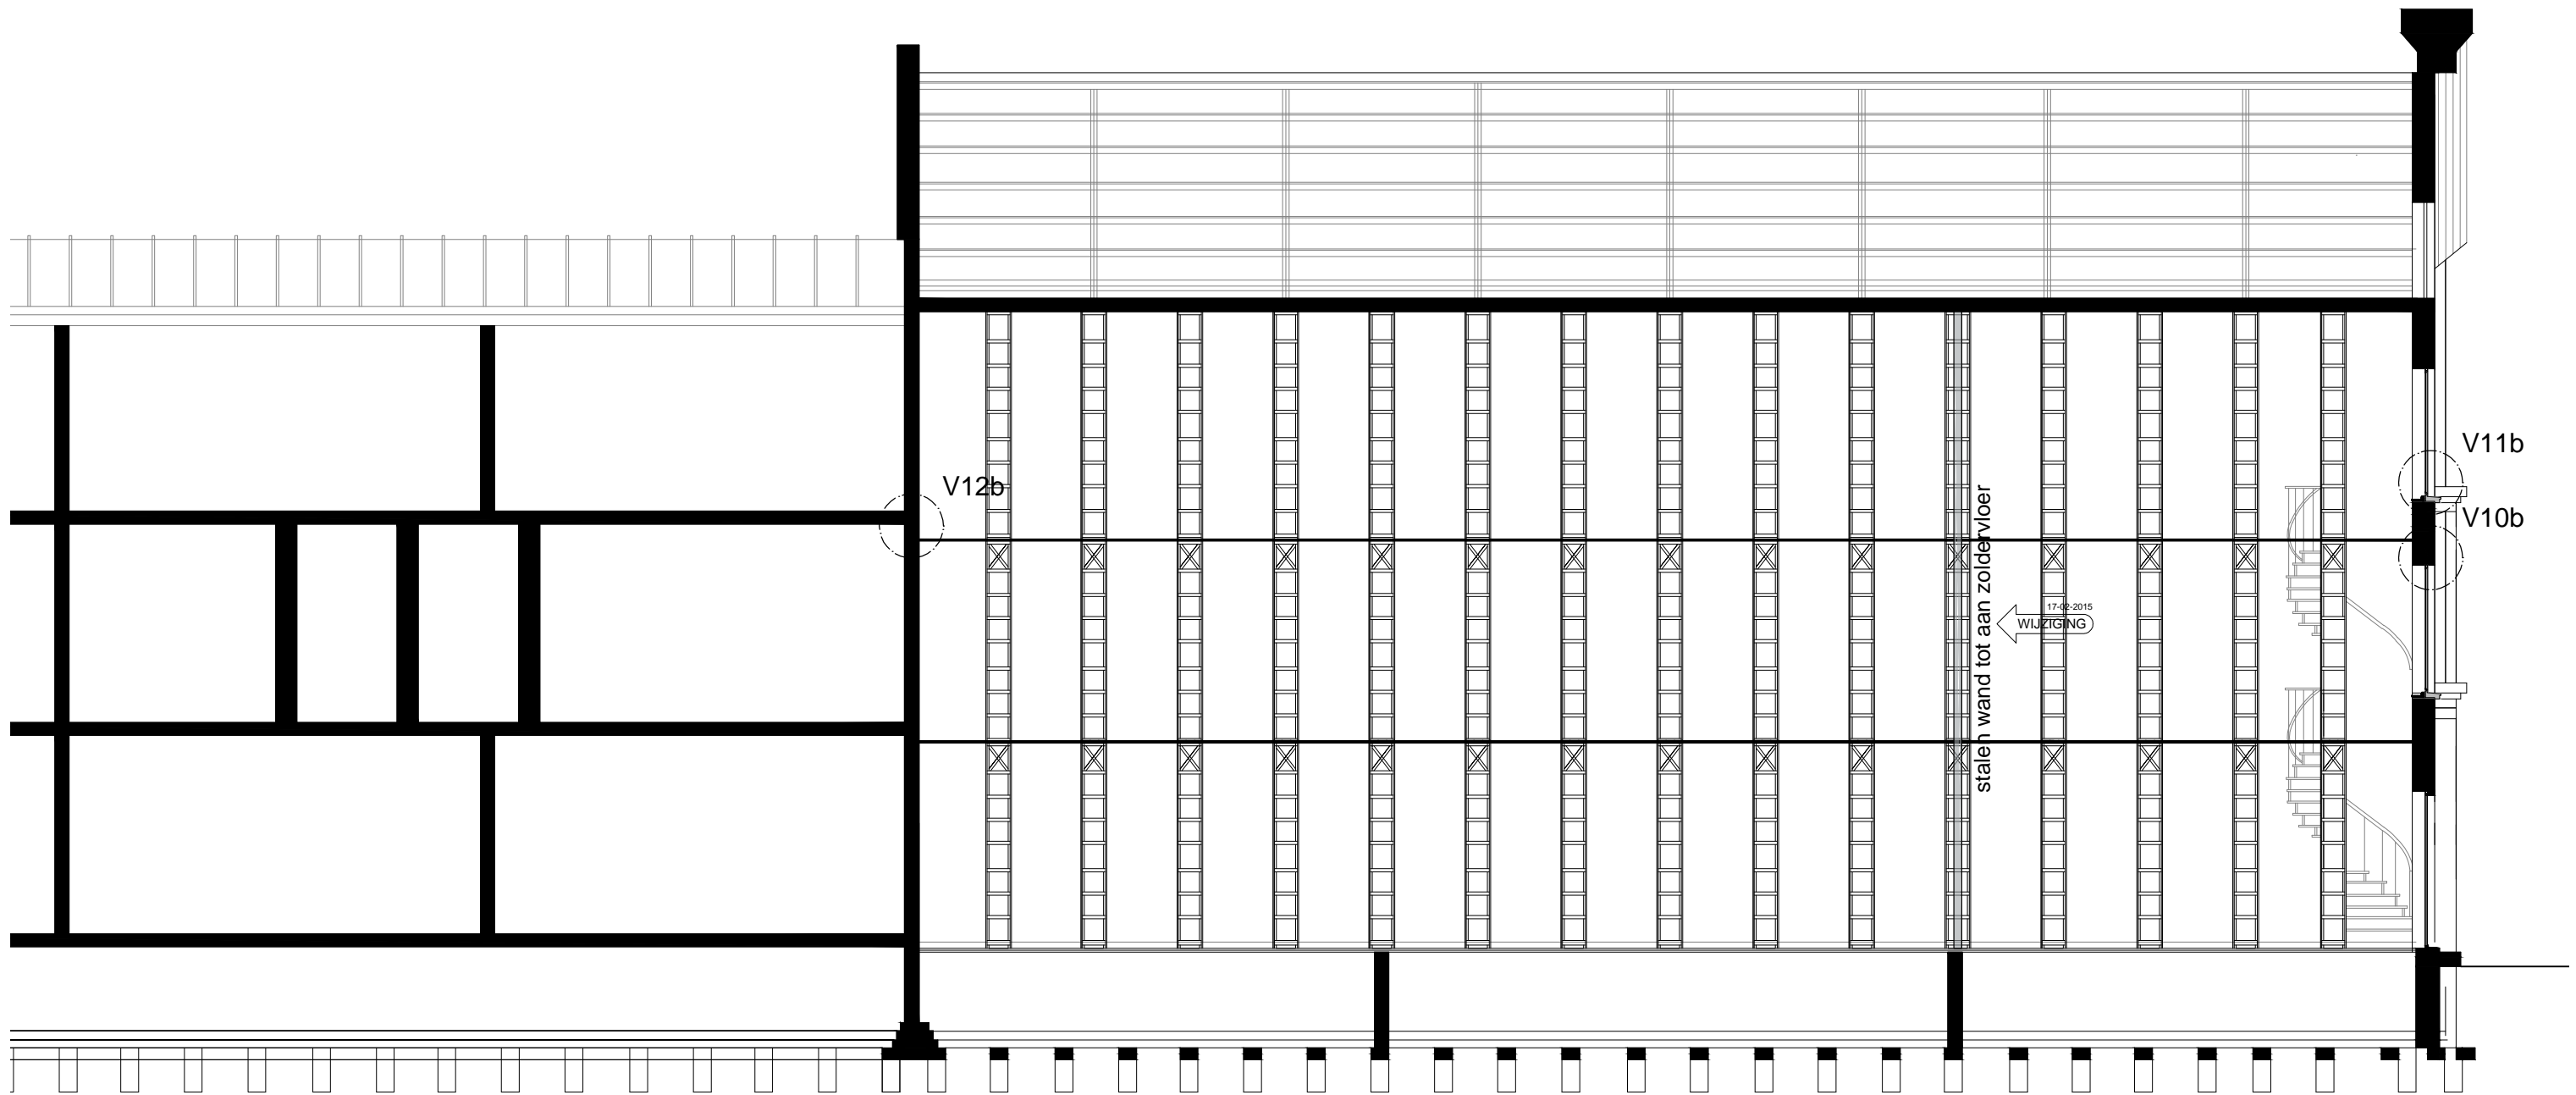


Langsdoorsnede Notarieel archief



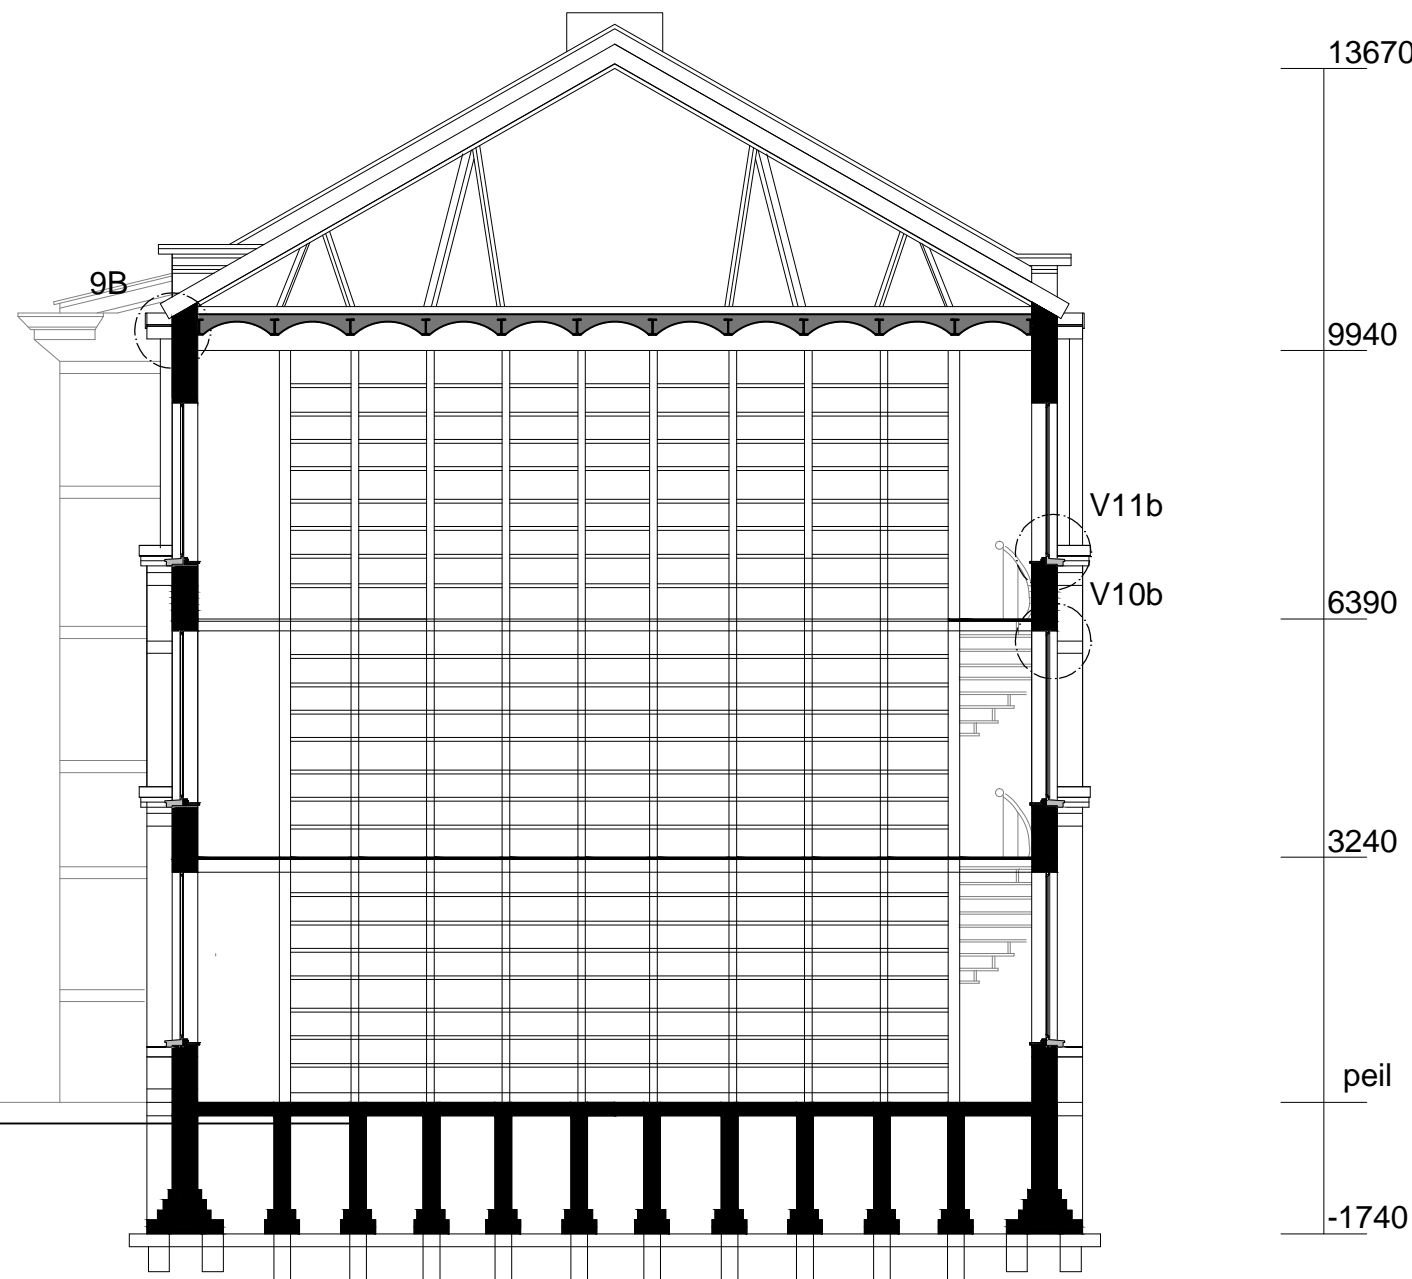

Dwarsdoorsnede Notarieel archief

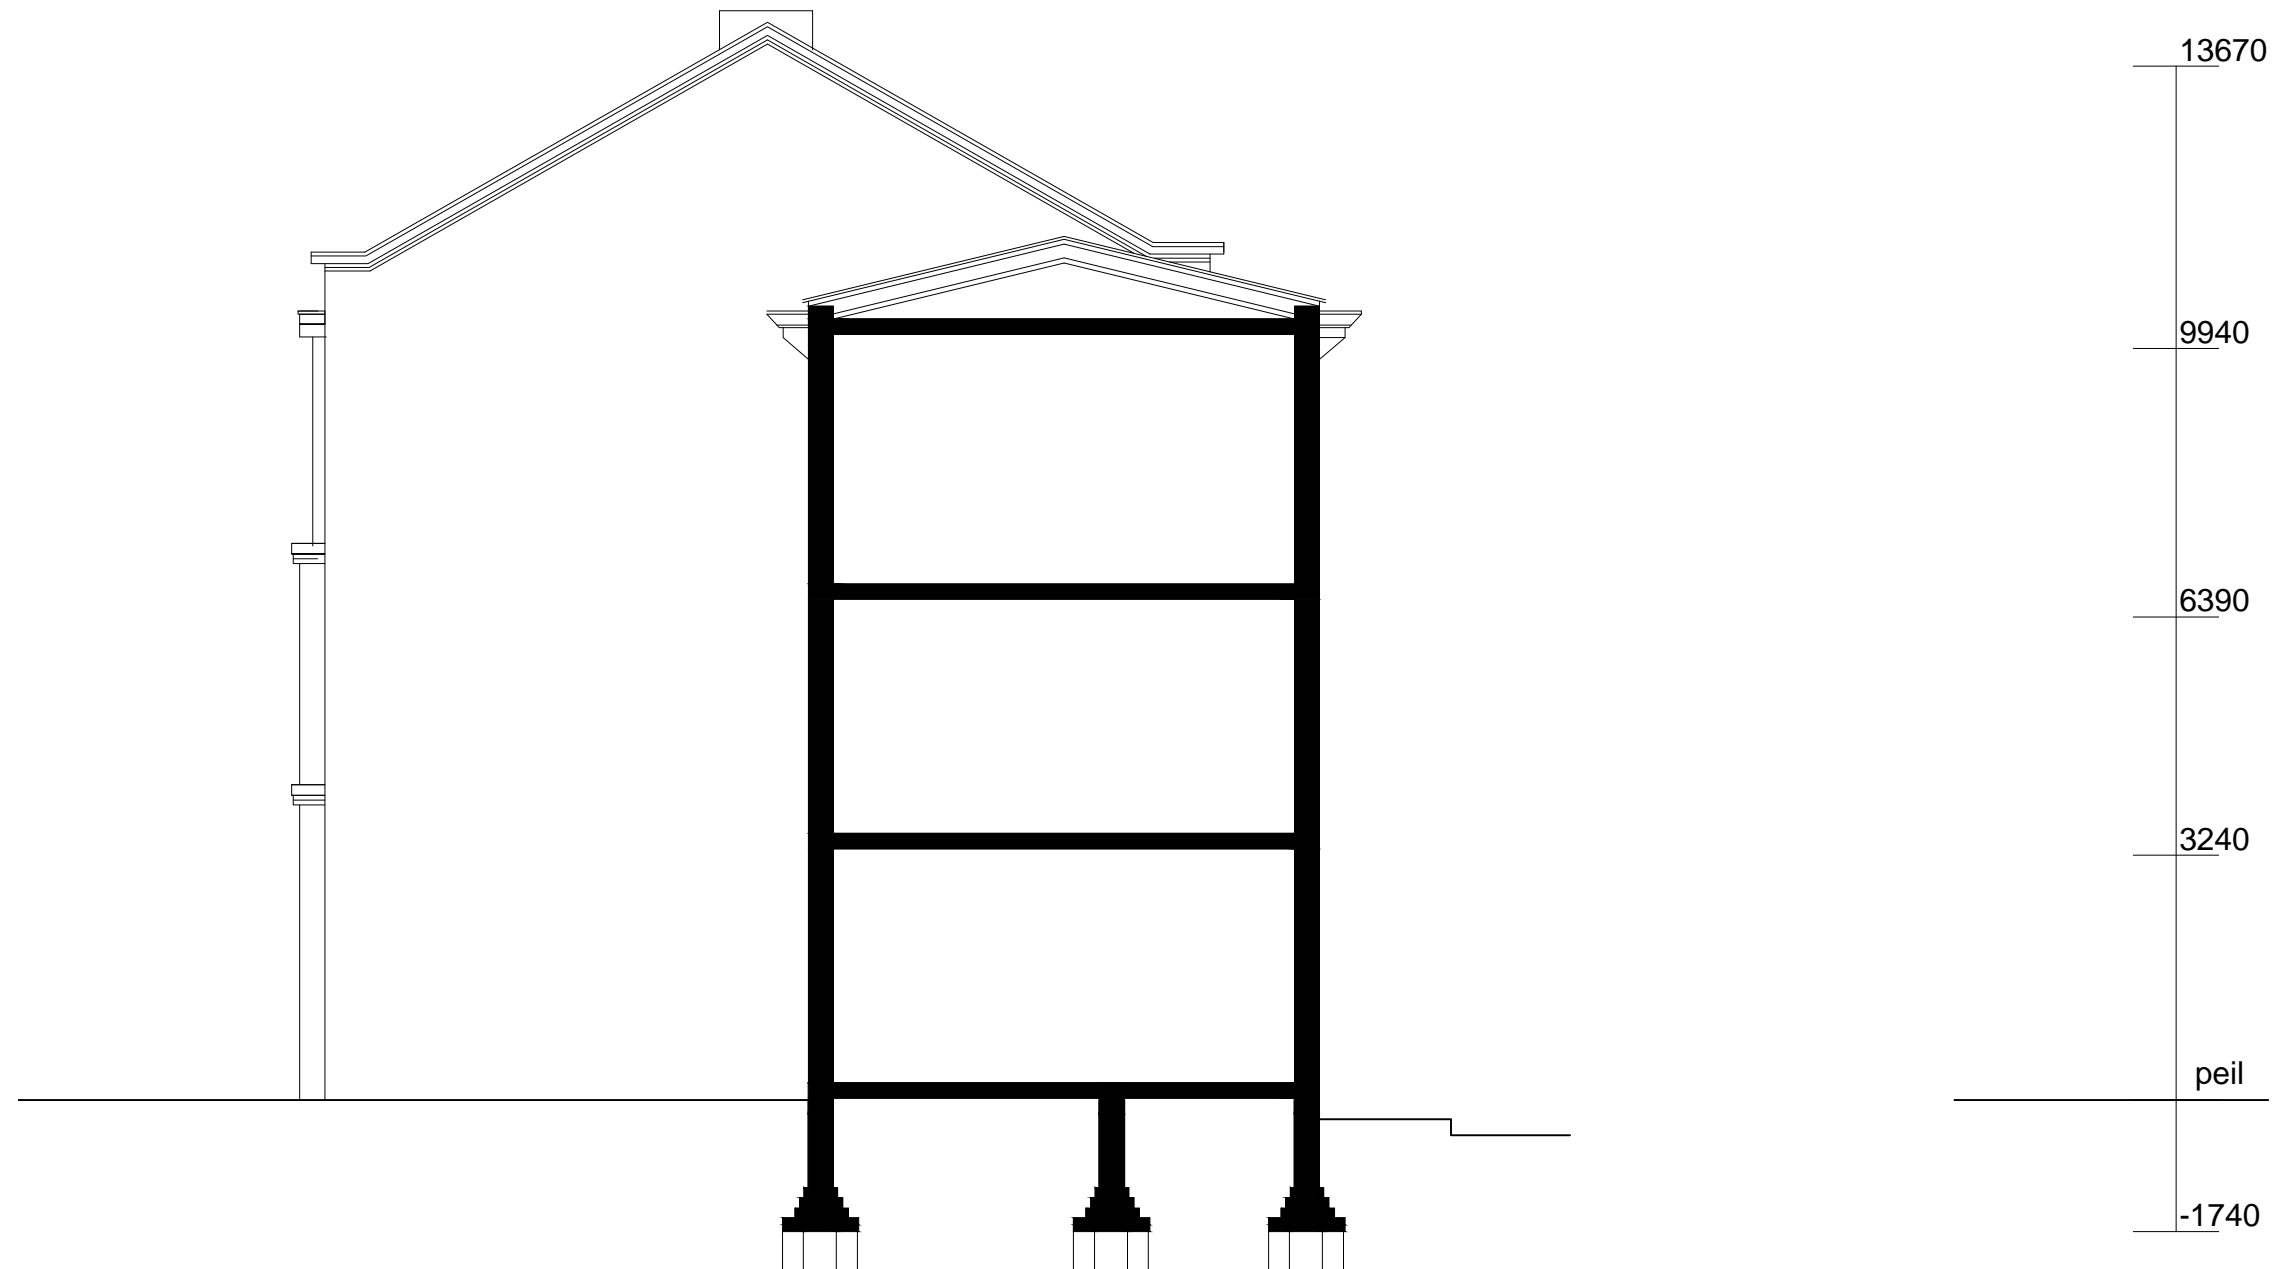

Gevelaanzicht Bestaand - Principedwarsdoorsnede D-D Bestaand

