


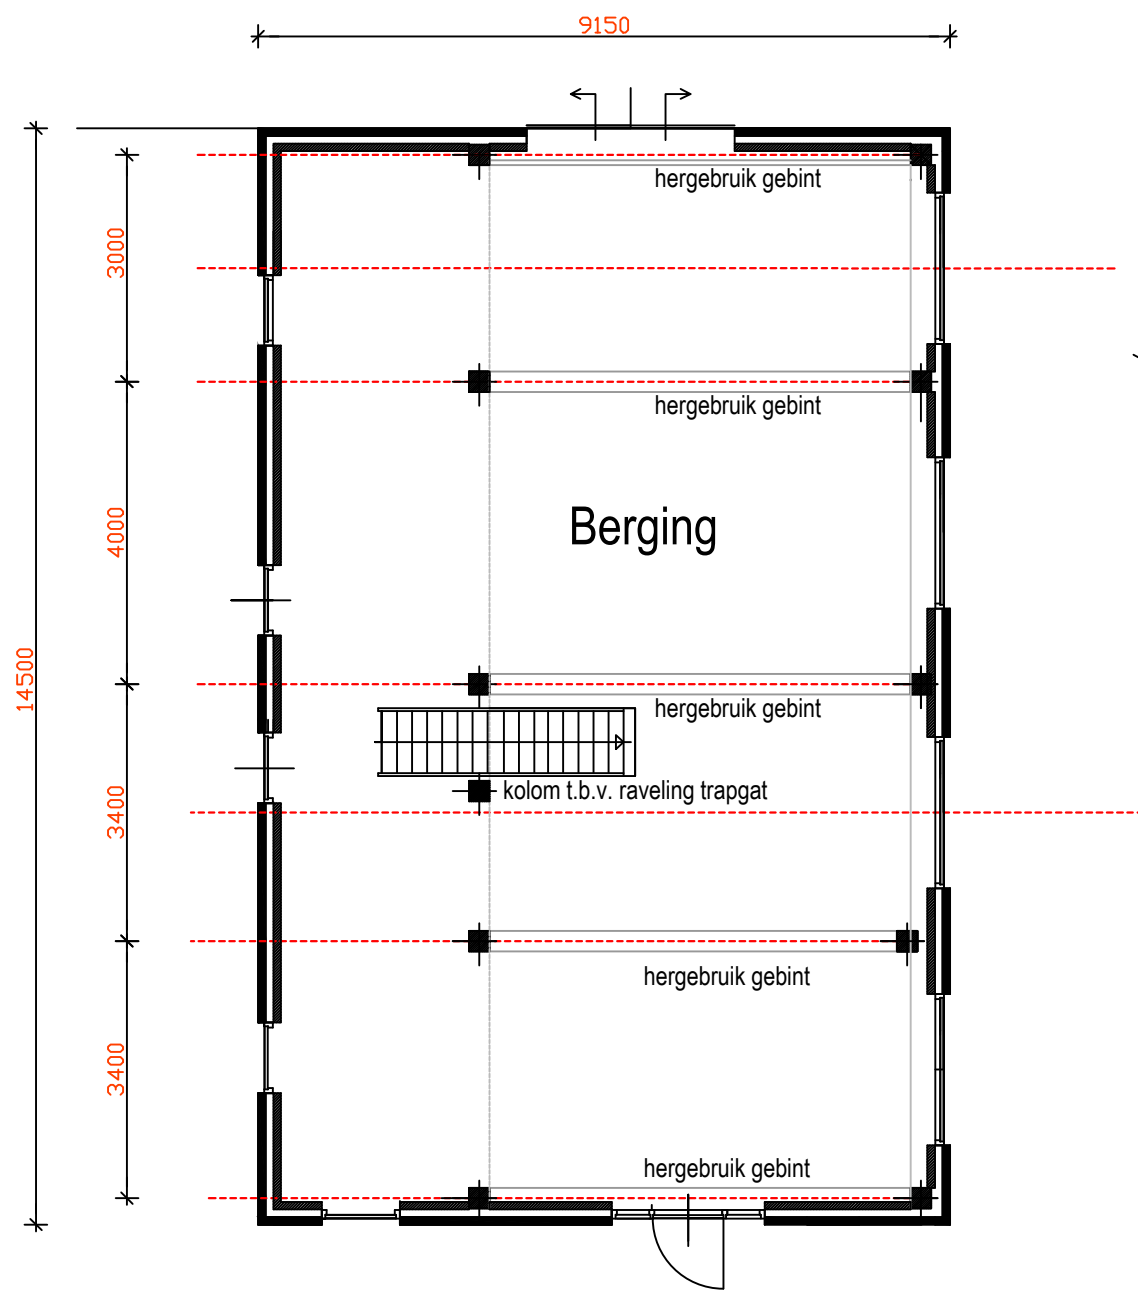


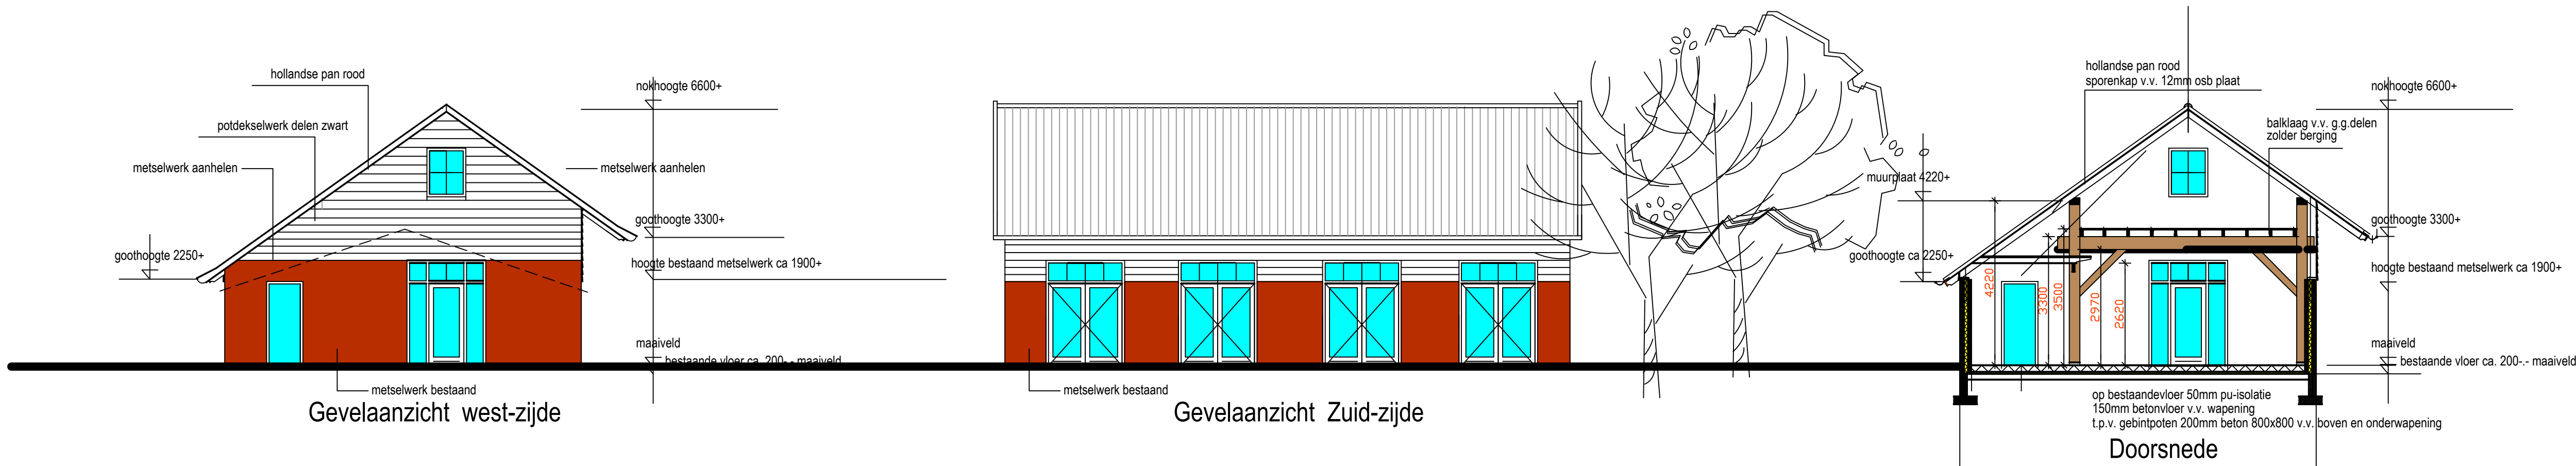


Plattegrond na verbouwing

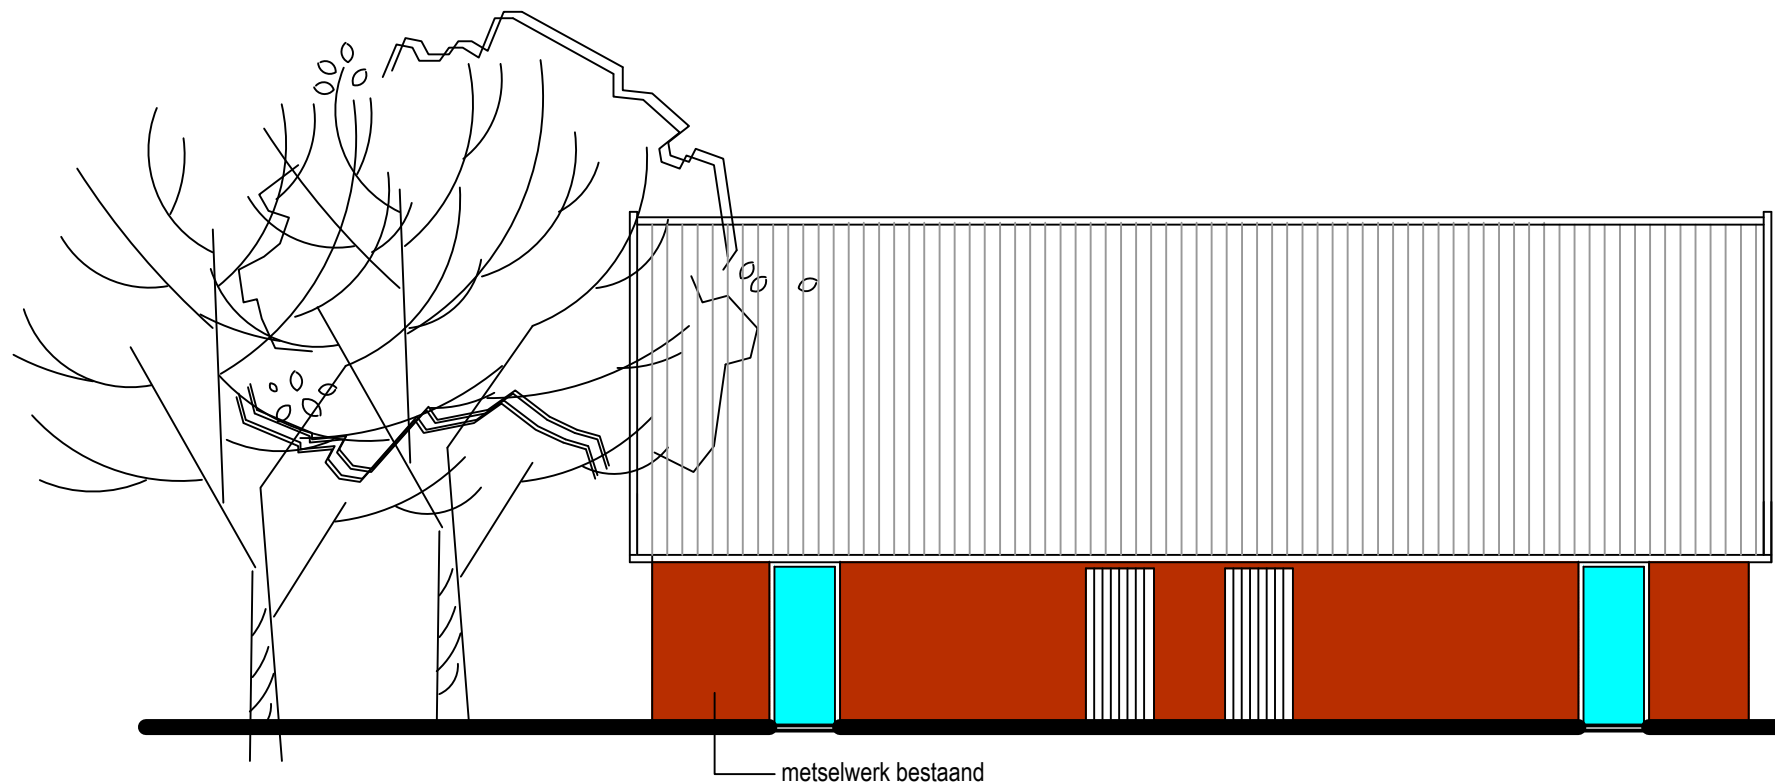

Gevelaanzicht Noord-zijde

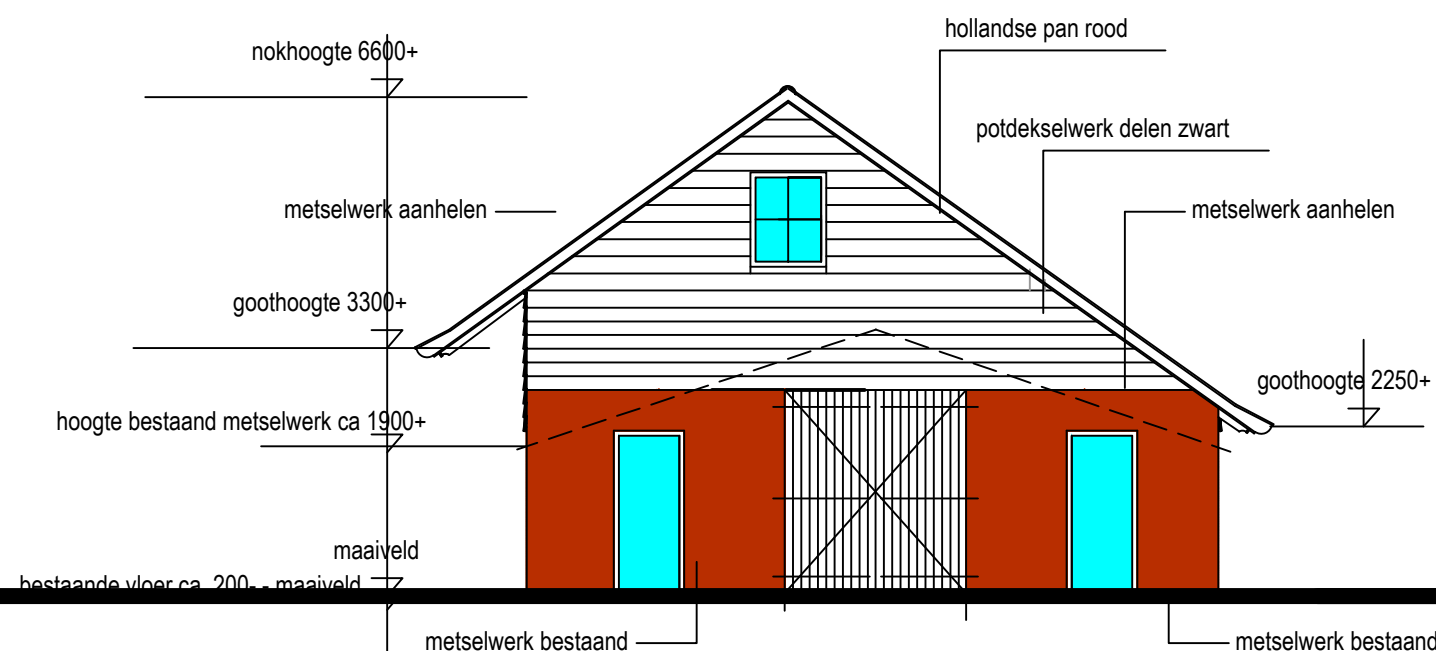


Gevelaanzicht Oost-zijde

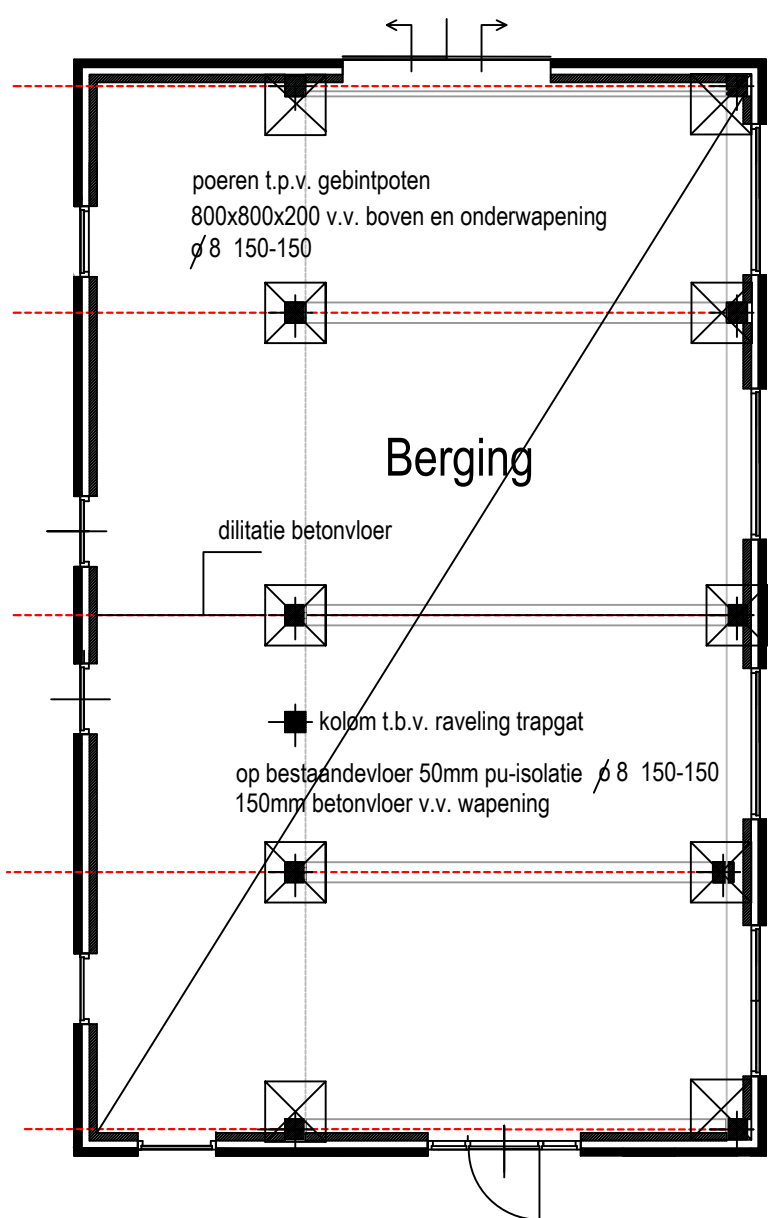


Fundatie-vloer

op bestaandevloer 50mm pu-isolatie
150mm betonvloer v.v. wapening
t.p.v. gebintpoten 200mm beton 800x800 v.v. boven en onderwapening

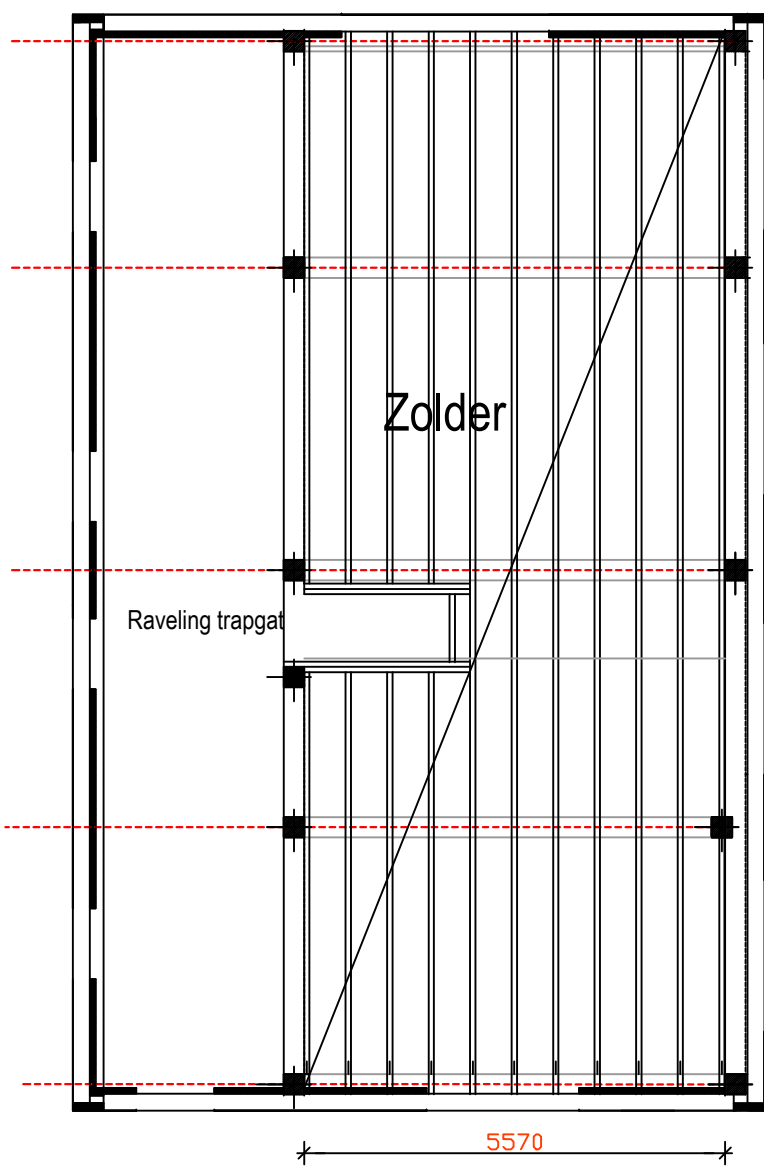

Balklaag

Balklaag 75x225 mm h.o.h ca 550mm
v.v. g.g. delen 22x125

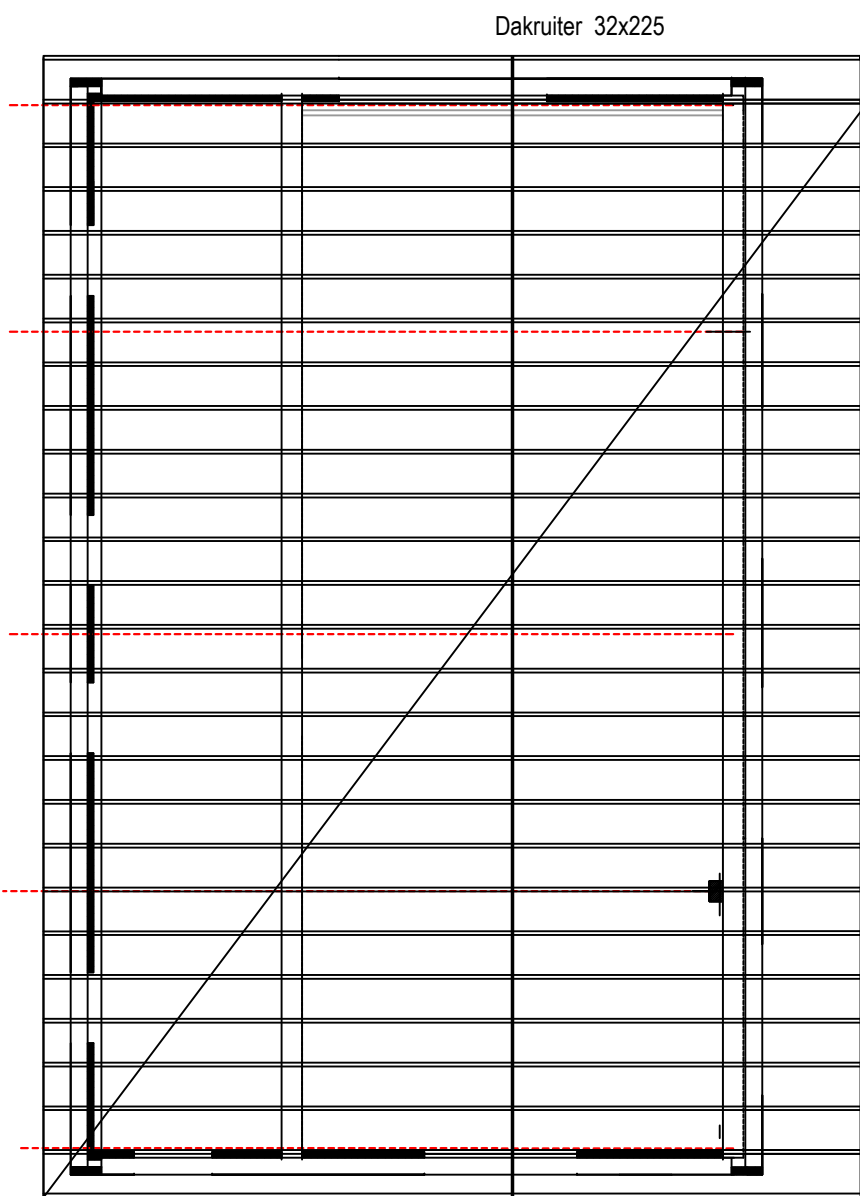

Kapplan

Sporenkap 50x150 h.o.h. ca 580mm
v.v. 12 mm OSB -plaat
tengels 22x50
panlatten 22x50
hollandse pan rood

opdrachtgever:	Dhr. H. Rummelink		
Adres:	Bronksestraat 2 Drempt		
project:	Verbouw berging		
fase:	Definitief Ontwerp	datum 26-09-2018	Formaat A1
onderwerp:	Situatie gewijzigd	schaal: 1:100	

 **ONTWERPEN
GROEN
BOUWEN**

Groen Ontwerpen en Bouwen
T.: 06-45961959
E.: info@groenontwerpenenbouwen.nl
www.groenontwerpenenbouwen.nl
KvK: 09175360
Bov nummer: NL 218.11.477 B01
Leveringsvoorwaarden DNR 2011