



Gevelaanzicht west-zijde bestaand

Gevelaanzicht oost-zijde bestaand

Gevelaanzicht Noord-zijde

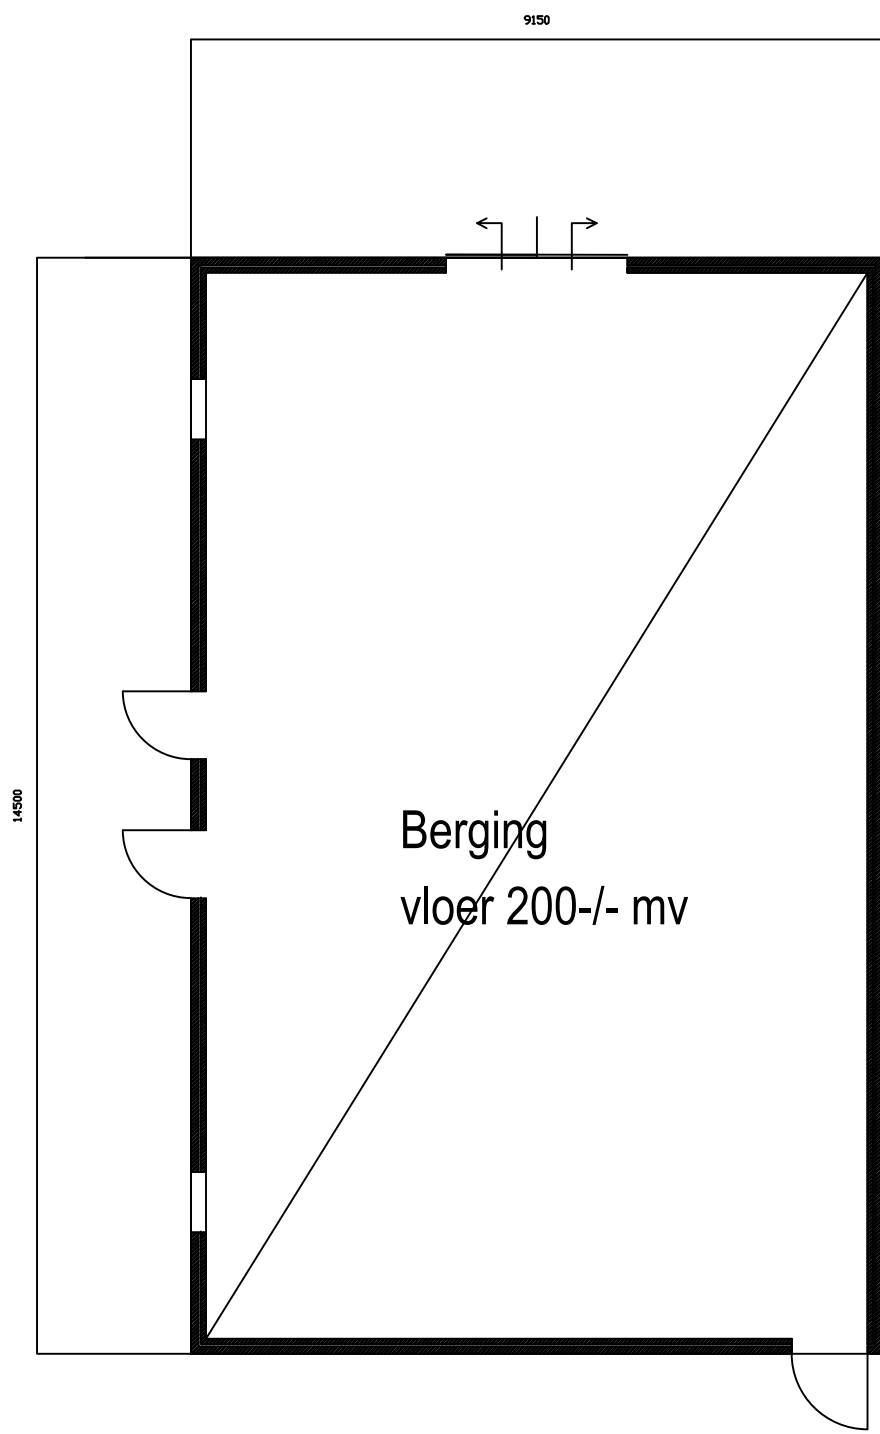


Plattegrond Bestaand

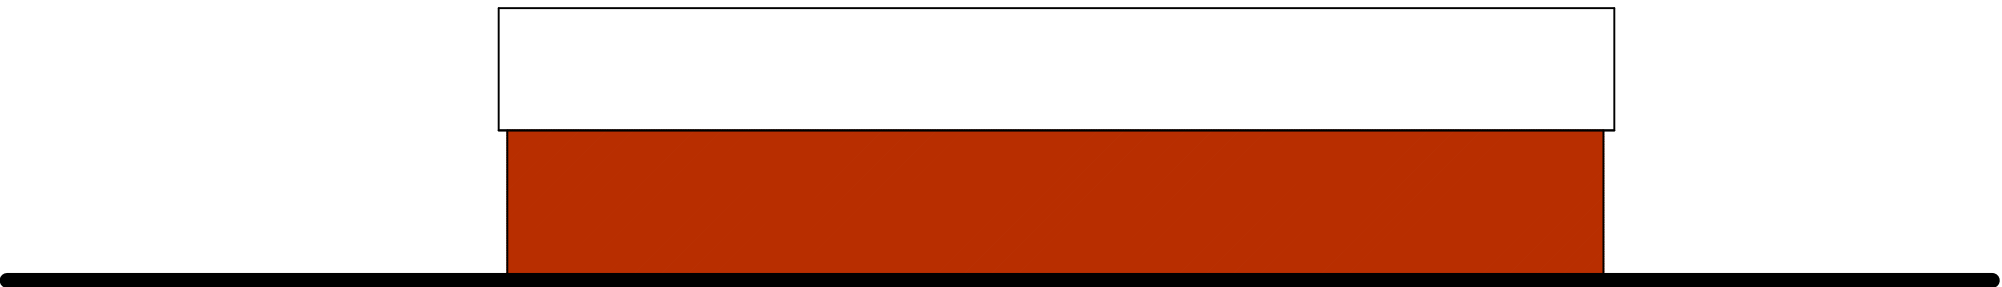

Gevelaanzicht Zuid-zijde

opdrachtgever: Dhr. H. Rummelink	
Adres:	Bronksestraat 2 Drempt
project:	Verbouw berging
fase:	Definitief Ontwerp
datum 26-09-2018	Formaat A1
onderwerp:	Bestaande Toestand
schaal: 1:100	

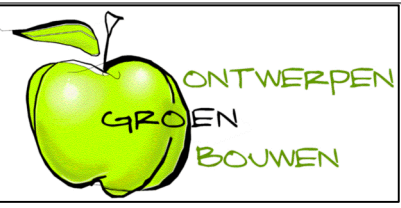

Groen Ontwerpen en Bouwen
T.: 06-45961959
E.: info@groenontwerpenbouwen.nl
www.groenontwerpenbouwen.nl
Kvk: 09175360
Btw nummer: NL 218.11.477 B01
Leveringsvoorwaarden DNR 2011