



Rechter zijgevel

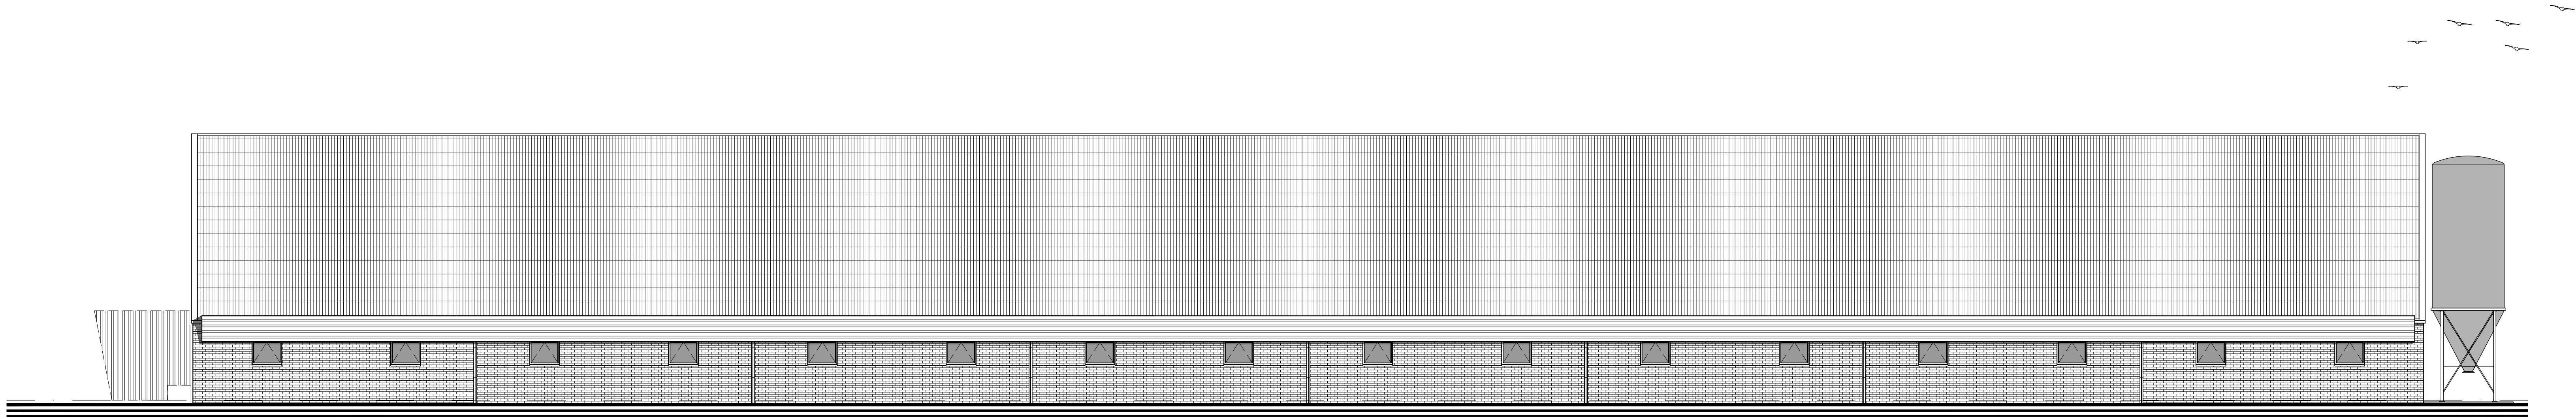

Linker zijgevel

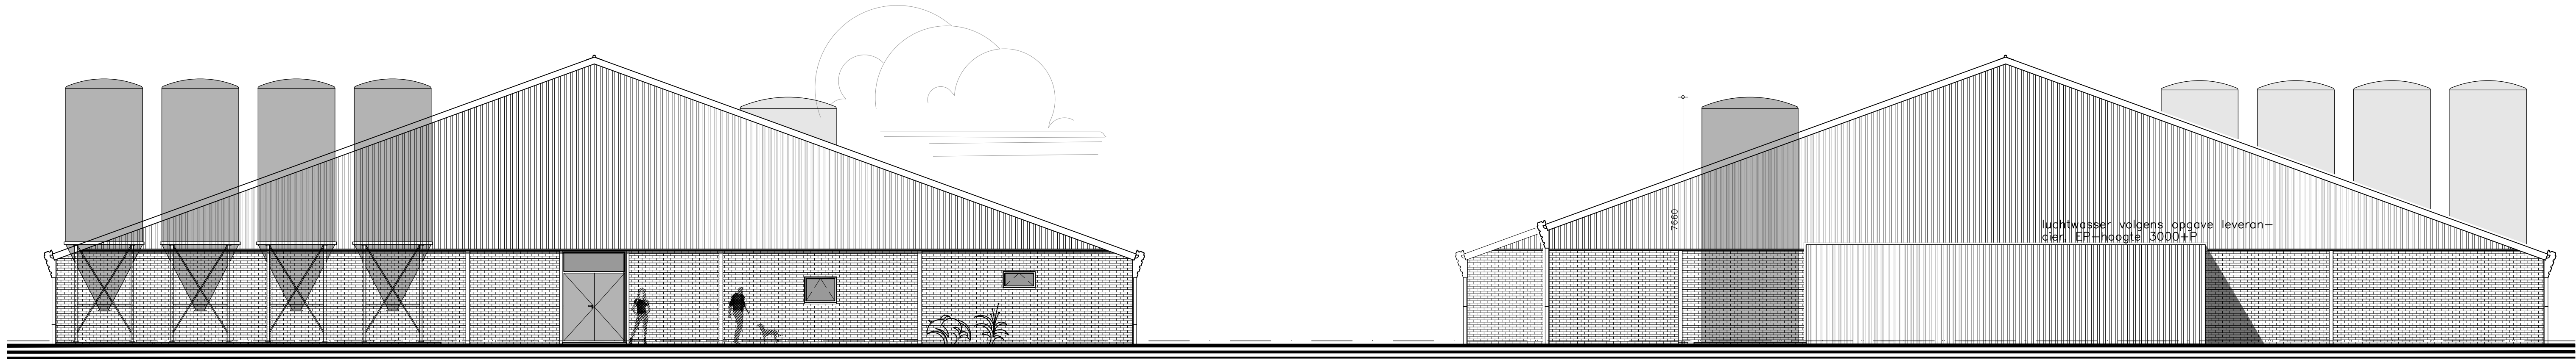

Voorgevel

Achtergevel

Bouwbesluitgegevens					
Indeling gebouw			Gebruiksgegevens		
Omschrijving	Gebruiksfunctie	Gebruiksoopp.	Verfijelgheid opp.	Oppervlakte	Inhoud
Vleesvarkensstal	Lichte industrie	2320m²	–	2389m²	ca. 13200m³

Materialen		
Bouwdeel	Materiaal	Kleur
Buizenwand	Prefab betonsprekaten v.z.v. steermotief	Rood
Wandbeplating	Geprofileerde damwand profielbeplating	Groen
Buitendeuren(z)nen	Hardhout (meranti)	Gebruikt wit
Buitendeuren	W.B.P. multiplex 40mm afm. 930/1900x 2115mm	Groen
Beglazing	Dubbele beglazing	–
Binnendeuren(z)nen	Hout (kieren)	–
Binnendeuren	W.B.P. –multiplex 40mm afm. 830 x 2115mm	–
Buizenramen	(alle deuren 30min. brandwerend uitvoeren)	–
Deurbekleding	Kunststof afm. 1000 x 800mm	Wit
Wandbeplating	Vezelcement golfplaten	Antrociel zwart
Wandbeplating	Staal	Zwart
Doel	PVC mastpas	Grijs
Luchtwasser	Kunststof (ingepakt met damwand)	Groen
	gietijzeren rooster, opleg op strip	
	beton rooster spleetbreedte volgens norm	
BS	schroefleuf (kunststof U-bak v.z.v. gegolvenisde dichte deksel, afvoer op mest- of waterkanal)	

Groenlabel	
–Chemisch luchtwassersysteem voor vleesvarkens, kraamzeugen, giste en dragende zeugen, gespeende biggen en beren BB 06.10.043 v3	
Renvooi brandwerende voorzieningen	
De zijde van een constructieonderdeel dat toegepast wordt dient ten minste tot een reactiesnelheid S2 (NEN EN 13501-01) te behoren conform artikel 2.67 van het bouwbesluit.	
De maximale vluchtroute, ingedeeld, is 60m (lichte industrie)	
Brandcompartiment: 2340m², kleiner dan 2.500m² (conform Bouwbesluit 2013)	

Overzicht tekeningen			
B10	: Plattegrond en situatie	B22	: Kapellen en sportterreinen
B11	: Gevelontwerpen	B30	: Doorsnede A-A en details
B20	: Wapeningsplan en details	B31	: Doorsnede B-B, C-C en details
B21	: Kelderplan		

Alle maten in het werk controleren

.DLV	
Benaming: Nieuwbouw vleesvarkensstal	
Bestektekening: Bestektekening	
Gevelontwerpen: Gevelontwerpen	
Opdrachtgever: H.M.P. vd Goor	
5975 PA Sevenum	
Telefoon: 077 – 4773634	
Mobiel: –	
E-mail: info.bm@dlv.nl	
Bouwlocatie: Hazenhorstweg 1	
5975 PA Sevenum	
Telefoon: 0413-336800	
Mobiel: 0413-336801	
E-mail: info.bm@dlv.nl	
Projectleider: Dhr. J. de Groot	
Telefoon: 06-20423896	
E-mail: –	
Schaal: 1:100	
Formaat: A1	
Datum: 26-05-06	
E.J.: –	
Wapeningsplan: A. 26-11-09	
E.J.: D. 27-02-14	
E.J.: E	
E.J.: F	
Werknummer: B100423-23	
Blad: B1	