


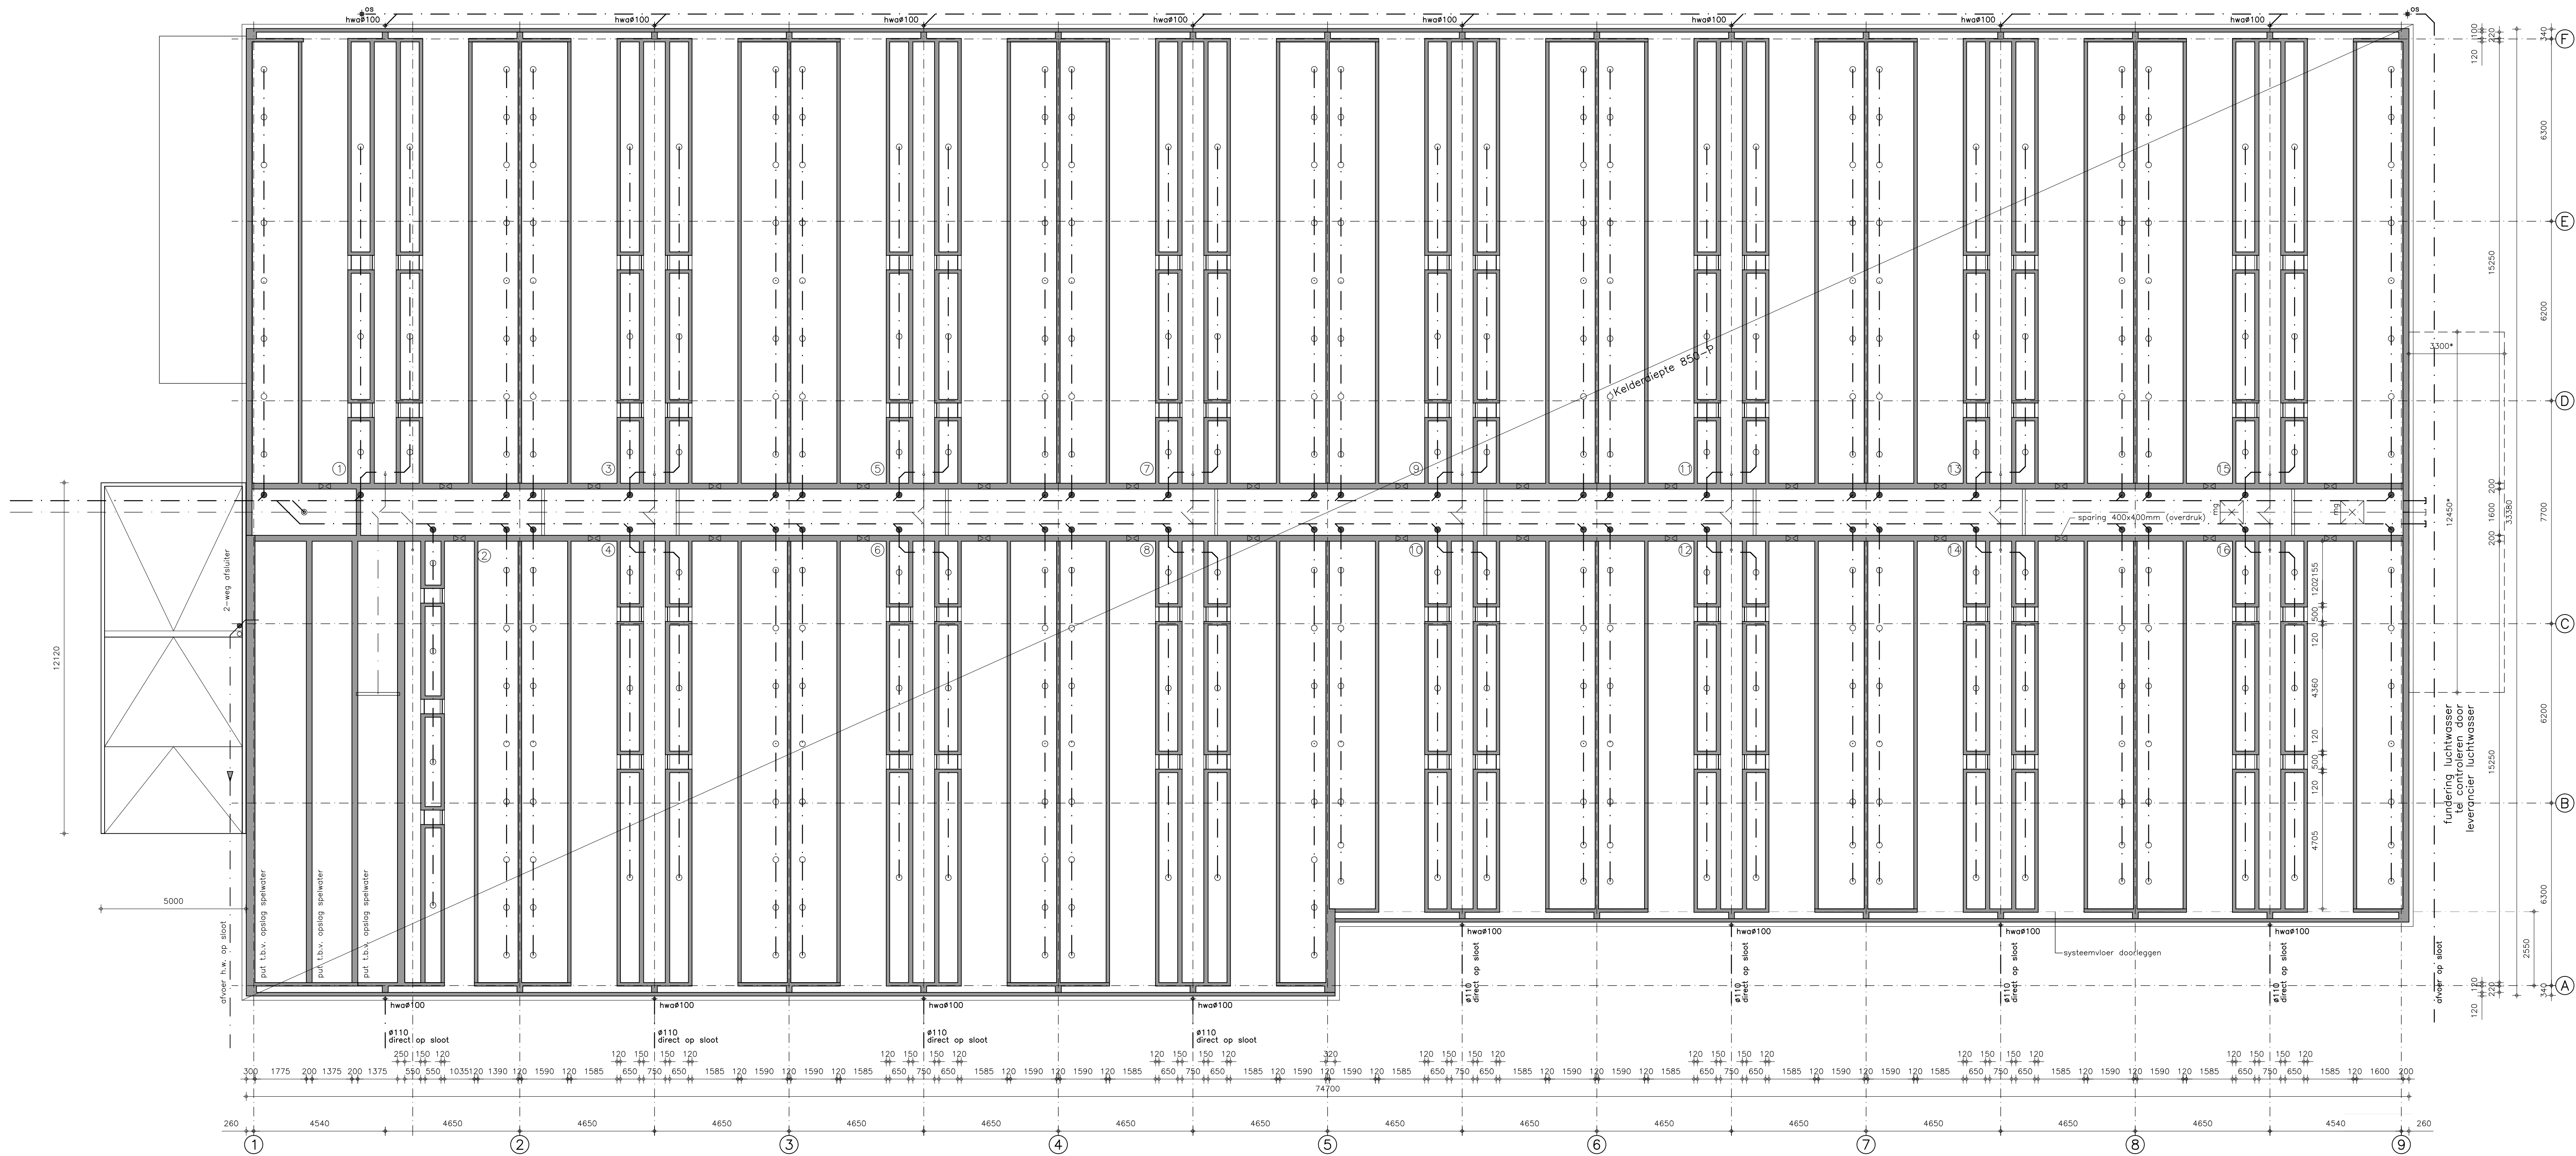

Kelderplan

Renvooi	
hwa	: hemelwaterafvoer #100 (PVC, hoofdafvoer grondleiding volgens opgave leverancier)
os	: ontstoppingstuk (P.V.C.)

renvooi afvoerpunten/riolering	
—●—	: Mestafvoerleiding #200mm
—○—	: spoelwaterafvoer #75mm
●	: Afsluiter
○	: Aflaatpunt
⊗	: Aflaatpunt v.z.v. stop

Algemeen	
riolering in PVC, berekening capaciteit vlgns opgave installateur riolering voorstijl aanleggen op min. 600mm-MV. riolering van P.V.C. klasse 41 v.z.v. KOMO-keur. aanleg riolering vlg. NEN 2672. dikwandige buizen vlg. NEN 7045. dunwandige buizen vlg. NEN 7016. riolering uitvoeren conform NEN 3215 en NPR 3216 dilataties buitenmetselwerk aanzetten vanaf b.k.fundering. dilataties binnen/buitenmetselwerk vlg. fabrikant.	
Mestafvoer: buizen en hulpstukken van PVC, voldoen aan KOMO-keur of aangetoond gelijkwaardig (m.u.v. de afsluiter en de ingezande hulpstukken). Rubberring verbindings voor koppelen van buizen en hulpstukken. rubberringen voldoen aan BRL 2013 (rubberringen en flenspakkingen voor verbindingen in drinkwater- en afvalwaterleidingen). Afschot mestafvoerleidingen 3mm/m1.	

Overzicht tekeningen	
B10	: Plattegrond en situatie
B11	: Gevelaanzichten
B20	: Wapeningsplan en details
B21	: Kelderplan
B22	: Koppen en spantschema's
B30	: Doorsnede A-A en details
B31	: Doorsnede B-B, C-C en details

Alle maten in het werk controleren

Benaming: **Nieuwbouw vleesvarkensstal**
Bestektekening: **Kelderplan**

Opdrachtgever: **H.M.P. vd Goor**
Postbus 511
5975 PA Sevenum
Telefoon: **077 - 4773634**
Mobiel: —
E-mail: —

Bouwlocatie: **Idem.**

Regio Zuid & Oost
Postbus 511
5400 AM Uden
Telefoon: **0413-336800**
Fax: **0413-336801**
E-mail: **info.bm@dlv.nl**

Projectleider: **Dhr. J. de Groot**
Telefoon: **06-20423896**
E-mail: —

Schaal: **1:100** Formaat: **A1**

Datum: **26-05-'06** E.J.: —

Wapeningsplan: **A 26-11-'09** E.J. D 27-02-'14 E.J. —
B 21-06-'11 E.J. E —
C 10-01-'14 E.J. F —

Werknummer: **B100423-23**

Kladnummer: **205449** Blad: **B21**

NETS LUTZ DEZIGN MAG GEENDEEL OF GEDEELTELIJK WORDEN OVERNEMEN EN VERMEERVULDIGD ZONDER VOORAFGAANDE SCHRIFTELIJKE TOESTEMMING © COPYRIGHT 2011 DLV BOM, WILU EN TECHNIEK BV