

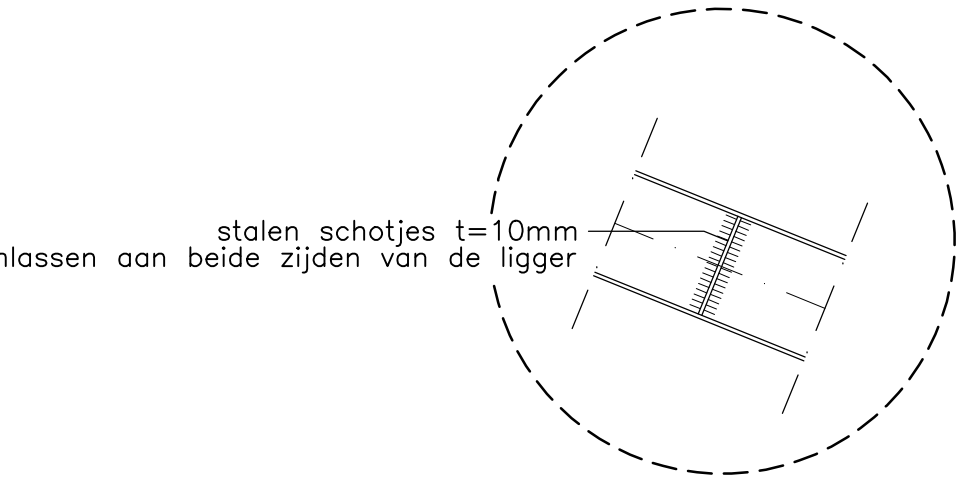


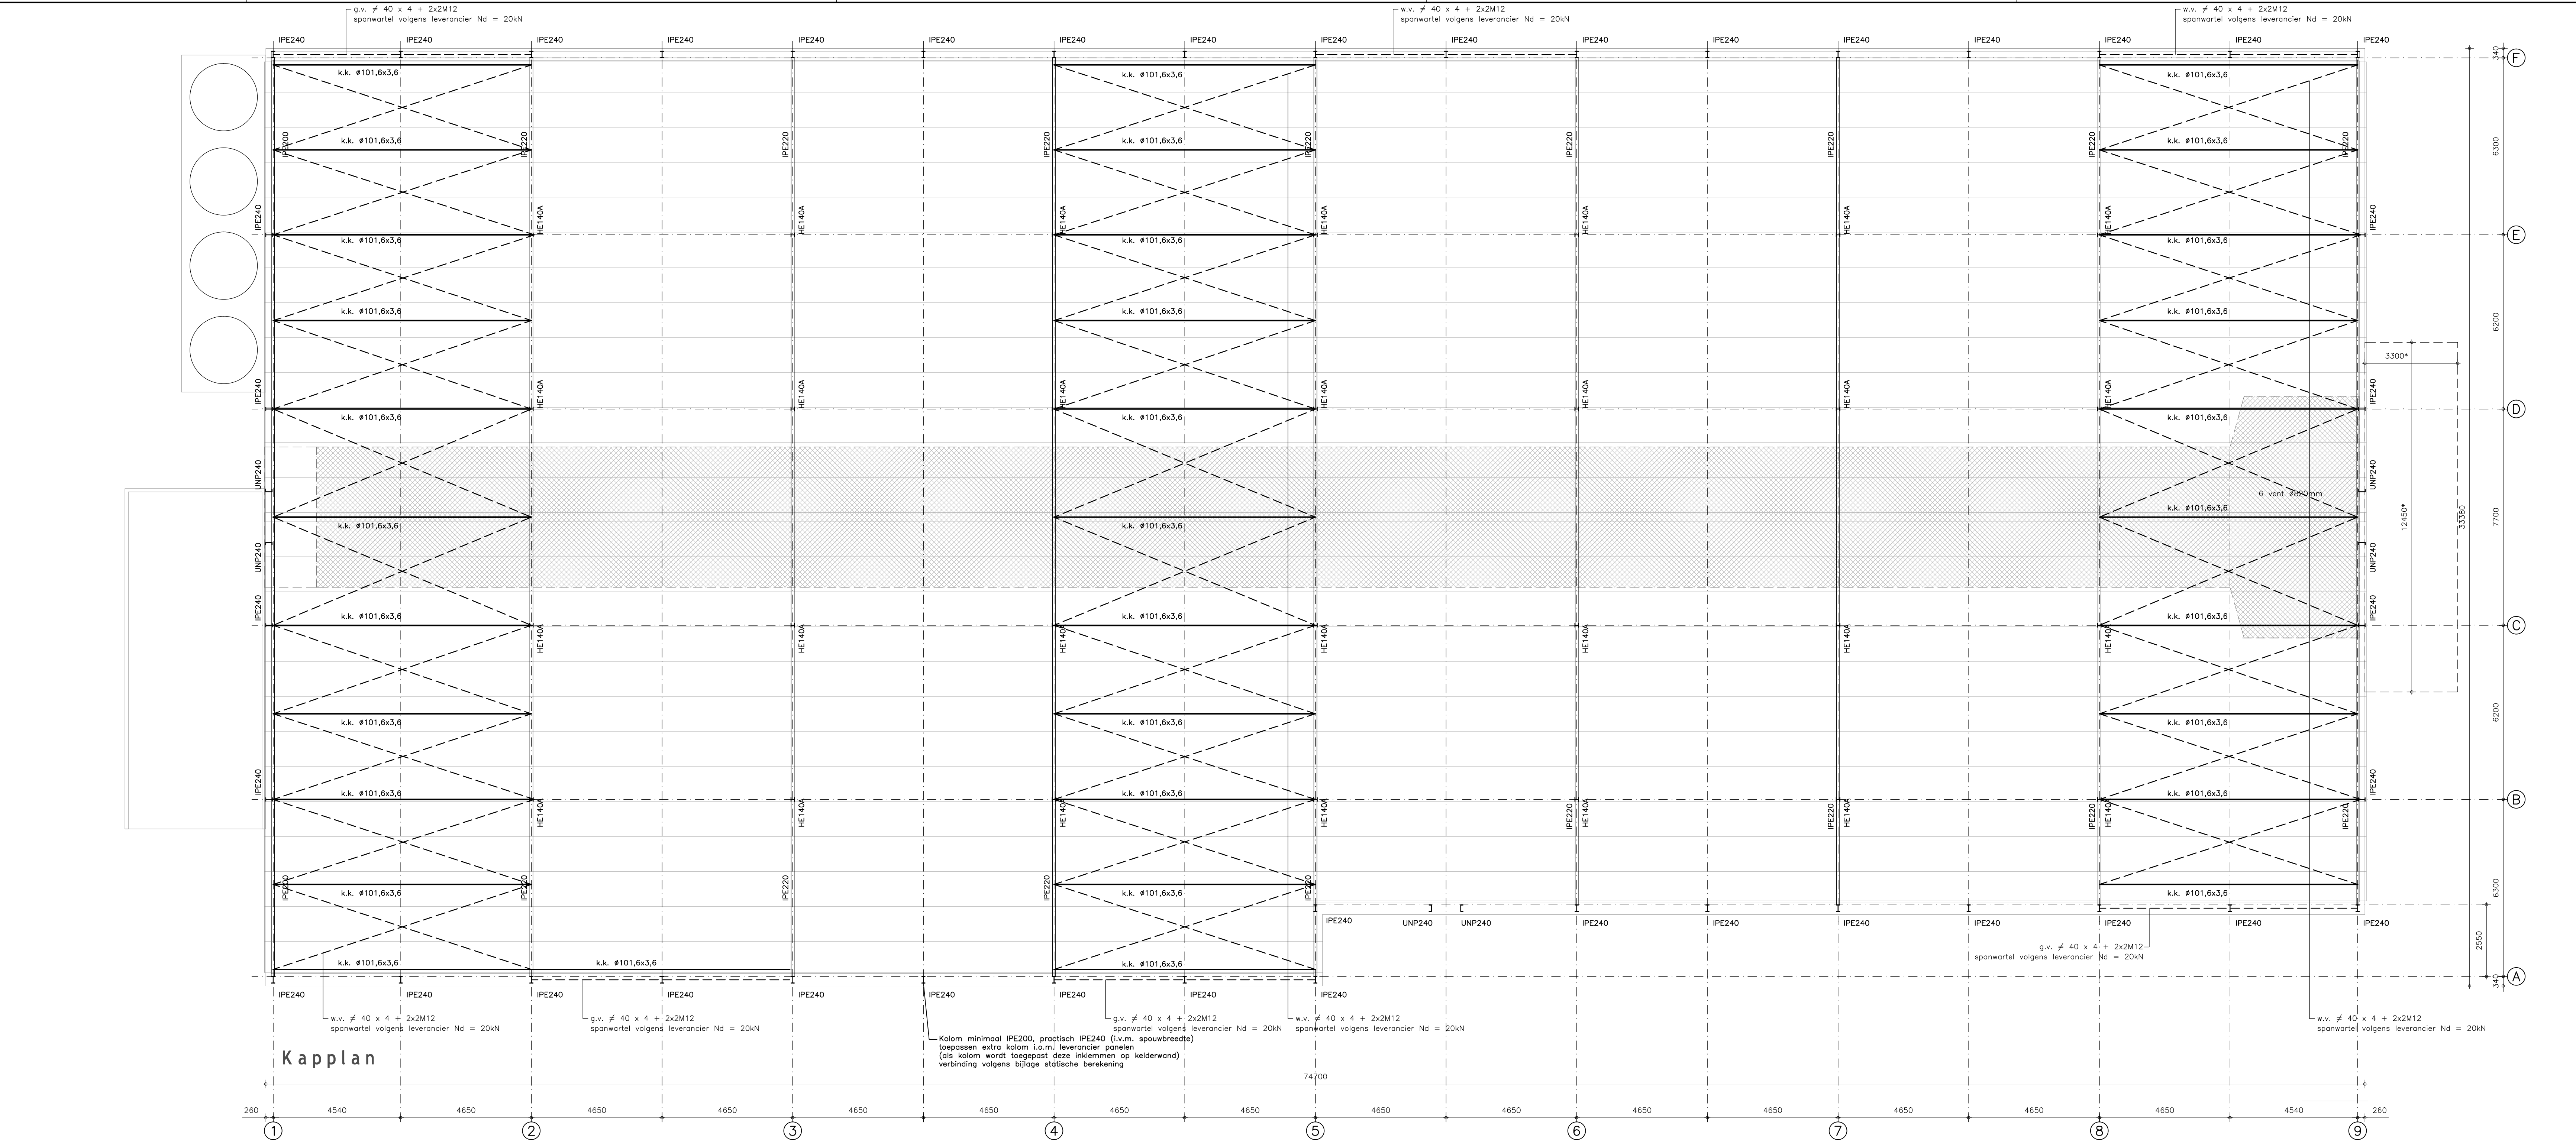

schotjes in ligger  
t.p.v. tussenondersteuning  
t.p.v. stramien 1t/m9

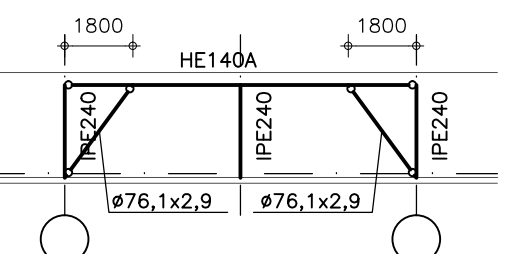

alternatief voor gevelverband

Houtconstructies

|               |                                                |
|---------------|------------------------------------------------|
| Gordingen     | N.v.t.                                         |
| Koppelveigels | N.v.t.                                         |
| Lingsgewegels | N.v.t.                                         |
| Balkoog       | N.v.t.                                         |
| Houtsoort     | Europees naaldbout                             |
| Stekelklasse  | C18 (standaard bouwhout) tenzij anders vermeld |
| Hoofwinkers   | N.v.t.                                         |
| Opgewinkers   | N.v.t.                                         |

alle met metaalwerk in contact komende balkkoppen meten

Staalconstructies

|                        |   |
|------------------------|---|
| Staalwalleit           | S 235, tenzij anders vermeld   |
| Staalwalleit buiten    | 8,6 thermisch verzinkt volgens DIN 267, houtdraadbouten ook thermisch verzinken                                                                        |
| Staalwalleit piners    | 4,6 thermisch verzinkt volgens DIN 267   |
| Minimale lashoek       | 45mm   |
| Verbindingen           | volgens bijlage in de statische berekening   |
| Uitwering boutgaten    | Ankers windstijlen ZM16 (praktisch)   |
| Stuurruimte            | boren   |
| Staalwalleit trekstang | 30mm, opvullen met krimparme mortel   |
| Afwerking              | S355, tenzij anders vermeld   |
| koppelveigels          | standaard, thermisch verzinken   |
| gordingen              | figer: stralen en manen   |
|                        | stalen gevelgevels afm. en h.o.h. afstanden volgens opgave leverancier                                                                                 |
|                        | stalen gordingen, afm. en h.o.h. afstanden volgens opgave leverancier                                                                                  |
|                        | Talen gordingen dienen geschikt te zijn om windbelasting naar de stabiliteits-<br>verbanden of te dragen, zie bijlagepunten in de statische berekening |

Overzicht tekeningen

|     |                          |     |                               |
|-----|--------------------------|-----|-------------------------------|
| B10 | Plattegrond en studie    | B22 | Kapplan en spantschema's      |
| B11 | Gevelontwerpen           | B30 | Doorsnede A-A en details      |
| B20 | Wapeningsplan en details | B31 | Doorsnede B-B, C-C en details |
| B21 | Kelderplan               |     |                               |

Alle maten in het werk controleren

Benaming: **Nieuwbouw vleesvarkensstal**

Betekening: **Kapplan en spantschema's**

Opdrachtgever: **H.M.P. vd Gaar**

Regio Zuid & Oost  
Hazenhorstweg 1  
5975 PA Severum

Tel: 0413-336800  
Fax: 0413-336801  
E-mail: info.bm@dlv.nl

Download: **Idem.**

Schaal: **1:100**

Formaat: **A1**

Datum: **26-05-06**

Uitgave: **E.J.**

A. 26-11-09 E.J. D. 27-02-14 E.J.  
B. 21-06-11 E.J. E  
C. 10-01-14 E.J. F

Werknummer: **B100423-23**

Blad: **B22**

Projectleider: **Dhr. J. de Groot**  
Telefoon: **06-20423896**  
E-mail:

