





vooraanzicht
bestaand



vooraanzicht
nieuw

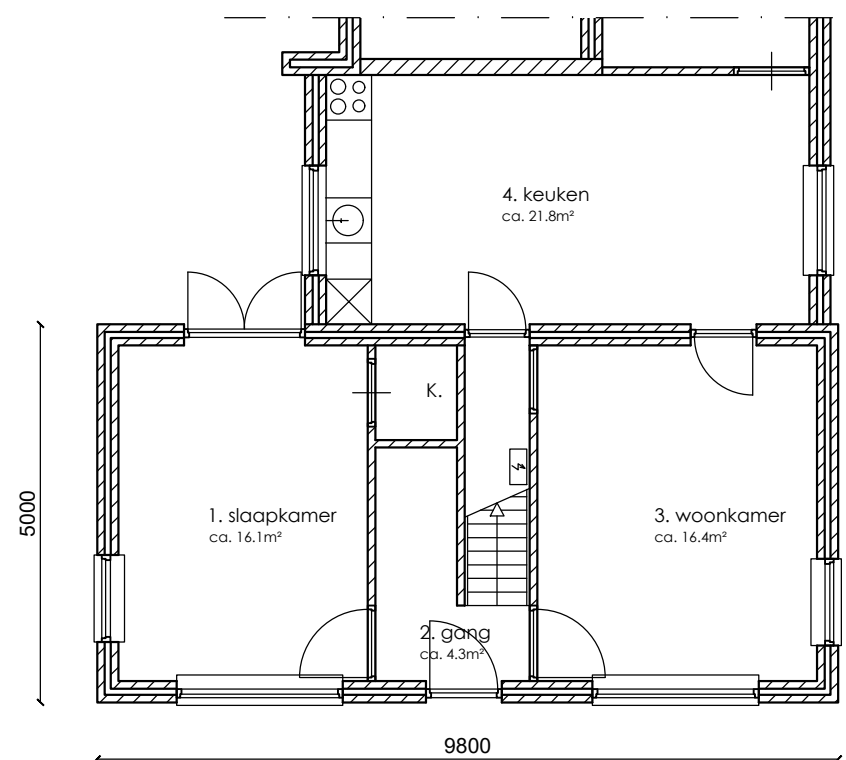

begane grond
bestaand

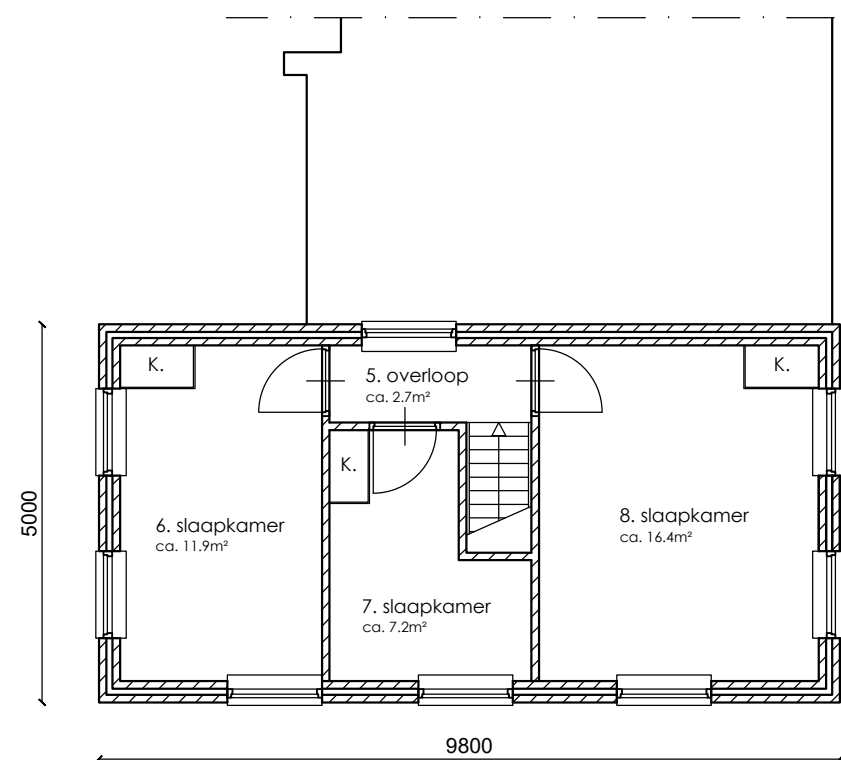

1e verdieping
bestaand

Materialen- en kleurenstaat

kozijnen	mahonie hardhout	creme-wit RAL 9001
deuren / ramen	mahonie hardhout	creme-wit RAL 9001

Daar waar materialen worden genoemd kunnen ook gelijkwaardige materialen worden toegepast.



Renvooi

bestaande wanden
nieuwe wanden


Ruimenummering

- 1 verkeersruimte
- 2 ---vervallen---
- 3 verblijfsgebied
- 4 verblijfsgebied
- 5 verkeersruimte
- 6 verblijfsgebied
- 7 verblijfsgebied
- 8 verblijfsgebied


Oppervlaktes aangeven in tekening zijn van de totale ruimtes

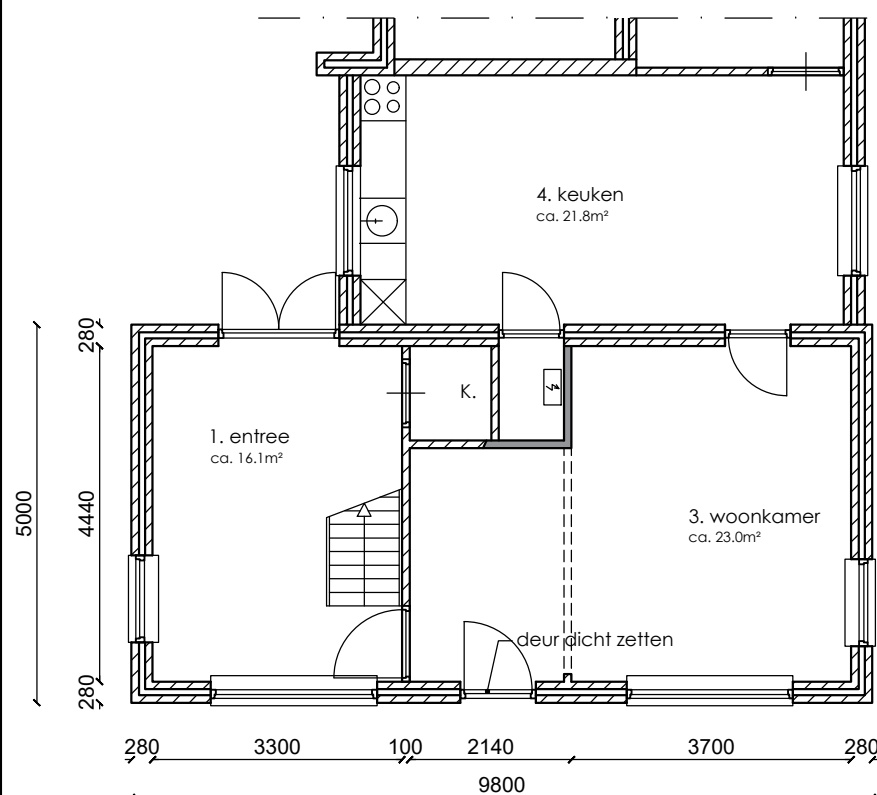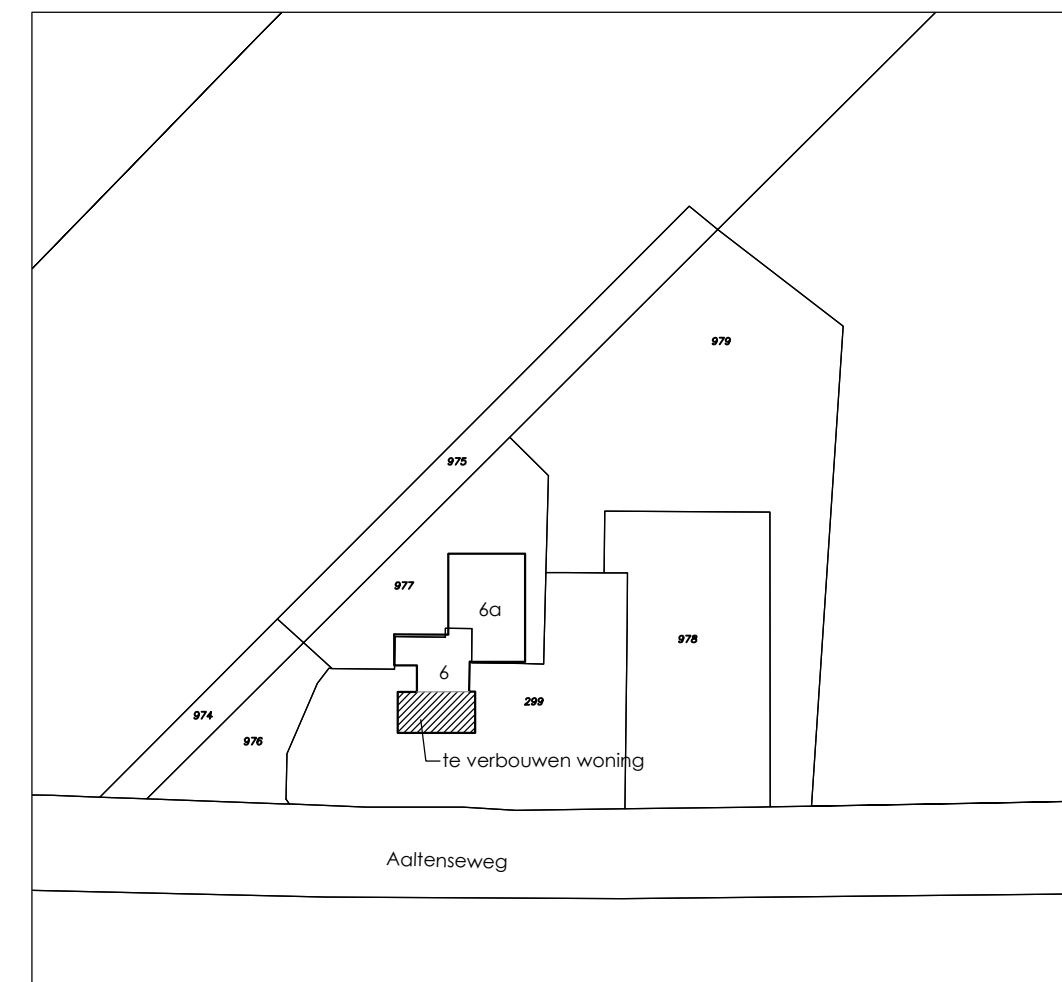


begane grond
nieuw

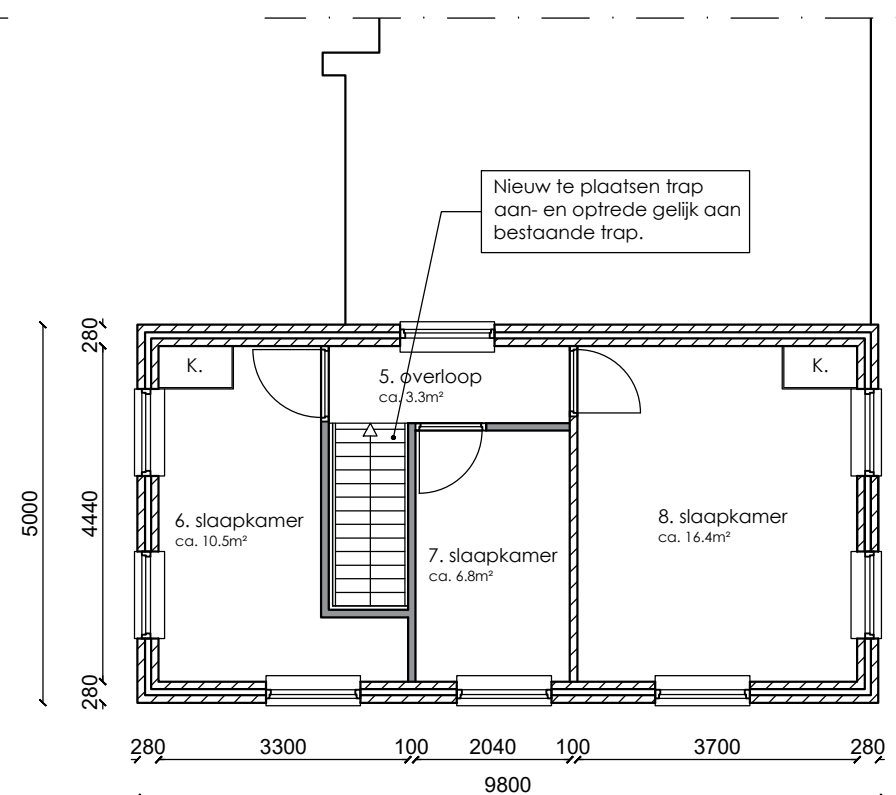

1e verdieping
nieuw

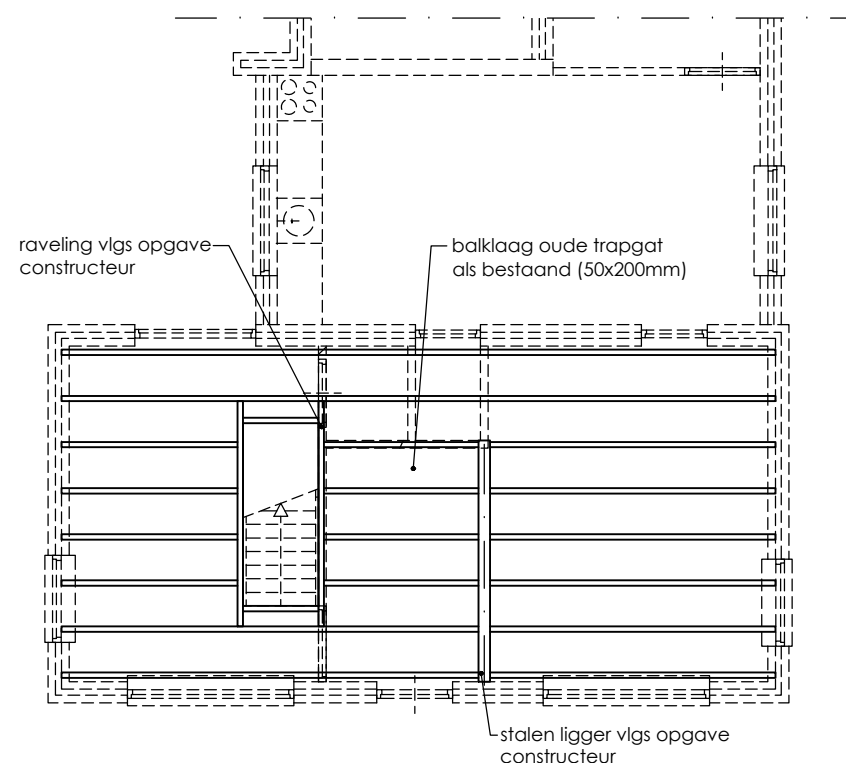

1e verdiepingsvloer
nieuw

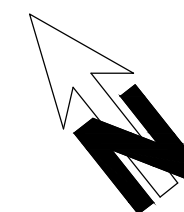

Gemeente : Zelhem
Sectie : X
Nummer : 299
Schaal : 1:1000

Alle maten in het werk controleren

Interne verbouwing a/d Aaltenseweg 6 te Zelhem

Opdrachtgever:

Dhr. J. Hemink
Aaltenseweg 6
7021 HR Zelhem

Datum / tekenaar:

05.10.2018 GM

Soort tekening:

Schaal : 1:100
Gemeente : Bronckhorst
Tekening : Bouwaanvraag

⊖ Aanzichten/plattegronden
⊖ Bestaand en nieuw
⊖

B01