



Aanzicht

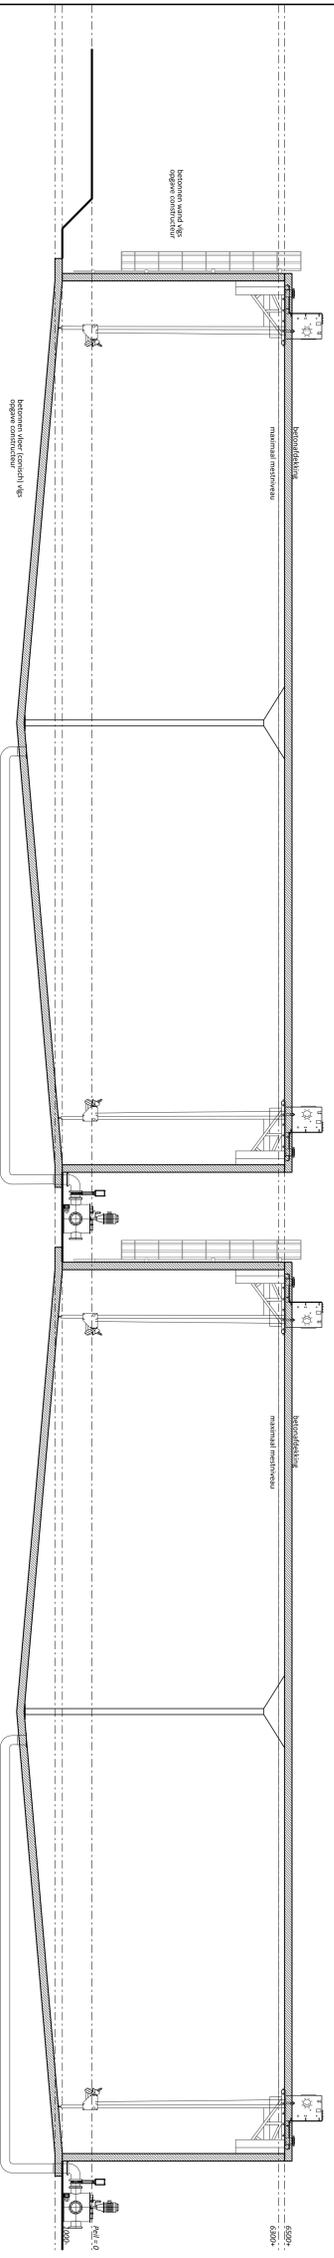


Doorsnede

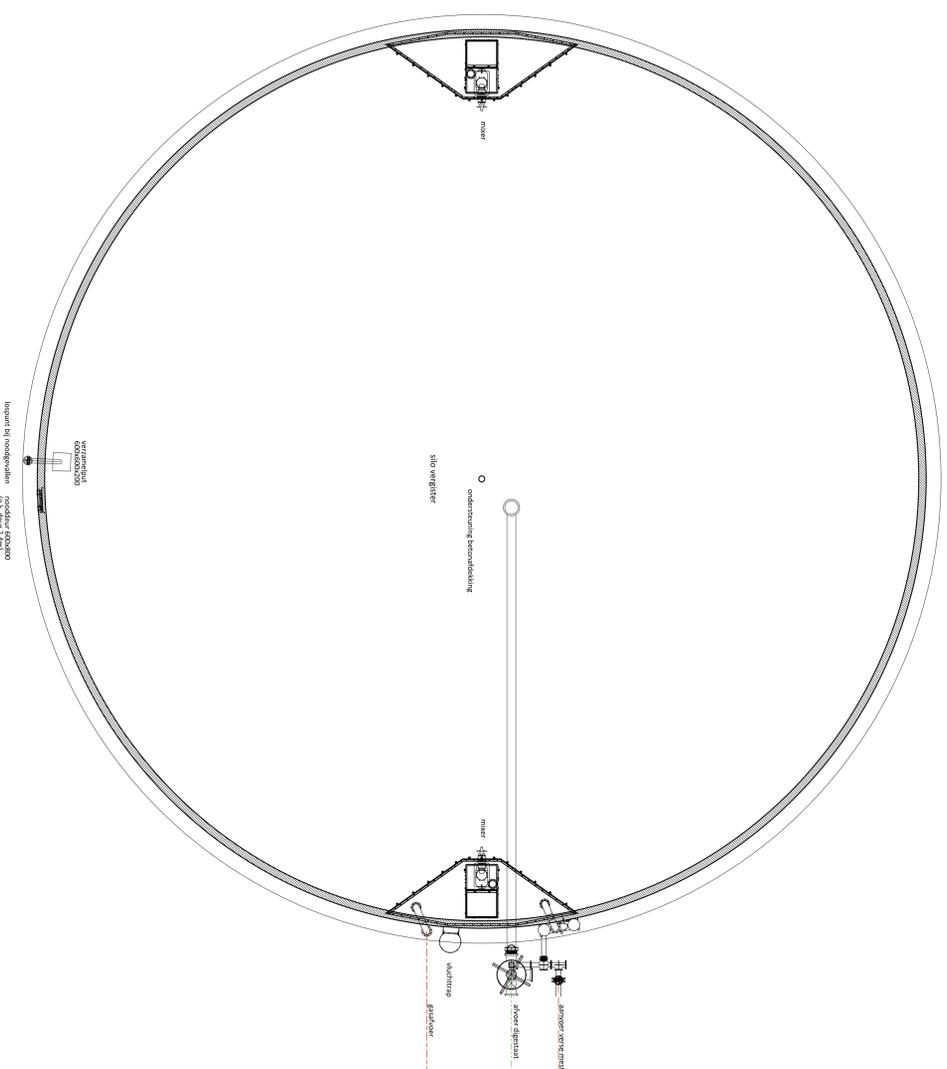

Plattegrond



D180032121

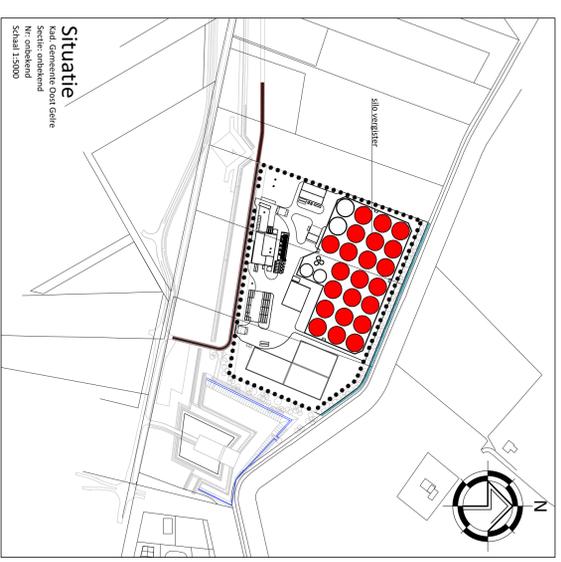

**Situatie**  
 Kad. Generatie Doel Code  
 Nr. cadastreel  
 Schaal 1:5000

**PROJECT:**  
 RMS Bio Raffinage Lelystad  
**OPDRACHTGEVER:**  
 RMS Groenlo B.V.  
 Vanseledeweg 65d  
 7131 JA Lelystad  
 LOCATIE: Lelystad te Groenlo

**ONDERDEEL:**  
 Beheertekening silo vergister

**SCHAAL:** 1:200  
**GETEKEND:** EK  
**FORMAAT:** A4  
**DATUM:** 19/12/2017  
**WIJZIGING:** -

**PROJECTNUMMER:**  
 2017-80-RMS Groenlo  
 Blad 24

**VAN WESTREBENEN**

Van Westreben B.V.  
 Vanseledeweg 14  
 7131 JA Lelystad  
 T: 0520 22 22 81  
 F: 0520 22 22 82  
 E: info@vanwestreben.nl

Van Westreben B.V.  
 T: 05461 51 91 21  
 F: 05461 51 91 22  
 E: info@vanwestreben.nl