



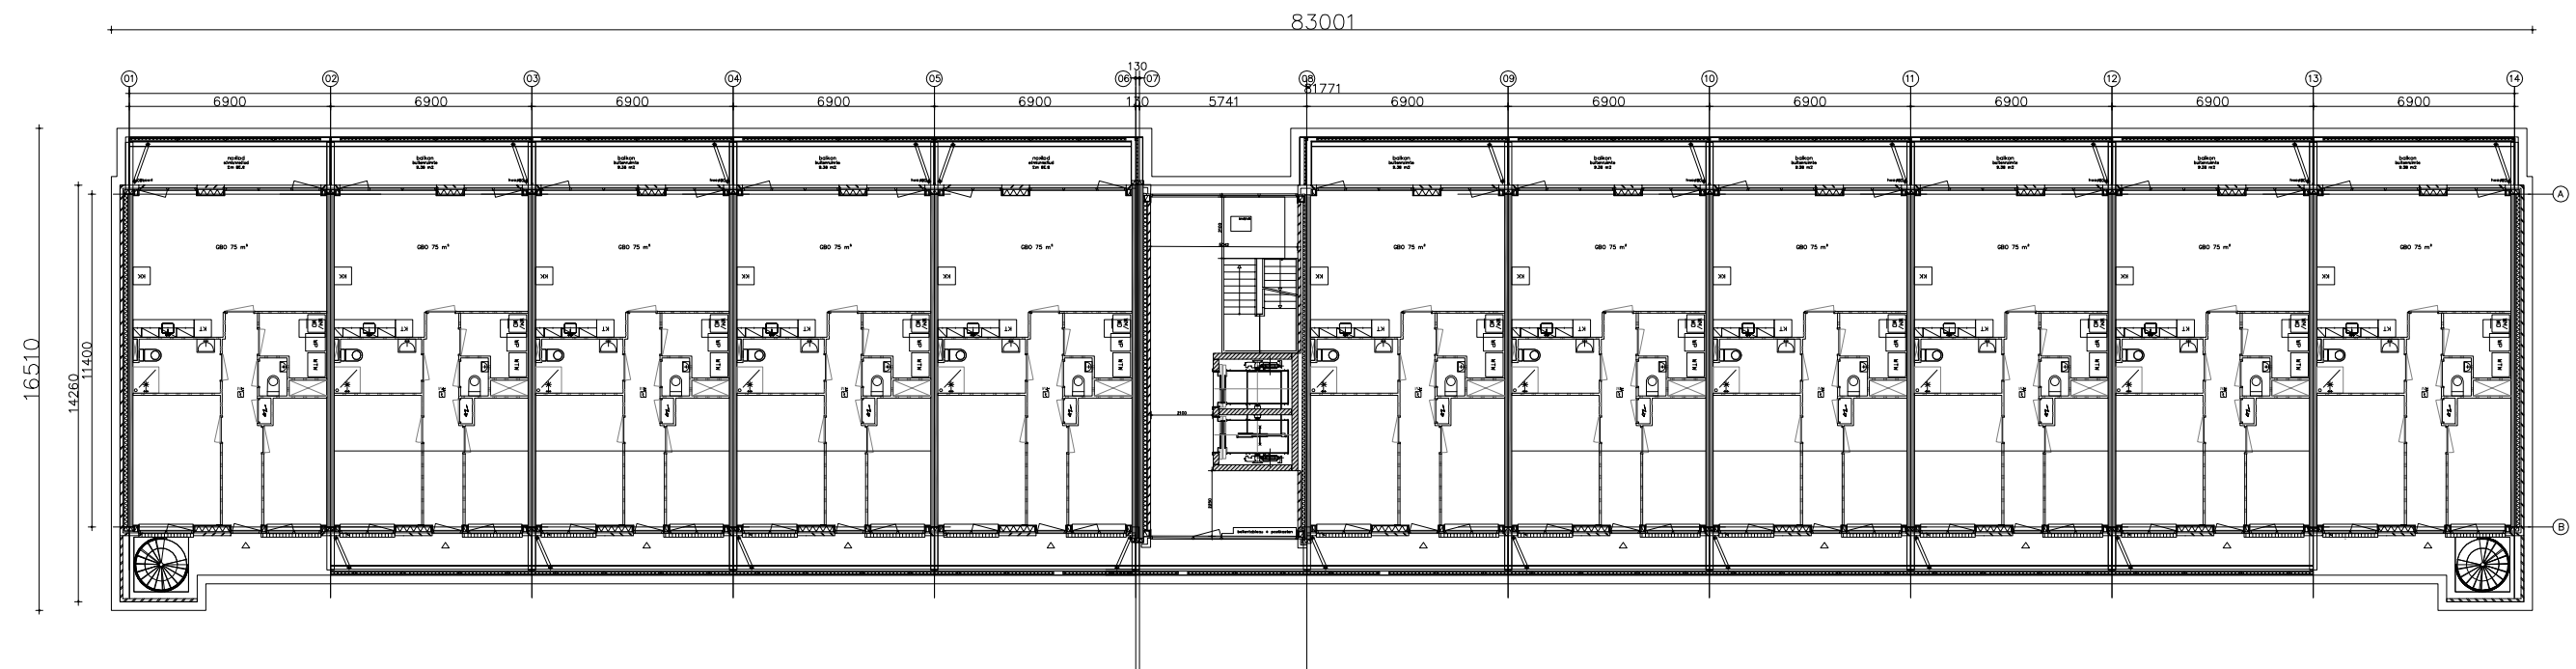


pl-verd

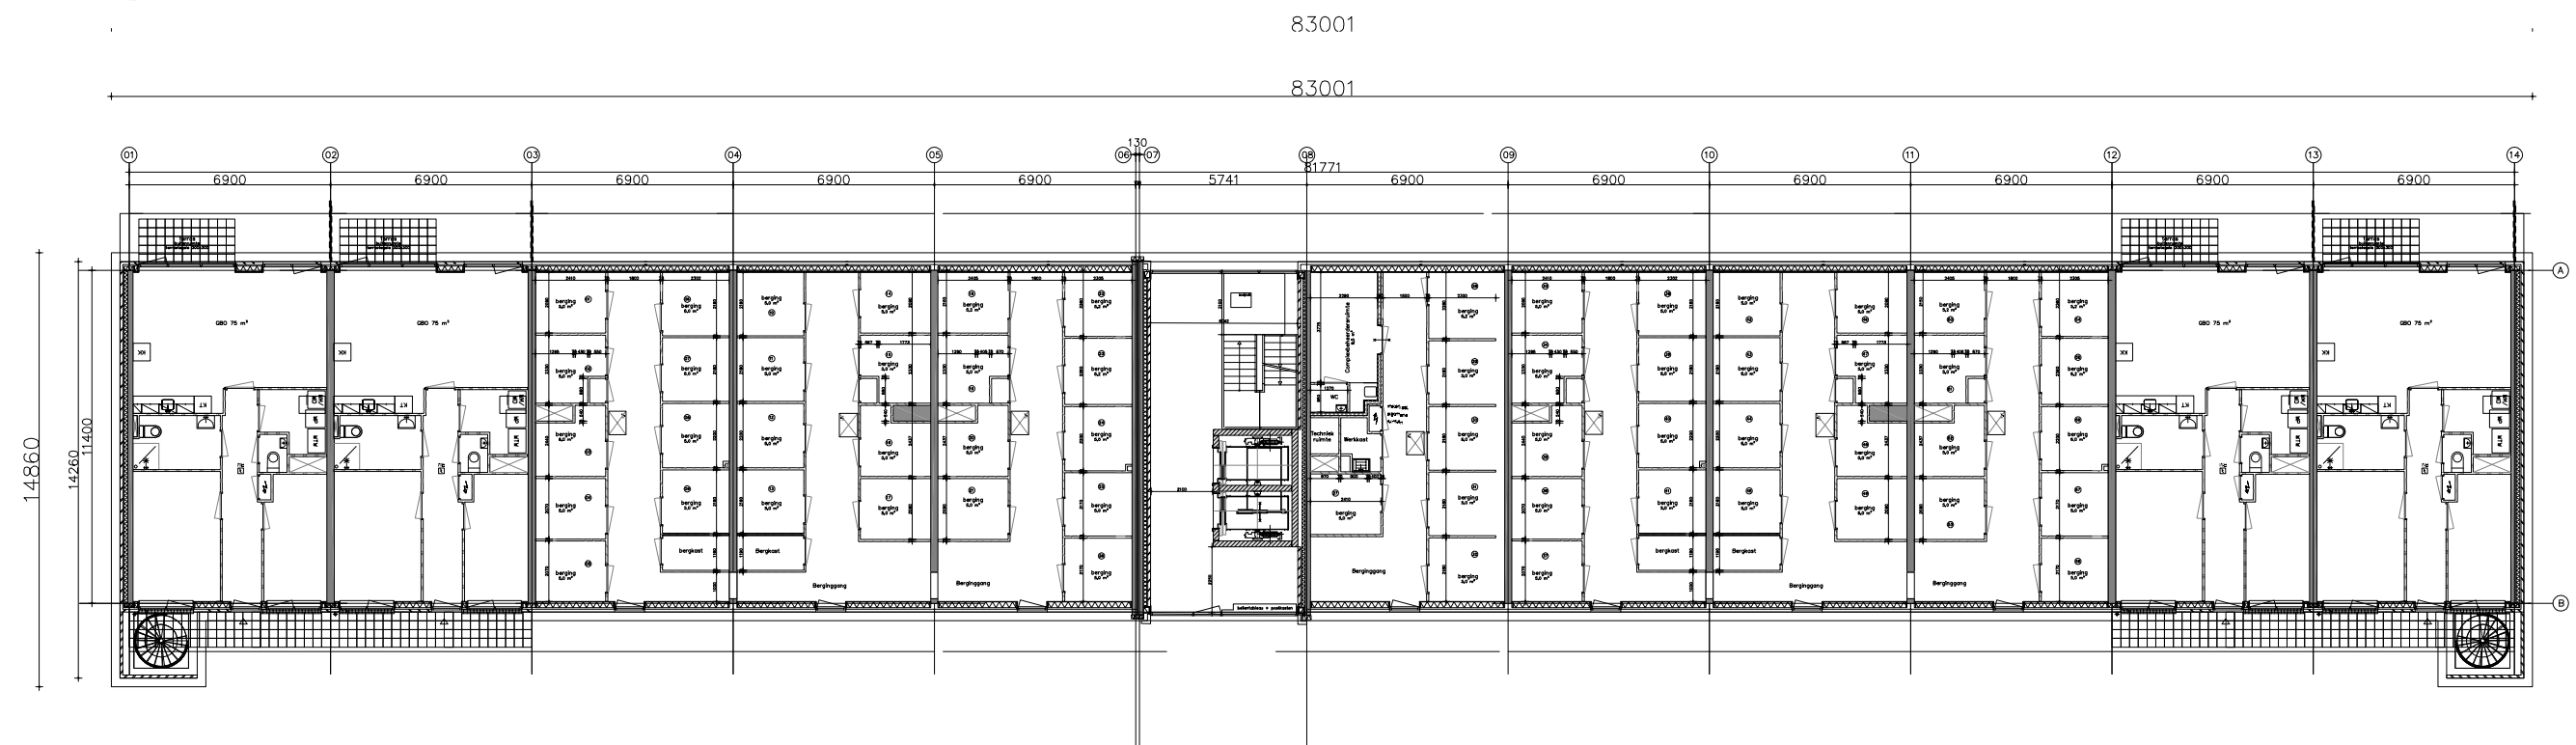

pl-00


deze tekening is enkel bestemd voor het bepalen van de gebouw omlijnung t.b.v. stukken bestemmingsplan

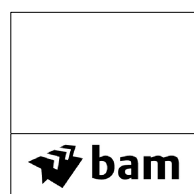


BAM ADVIES & ENGINEERING
 RUNNENBURG 12
 POSTBUS 54
 3980 CB BUNNIK
 T +31 (0) 30 659 89 33
 E AenE@bam.nl
 I www.bamae.nl

VOORBURG RIJNLANDLAAN
 STUDIE PLATTEGRONDEN
 BEGANE GROND & VERDIEPING
 SCHAAL 1:250 (DIN A3)
 STAND 20-07-2018


dwarsgevel

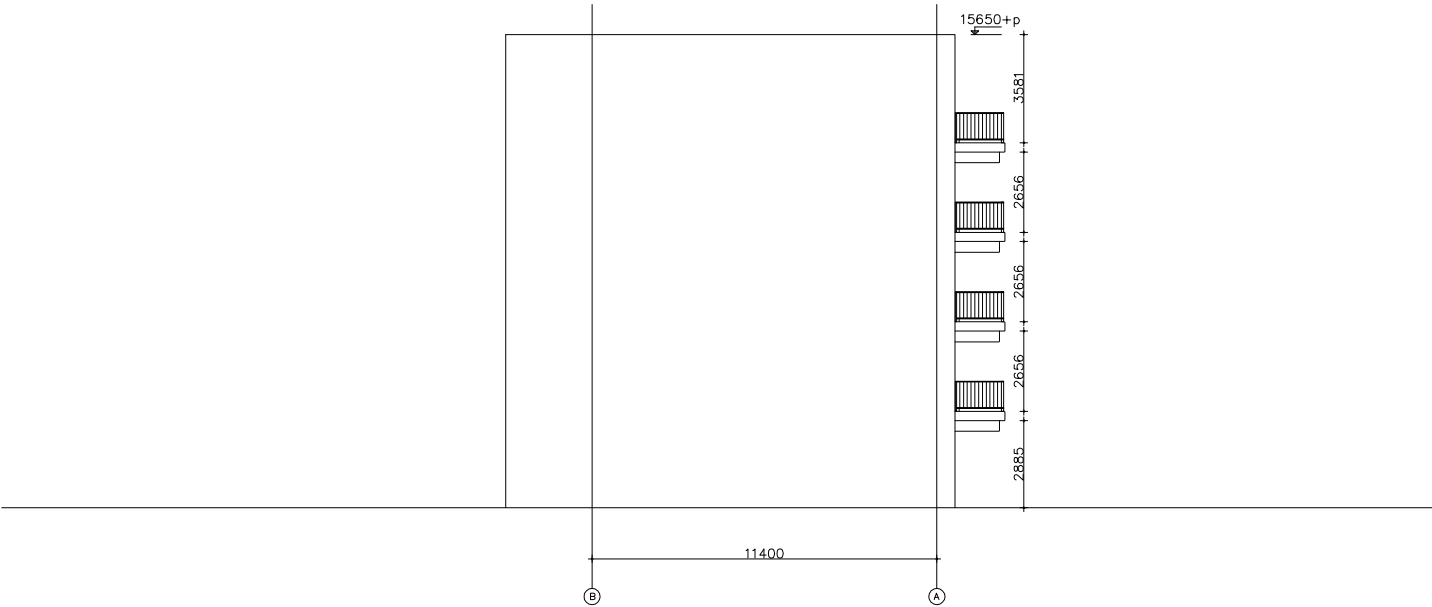

langsgevel

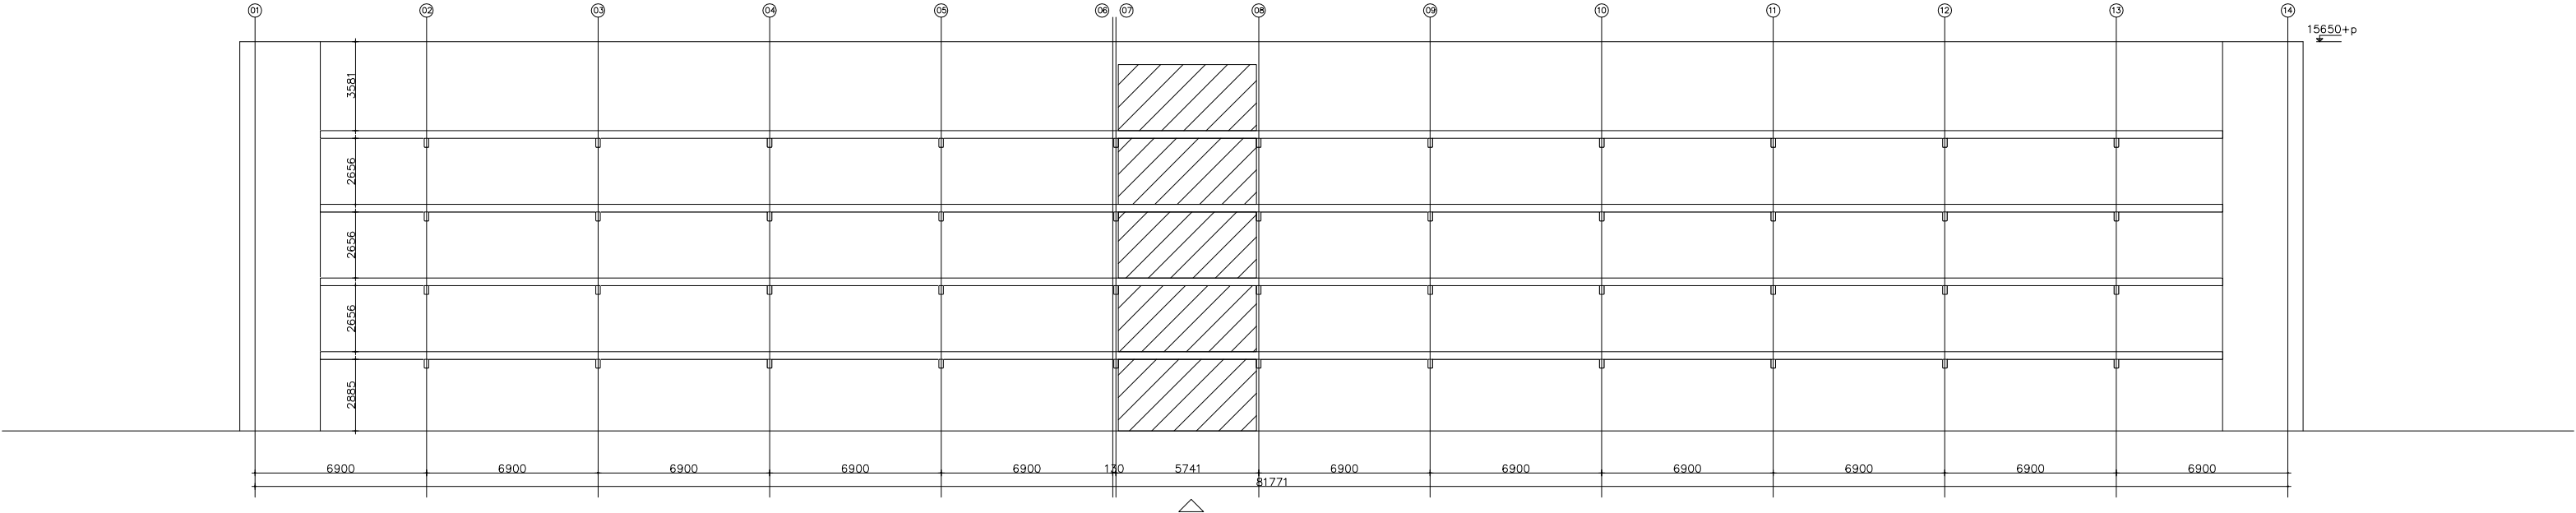

deze tekening is enkel bestemd voor het bepalen van de gebouw omlijning t.b.v. stukken bestemmingsplan

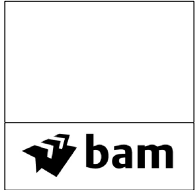

BAM ADVIES & ENGINEERING
RUNNENBURG 12
POSTBUS 54
3980 CB BUNNIK
T +31 (0) 30 659 89 33
E AenE@bam.nl
I www.bamae.nl

VOORBURG RIJNLANDLAAN
STUDIE GEVELS
SCHAAL 1:250 (DIN A3)
STAND 20-07-2018