


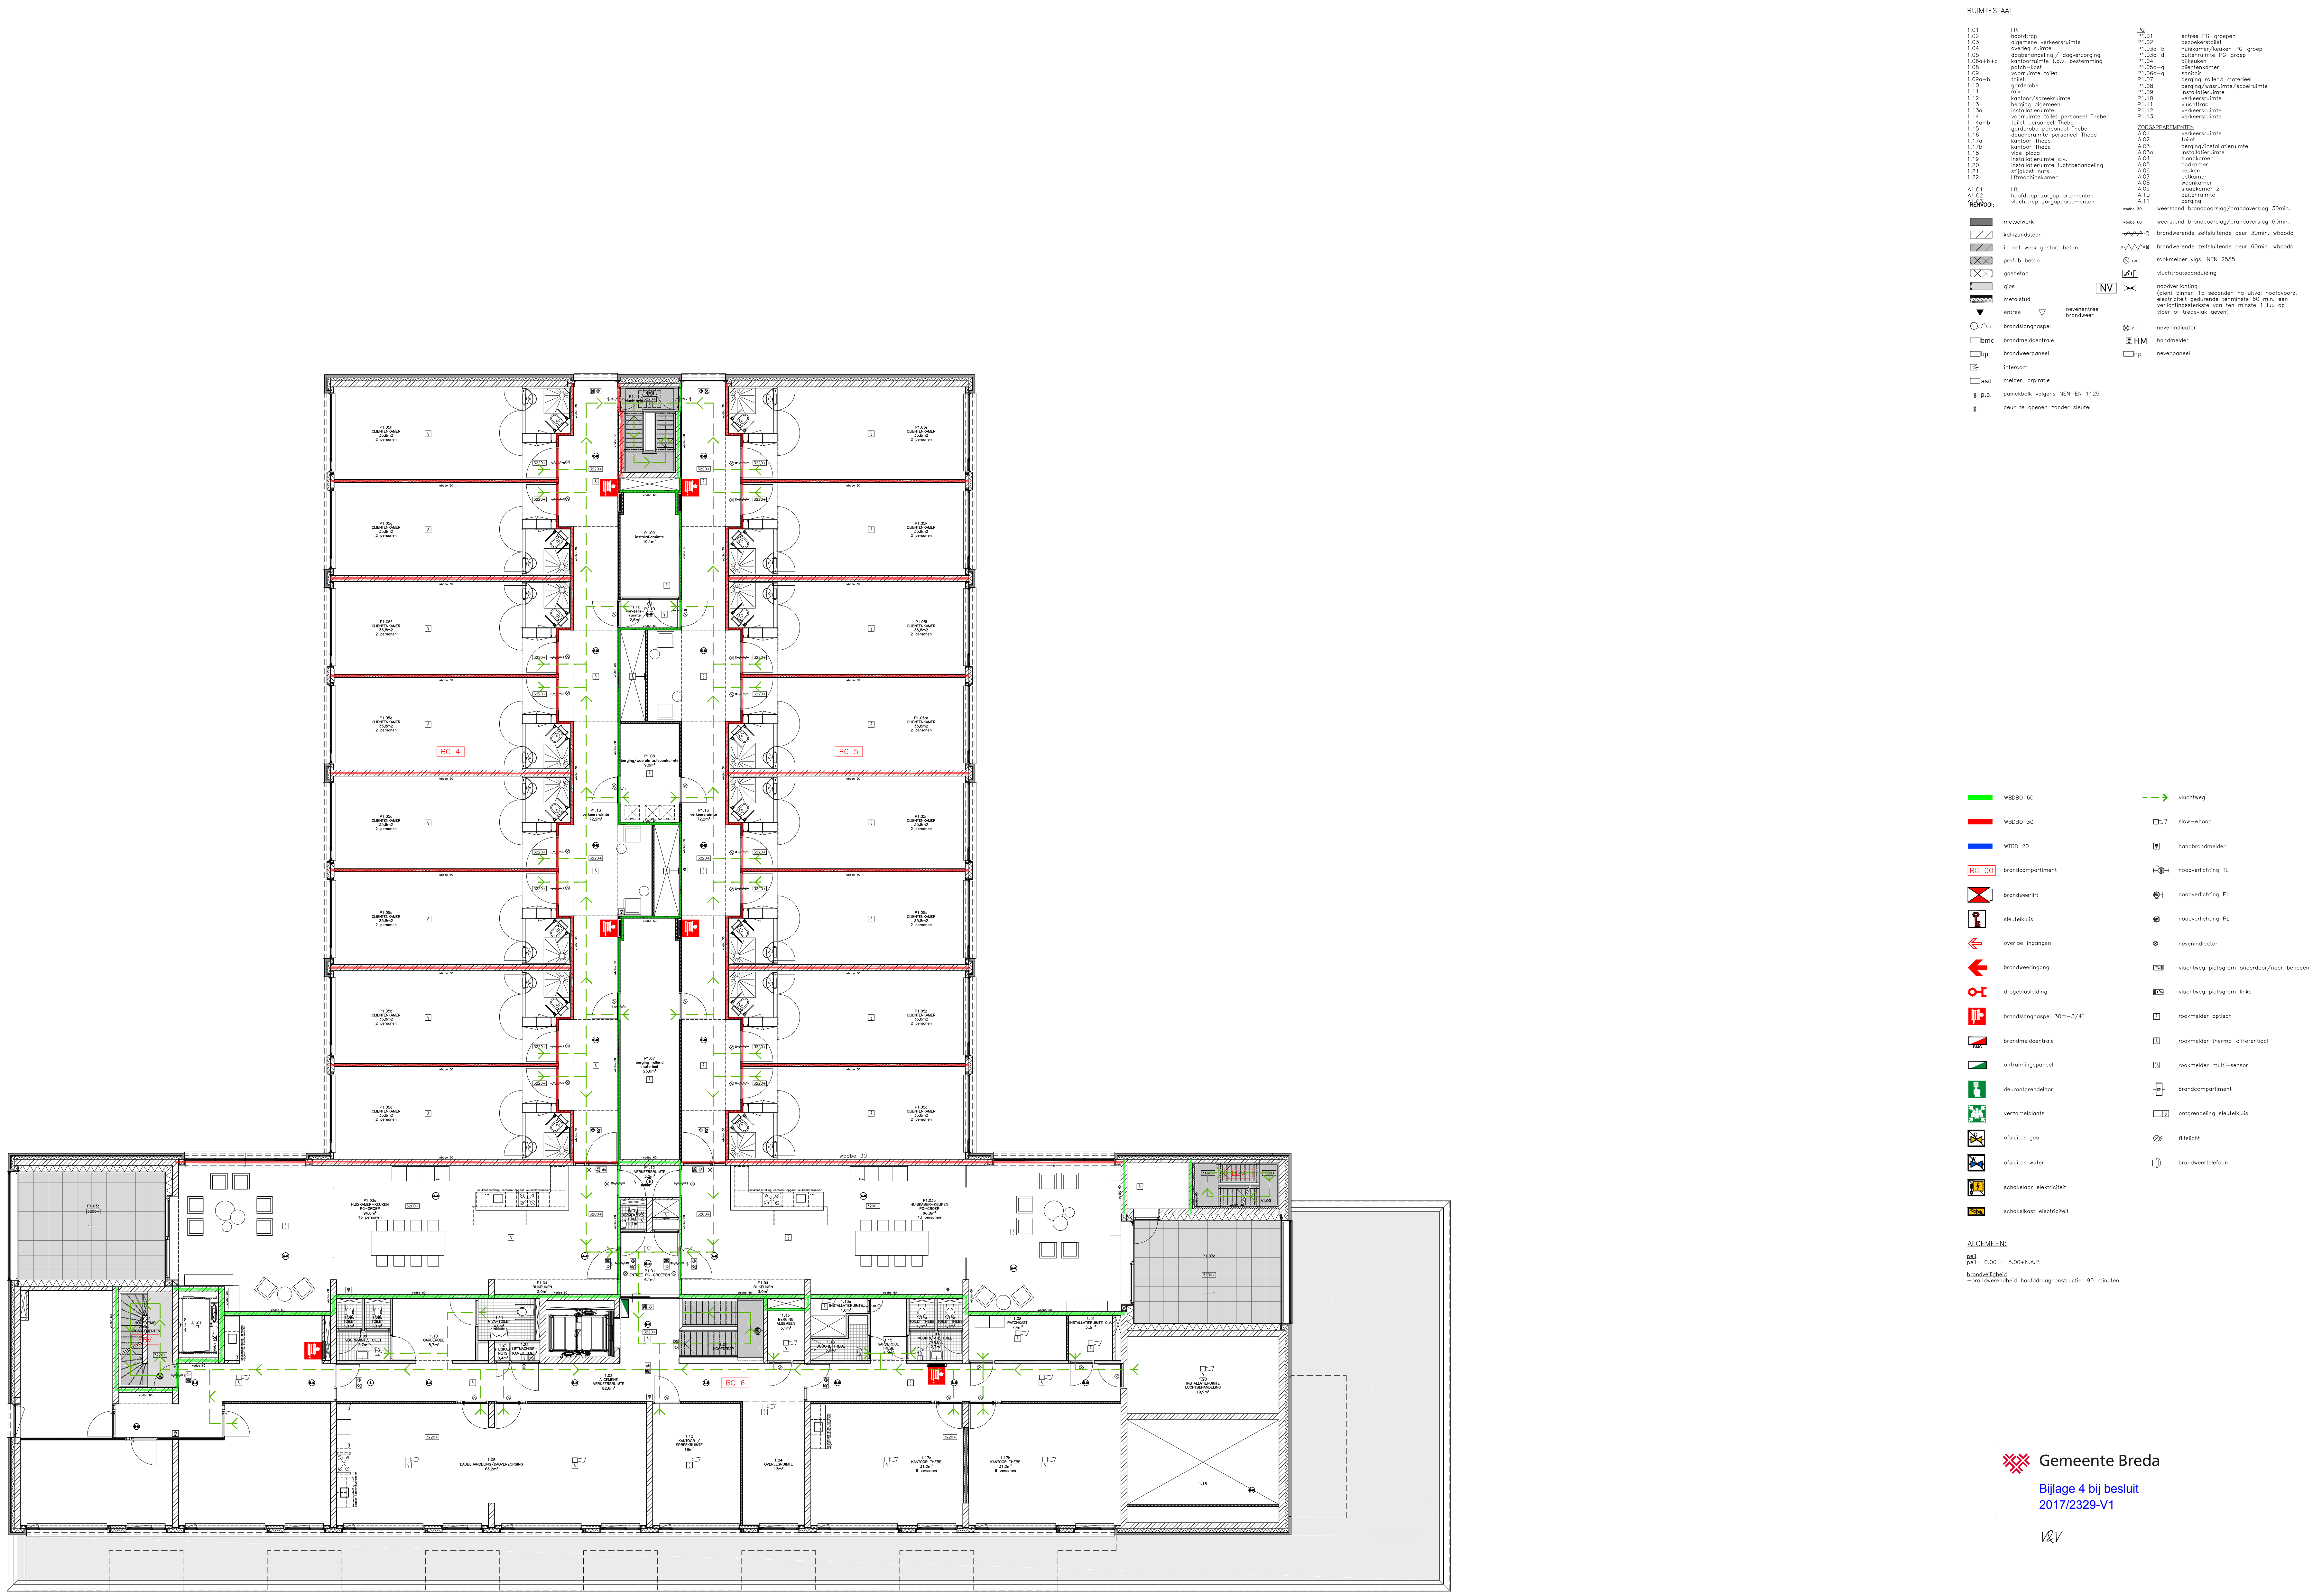

GEbruiksovereenkomst
19.09.2017
1307m²
max. 70 personen

RUMTESTAAT	
1.01 in	02 entree PC-groep
1.02 hoedtrap	02.02 brandwering
1.03 algemene verkeersruimte	02.03 brandwering
1.04 entree ruimte	02.04 brandwering
1.05 algemene verkeersruimte	02.05 brandwering
1.06 algemene verkeersruimte	02.06 brandwering
1.07 algemene verkeersruimte	02.07 brandwering
1.99 algemene verkeersruimte	02.99 brandwering
1.100 algemene verkeersruimte	02.100 brandwering

Gemeente Breda
Bijlage 4 bij besluit
2017/2329-V1
WV

OMGEVINGSVERGUNNING BRANDVEILIG GEBRUIK

havermans | hielkema
architecten

status DEFINITIEF

opdrachtgever Prinsesloot B.V.
project Nieuwbouw WZC en 24 zorgappartementen
projectnummer 1704.1
onderwerp plattegrond 1ste verdieping
fase brandveilig gebruik
schaal 1:100
formaat A2
getekend mkk
datum 08.09.2017
gewijzigd

tekeningnummer 1ste verdieping

original: 32.481 HC 3eeds
1.00.2017 16.52.00 37
info@havermanshielkema.nl
www.havermanshielkema.nl