



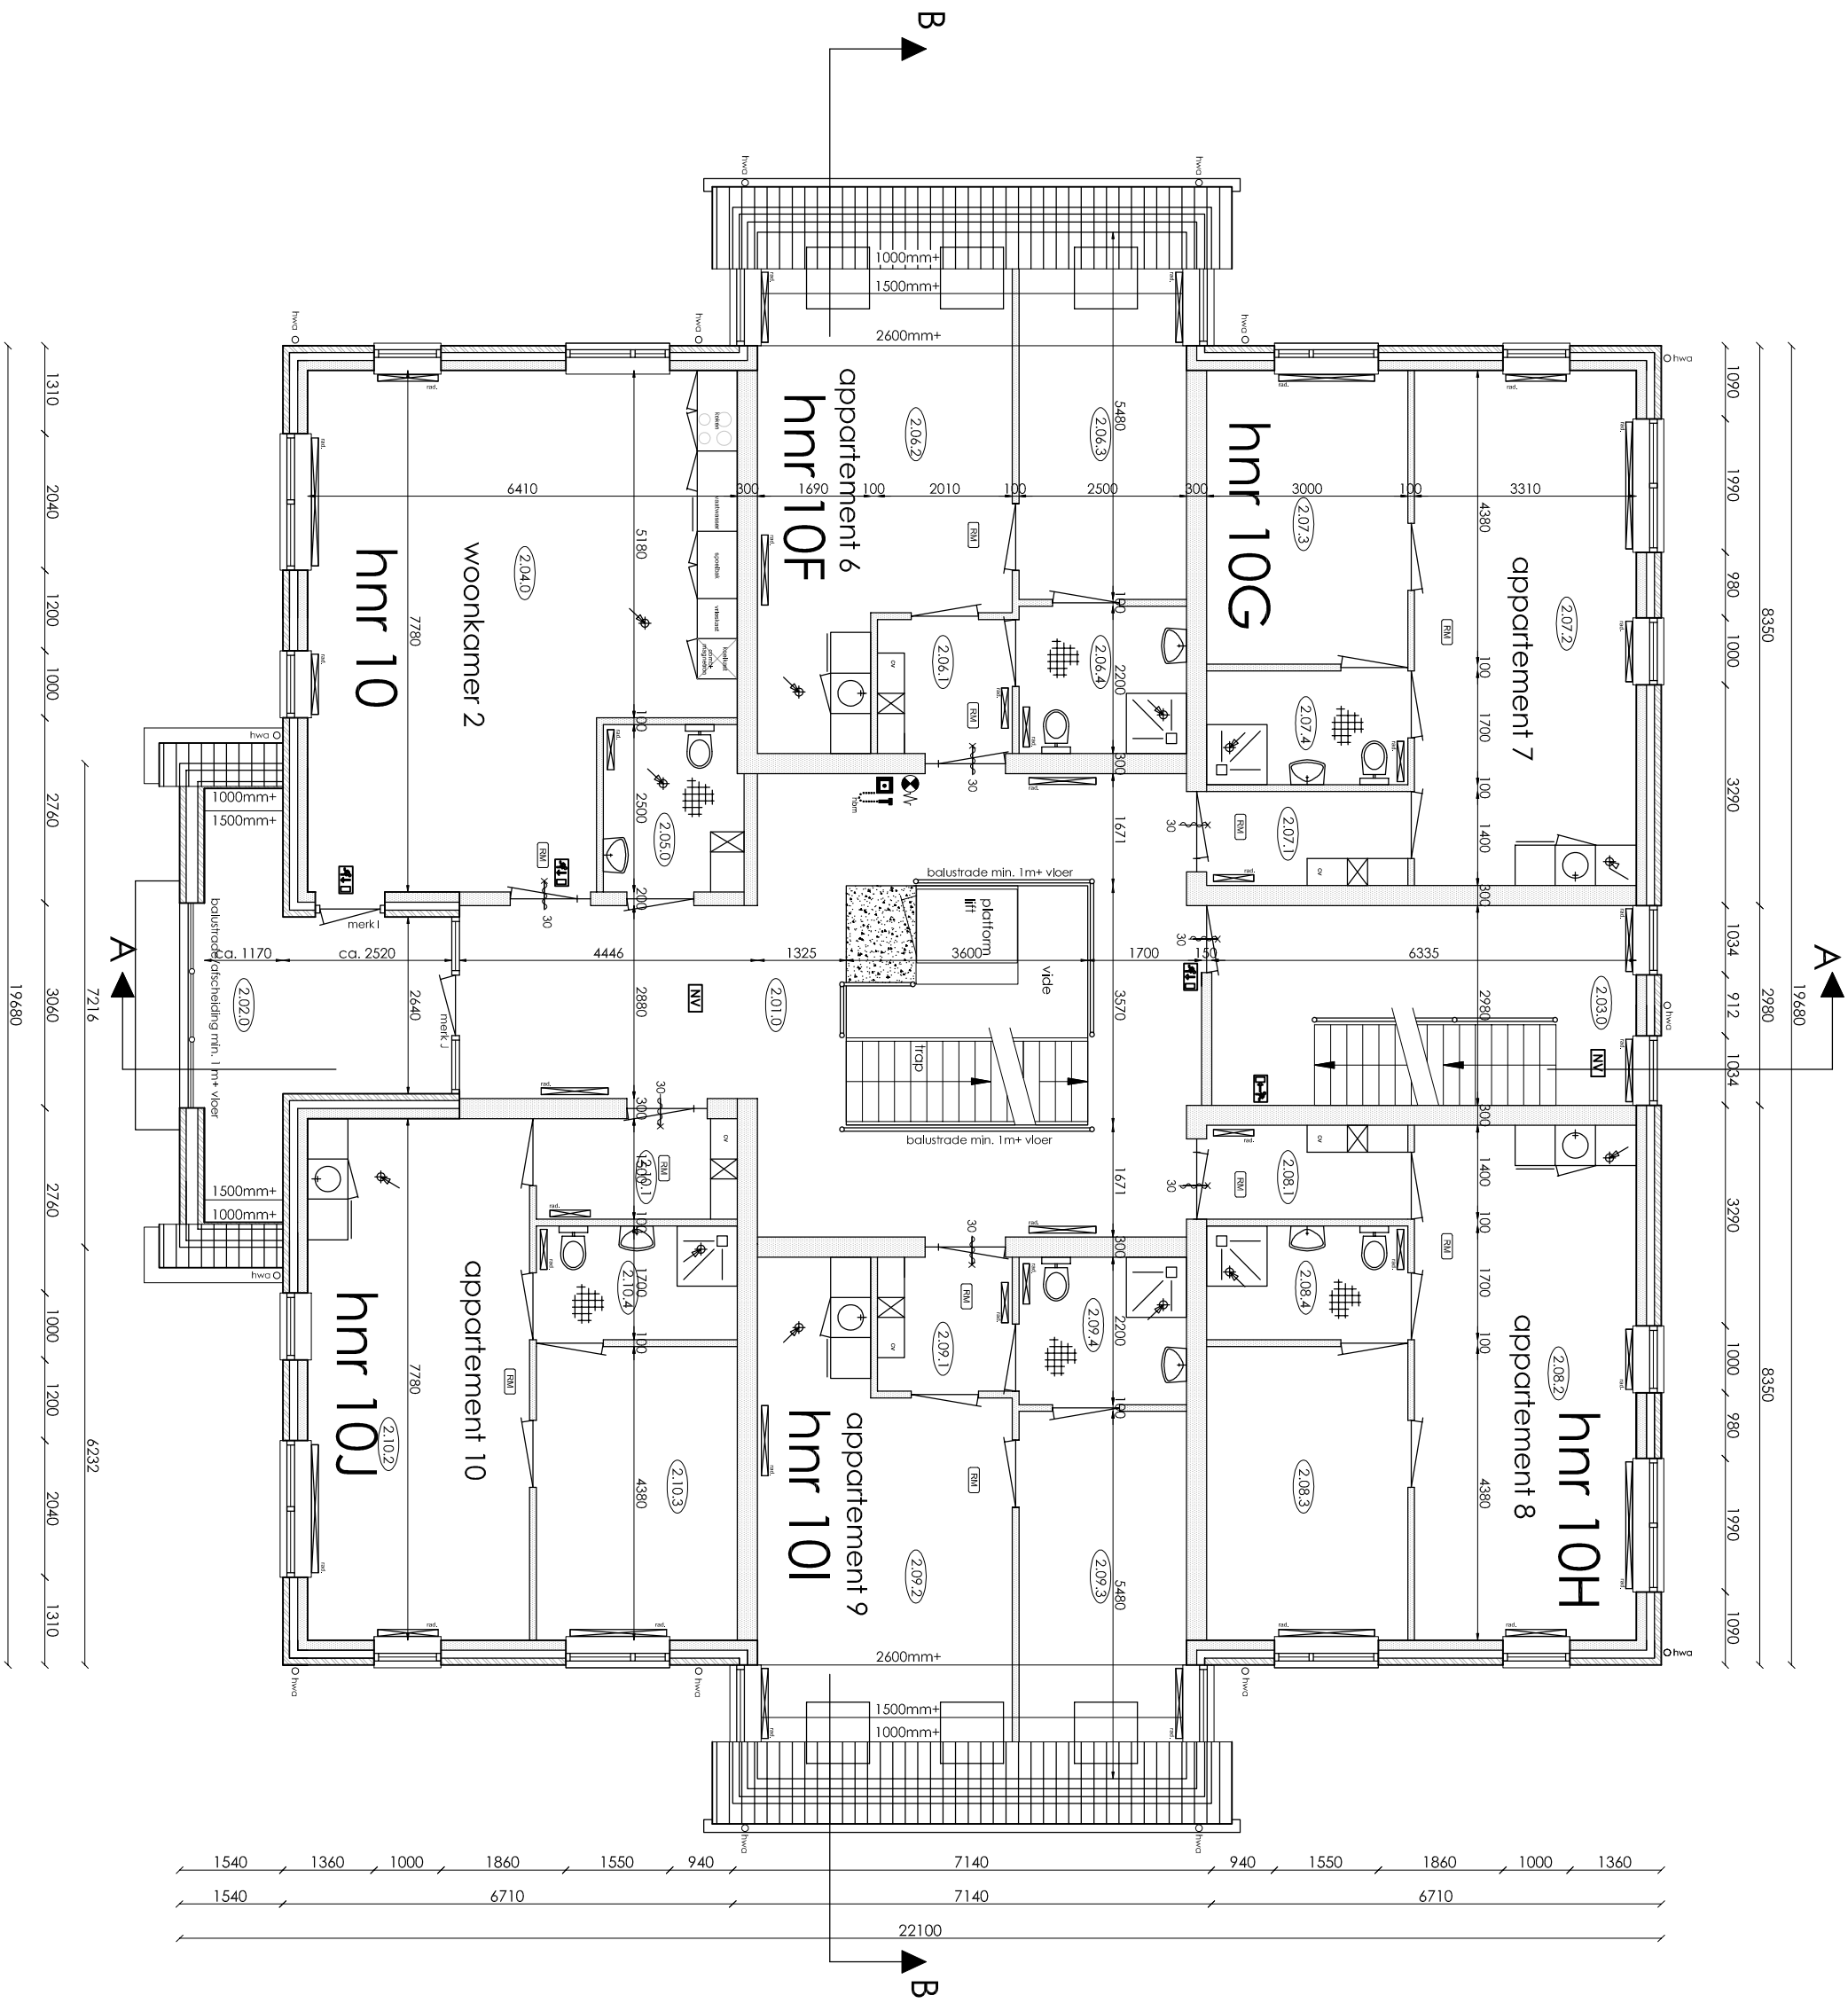


1e verdieping bestaand

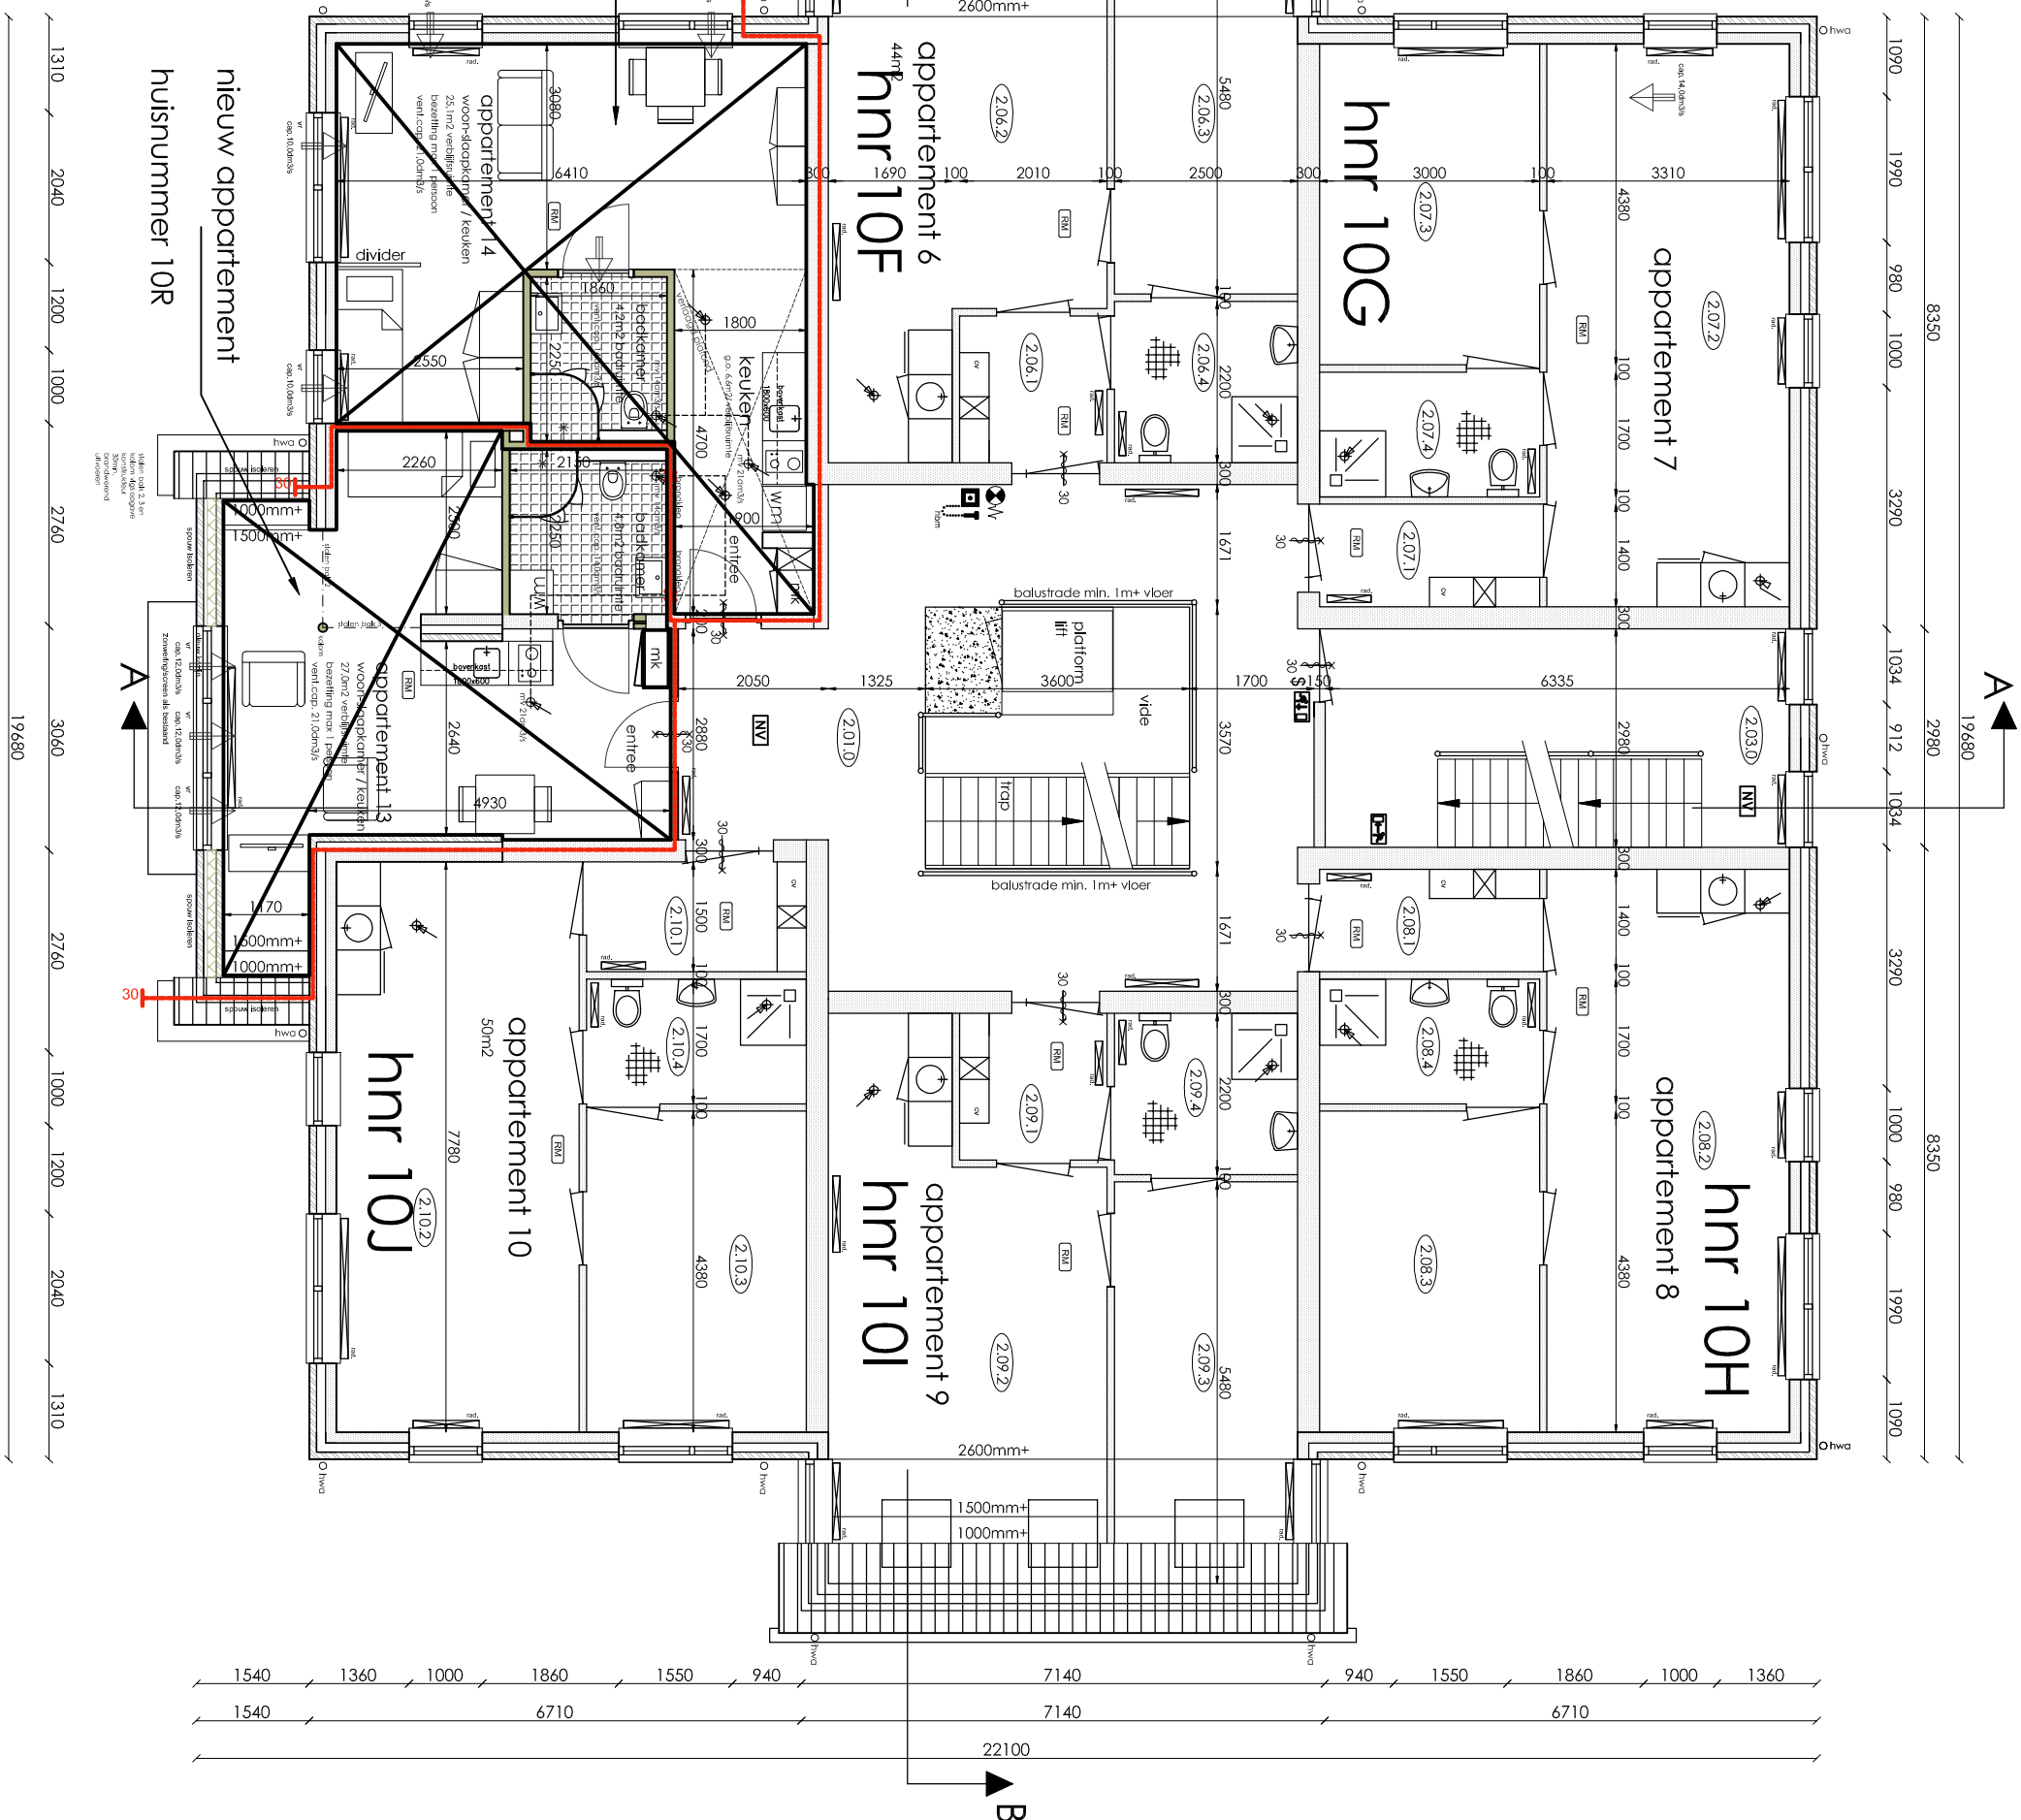

1e verdieping nieuw

huisnummers beganegrond: 10, 10a, 10b, 10c, 10d, 10e (bestaand)
huisnummers 1e verdieping : 10f, 10g, 10h, 10i, 10j (bestaand)
huisnummers 1e verdieping extra : 10r en 10s
huisnummers 2e verdieping : 10k, 10l, 10m (bestaand)

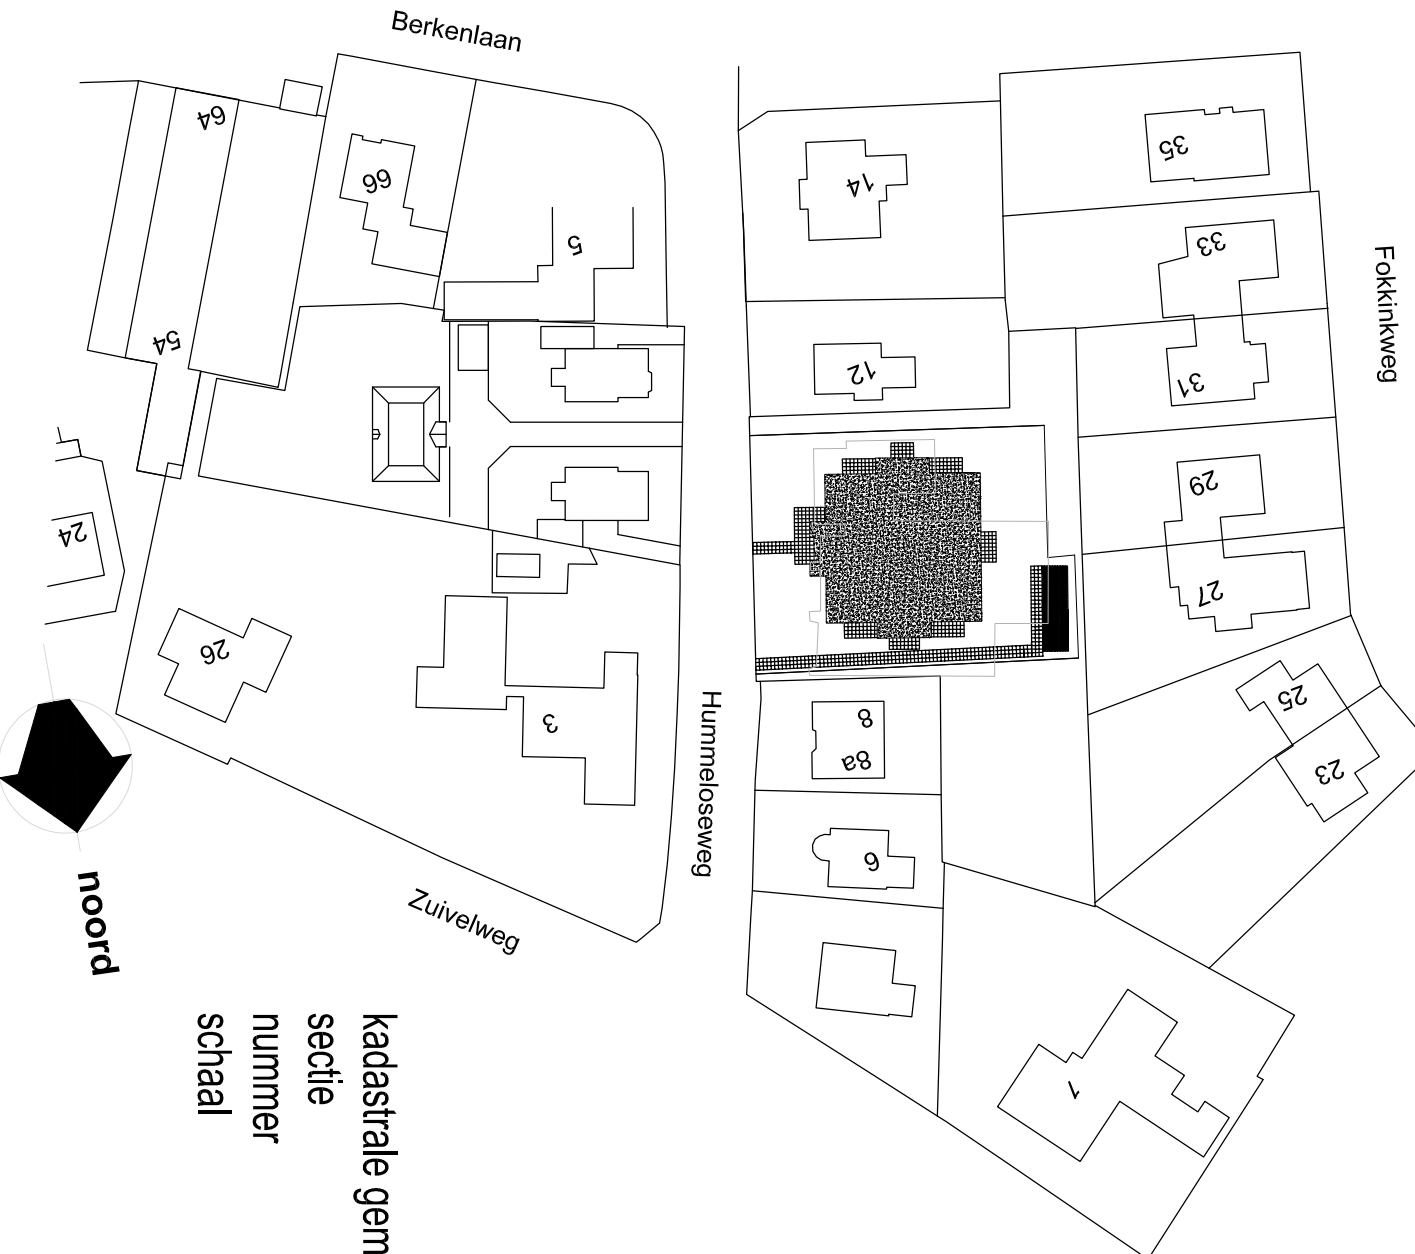


kadastrale gemeente Hengelo (Gelderland)
sectie F
nummer 2186 GED, 476 GED
schaal 1:1000

gew./zigd. 05-09-2018

Verbouwingsvoorstel van een zorggebouw			
aan de Hummeloseweg Hengelo		Stichting Philadelphia Zorg	
projectnummer: 095	schaal: 1:100	opdrachtgever: Postbus 1255 3800BG Amersfoort	bestektekening
datum: 27-06-2018	formaat: A2	getekend: Arnold Hazeleger	nieuwe huisnummers 10R en 10S
bidnummer: 006	ordeweg: 006	situatie	plattegrond 1e verdieping

TEBO bouwkundig teken- en adviesburo

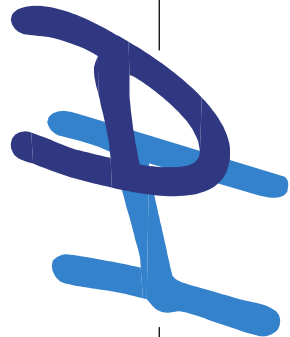

AHTEBO
Postbus 36
3870 CA Hoevelaken

telefoon: 033-4618552
mobiel: 06-27540563
E-mail: ahtebo@gmail.com
WWW: www.ahtebo.nl