




doorsnede A-A

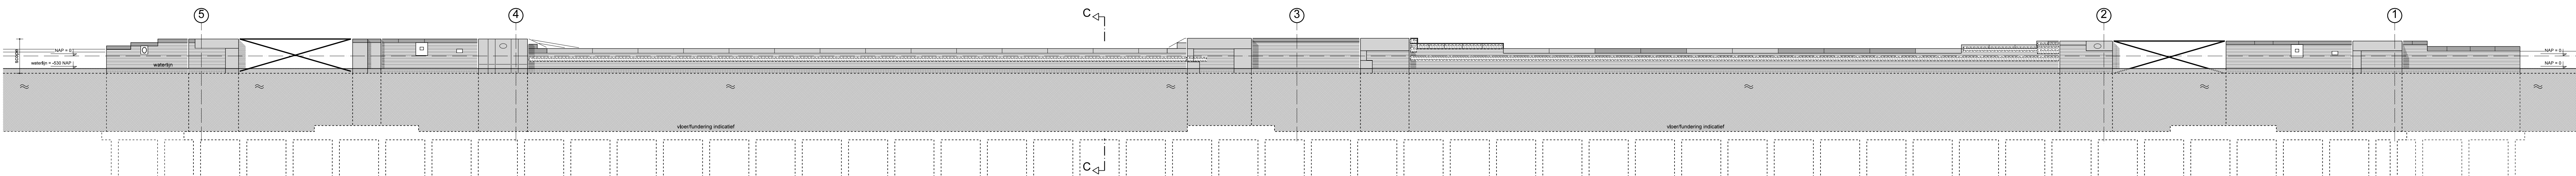


doorsnede B-B

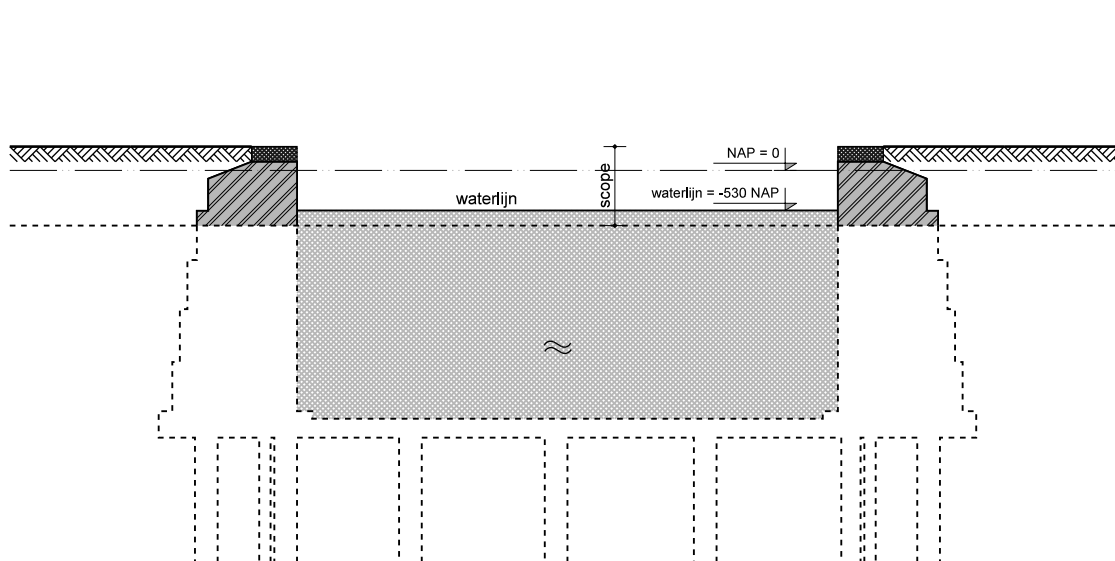


doorsnede C-C

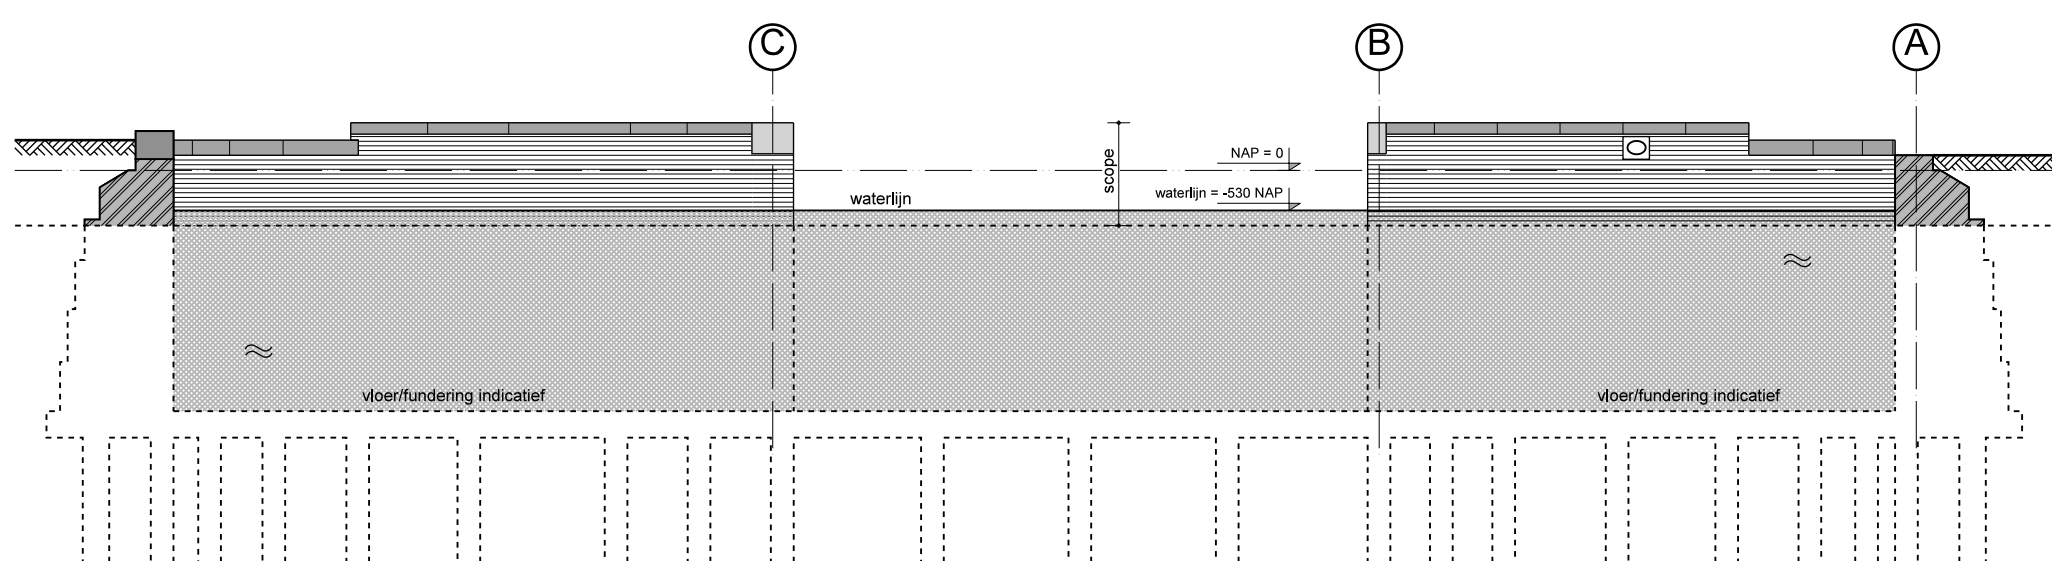


doorsnede D-D

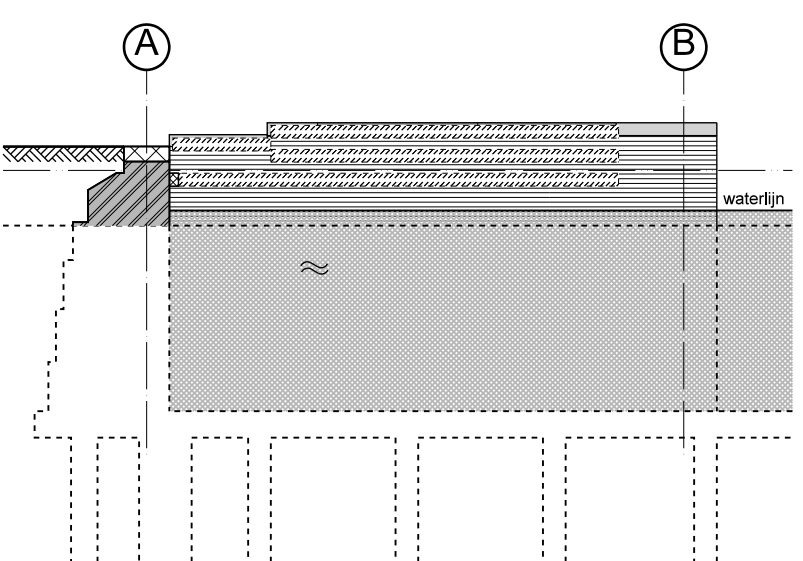

doorsnede E-E

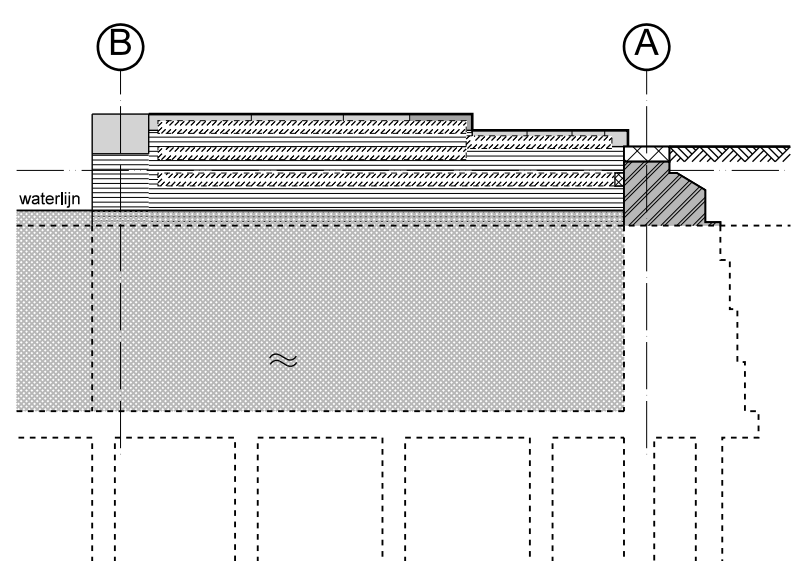


doorsnede F-F

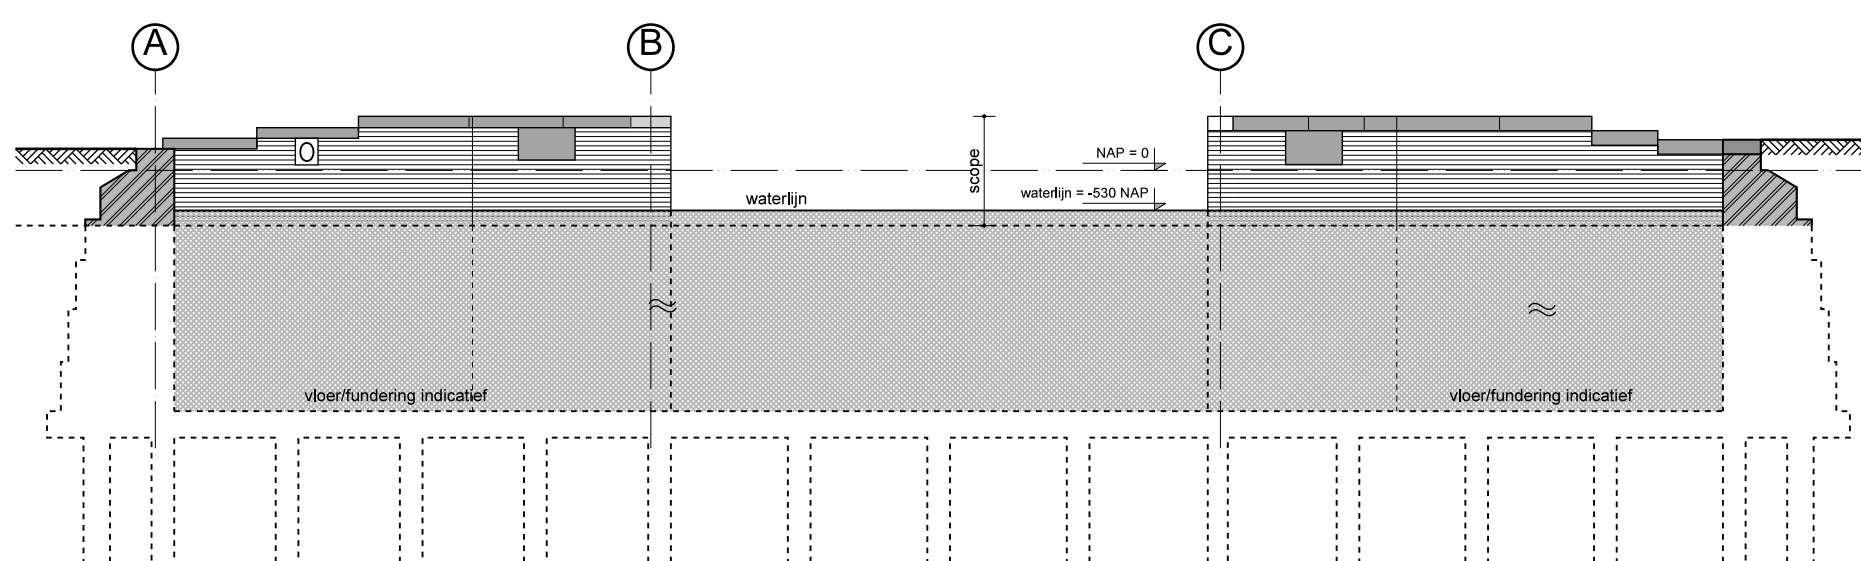


doorsnede G-G


- RENOVOOI
- bolder 1
 - bolder 2
 - sein
 - redingsboei
 - verkeersbord
 - uitklmvoorziening
 - lantaan 1
 - lantaan 2
 - bedieningspaneel
 - prullenbak
 - bestaand hekwerk
 - bestaand oorspronkelijk hekwerk
 - bank
 - natuursteen hardsteen
 - natuursteen graniet
 - aanzicht metselwerk
 - doorsnede metselwerk
 - wijfgingord
 - water

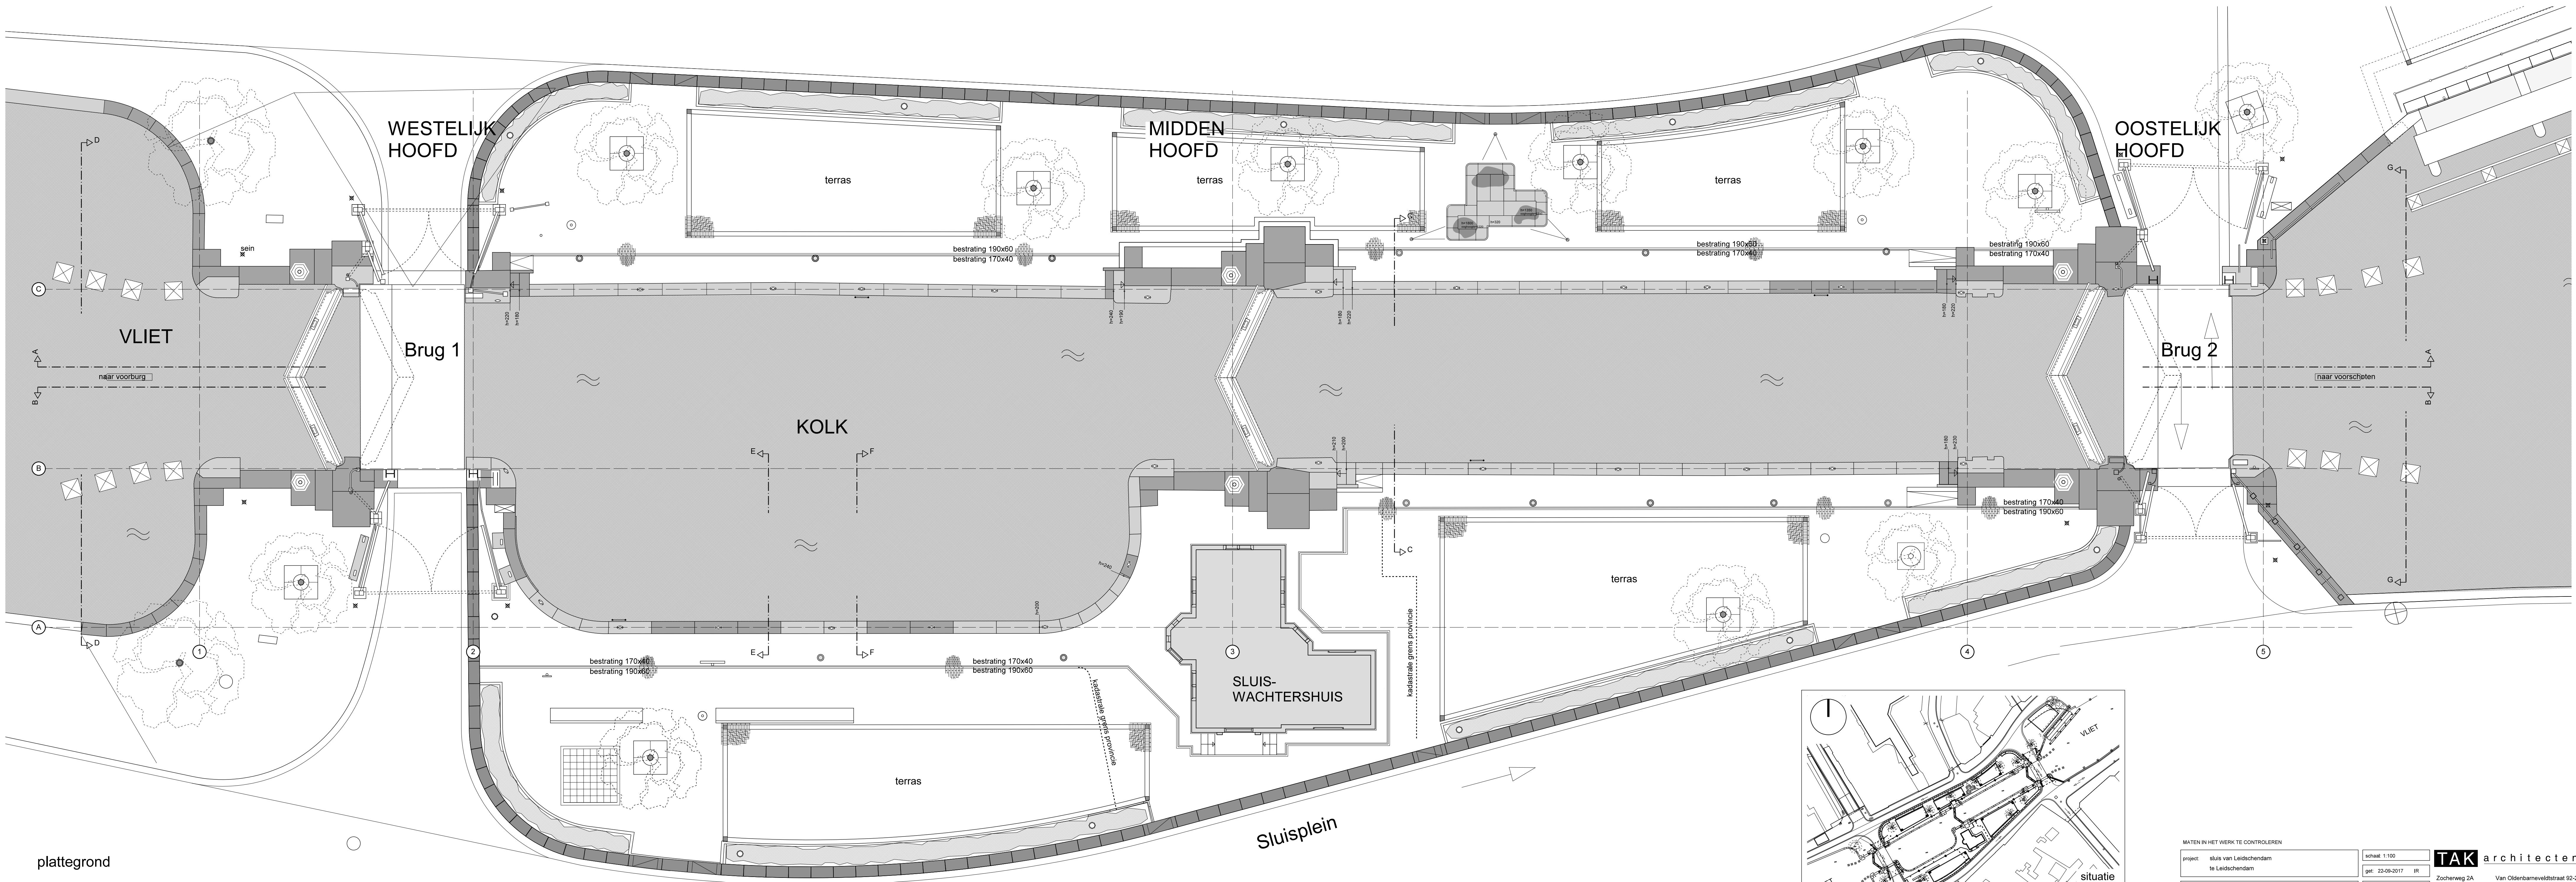

plattegrond

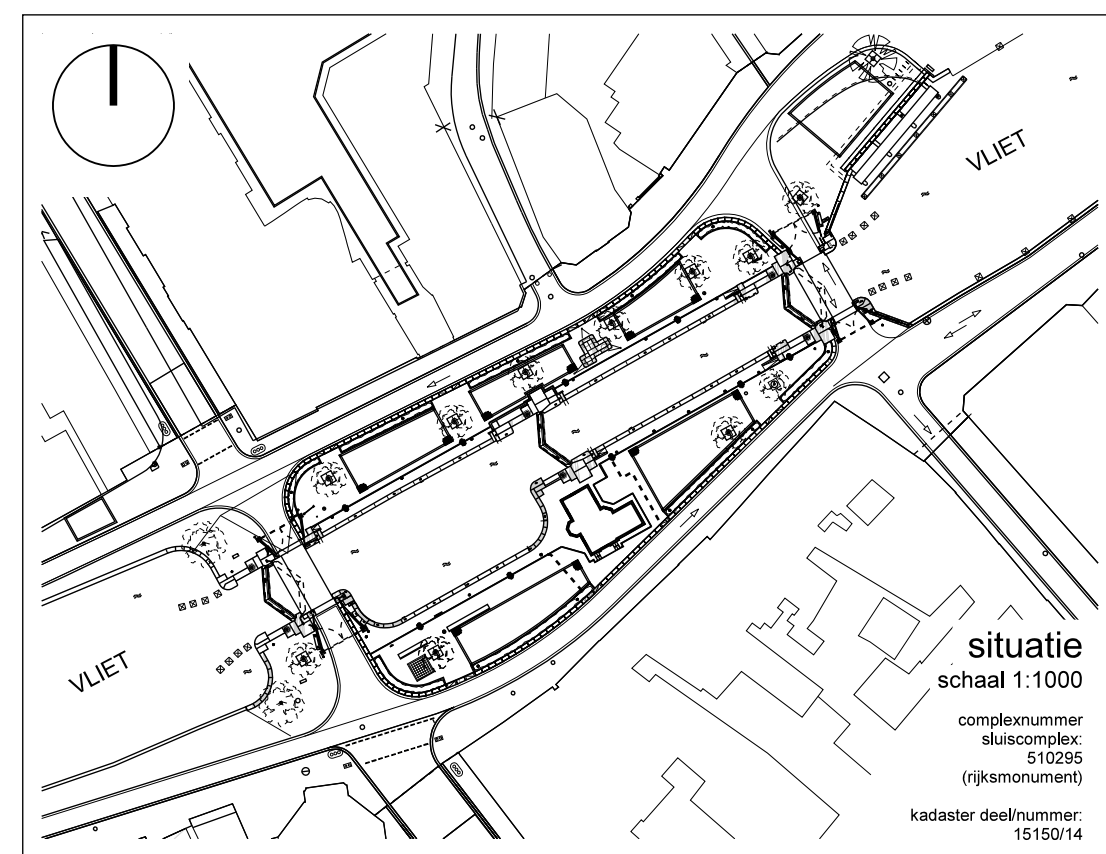


MATEN IN HET WERK TE CONTROLEREN		schaal 1:100		TAK architecten	
project	sluis van Leidschendam te Leidschendam	get.	22-09-2017	in	
ontwerp	plattegrond, aanzichten, bestaande toestand	get.			
aanvraag	1 - groot onderhoud	get.			
projectnummer	15 - 11b	tekstnummer	B - L - 100	type	Be
		A0		info@takarchitecten.nl	
				www.takarchitecten.nl	

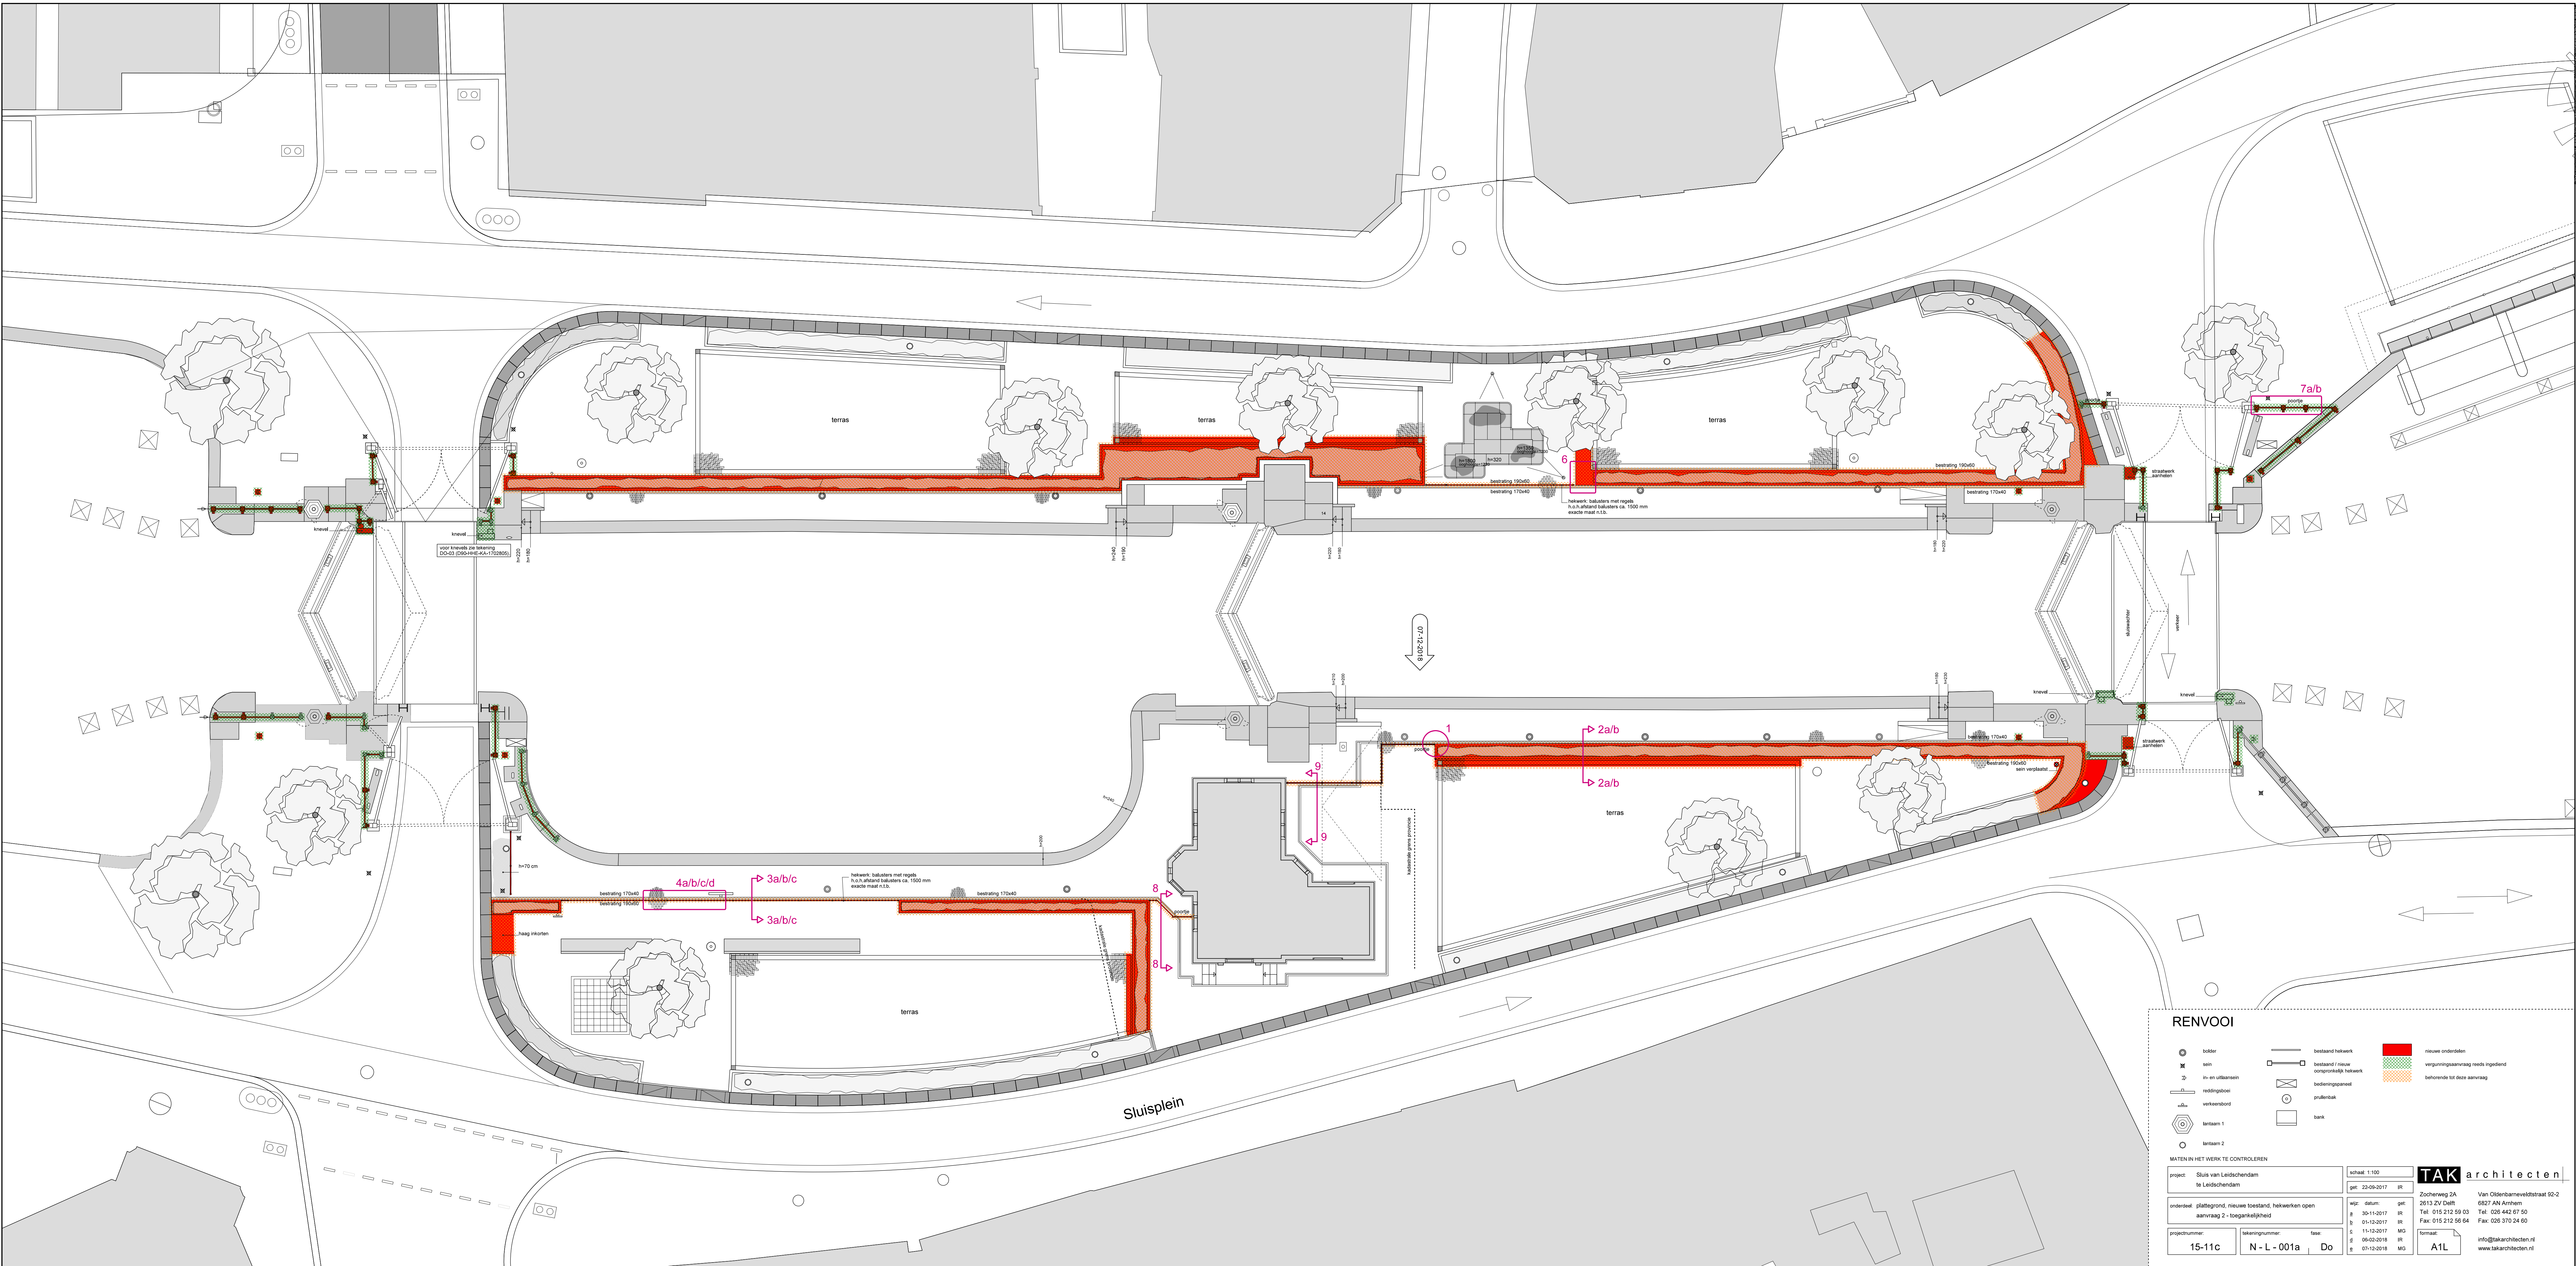


RENVOL

- buiter
- in- en uitvalswegen
- verkeersdoel
- terras 1
- terras 2
- bestaand netwerk
- bestaand / nieuw overlooppad netwerk
- bedrijfsgebied
- pruifstak
- bank
- nieuwe ondergrond
- vergoedingsschikking reeds ingediend
- bevoegdheid tot deze aanvraag


MATEN IN HET WERK TE CONTROLLEREN			schaal 1:100		TAK architecten
project	Sluis van Leidschendam te Leidschendam	get.	22-09-2017	IR	
opdracht	plaattegrond: nieuwe toestand, te werken open	verp.	30-11-2017	IR	Zoeterweg 2A
aanvraag	2-10-2017	IR	01-12-2017	IR	2513 ZV GdH
projectnummer	15-11c	tekst	01-12-2017	IR	Van Oosterlaanwielstraat 50-2
	N - L - 001a	Do	01-12-2018	IR	6827 AA Arnhem
			01-12-2018	IR	Tel. 015 212 59 03
					Tel. 026 442 87 50
					Fax. 015 212 56 64
					Fax. 026 370 24 60
					info@takarchitecten.nl
					www.takarchitecten.nl

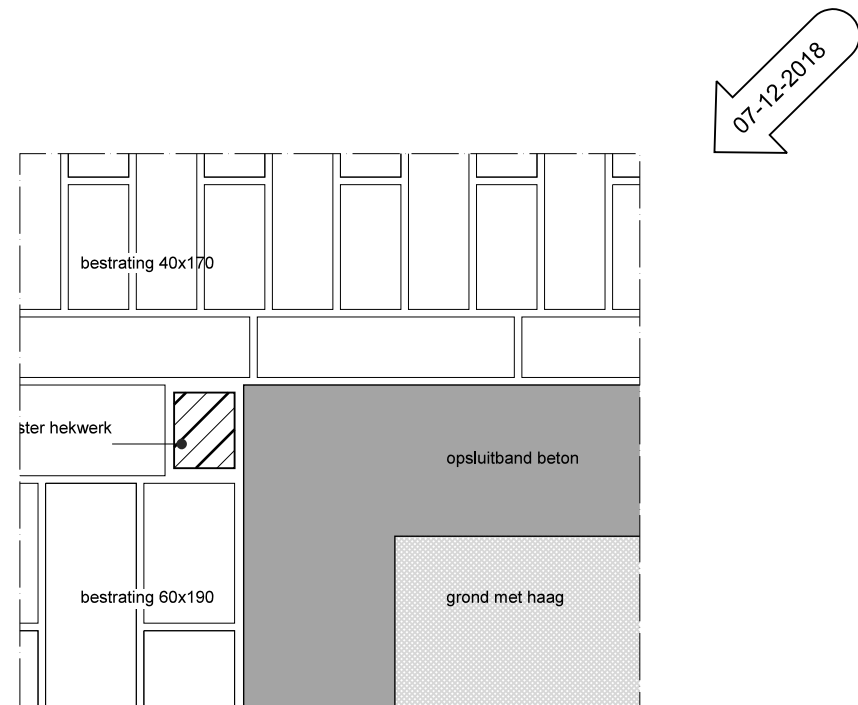


detail 1 schaal 1:5

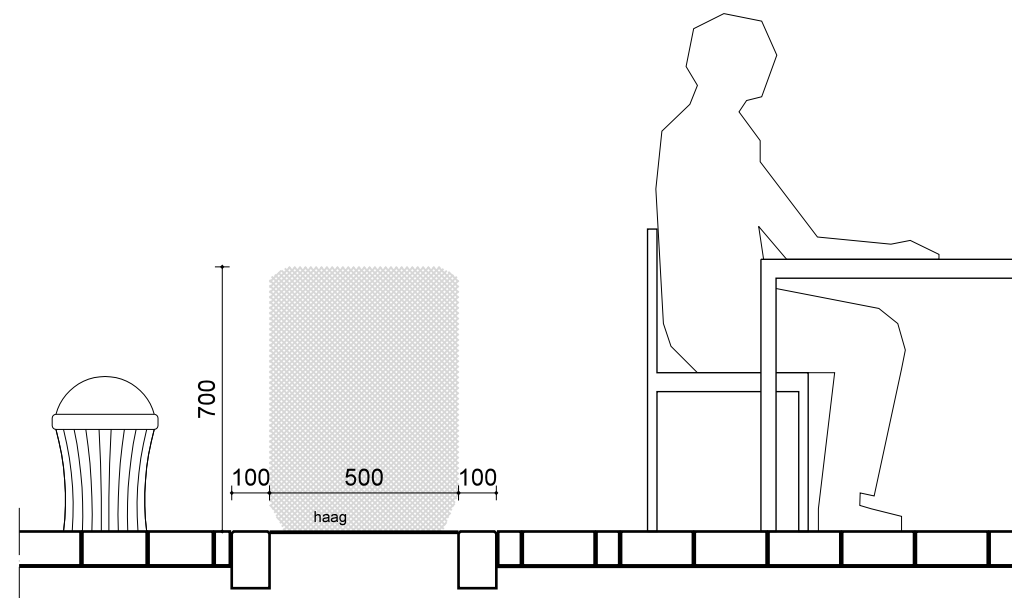


detail 2 schaal 1:20

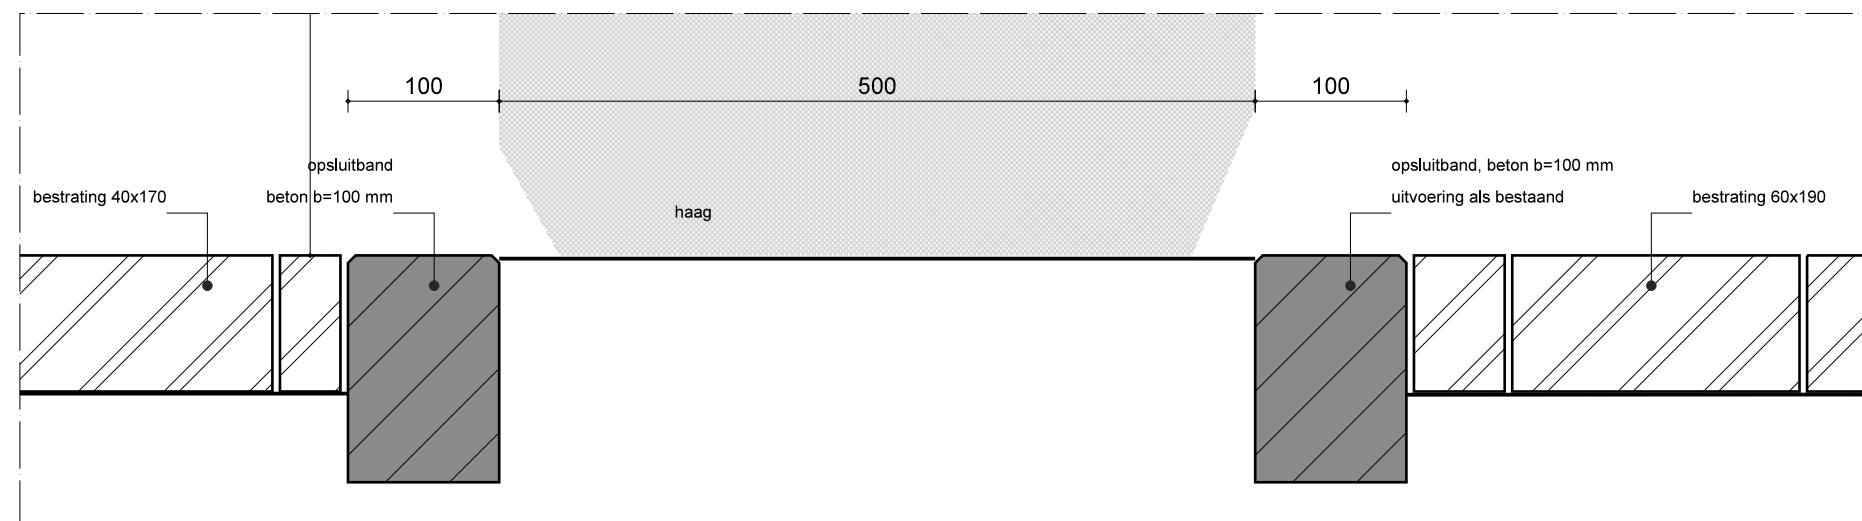


detail 2a schaal 1:5

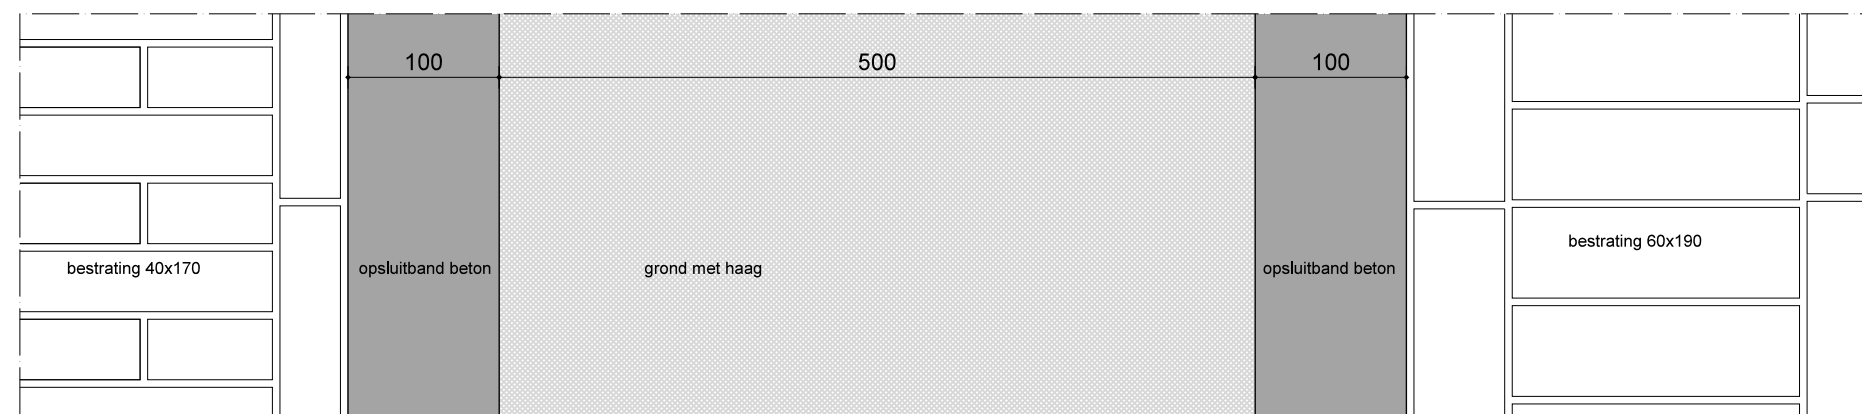


detail 2b schaal 1:5

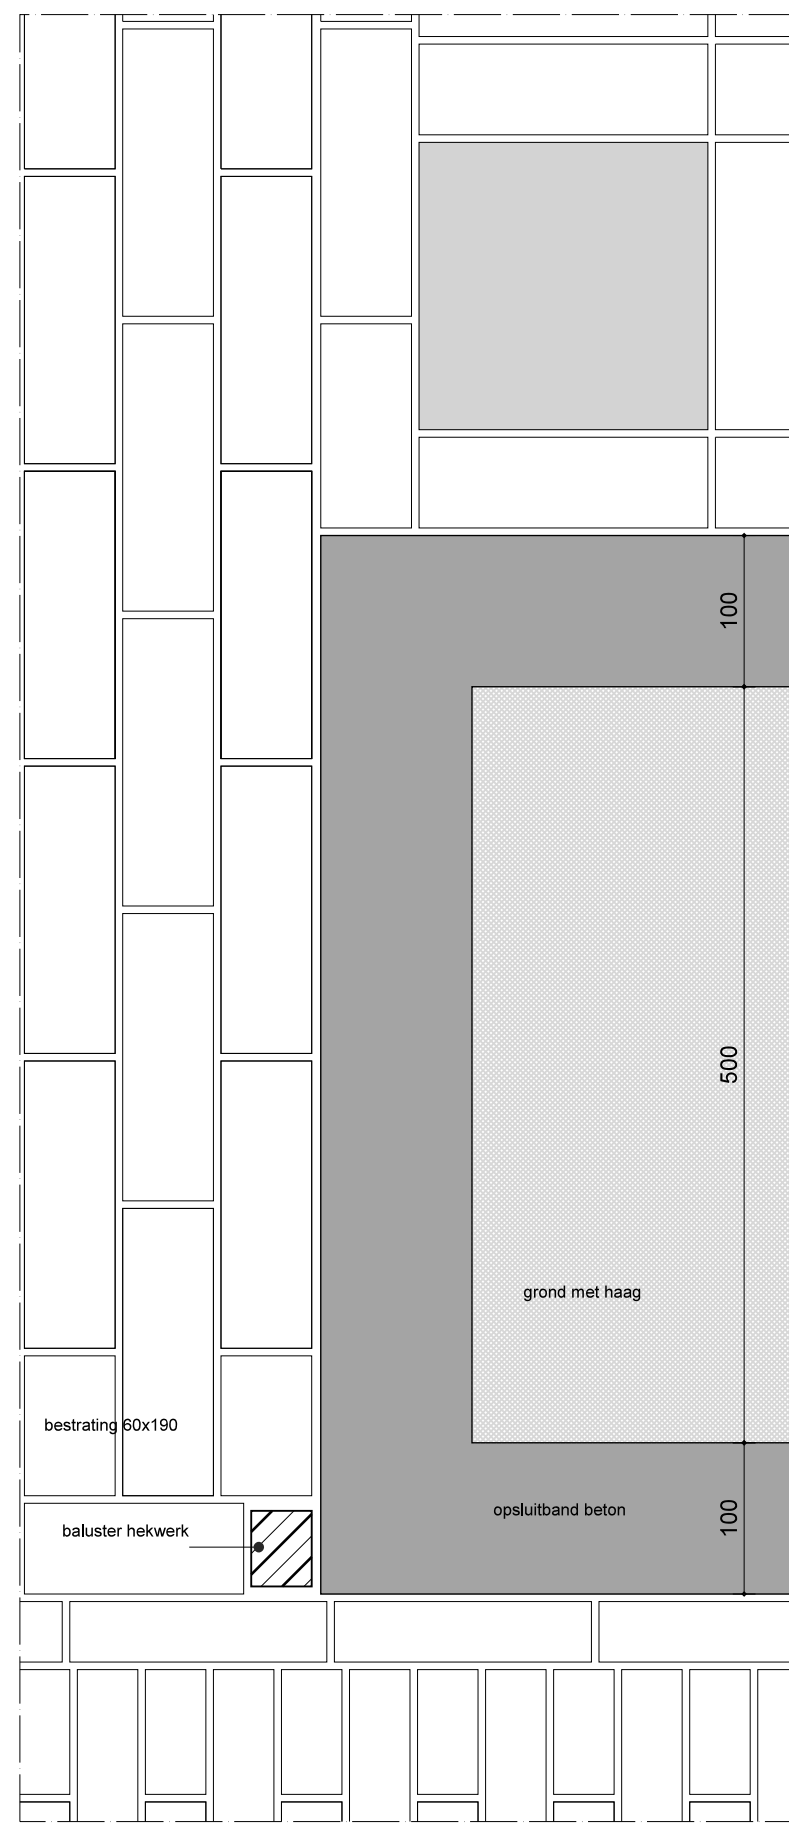


detail 6 schaal 1:5

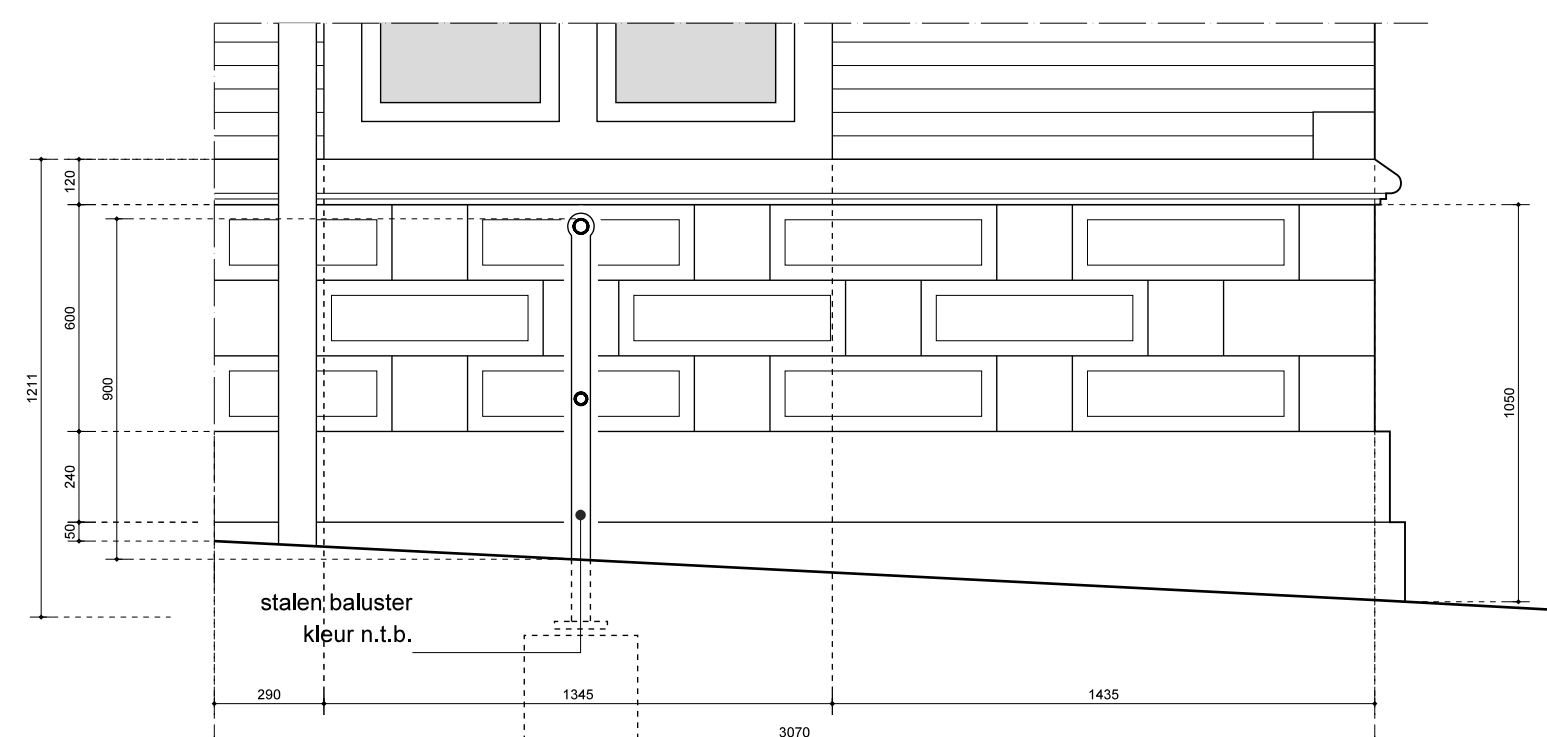


detail 8 schaal 1:20

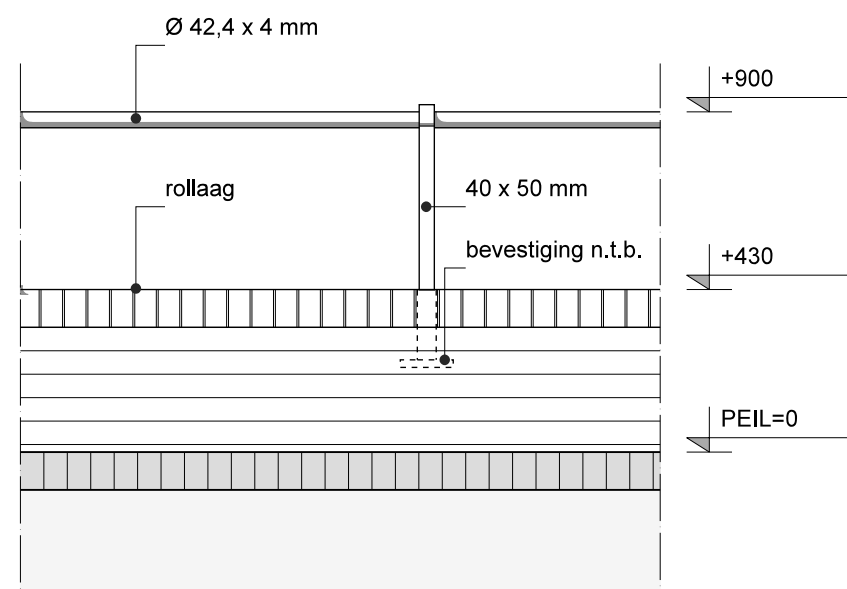


detail 5b schaal 1:20

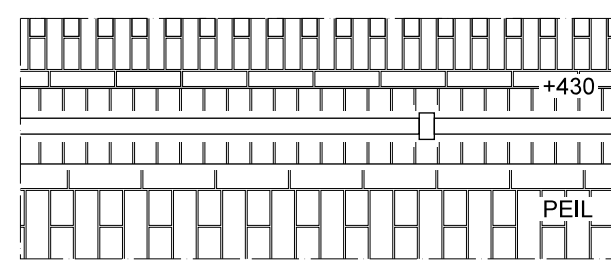


detail 5a schaal 1:20

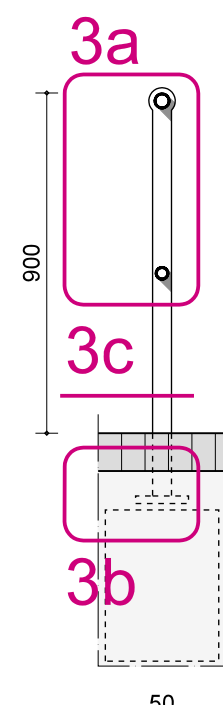


detail 4a

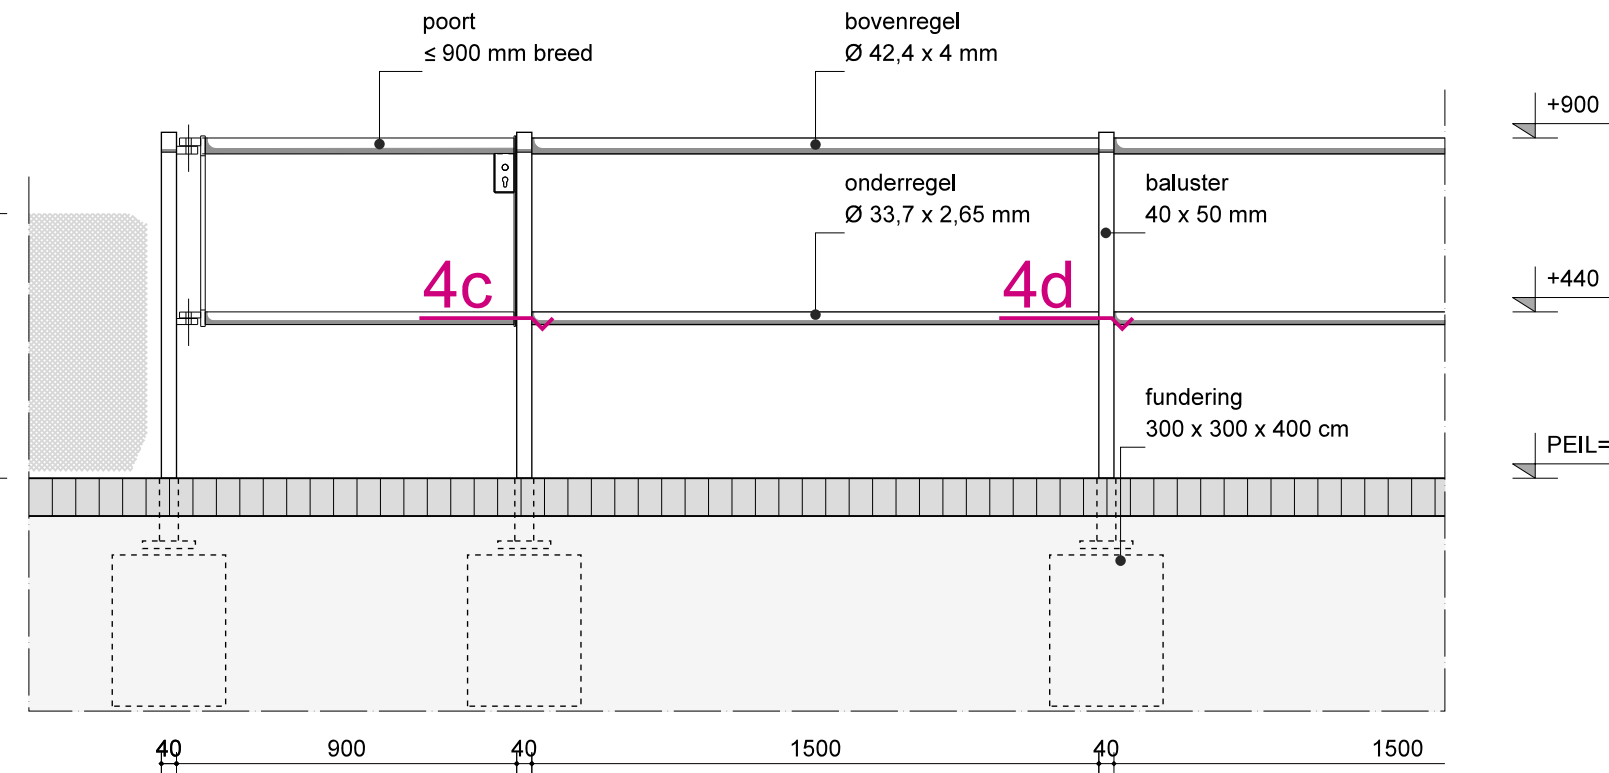


detail 4b schaal 1:20

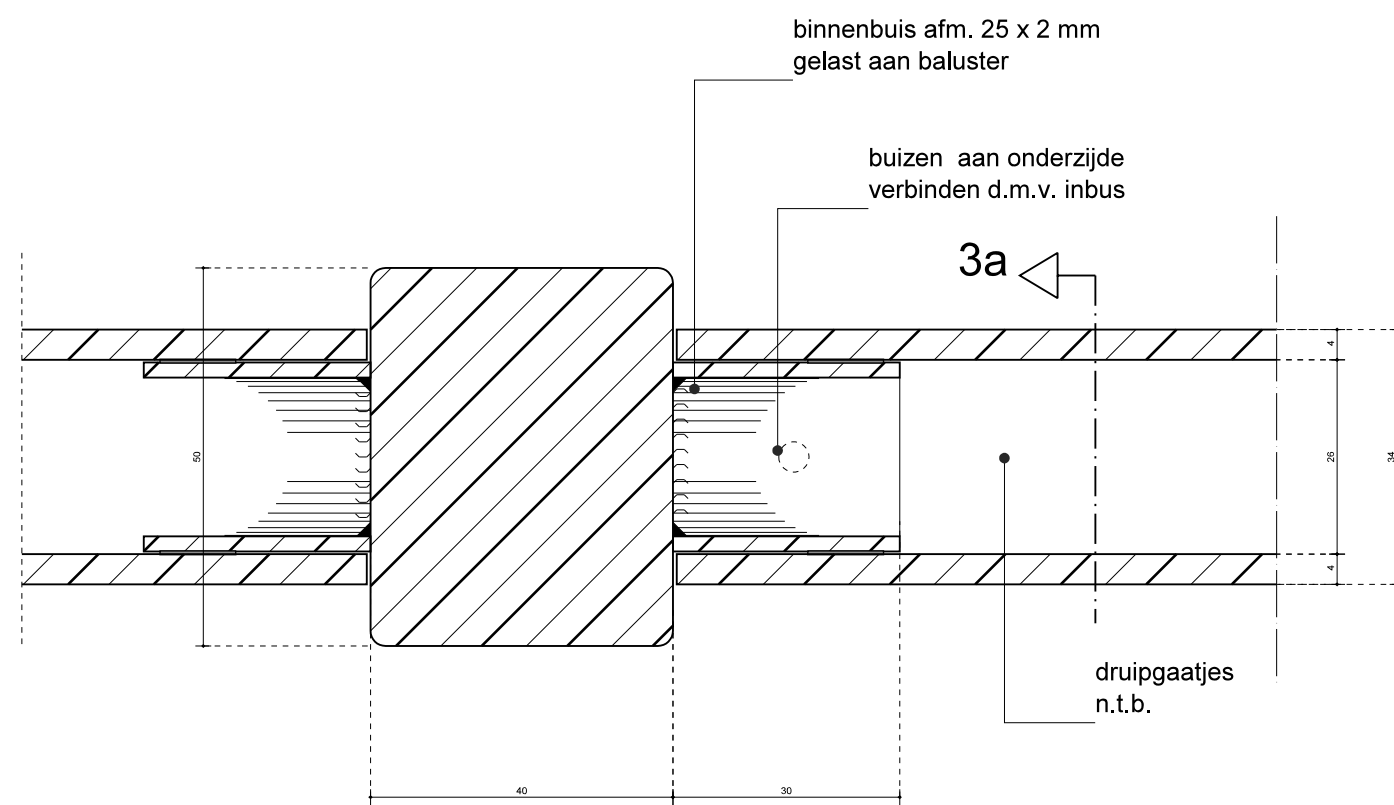


detail 4c vaste aansluiting baluster

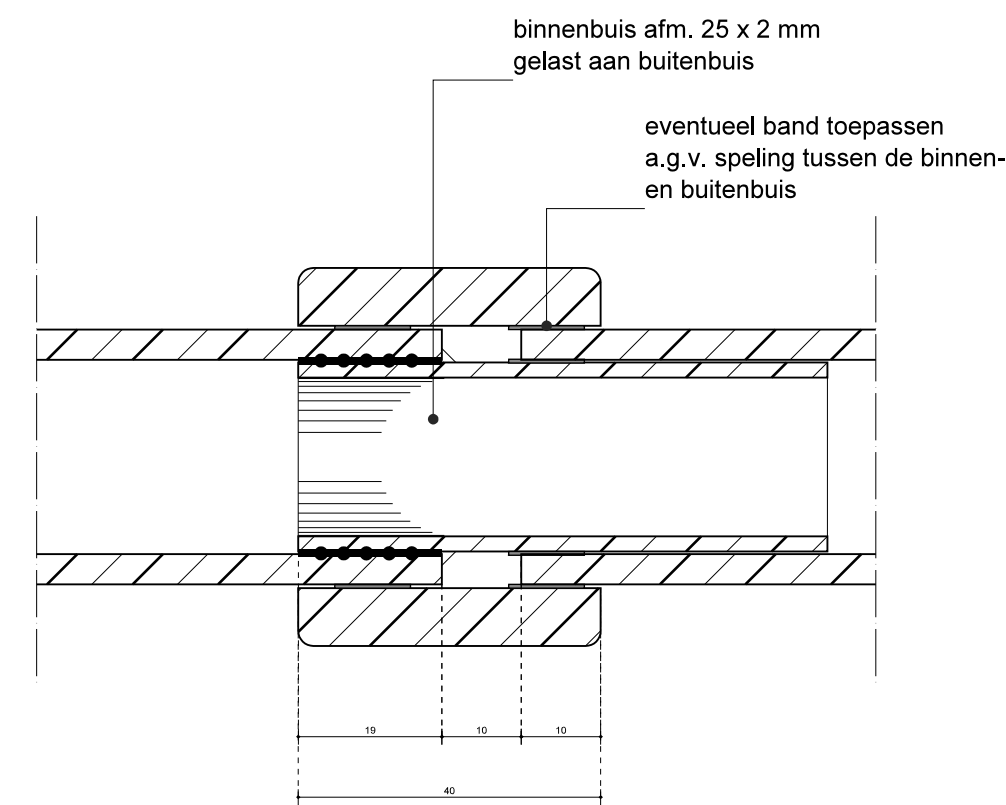


detail 4d dilatatie hekwerk

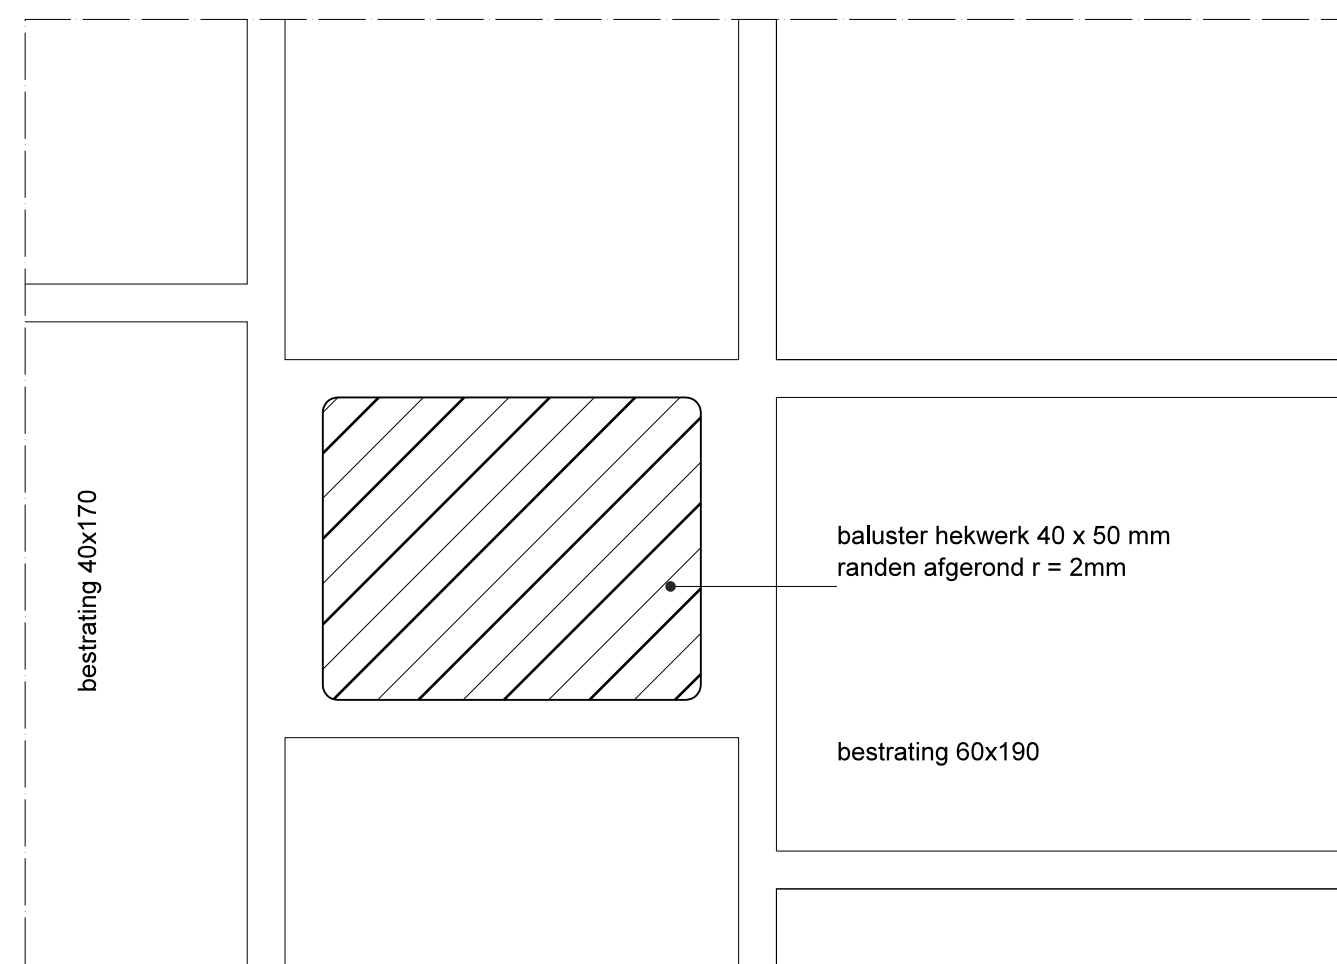


detail 3c

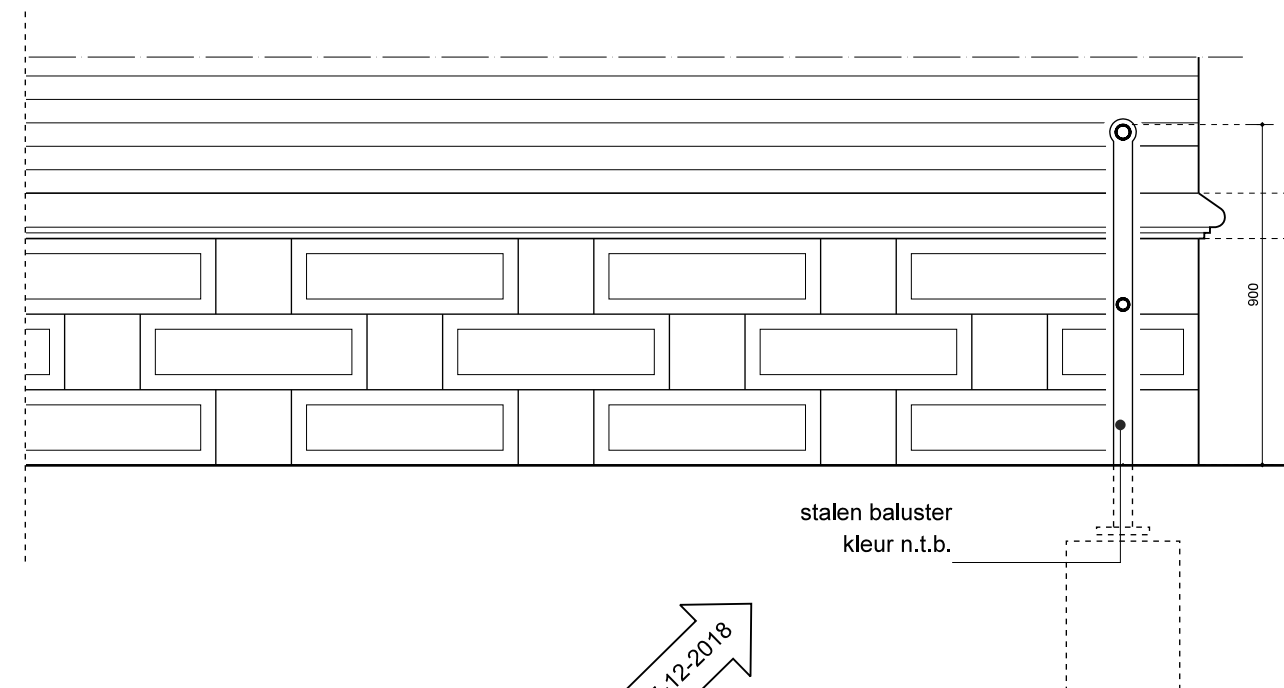


detail 9 schaal 1:20

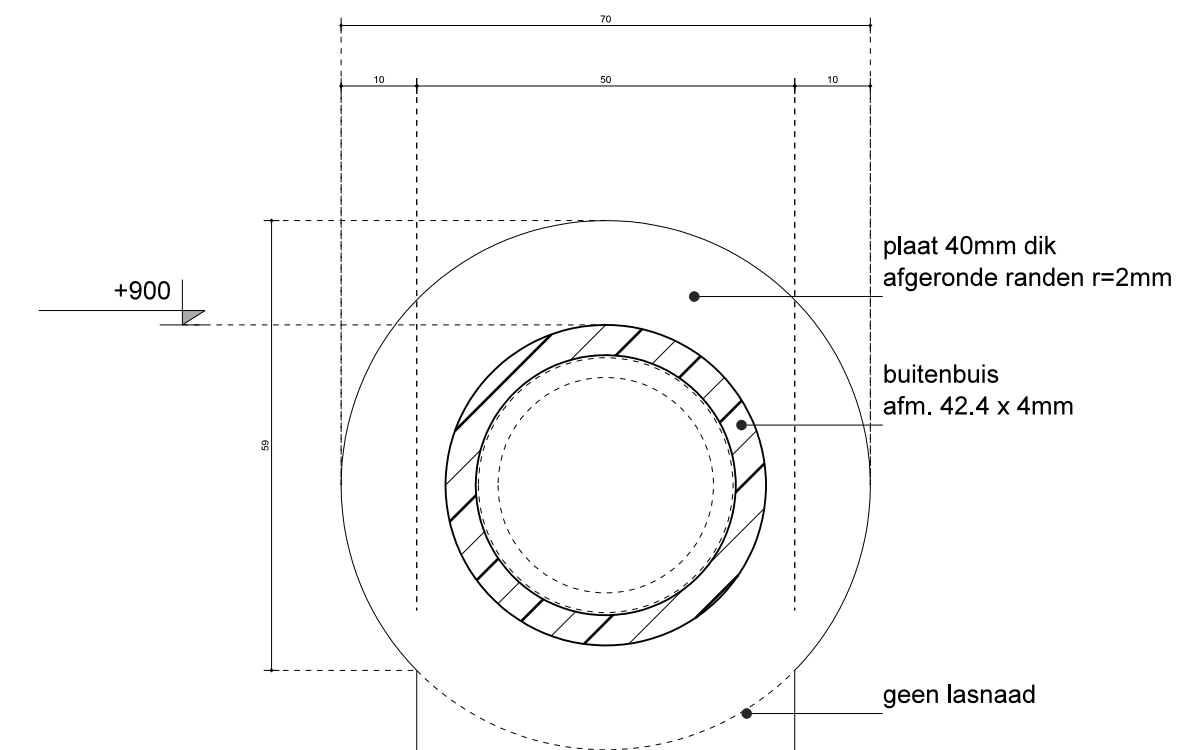

detail 3a dwarsdoorsnede leuning

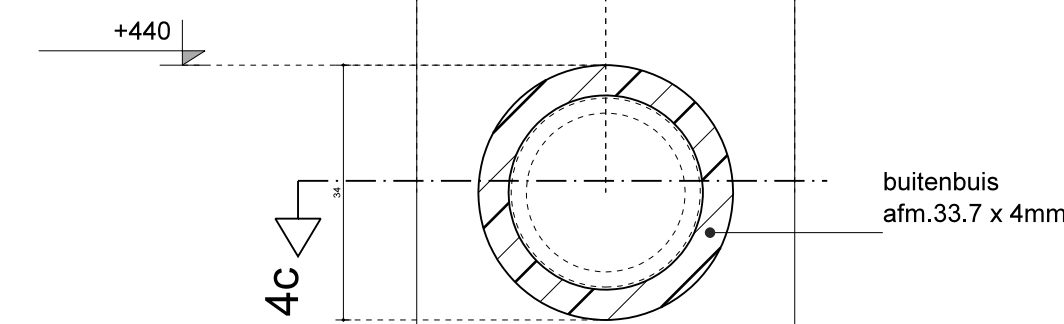

detail 3a dwarsdoorsnede leuning

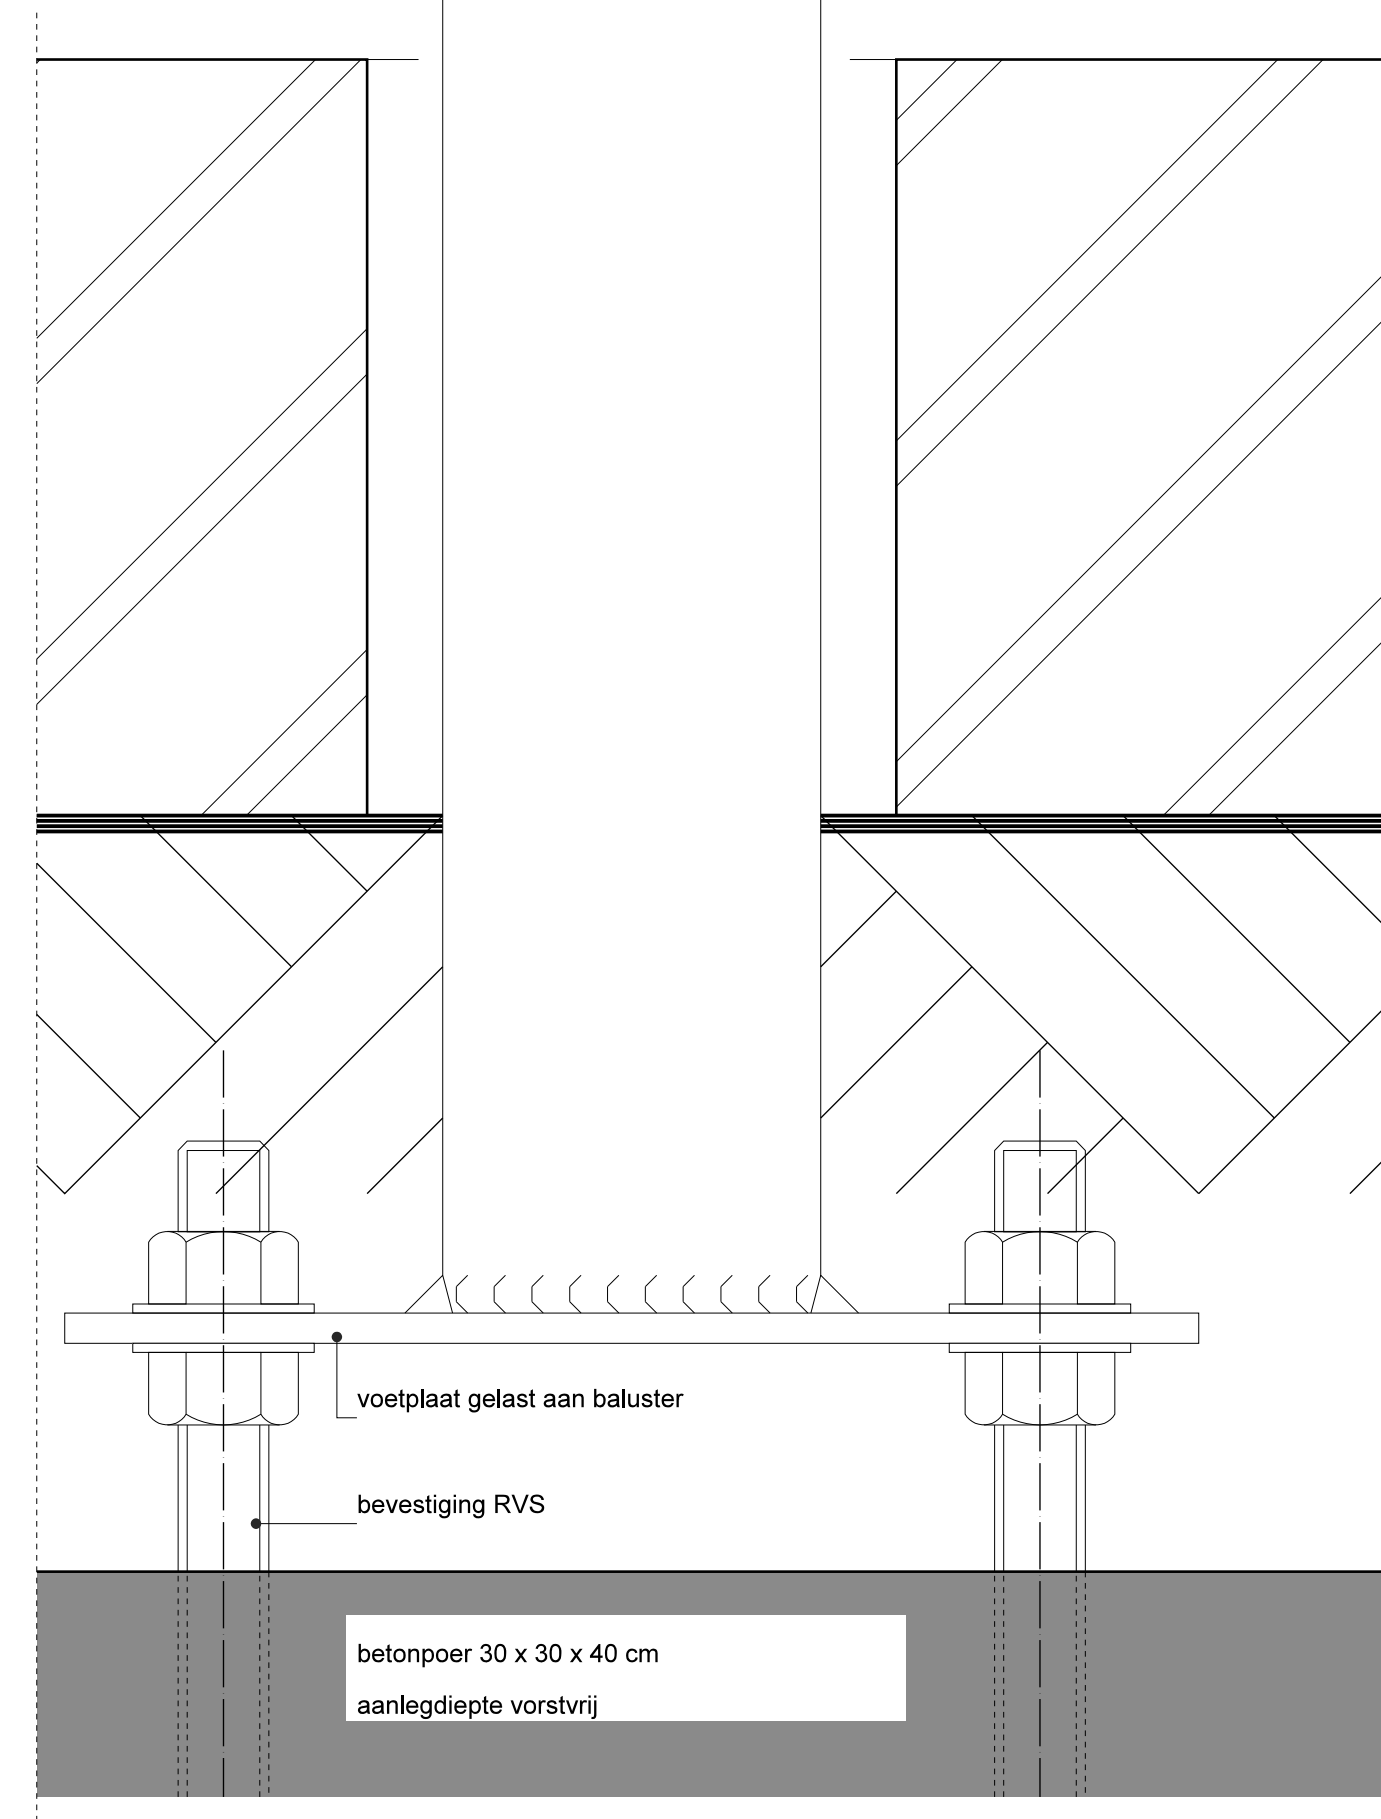

MATEN IN HET WERK TE CONTROLLEREN				TAK architecten	
project:	Sluis van Leidschendam te Leidschendam	schaal:	1:21/5/1:20	Zocherweg 2A 2613 ZV Delft Tel: 015 212 59 03 Fax: 015 212 56 64 info@takarchitecten.nl www.takarchitecten.nl	
onderdeel:	principe details hekwerk OPTIE 2 aanvraag 2 - toegankelijkheid	get:	22-09-2017 IR		
projectnummer:	15-11c	tekeningnummer:	N - L - 501	fase:	Be
wijz:	datum:	get:	30-11-2017 IR	formaat:	A1
b:	17-12-2017	MG			
d:	07-12-2018	MG			
a:					