



bestaande toestand

nieuwe toestand


- Dakopbouw:
- 2 laagse dakbedekking (vliegvuurbestendig)
 - afschot isolatie
 - dampremmende laag
 - 19mm Underlayment
 - balklaag 59x171/600
 - rachels
 - 10mm gipsplaat
- Wandopbouw:
- Keralit-delen (creme;gepatd.)
 - rachels
 - gep. folie
 - 10mm WBP
 - stijl- & regelwerk steenwulvulling
 - dampremmende laag
 - 12,5mm Fermacell

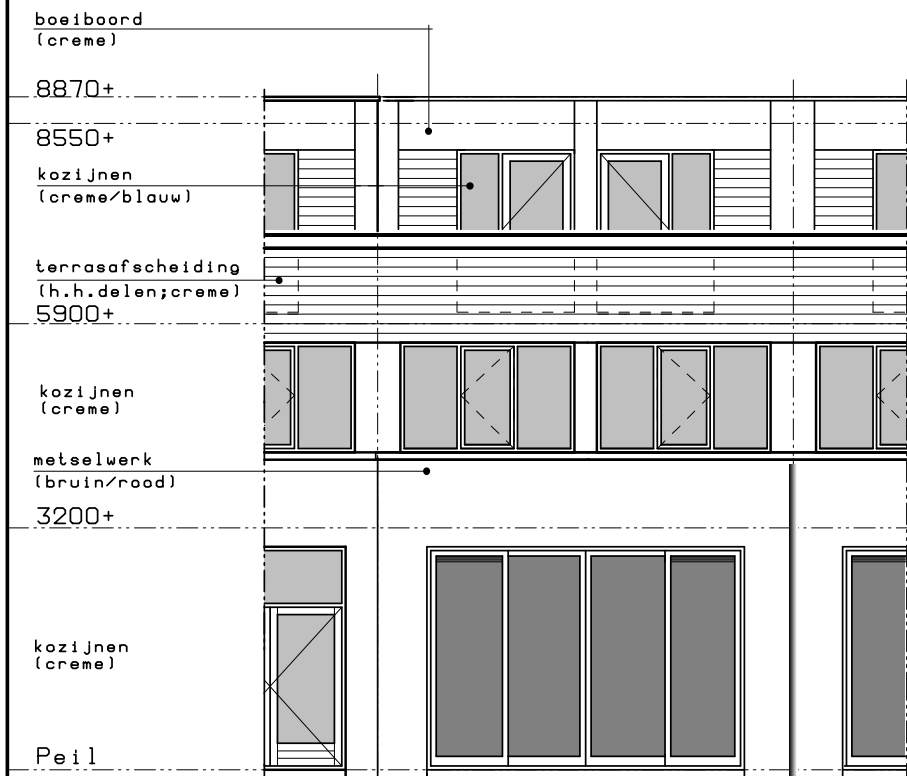


gevelfragment achtergevel

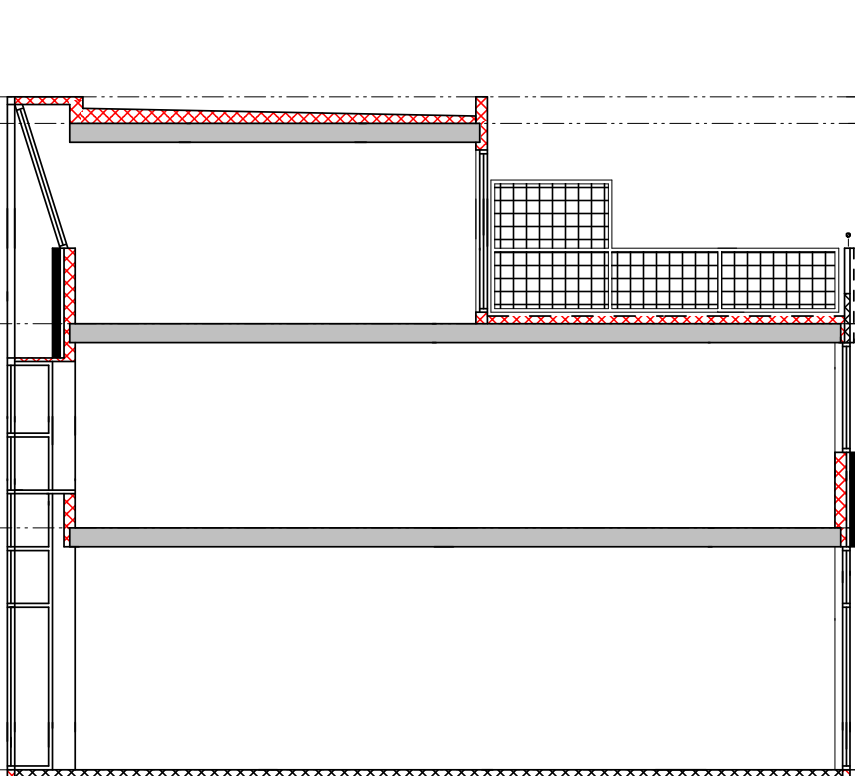


doorsnede

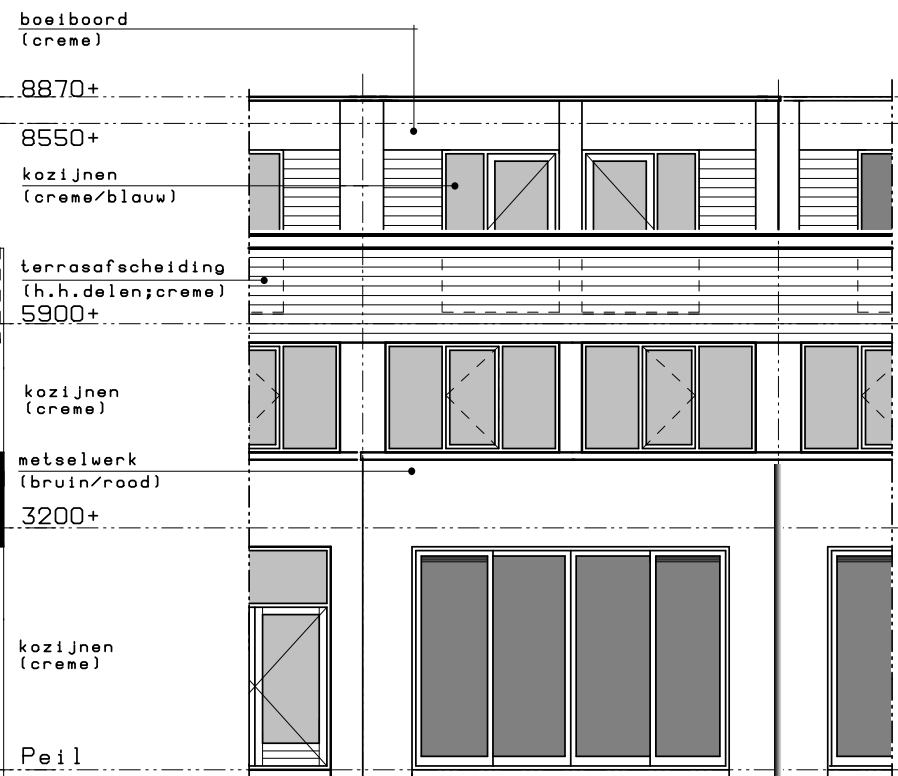

gevelfragment achtergevel

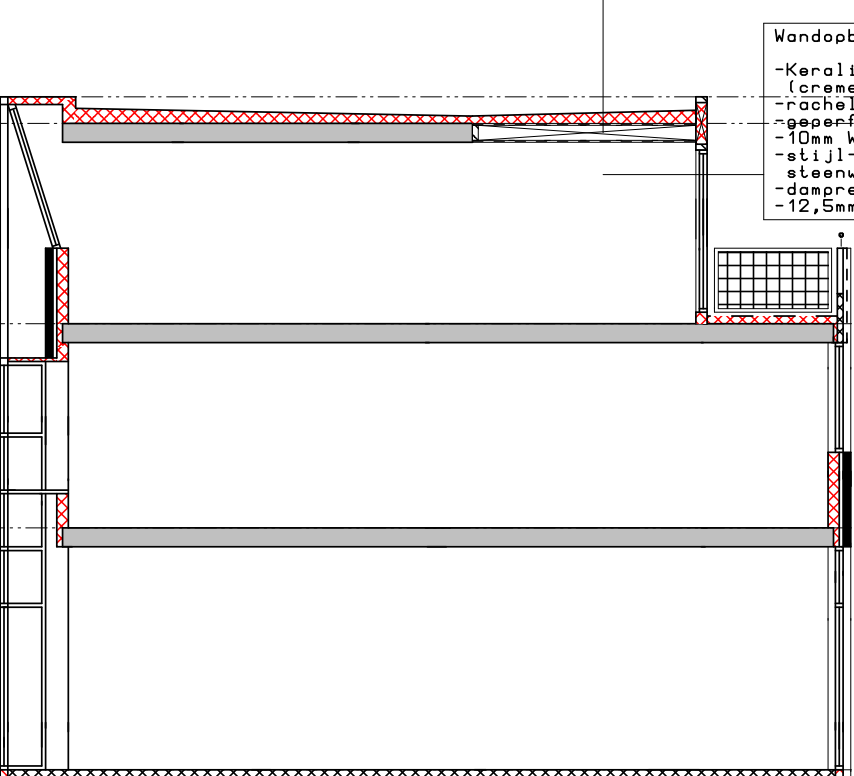

doorsnede

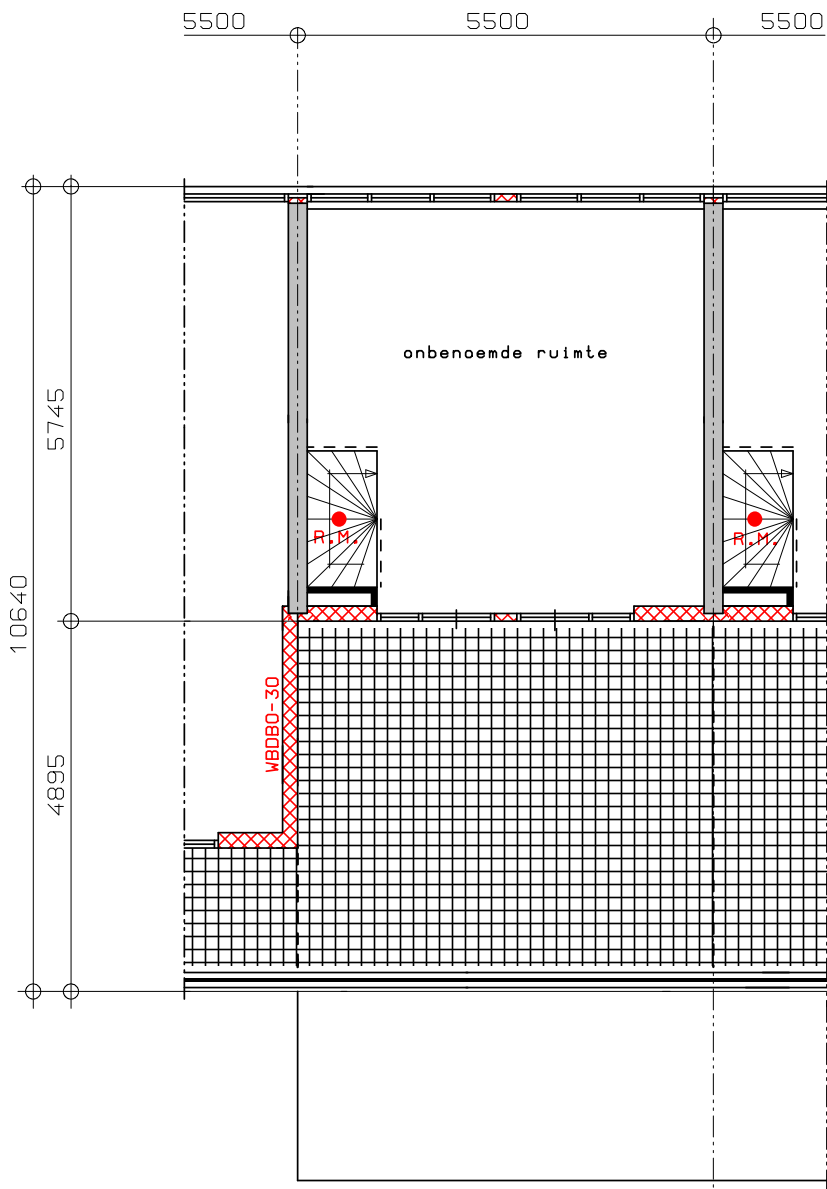


plattegrond 2* verdieping

Algemeen: de uitbreiding moet voldoen aan de laatste uitgave van het "Bouwbesluit"


dakconstructies : $R_c = 6,0 m^2.K/W$
gevelconstructies: $R_c = 4,5 m^2.K/W$

kozijnen voorzien van: -vent. roosters
-HR++ glas

toe te passen kleuren & materialen als bestaand
toe te passen hang- & sluitwerk conform veiligheidsklasse 2

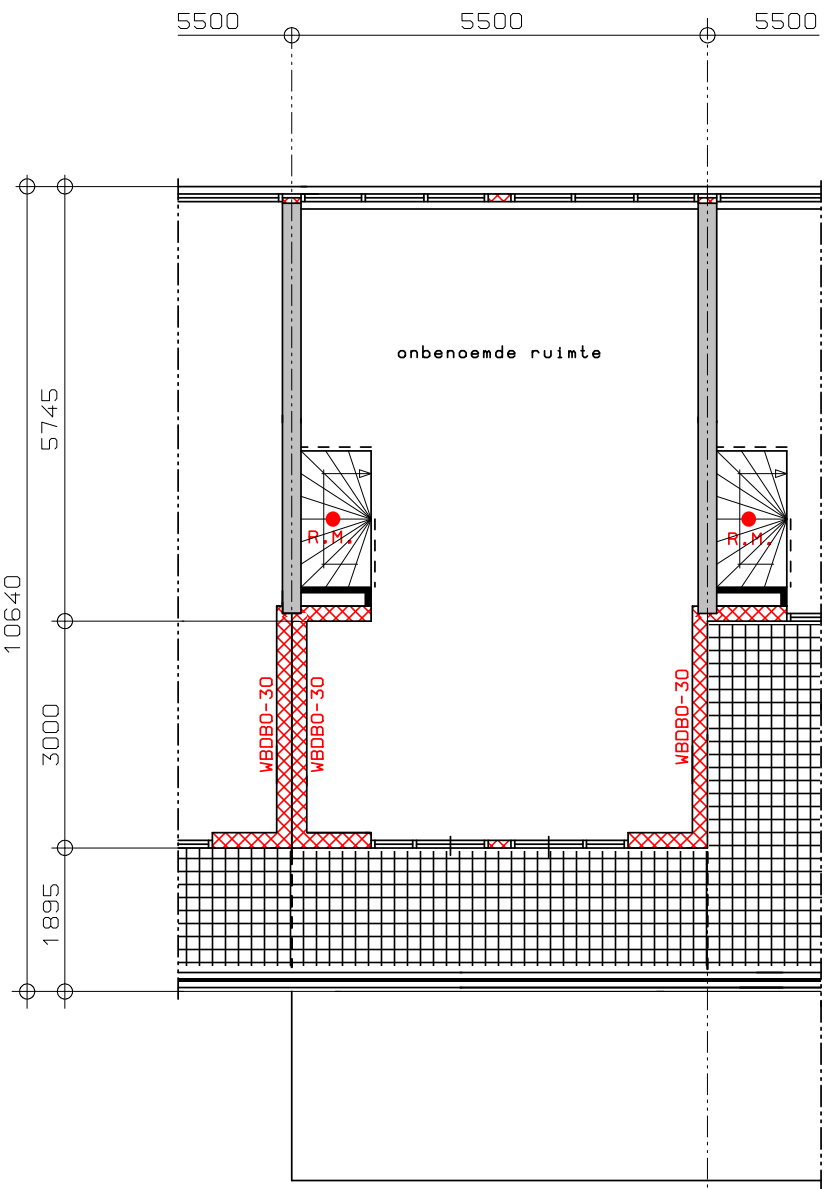

plattegrond 2* verdieping

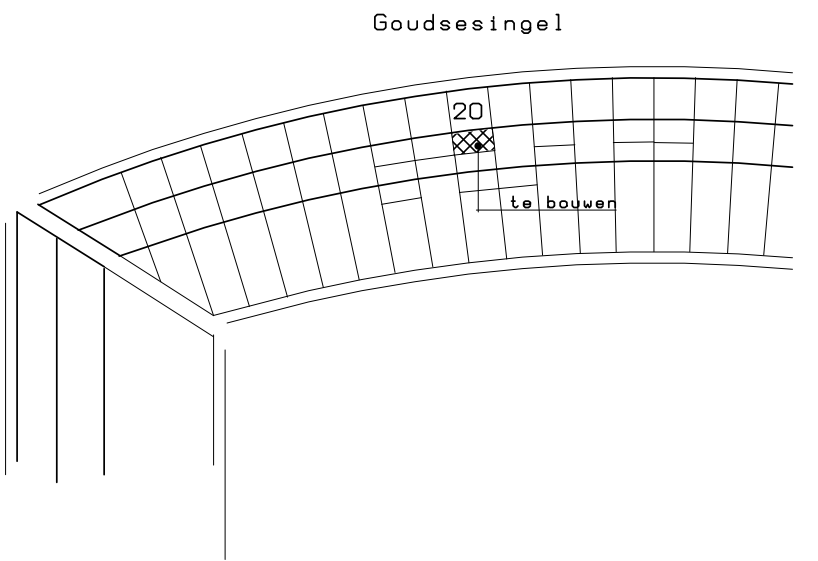

situatie

schaal : 1:1000
sektie : G
nummer : 3580
gemeente : Vlaardingen

Uitbr. 2* verd. Goudsesingel 20 Vlaardingen
i.o.v.: fam. M. Joosten

bestaande & nieuwe toestand