


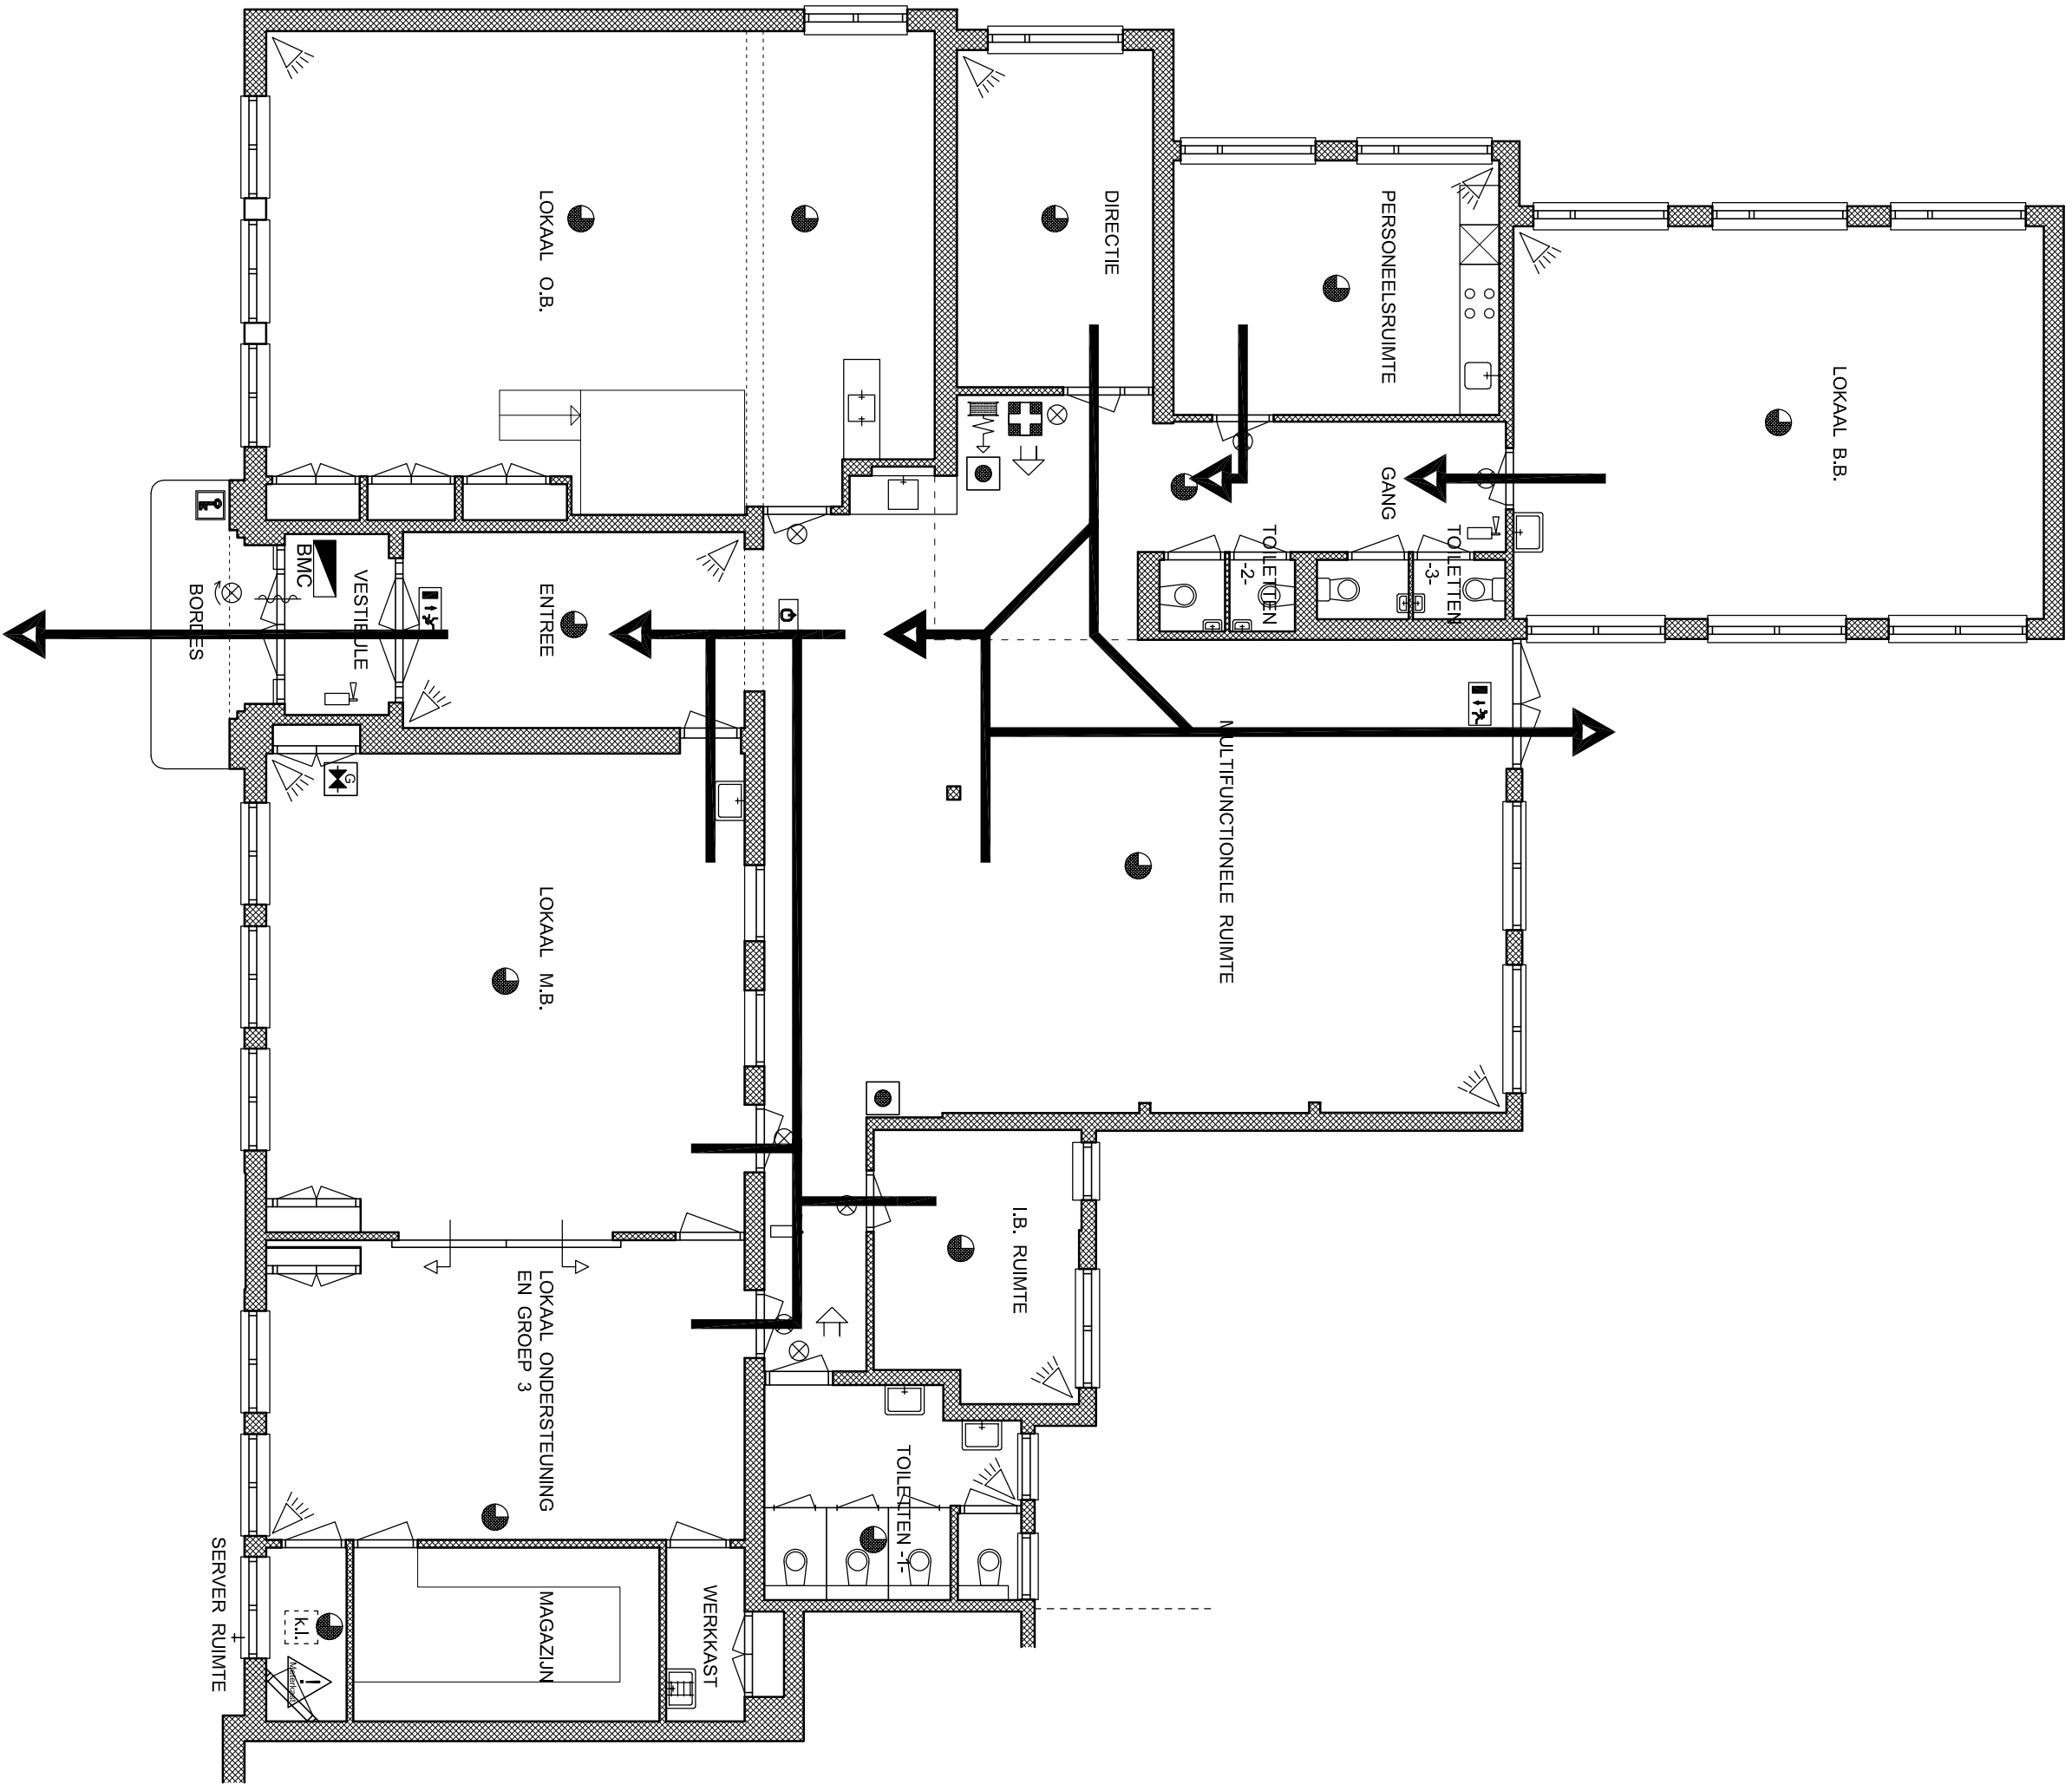

RENVOL



Akoestische signaalgever



Alarm oog



Brandblusser, 6 liter schuim



Brandmeldcentrale



Brandslanghaspel, l = 30 meter



Brandweer sleutelkluis



Flitslicht



Handbrandmelder



Hoofdastsluiter Gas



Kruipluik



Meterkast



Nevenindicator



Nooduitgang aanduiding
v.v. noodverlichting



Optische melder (rookmelder)



Verbanddoos



Vluchtroute



Vluchtroute aanduiding
v.v. noodverlichting

AANDUIDING VLUCHTRROUTE

opdrachtgever	Scholingroep Gelder/Veste Decanijeweg 3 7251 BP Vorden
project	CBS Bekveld Hogenkampweg 24 7255 JX Hengelo (Gld)
onderdeel	CBS BEKVELD
schaal : 1 : 100	
get. : j.l.	
datum : 11-12-2017	
gew. d.d. :	
werknr. : 170216	
tek.nr. : 216-3.3	