



Linker zijaanzicht 1:50




Vooraanzicht 1:50




Rechter zijaanzicht 1:50




Achteraanzicht 1:50

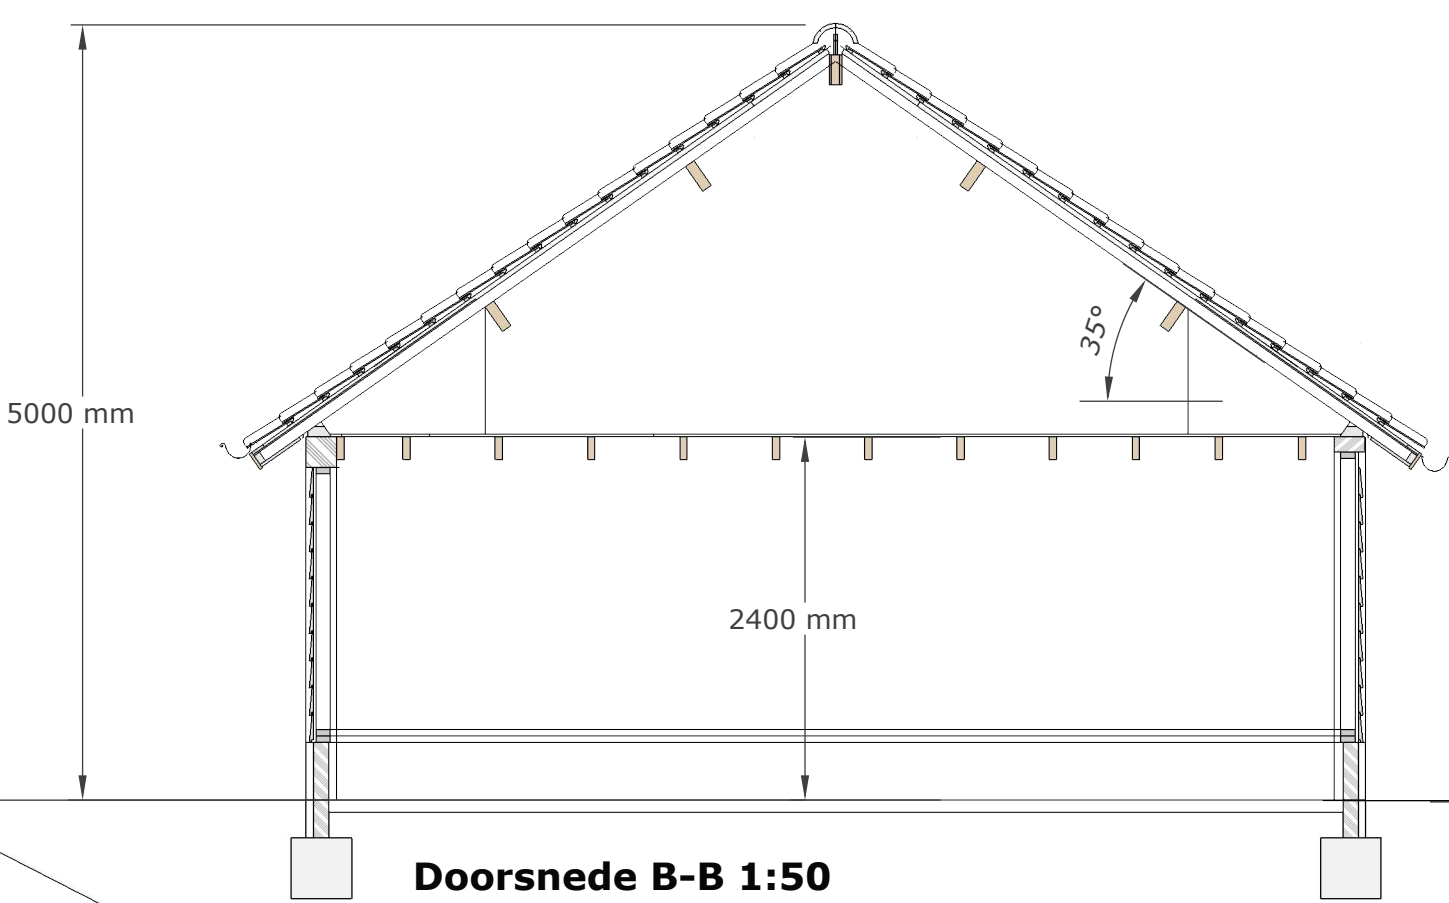


Doorsnede B-B 1:50

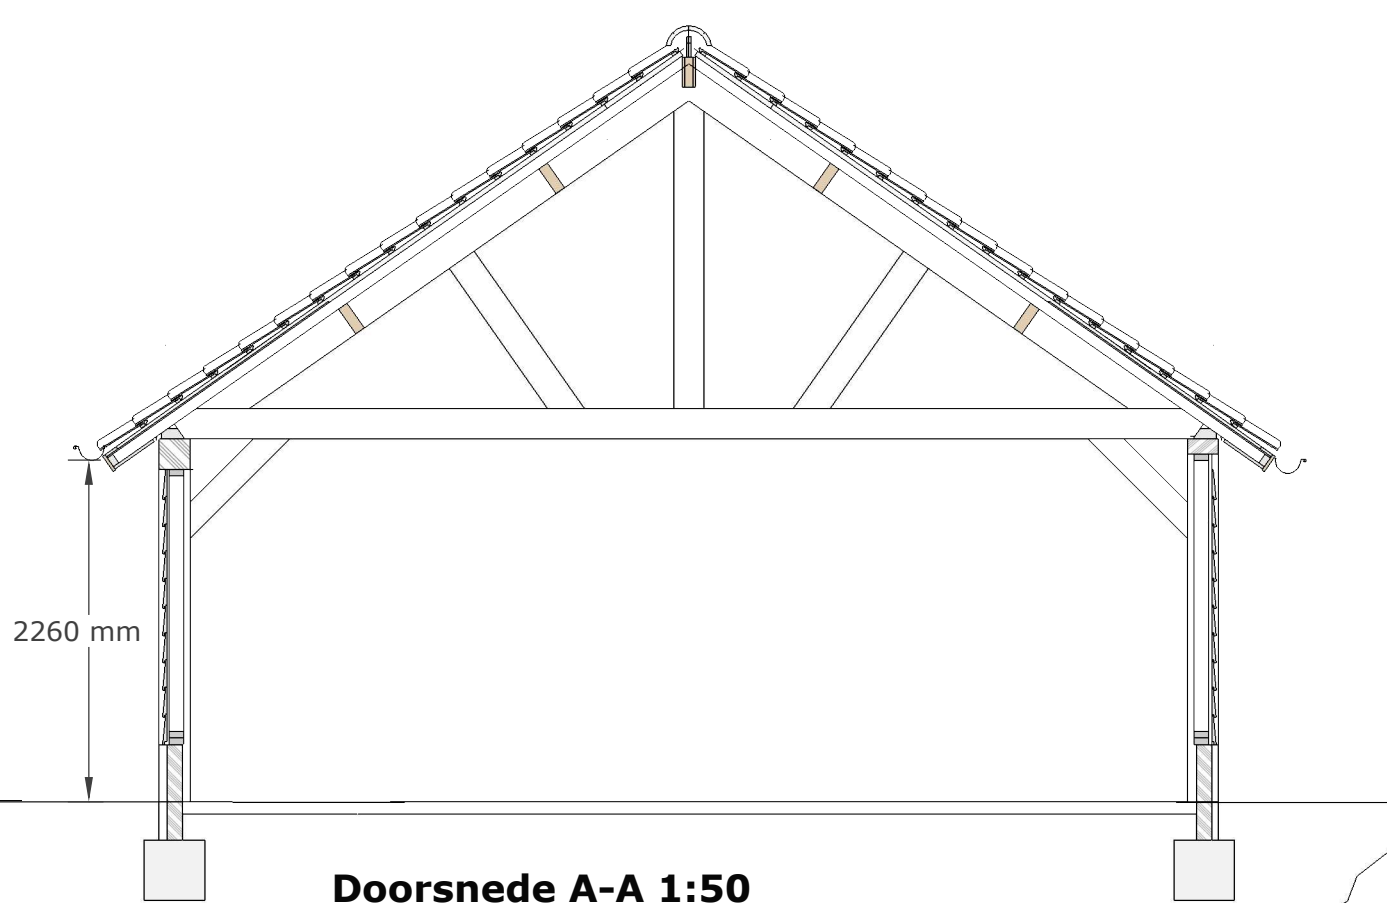


Doorsnede A-A 1:50

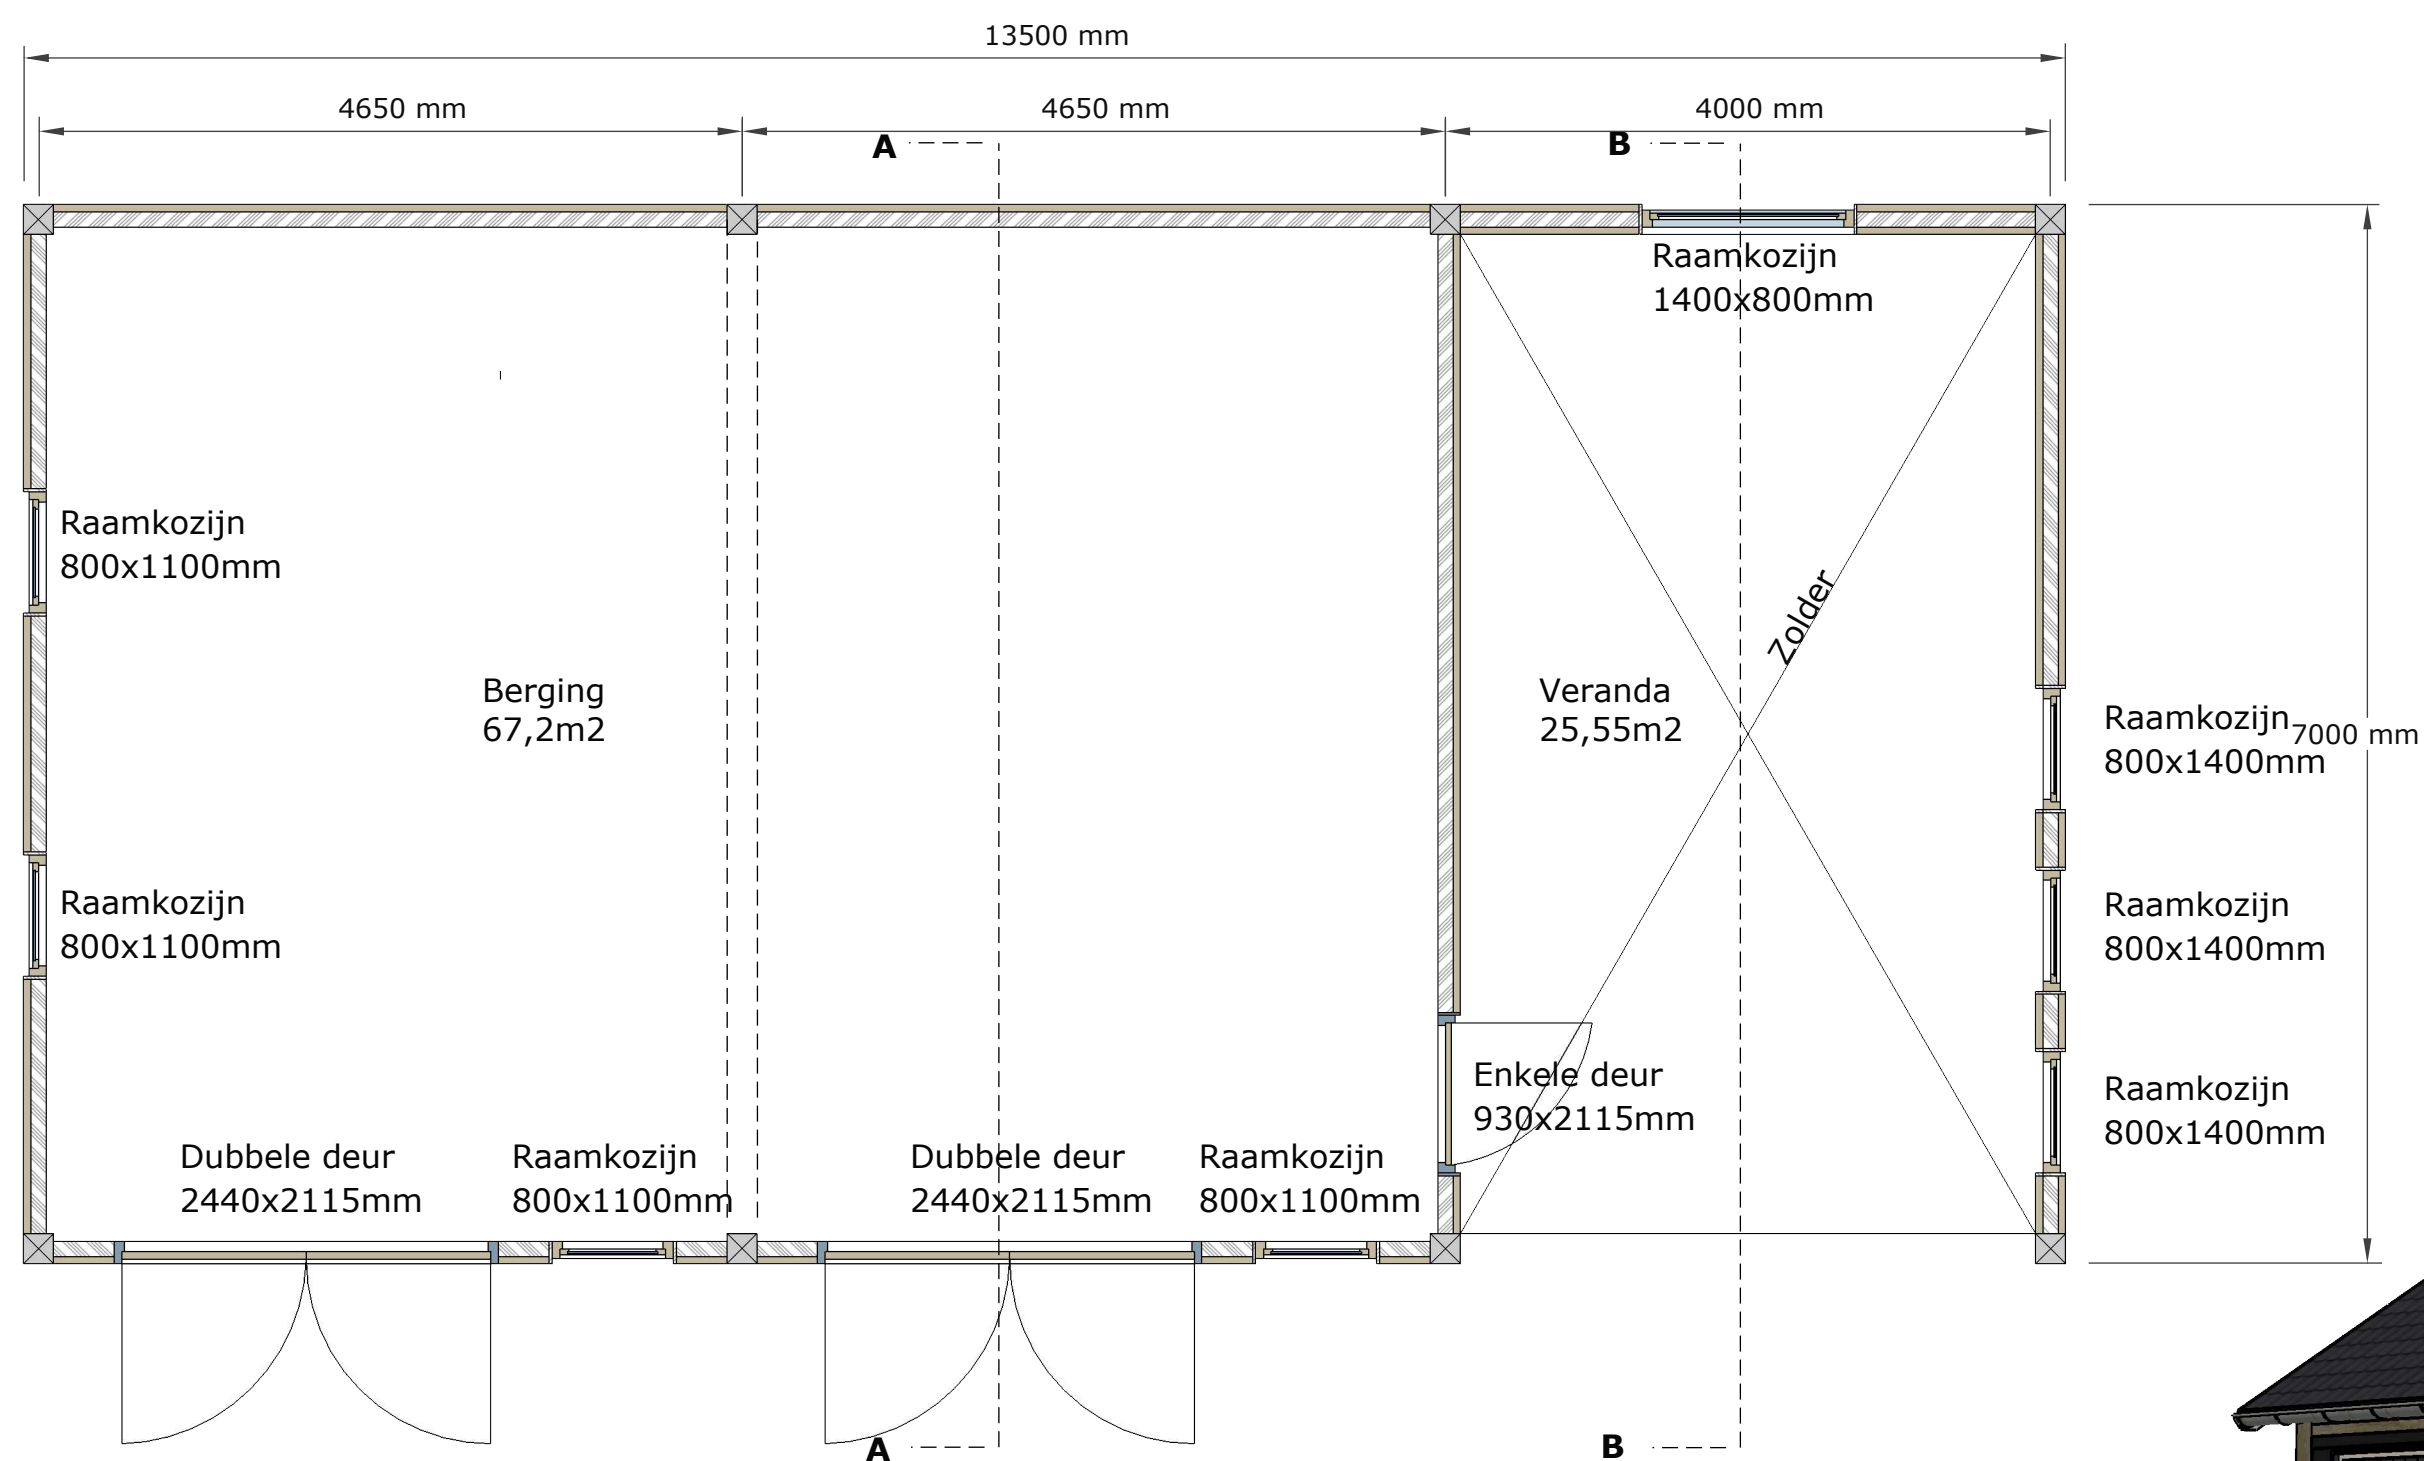

Plattegrond 1:50

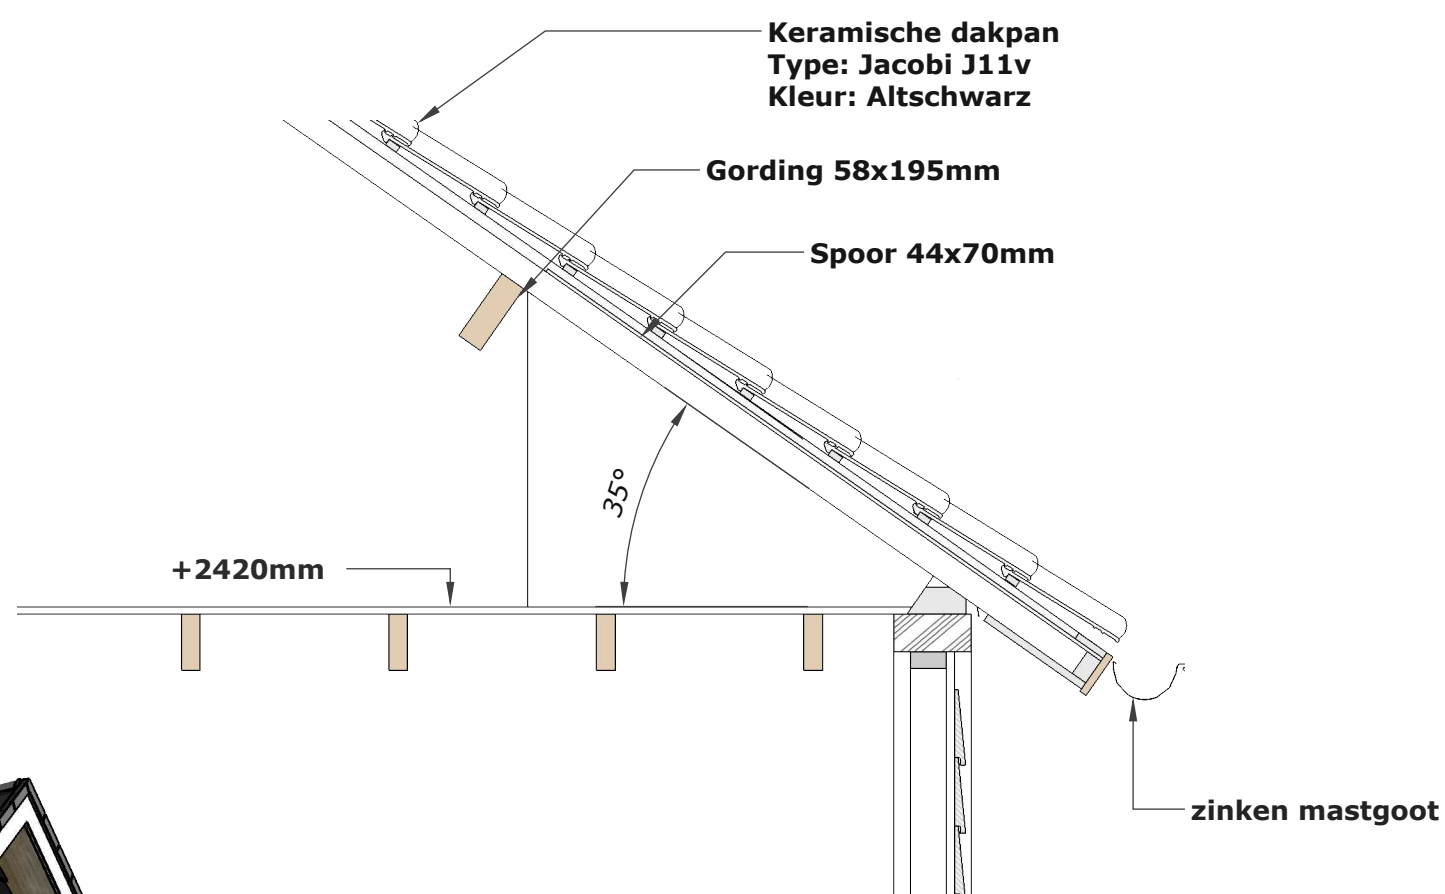

wandopbouw bi-bu
regelwerk 95x44mm
dampdoorlatende folie
raggel 22mm
zweeds rabat

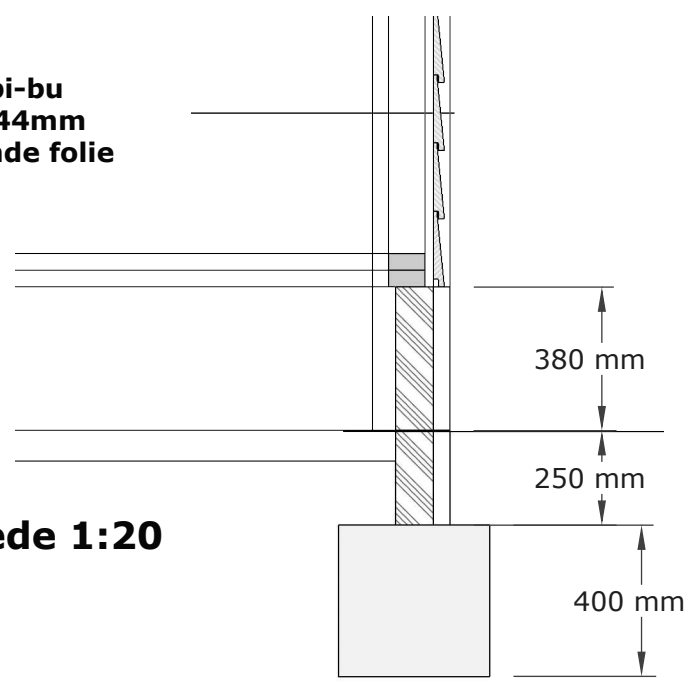

Doorsnede 1:20

Funderingsbalk
400x400mm



Werk: Houten schuur
Onderwerp: Bouwaanvraag
Opdrachtgever: Fam. Huntelaar
Adres: Rijksweg 132, 6999 EB, Hummelo

Getekend: HJ van Beek
Datum: 08-12-2017
Schaal: 1:50


geldersche houtbouw

Project: 200618
Tekening: G1 Formaat: A1
Status: