



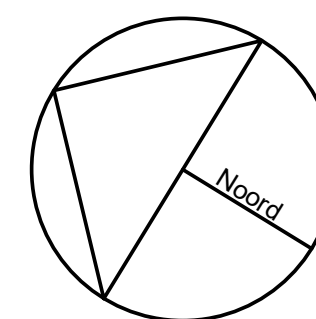


Situatie

|                                |  |                        |  |
|--------------------------------|--|------------------------|--|
| project                        |  |                        |  |
| 14 Herenhuizen                 |  |                        |  |
| Berlagestraat Vlissingen       |  |                        |  |
| type                           |  |                        |  |
| Omgevingsvergunning            |  |                        |  |
| ontwerp                        |  |                        |  |
| Situatie                       |  |                        |  |
| opdrachtgever                  |  |                        |  |
| Zeeuwse Vastgoed bv            |  |                        |  |
| Haagland 1, 4386 GL Vlissingen |  |                        |  |
| werknummer                     |  | bladnummer             |  |
| 229500                         |  | B-01                   |  |
| schaal                         |  | datum                  |  |
| 1:200                          |  | 18-02-2019             |  |
| WTS Architecten                |  | WTS ARCHITECTEN        |  |
| Bellamyplein 9                 |  | tel. 0118 460500       |  |
| 4381 CS Vlissingen             |  | info@wtsarchitecten.nl |  |
| www.wtsarchitecten.nl          |  | www.wtsarchitecten.nl  |  |

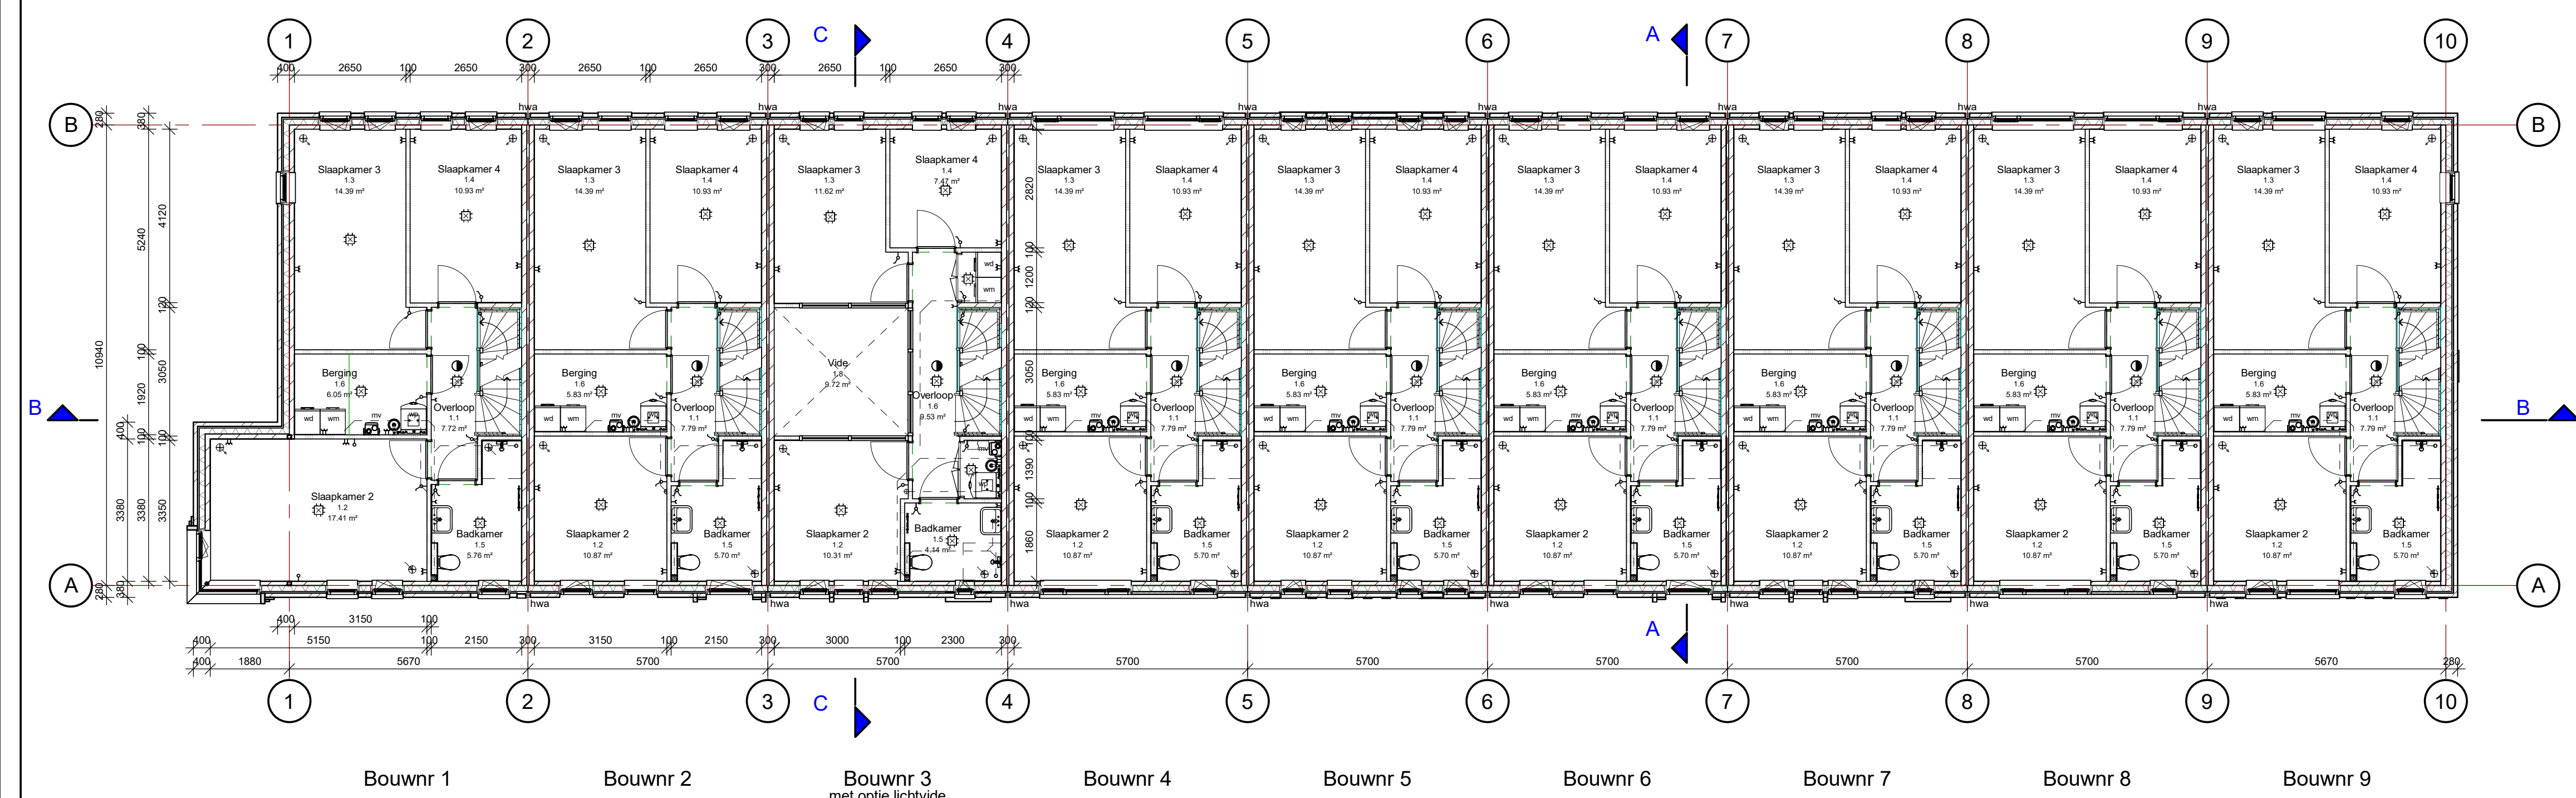

1e Verdieping

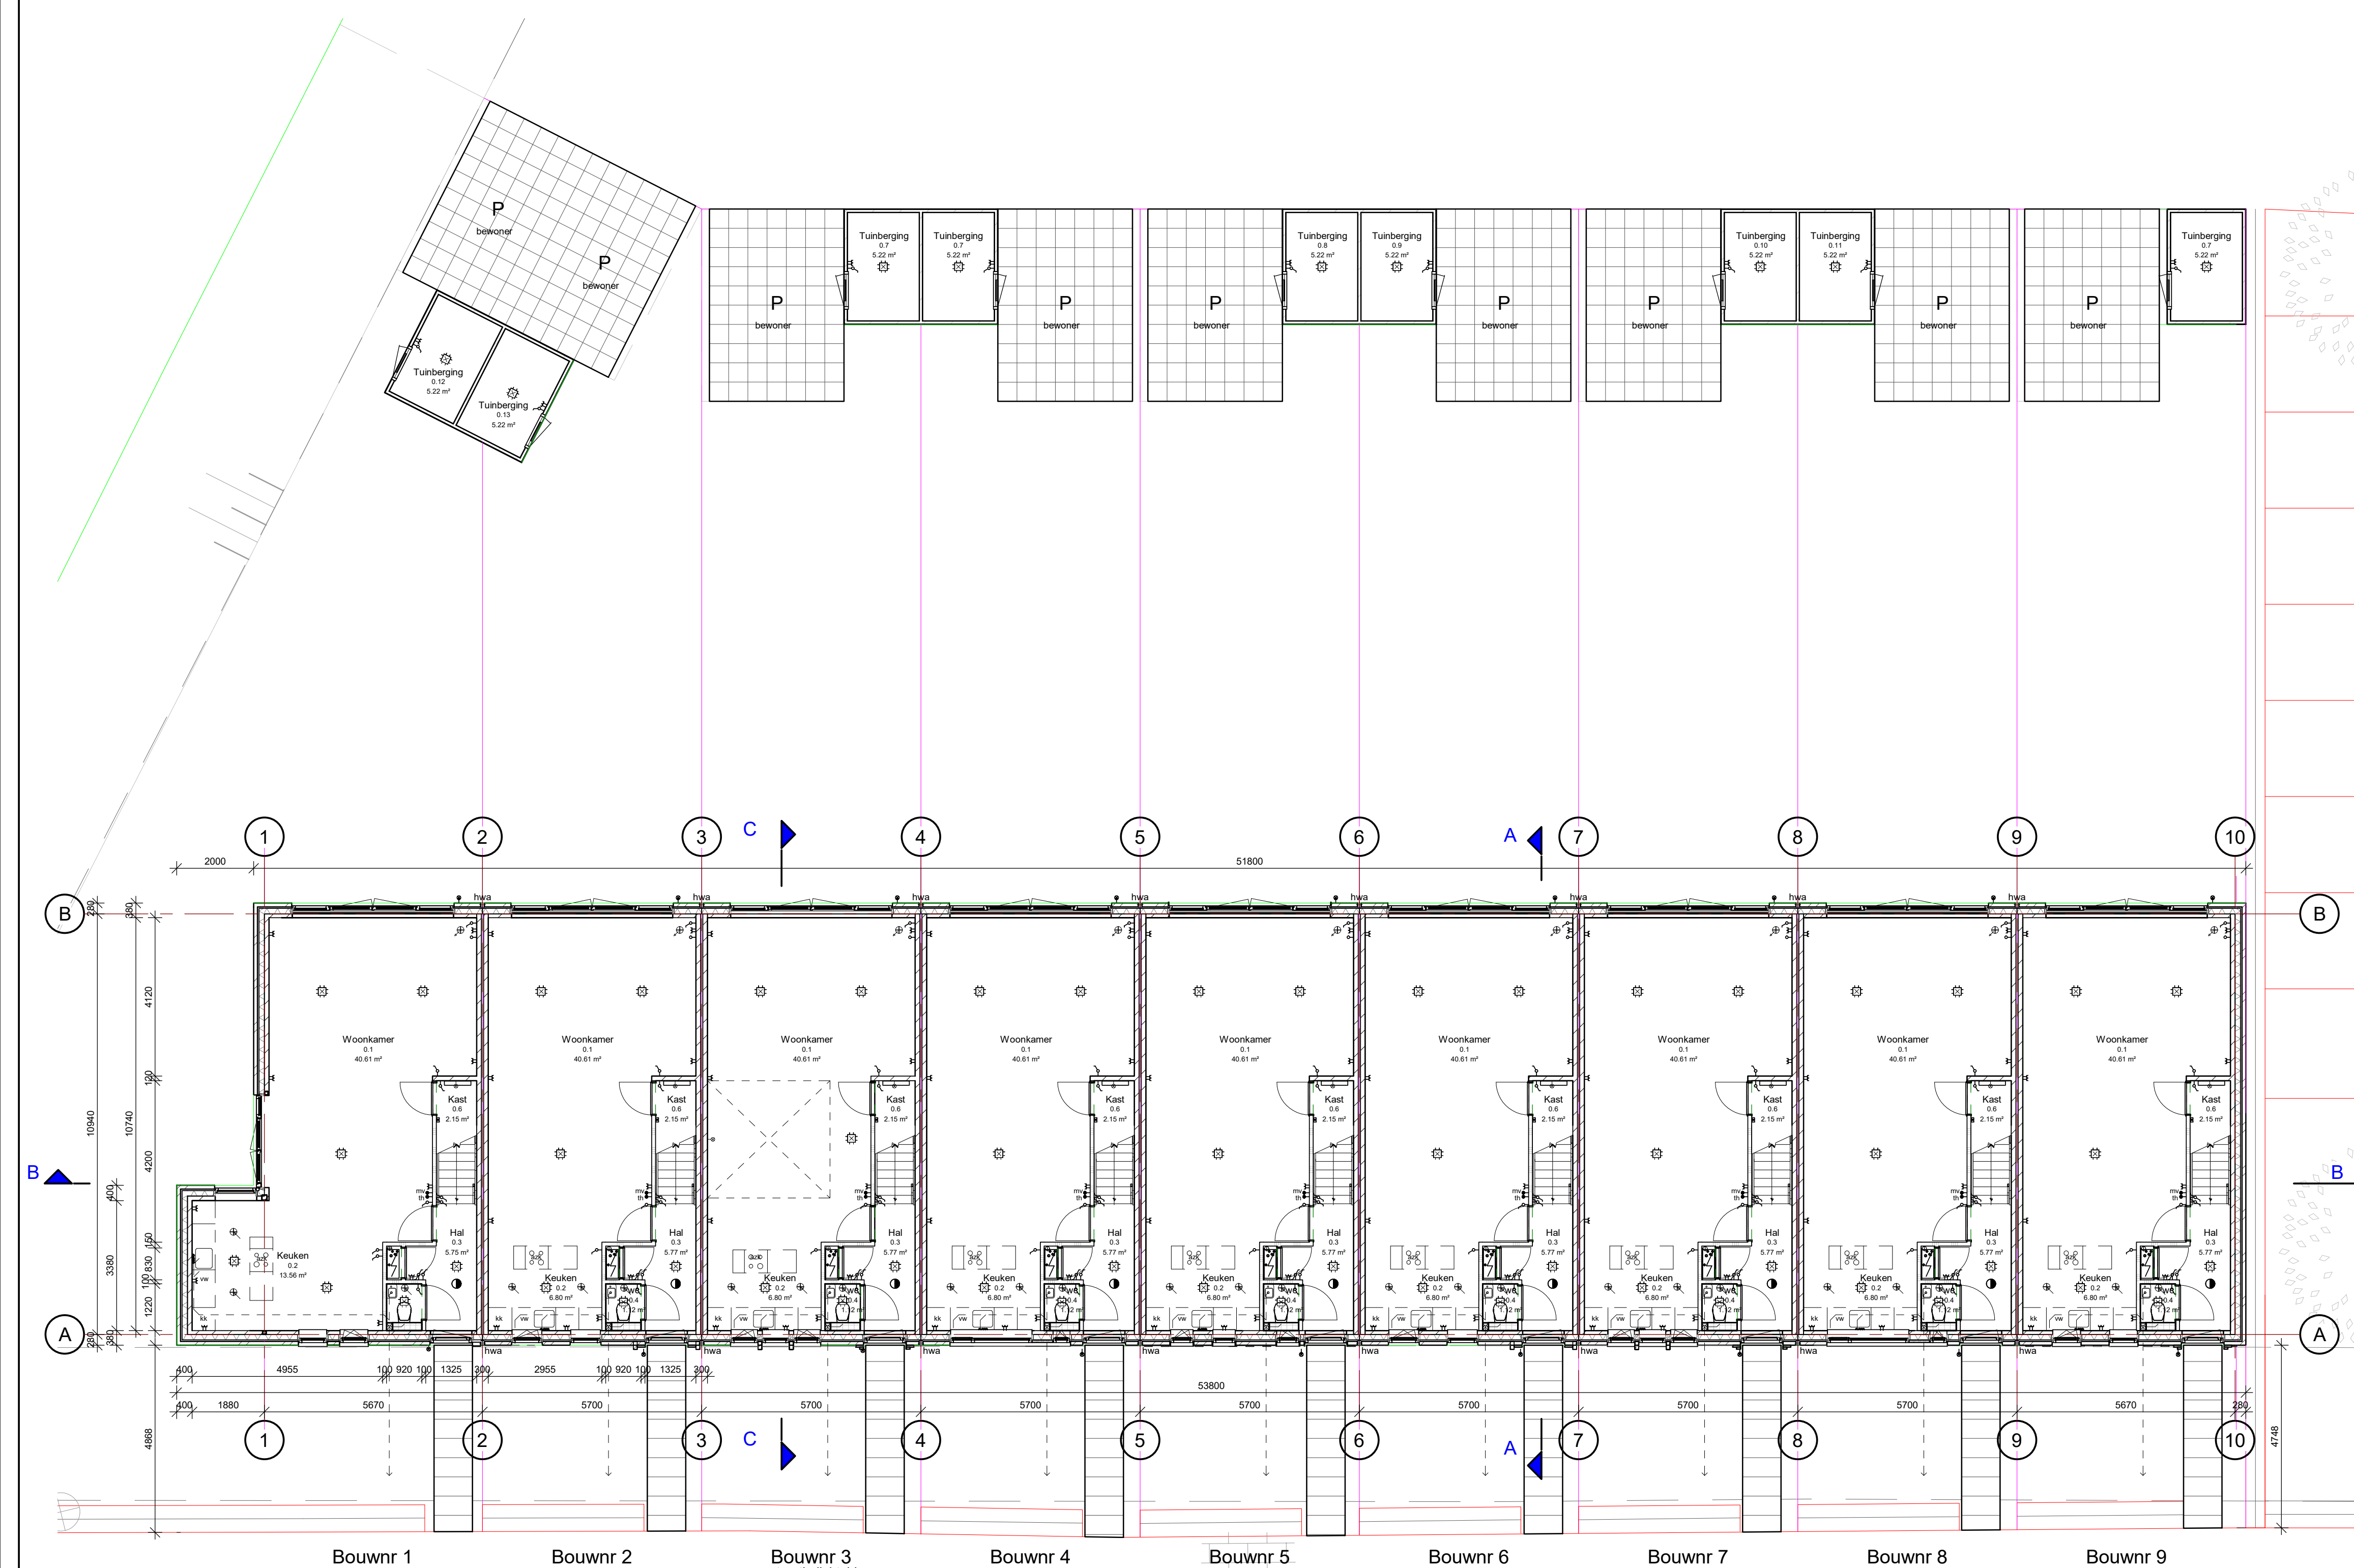

Begane Grond



| Renvoel                 |   |
|-------------------------|---|
| Constructies            |   |
|                         | opbouwmuur                                                                                                 |
|                         | binnenwanden                                                                                               |
|                         | dek   |
| Tabelen                 |   |
|                         | mechanische ventilatie                                                                                     |
|                         | opstelsysteem waarmechanisch                                                                               |
|                         | opstelsysteem waarmechanisch met akoestische isolatie                                                      |
|                         | opstelsysteem waarmechanisch met akoestische isolatie en brandwerendheid                                   |
|                         | opstelsysteem waarmechanisch met akoestische isolatie, brandwerendheid en akoestische isolatie             |
| Ramen                   |   |
|                         | mechanische ventilatie                                                                                     |
|                         | opstelsysteem waarmechanisch                                                                               |
|                         | opstelsysteem waarmechanisch met akoestische isolatie                                                      |
|                         | opstelsysteem waarmechanisch met akoestische isolatie, brandwerendheid en akoestische isolatie             |
| Elektrische installatie |   |
|                         | elektrische installatie                                                                                    |
|                         | elektrische installatie met brandwerendheid                                                                |
|                         | elektrische installatie met brandwerendheid en akoestische isolatie                                        |
|                         | elektrische installatie met brandwerendheid, akoestische isolatie en brandwerendheid                       |
|                         | elektrische installatie met brandwerendheid, akoestische isolatie, brandwerendheid en akoestische isolatie |

project

14 Herenhuizen

Berlagestraat Vlissingen

type

Omgevingsvergunning

ontwerp

Plattegronden

Begane Grond en 1e Verdieping

opdrachtgever

Zeeuwse Vastgoed bv

Haagland 1, 4386 GL Vlissingen

werksomnummer

229500

radnummer

B-02

schaal

1:100

datum

18-02-2019

ontwerp

WTS Architecten

Bellamyplein 9

4381 CG Vlissingen


tel 0118 460500


info@wtsarchitecten.nl

www.wtsarchitecten.nl


WTS

ARCHITECTEN

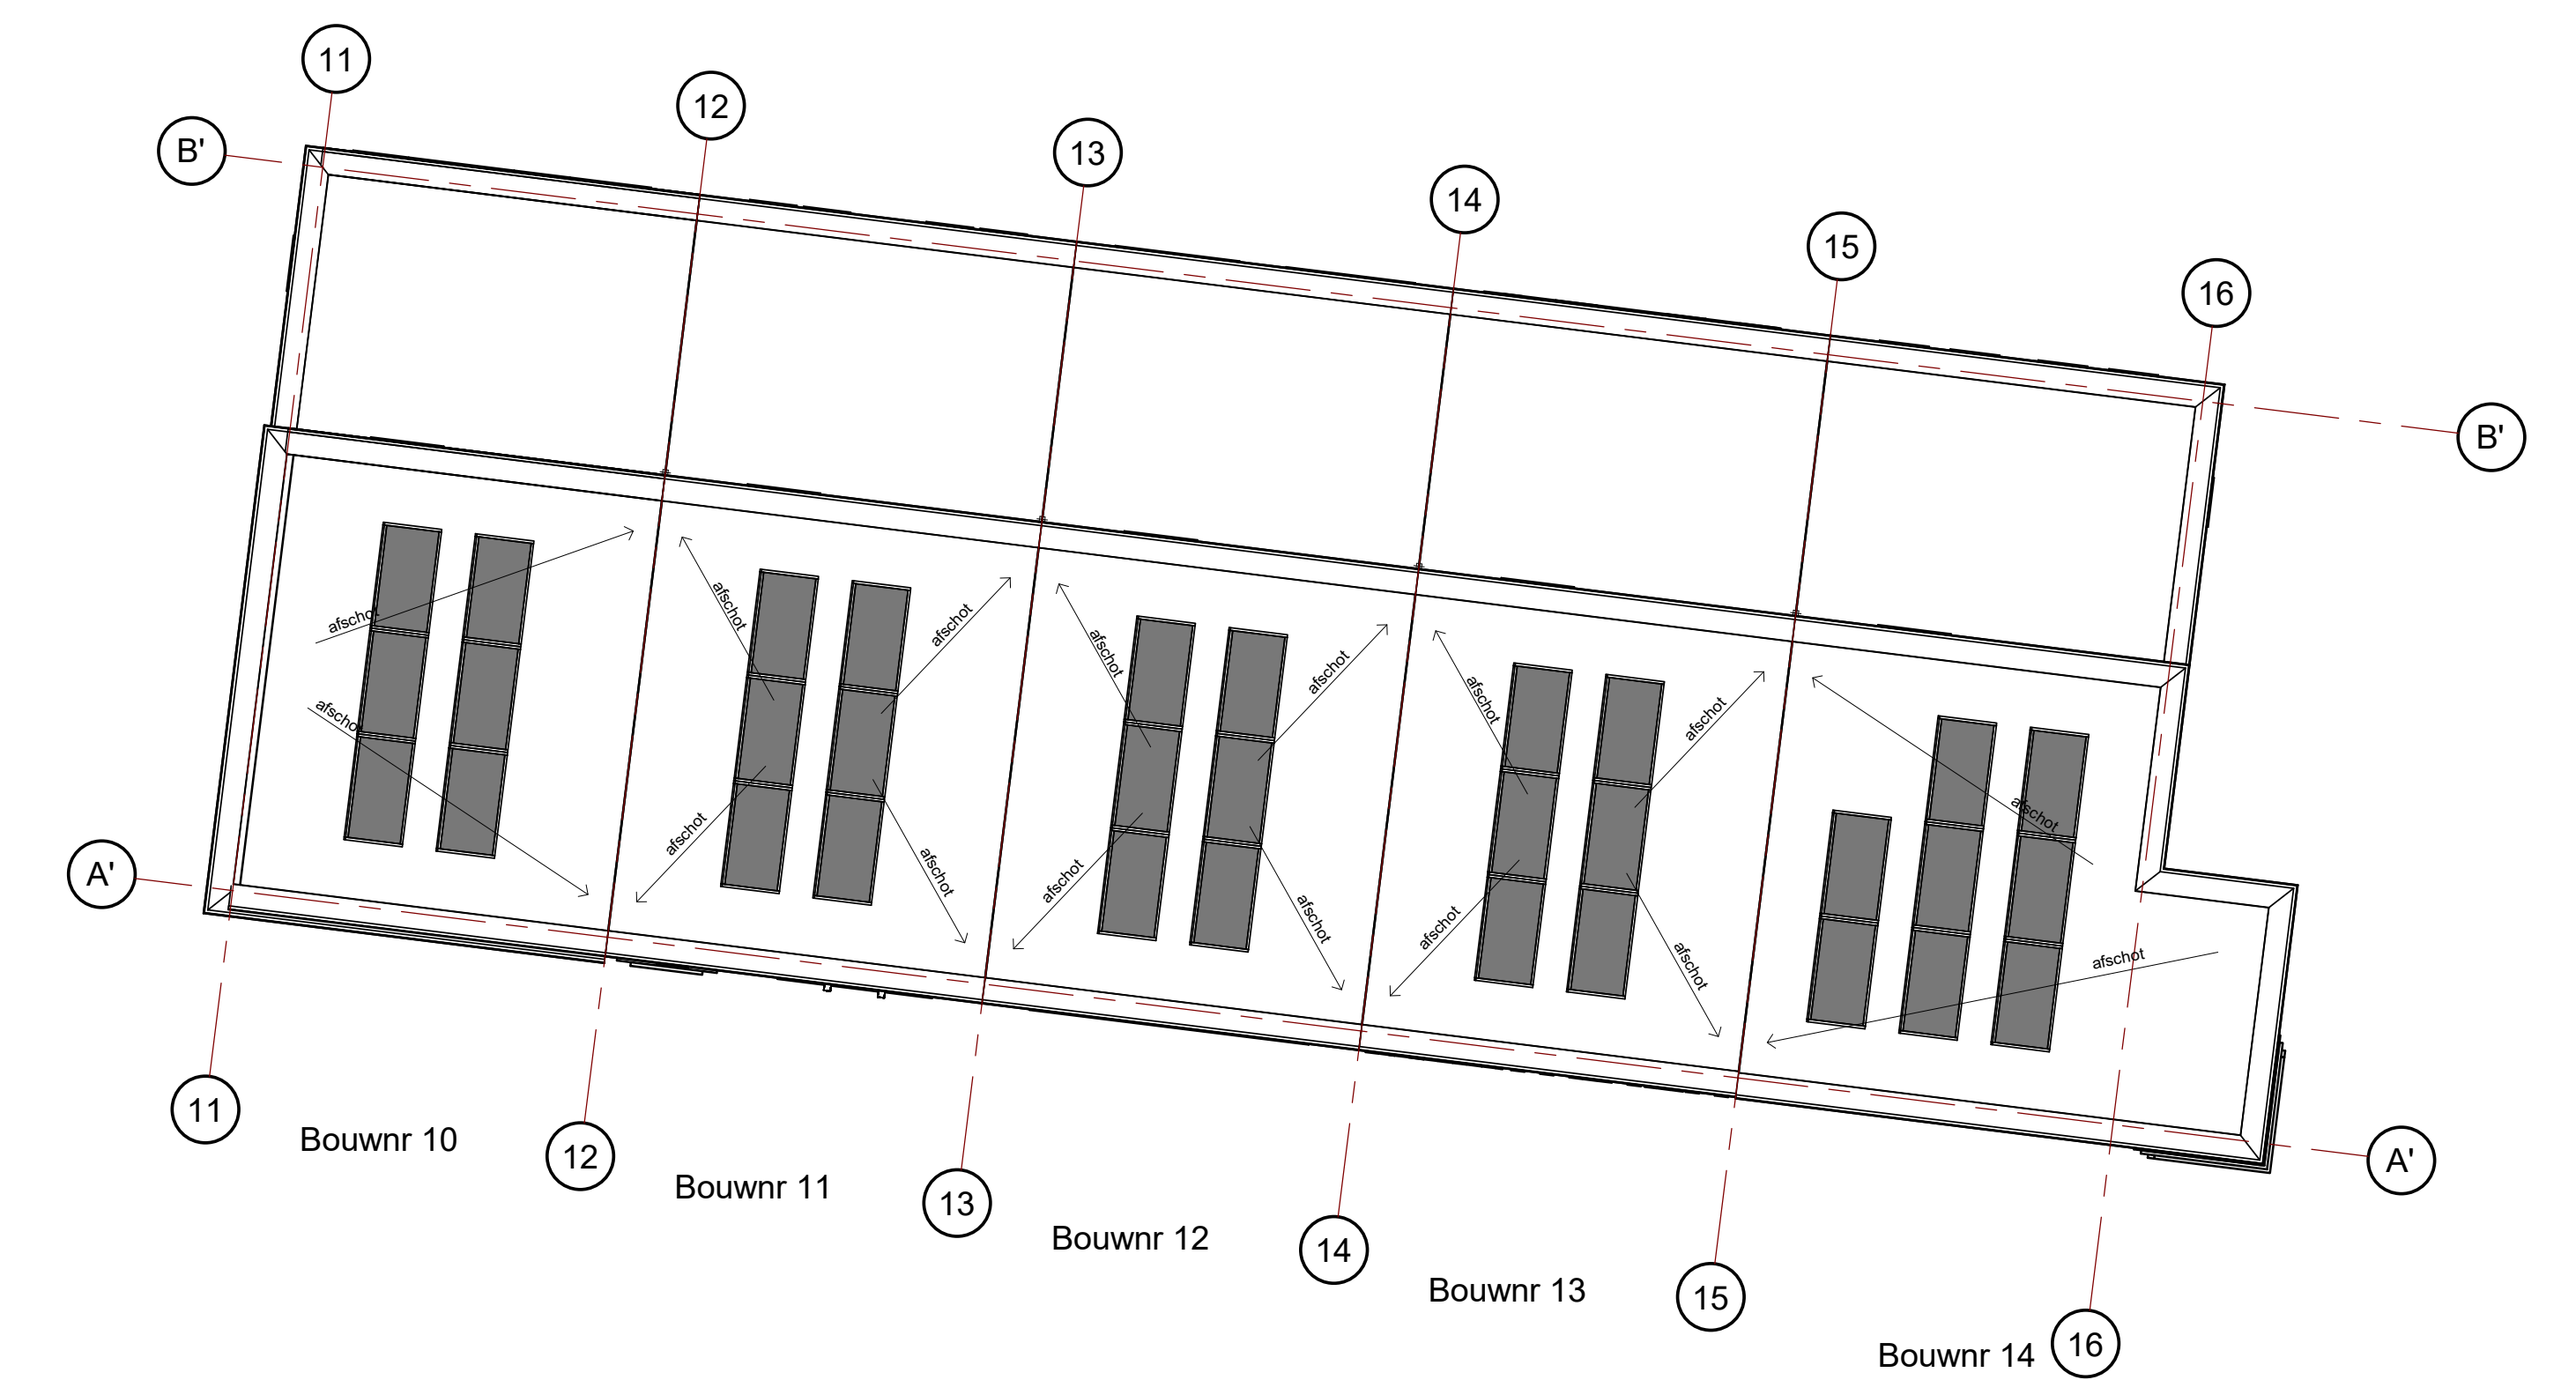


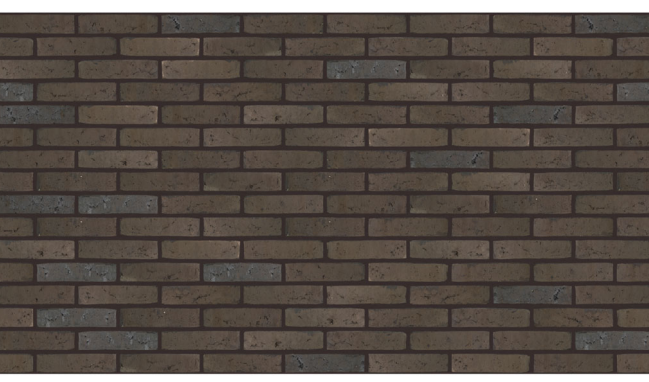

MW kleur 1 - Terca Cosmos Exclusief WS WF

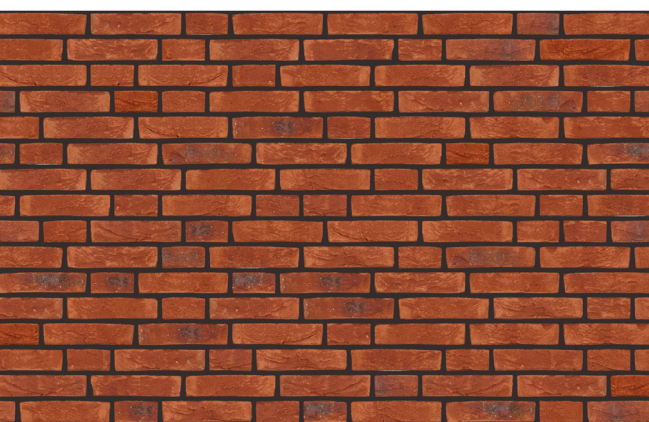



MW kleur 2 - Terca Andaluia HV WF

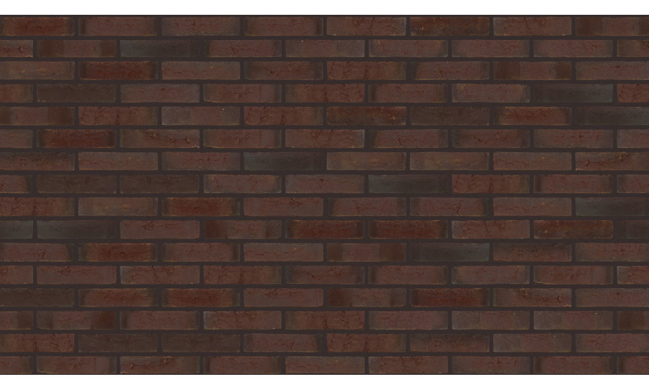


MW kleur 3 - Terca-Douro Porto Gereduceerd HV WF



MW kleur 4 - Wit gekleide bakstenen

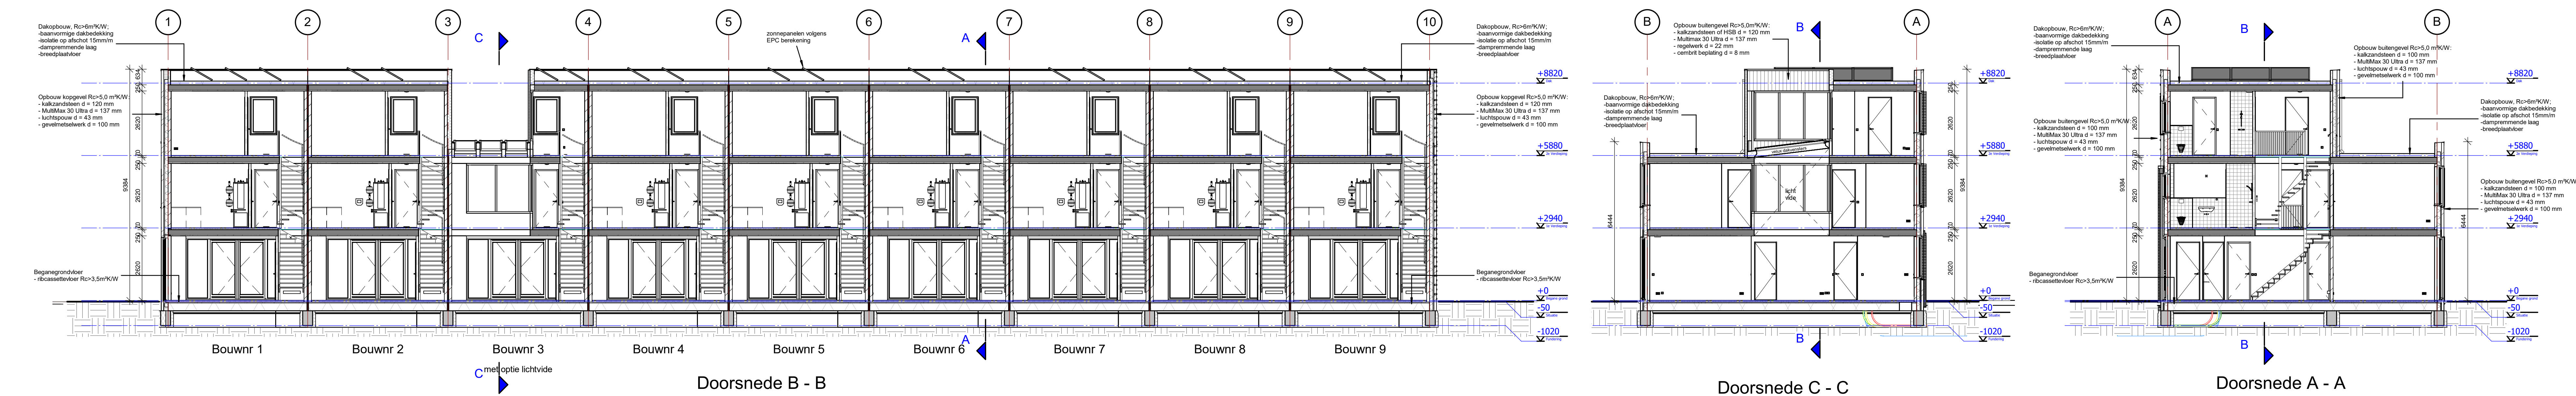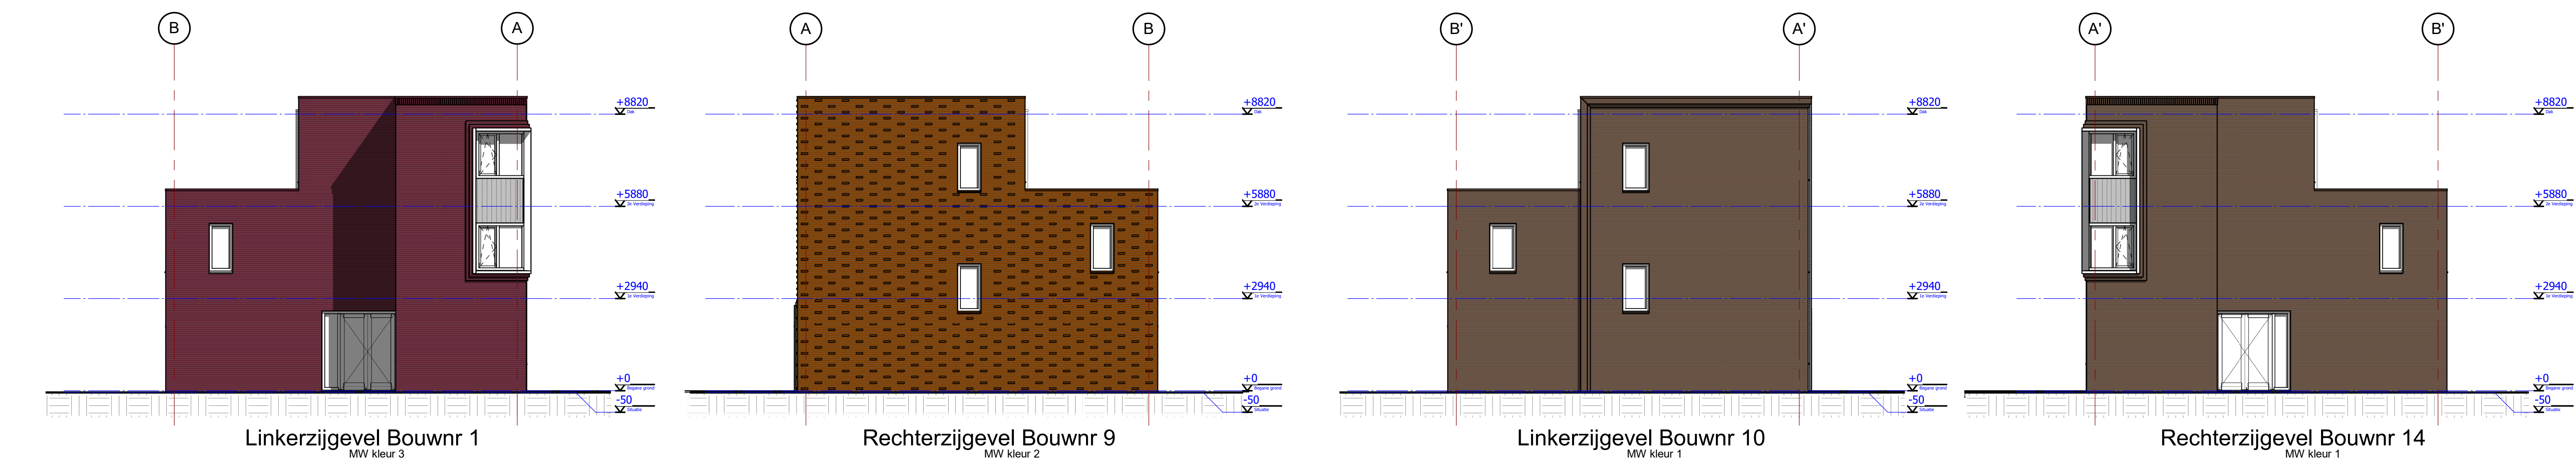

|               |                                     |
|---------------|-------------------------------------|
| project       | 14 Herenhuizen                      |
| locatie       | Belagestraat Vlissingen             |
| type          | Omgevingsvergunning                 |
| onderwerp     | Gevels en Doorsneden                |
| opdrachtgever | Zeeuwse Vastgoed bv                 |
| adres         | Haagland 1, 4386 GL Vlissingen      |
| werknummer    | 229500                              |
| bladnummer    | B-04                                |
| schaal        | 1:100                               |
| datum         | 18-02-2019                          |
| ontwerper     | WTS Architecten                     |
| adres         | Belarynpark 9<br>4381 CS Vlissingen |
| telefoon      | 0118 460500                         |
| email         | info@wtsarchitecten.nl              |
| website       | www.wtsarchitecten.nl               |

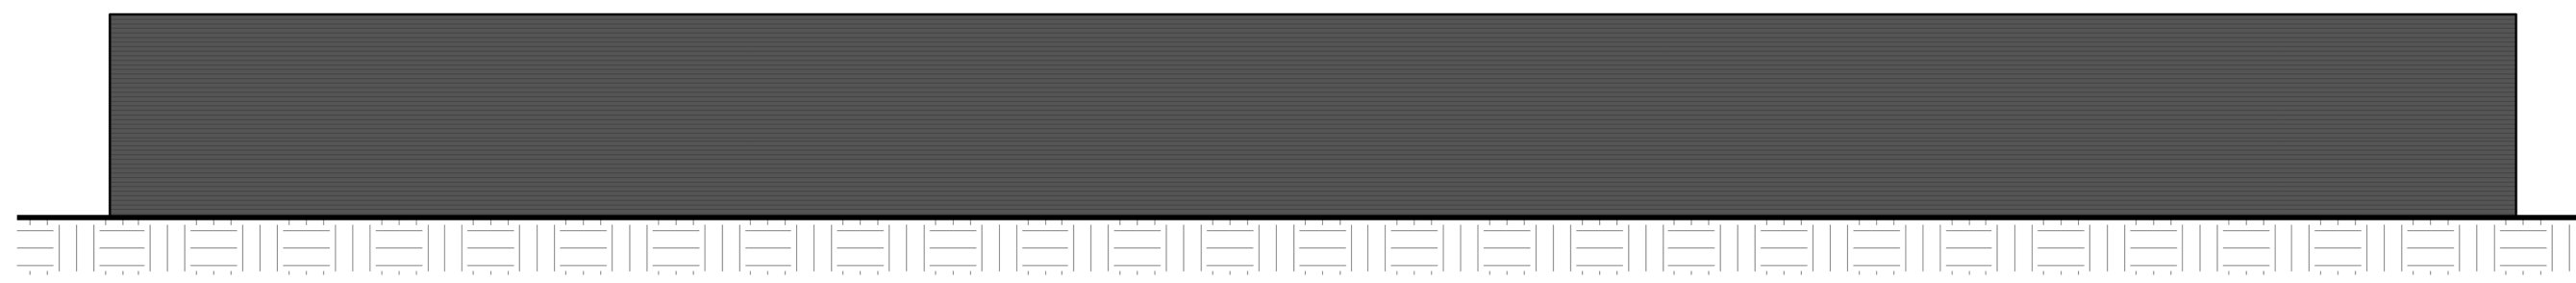


Achtergevel Garageboxen



Linkerzijgevel Garageboxen




Doorsnede D - D

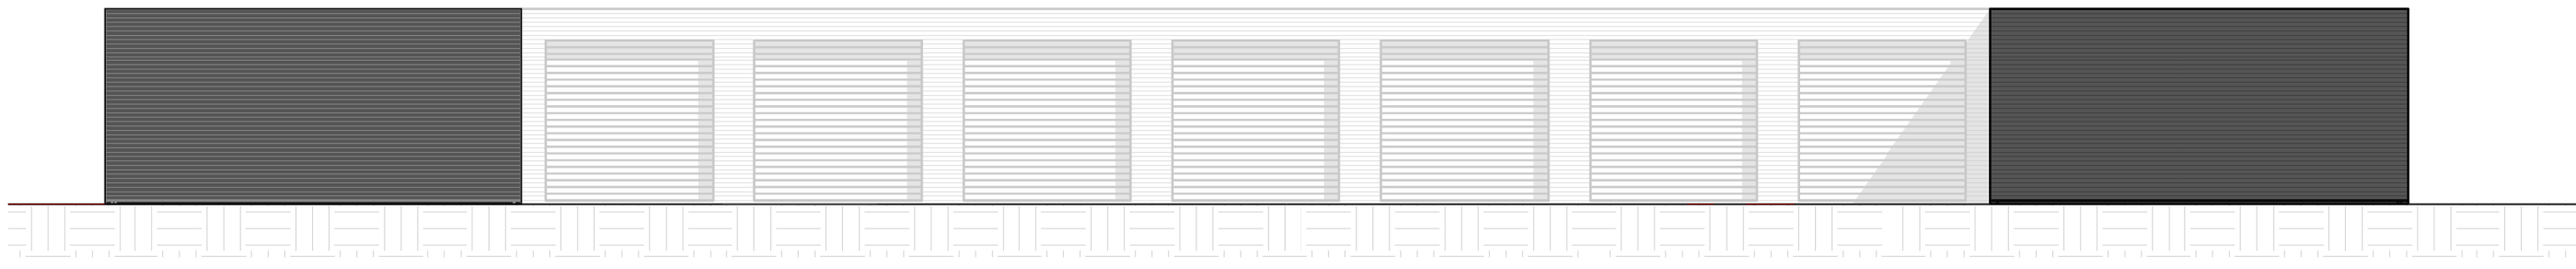

Voorgevel Garageboxen



Rechterzijgevel Garageboxen

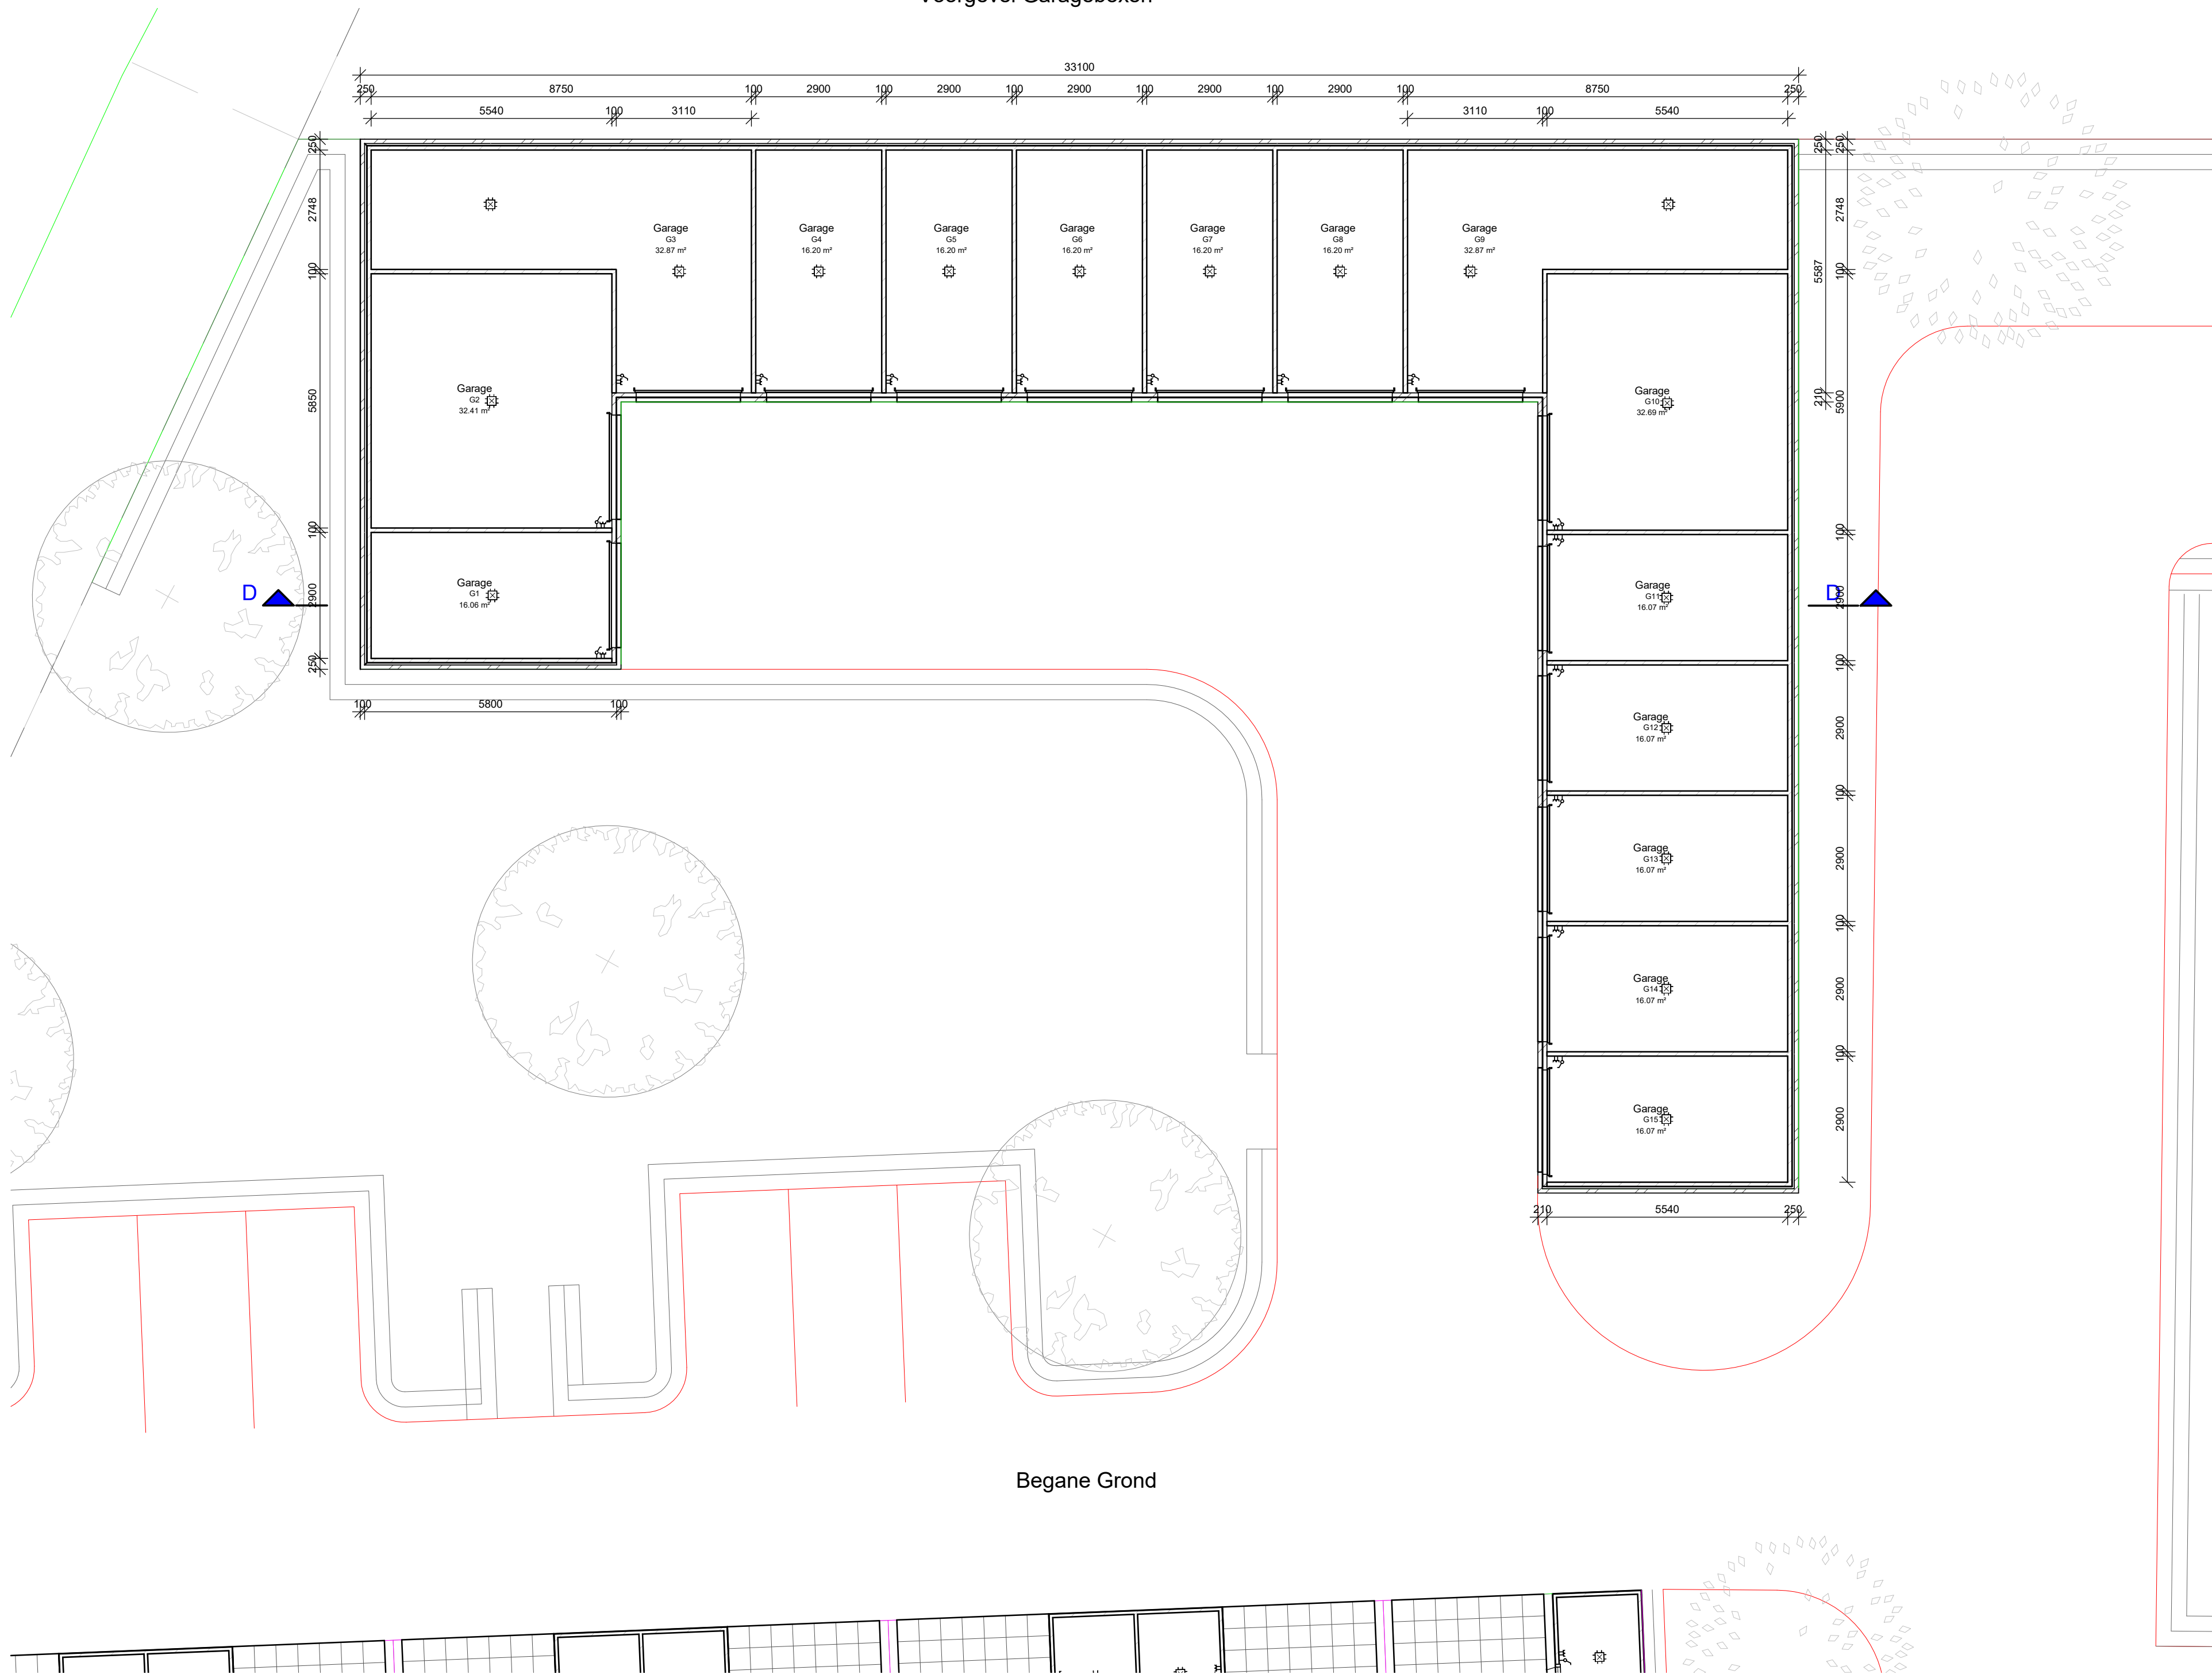

Begane Grond



MW kleur 5 - Antraciet-zwarte genuanceerd bakstenen

|                                |         |                        |           |
|--------------------------------|---------|------------------------|-----------|
| project                        |         |                        |           |
| 14 Herenhuizen                 |         |                        |           |
| Berlagestraat Vlissingen       |         |                        |           |
| fase                           |         |                        |           |
| Omgevingsvergunning            |         |                        |           |
| onderwerp                      |         |                        |           |
| Garageboxen                    |         |                        |           |
| Plattegrond, gevels, doorsnede |         |                        |           |
| opdrachtgever                  |         |                        |           |
| Zeeuwse Vastgoed bv            |         |                        |           |
| Haagland 1, 4386 GL Vlissingen |         |                        |           |
| werknnummer                    |         | bladnummer             |           |
| 229500                         |         | B-05                   |           |
| schaal                         | formaat | datum                  | wijziging |
| 1 : 100                        | A1      | 18-02-2019             |           |
| WTS Architecten                |         |                        |           |
| BellamyPark 9                  |         |                        |           |
| 4381 CG Vlissingen             |         |                        |           |
| tel: 0118 460500               |         | info@wtsarchitecten.nl |           |
| www.wtsarchitecten.nl          |         | WTS ARCHITECTEN        |           |