
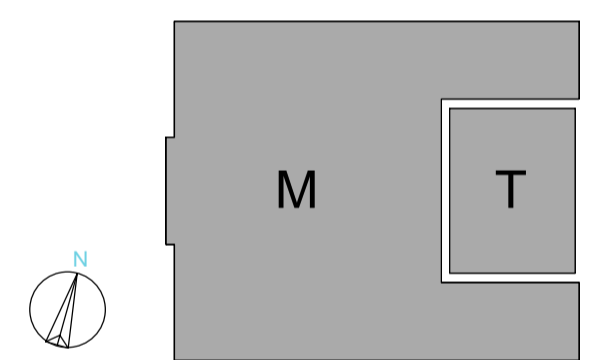
 droge blusleiding
 ondergrondse brandkraan

Overview



Project
Post Rotterdam

Client/ opdrachtgever
OMNAM

Architect
ODA
New York

Projectcode ABT 15009	Size/afmeting A1	Scale/ schaal 1:500
--------------------------	---------------------	------------------------

Drawing title/ tekeningnaam
Site plan existing
Bestaande situatie

Status
Definitief


Description revision/ omschrijving wijziging	Drawn/ getekend	Revision/ revise	Date/ datum

Phase/ omschrijving uitgifte	Date/ datum
	22-11-2018


Signed/ paraaf	Drawn/ opgesteld	Checked/ geverifieerd	Approved/ geautoriseerd
	vcb	lri	har

Architecture Drawingnumber
A_DD_MT_G-0-02

 <small>250 Park Avenue South New York, NY 10003 USA T +1 646 479-7450 studio@oda-architecture.com www.oda-architecture.com</small>	 <small>Delftechpark 12, Delft Postbus 458, 2600 AL Delft Nederland T +31 (0)15 270 36 11 info@abt.eu www.abt.eu</small>	 <small>Toussainkade 52 2513 CL, Den Haag Nederland T +31 (0)70 361 53 63 pr@braakma-roos.nl www.braakma-roos.nl</small>
---	--	--

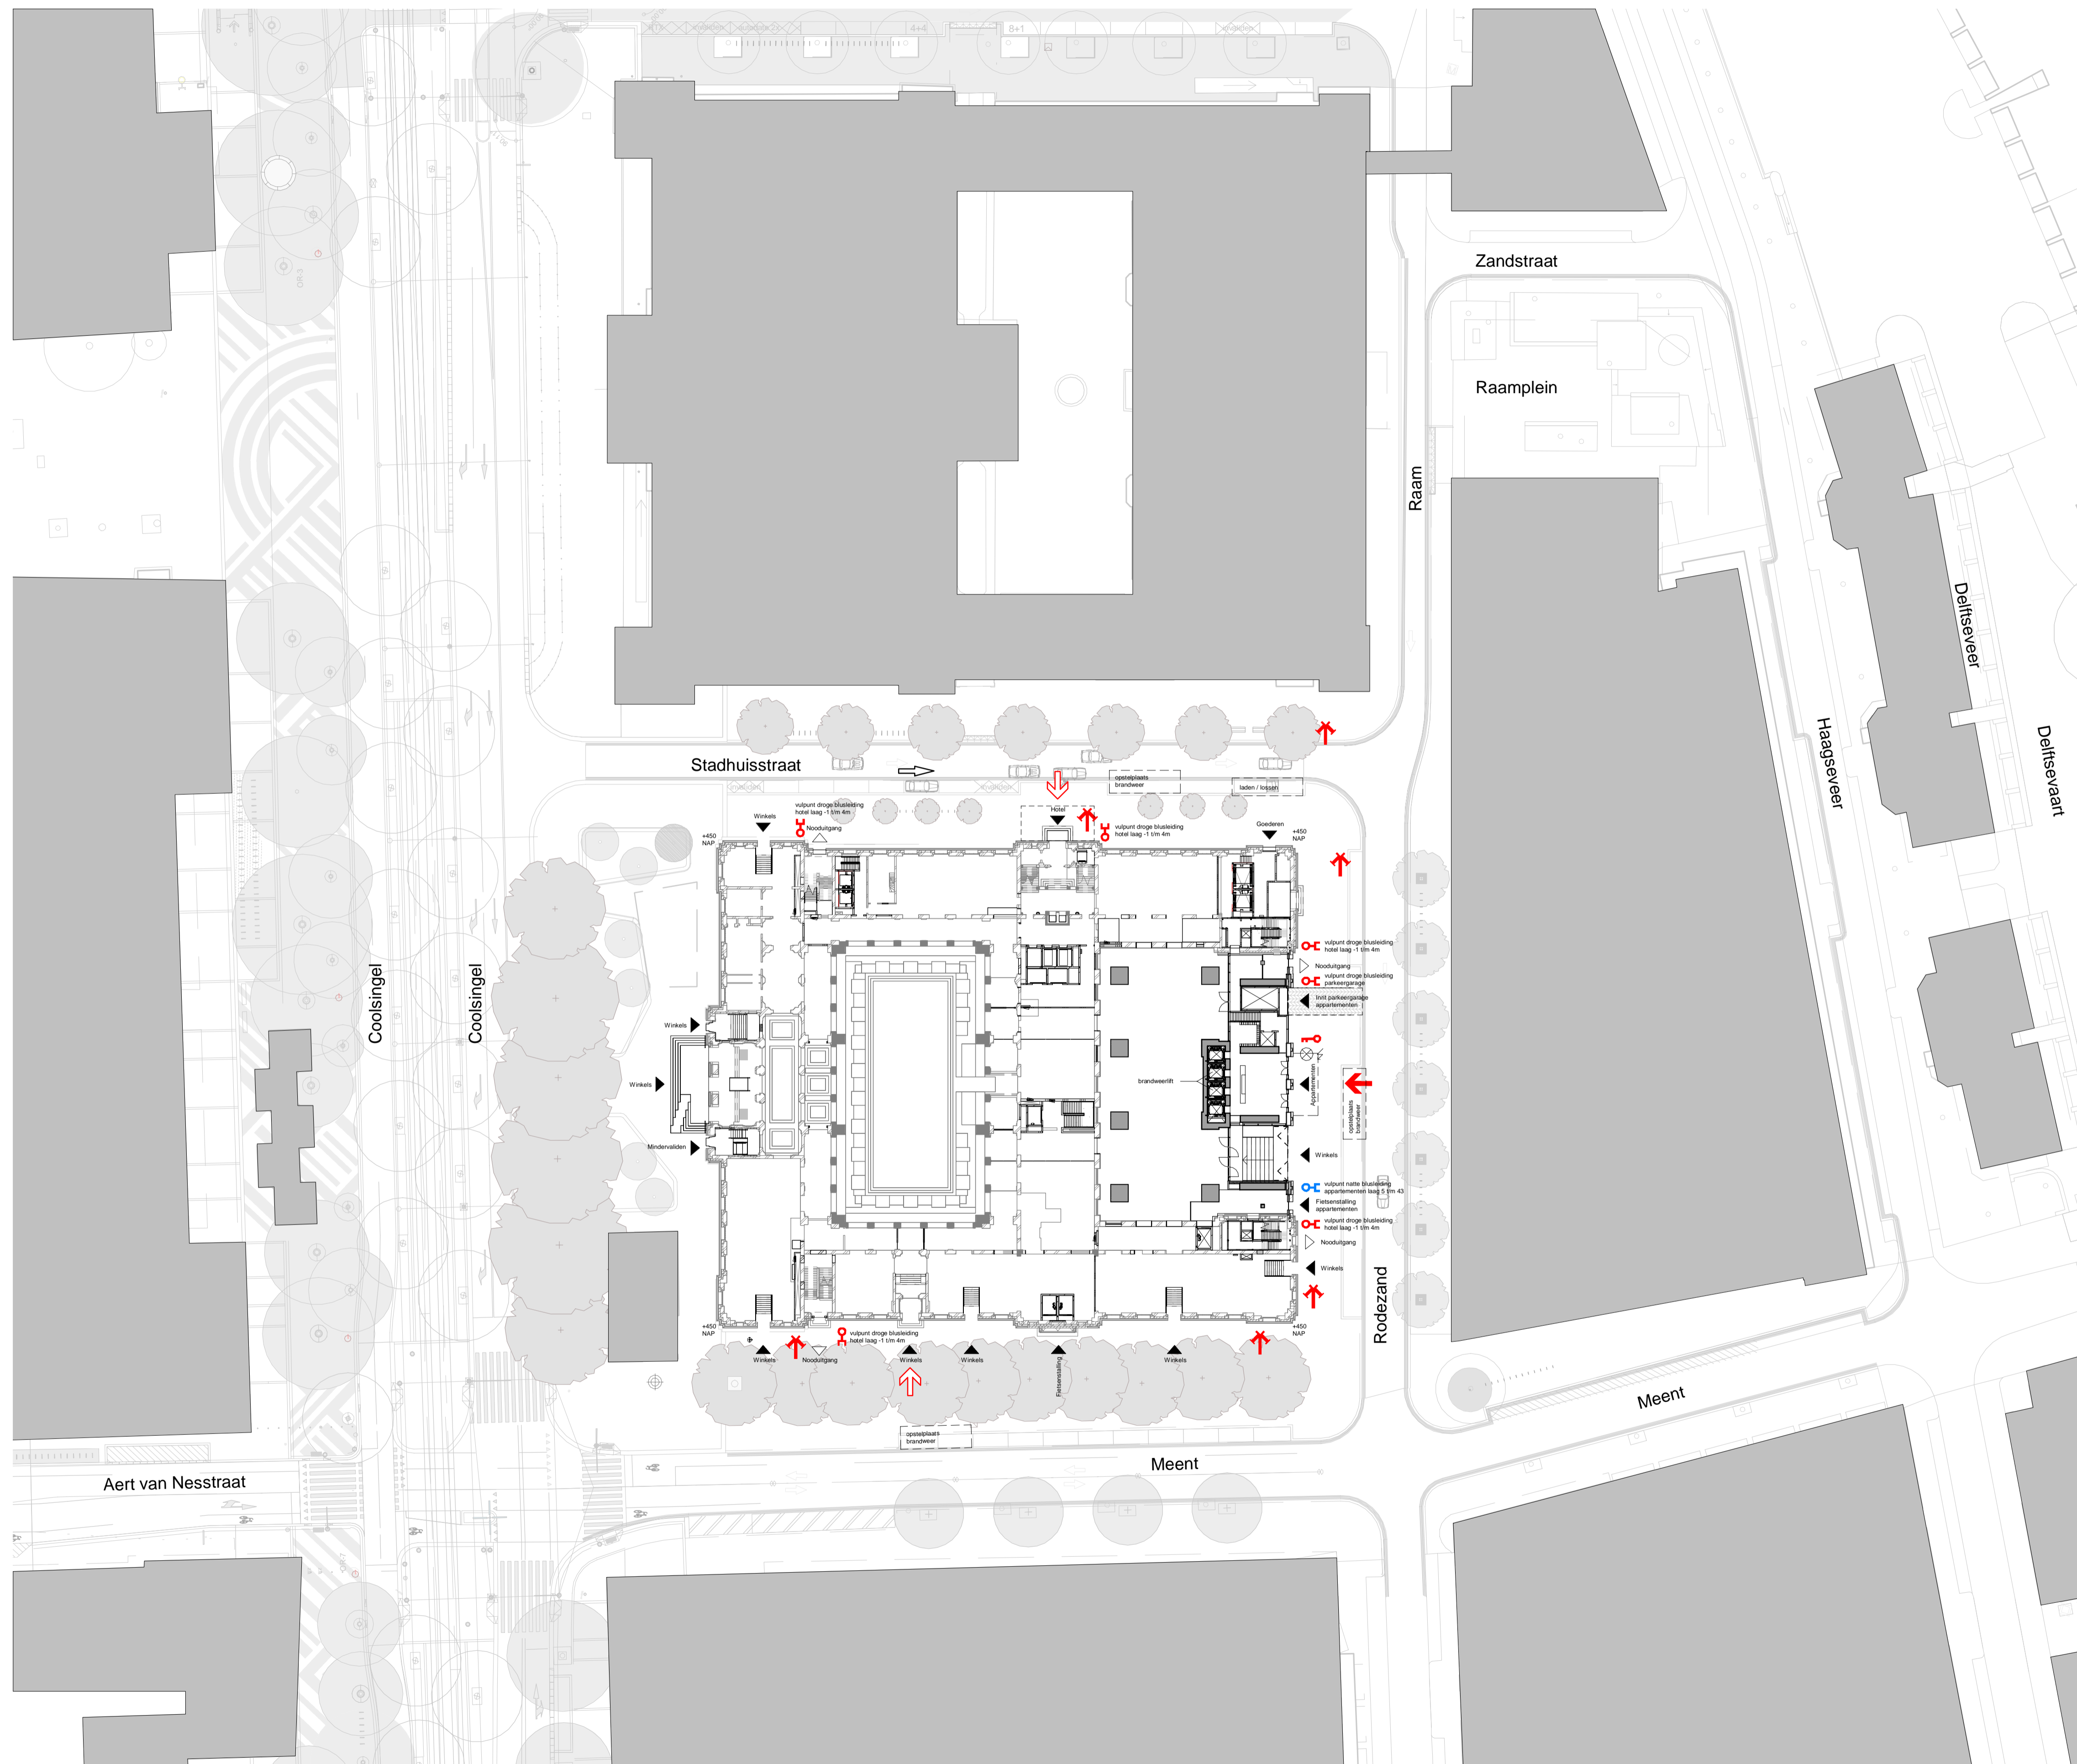

- flitslicht
 - neven brandweeringang
 - brandweeringang
 - droge blusleiding
 - natte blusleiding
 - sleutelbuis
 - ondergrondse brandkraan
- de uitrit wordt in de stoep gemarkeerd door middel van een afwijkende bestrating. (elleboogverband i.p.v. wildverband)

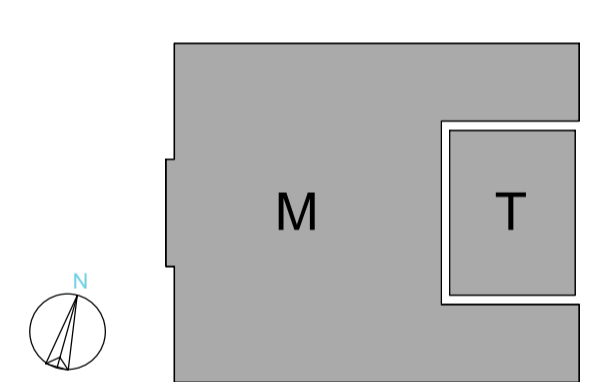

Project
Post Rotterdam

Client/ opdrachtgever
OMNAM

Architect
ODA
New York

Projectcode ABT
15009

Size/afmeting
A1

Scale/schaal
1:500

Drawing title/ tekeningnaam
Site Plan new
Nieuwe situatie

Status
Definitief

Description revision/ omschrijving wijziging	Drawn/ getekend	Revision/ revise	Date/ datum
-	vcb	3	22-11-2018

Phase/ omschrijving uitgifte	Date/ datum
-	20-07-2018

Signed/ paraaf	Drawn/ opgesteld	Checked/ geverifieerd	Approved/ geautoriseerd
Date/ datum	vcb	lri	har

Drawingnumber
A_DD_MT_G-0-03

Architecture