

project:

TIJDELIJKE UITBREIDING, KANTOOR STREEFKERK, WEESPERWEG 2a, MUIDEN

projectnummer:

2018-741

fase: AANVRAAG OMGEVINGSVERGUNNING

datum: versie 13 februari 2019

opdrachtgever: Streefkerk Makelaars o.g. & Assurantiën
Weesperweg 2A
1398 XD Muiden

Telefoon: 0294 -261392


E-mailadres: info@streefkerk.com

Bebouwingsgegevens:


	Bestaand	Uitbreiding	Nieuw
bruto bebouwd oppervlak	290,30 m ²	36,20 m ²	326,50 m ²
bruto vloeroppervlakte	290,30 m ²	36,20 m ²	326,50 m ²
bruto inhoud	1082,00 m ³	115,00 m ³	1197,00 m ³

Thermische isolatie:

ONDERDEEL:	ISOLATIE:	Rc-waarde:
- dak	minerale wol	Rc = 3,10 m ² K/W
- vloer	minerale wol	Rc = 2,30 m ² K/W
- gevels	minerale wol	Rc = 2,40 m ² K/W
- beglazing	HR++ glas	U = 1,2 W/m ² K

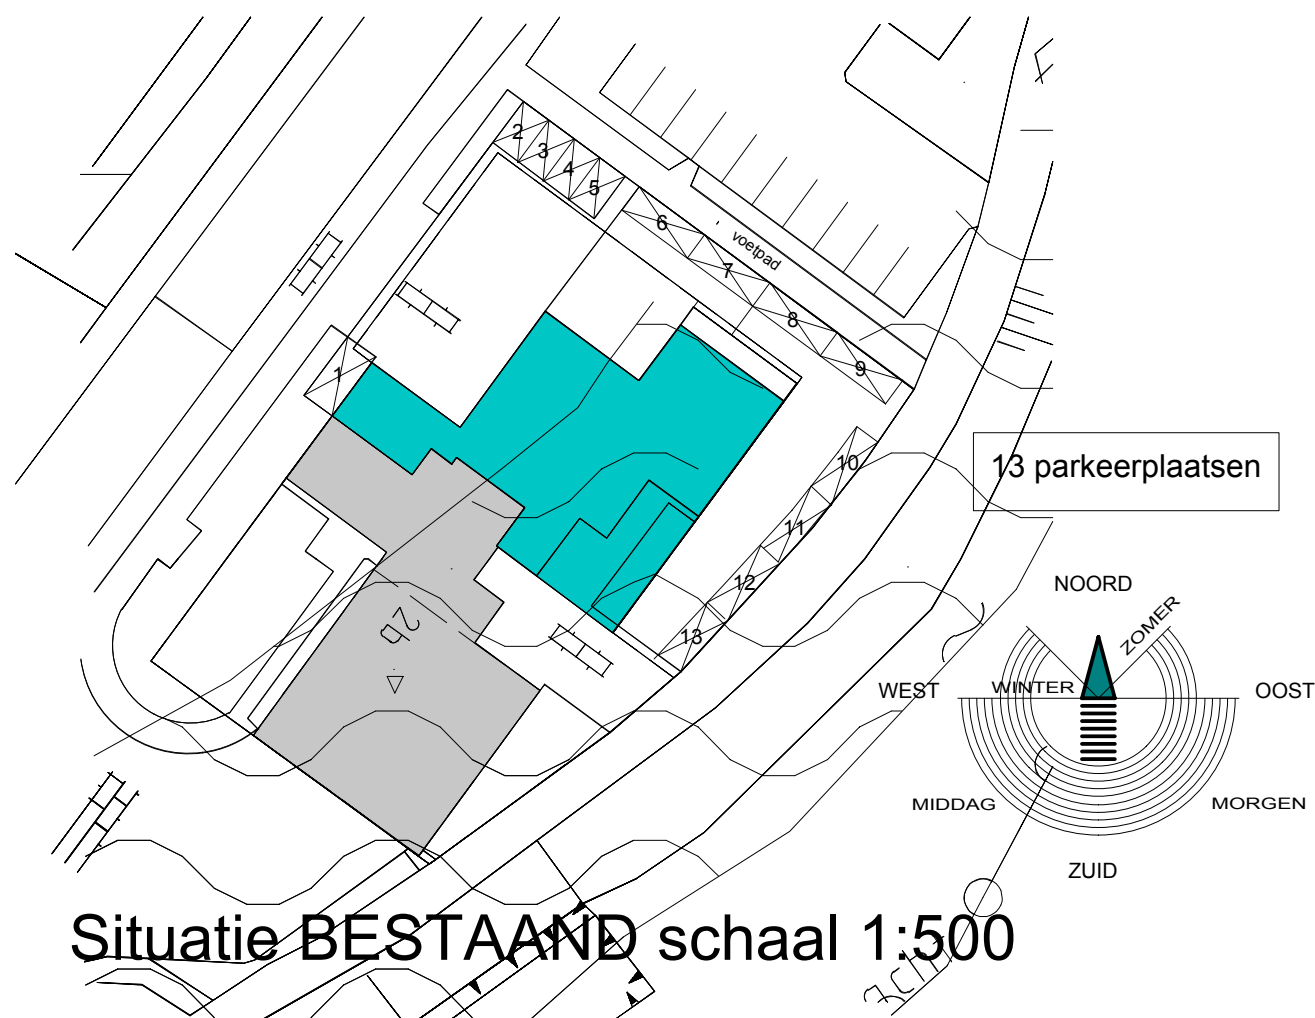

Situatie BESTAAND schaal 1:500

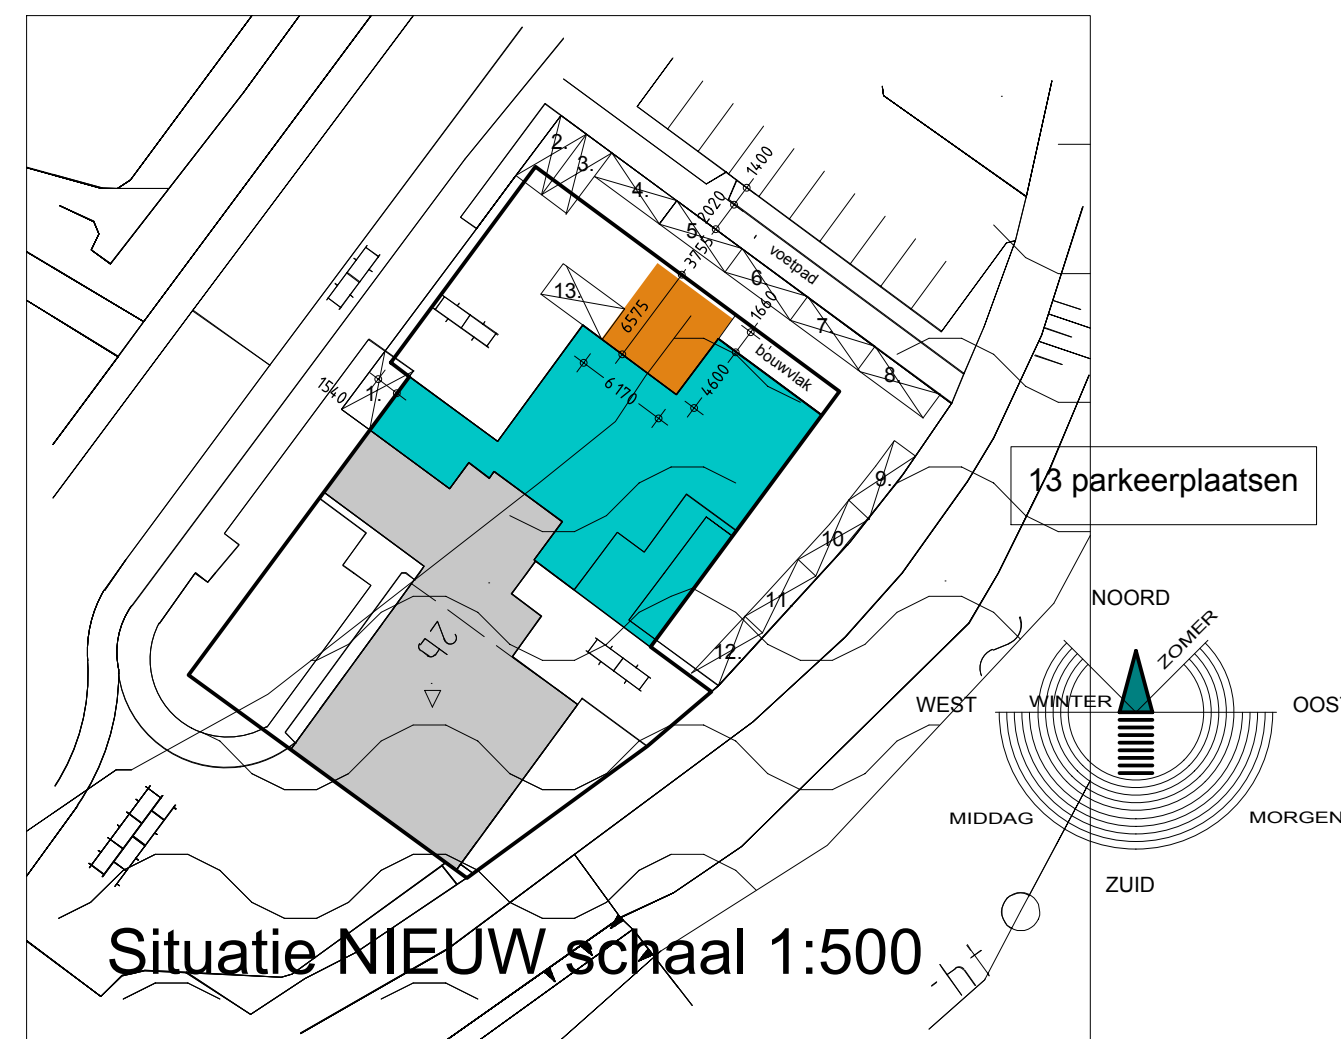


Situatie NIEUW schaal 1:500



BURO VOOR ARCHITECTUUR EN BOUWADVIES


kad. bekend:
gemeente Muiden, sectie E nr. 1326

Korte Muiderweg 12a - 1382 LS - Weesp - tel: 0294 457292 - email: architect.galesloot@wxs.nl - www. architectgalesloot.nl

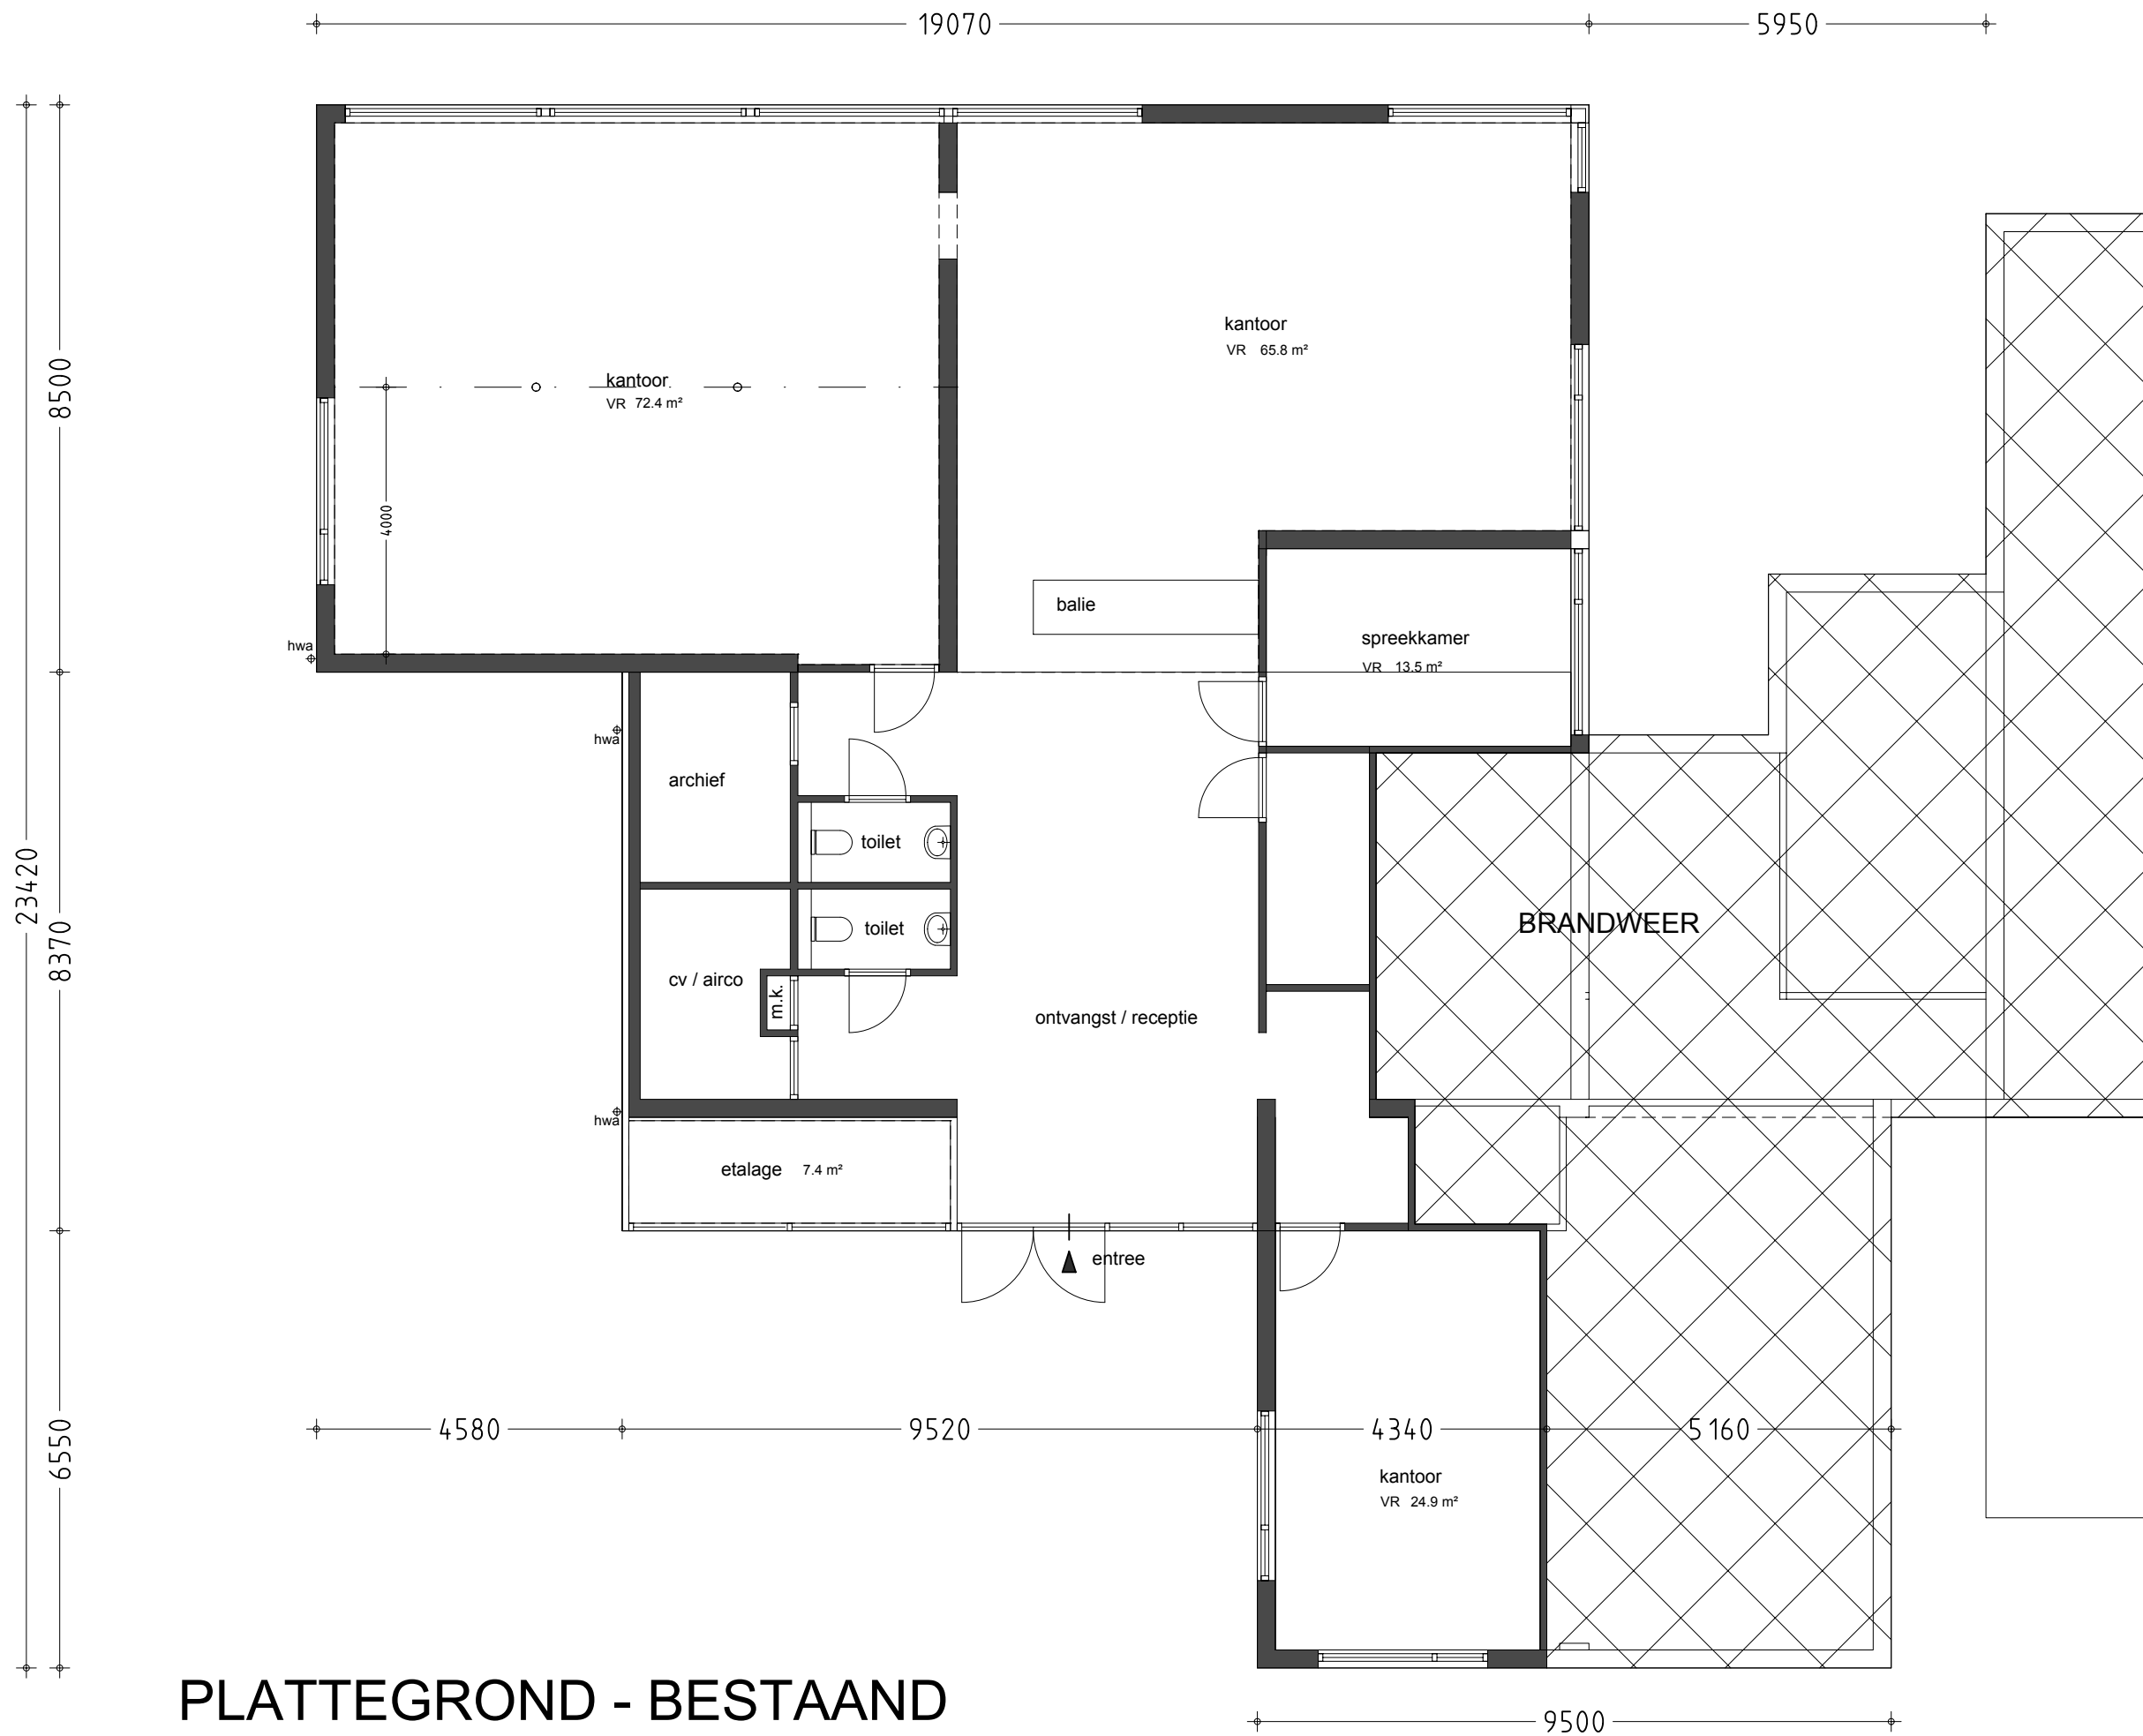

PLATTEGROND - BESTAAND

bebouwd oppervlak : 290.3 m² GO: = 262 m² VG: = 177 m²

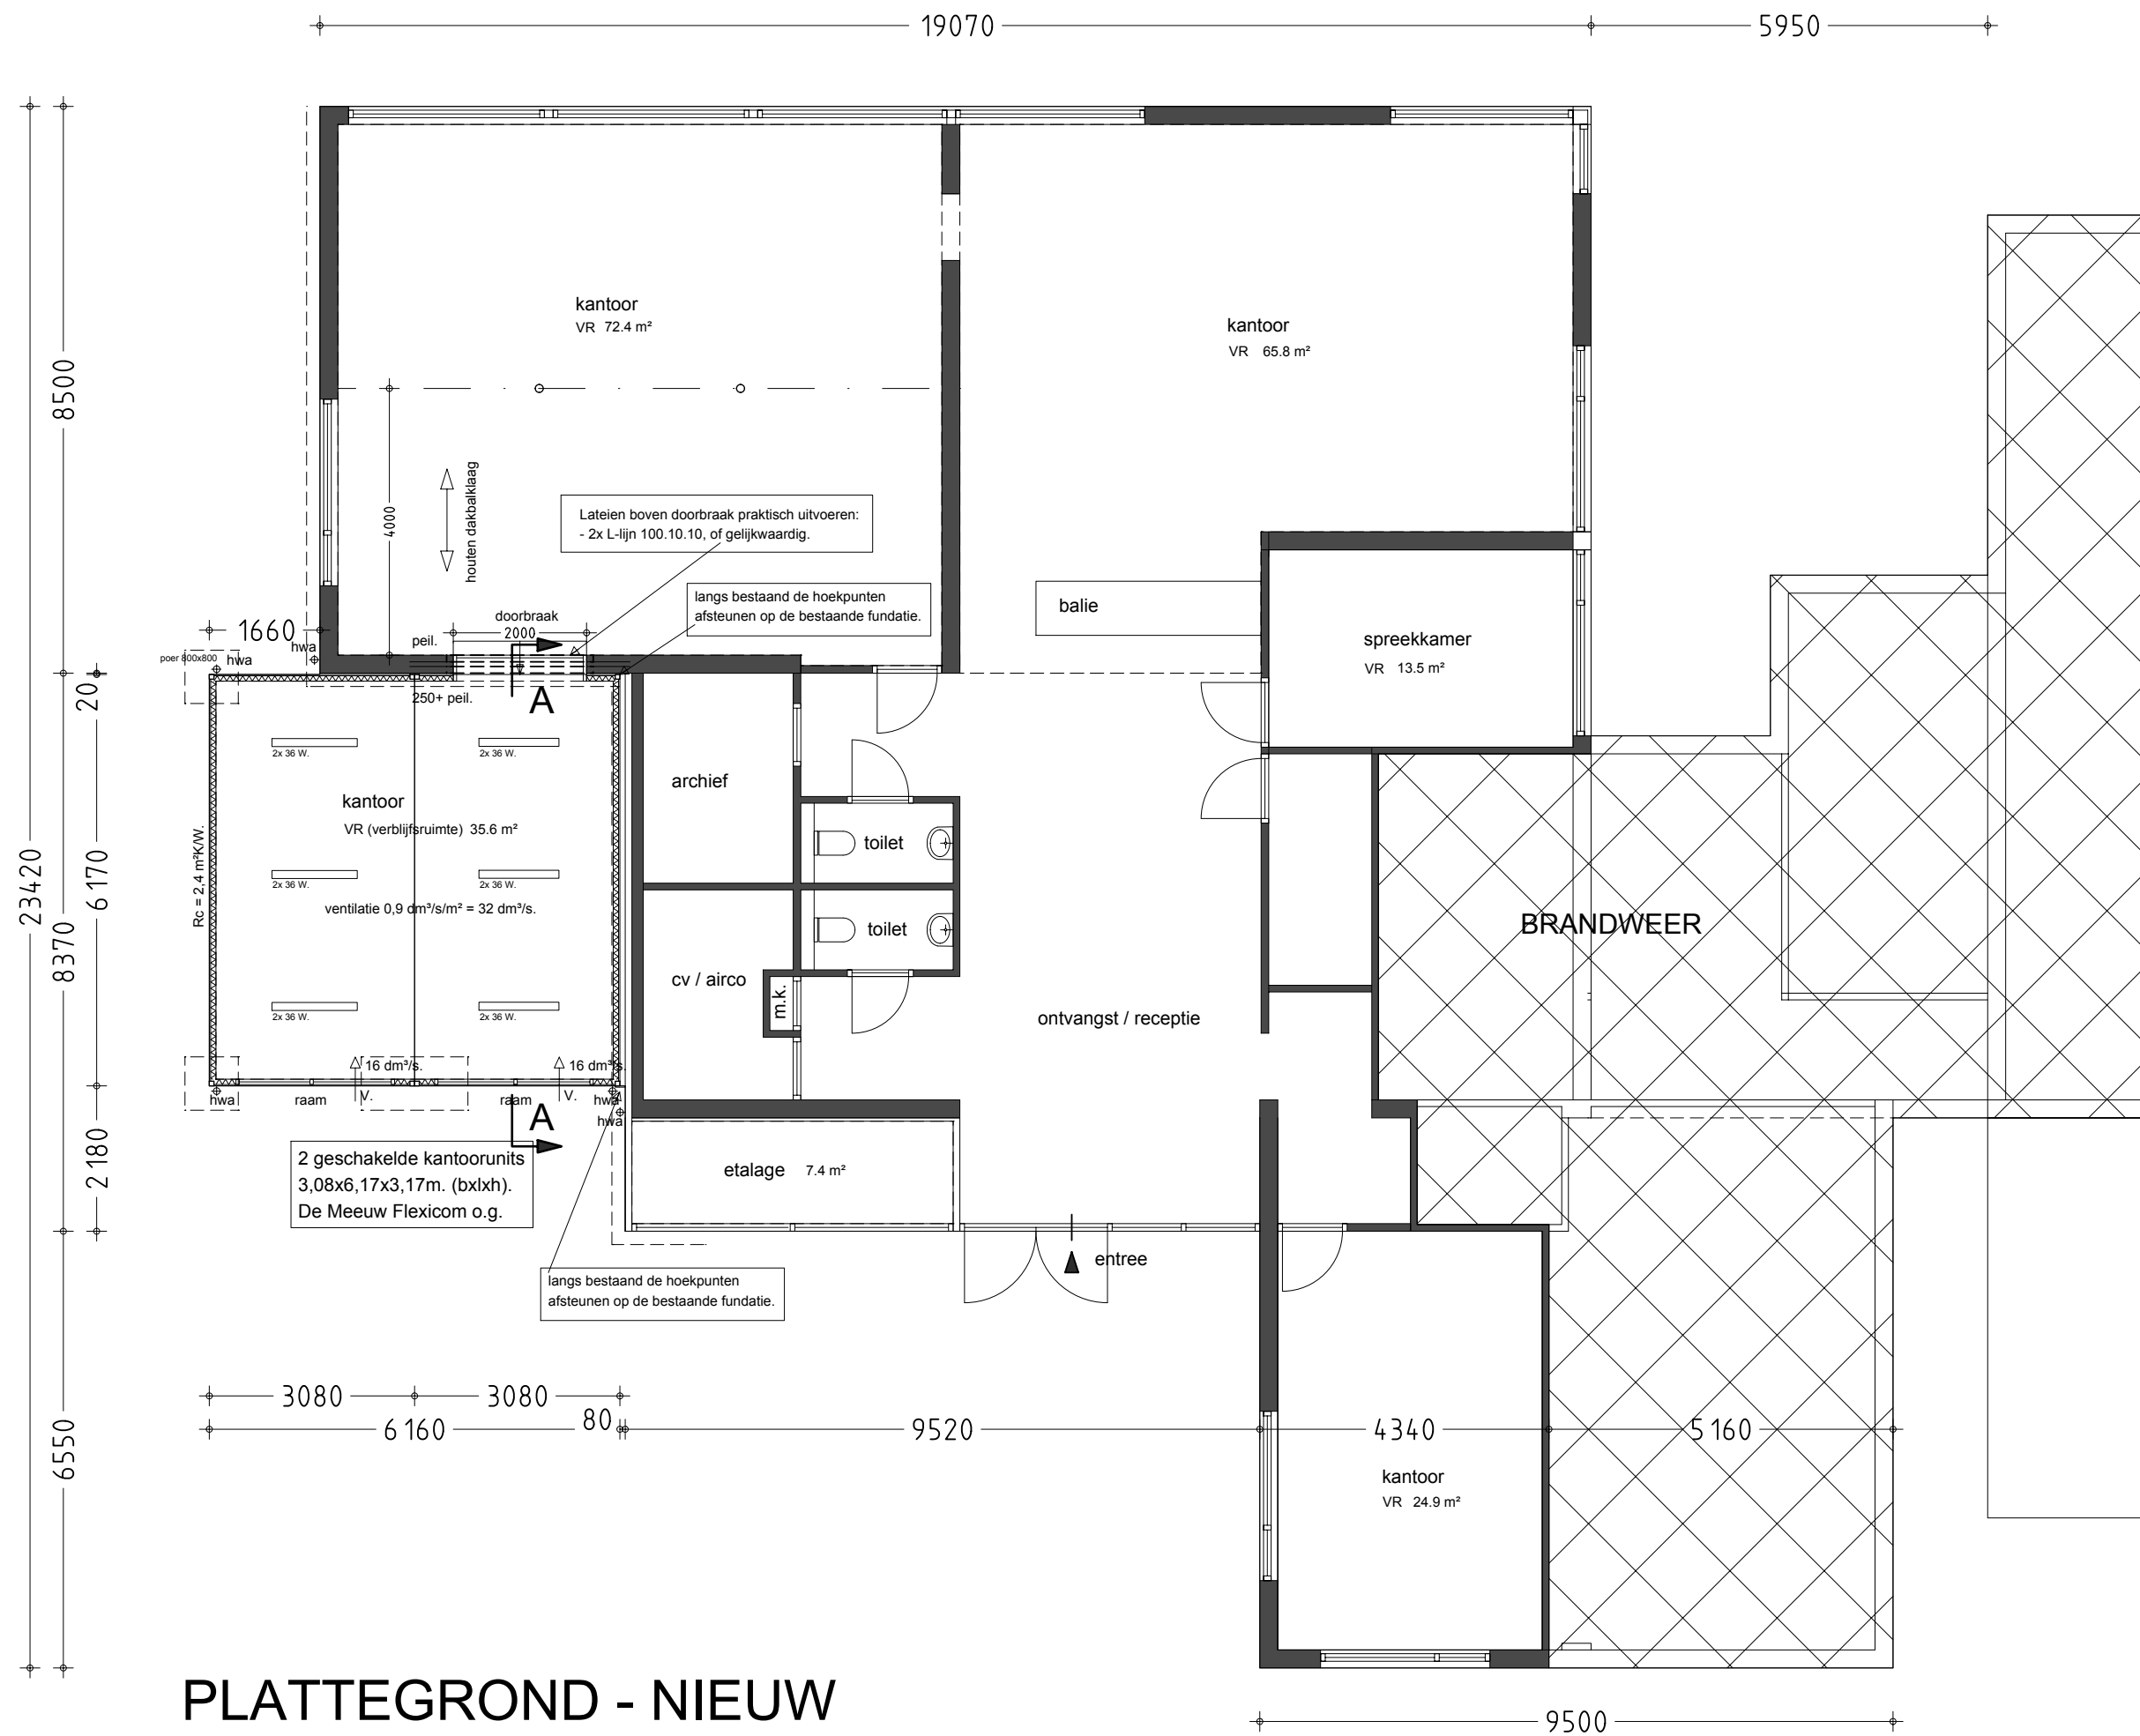

PLATTEGROND - NIEUW

bebouwd oppervlak : 328.9 m²

GO: = 298 m²

VG: = 213 m²




ARCHITECTENBUREAU
 AG ALESLOOT
 BUREAU VOOR ARCHITECTUUR EN BOUWADVIES
 Korfe Muidenweg 12a
 1382 LS Weesp
 tel: 0294 - 457292
 e-mail: architect.alesloot@wxs.nl


project: TIJDELIJKE UITBREIDING, KANTOOR STREEFKERK,
 WEESPERWEG 2a, MUIDEN

betreft: Aanvraag omgevingsvergunning

schaal: 1:100
 datum: 13-02-2019
 blad: B-03

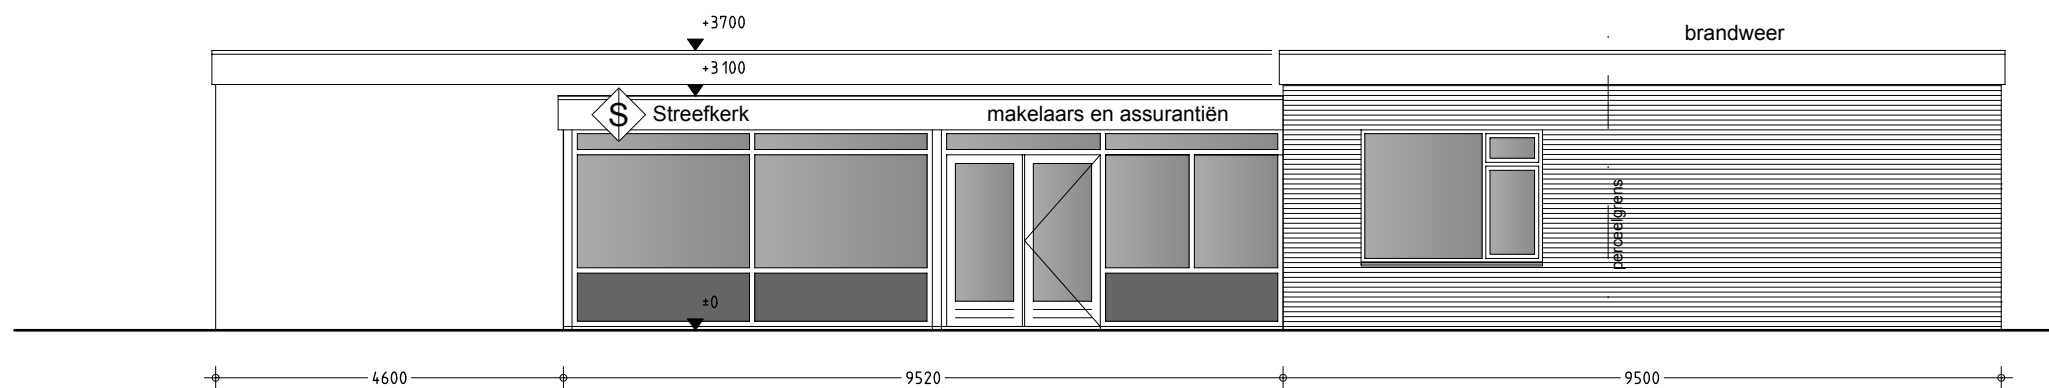

VOORGEVEL - BESTAAND

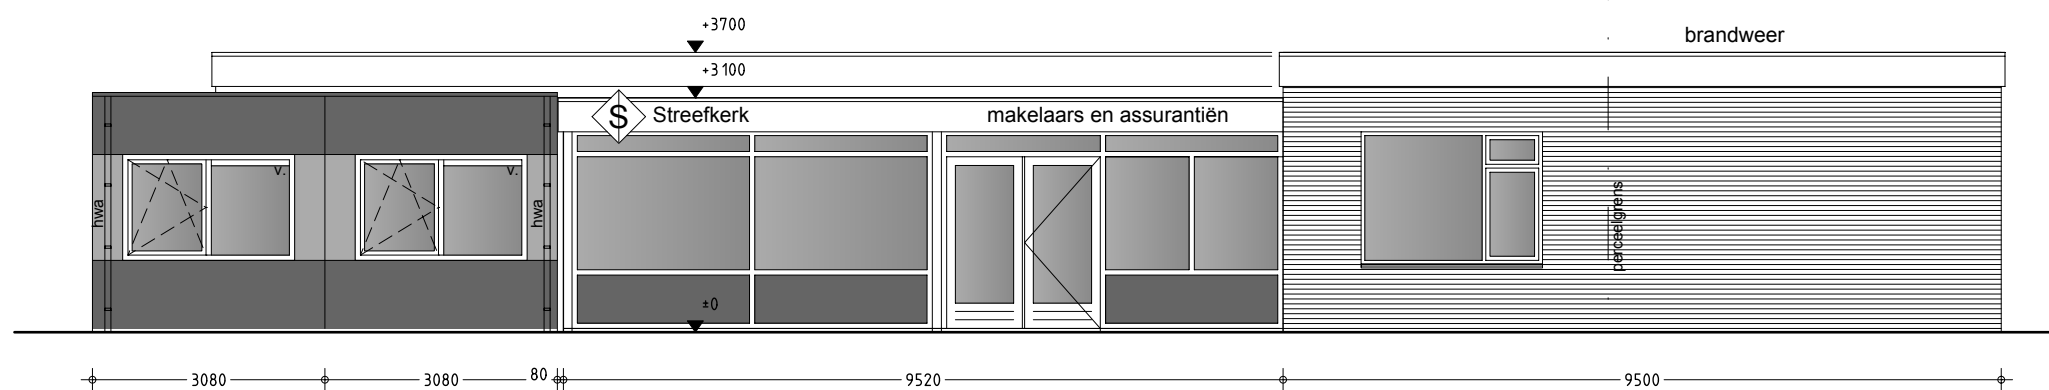


VOORGEVEL - NIEUW


v. = ventilatierooster 16 dm²/s.

Materiaal- en kleurenstaat


ONDERDEEL:	MATERIAAL:	KLEUR:	OPMERKING:
- gevels	volkern kunststof	n.t.b.	afhankelijk beschikbaarheid
- kozijnen	kunststof	wit	
- h.w.a.	pvc	grijs	

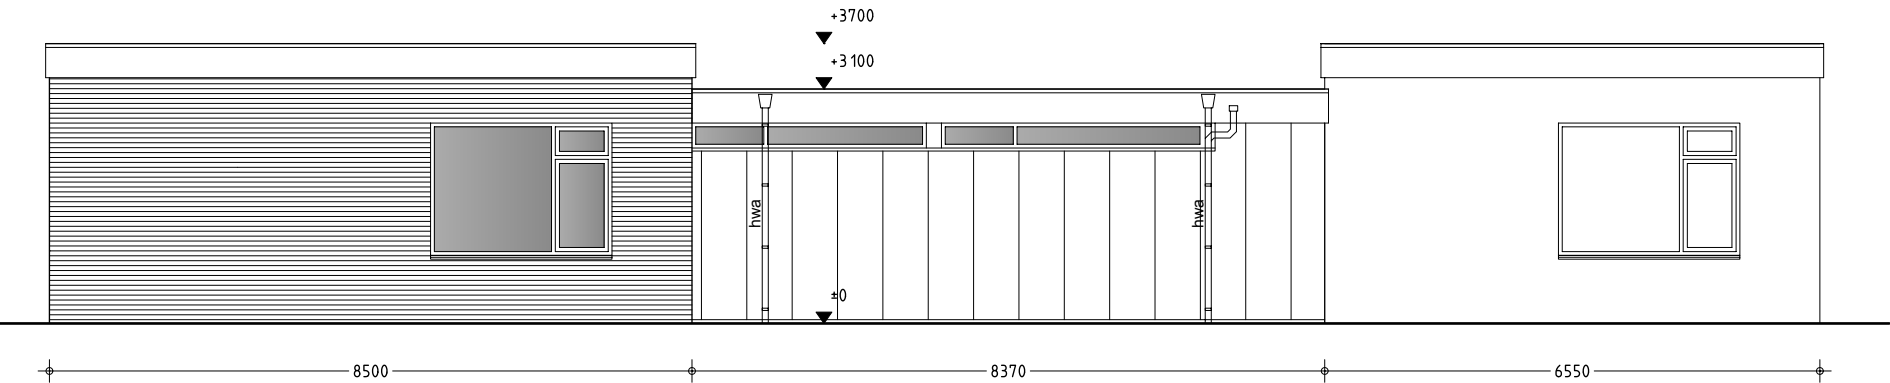


ZIJGEVEL LINKS - BESTAAND

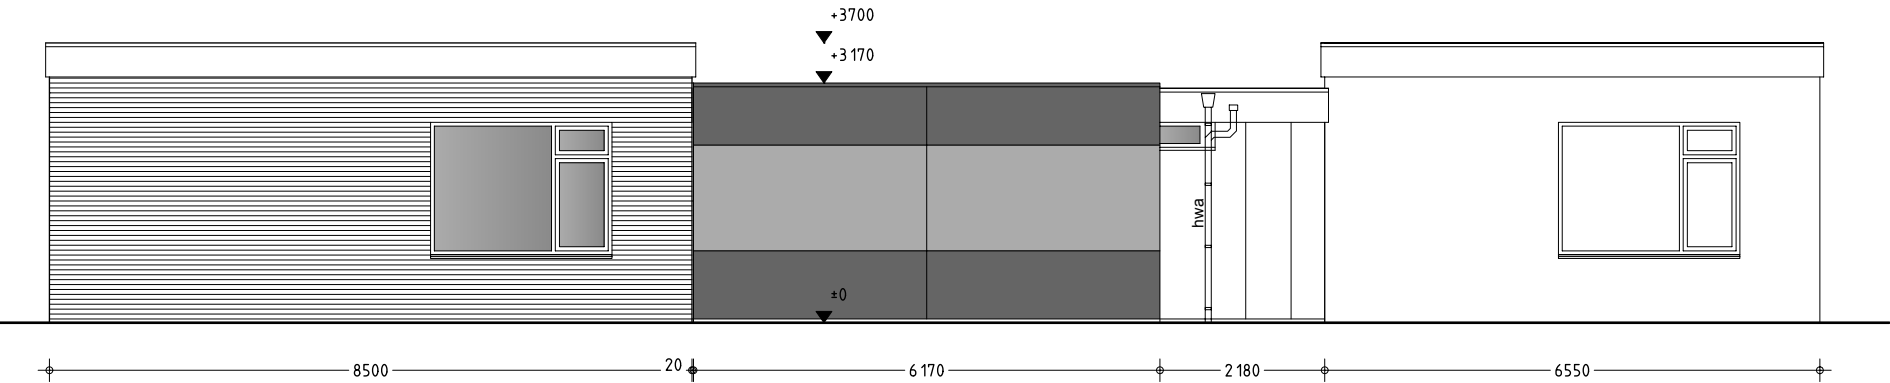

ZIJGEVEL LINKS - NIEUW

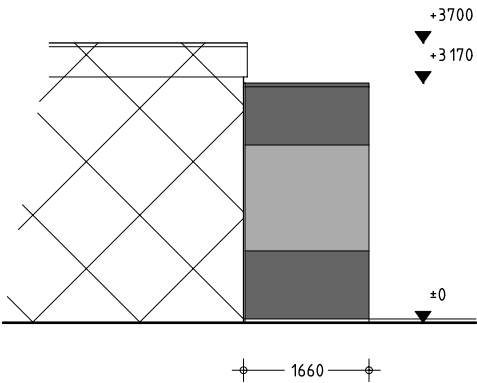

ACHTERGEVEL uitbreiding

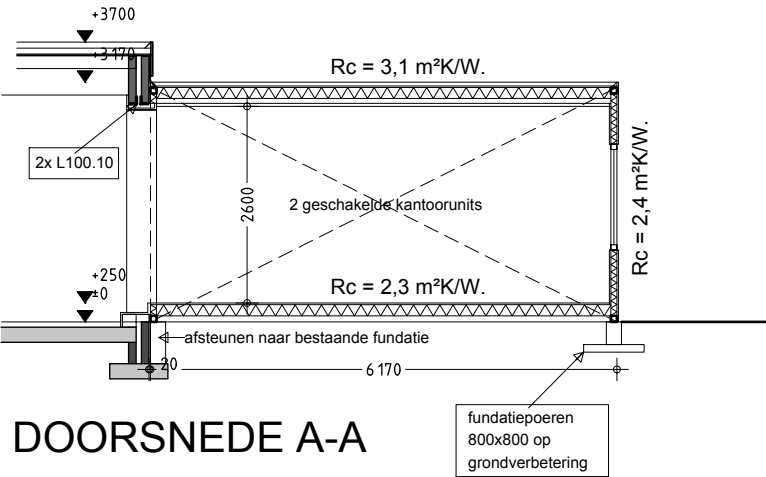

DOORSNEDE A-A

Materiaal- en kleurenstaat

ONDERDEEL:	MATERIAAL:	KLEUR:	OPMERKING:
- gevels	volkern kunststof	n.t.b.	afhankelijk beschikbaarheid
- kozijnen	kunststof	wit	
- h.w.a.	pvc	grijs	