


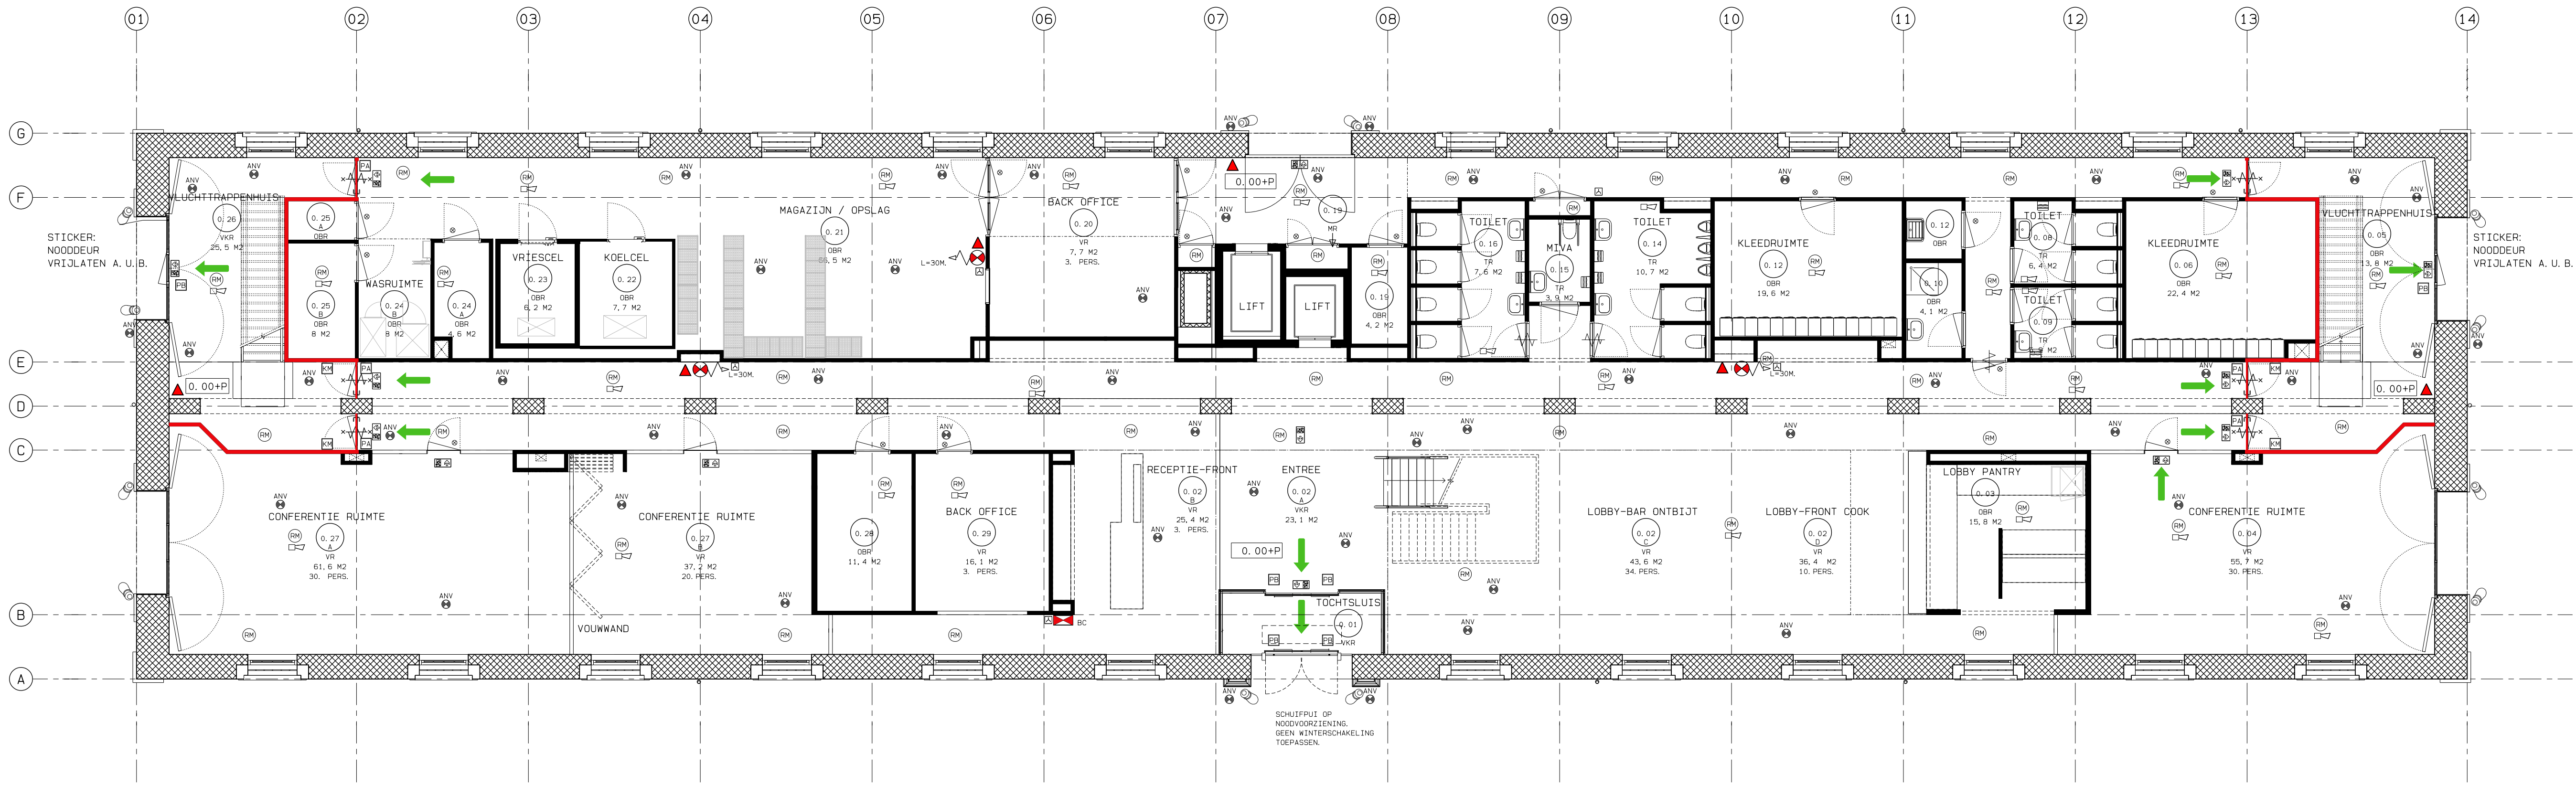

Gemeente Breda


Bijlage 2 bij besluit
Z2018-008260-V1

V&L

BEGANE GROND 0+P

RUIMTEAANDUIDING:


- VKR = VERKEERSRUIMTE
- VR = VERBLIJFSRUIMTE
- OBR = ONBENODEMDE RUIMTE
- TR = TOILETRUIMTE
- BDR = BADRUIMTE
- MR = METERRUIMTE

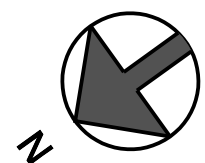

SCHAAL 1: 100

BRANDMELDINSTALLATIE

- BRAND MDELNSTALLATIE HEEFT EEN AUTOMATISCHE DOORMELDING NAAR EEN PARTICULIERE ALARMCENTRALE
- VOLLEDIGE DETECTIE
- ROOKDETECTIE IS GEKOPPELD AAN HET ONTRUIMINGSALARME

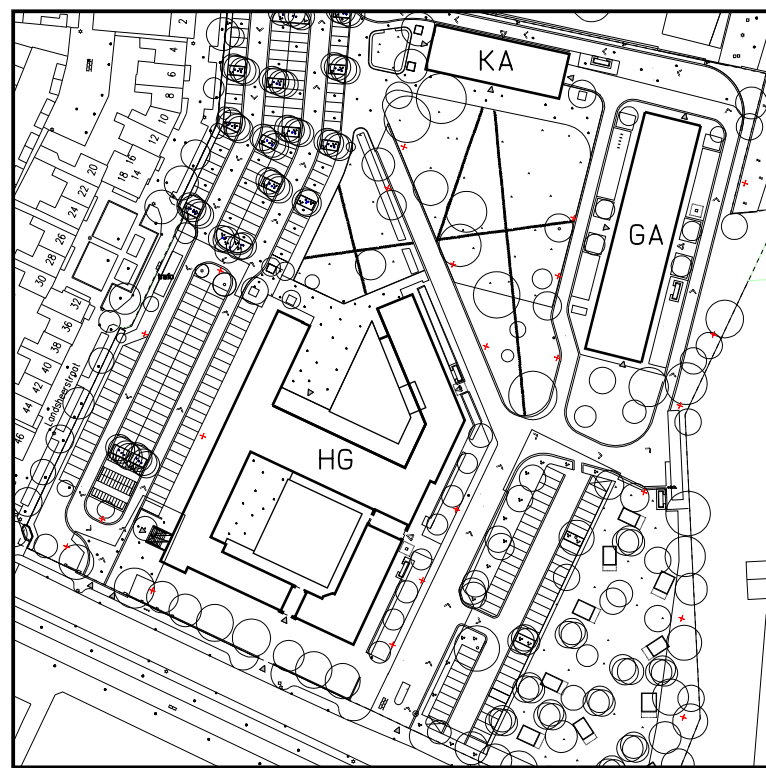

SITUATIE

KADASTRALE GEMEENTE: GEMEENTE BREDA

PERCEELNUMMER: 9526 SECTIE: -



ALLE MATEN VOORAF IN HET WERK TE
CONTROLLEREN EN INDIEN AFWIJKEND IN
OVERLEG MET DIRECTIE AAN TE PASSEN

0 2 4 6 8 10 M

RENV001 BRANDWEER

VLUCHTWEGAANDUIDING		AKOESTISCHE SIGNAALGEVER (SLOWHOOP)	
AANDUIDING VLUCHTWEG / NOODUITGANG M. B. T. NOODTRANSPARANTVERLICHTING		NEVENINDICATOR	
HANDBRANDMELDER		KLEEFMAGNEET	
BRANDSLANGHASPEL LENGTE 30MTR.		PANIEKSLUITING	
POEDERBLUSSER 6KG. VETBRANDBLUSSER 6L.		PANIEKBESLAG ZONDER LOSSE HULPMIDDELEN VAN BINNENUIT TE OPENEN	
BRANDMELDCENTRALE		BRANDWEERINGANG	
NOODVERLICHTINGSARMATUUR / WAND		EENZIJDIG BRANDWEREND	
OPTISCHE ROOKMELDER		DUBBELZIJDIG BRANDWEREND	
THERMO MAXIMAAL METER		ZELFSLUITEND	
ROOKMELDER MET AKOESTISCHE SIGNAALGEVER (SLOWHOOP)		20 MIN. W. B. D. B. O.	
		30 MIN. W. B. D. B. O.	

AANTAL PERSONEN

DE BEZETTING HOOFDGEBOUW IS ALS VOLGT:		
BEGANE GROND	130	PERS.
EERSTE VERDIEPING	172	PERS.
TWEDE VERDIEPING	39	PERS.
DERDE VERDIEPING	-	PERS.
TOTAAL	341	PERS.
BIJ EVENEMENTEN OP DE BEGANE GROND		
TOTAAL BIJ EVENEMENTEN	491	PERS.
HET AANTAL PERSONEN PER VERBLIJFSRUIMTE		
		PERS.

RENV001 BOUWKUNDIG

BESTAANDE BOUWKUNDIGE CONSTRUCTIE	
LICHTE SCHEIDINGSWAND	
GLAZEN WAND + METAL STUO-DRUKSCHOT	
BOVENKANT BOUWKUNDIGE VLOER T. O. V. PEIL	
HET AANTAL PERSONEN PER VERBLIJFSRUIMTE	PERS.
GEBRUIKSFUNCTIE	
GEBRUIKSFUNCTIE HOOFDGEBOUW:	
ONDERWIJSFUNCTIE, KANTOORFUNCTIE, INDUSTRIEFUNCTIE EN OVERIGE GEBRUIKSFUNCTIE	

30-11-'18	19-02-'19	11-03-'19			
W132. A	W132. B	W132. C	W132. D	W132. E	W132. F
SEELIG KAZERNE FELLENOORDSTRAAT 93 4811 TH BREDA			DE ROOI PANNEN		
project			opdrachtgever		
PLATTEGROND BEGANE GROND GROOT ARSENAAL			DEFINITIEF		
onderdeel			status		
GA-GV-01			16. 665		
project nr.			1/100		
tekening nr.			27-11-'18		
fase			D. PERDOK		
format			getekend		

VERLAAN & BOUWSTRA architecten

Badhuisstraat 2, 4132 BR Vianen | T 0347 - 376 528 | www.verlaanbouwstra.nl