


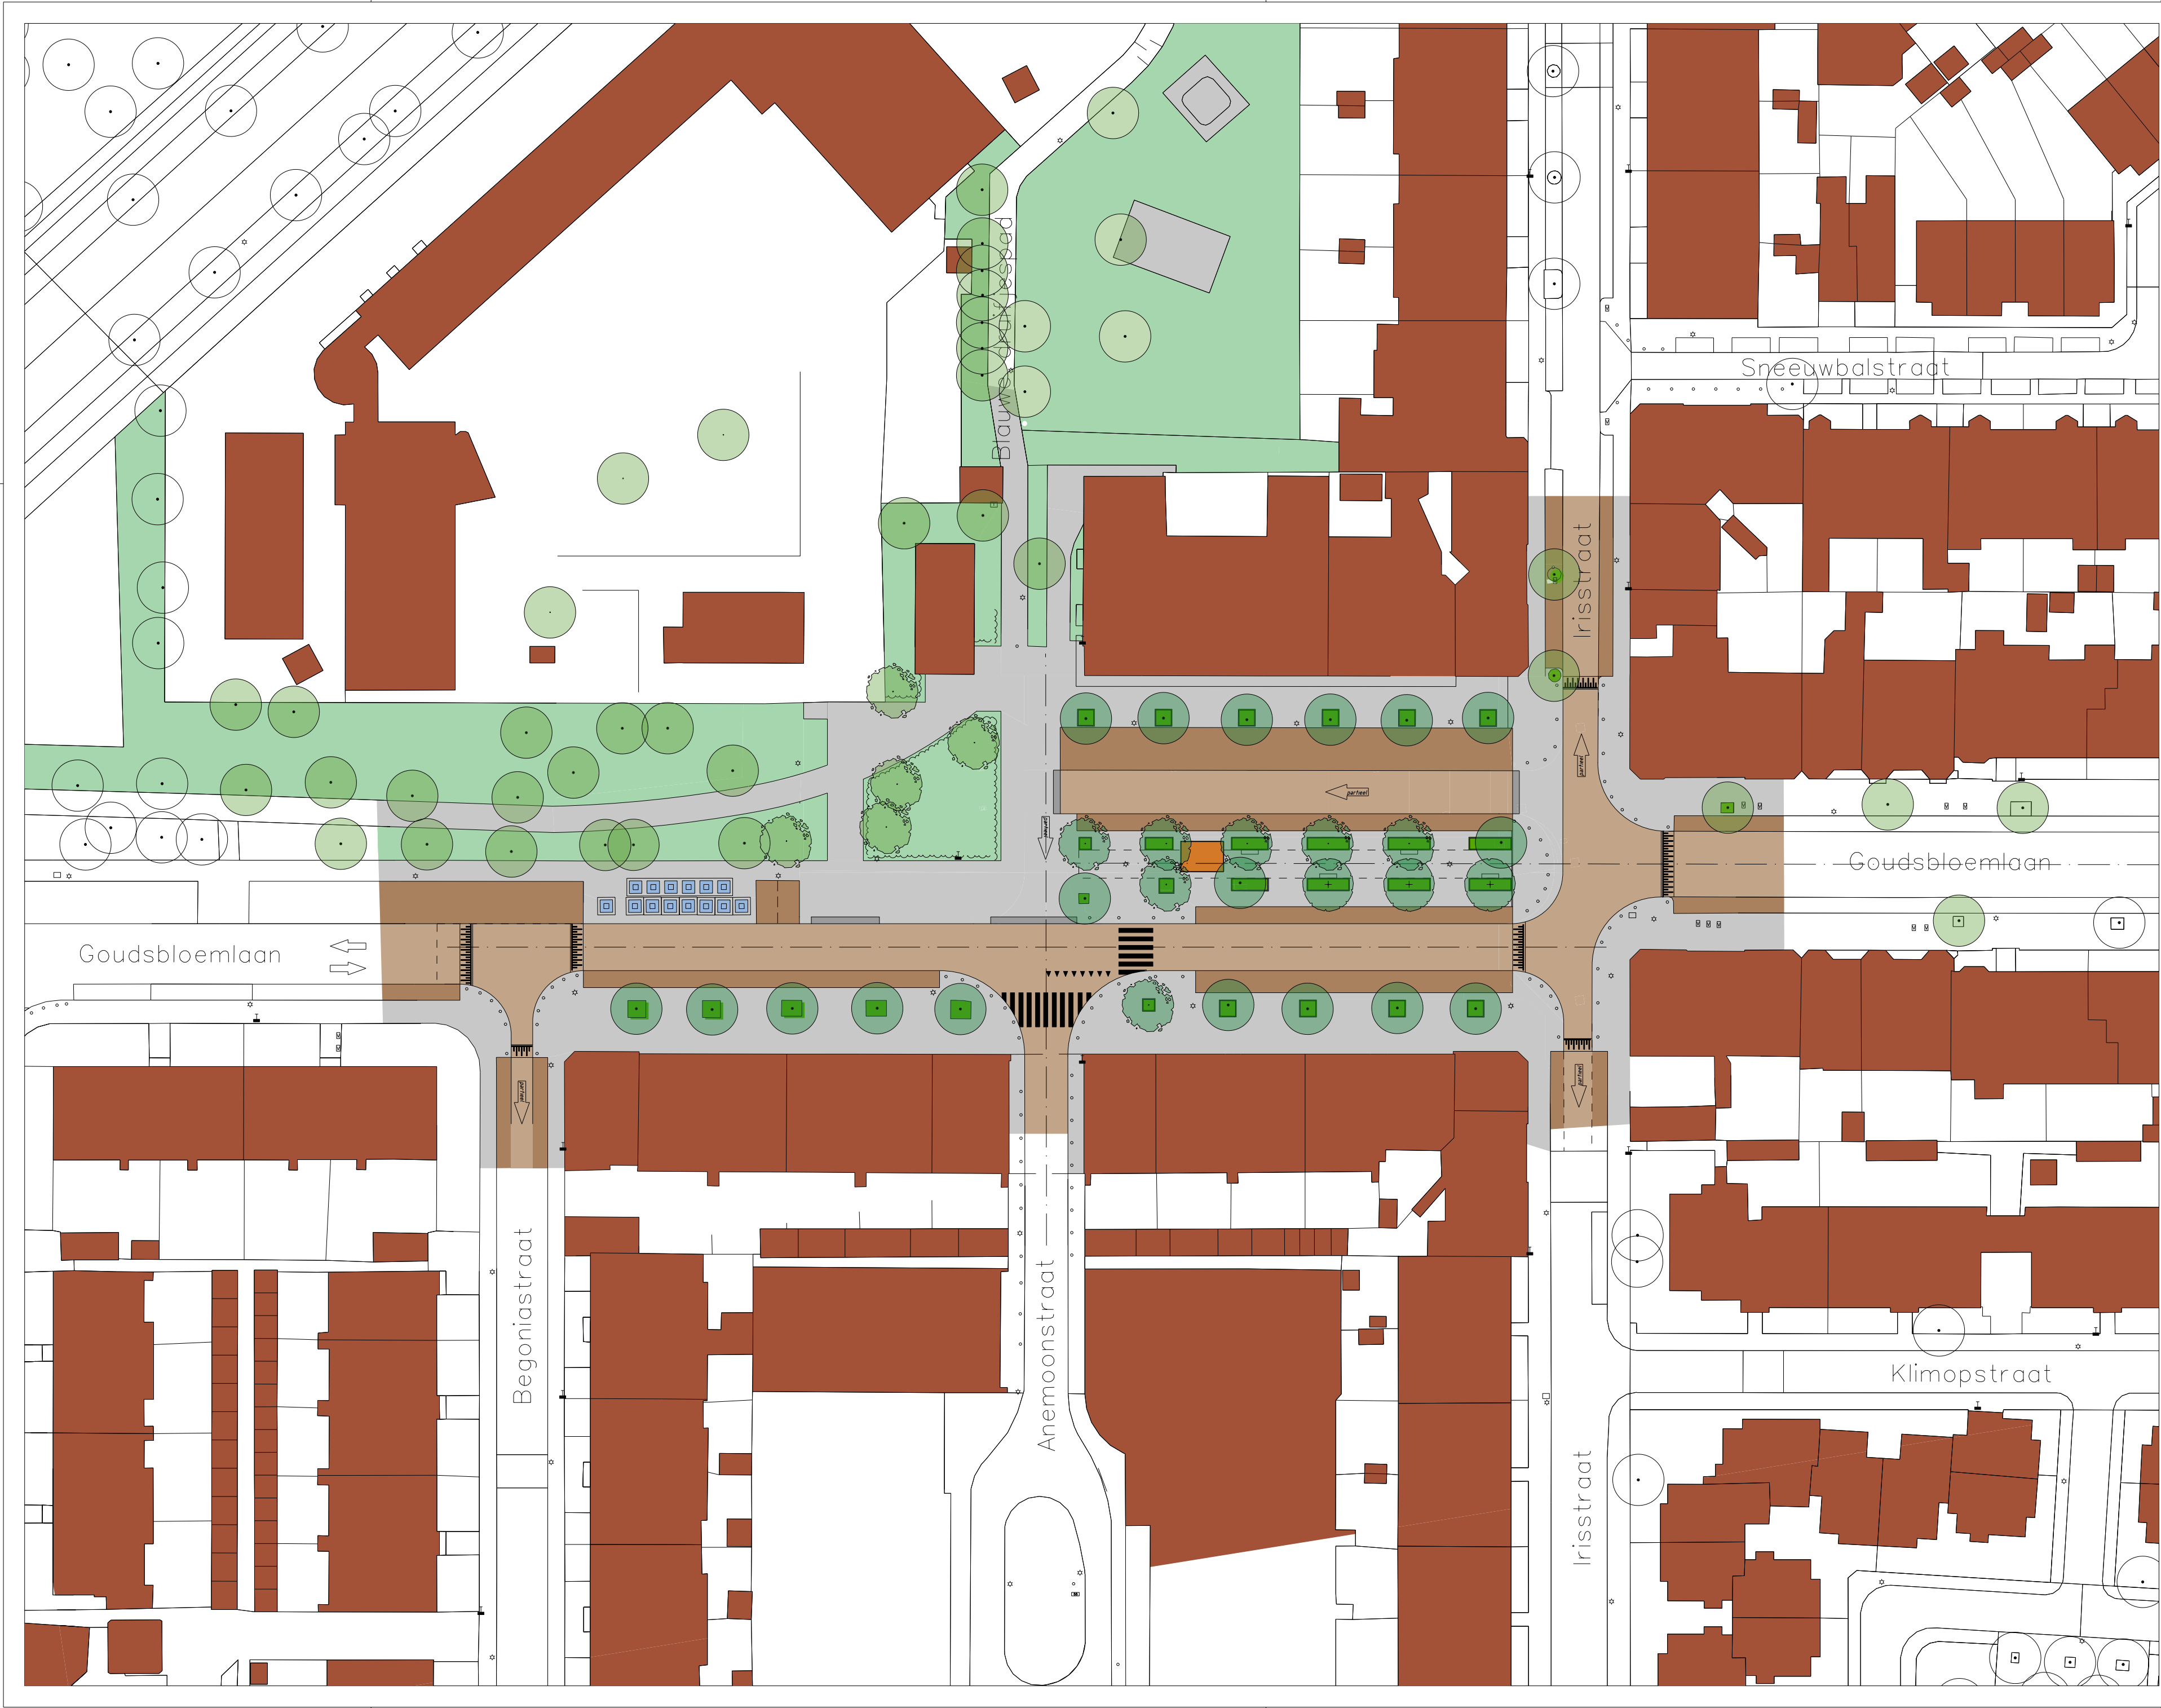

LEGENDA

- boomvak
- ondergrondse restafval containers
- kiosk nieuwe locatie
- bestaande bebouwing
- verharding parkeren
- verharding trottoir
- verharding klinkers
- klinkerverharding met opgang naar plateau
- bestaand groen
- nieuw te maken groen
- lage heesters met enkele bomen
- bomen bestaand / nieuw
- lindebomen bestaand / nieuw
- verplante jonge boom
- te plaatsen bank
- scheiding 30x30 verband
- middenas

Wijz.	Datum	Status	Opmerkingen		
3	04-12-18	Concept	Blad is ongewijzigd		
Contr.		Tekenaar	Projectleider	Afdelingshoofd	Project e.v.
Naam					
Datum					

GOUDSBLOEMLN ANEMOONSTR
Herinrichting Kleur Plattegrond
Voorontwerp

Opdrachtgever: GDH DSO PmDH

Project e.v.: A.R.M. Michielsen
Projectleider: J. Rotgans
Ontwerper: J.R. Rijsdijk
Tekenaar: R. van der Heide
Projectnummer: 95022002
Documentnummer: 95022002-GBLNMS-VER-VO-001

Besteknummer:
Schaal: 1:500
Formaat: 1,25 x A2
Maten in: m
Hoogtematen in meters t.o.v.N.A.P



Afdeling	Blad	Wijz.
VER	2 / 3	3