


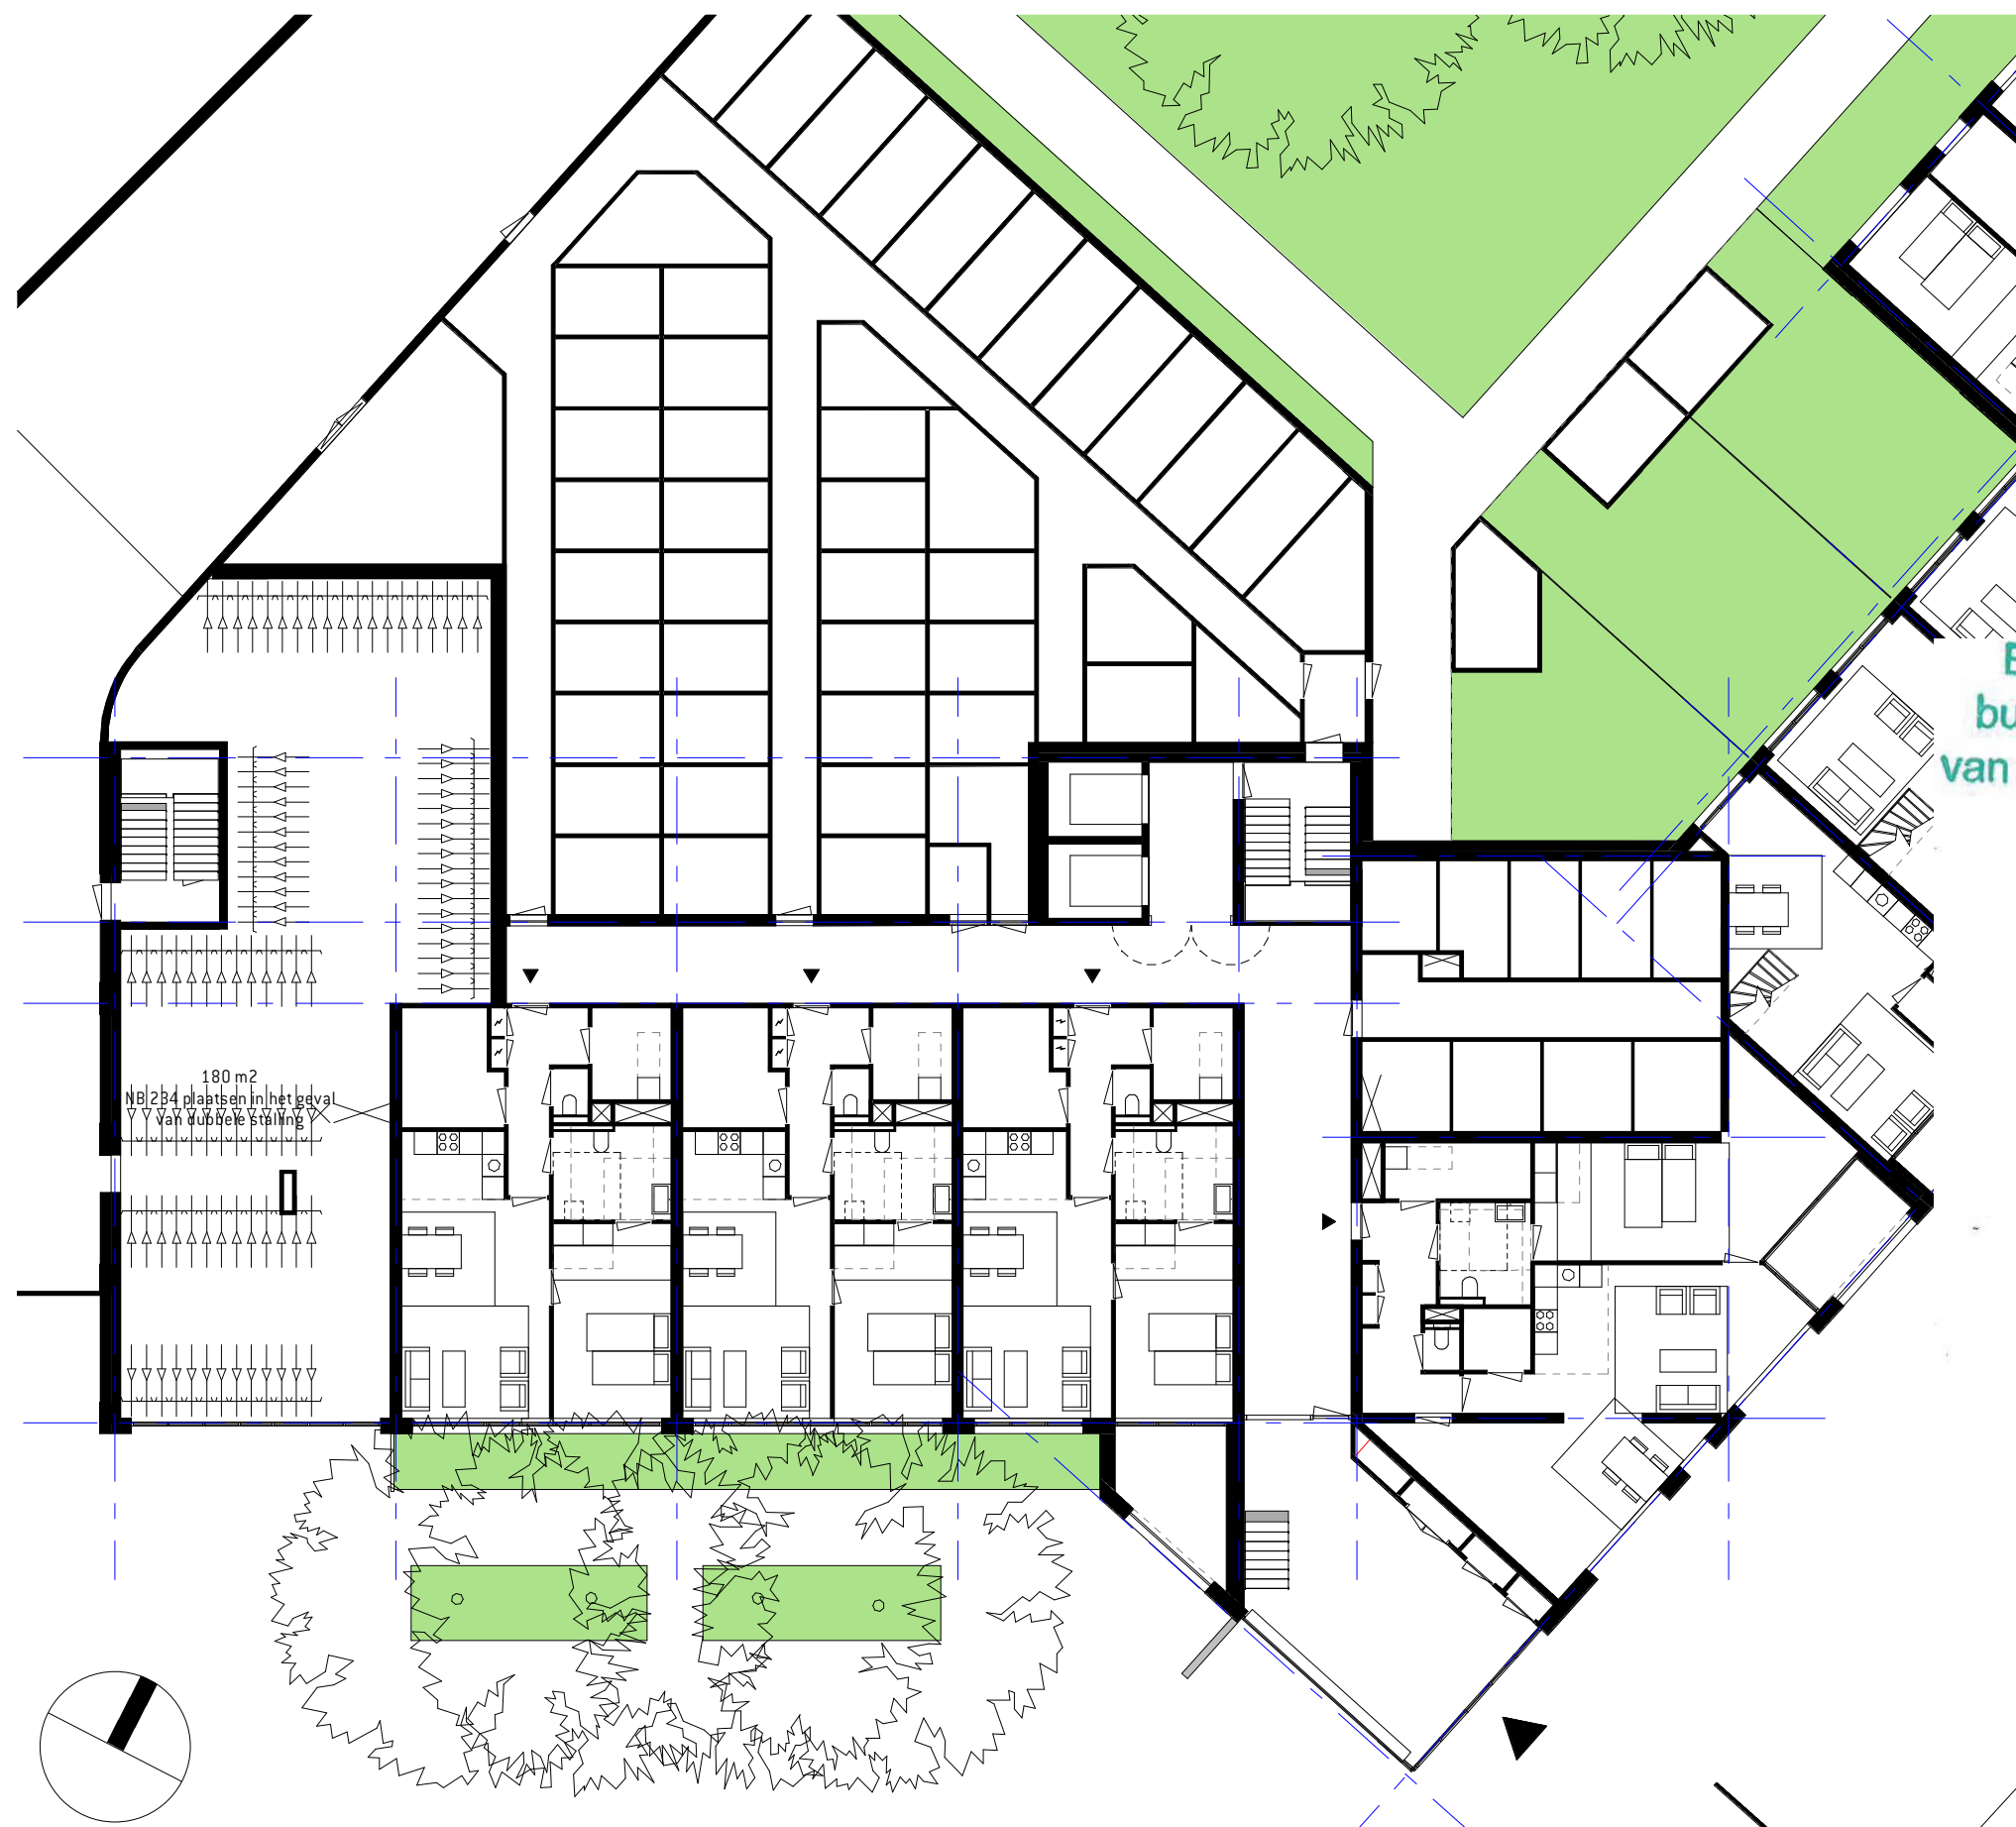

begane grond

Behoort bij een besluit van
burgemeester en wethouders
van de gemeente Vlissingen d.d.
10 JAN. 2019

15 OKT. 2018


Gemeente Vlissingen
1045818
wako/2018/237

1709 - Kop van het dok, Vlissingen
DATUM 11.10.2018
SCHAAL 1 : 200

EDITIE
FASE VO

ATELIERPRO

P=0 op 3030 +NAP
VO-110A
toren A - plattegrond BG

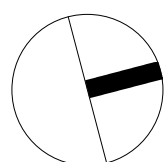


begane grond

1709 - Kop van het dok, Vlissingen
 DATUM 11.10.2018
 SCHAAL 1 : 200

EDITIE
 FASE VO

ATELIERPRO

P=0 op 3030 +NAP
VO-110B
 toren B - plattegrond BG


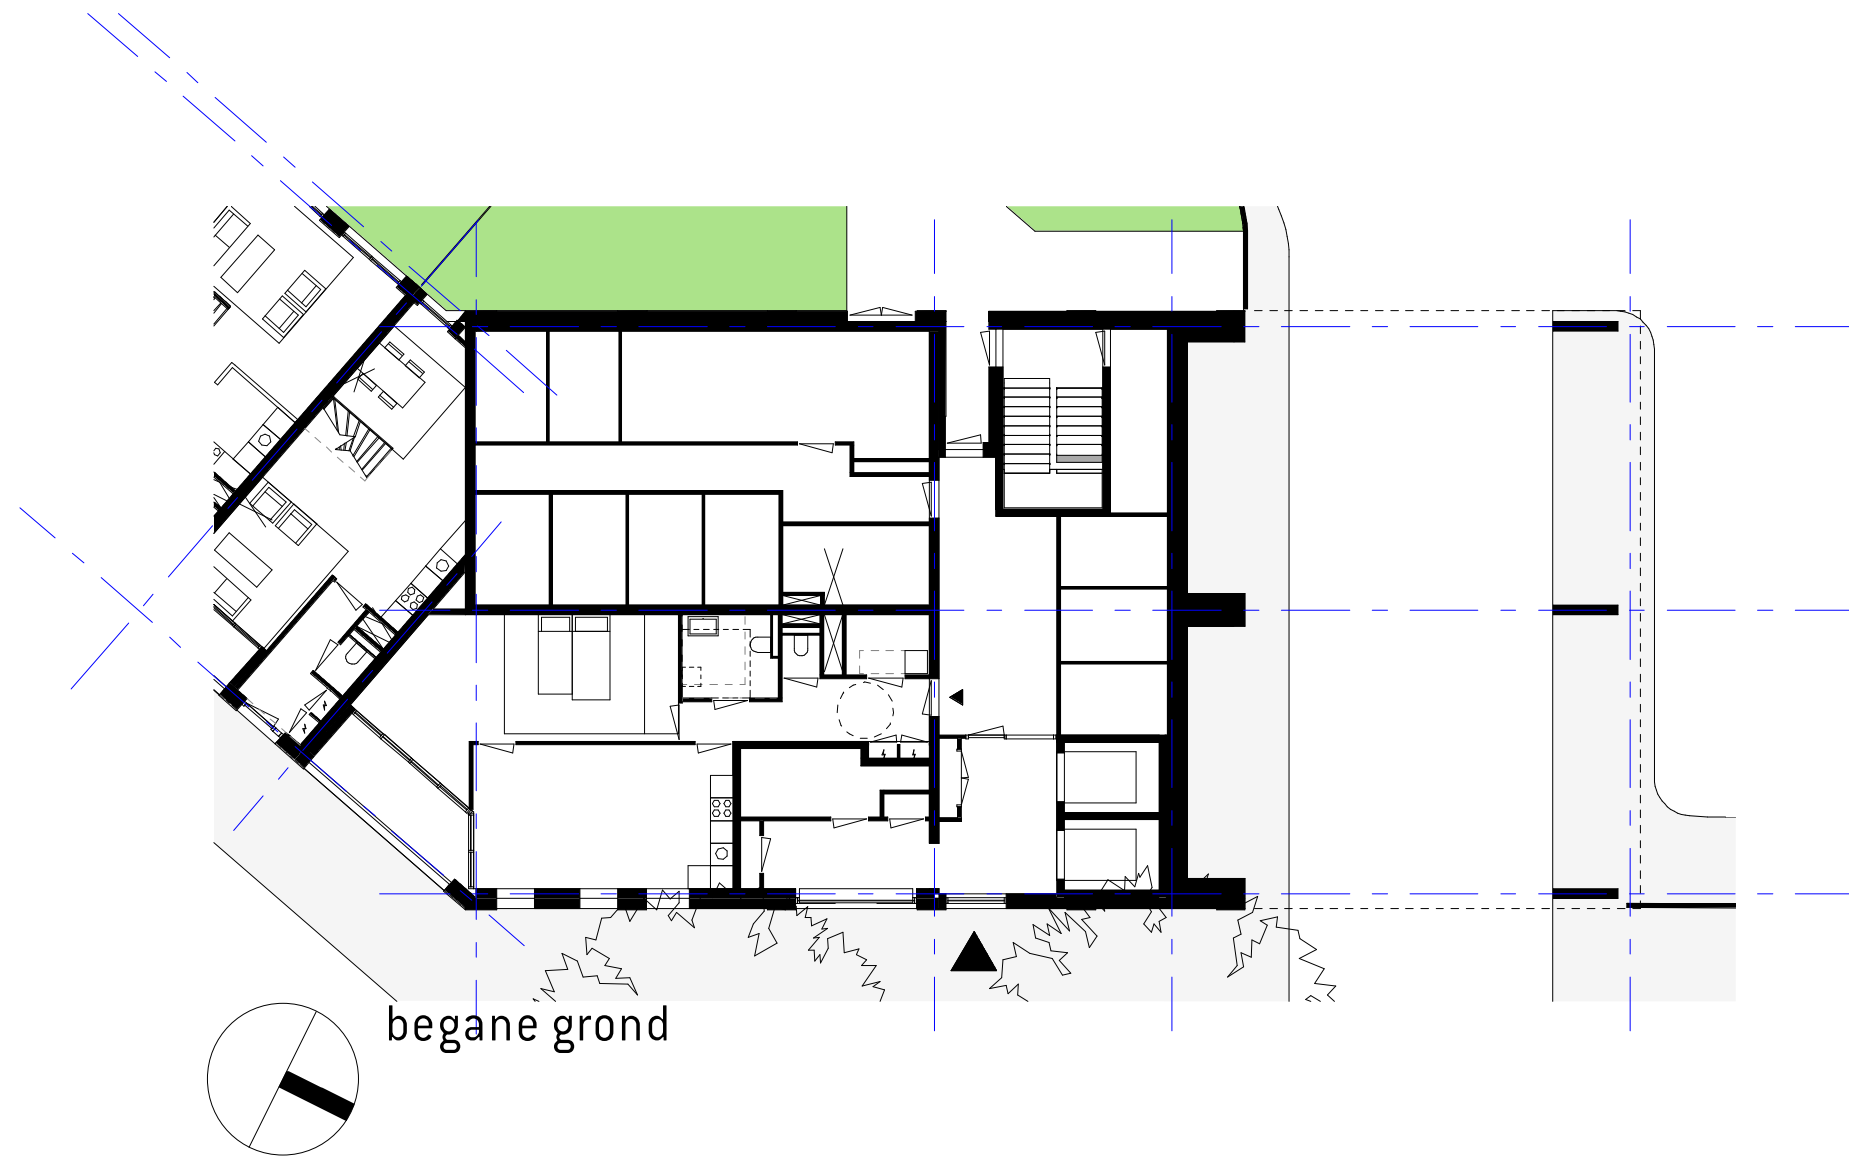


1709 - Kop van het dok, Vlissingen
 DATUM 11.10.2018
 SCHAAL 1 : 200

EDITIE
 FASE VO

ATELIERPRO

P=0 op 3030 +NAP
VO-110C
 toren C - plattegrond BG

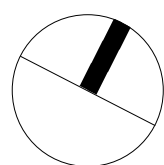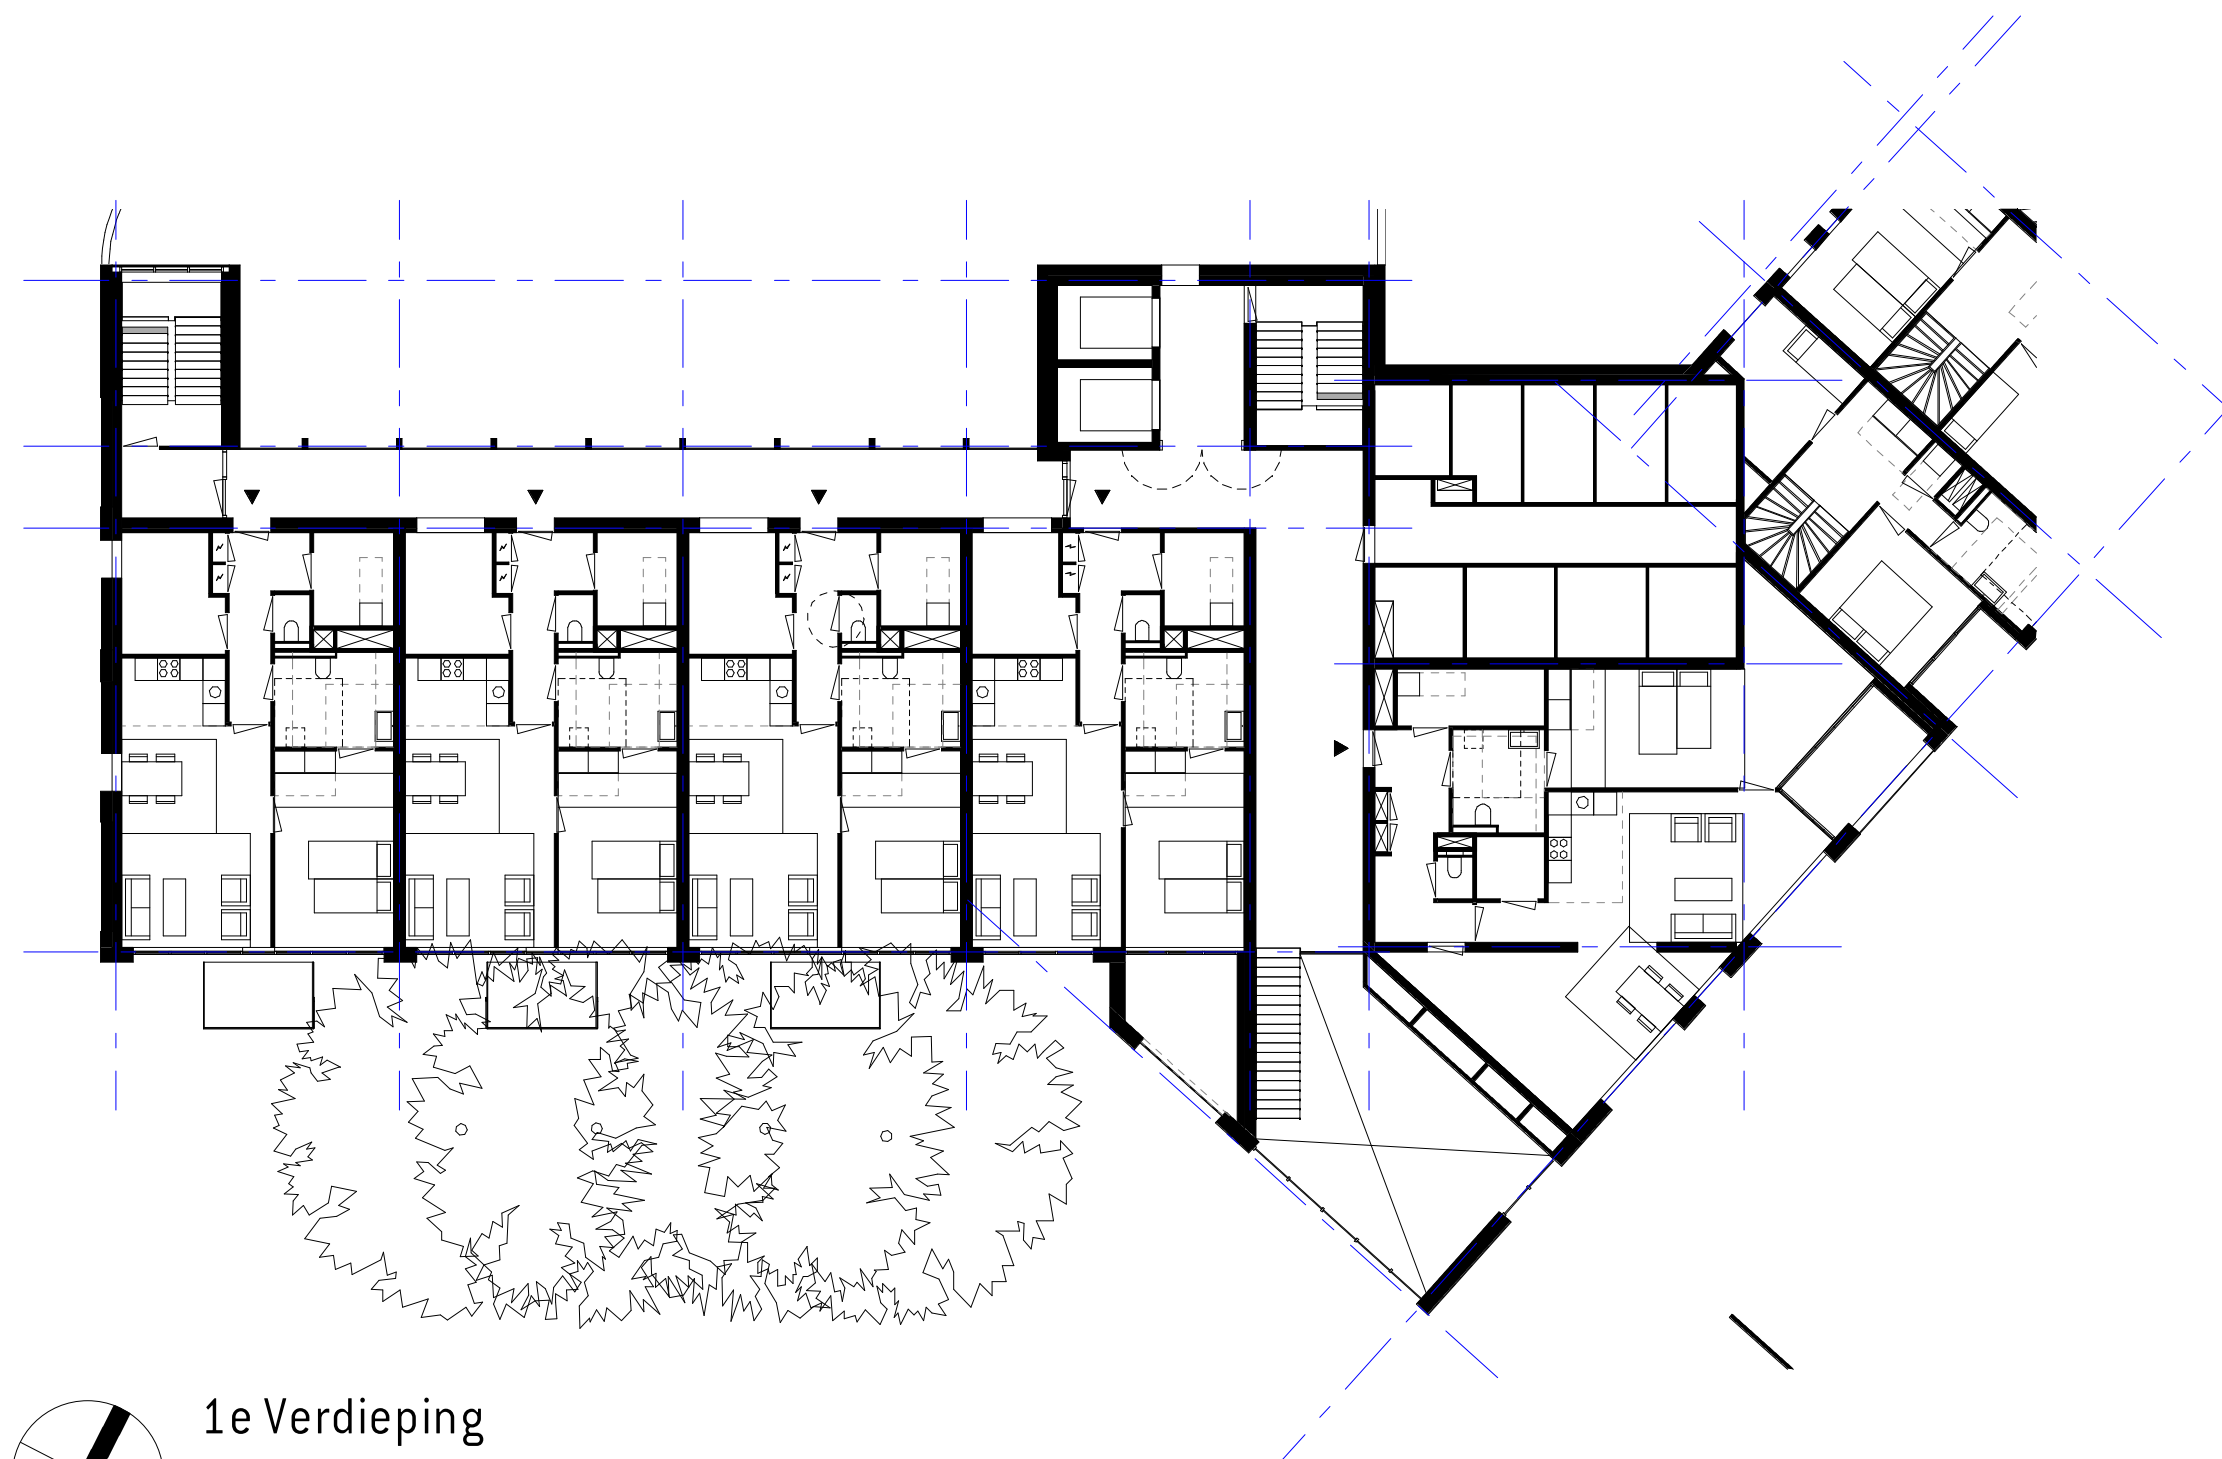



1e Verdieping

1709 - Kop van het dok, Vlissingen
 DATUM 11.10.2018
 SCHAAL 1 : 200

EDITIE
 FASE VO

ATELIERPRO

P=0 op 3030 +NAP
VO-111A
 toren A - plattegrond V1

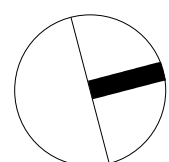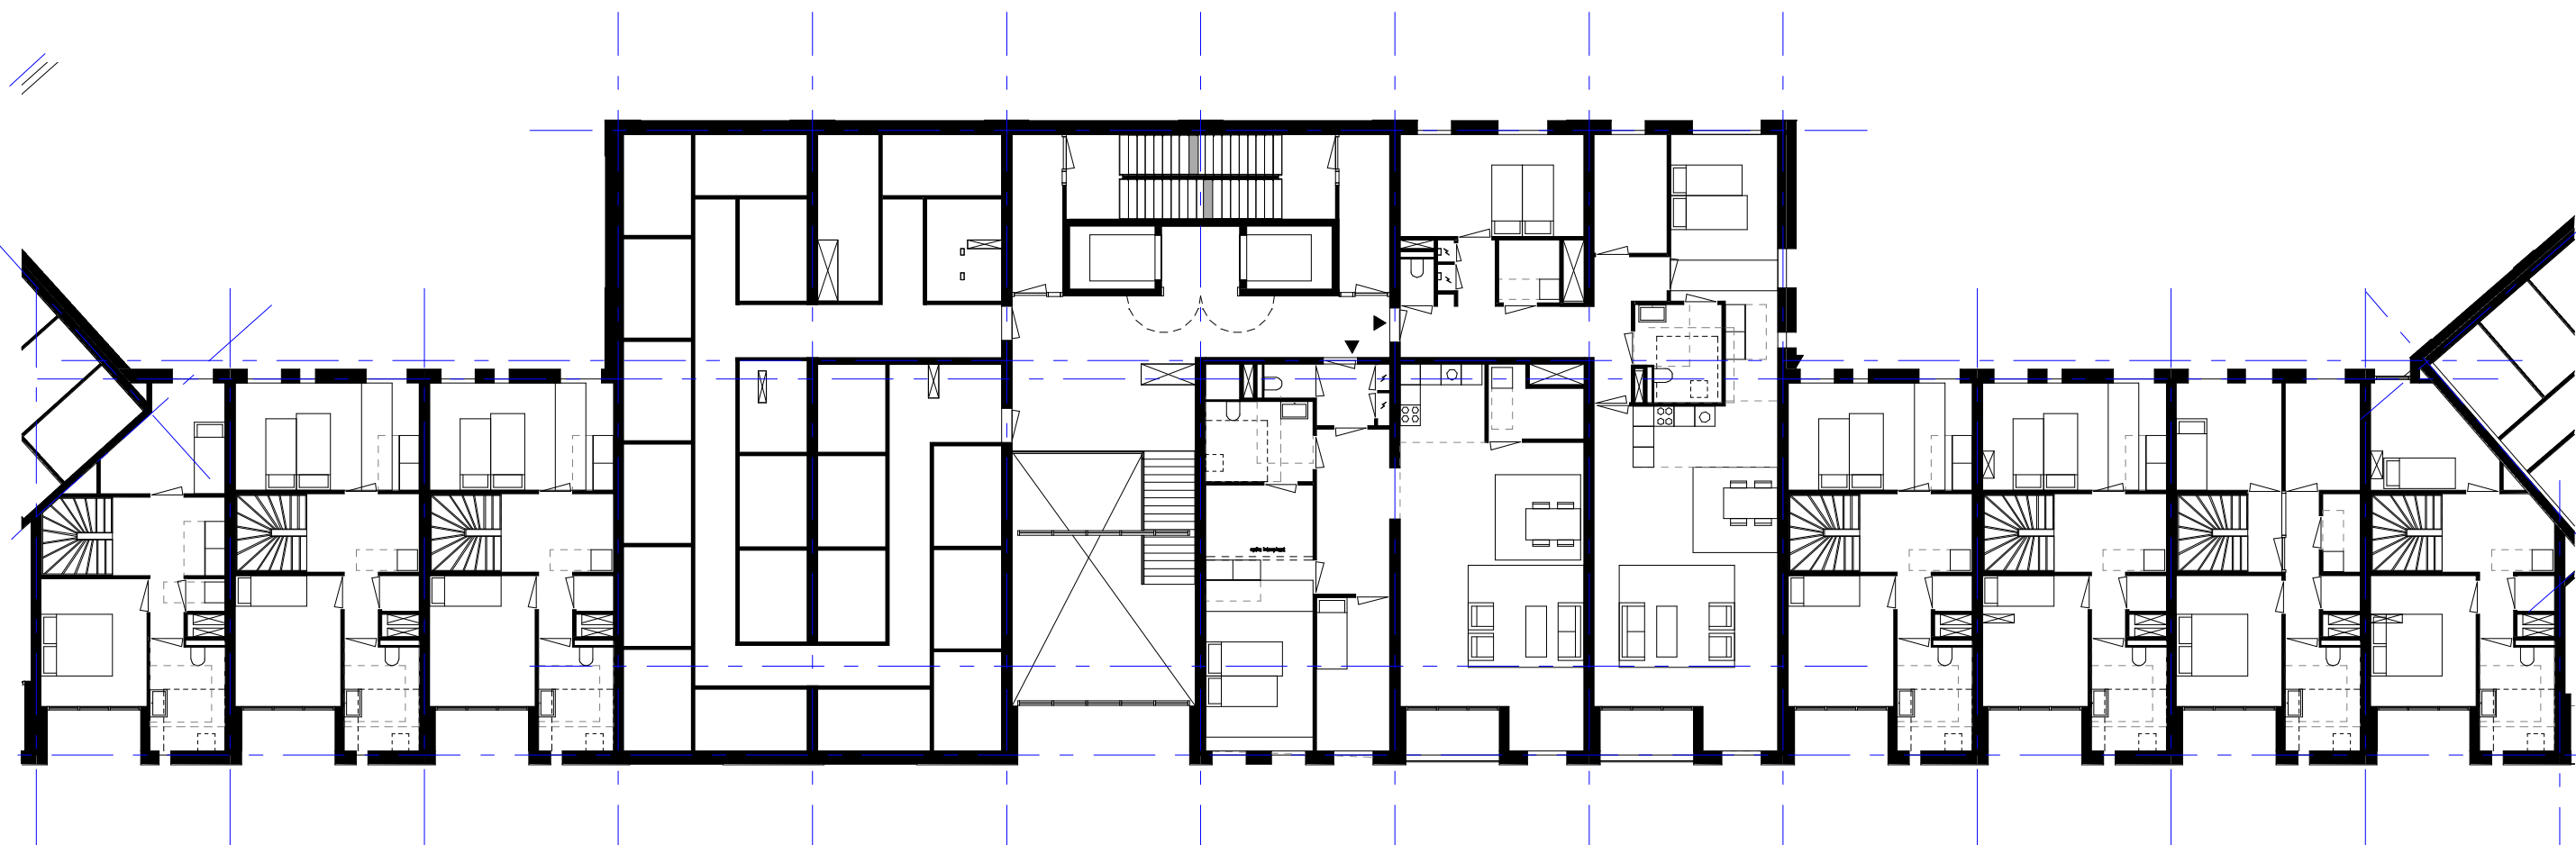


1e Verdieping

1709 - Kop van het dok, Vlissingen
DATUM 11.10.2018
SCHAAL 1 : 200

EDITIE
FASE VO

ATELIERPRO

P=0 op 3030 +NAP
VO-111B
toren B - plattegrond V1

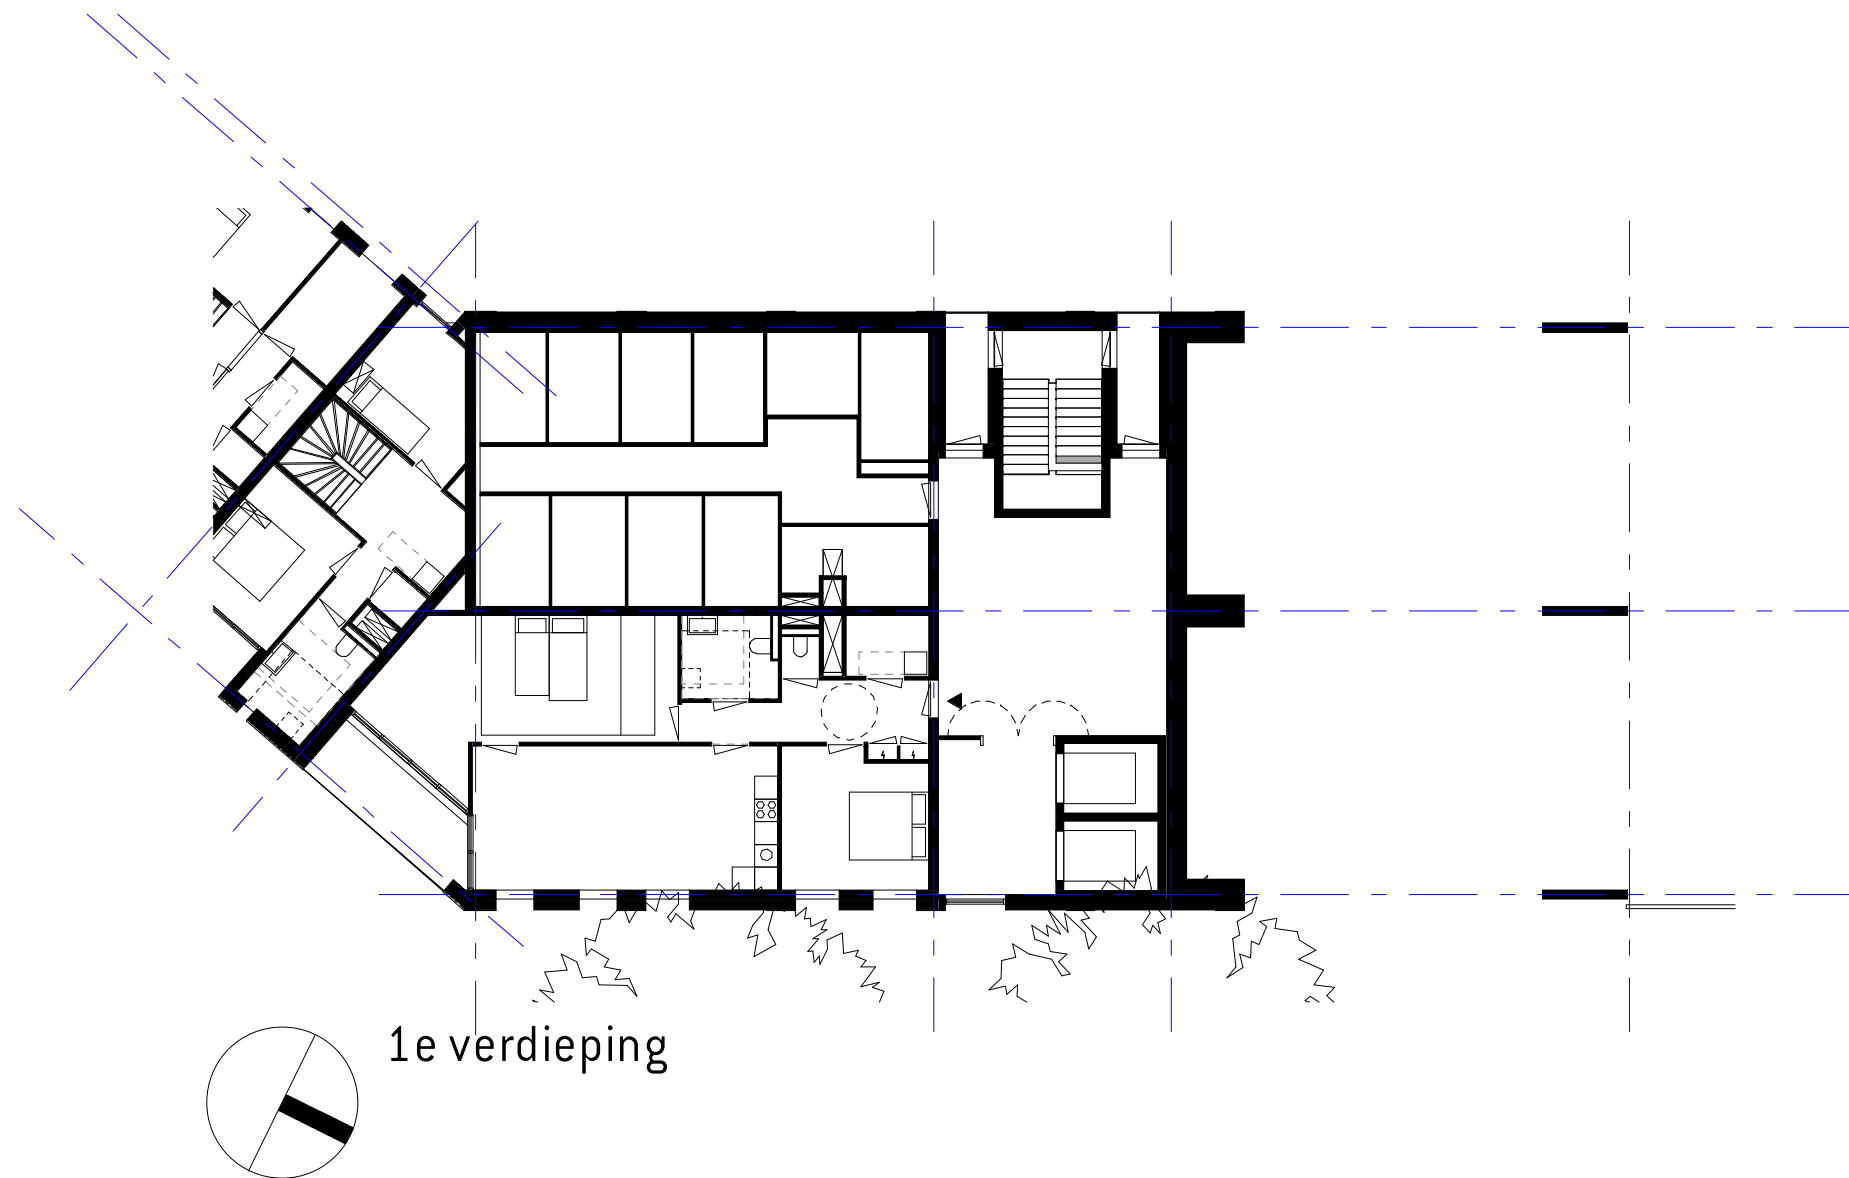



1e verdieping

1709 - Kop van het dok, Vlissingen
 DATUM 11.10.2018
 SCHAAL 1 : 200

EDITIE
 FASE VO

ATELIERPRO

P=0 op 3030 +NAP
VO-111C
 toren C - plattegrond V1

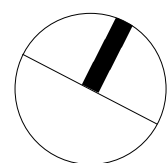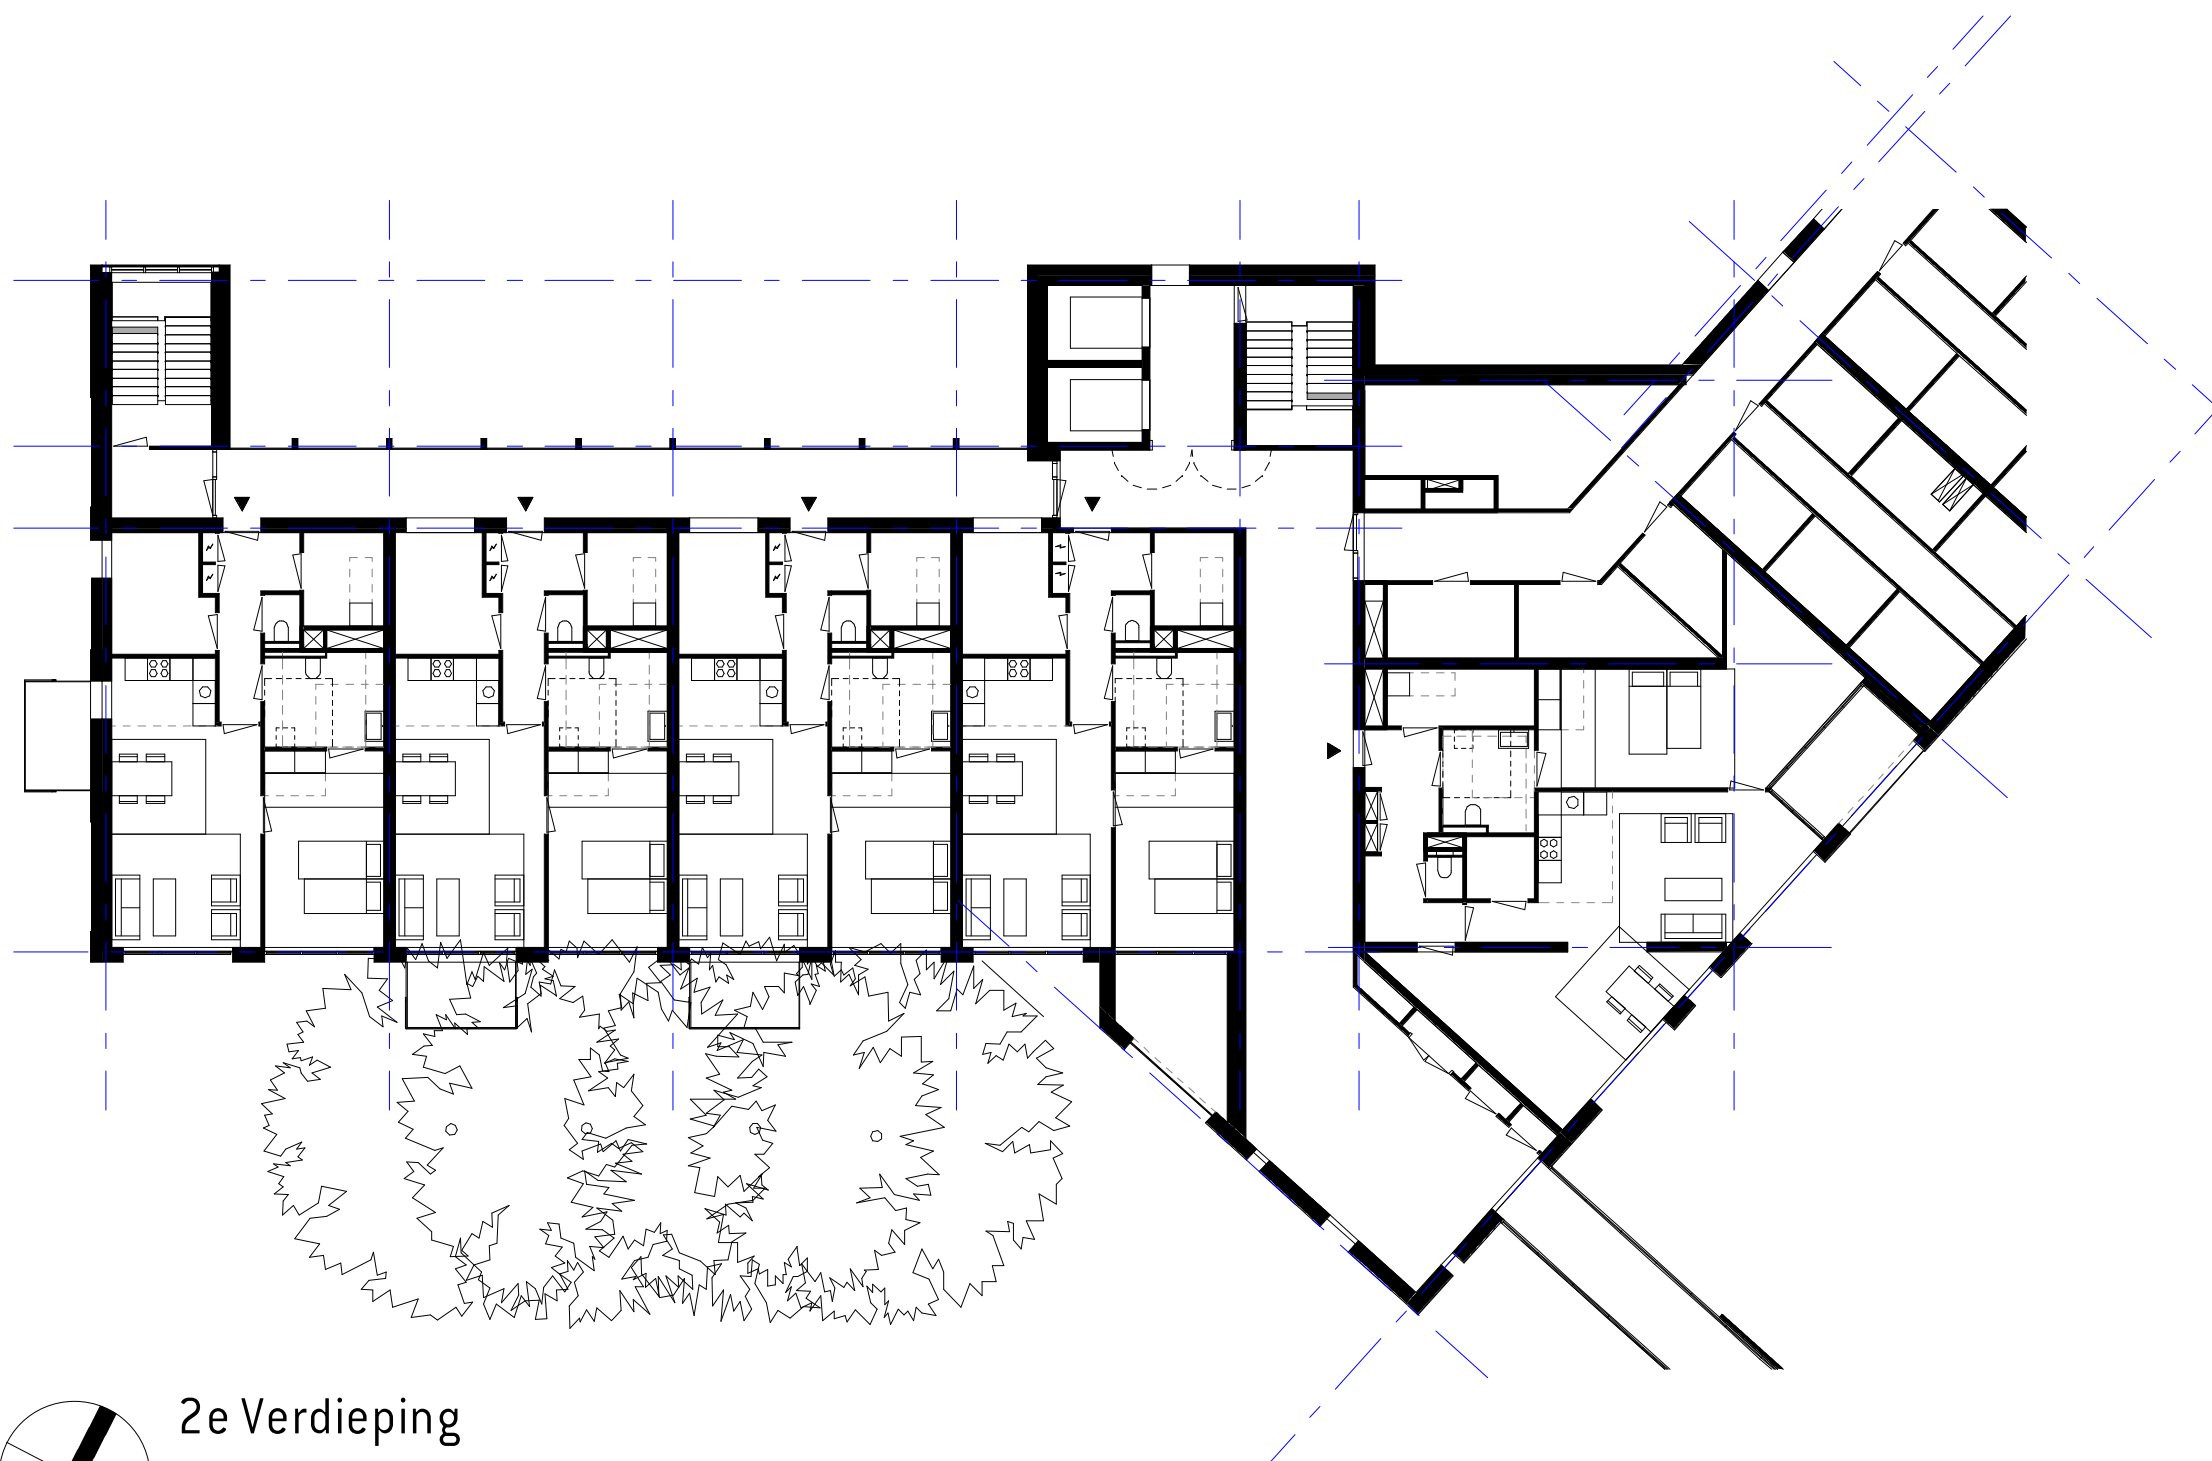



2e Verdieping

1709 - Kop van het dok, Vlissingen
 DATUM 11.10.2018
 SCHAAL 1 : 200

EDITIE
 FASE VO

ATELIERPRO

P=0 op 3030 +NAP
VO-112A
 toren A- plattegrond V2

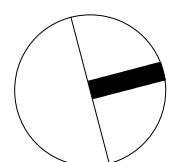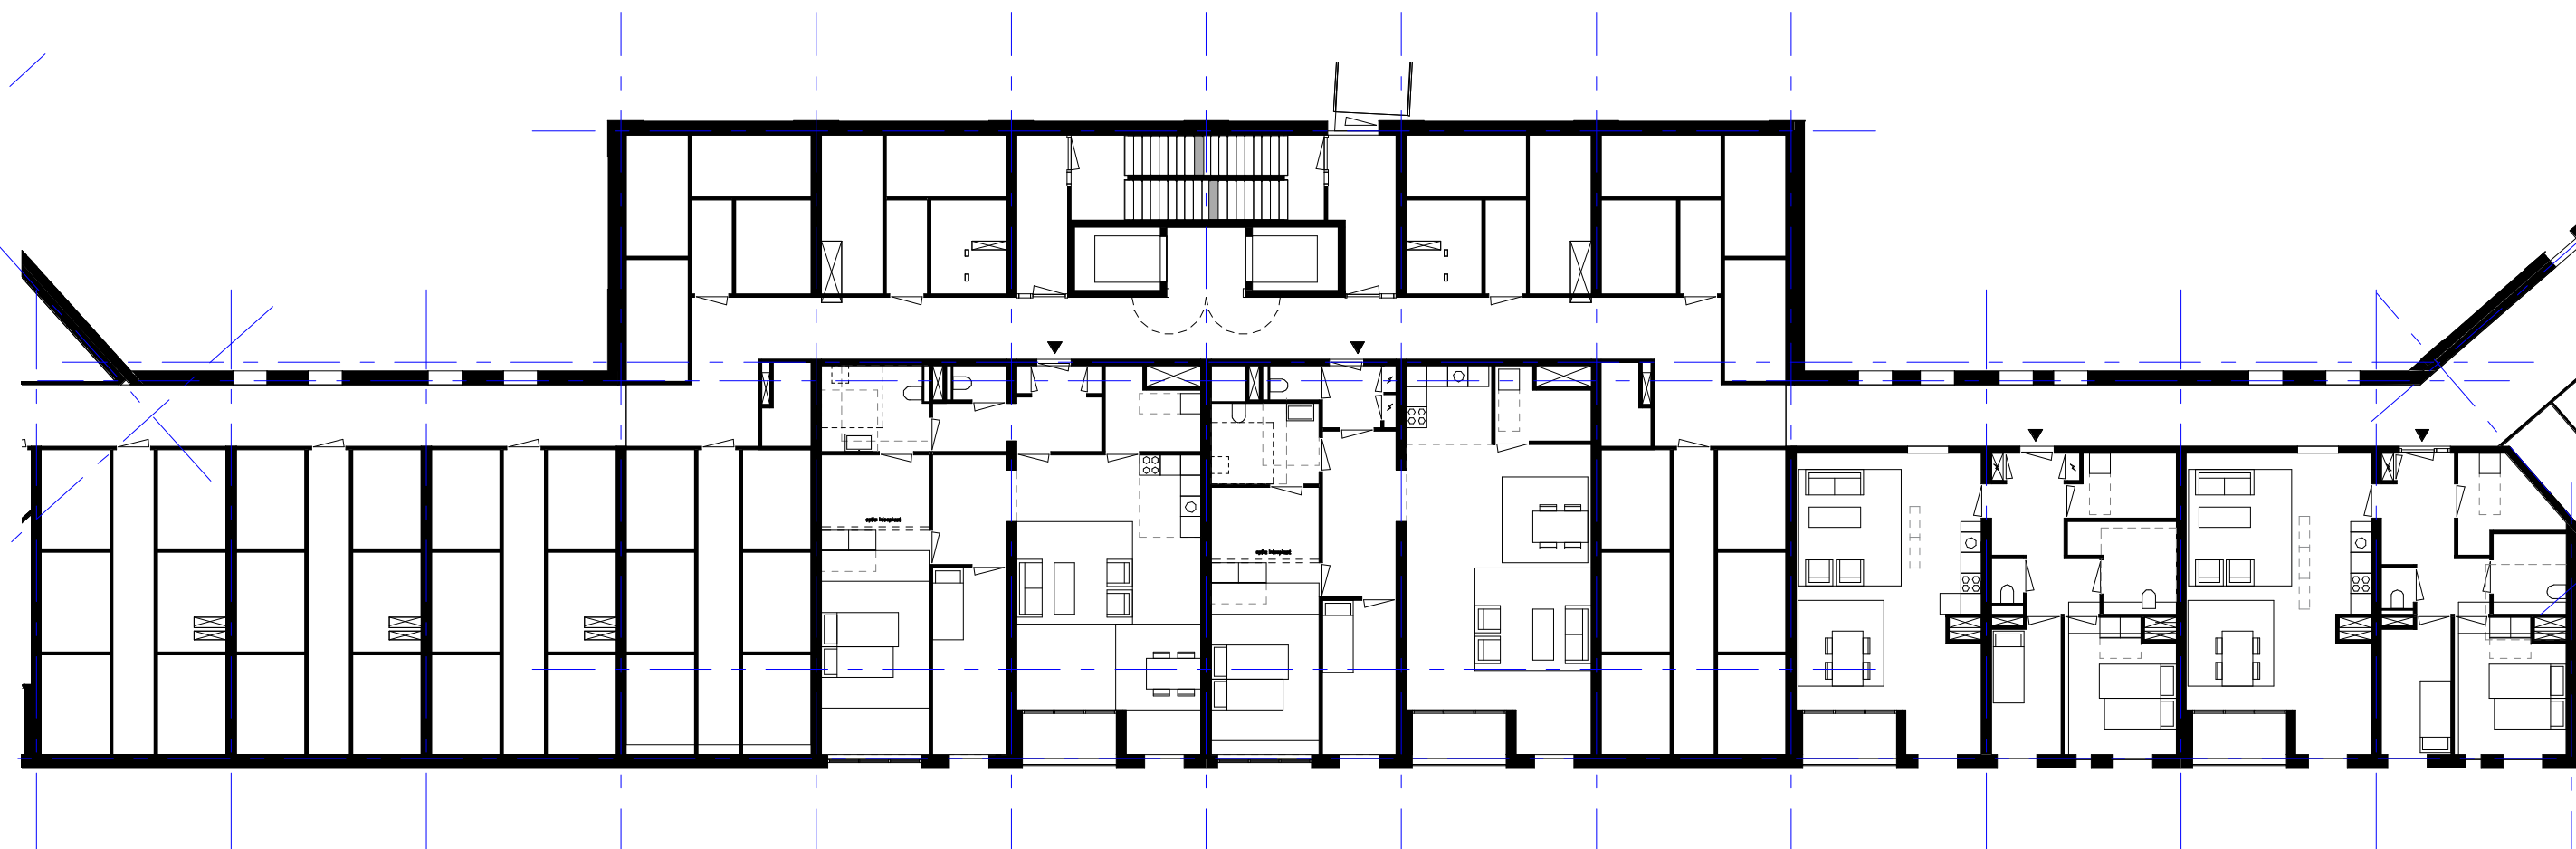


2e Verdieping

1709 - Kop van het dok, Vlissingen
 DATUM 11.10.2018
 SCHAAL 1 : 200

EDITIE
 FASE VO

ATELIERPRO

P=0 op 3030 +NAP
VO-112B
 toren B - plattegrond V2

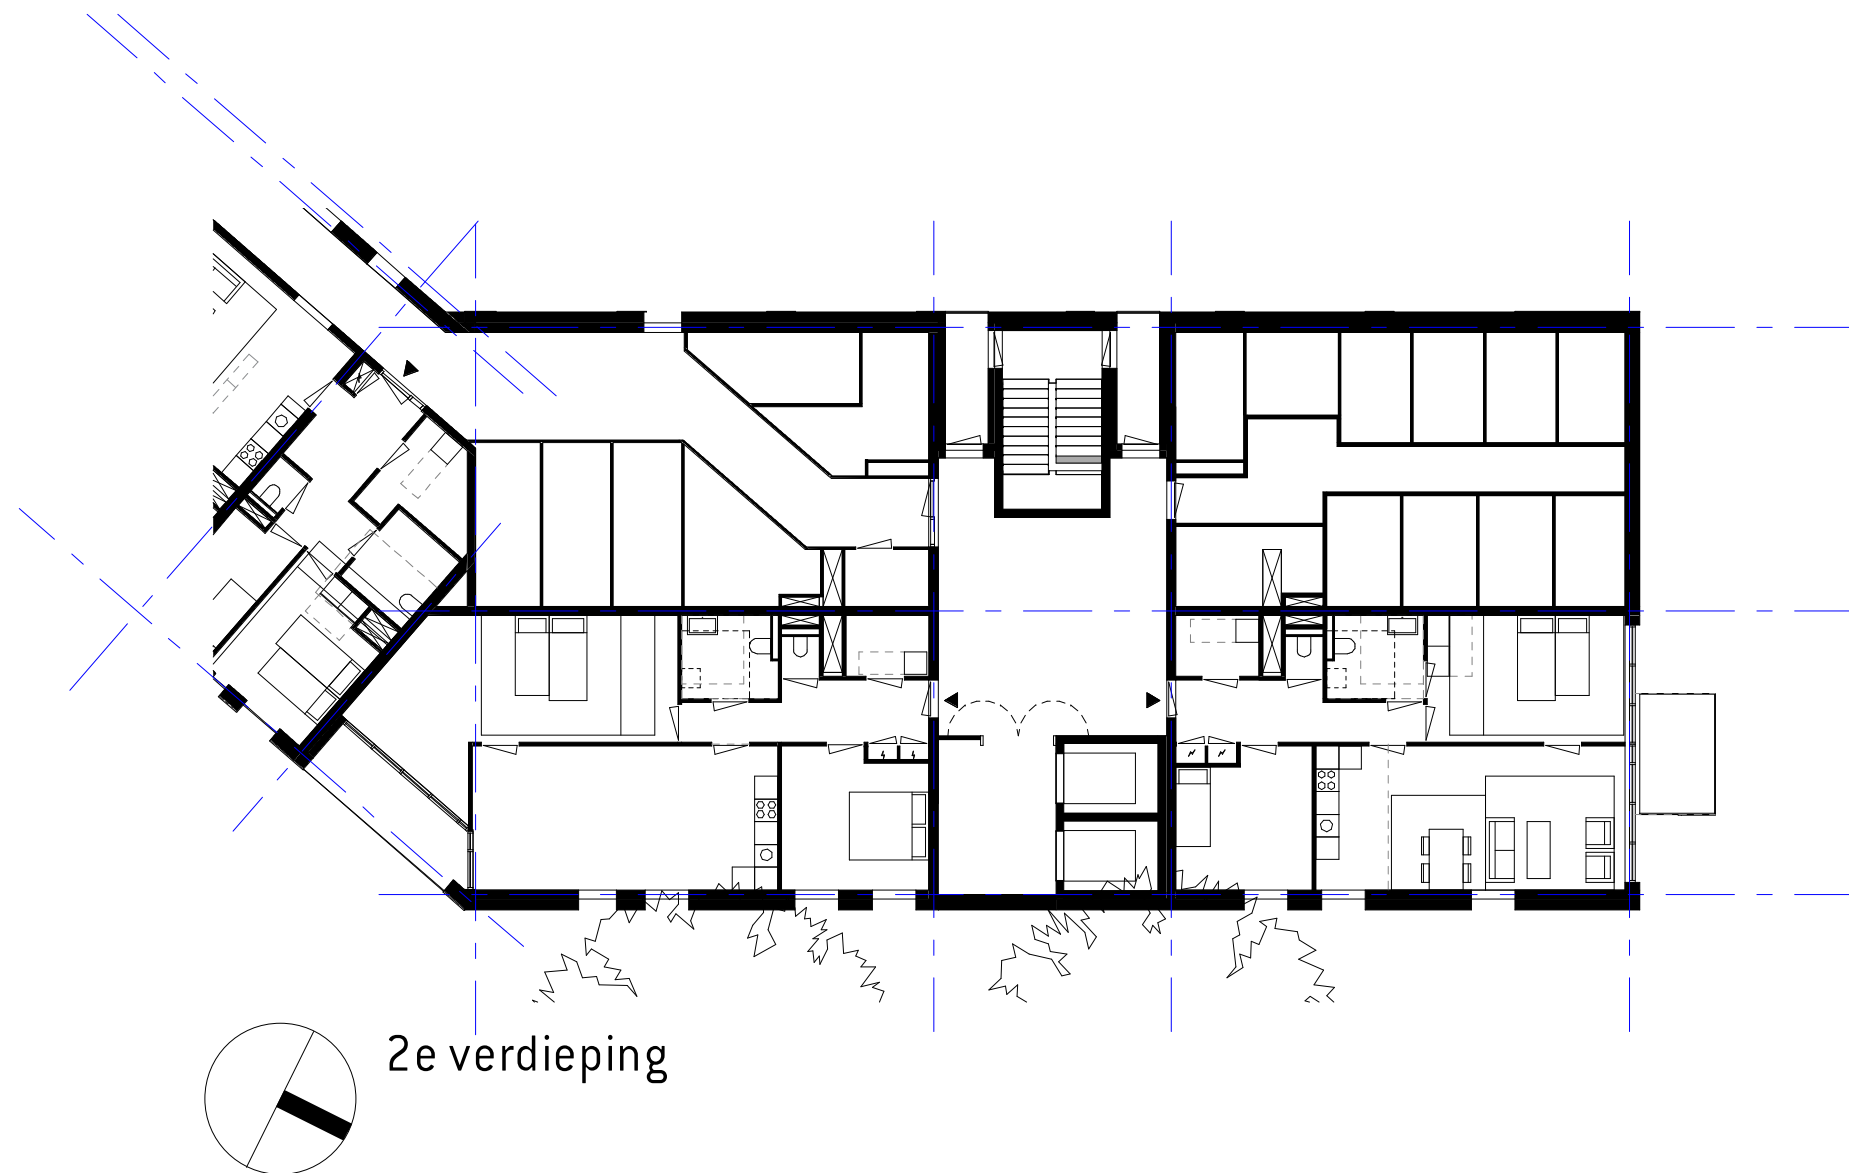

2e verdieping

1709 - Kop van het dok, Vlissingen
 DATUM 11.10.2018
 SCHAAL 1 : 200


EDITIE
 FASE VO

ATELIERPRO

P=0 op 3030 +NAP
VO-112C
 toren C - plattegrond V2



toren A V3-V12

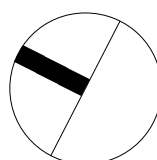


1709 - Kop van het dok, Vlissingen
DATUM 11.10.2018
SCHAAL 1 : 200

EDITIE
FASE VO

ATELIERPRO

P=0 op 3030 +NAP
VO-113A
toren A - V3-V12

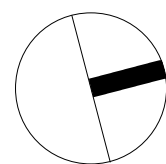



toren B V3-V16

1709 - Kop van het dok, Vlissingen
 DATUM 11.10.2018
 SCHAAL 1 : 200

EDITIE
 FASE VO

ATELIERPRO

P=0 op 3030 +NAP
VO-113B
 toren B - V3-V16

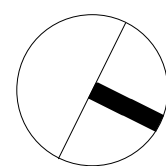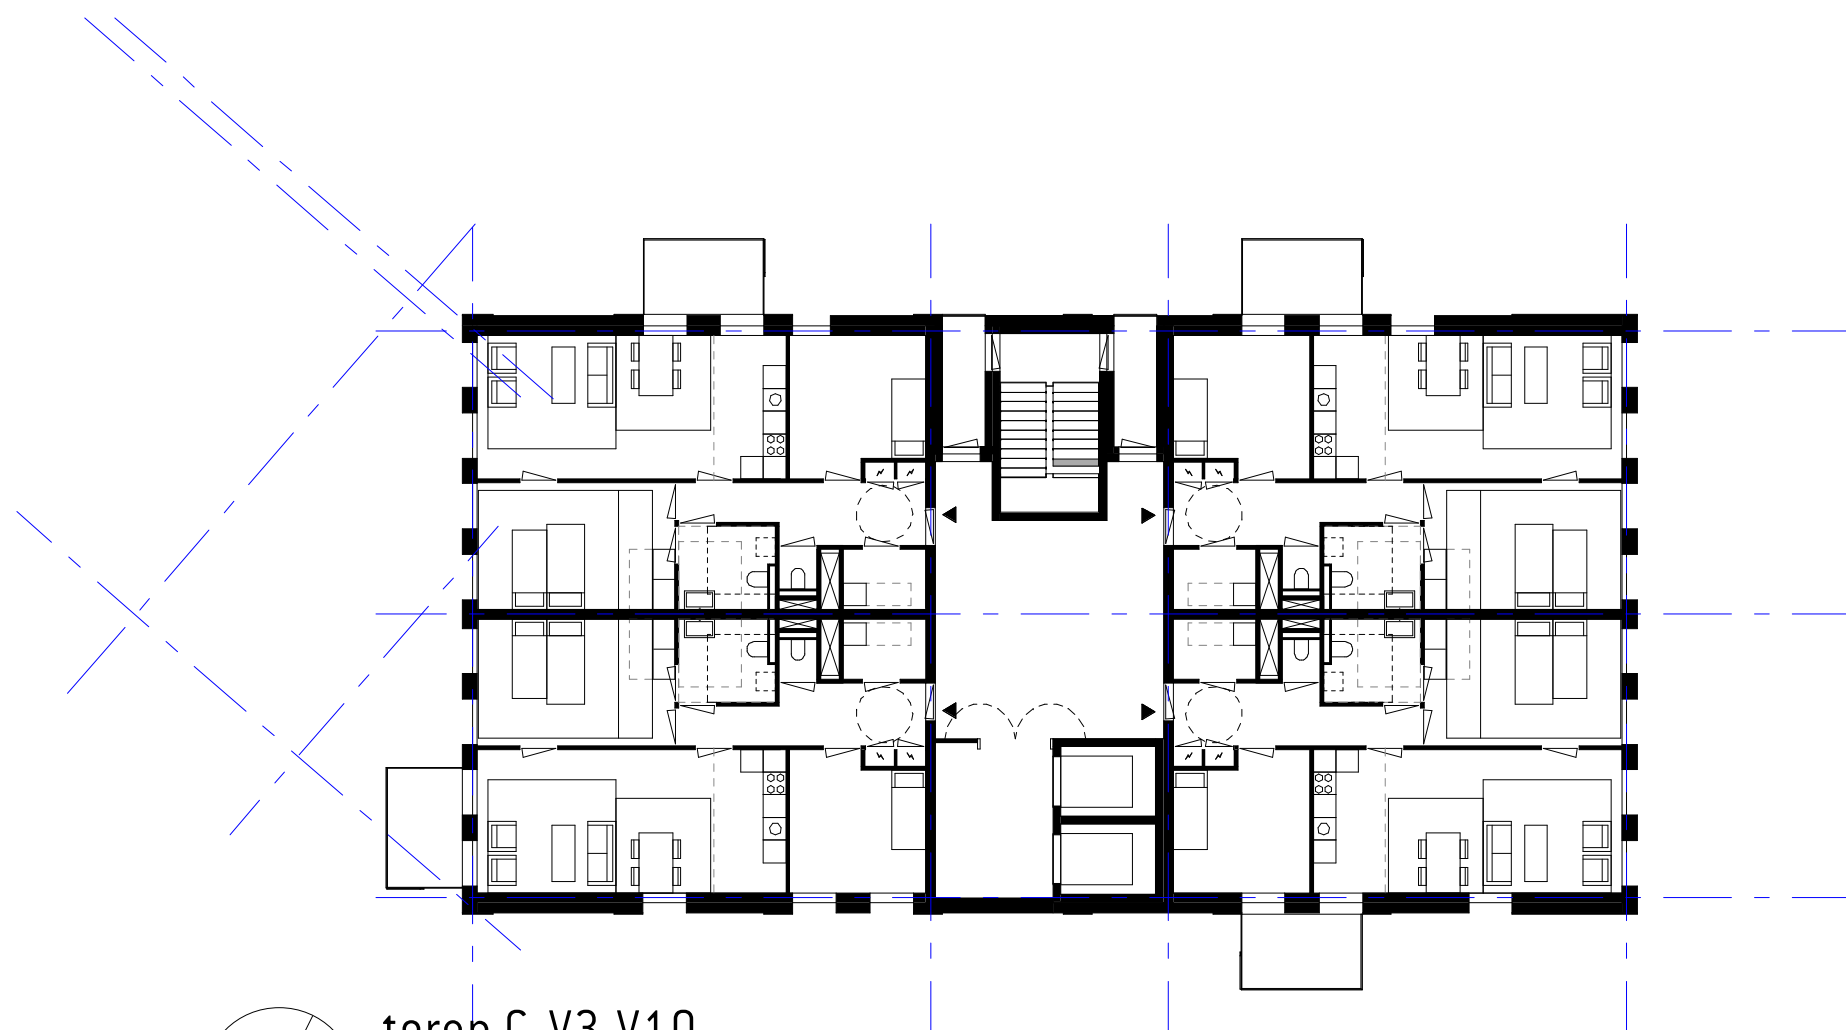

toren C V3-V10

1709 - Kop van het dok, Vlissingen
 DATUM 11.10.2018
 SCHAAL 1 : 200

EDITIE
 FASE VO

ATELIERPRO

P=0 op 3030 +NAP
VO-113C
 toren C- V3-V10