


renvooi PMX tijdelijk volgens art 1.14 BB 2012		
gevels	stalen golfplaat, aluminium RAL 9007	
ramen en kozijnen	kunststof, kleur wit RAL 9016	
deurkozijnen	kunststof, kleur wit RAL 9016	
buitendeuren	kunststof, kleur wit RAL 9016	
dakbedekking	EPDM-dakbedekking, kleur zwart, volgens NEN 6063	
dakisolatie	RC-waarde > 4,5 m² KW	
gevelisolatie	RC-waarde > 3,5 m² KW	
vloerisolatie	RC-waarde > 3,5 m² KW	
isolatie glas	U-waarde < 4,2 W/m² K	
geluidsisolatie buitenwand	Rw = 32dB RA _v > 23dB	
geluidsisolatie binnenwand	Rw,lab = 40dB	
installatiegeluid	volgens art. 3.11	
verwarming	volgens NEN-EN 12831/A11	
elektra	volgens NEN 1010	
water	volgens NEN 1006	
glas	Ø eenzijdig Ø tweezijdig	
bouwconstructies	glas onder 850 mm b.k. vloer wordt volgens NEN 3596 uitgevoerd in veiligheidsglas	
bescherming tegen ratten en muizen	volgens Eurocodes 0-1-2-3-4-5-6-7-8-9	
Rolering	volgens afd 3.10 BB 2012	
hoofddraagconstructie	60 minuten brandwerend	
dakconstructie / verdelingsvloer	60 minuten brandwerend	
brandcompartimentering	WBDBO volgens art. 2.84 BB 2012	
beperking van ontwikkelen van brand en rook	volgens afd 2.9 BB 2012	
beloopbaar vlak vluchtroute	volgens NEN 6065	
schachten onbrandbaar materiaal	volgens NEN 6064	
afvoerkanalen	volgens NEN 6062	
ontruimingsinstallatie	aanwezig	
brandmeldinstallatie	volledig (24-uurs bewaking aanwezig in pand)	
brandlang	haspel 20m1 of 30m1 volgens art 6.28 BB 2012	
vluchtwegafsluiting	volgens art 6.24 BB2012 en NEN 6088	
noodverlichting	volgens art. 6.3 BB 2012	
tekst "nooddeur vrijhouden"	volgens NEN 3011	
zelfsluitende deur	zelfsluitende deur, resp. 30 en 60 minuten brandwerend	
deur te openen zonder losse voorwerpen (bv. sleutels)	deur te openen met dubbel indien meer dan 100 personen aangewezen op deur	
WBDBO van 30 of 60 minuten	WBDBO van 30 of 60 minuten	
vluchtroute	vluchtroute	

a	bijsommetiefunctie	392,5 m²	gebruiksoppervlakte	5088,7 m²
b	kantoorfunctie	35,3 m²	vloeroppervlakte verblijfsgebied	5088,7 m²
c	logiesfunctie	5162,7 m²	bruto vloeroppervlakte	6789,2 m²
d	oppleiding		bruto inhoud	17651,9 m³

Verwarming = electrisch, geen gasaansluiting aanwezig!

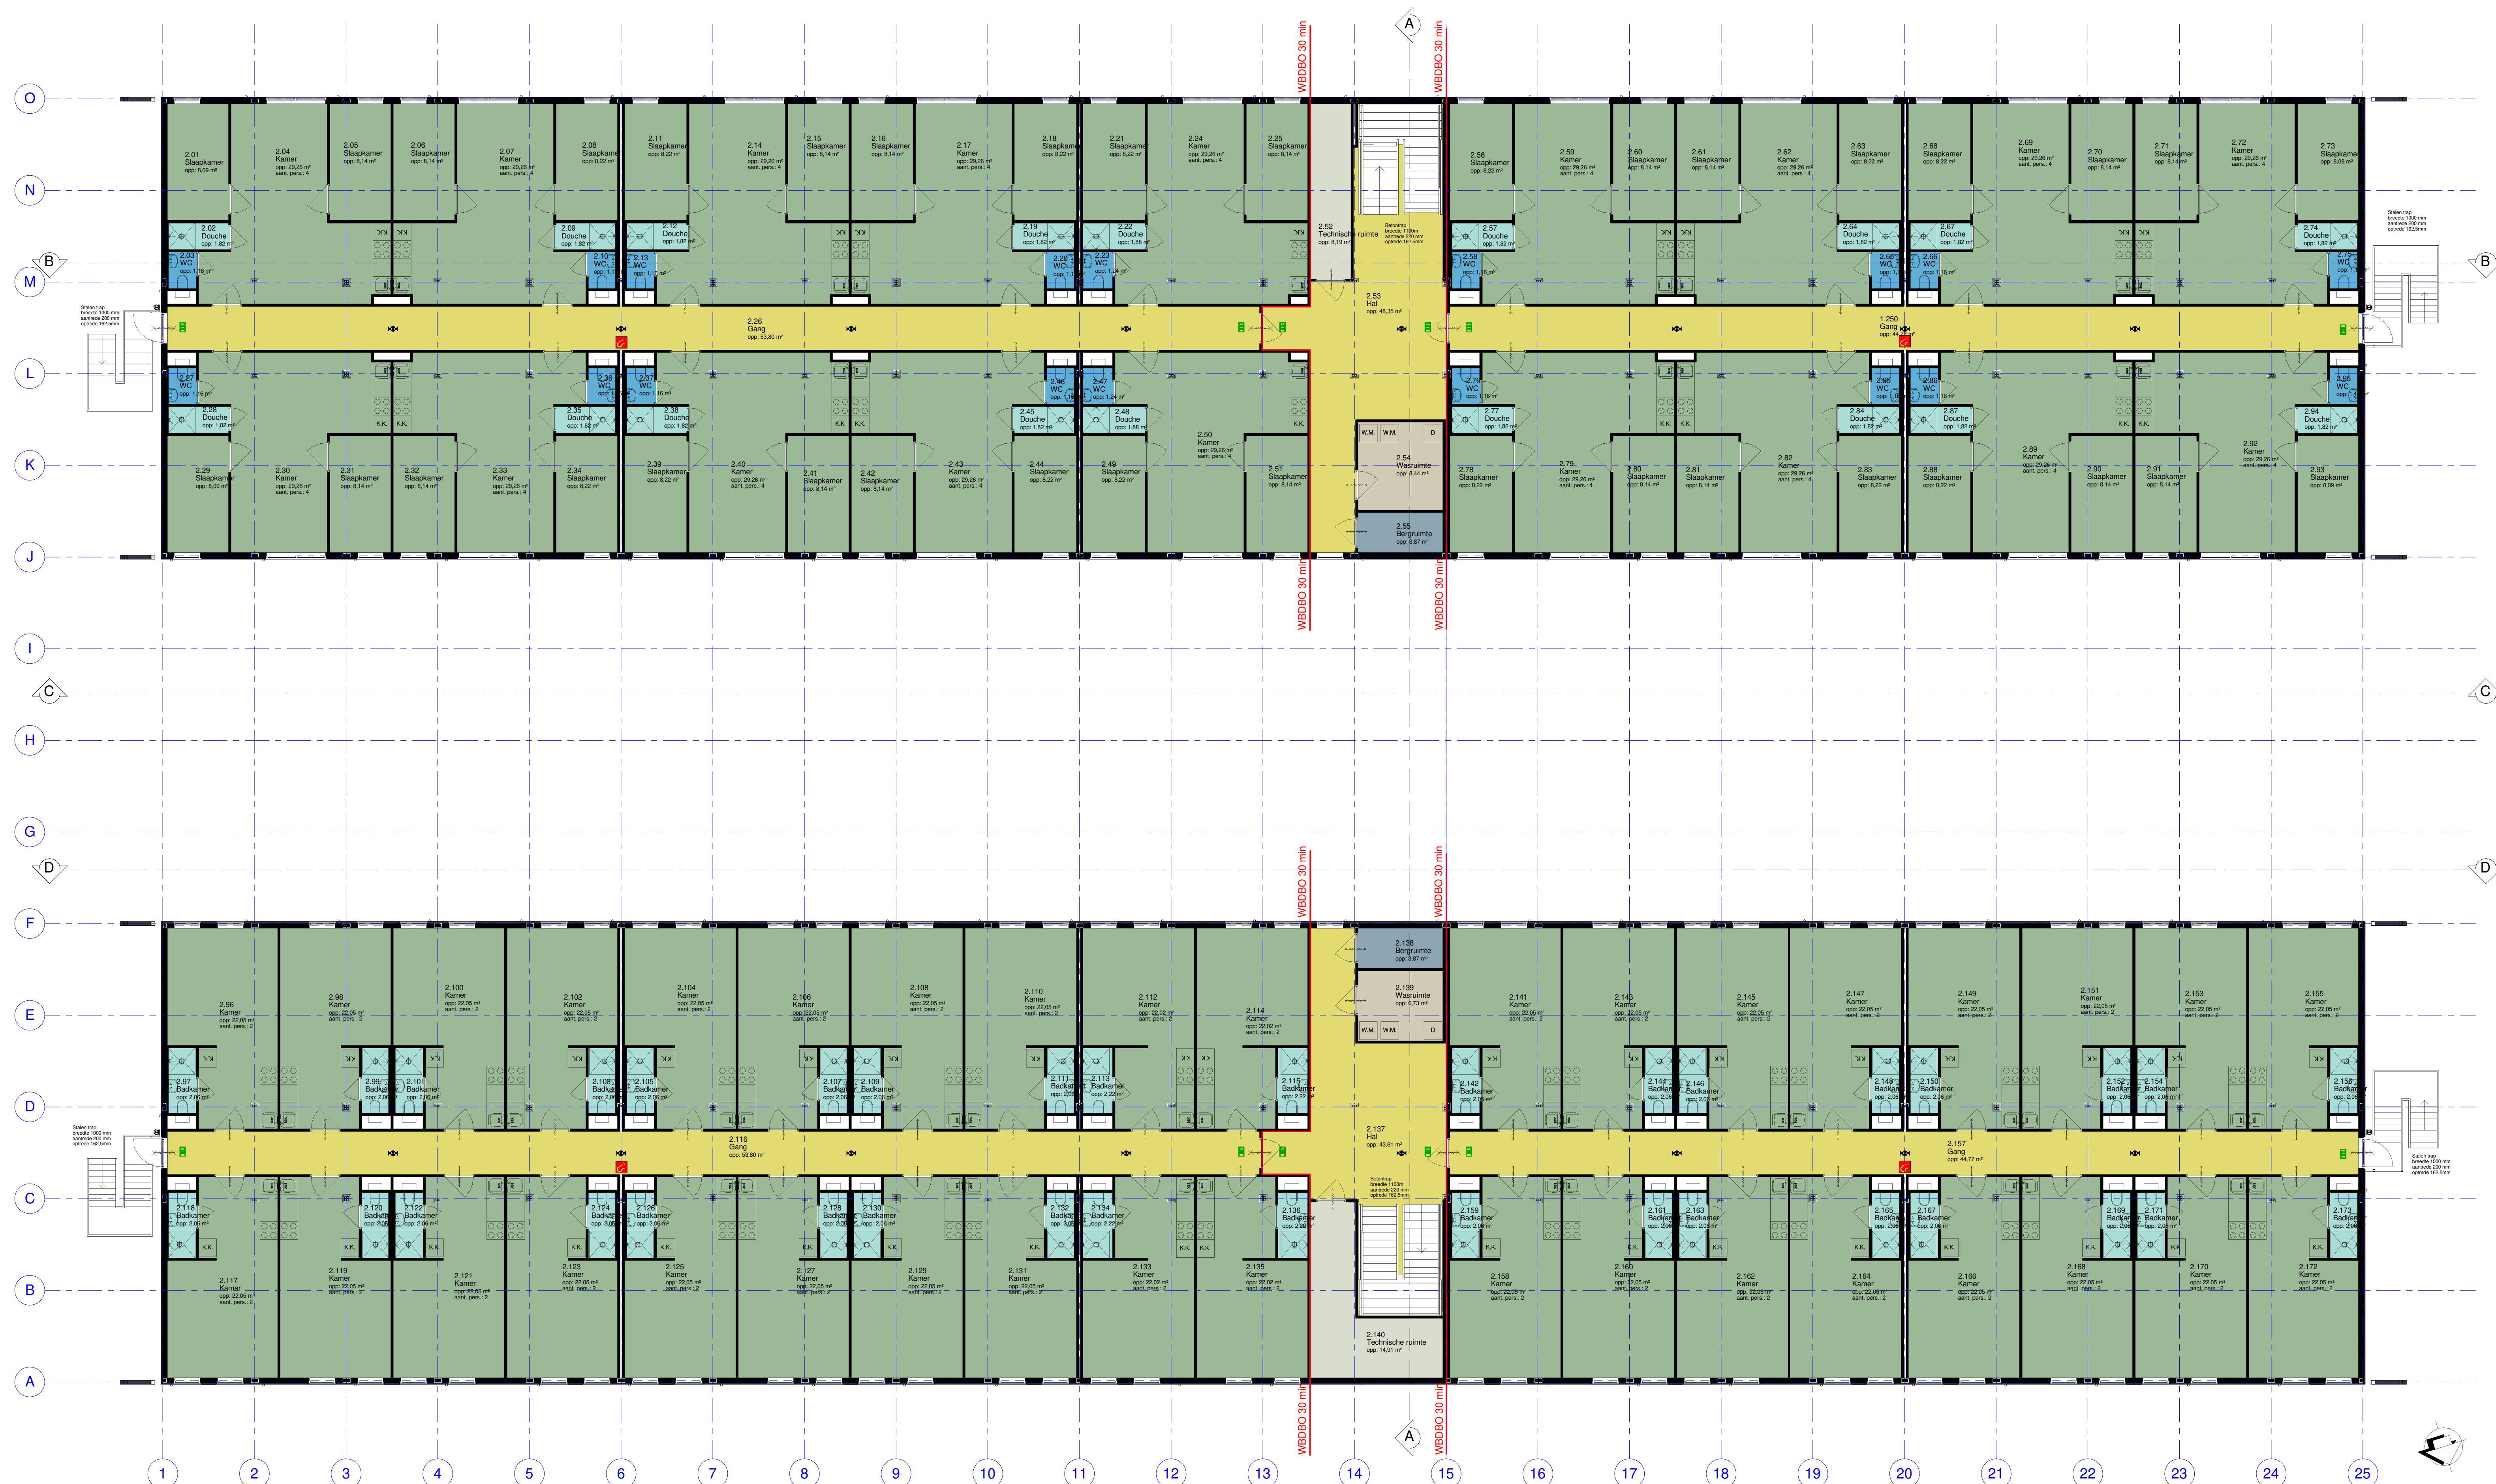

Verdieping 2
schaal 1 : 100

Totaal aantal personen: 144

Voor gedetailleerde maatvoering en
ventilatiegegevens zie tekening Q18-00460-
A-010

J. van Veen	1	11-12-2018	Brandwerendheid appartementenhuizen
opdrachtgever	OTTO Workforce B.V.		
projectadres	Eric de Roodeweg 5 Sevenum		
projectnummer	Q18-00460-A-003	1	26-09-2018
bestemming	Tijdelijke appartementen arbeidsmigranten- Plattegrond 2e verdieping		
Tekst	J. van Veen	PMX	2000 mm
Bev	As indicated	maten in mm	AD

