

Renooi

	Profiel bepalen		Kalkstraten (belegging)
	Profiel bepalen		Kalkstraten (belegging) met
	Profiel bepalen		Kalkstraten (belegging) met
	Profiel bepalen		Kalkstraten (belegging) met
	Profiel bepalen		Kalkstraten (belegging) met

Brandveiligheid

	20 minuten brandveilig		30 minuten brandveilig
	30 minuten brandveilig		45 minuten brandveilig
	45 minuten brandveilig		60 minuten brandveilig
	60 minuten brandveilig		90 minuten brandveilig
	90 minuten brandveilig		> 90 minuten brandveilig

Overig

	Waterpeil		Waterpeil
	Waterpeil		Waterpeil
	Waterpeil		Waterpeil

De beschrijvende teksten in het kader van de aanvraag zijn van toepassing op de gehele site. 

Bevoegdheid
 De bevoegdheid van de gemeente is van toepassing op de gehele site. 

Overig
 Informatie over de uitvoering van de werken is van toepassing op de gehele site. 

Staat/Termin
 De staat van de werken is van toepassing op de gehele site. 

Overig
 Informatie over de uitvoering van de werken is van toepassing op de gehele site. 

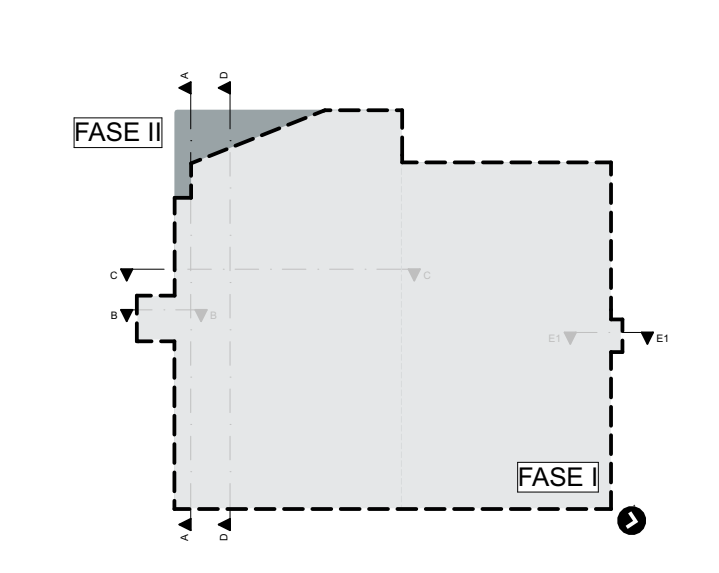

> Pfl = 0 = 27.10m + NAP
 > Alle maten en het werk te controleren
 > Informatie van adviseurs (bijv. brand, geluid en installaties) zijn ter indicatie op tekening Mulderblauw overgenomen. In geval van tegenstrijdigheden tussen deze teksten zijn de teksten van de benoemde adviseur bindend. De verantwoordelijkheid van de juiste uitvoering van dit advies ligt bij de desbetreffende adviseur.

DC TRADE PORT NOORD - VEN03
 VENLO

OVERZICHT PLATTEGRONDEN
 BEGANE GROND

DOC NR
 OV100

STATUS
 CONCEPT

DATUM
 202.2018

SCHAAL
 1:500

PROJECT
 270

REVISIE
 B - 16.02.2019

FORMAAT
 A0

TEKENAAR
 PHILIP