




Doorsnede A-A

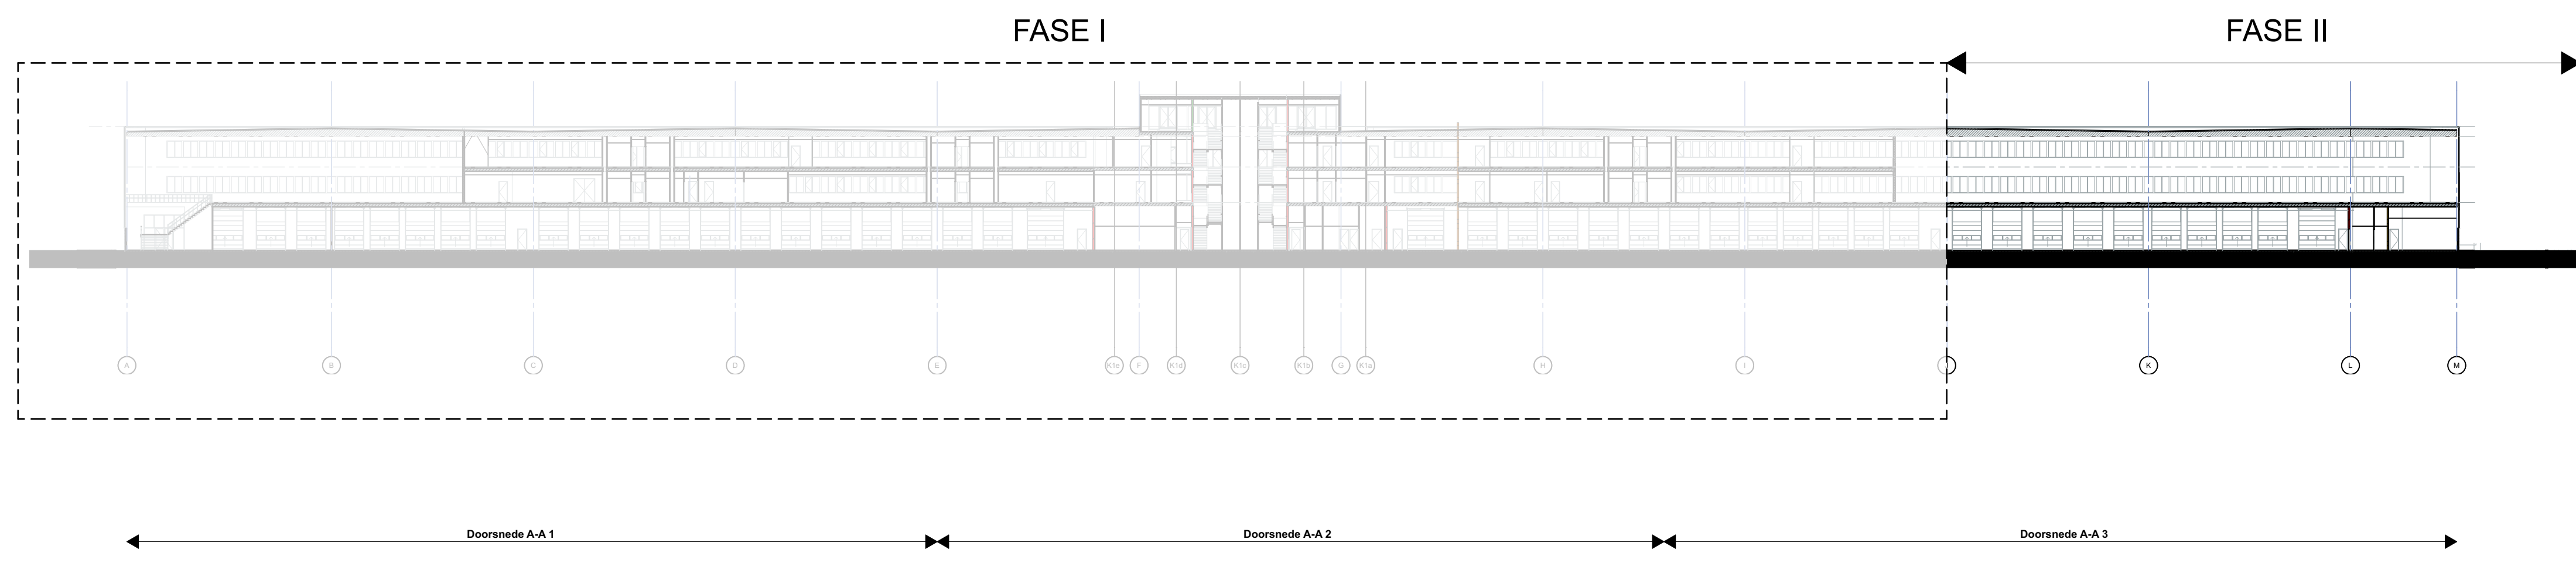


Doorsnede A-A 1

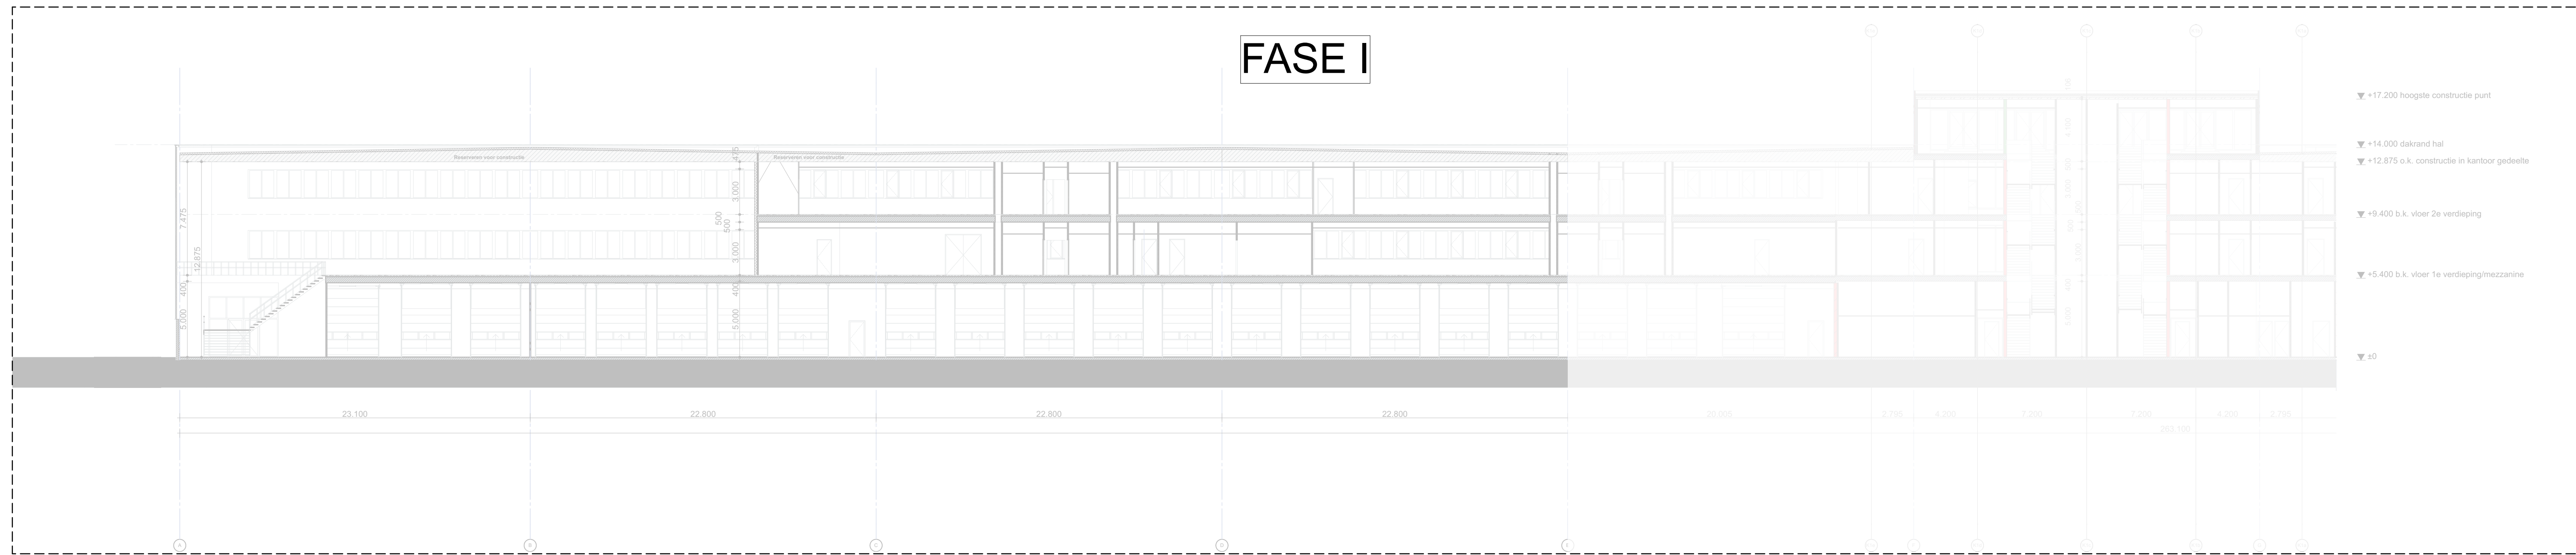

Doorsnede A-A 2

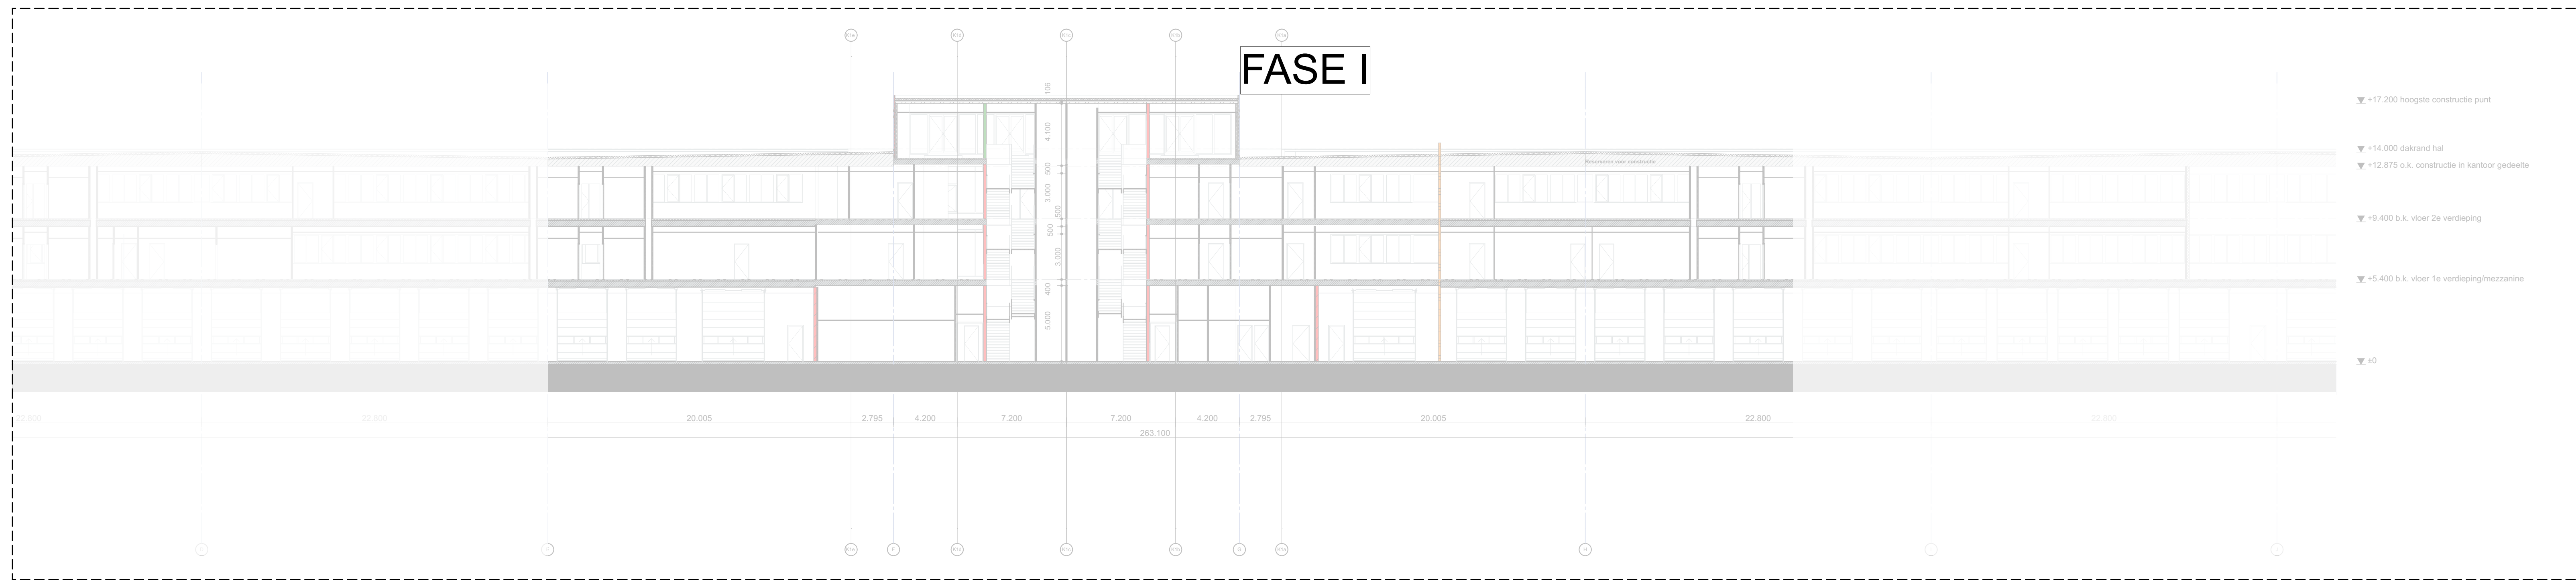

Doorsnede A-A 3

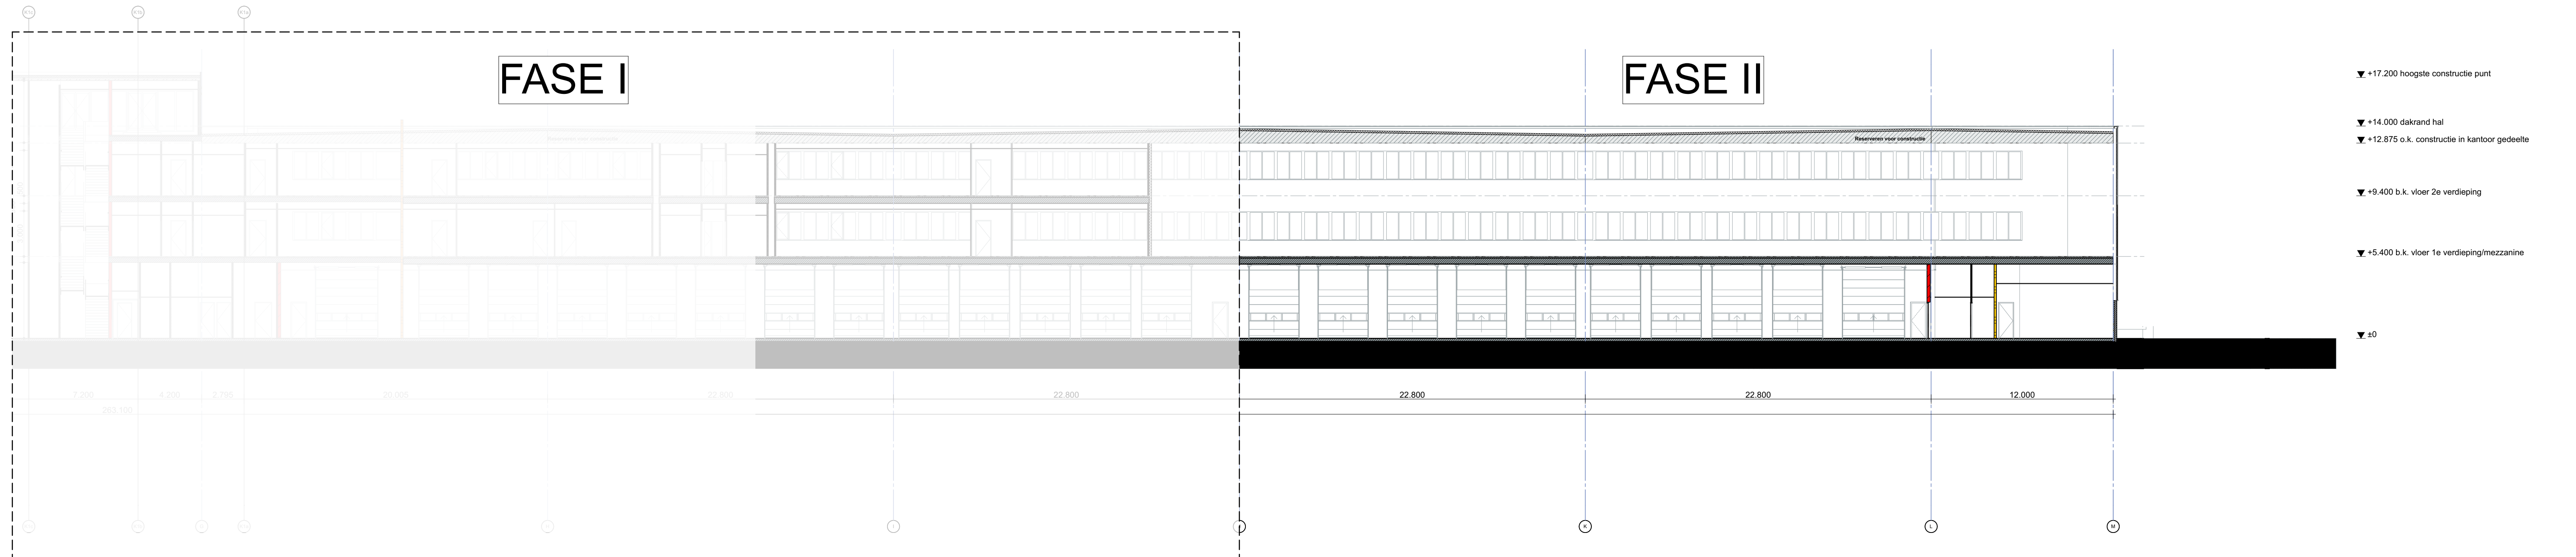

Renooi		Kalkstrucuur (verbuik)	
	Profiel beton		Kalkstrucuur (verbuik)
	Versterkt beton		Kalkstrucuur met versterking
	Versterkt beton met versterking		Kalkstrucuur met versterking en isolatie
	Metal structure		Metal structure met isolatie

Brandveiligheid		Ramen van vast glas	
	20 minuten brandveilig		Ramen van vast glas
	30 minuten brandveilig raam		Ramen van vast glas met versterking
	60 minuten brandveilig raam met versterking		Ramen van vast glas met versterking en isolatie
	120 minuten brandveilig raam met versterking en isolatie		Ramen van vast glas met versterking, isolatie en geluidsisolatie

De brandveiligheidsklasse in combinatie met de constructieve maatregelen is vastgesteld op basis van de brandveiligheidsklasse van de constructieve maatregelen.

De brandveiligheidsklasse is vastgesteld op basis van de brandveiligheidsklasse van de constructieve maatregelen.

De brandveiligheidsklasse is vastgesteld op basis van de brandveiligheidsklasse van de constructieve maatregelen.

De constructieve maatregelen voldoen aan NEN 6050 en NEN 6055.

De constructieve maatregelen voldoen aan NEN 6050 en NEN 6055.

Zie plattegronden voor de exacte indeling van Fase 1 en 2

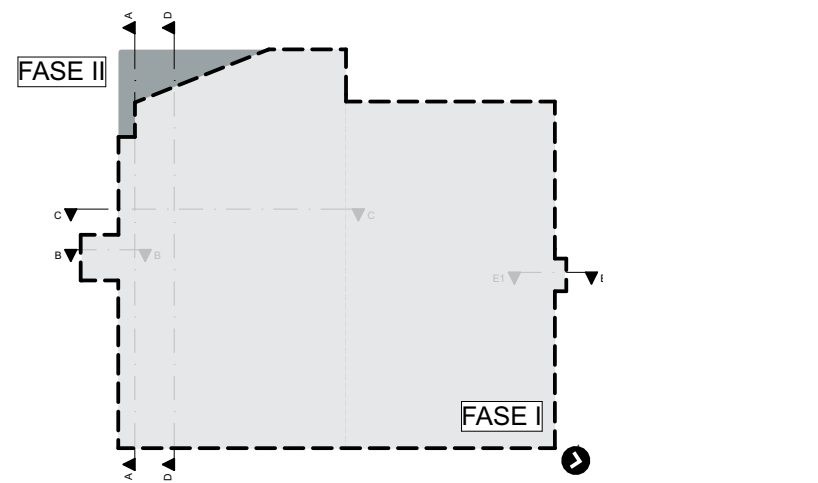

> Pfl = 0 = 27.10m + NAP

> Alle maten en het werk te controleren

> Informatie van adviseurs (bijv. brand, geluid en installaties) zijn ter indicatie op tekening Mulderblauw overgenomen. In geval van tegenstrijdigheden tussen deze teksten zijn de teksten van de betreffende adviseur bindend. De verantwoordelijkheid van de juiste uitvoering van dit advies ligt bij de desbetreffende adviseur.

**DC TRADE PORT NOORD - VEN03**  
VENLO

**DOORSNEDES**  
DOORSNEDE A-A

**DOC NR**  
OV301

**STATUS**  
CONCEPT

**DATUM**  
2022.09.08

**REVISIE**  
B - 16.02.2019

**SCHAAL**  
1:200, 1:500

**PROJECT**  
OV301

**TEKENAAR**  
PHILIP

Somerset Capital Partners

we are mulderblauw

Mulderblauw  
www.mulderblauw.nl

Overgoo 6  
2266 JZ Leidschendam

+31 (0) 71 57 73 11  
2757@mulderblauw.nl