




Voorgevel




Linkergevel




Achtergevel

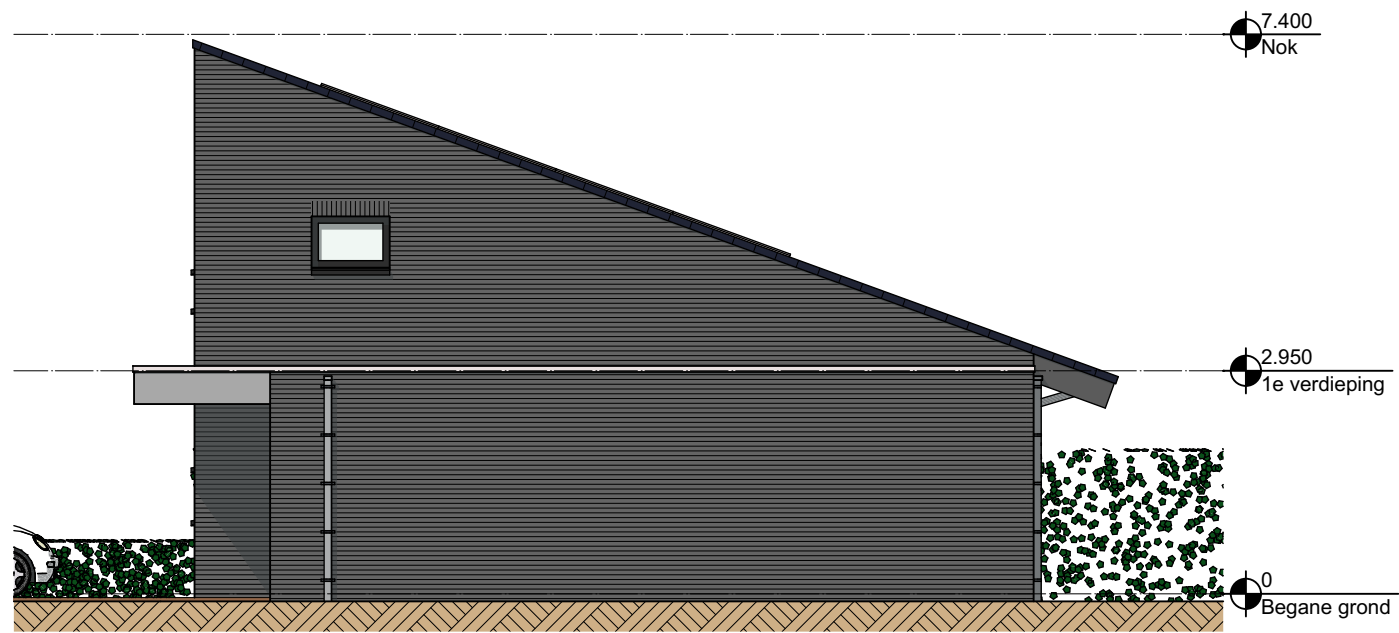


Rechtergevel

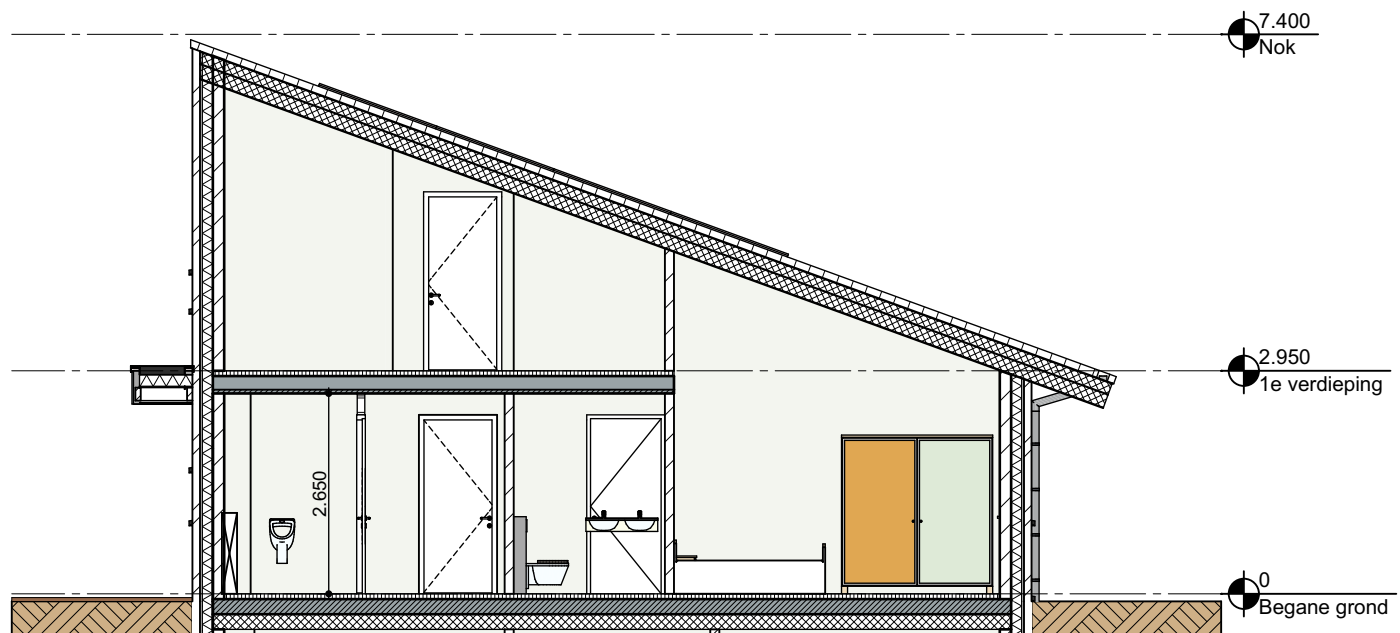


Doorsnede E-E

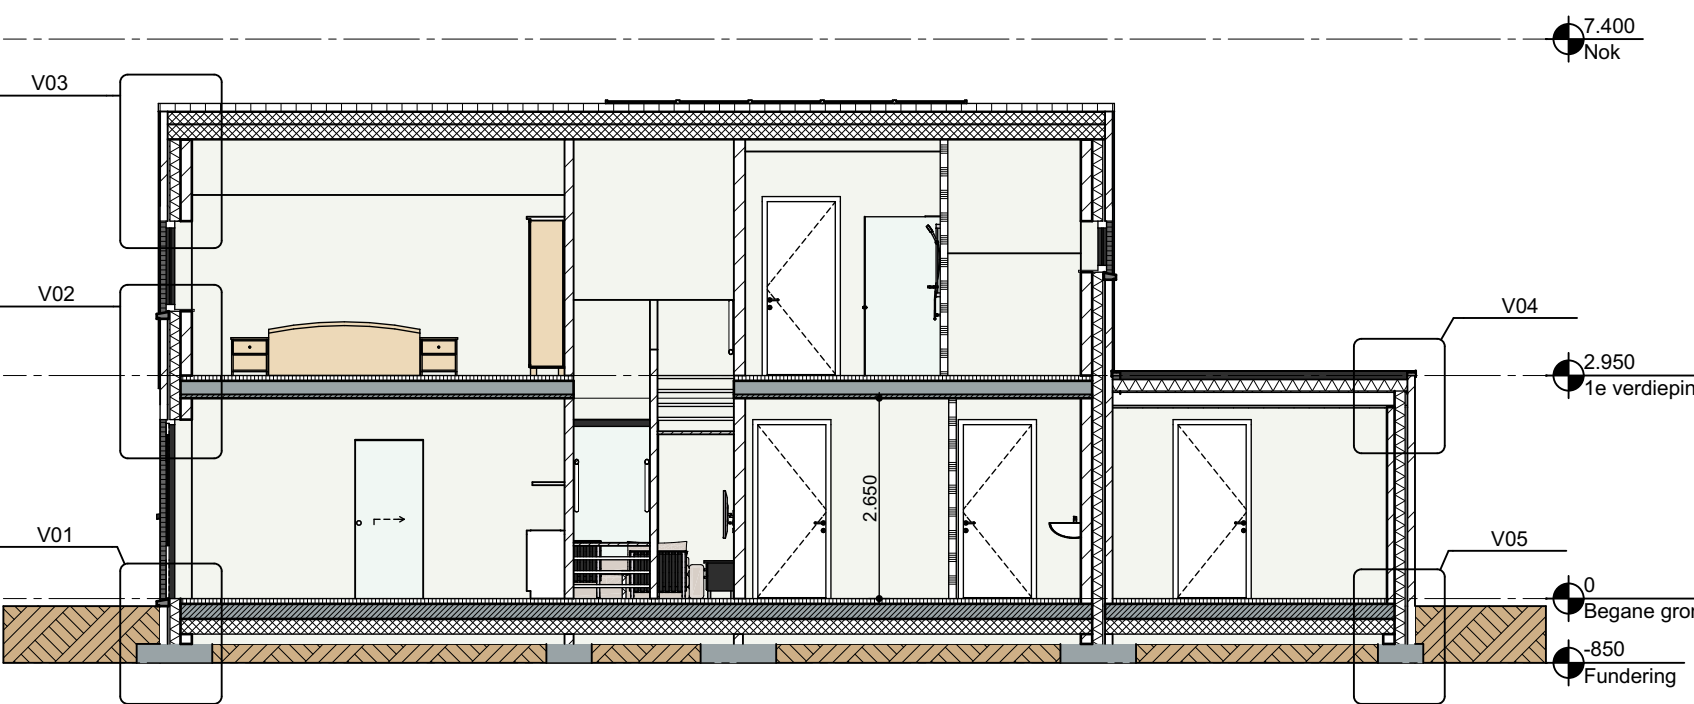


Doorsnede A-A

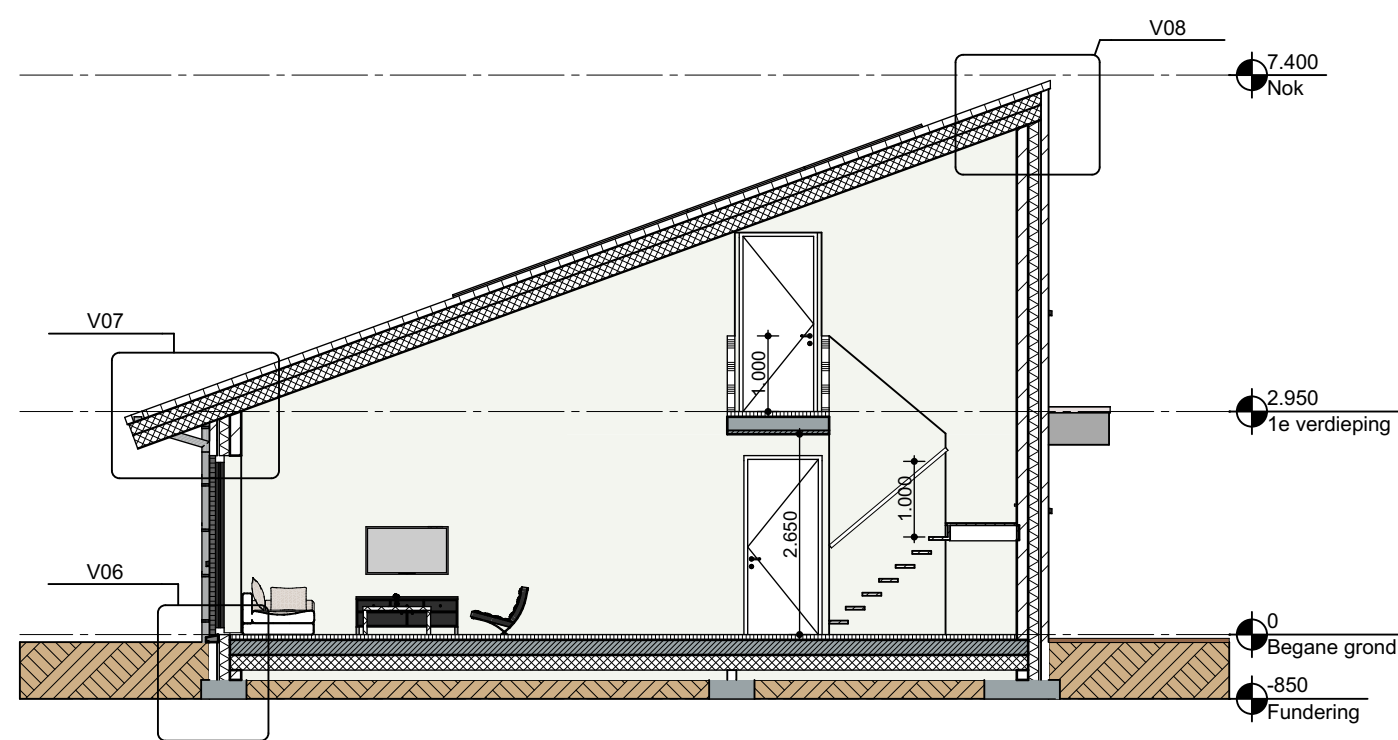

Doorsnede B-B

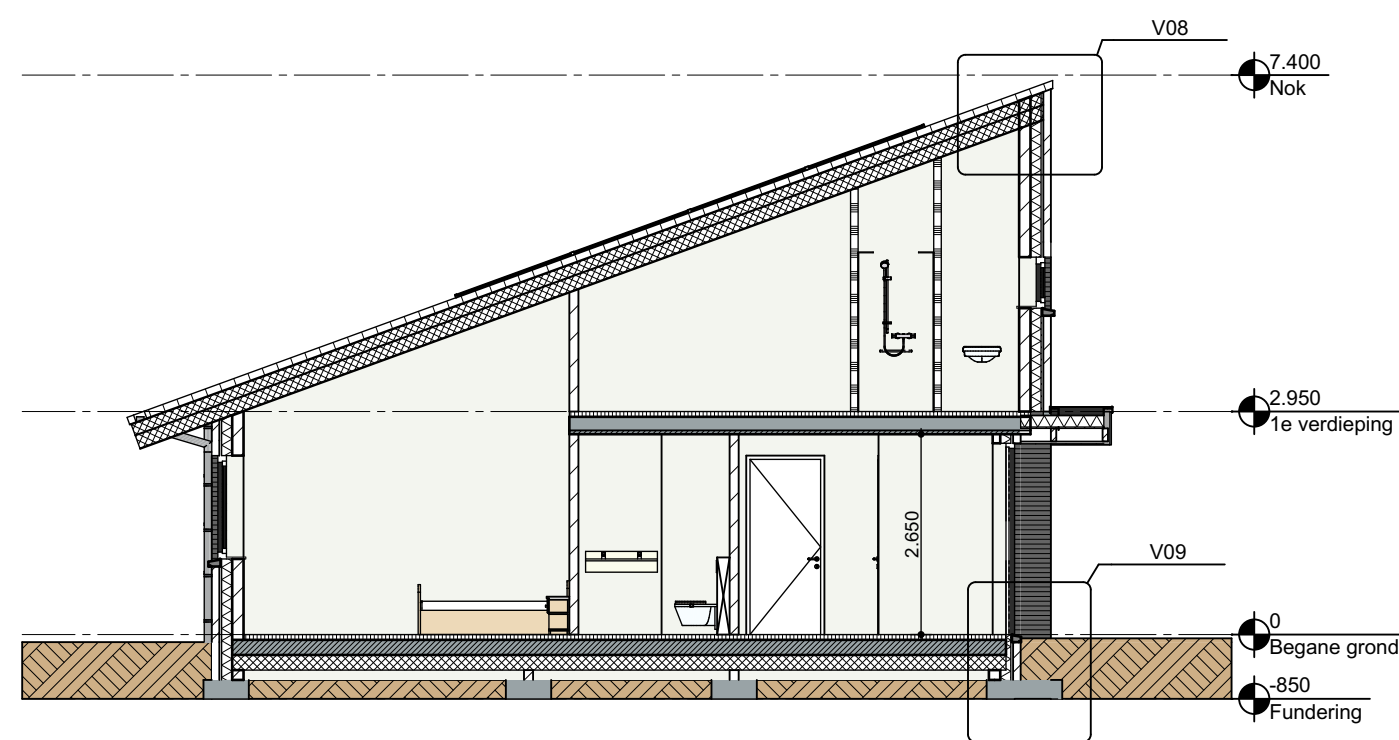


Doorsnede C-C

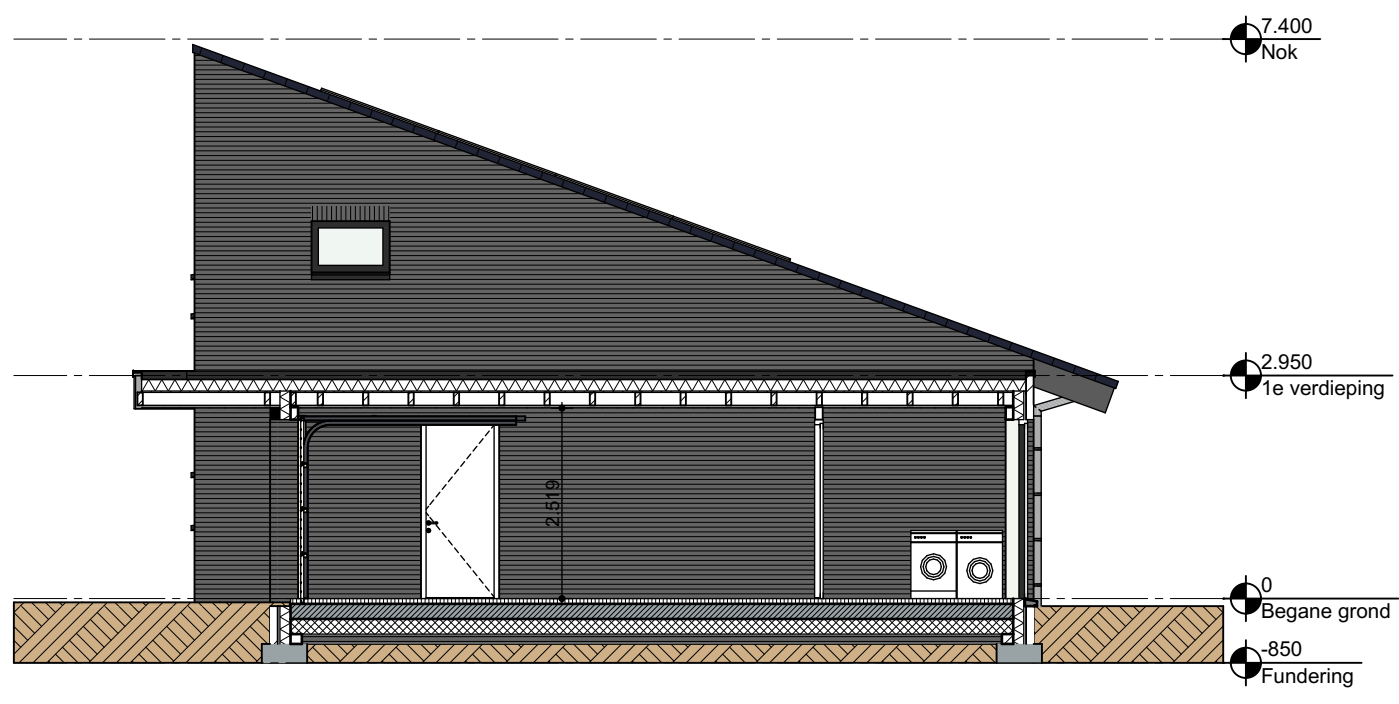

Doorsnede D-D




Voorgevel 01

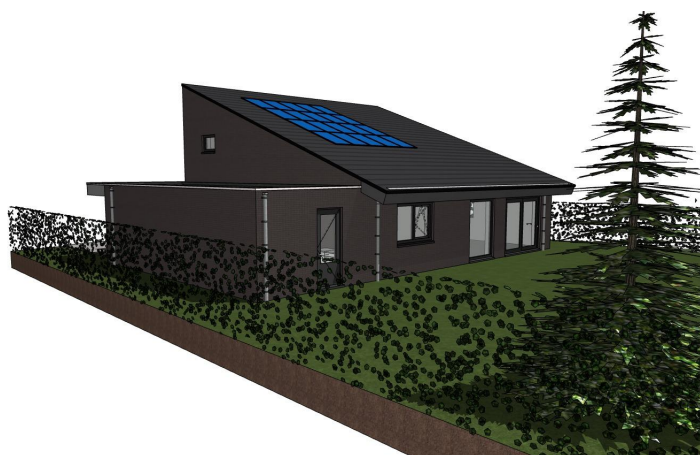


Achtergevel 01



Voorgevel 02


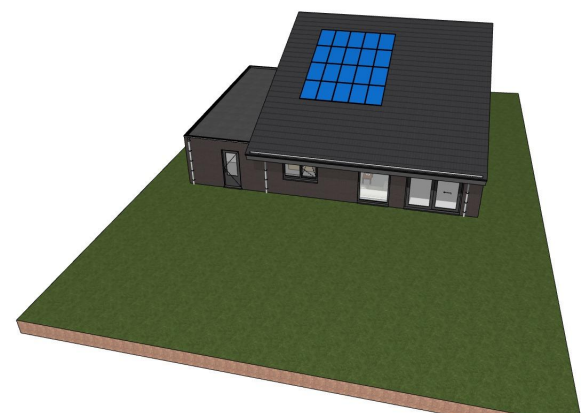


Achtergevel 02

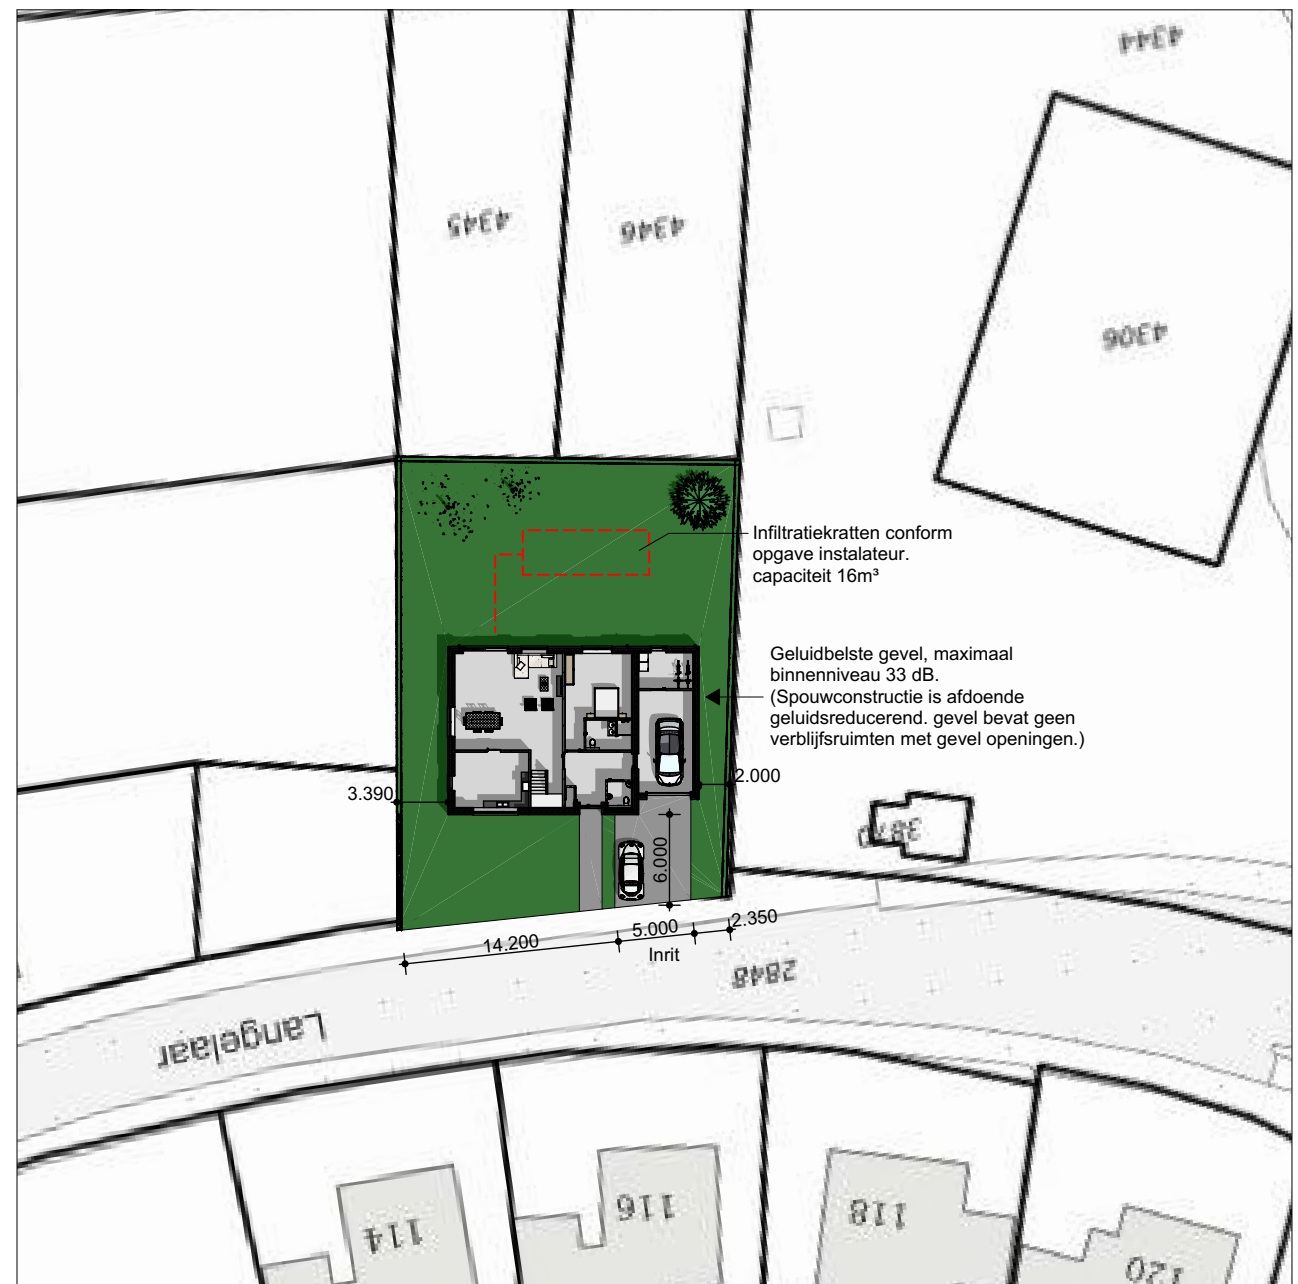


Situatie


Schaal 1:500
Kadastrale gemeente Made en Drimmelen
Sectie T
Perceel 2315

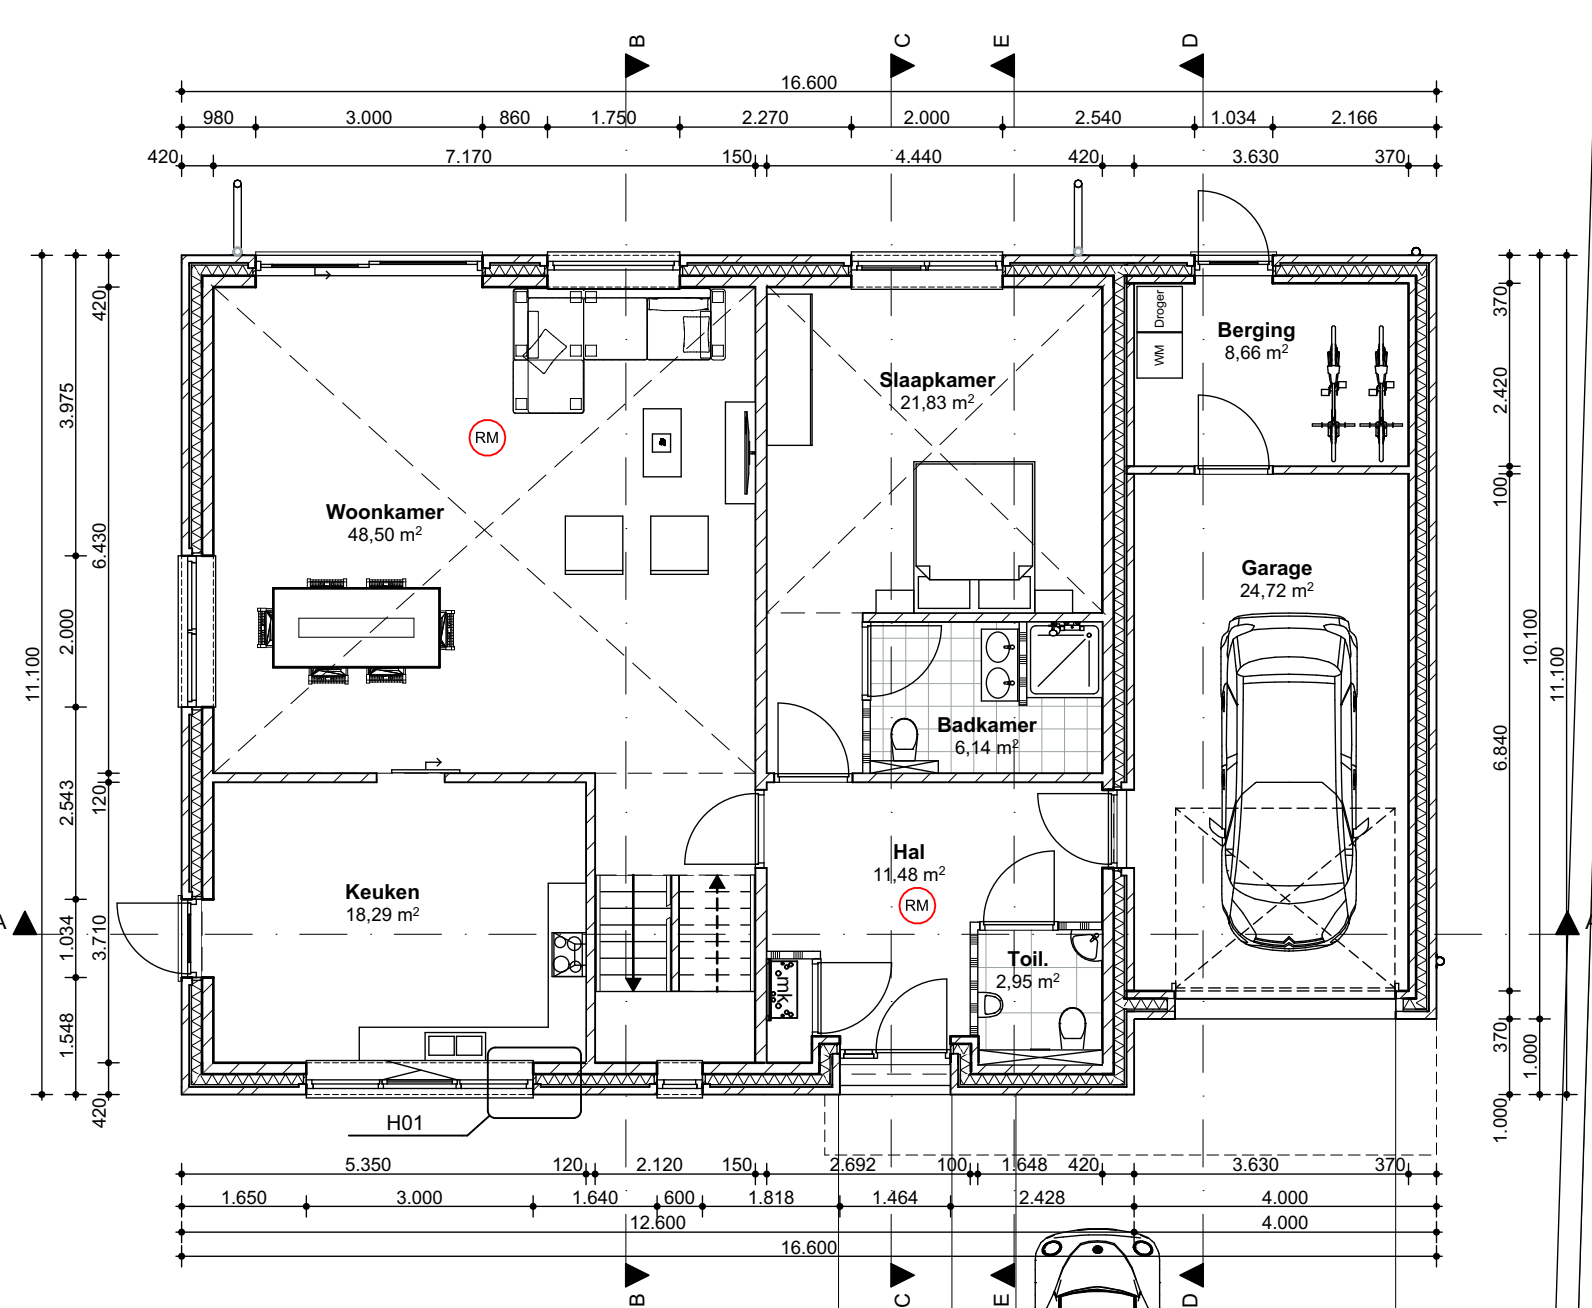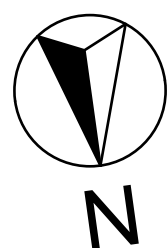

Begane grond

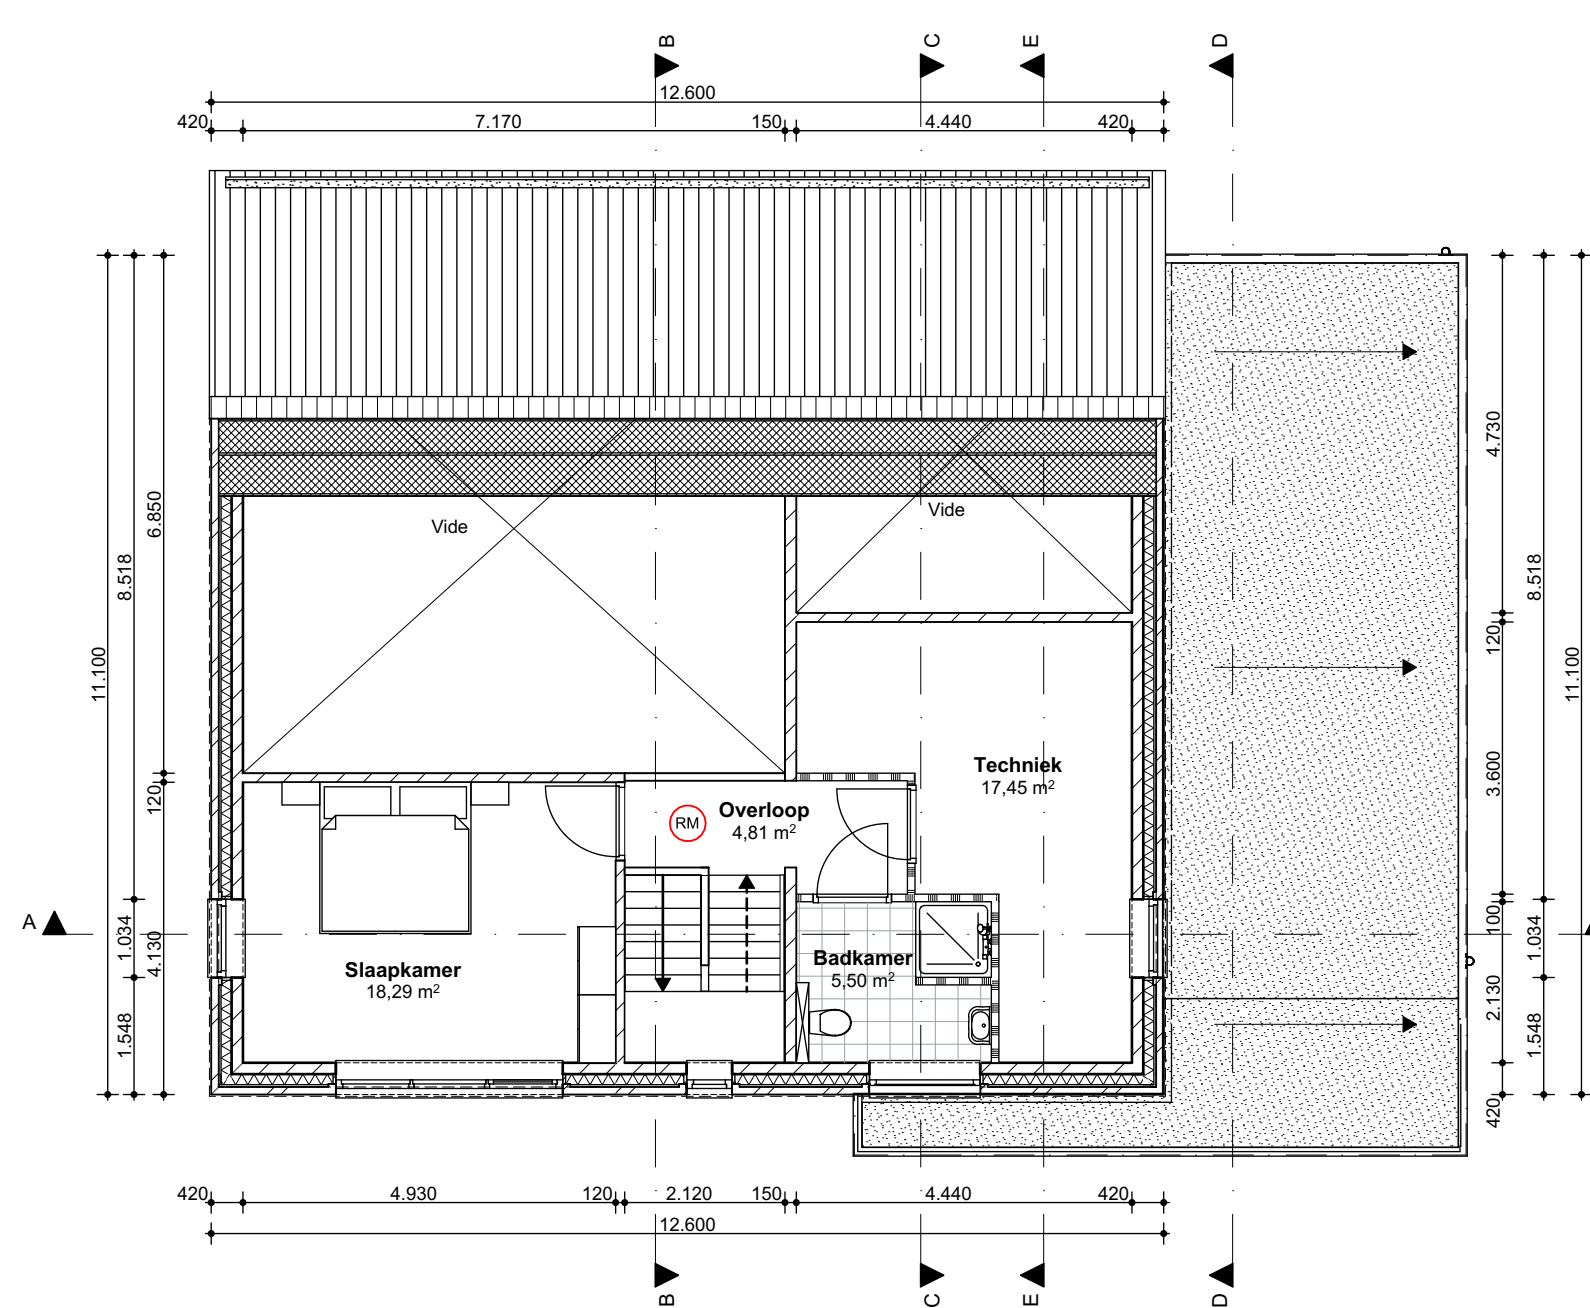

1e verdieping

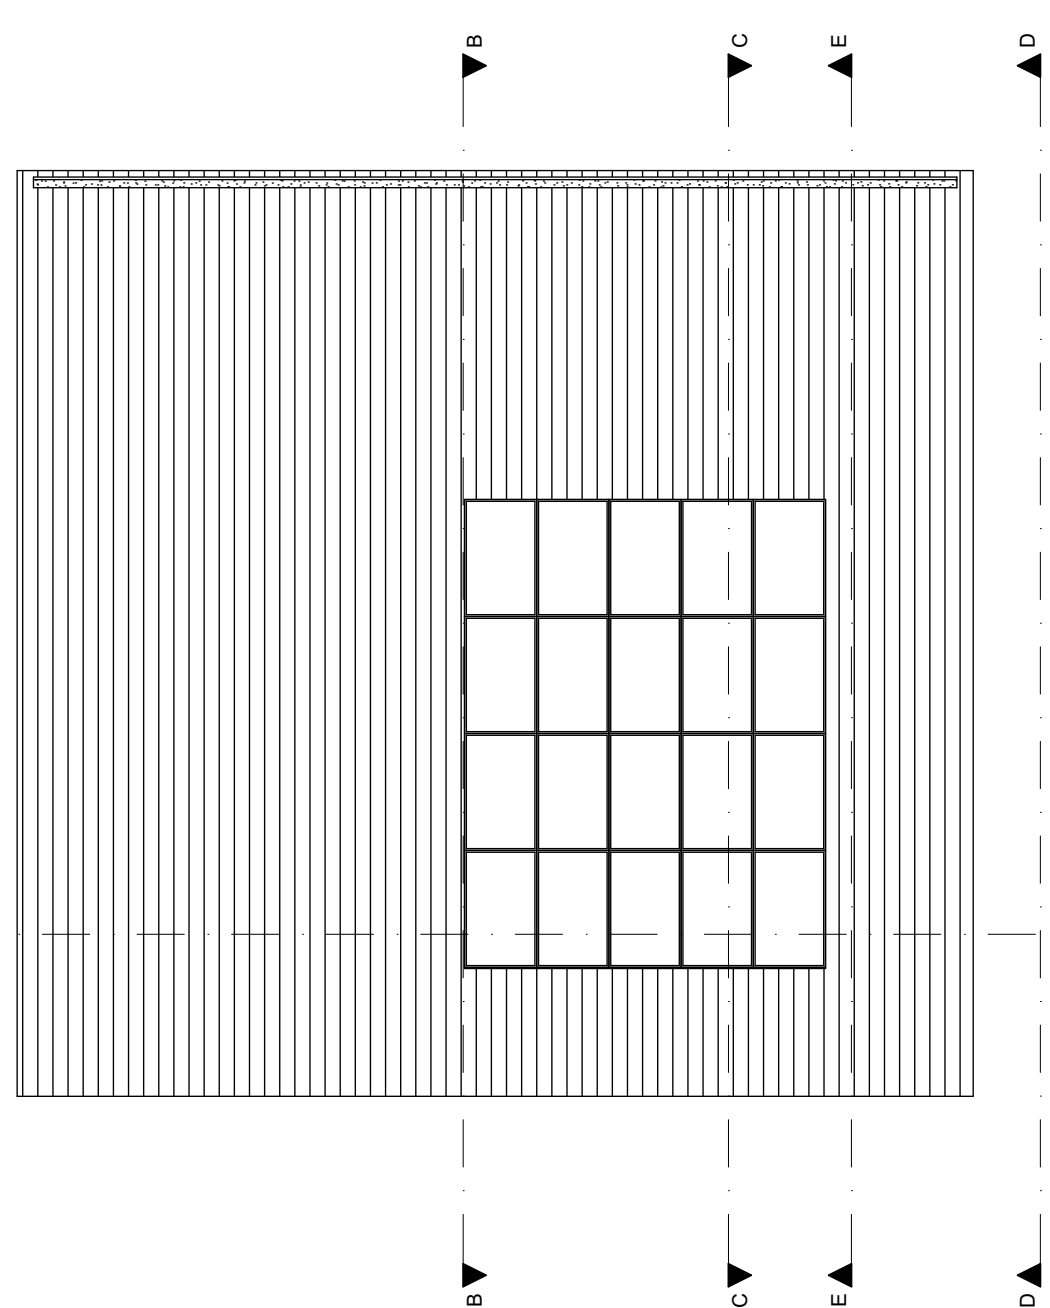

Nok

Inhoud & oppervlakten

verbruikoppervlakte (VO): 100,64 m²
gebruikoppervlakte (GO): 156,27 m²
bruto vloeroppervlakte (BVO): 199,08 m²
bruto inhoud: 865,39 m³

Remoel

- Tegels op vloer:
Toilet: wandtegels rondom tot onderkant plafond
vloertegels op vloer
Badruimte: wandtegels rondom tot onderkant plafond
vloertegels op vloer
- breedte binnendeuren 930mm, hoogte minimaal 2300mm.
- de geluidwering tussen verbruiksruimten van dezelfde
gebruiksfunctie bedraagt minimaal 20 dB

Toegankelijkheid

vrije doorgang BB afdeling 4.4 (art. 4.22 t/m 4.23)
toilet- en badruimte BB afdeling 4.4 (art. 4.225)
hoogteverschillen BB afdeling 4.4 (art. 4.27)

Trap

vrije hoogte boven de trap min. 2300mm.
optrede 176mm.
aanrede 220mm.
leuning 1000mm.

Bouwkundig randvoet:

Metselwerk
kalkzandsteen d= 100/120/214mm
betonsteen d= 100/120/150/200mm
isolatie
gewapend beton
gewapend prefab beton
vloer tegelwerk afm. 150x150mm
wandtegels, plafondhoog afm. 150x150mm
fontein
hangtoilet
combi ketel (centrale verwarmings-/warmwater toestel)
meterkast (afm. min. 310x750x2100mm)
rookmelders niet-ioniserend en aangesloten op lichtnet
en onderling gekoppeld, conform EN 14604

NORBART
BOUW ADVIES

Versie: Datum: 18-12-2018
a 26-02-2019
b
c
d
e

Project **Nieuwbouw woonhuis**
Langelaar, Teteringen
Omgevingsvergunning

Gemeente Breda

Bijlage 2 bij besluit
Z2018-008686-V1

Werknummer: **2018-20**

Tekening nummer: **DO-10 b**

Onderwerp: **Plattegronden, gevels en Doorsneden**

Opdrachtgever:

V&L